专　业	建　筑	结　构	给排水	暖　通	电　气
会签人					

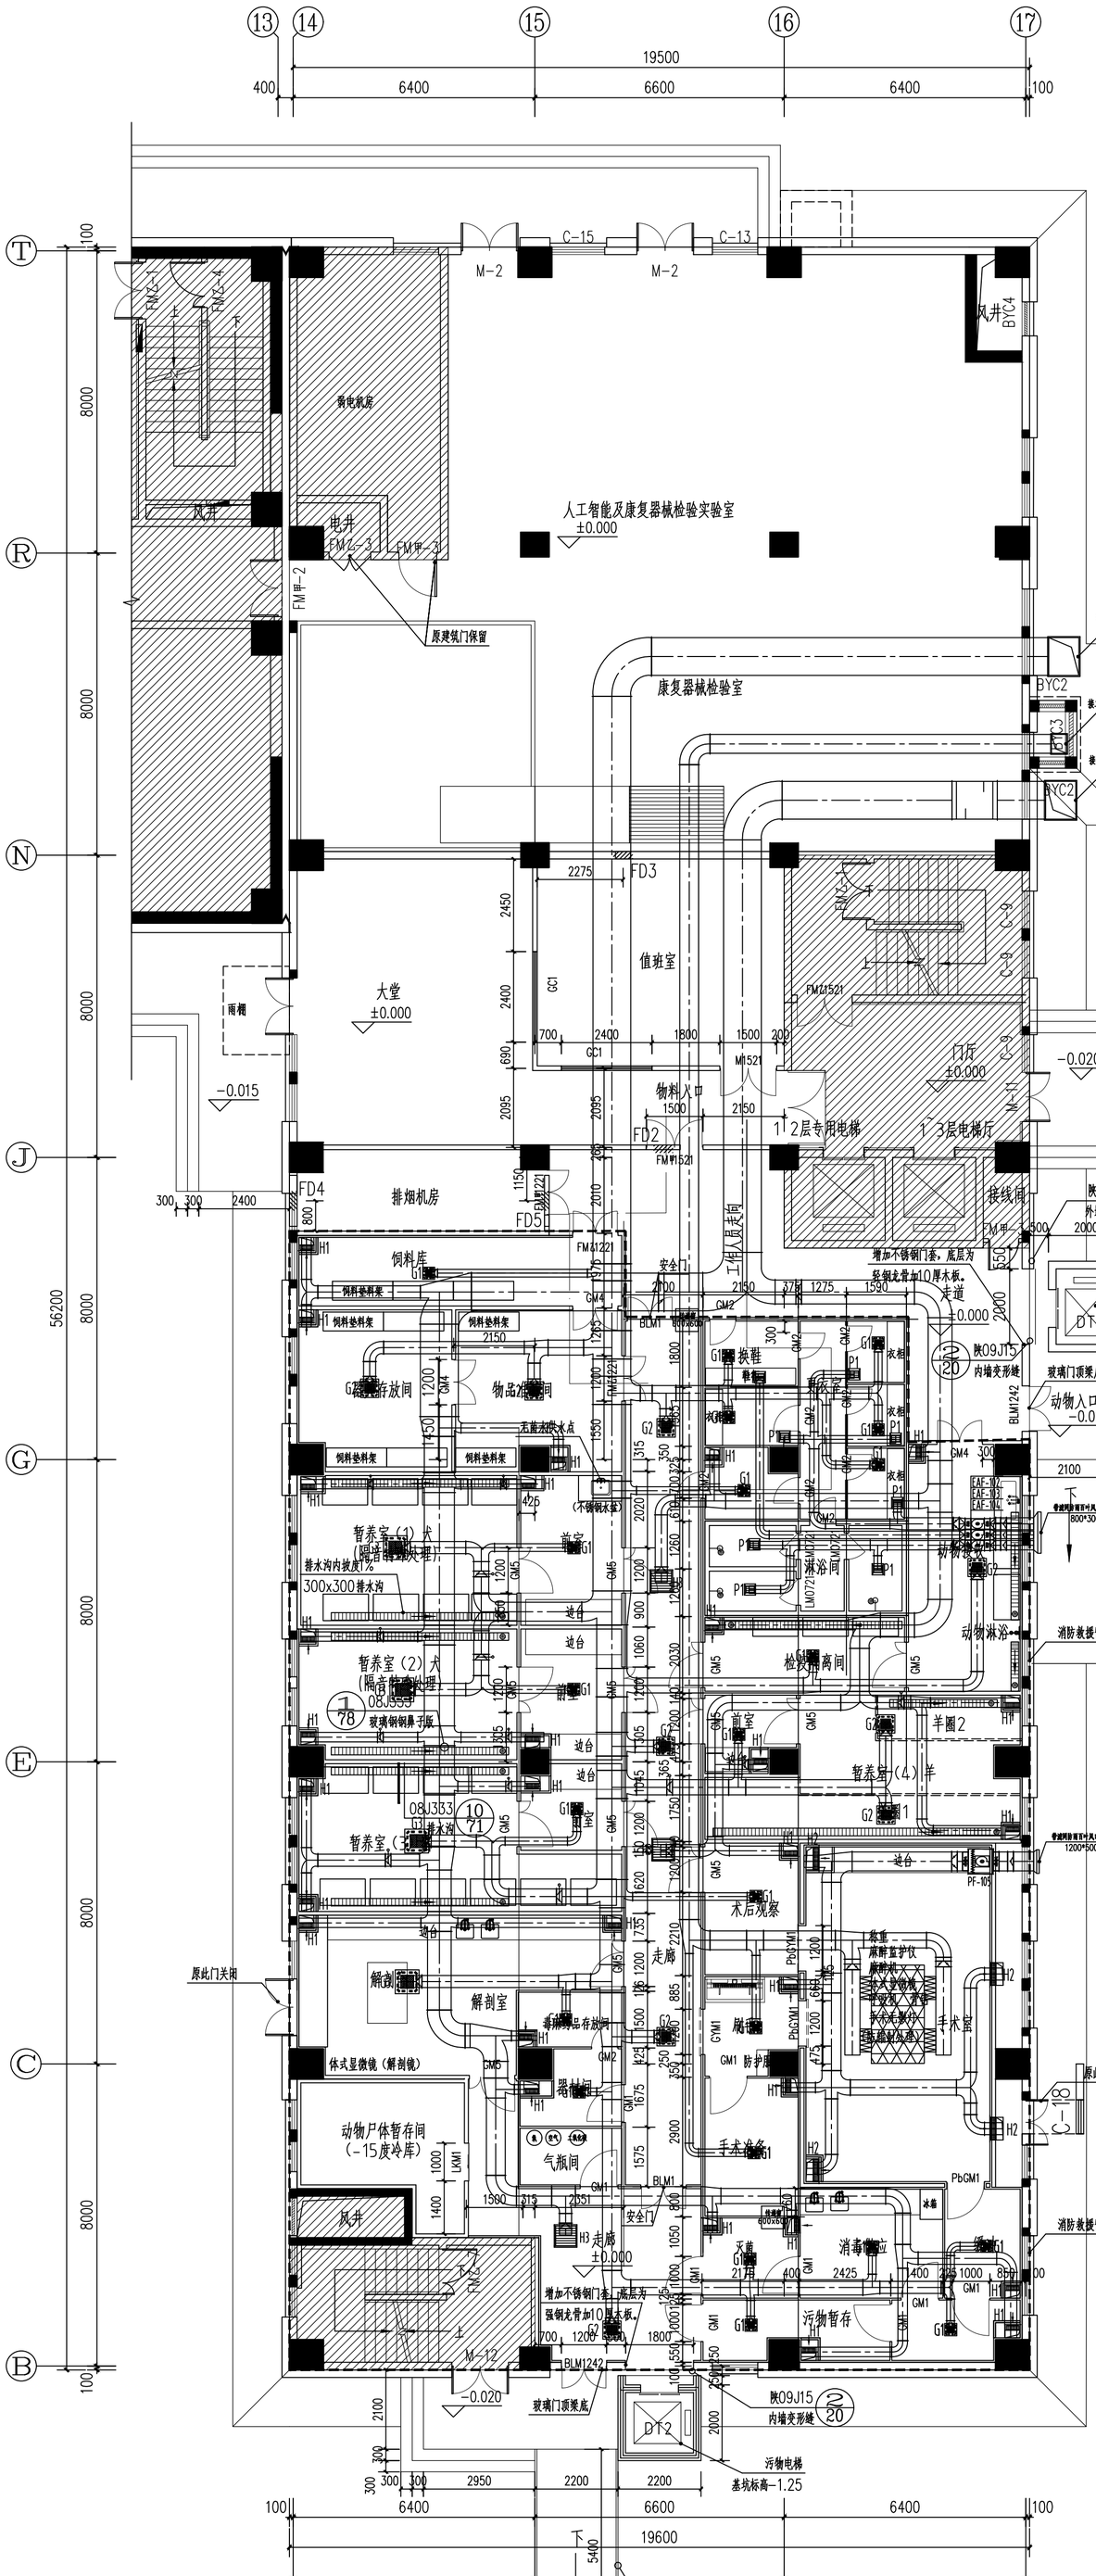

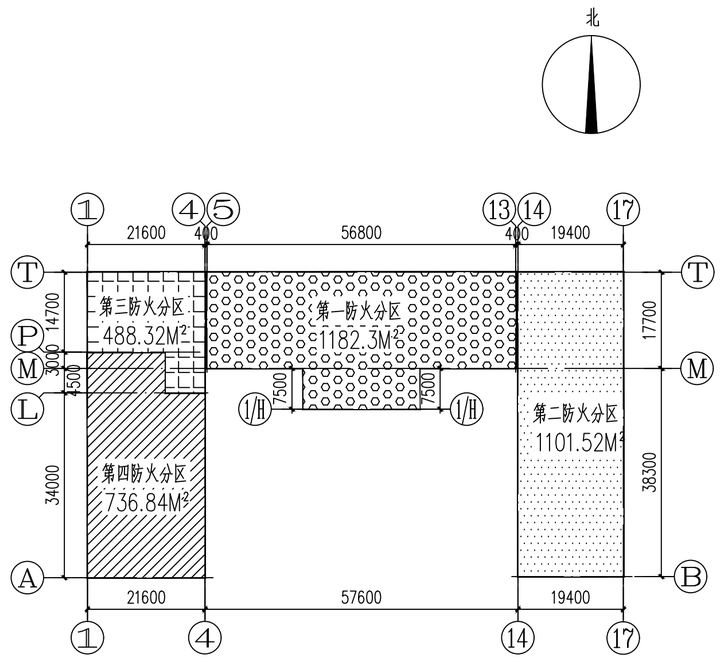

一层平面防火分区示意图

本次改造范围均在第二防火分区内，防火分区不做调整

注：1.所有下回、排风风管上加手动风量调节阀；
2.图中G1高效风口的接管尺寸为200×200
3.图中G2高效风口的接管尺寸为320×200
4.图中G3高效风口的接管尺寸为320×250
5.图中所有H1/JH1回、排风口的接管尺寸为250×200
6.图中所有H2/JH2回、排风风口的接管尺寸为320×200

东楼一层动物实验室改造通风平面图 1:100

（普通级动物）

备　注：

本图未加盖本院出图专用章无效

出图签章

执业签章

建设单位

设计单位

中建七局第四建筑有限公司

The Fourth Construction Co., Ltd. of CSCEC 7th Division

证书编号：建资行业甲级A161072764

地址：西安市未央区文景北路16号白桦林国际A座　邮政编码：710016

电话：029-83666885　传真：029-83666862

网址：http://www.cscec7bd.cn　E-mail：sgs7b@cscec.com

工程名称　陕西省医疗器械检验检测能力建设项目

子项名称　实验室工艺改造及装修设计

图纸名称

东楼一层动物实验室改造通风平面图

审　定	李俊杰	
审　核	李兴龙	
项目负责人	段美美	
专业负责人	陈小军	
校　对	宋鹏超	
设　计	张　令	
制　图	张　令	
设计号	2020XB12001	
设计阶段	装修设计	比　例　1:100
图　别	暖　通	图　号　暖施-013
版　次	第 1 版	日　期　2021.4