



JL-0

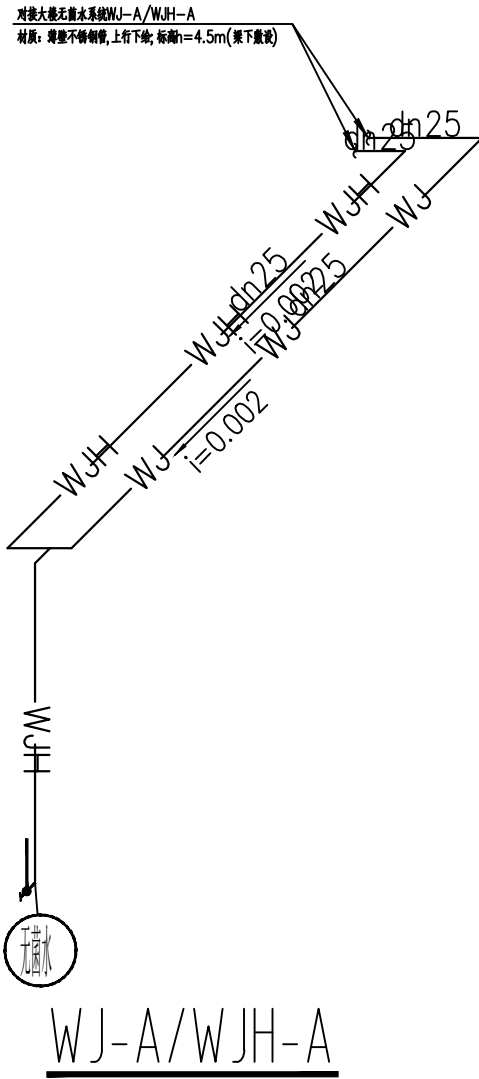

WJ-A/WJH-A

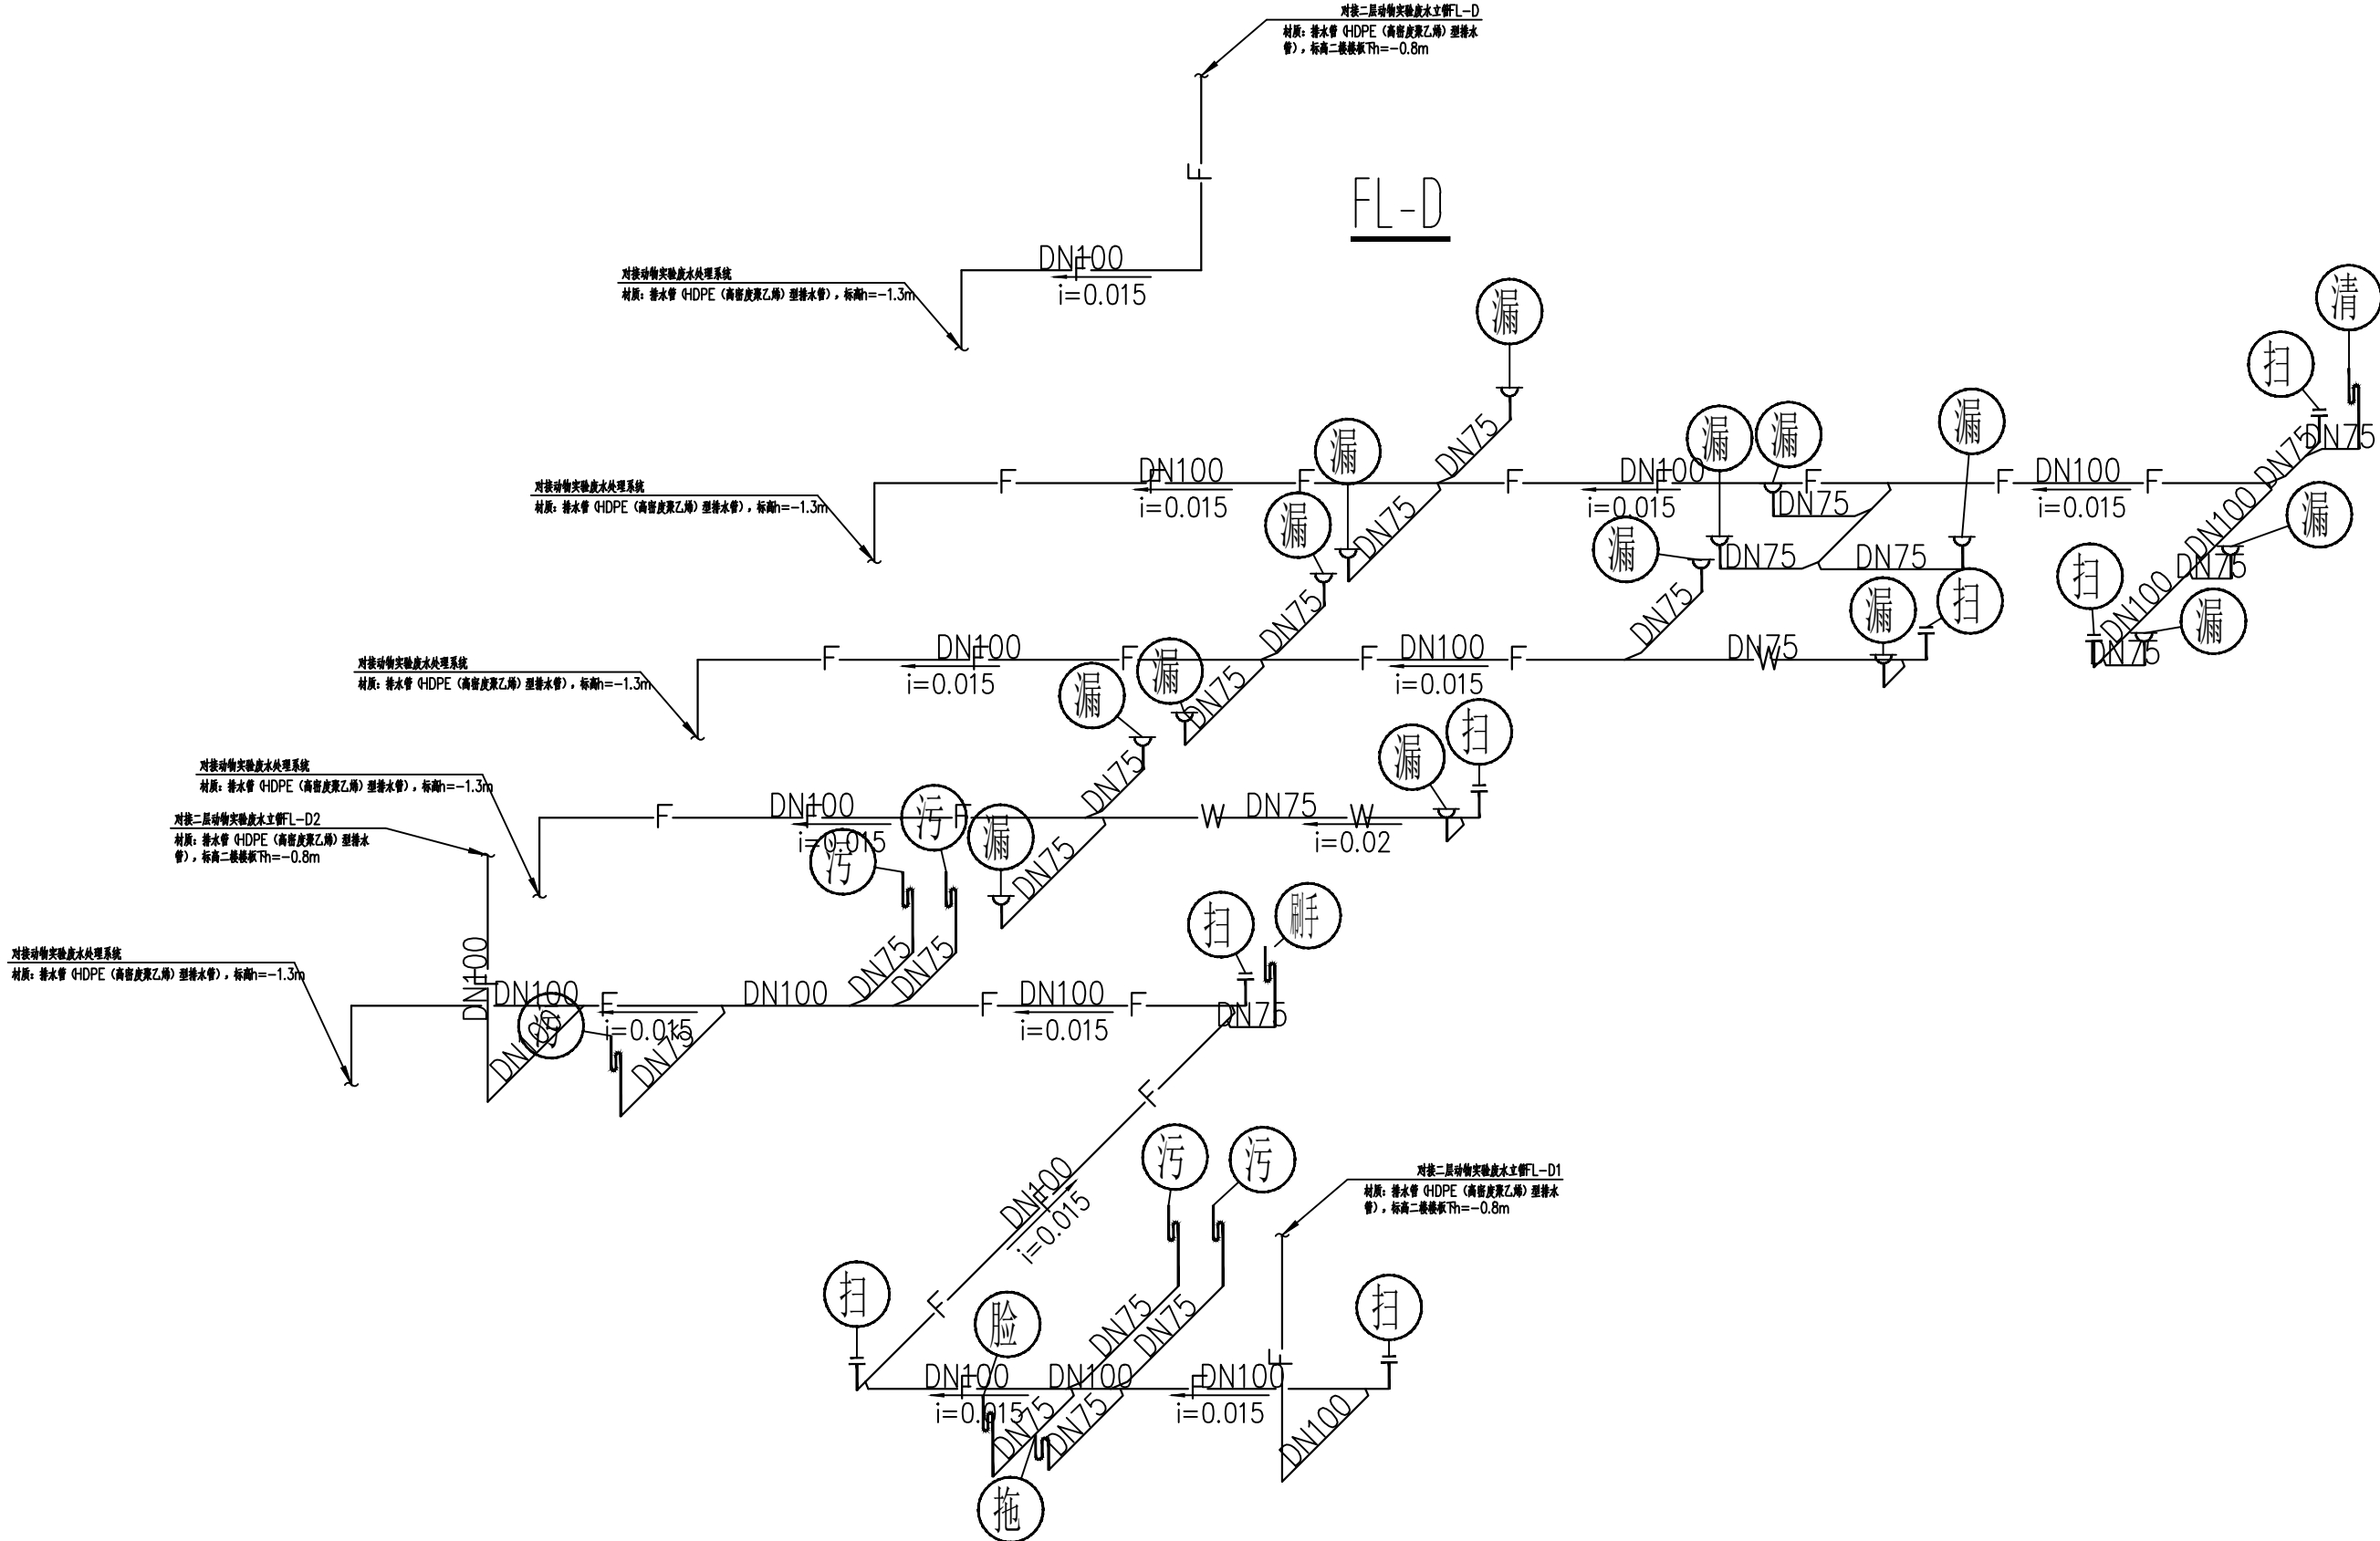

东楼一层动物实验室改造给排水系统图
(普通级动物)

备 注：

本图未加盖本院
出图专用章无效

出图签章

执业签章

建设单位

设计单位



中建七局第四建筑有限公司

The Fourth Construction Co., Ltd. of CSCEC 7th Division

证书编号: 建筑行业甲级A161012764

地址: 西安市未央区文景北路16号白桦林国际A座 邮政编码: 710016

电话: 029-83668685

传真: 029-83668682

网址: Http://www.cscec7bd.cn

E-mail: sga7b@cscec.com

工程名称 陕西省医疗器械检验检测能力建设项目

子项名称 实验室工艺改造及装修设计

图纸名称

东楼一层动物实验室改造
给排水系统图

审 定	李俊杰	
审 核	杨建华	
项目负责人	段斐斐	
专业负责人	段斐斐	
校 对	李玉龙	
设 计	段斐斐	
制 图	赵 冰	
设计号	2020XB12001	
设计阶段	装修设计	比 例 1:100
图 别	给排水设计	图 号
版 次	第 1 版	日 期 2020.11.05