专　业	建　筑	结　构	给排水	暖　通	电　气
会签人					

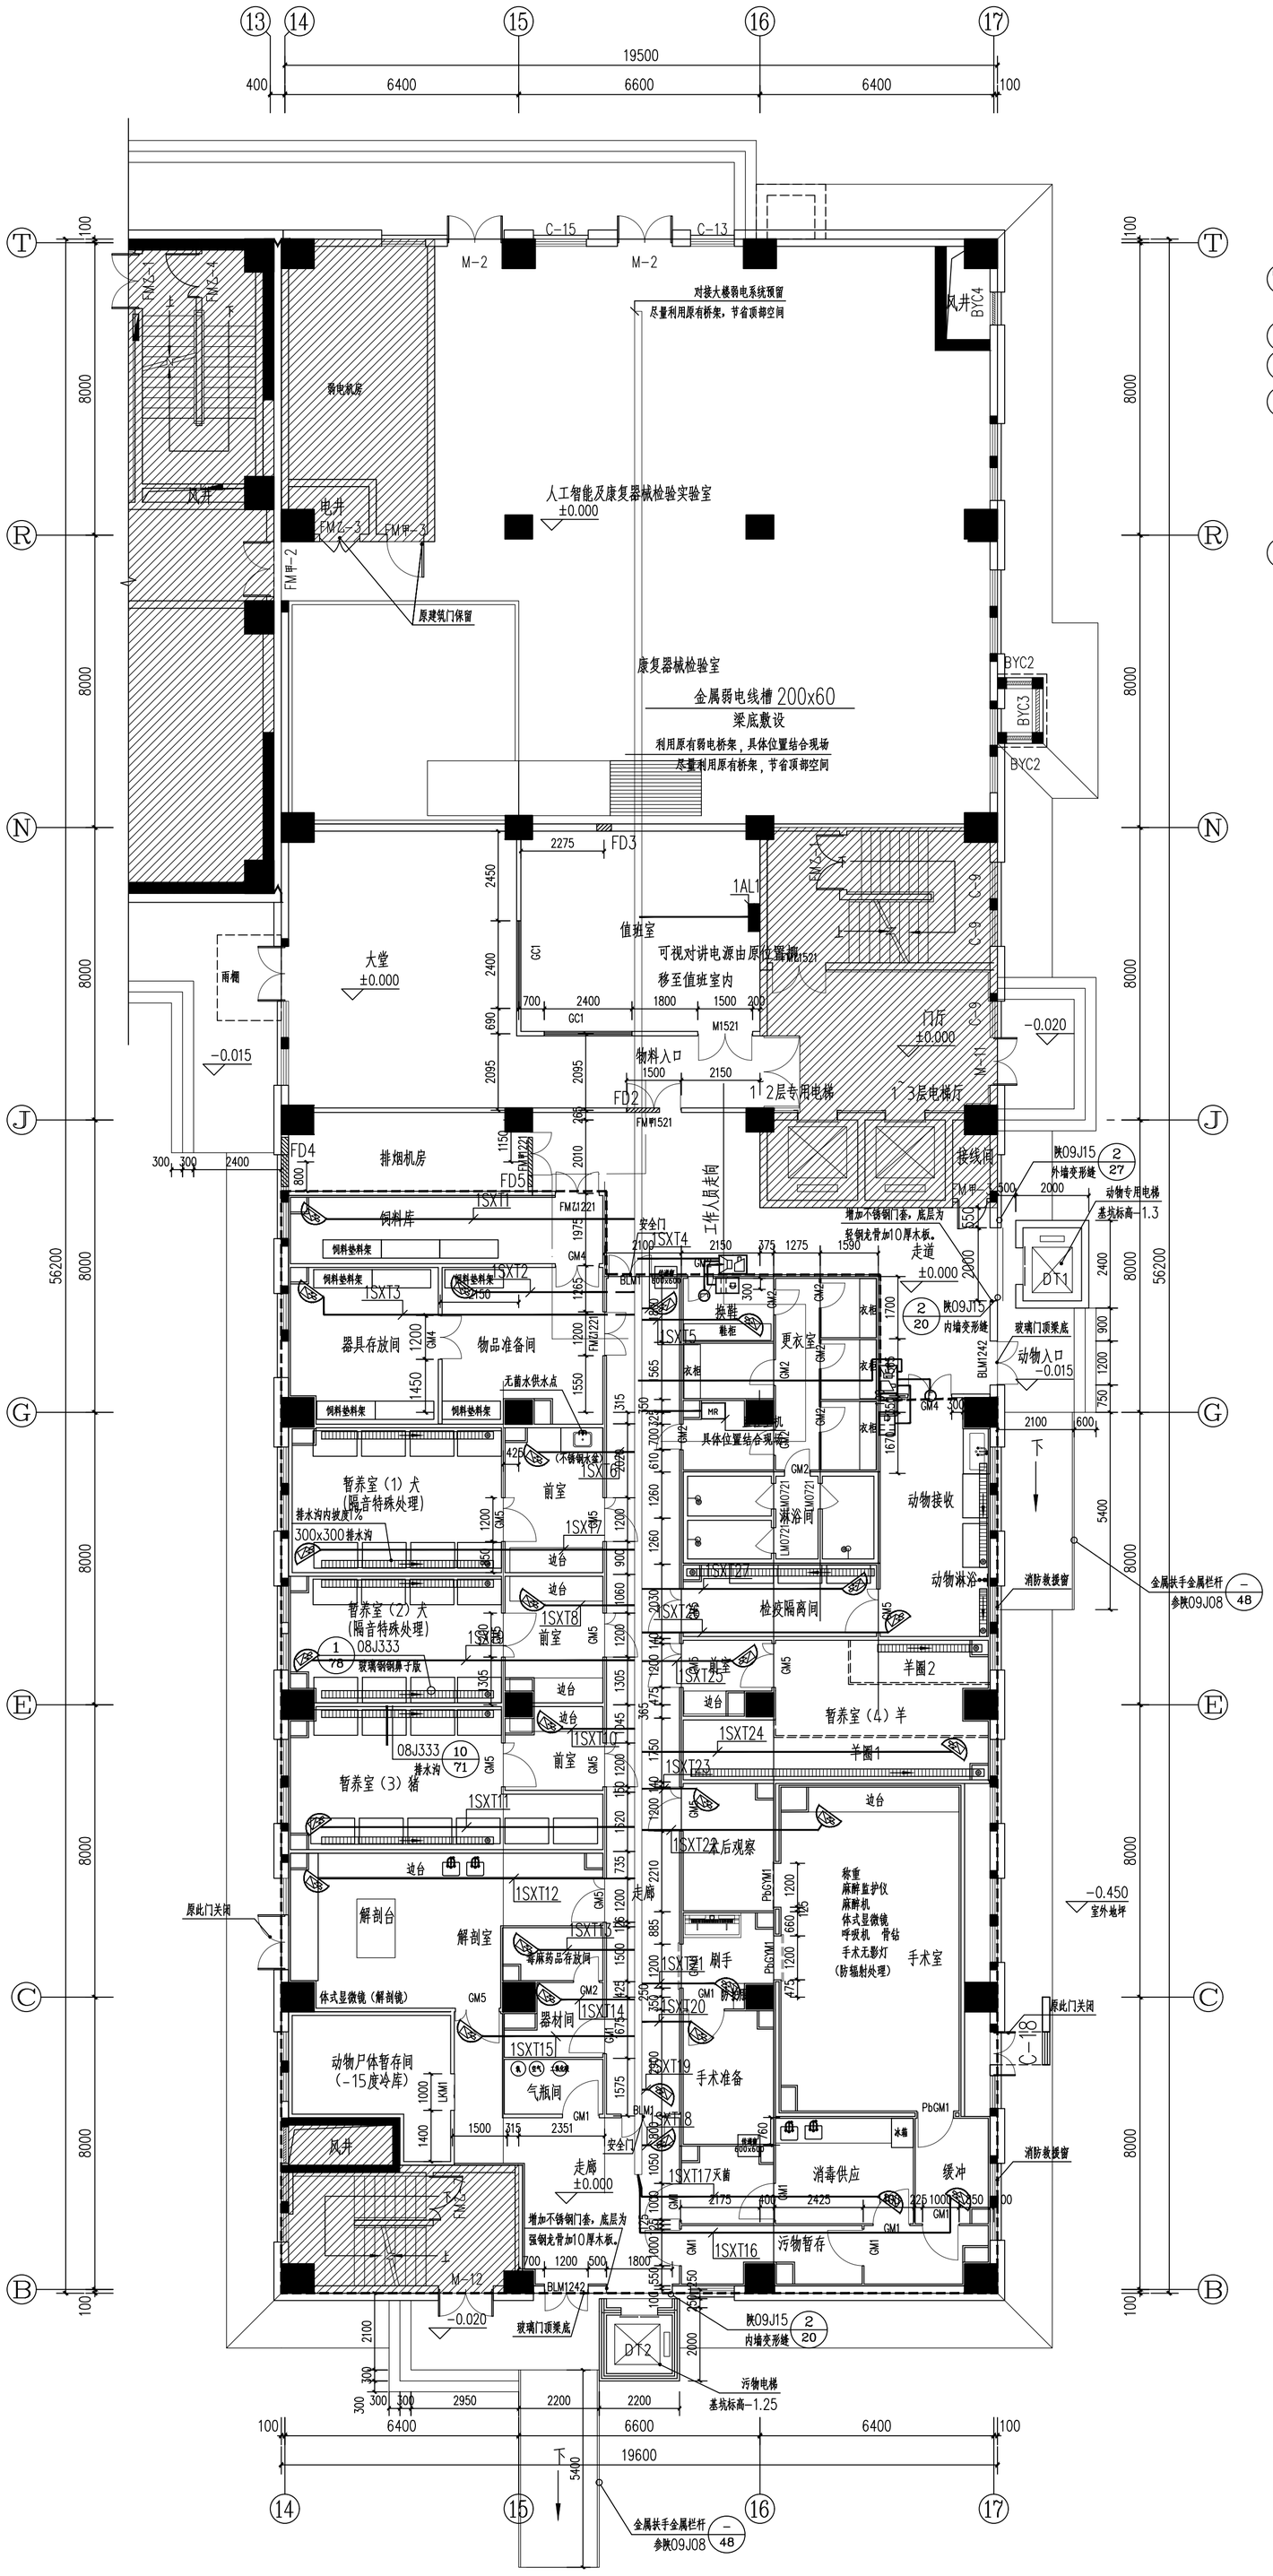

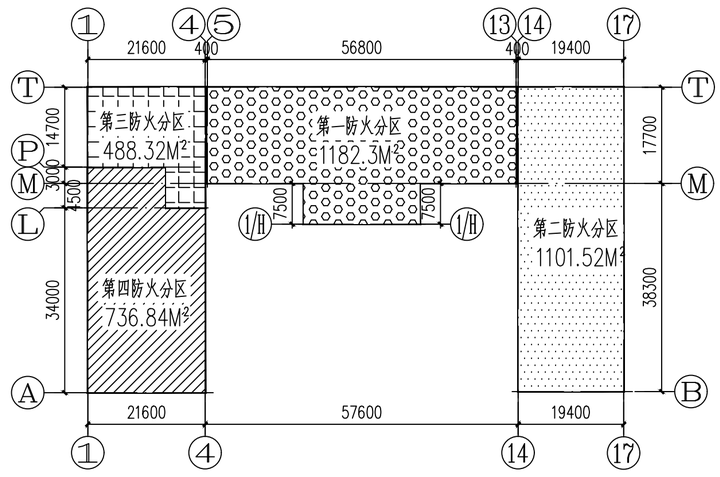

一层平面防火分区示意图

本次改造范围均在第二防火分区内，防火分区不做调整

东楼一层动物实验室改造监控、门禁平面图 1:100

（普通级动物）

备　注：

本图未加盖本院出图专用章无效

出图签章

执业签章

建设单位

设计单位

中建七局第四建筑有限公司

The Fourth Construction Co., Ltd. of CSCEC 7th Division

证书编号：建资行业甲级A161012764

地址：西安市未央区文景北路16号白桦林国际A座　邮政编码：710016

电话：029-83666885　传真：029-83666862

网址：http://www.cscec7bd.cn　E-mail：sgs7b@cscec.com

工程名称　陕西省医疗器械检验检测能力建设项目

子项名称　实验室工艺改造及装修设计

图纸名称

东楼一层动物实验室改造监控、门禁平面图

审　定	李俊杰		
审　核	杨红涛		
项目负责人	段斐斐		
专业负责人	刘建朋		
校　对	张　杰		
设　计	李　岩		
制　图	李　岩		
设计号	2020XB12001	比　例	1:100
设计阶段	装修设计	图　号	电施-011
图　别	电　气	日　期	2021.4
版　次	第 1 版		