专　业	建　筑	结　构	给排水	暖　通	电　气
会签人					

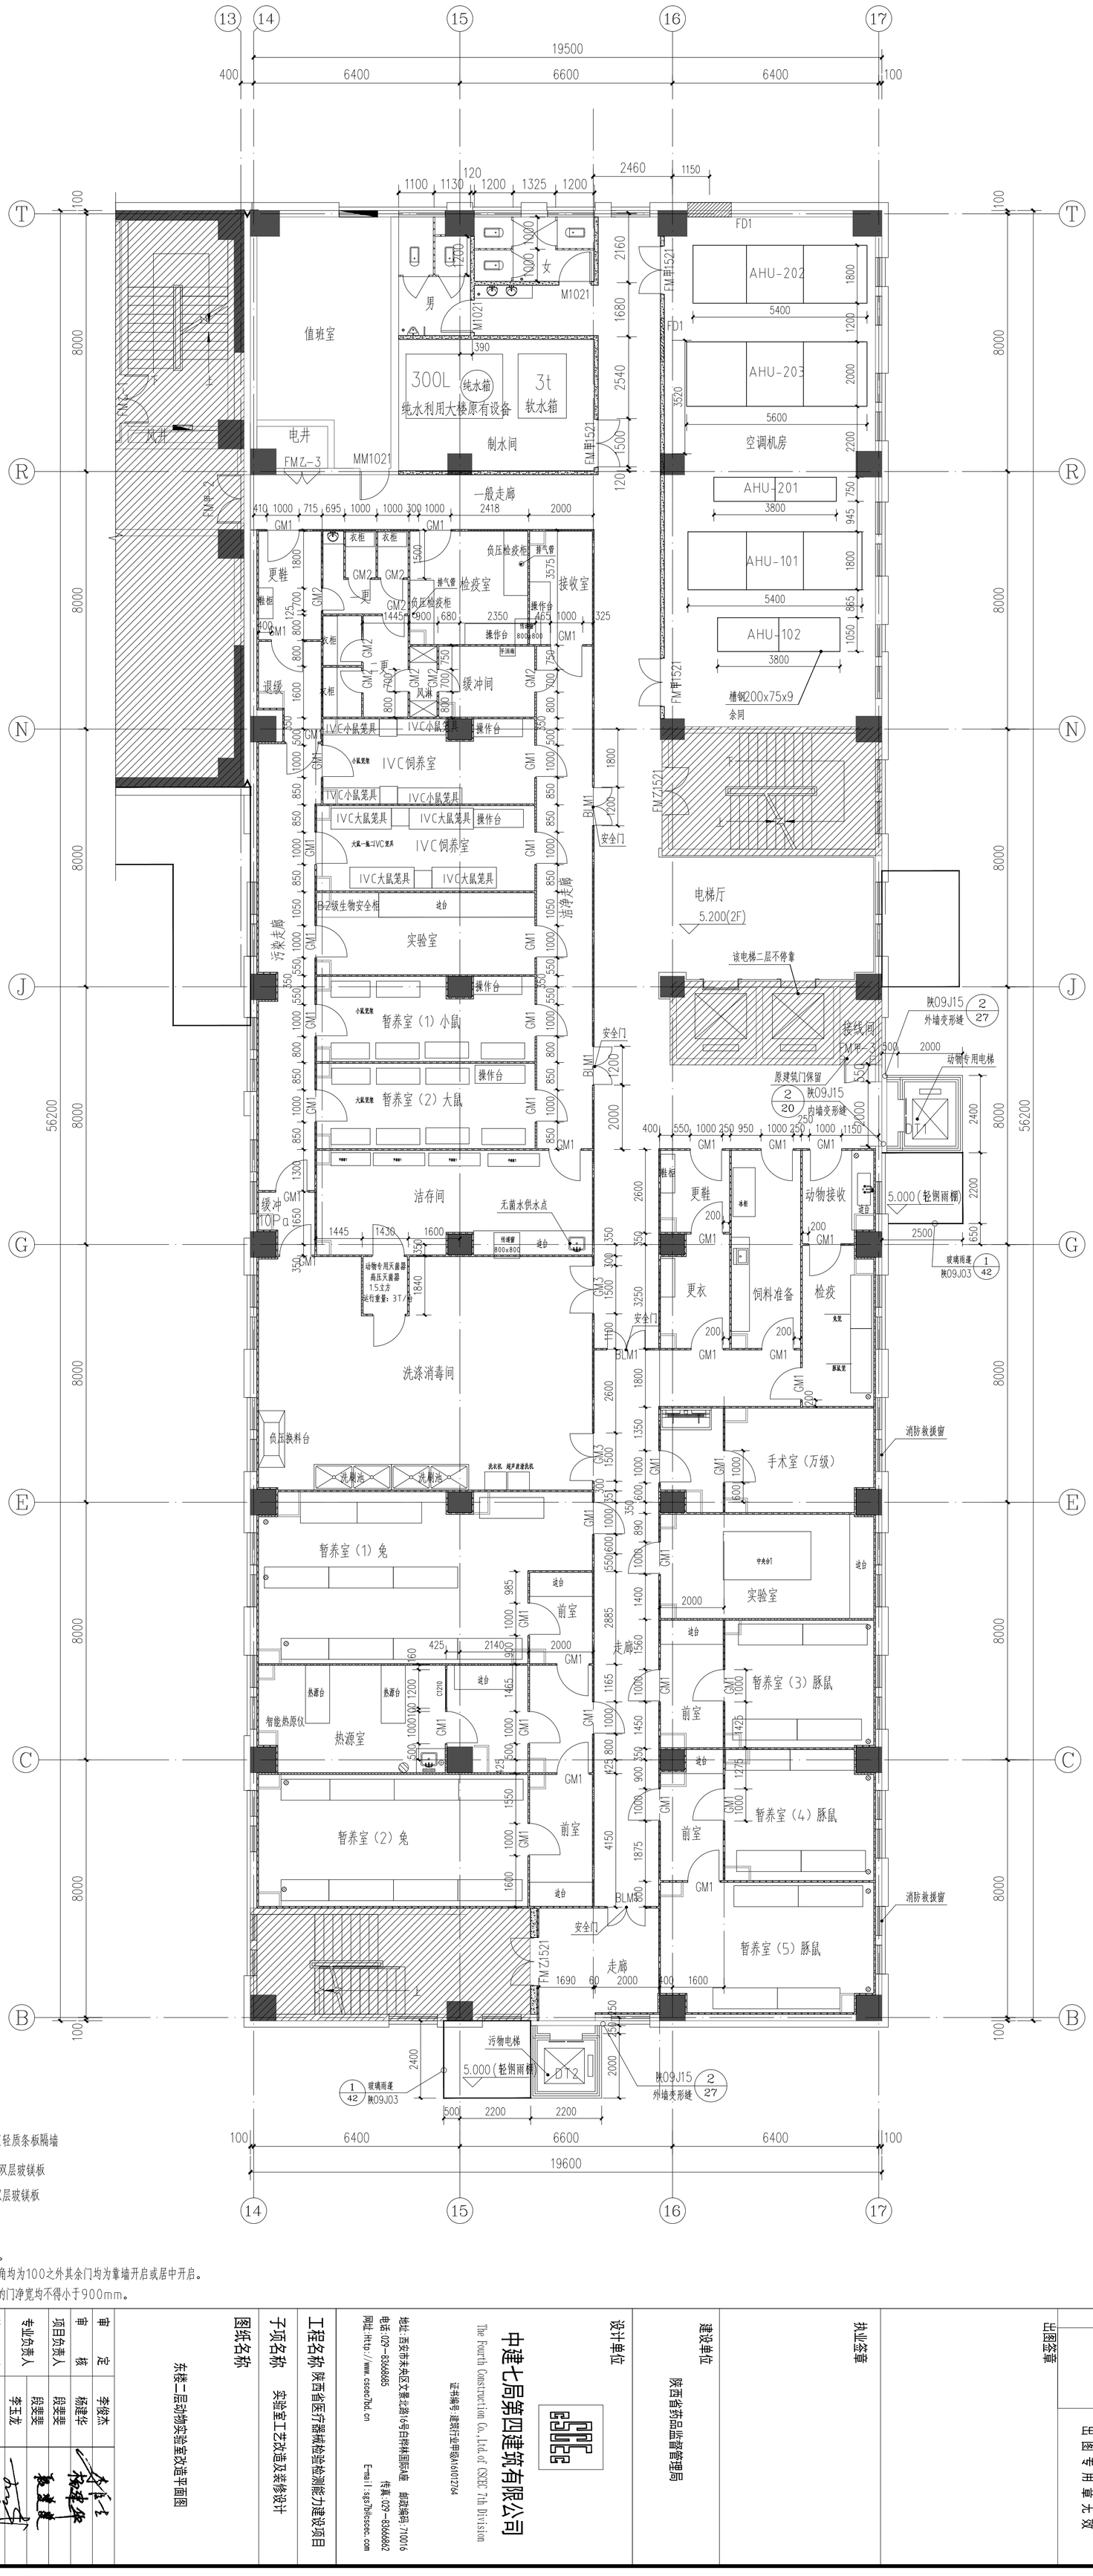

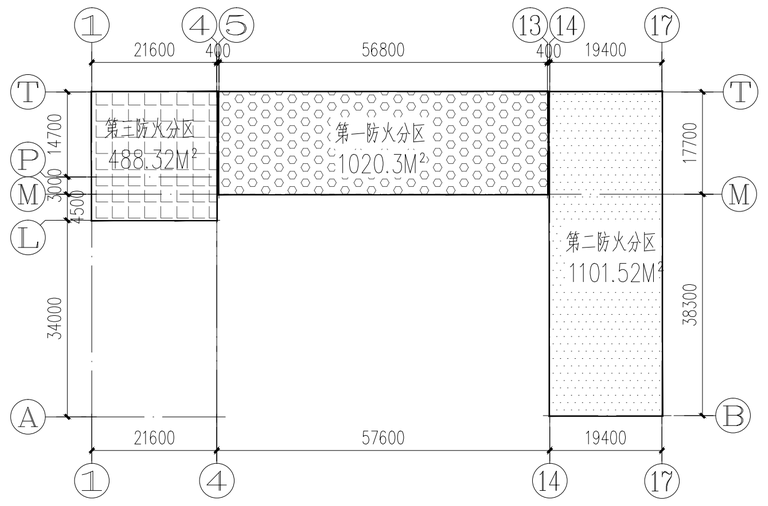

二层平面防火分区示意图

本次改造范围均在第二防火分区内，防火分区不做调整

图例：

- 120mmALC轻质条板隔墙
- 100mm内衬双层玻镁板
- 50mm内衬双层玻镁板
- 原建筑墙体

注：影线部分为不改造部分。

图中除了未标注的大头角均为100之外其余门均为靠墙开启或居中开启。

所有疏散门和安全出口的门净宽均不得小于900mm。

东楼二层动物实验室改造平面图 1:100

（SPF级动物和普通级动物）

备　注：

本图未加盖本院出图专用章无效

出图签章

执业签章

建设单位 陕西省药品监督管理局

设计单位

中建七局第四建筑有限公司

The Fourth Construction Co.,Ltd.of CSCEC 7th Division

证书编号：建筑行业甲级A161012764

地址：西安市未央区文景北路16号白桦林国际A座　邮政编码：710016

电话：029-83668685　传真：029-83668862

网址：http://www.csscec7bd.cn　E-mail:sgs7b@csscec.com

工程名称 陕西省医疗器械检验检测能力建设项目

子项名称 实验室工艺改造及装修设计

图纸名称

东楼二层动物实验室改造平面图

审　定	李俊杰	设计号	2020JB12001
审　核	杨建华	设计阶段	装修设计
项目负责人	段斐斐	图　别	建筑
专业负责人	段斐斐	图　号	08
校　对	李玉龙	比　例	1：100
设　计	段斐斐	日　期	2021.04
制　图	李玉龙	版　次	第1版