专　业	建　筑	结　构	给排水	暖　通	电　气
会签人					

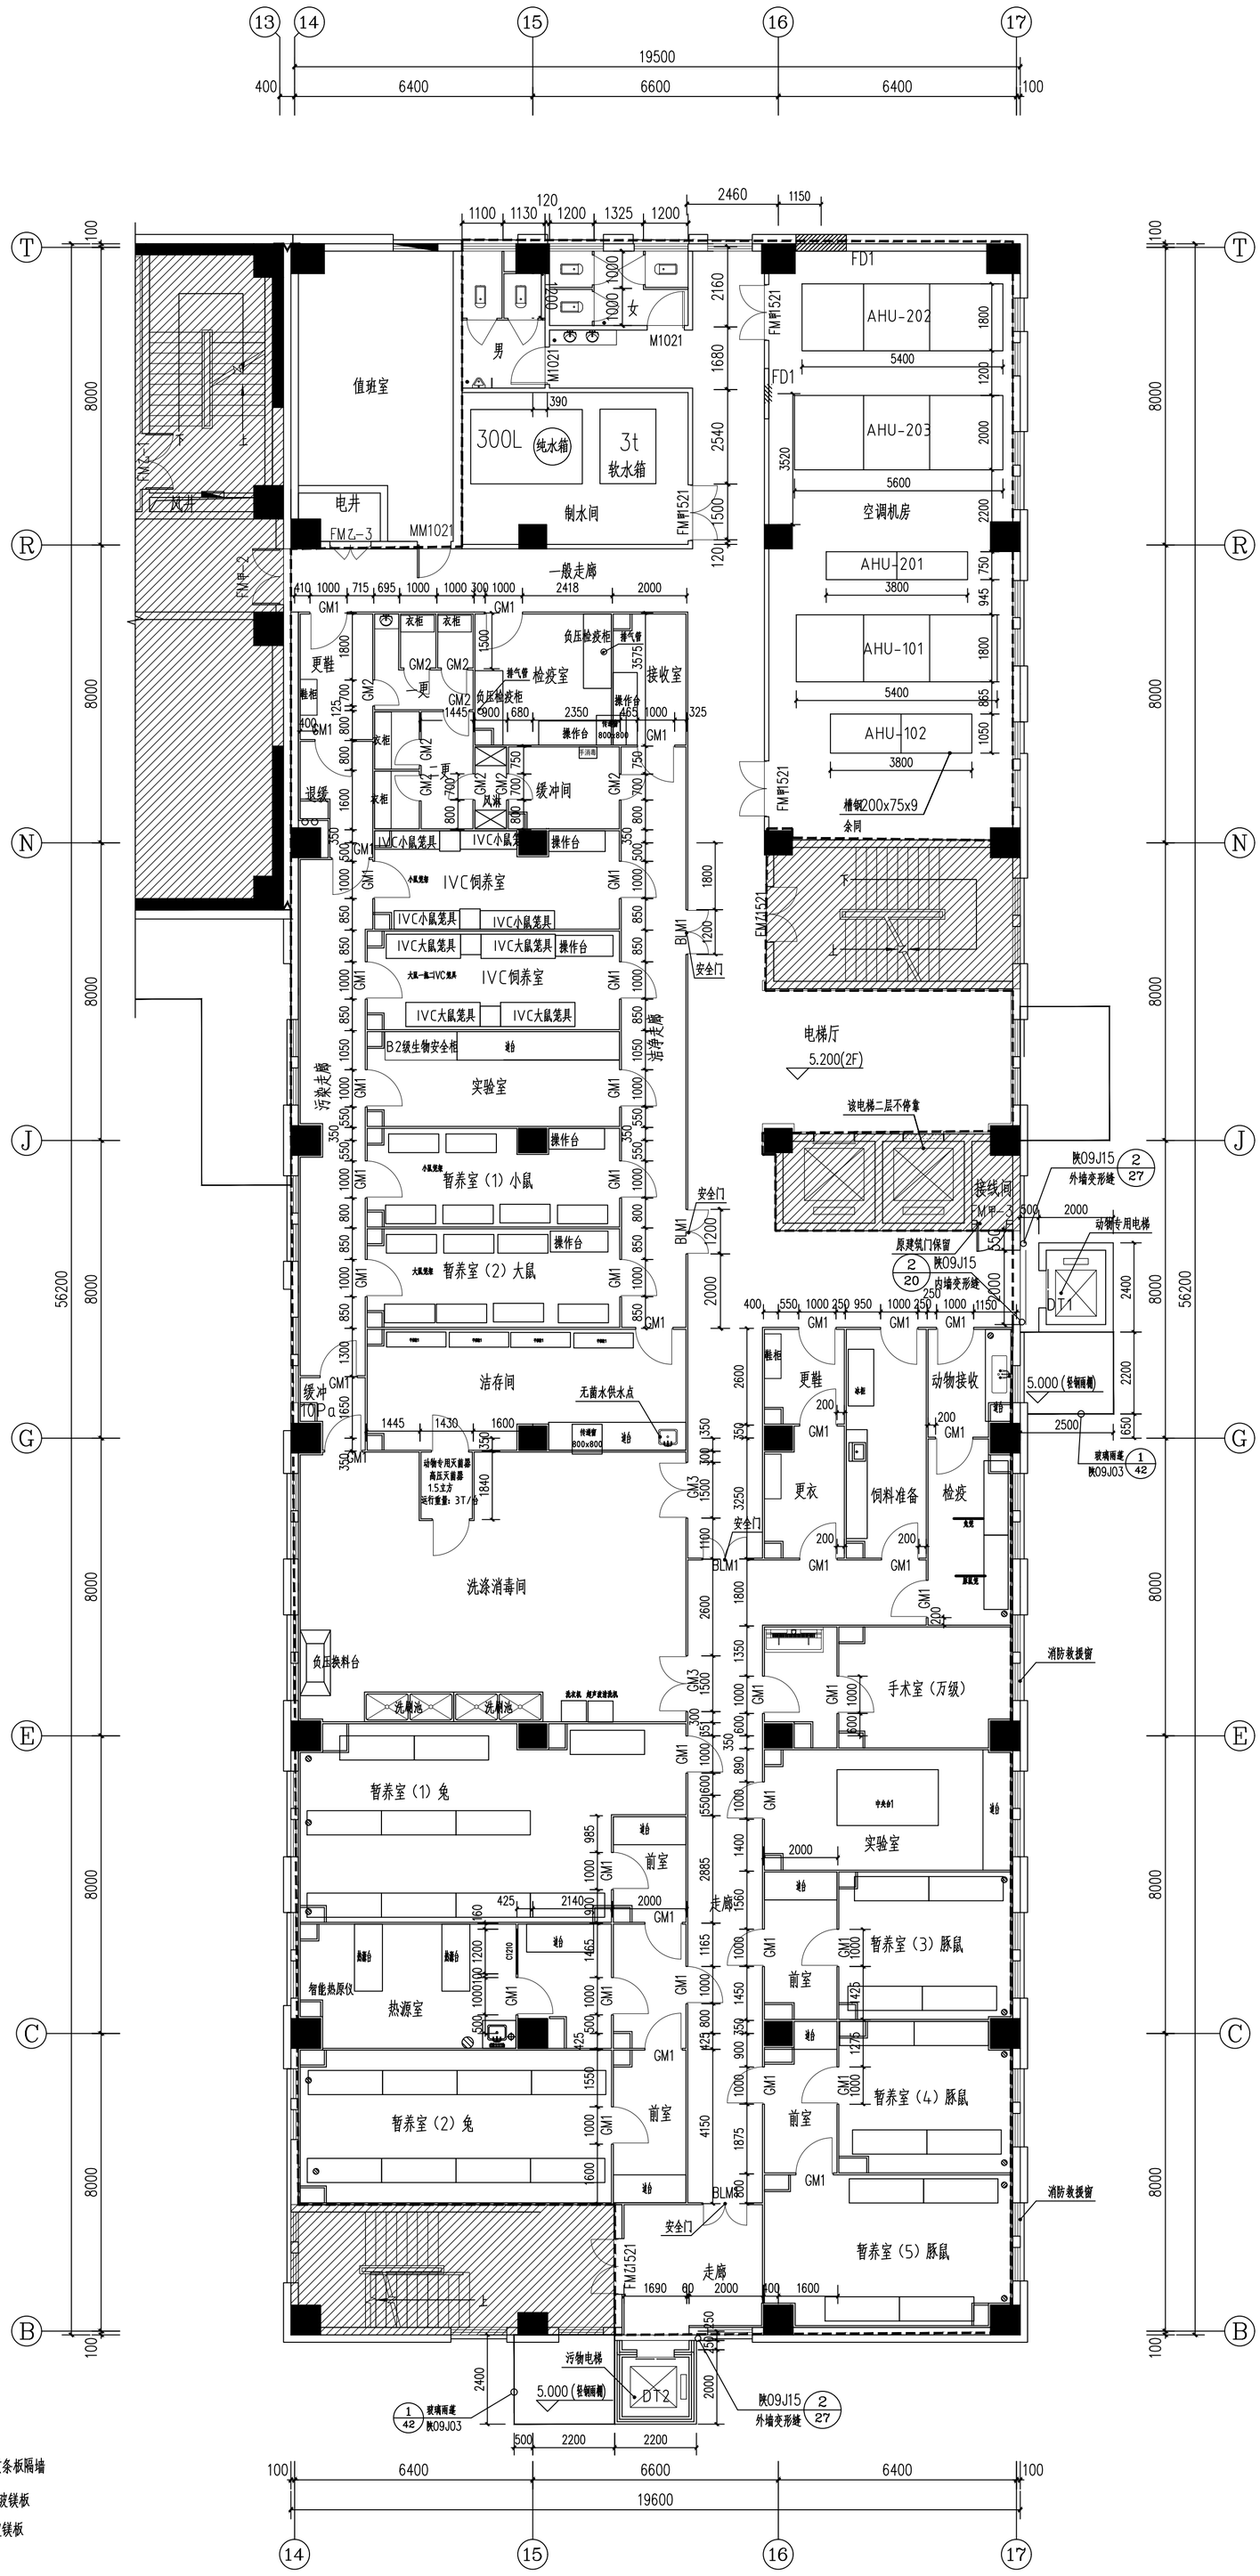

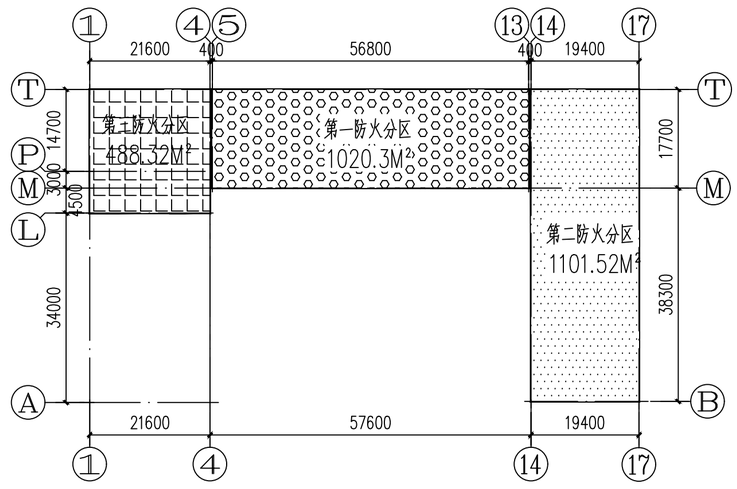

二层平面防火分区示意图

本次改造范围均在第二防火分区内，防火分区不做调整

图例：

120mmALC轻质条板隔墙

100mm内衬双层玻镁板

50mm内衬双层玻镁板

原建筑墙体

图例：

1、装饰施工范围，范围线内不含外墙、外窗、

2、包括该范围内的装饰装修。

注：影线部分为不改造部分。

图中除了未标注的大头角均为100之外其余门均为靠墙开启或居中开启。

所有疏散门和安全出口的门净宽均不得小于900mm。

东楼二层动物实验室改造平面图 1:100

（SPF级+普通级动物）

备　注：

出图签章

本图未加盖本院出图专用章无效

执业签章

建设单位

设计单位

中建七局第四建筑有限公司

The Fourth Construction Co., Ltd. of CSCEC 7th Division

证书编号：建筑行业甲级A160127G4

地址：西安市未央区文景北路6号白鹭林国际港　邮政编码：710016

电话：029-83668685　传真：029-83666862

网址：Http://www.cscec7bd.cn　E-mail:sgs7b@cscec.com

工程名称　陕西省医疗器械检验检测能力建设项目

子项名称　实验室工艺改造及装修设计

图纸名称

东楼二层动物实验室改造

平面图

审　定	李俊斌
审　核	杨建华
项目负责人	段美美
专业负责人	段美美
校　对	李玉龙
设　计	段美美
制　图	赵　冰
设　计	赵　冰

设计阶段	装修设计	比　例	1:100
图　别	建筑	图　号	建施-016
版　次	第 1 版	日　期	2021.4

设计号　2020JB12001