专　业	建　筑	结　构	给排水	暖　通	电　气
会签人					

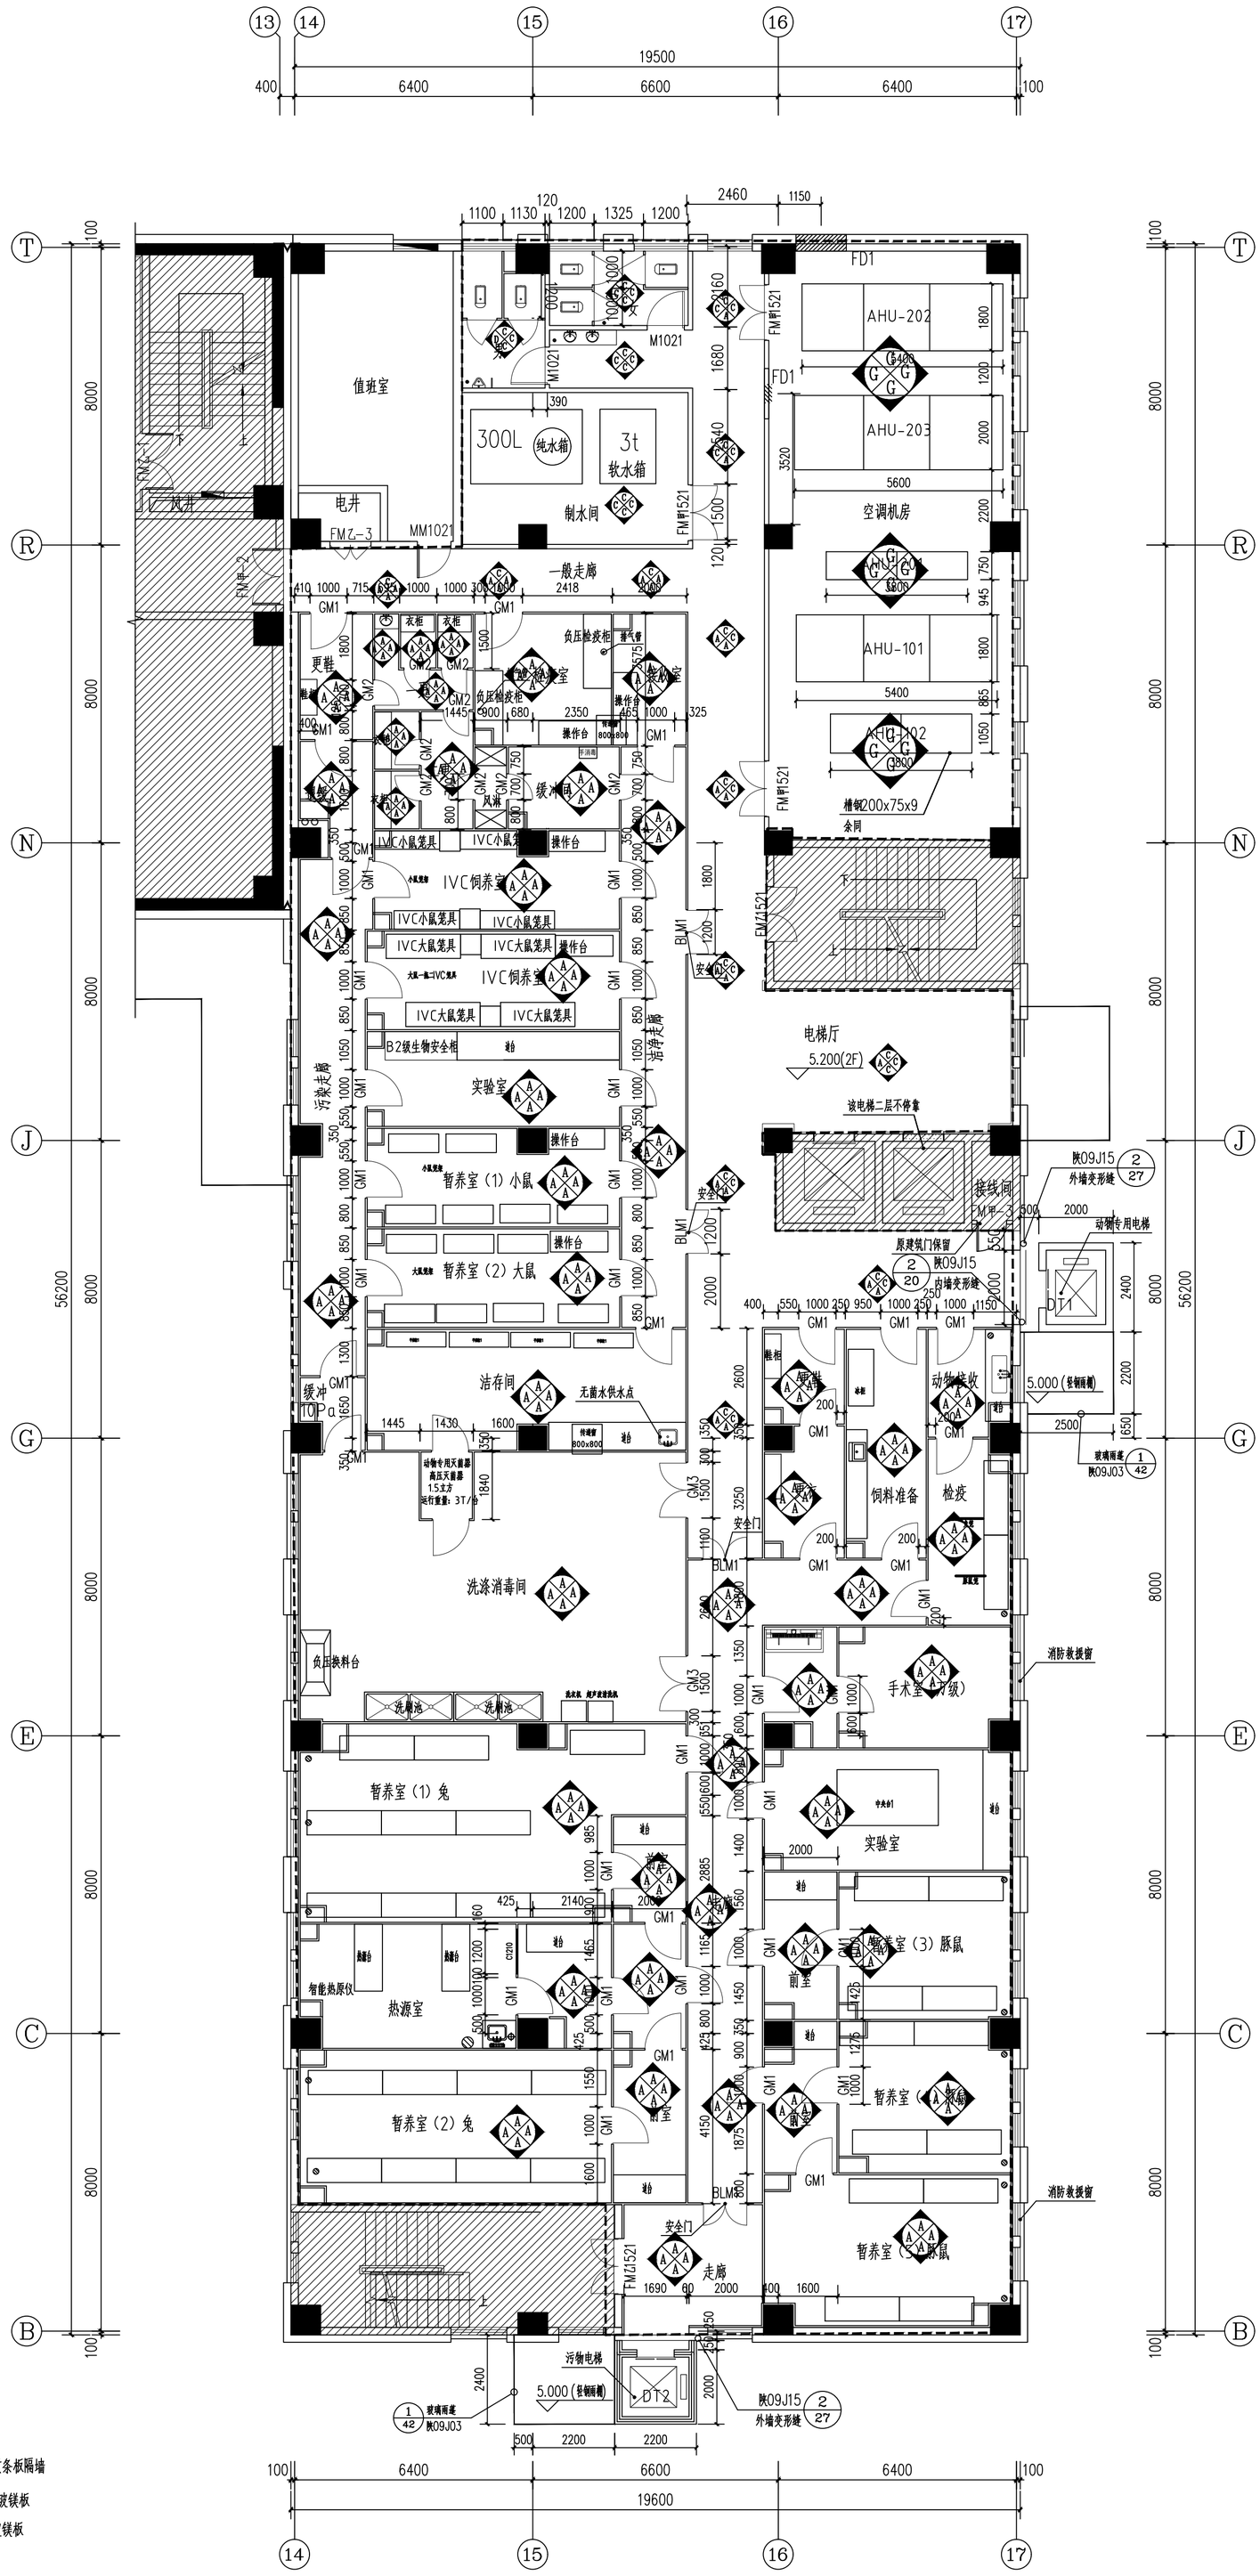

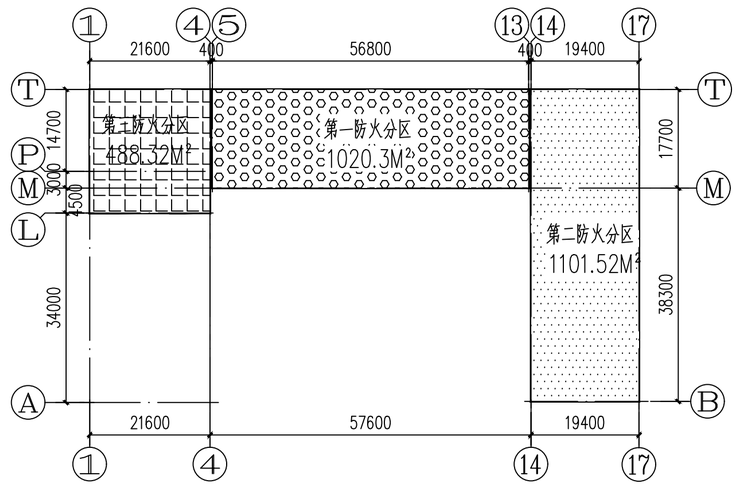

二层平面防火分区示意图

本次改造范围均在第二防火分区内，防火分区不做调整

图例：

- 120mmALC轻质条板隔墙
- 100mm内衬双层玻镁板
- 50mm内衬双层玻镁板
- 原建筑墙体

注：影线部分为不改造部分。

图中除了未标注的大头角均为100之外其余门均为靠墙开启或居中开启。

所有疏散门和安全出口的门净宽均不得小于900mm。

A　采用50mm双层玻镁中空机制净化彩钢板（内衬双层5mm玻镁板），要求耐火极限不应低于1h。

A+　采用50mm双层玻镁中空机制净化彩钢板（内衬双层5mm玻镁板），要求耐火极限不应低于1h;夹道中间设置2个铅当量铅幕墙。

B　100mm厚机制双层玻镁中空净化彩钢板，内衬双层5mm玻镁板），要求耐火极限不应低于 1h。

B+　100mm厚机制双层玻镁岩棉净化彩钢板（内衬双层5mm玻镁板；容重90kg/m3），要求耐火极限不应低于 1h。

C　120mmALC轻质条板隔墙/土建墙体+批3遍耐水腻子刷抗菌涂料3遍。

D　120mm厚建筑加气块砌筑至顶板后防水处理铺贴600*300彩色瓷砖。

F　100mm厚聚氨酯冷库专用板。

G　120mmALC轻质条墙板隔墙（或原土建墙）上设置100轻钢龙骨+内填充100mm岩棉板（容重120kg/m3）+硅酸钙孔板乳白装饰板隔音墙。

东楼二层动物实验室改造墙体材料平面图　1:100

（SPF级+普通级动物）

备　注：

出图签章

本图未加盖本院出图专用章无效

执业签章

建设单位

设计单位

中建七局第四建筑有限公司

The Fourth Construction Co.,Ltd.of CSCEC 7th Division

证书编号：建筑行业甲级A161012764

地址：西安市未央区文景北路6号白鹭林国际港　邮政编码：710016

电话：029-83668685　传真：029-83666862

网址：Http://www.cscec7bd.cn　E-mail:sgs7@cscec.com

工程名称　陕西省医疗器械检验检测能力建设项目

子项名称　实验室工艺改造及装修设计

图纸名称

东楼二层动物实验室改造

墙体材料平面图

审　定	李俊斌		
审　核	杨建华		
项目负责人	段美美		
专业负责人	段美美		
校　对	李玉龙		
设　计	段美美		
制　图	赵　冰		
设　计	赵　冰		
设计号	2020JB12001	比　例	1:100
图别	建筑	图号	建施-020
版次	第 1 版	日期	2021.4