专　业	建　筑	结　构	给排水	暖　通	电　气
会签人					

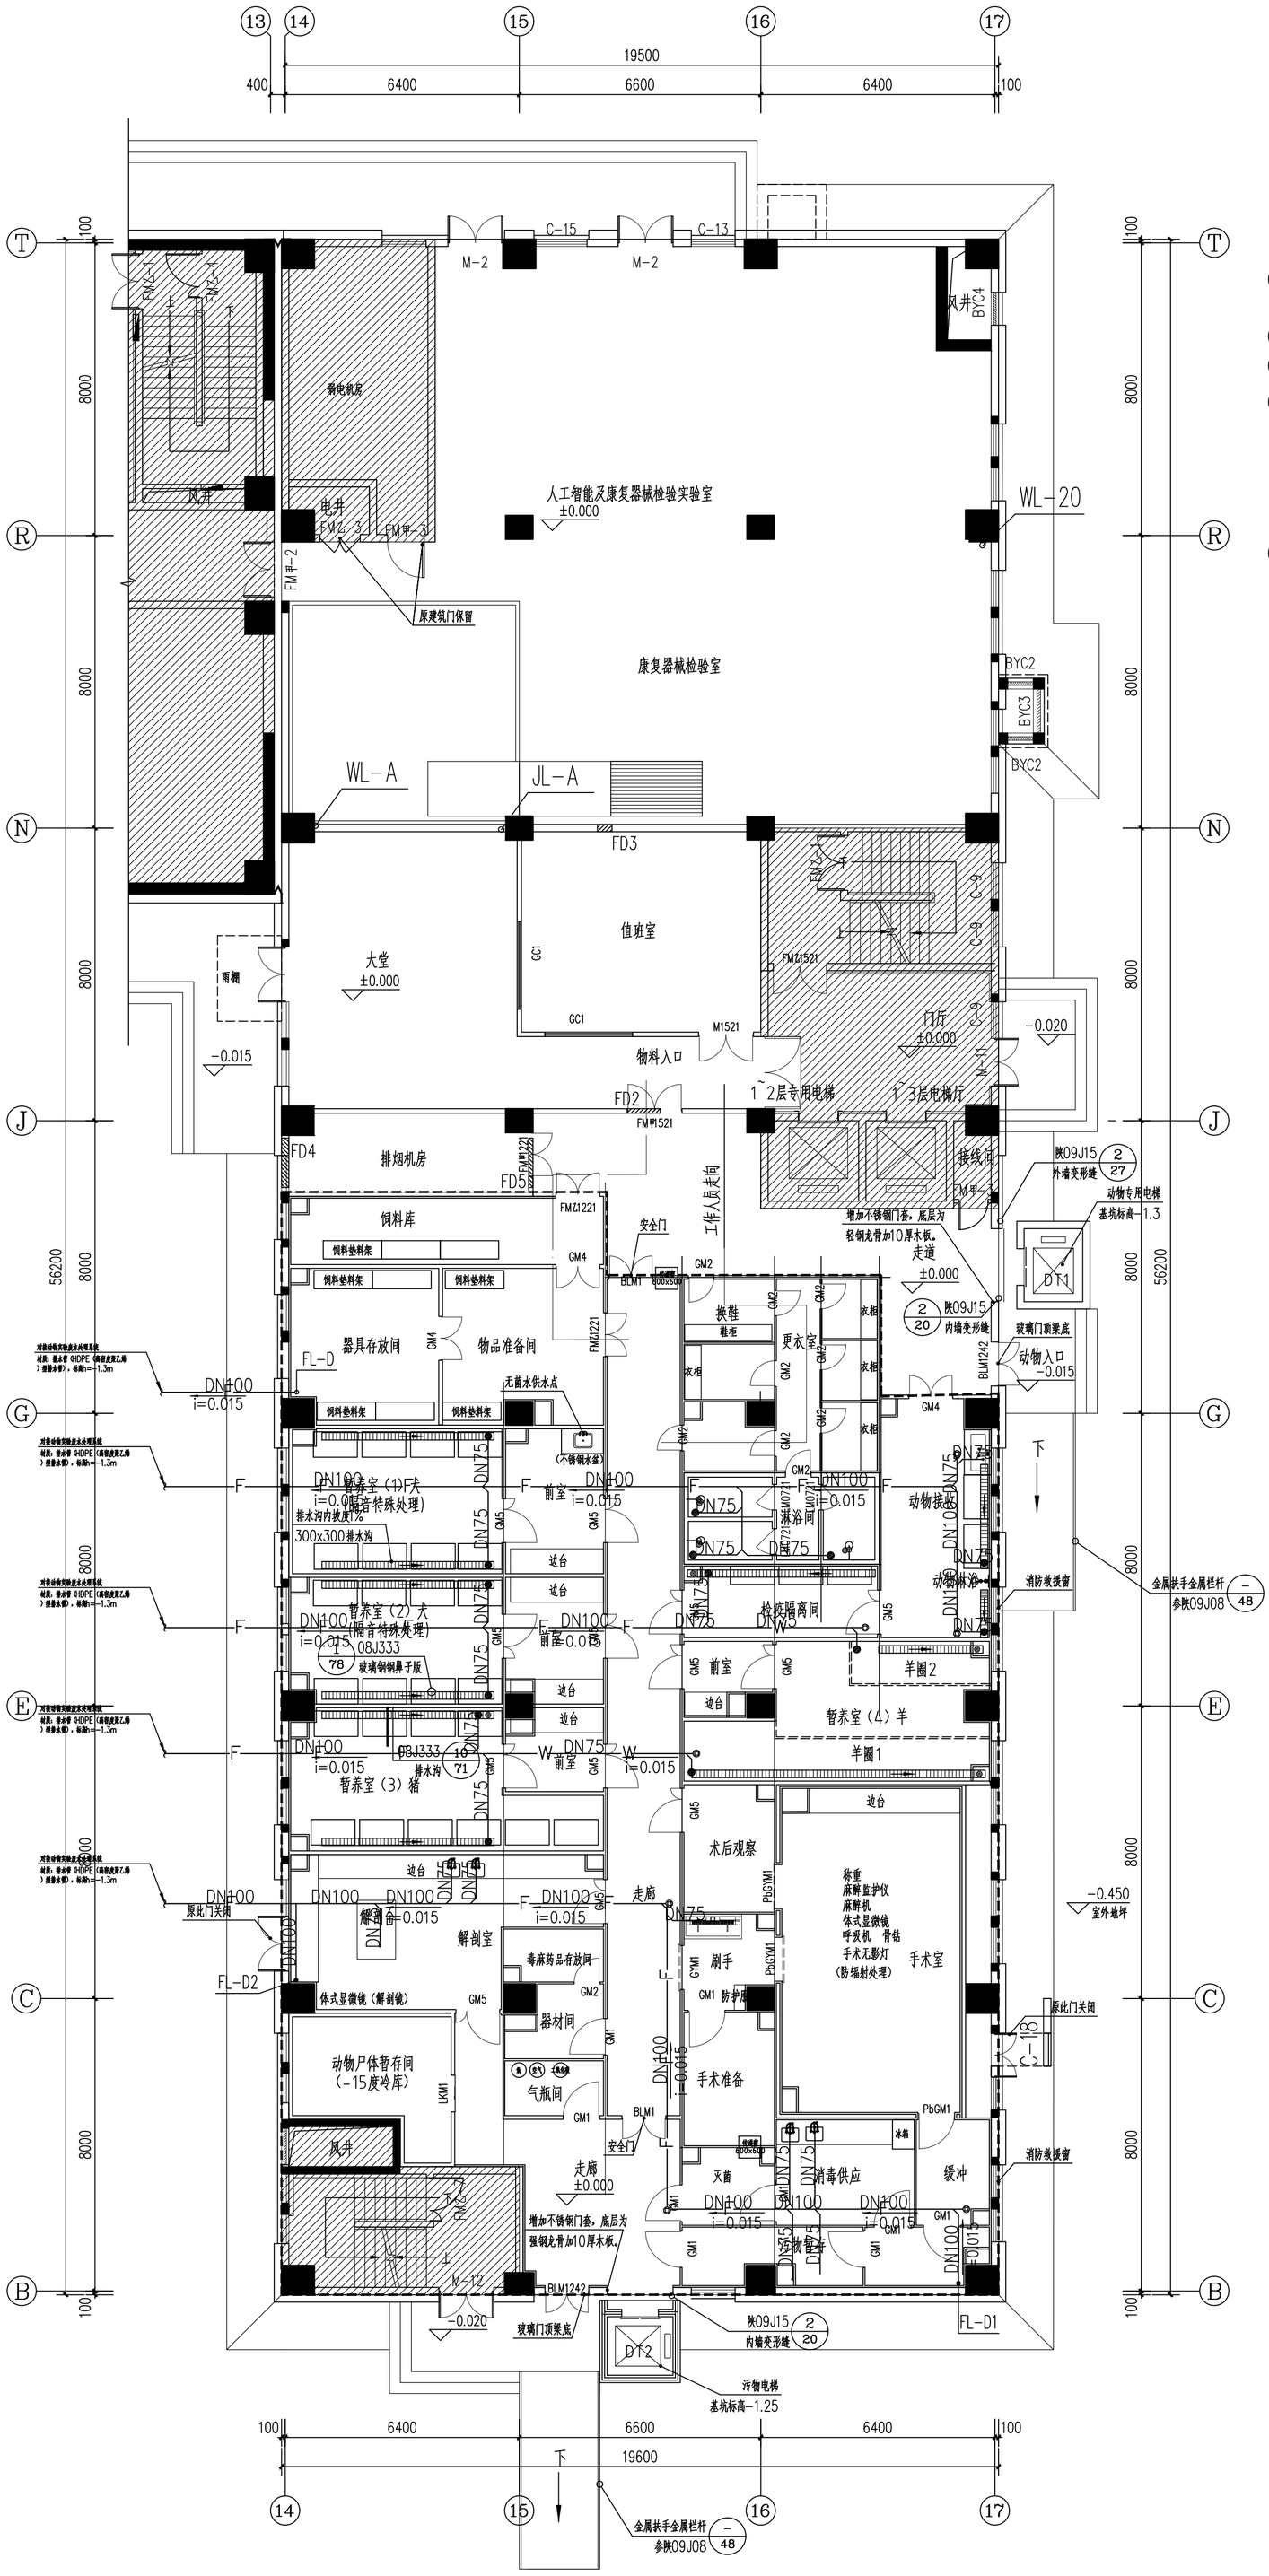

北

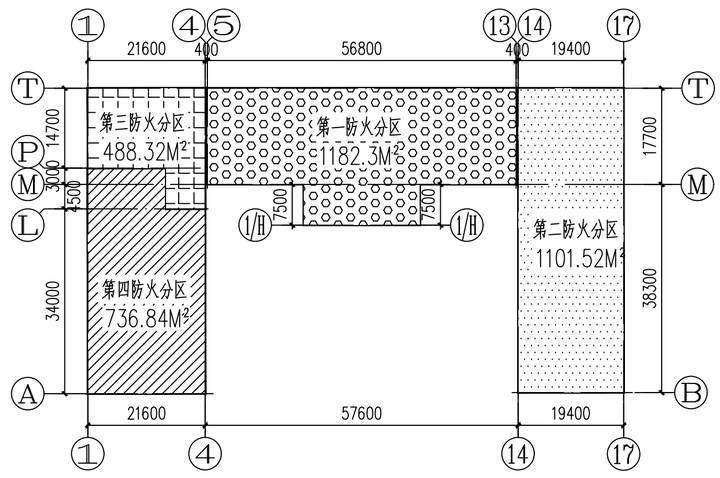

一层平面防火分区示意图

本次改造范围均在第二防火分区内，防火分区不做调整

图例：

1、装饰施工范围，范围线内不含外墙、外窗、移动家具、地坪找平、土建墙体、敞墙等。
2、包括该范围内的装饰装修。

东楼一层动物实验室改造排水平面图 1:100

（普通级动物）

备　注：

出图签章

本图未加盖本院出图专用章无效

执业签章

建设单位

设计单位

中建七局第四建筑有限公司
The Fourth Construction Co.,Ltd.of CSCEC 7th Division
证书编号：建筑行业甲级A161012764
地址：西安市未央区文景北路16号白鹤林国际A座　邮政编码：710016
电话：029-83668885　传真：029-83668862
网址：Http://www.cscec7bd.cn　E-mail:sgj7b@cscec.com

工程名称　陕西省医疗器械检验检测能力建设项目

子项名称　实验室工艺改造及装修设计

图纸名称

东楼一层动物实验室改造
排水平面图

审　定	李俊杰		
审　核	杨建华		
项目负责人	段美慧		
专业负责人	段美慧		
校　对	李玉龙	段美慧	
设　计	段美慧		
制　图	赵　冰		
设计号	2020XB12001	比　例	1:100
设计阶段	装修设计	图　号	水施-004
图　别	给排水设计	日　期	2021.4
版　次	第 1 版		