
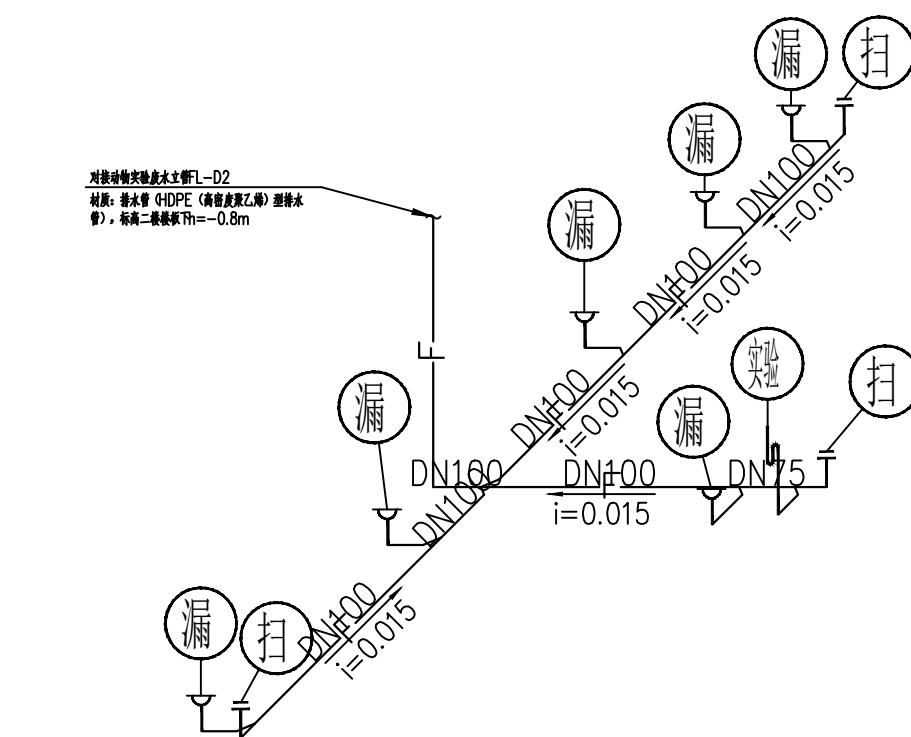
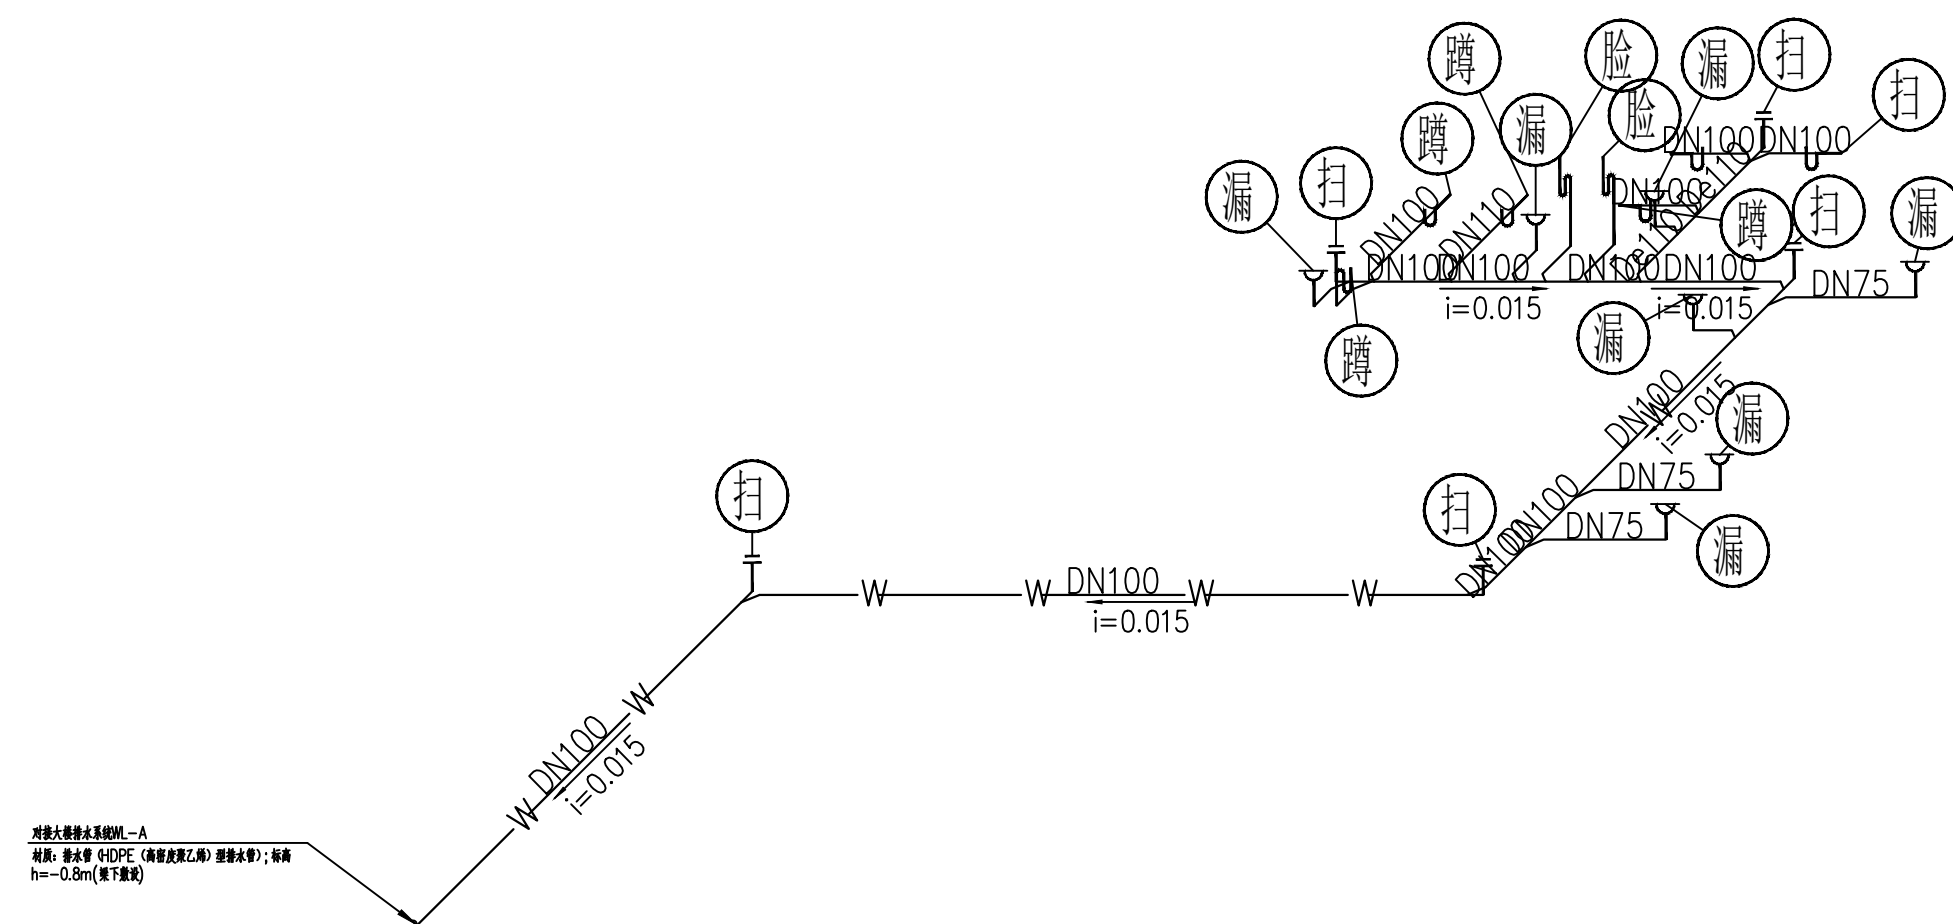


FL-D

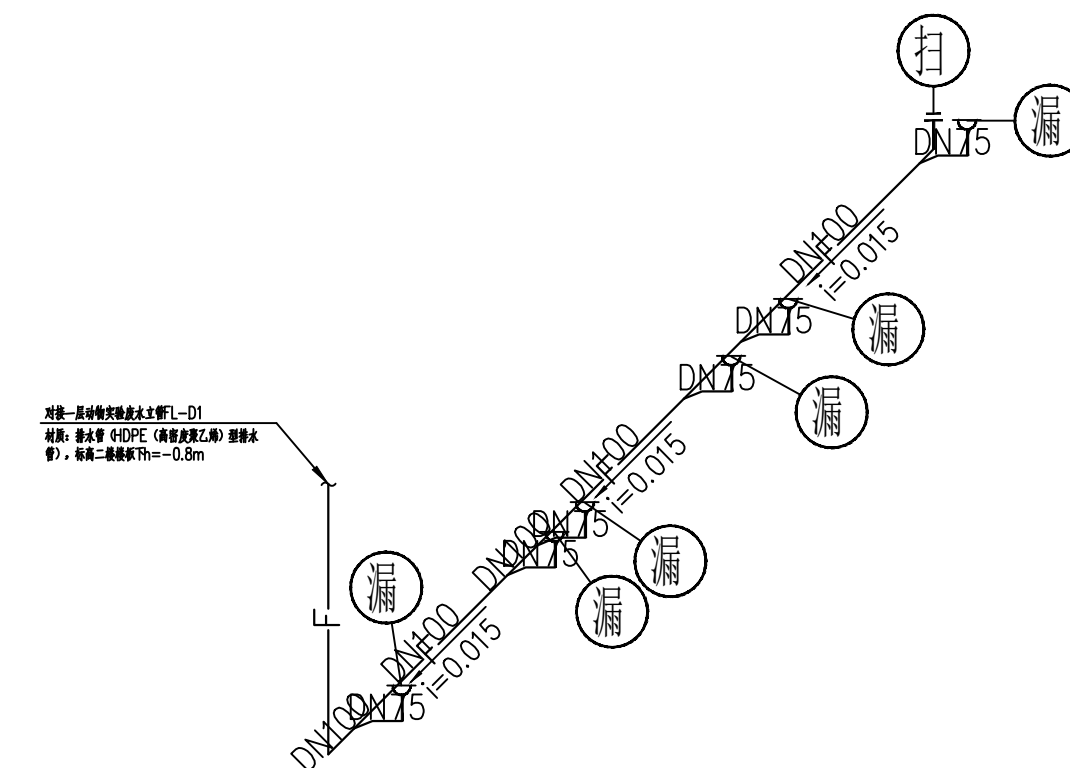

FL-D2

WL-A

FL-D1

东楼二层动物实验室改造排水系统图
(SPF级+普通级动物)

备注:

本图未加盖本院
出图专用章无效

出图签章	
------	--

执业签章

建设单位

设计单位



中建七局第四建筑有限公司

证书编号:建筑行业甲级A161012764

地址:西安市未央区文景北路16号白桦林国际A座 邮政编码:710016
电话:029-83668685 传真:029-83668682
网址:Http://www.cscec7bd.cn E-mail:sgs7b@cscec.com

工程名称 陕西省医疗器械检验检测能力建设项目

子项名称	实验室工艺改造及装修设计
------	--------------

图纸名称

东楼二层动物实验室改造
排水系统图

审 定	李俊杰	李俊杰	
审 核	杨建华	杨建华	
项目负责人	段雯雯	段雯雯	
专业负责人	段雯雯	段雯雯	
	李玉龙	李玉龙	
校 对	段雯雯	段雯雯	
设 计	赵 冰	赵 冰	
制 图	赵 冰	赵 冰	
设 计 号	2020XB12001		
设 计 阶 段	装修设计	比 例	1:100
图 别	建筑	图 号	水施-009
版 次	第 1 版	日 期	2021. 4