


设备安装时，需进行配套供电线缆铺设，估算智能文化设备的功率，在考虑变压器可用容量的基础上，使电力配套系统符合智能文化设备的电力负荷，确保设备正常运转。

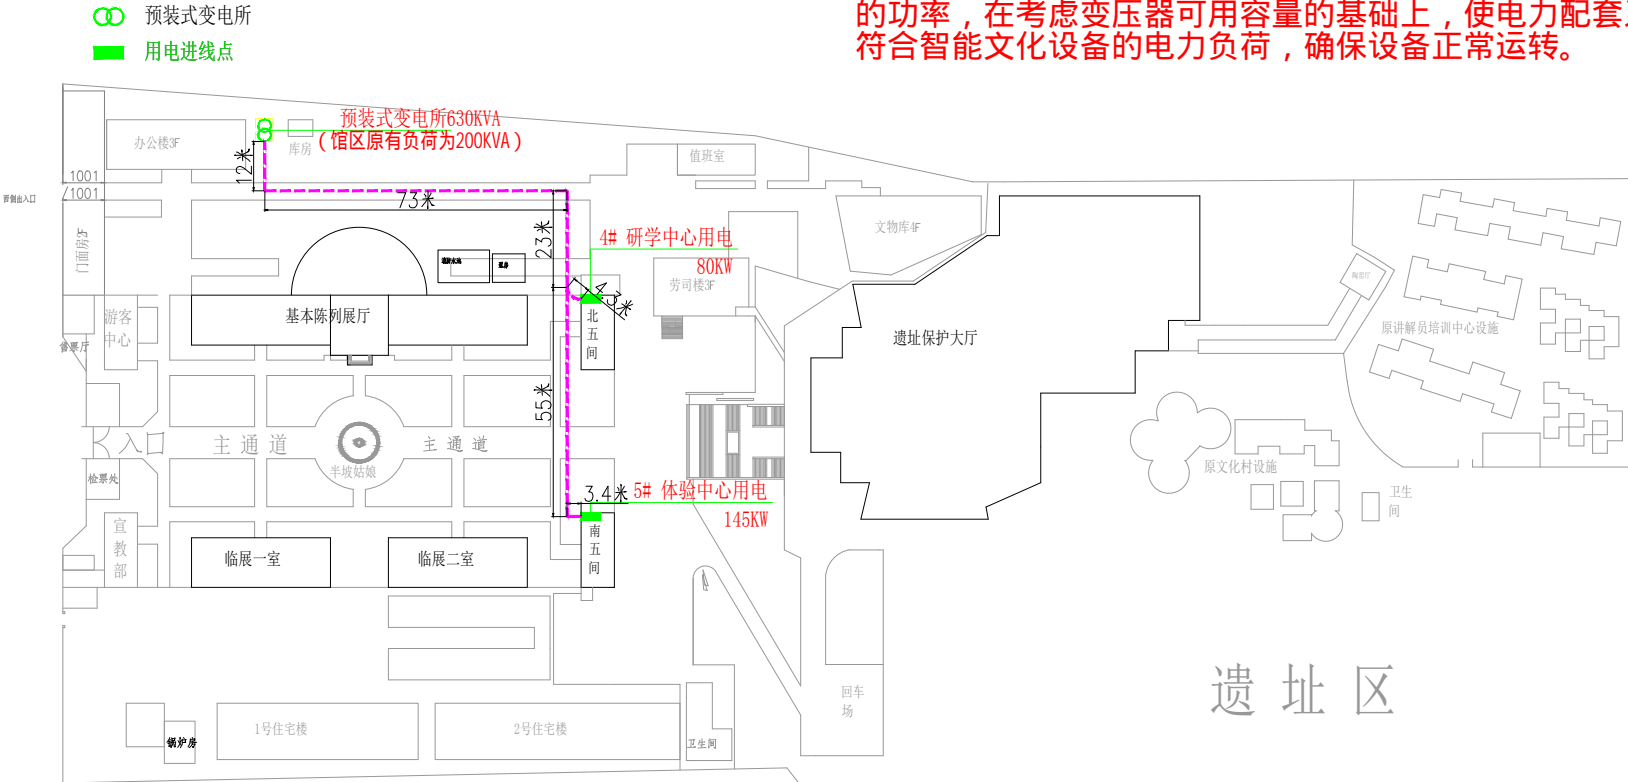

室外电力干线平面图

半坡博物馆 总体 线缆一览表

子项	容量	整定电流	规格	敷设方式	起点	终点
4# 研学中心用电	80KW	160		直埋敷设, 跨路、构筑物等根数套管SC85	箱变	4# 研学中心用电
5# 体验中心用电	145KW	315		直埋敷设, 跨路、构筑物等根数套管SC125	箱变	5# 体验中心用电

