




平面布置图

SCALE 1:100 展厅展示区

[illegible]

Copyright © 2020 - 陕西盛世佳美装饰工程有限公司

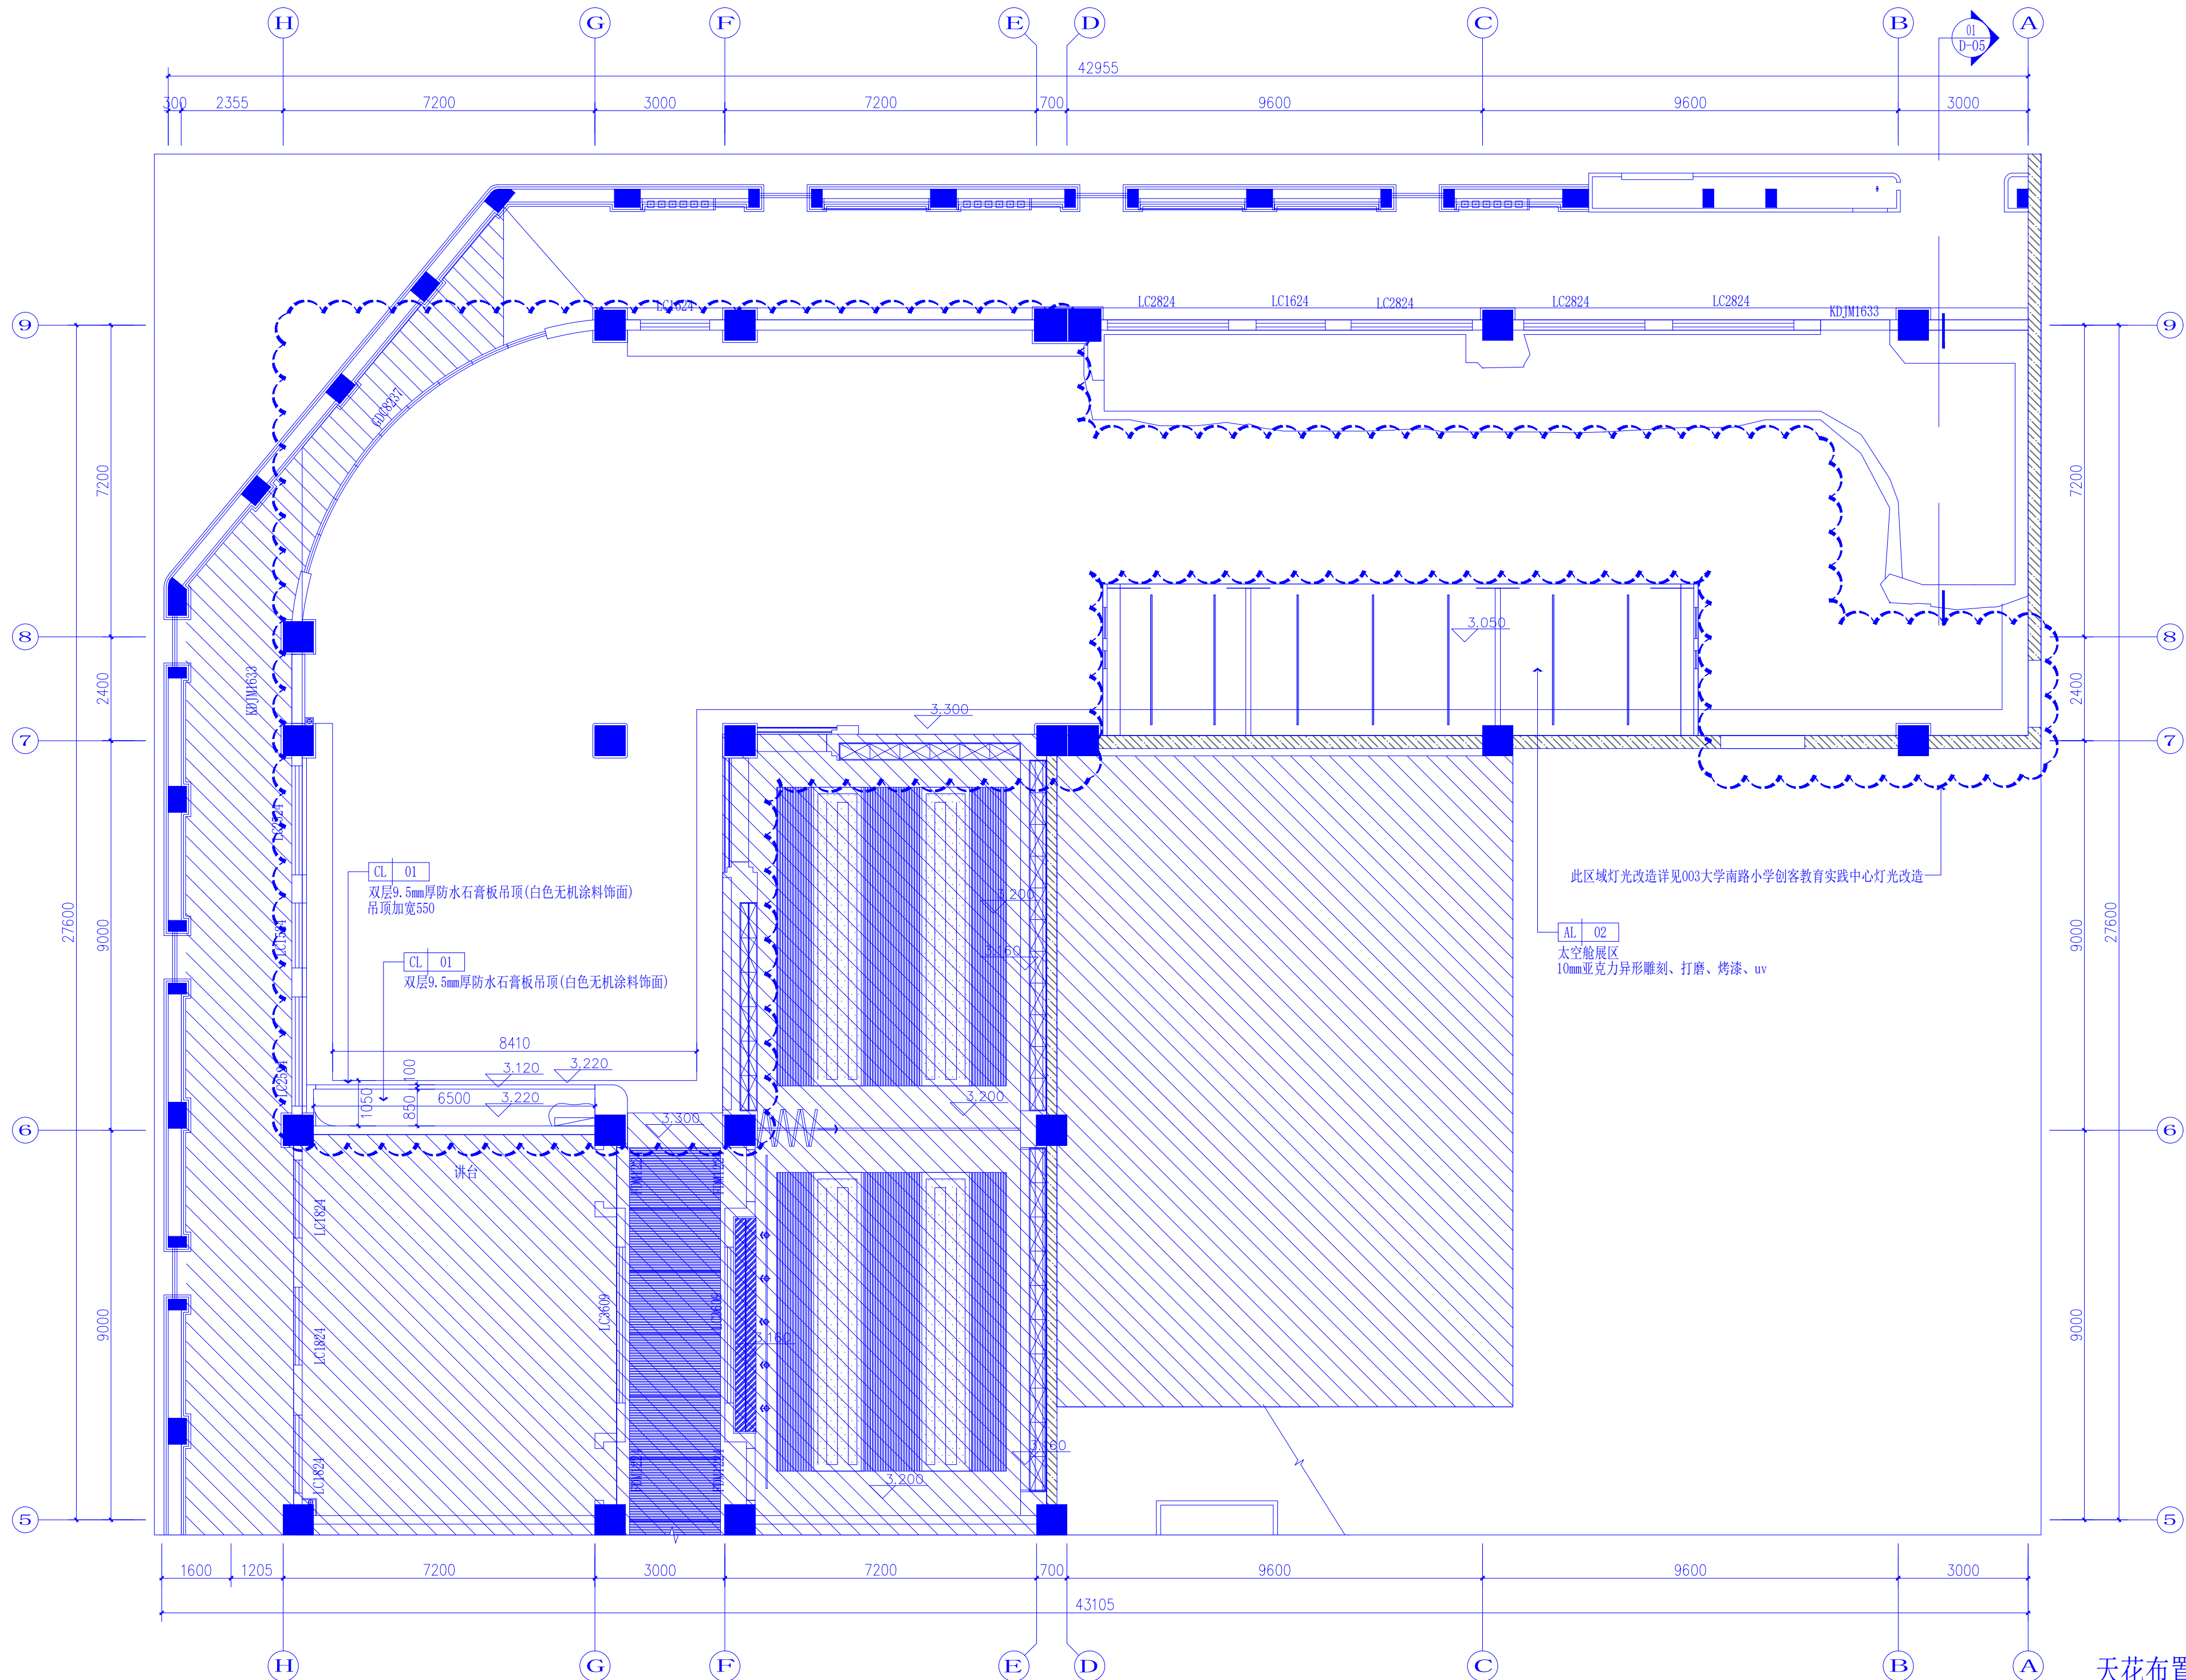

天花布置图
SCALE 1:100 展厅展示区

NOTE 注意事项

1. THE OWNERSHIP OF THIS DRAWING BELONGS TO XI'AN ISHINE SPACE DESIGN ENGINEERING CO., LTD. 本图纸之所有权属盛世佳美设计工程有限公司

2. ALL MEASUREMENTS MUST BE CHECKED AT THE SITE BY THE CONTRACTOR. 承建商必须实地复核所有尺寸

3. THE DRAWINGS CAN BE SEALED BEFORE CONSTRUCTION. 图纸盖章后出图后方可施工

DESIGN PHASE 设计阶段

DRAWING NO. 图底编号

SHEET NO. 图底序号

PARTICULARS 更改细节

ISHINE SPACE DESIGN 盛世佳美设计

陕西盛世佳美装饰工程有限公司

AUTHORIZED SIGNATURE(S) & COMPANY'S CHOP 负责人签署或公司盖章

APPROVED BY 复审单位

PROJECT TITLE 工程名称

西安市碑林区大学南路小学创客实践中心及锅炉房改造工程

DRAWING TITLE 图纸名称

展厅展示区天花布置图

DISCIPLINE 专业

DESIGNED BY 设计人

DRAWN BY 制图人

CHECKED BY 复核人

DESIGN PHASE 设计阶段

PROJECT NO. 工程编号

SCALE 比例

见图纸比例

DATE 日期

2025.07


DRAWING NO. 图底编号

PI-03


SHEET NO. 图底序号

见目录


Copyright c 2020 - 陕西盛世佳美装饰工程有限公司

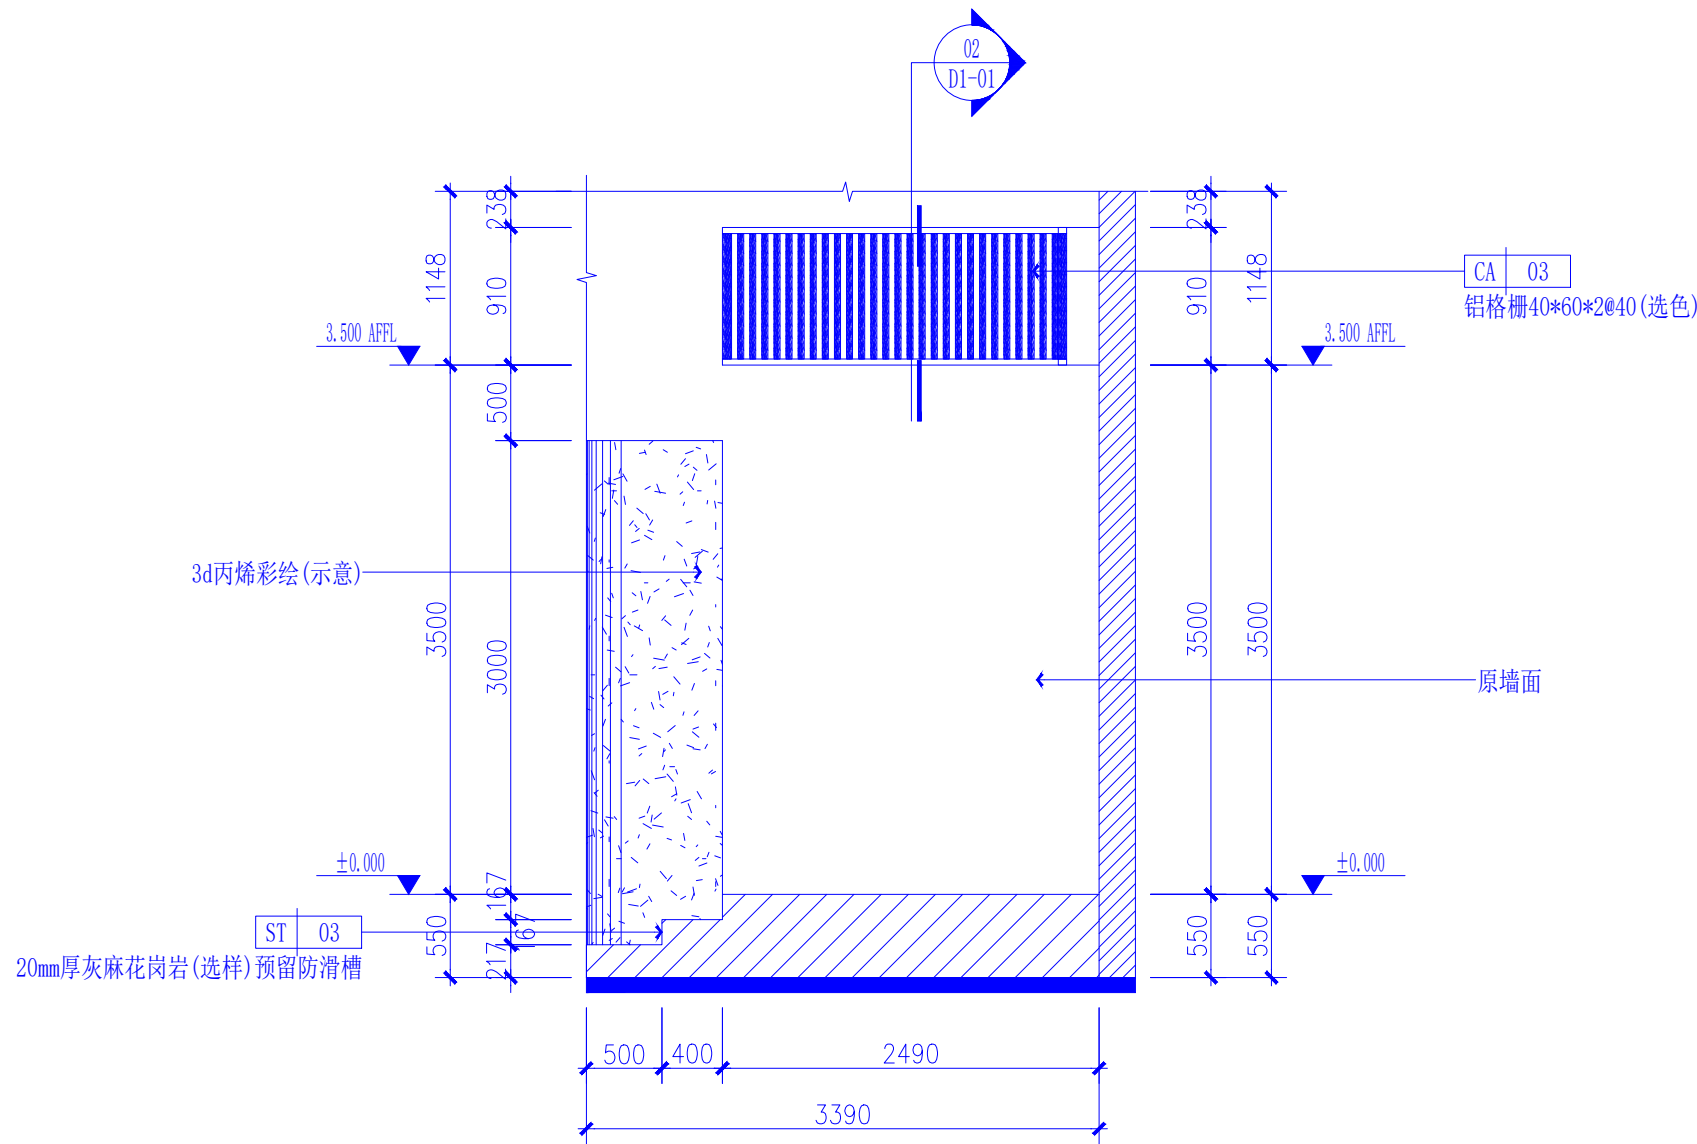

02 立面图
SCALE 1:40 围墙

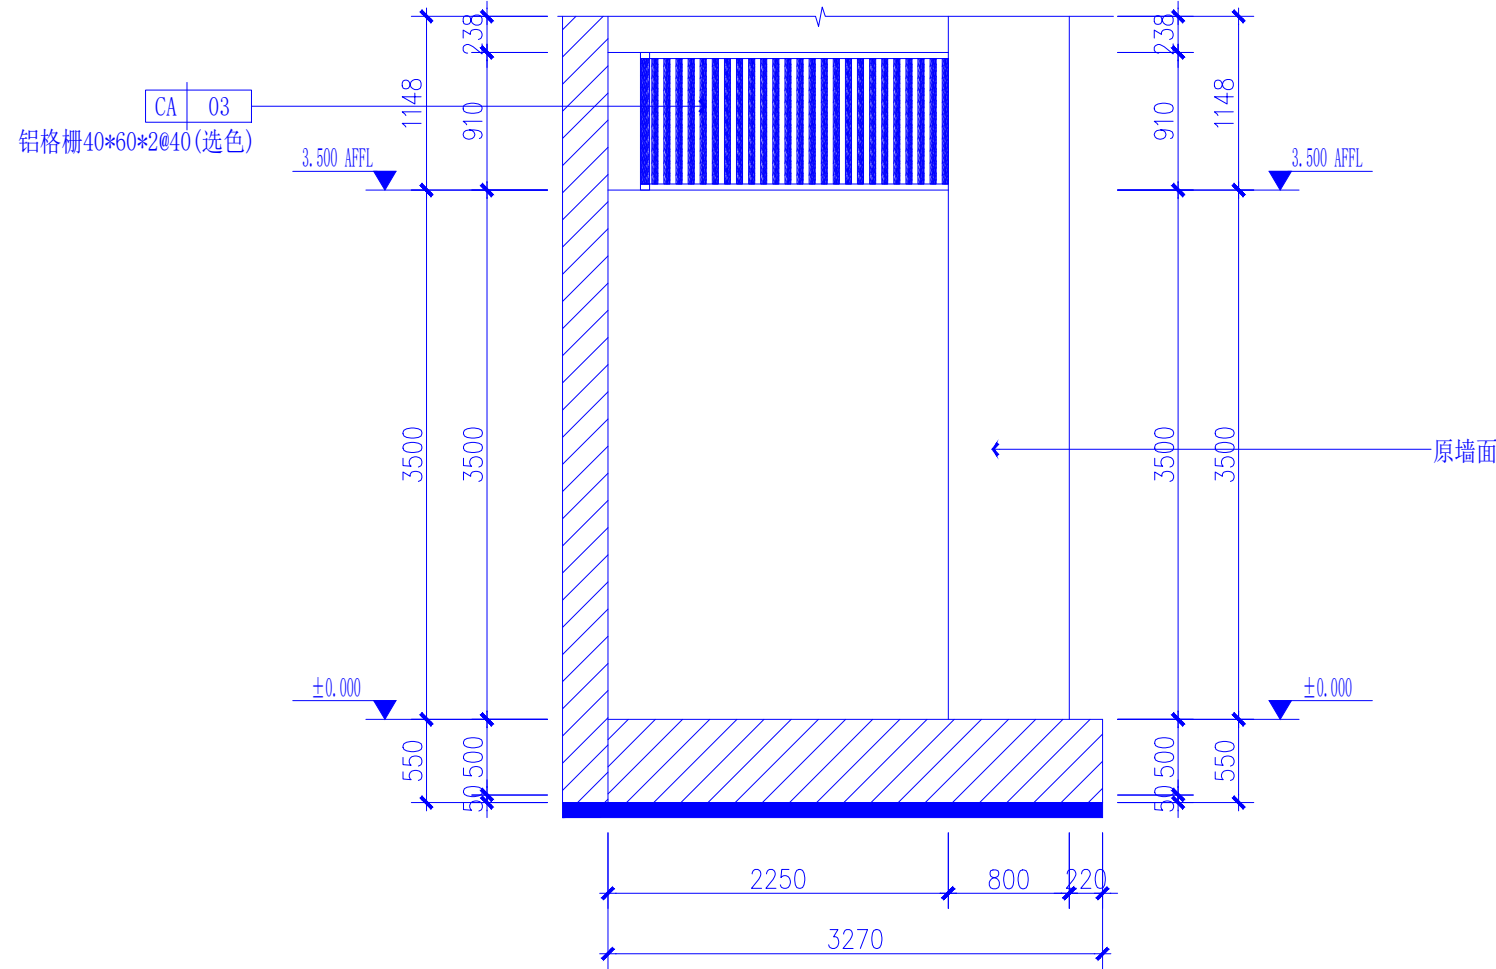

03 立面图
SCALE 1:40 围墙

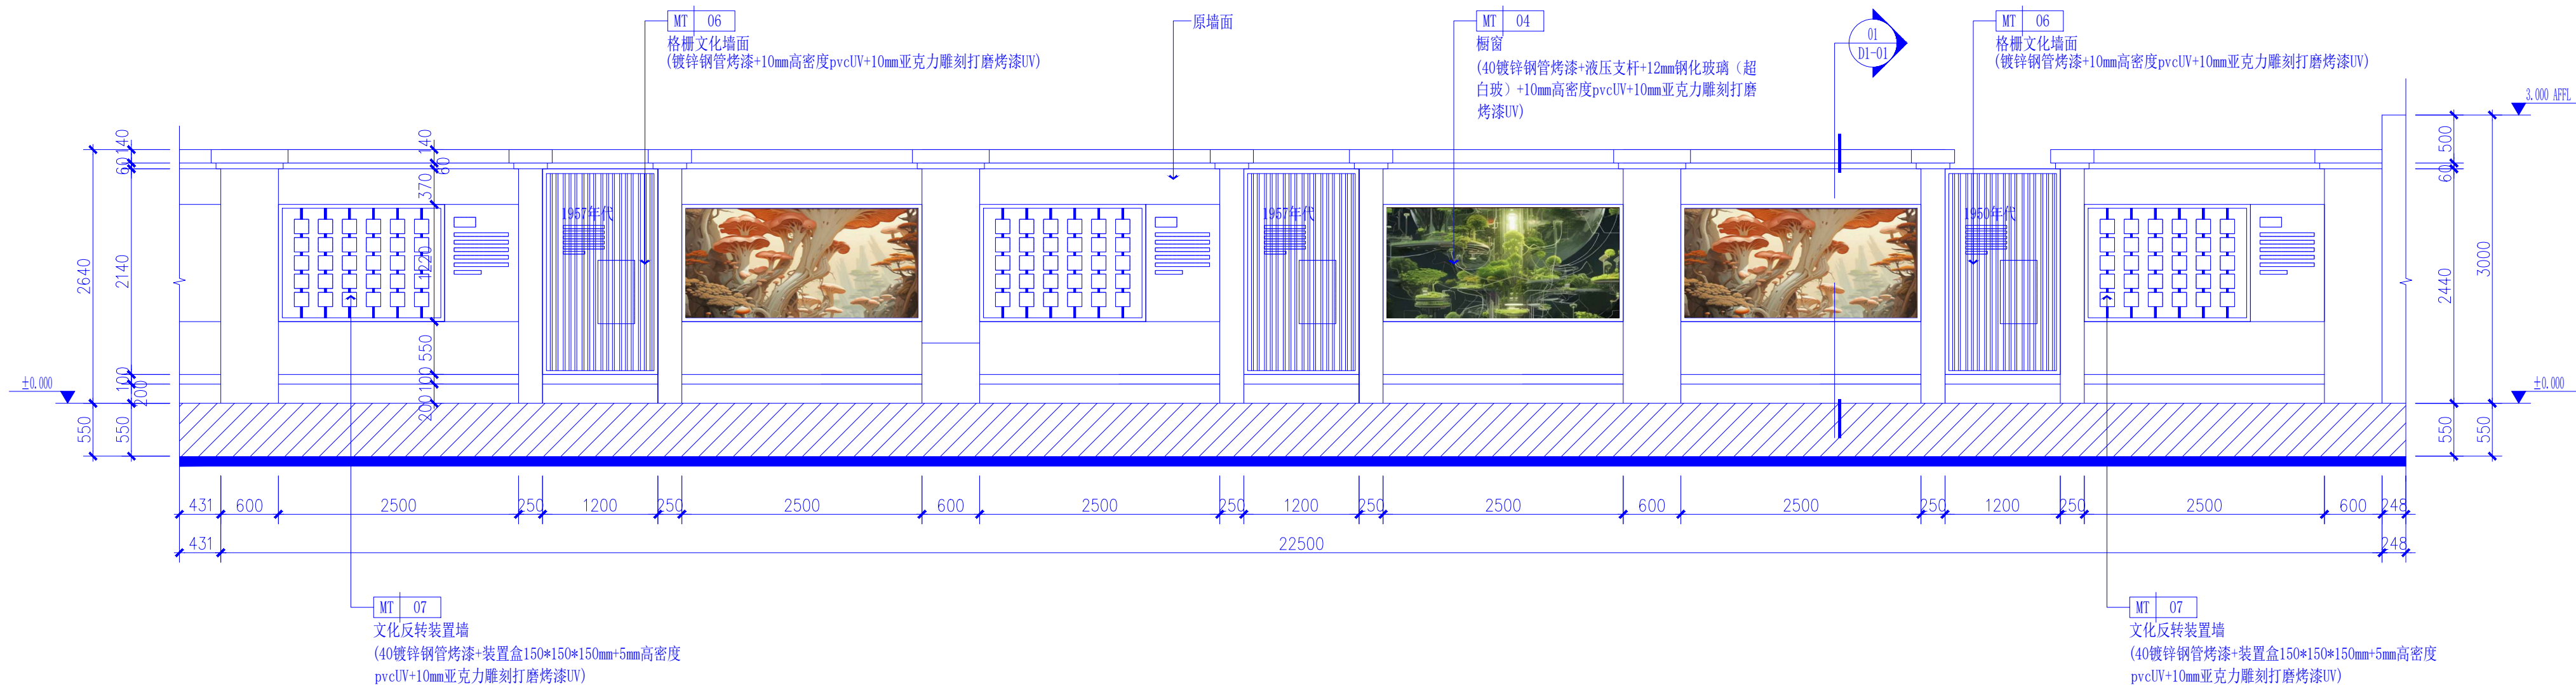


01 立面图
SCALE 1:40 围墙


NOTE 注意事项		DESIGN PHASE 设计阶段	DRAWING NO. 图底编号	SHEET NO. 图底序号
1. THE OWNERSHIP OF THIS DRAWING BELONGS TO XI'AN ISHINE SPACE DESIGN ENGINEERING CO., LTD. 本图纸之所有权属工程咨询有限公司				
2. ALL MEASUREMENTS MUST BE CHECKED AT THE SITE BY THE CONTRACTOR. 承建商必须实地复核所有尺寸				
3. THE DRAWINGS CAN BE SEALED BEFORE CONSTRUCTION. 图纸加盖出图章后方可施工				
PARTICULARS 节点详图				
AUTHORIZED SIGNATURE(S) & COMPANY'S CHOP 负责人签章或公司盖章				
APPROVED BY 复审单位				
PROJECT TITLE 工程名称				
西安市碑林区大学南路小学创客实践中心及锅炉房改造工程				
DRAWING TITLE 图底名称				
围墙立面图				
DISCIPLINE 专业				
DESIGNED BY 设计人				
DRAWN BY 制图人				
CHECKED BY 复核人				
DESIGN PHASE 设计阶段				
PROJECT NO. 工程编号				
SCALE 比例				
见图纸比例				
DATE 日期				
2025.07				
DRAWING NO. 图底编号				
E1-01				
SHEET NO. 图底序号				
见目录				



Copyright © 2020 - 陕西盛世佳美装饰工程有限公司


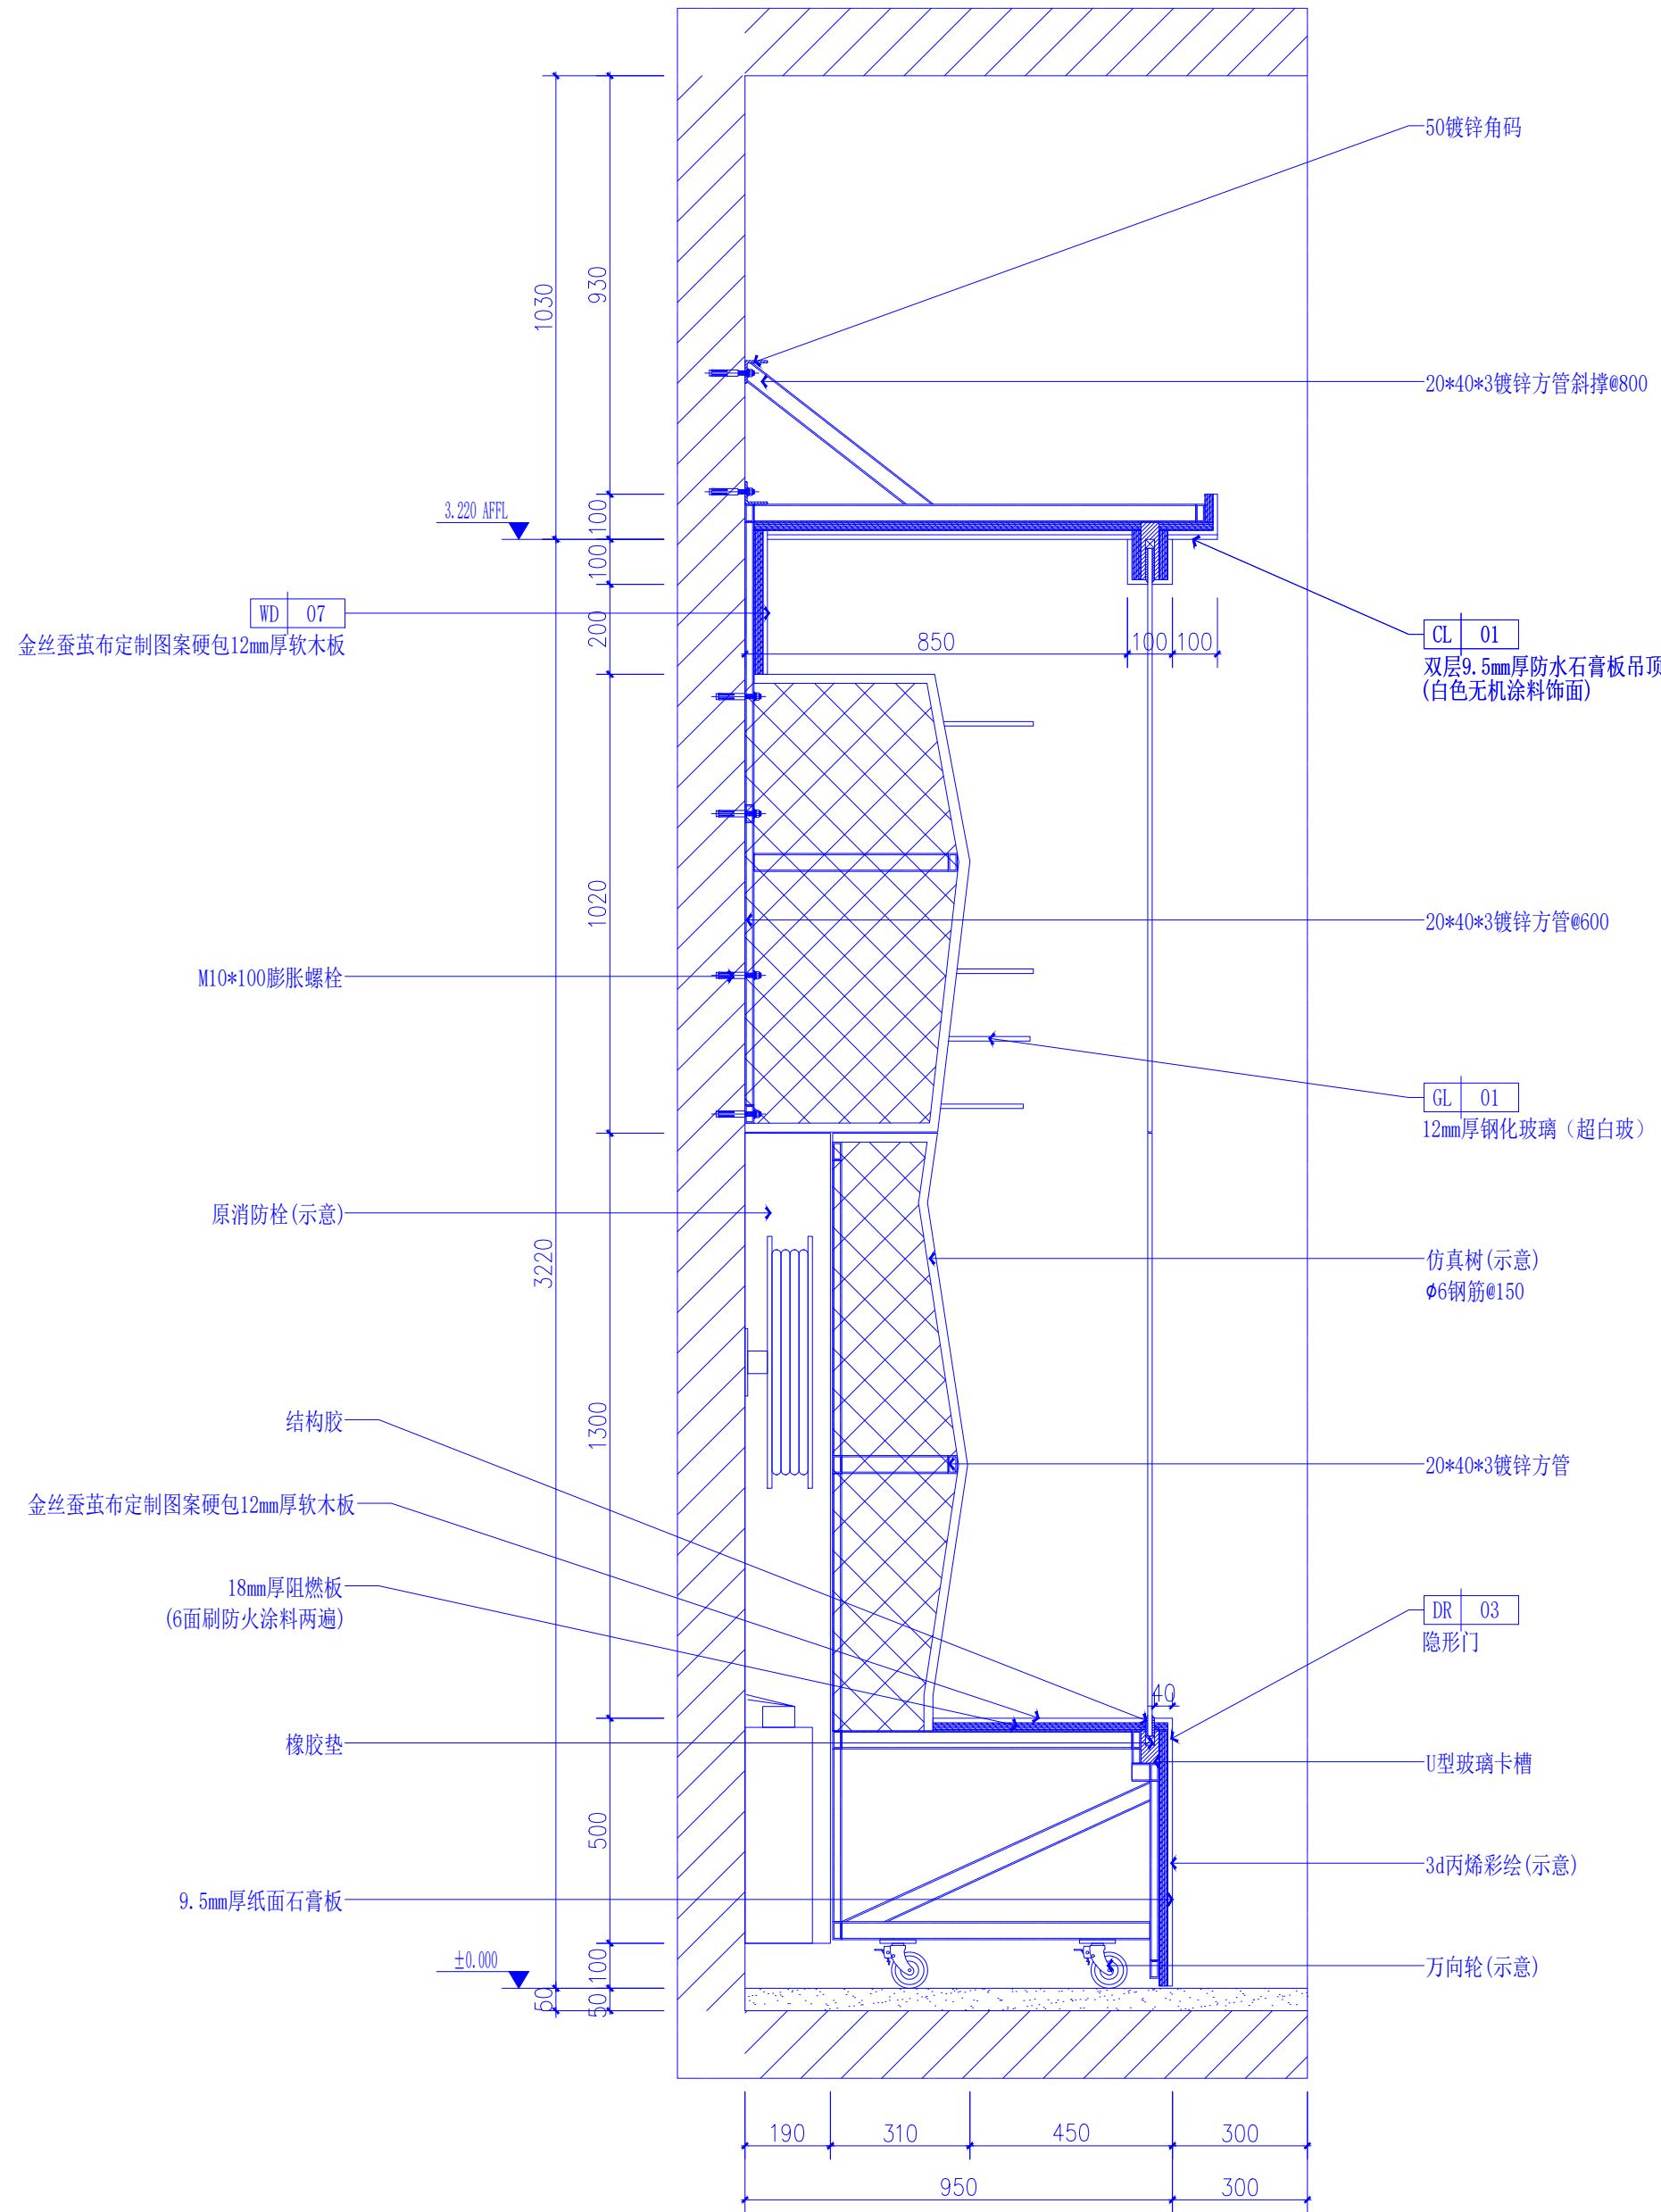


01 剖面图
SCALE 1:12 展厅展示区

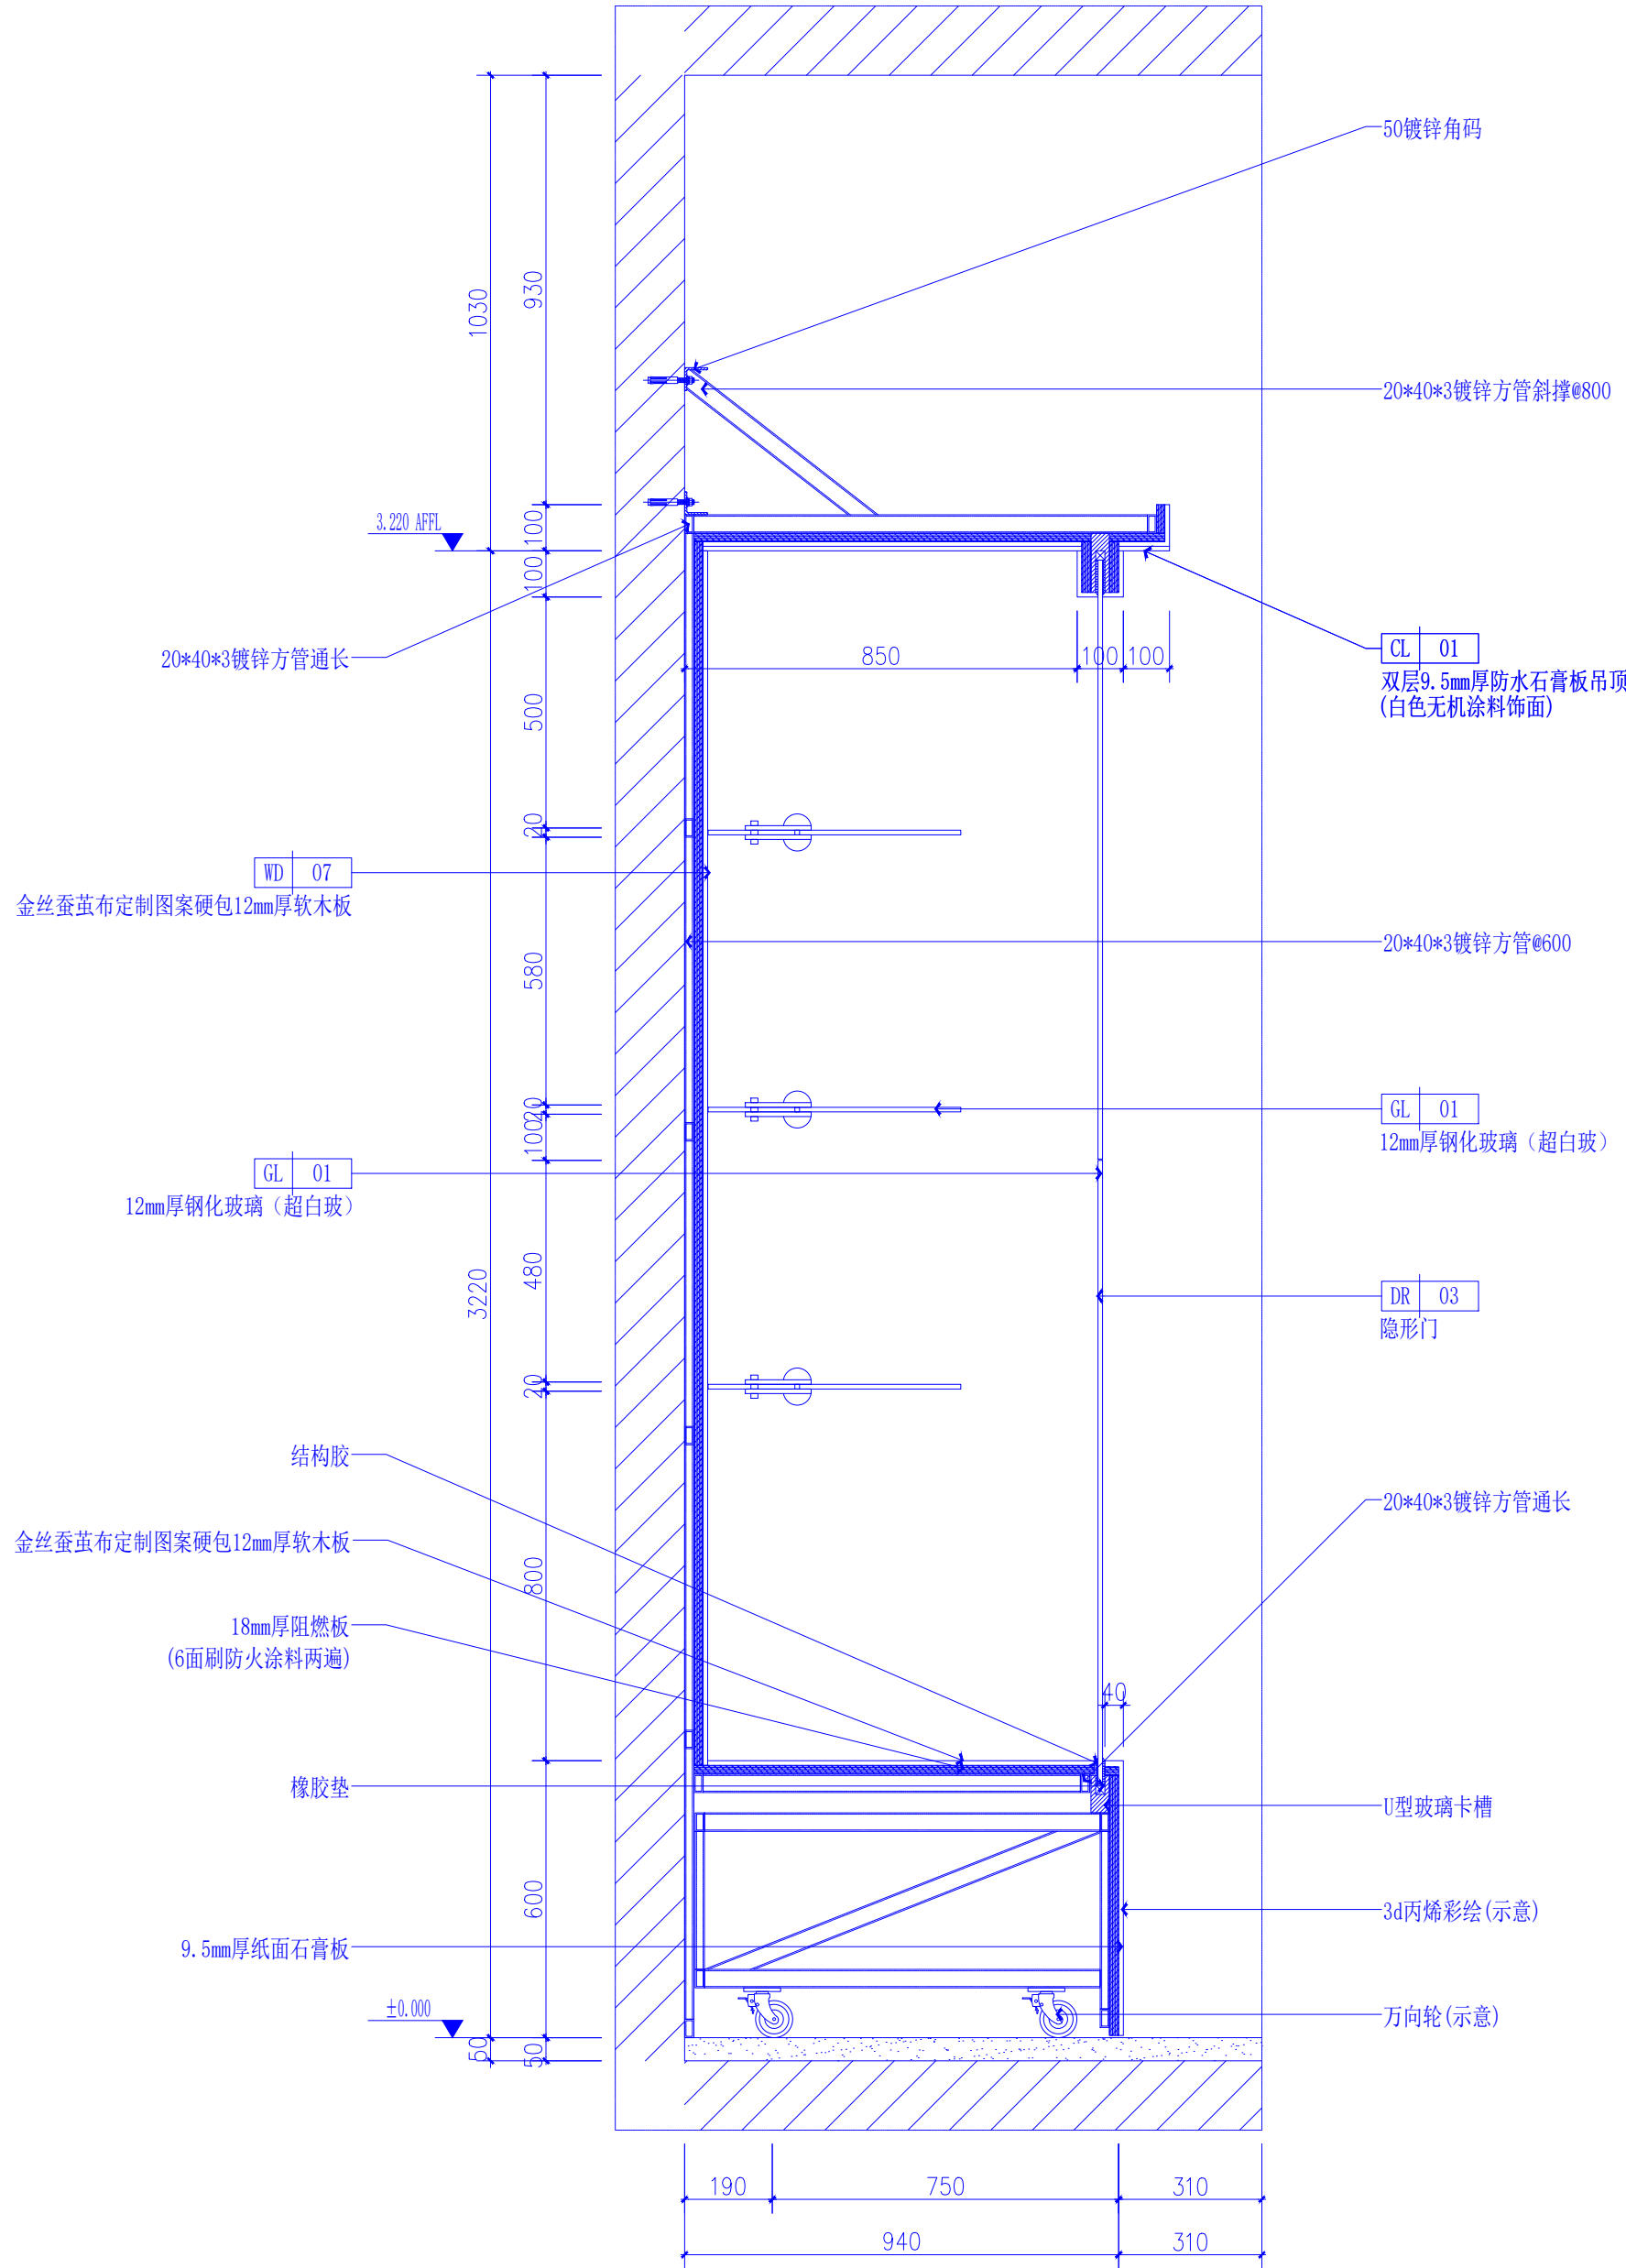

02 剖面图
SCALE 1:6 展厅展示区

NOTE 注意事项		DESIGN PHASE 设计阶段	DRAWING NO. 图底号	SHEET NO. 图底序号
1. THE OWNERSHIP OF THIS DRAWING BELONGS TO XI'AN ISHINE SPACE DESIGN ENGINEERING CO., LTD. 本图纸之所有权属陕西盛世佳美装饰工程有限公司				
2. ALL MEASUREMENTS MUST BE CHECKED AT THE SITE BY THE CONTRACTOR. 承建商必须实地复核所有尺寸				
3. THE DRAWINGS CAN BE SEALED BEFORE CONSTRUCTION. 图纸加盖出图章后方可施工				
PARTICULARS 更改细节				
AUTHORIZED SIGNATURE(S) & COMPANY'S CHOP 负责人签署或公司盖章				
APPROVED BY 复审单位				
PROJECT TITLE 工程名称 西安市碑林区大学南路小学创客实践中心及锅炉房改造工程				
DRAWING TITLE 图纸名称 展厅展示区剖面图				
DISCIPLINE 专业				
DESIGNED BY 设计人				
DRAWN BY 制图人				
CHECKED BY 复核人				
DESIGN PHASE 设计阶段				
PROJECT NO. 工程编号				
SCALE 比例				见图纸比例
DATE 日期				2025.07
DRAWING NO. 图底编号				D1-02
SHEET NO. 图底序号				见目录

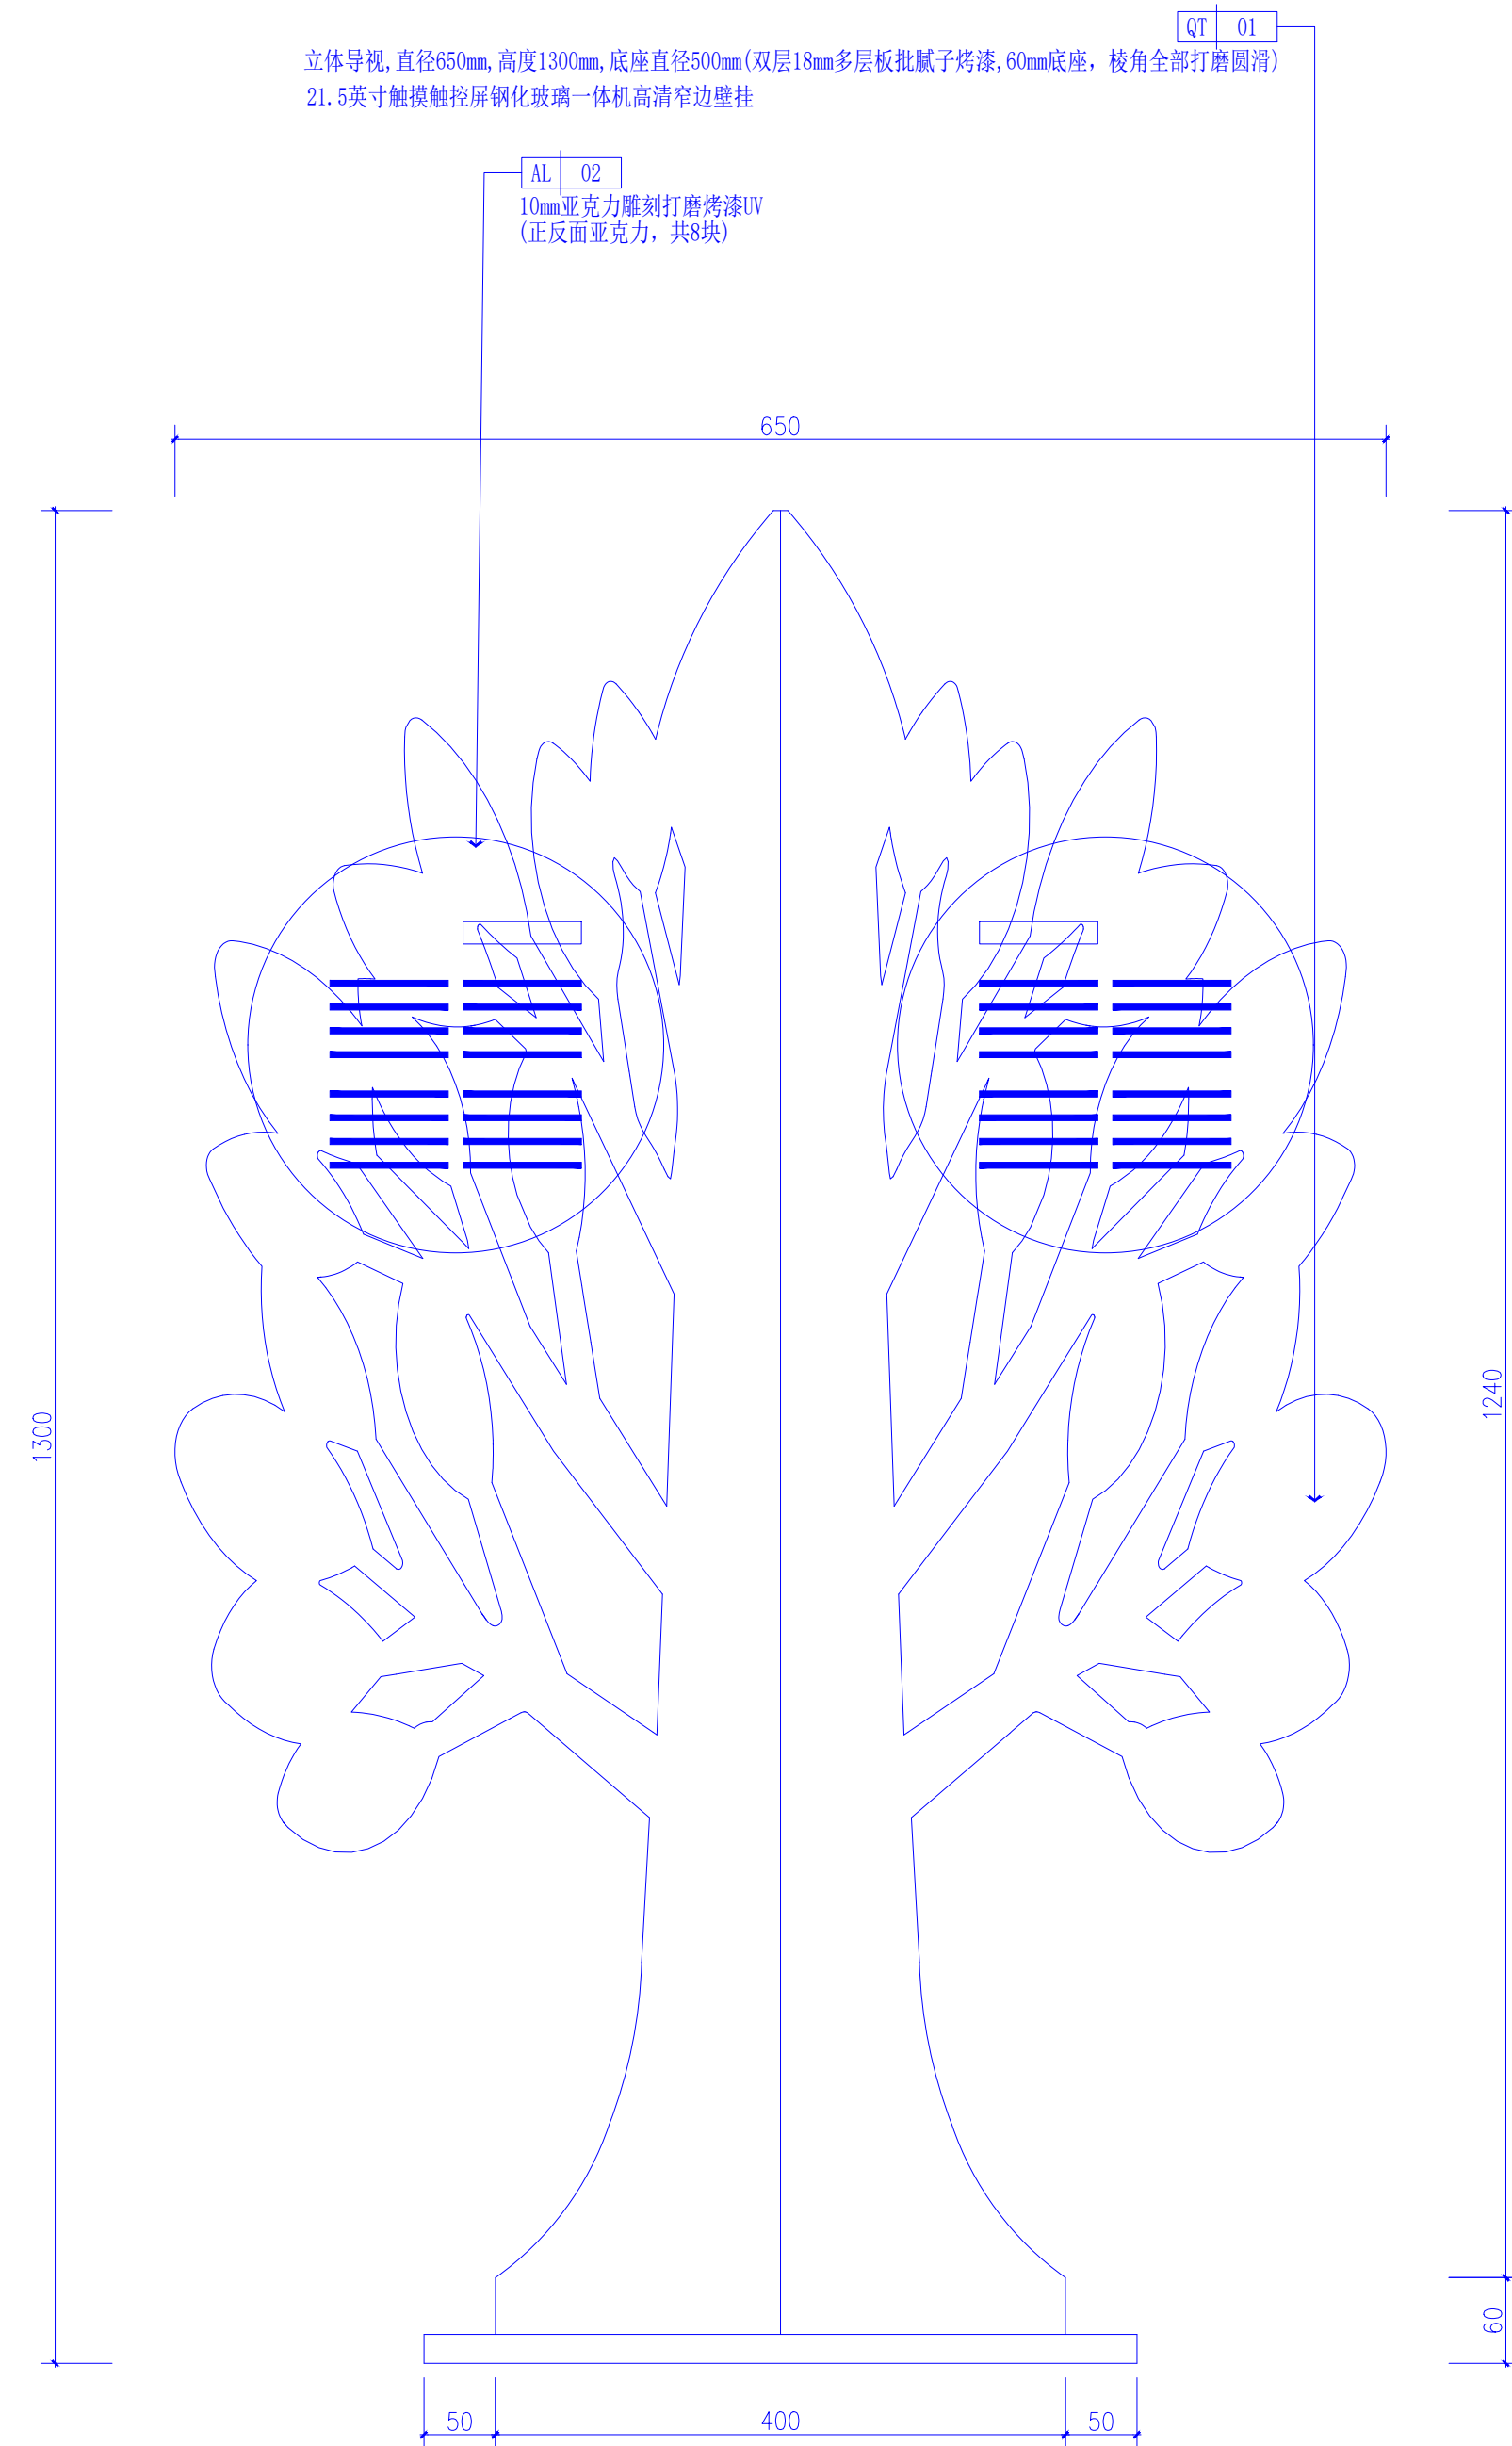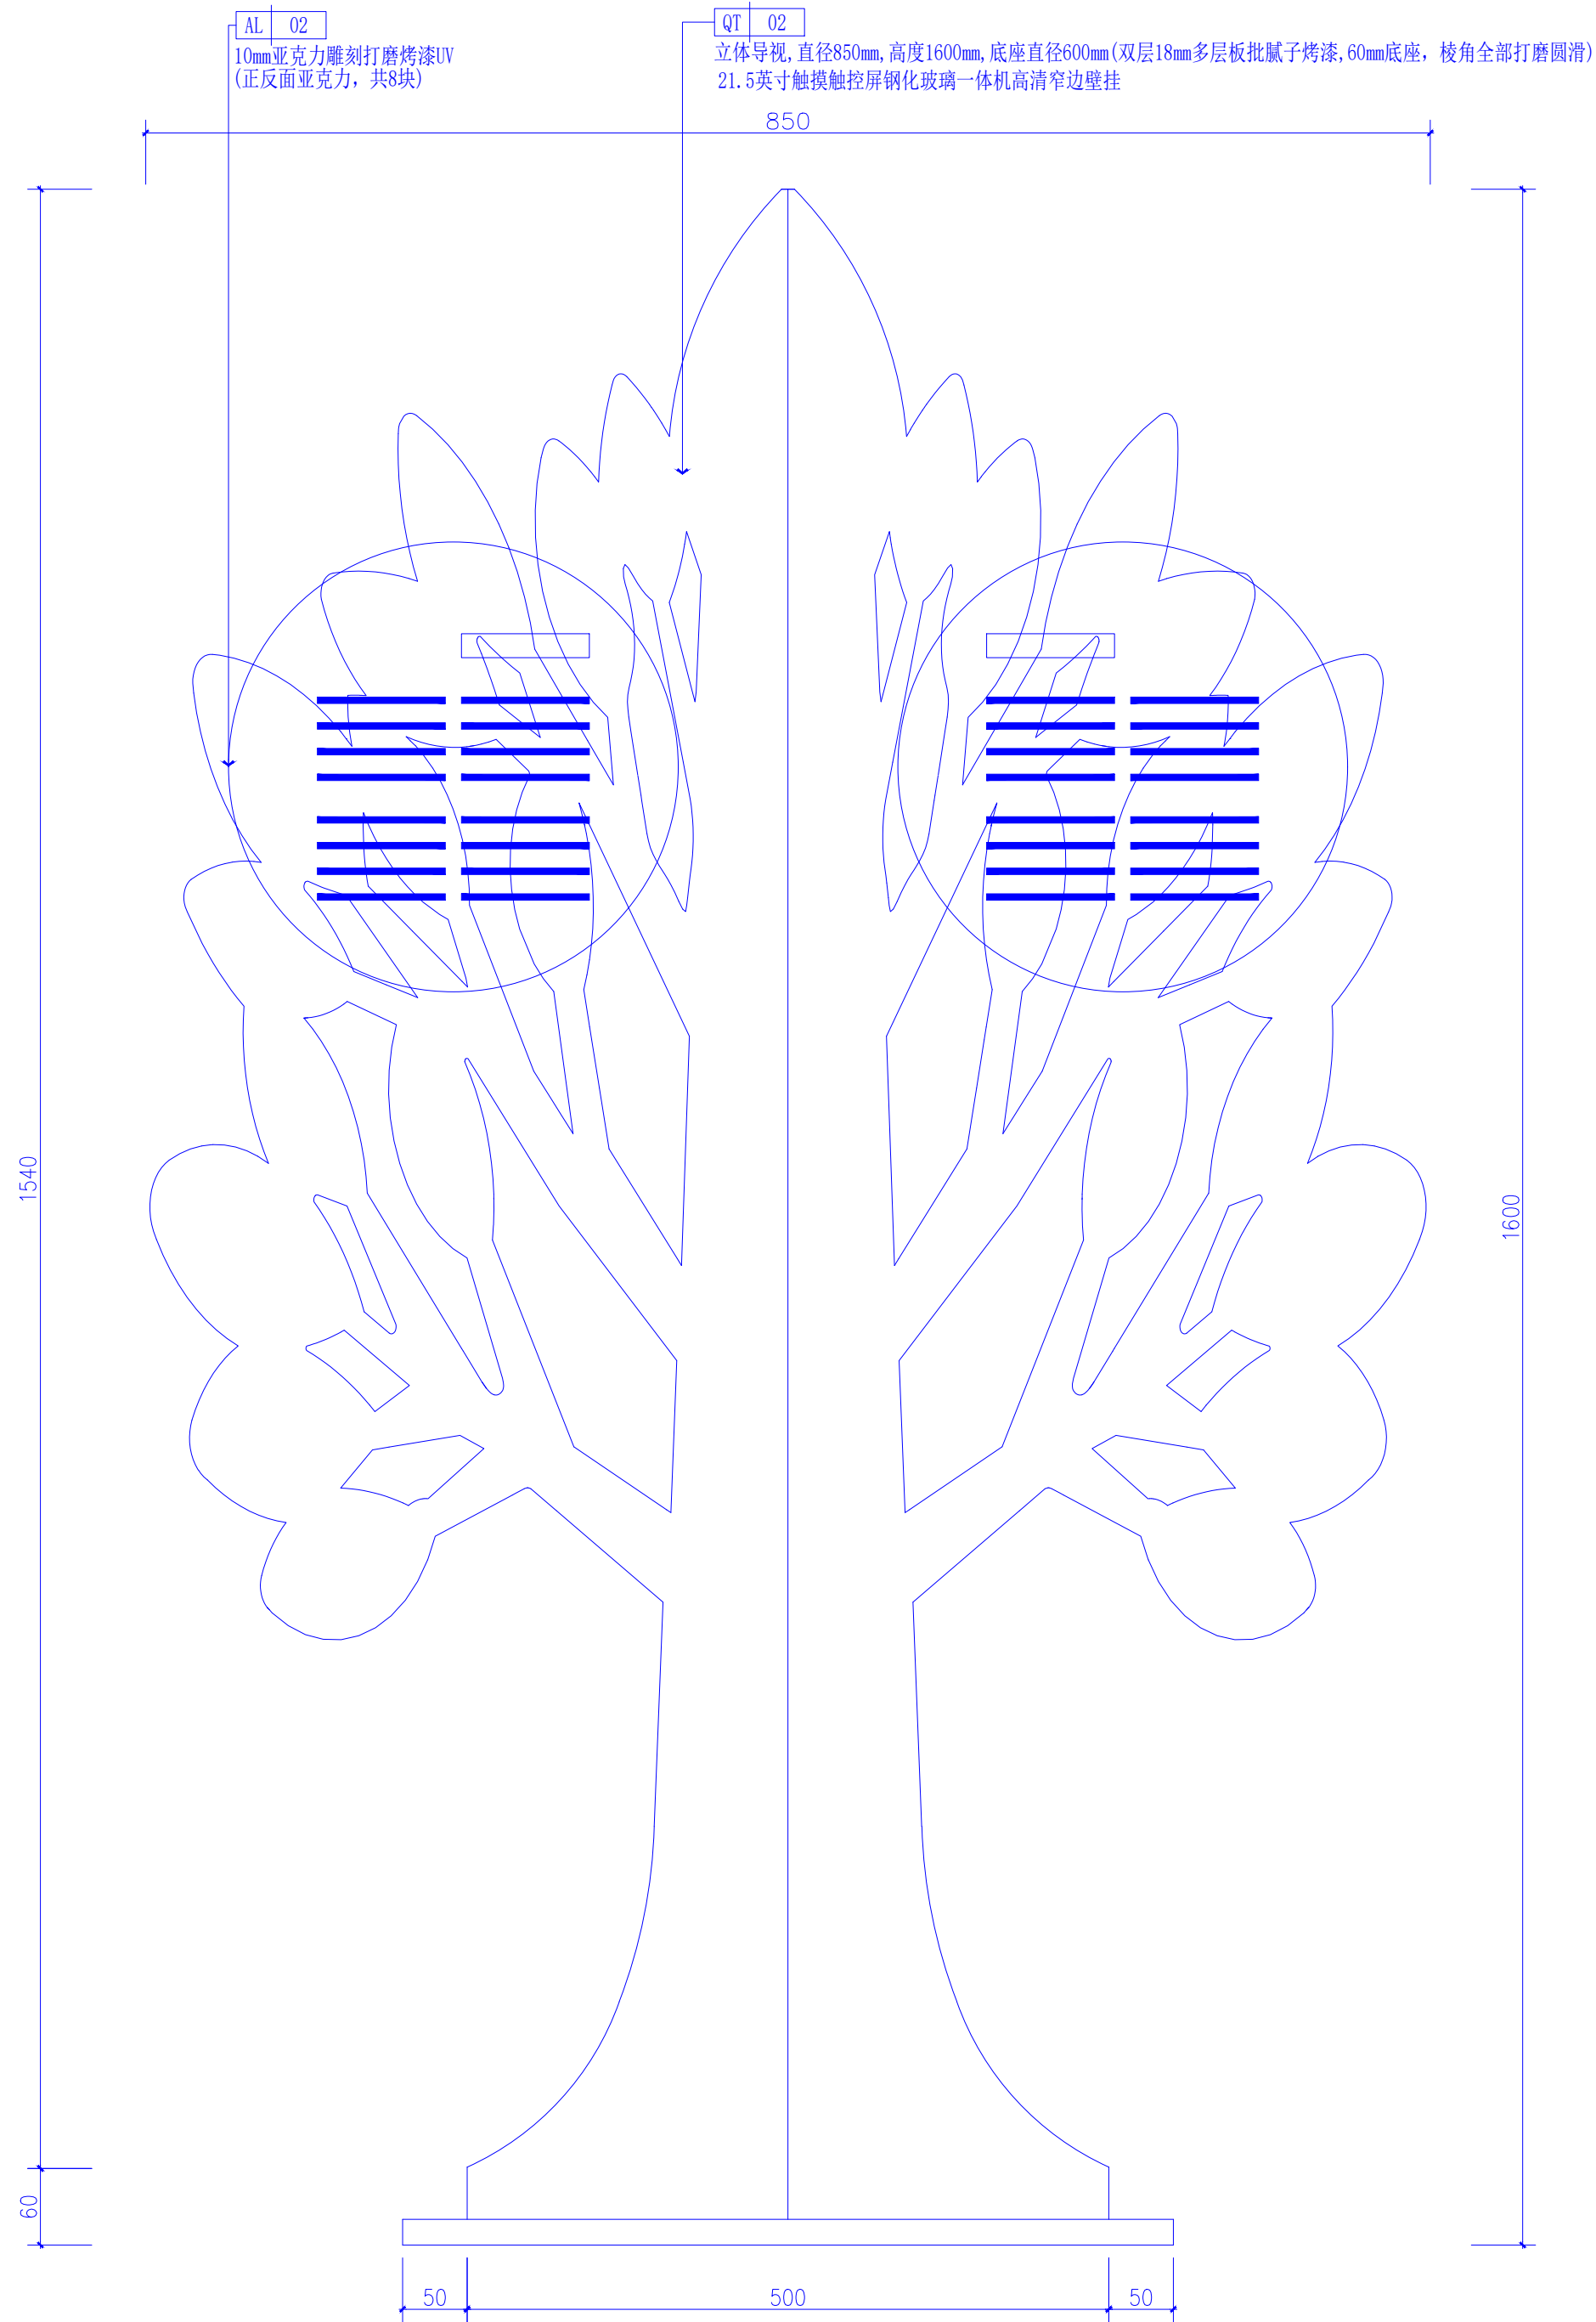

NOTE 注意事项

1. THE OWNERSHIP OF THIS
DRAWING BELONGS TO XI 'AN
ISHINE SPACE DESIGN
ENGINEERING CO., LTD
本圖紙之所有權屬工程有限公司

2. ALL MEASUREMENTS MUST BE

3. THE DRAWINGS CAN BE SEALED BEFORE CONSTRUCTION
图纸加盖出图章后方可施工

DESIGN PHASE. 设计阶段

DRAWING NO. 图纸编号

SHEET NO. 图批序号

PARTICULARS 更改细节



陕西盛世佳美装饰工程有限公司

AUTHORIZED SIGNATURE(S)
COMPANY'S CHOP
负责人签署或公司盖章

APPROVED BY 复审单位

PROJECT TITLE 工程名称

西安市碑林区大学南路小学创客实践中心及锅炉房改造工程

DRAWING TITLE 围纸名称

立体导视大样图

DISCIPLINE

专业	
----	--

DESIGNED
设计人

DRAWN BY

制图人	
CHECKED	

复核人

DESIGN PHASE

设计阶段	PROJECT M
------	-----------

工程编号

SCALE
比例

DATE

日期

DRAWING NO.
图纸编号

SHEET NO.

图纸序号


见图纸比例

3025 07

2023.07

D1-03

PARTICULARS 更改细节

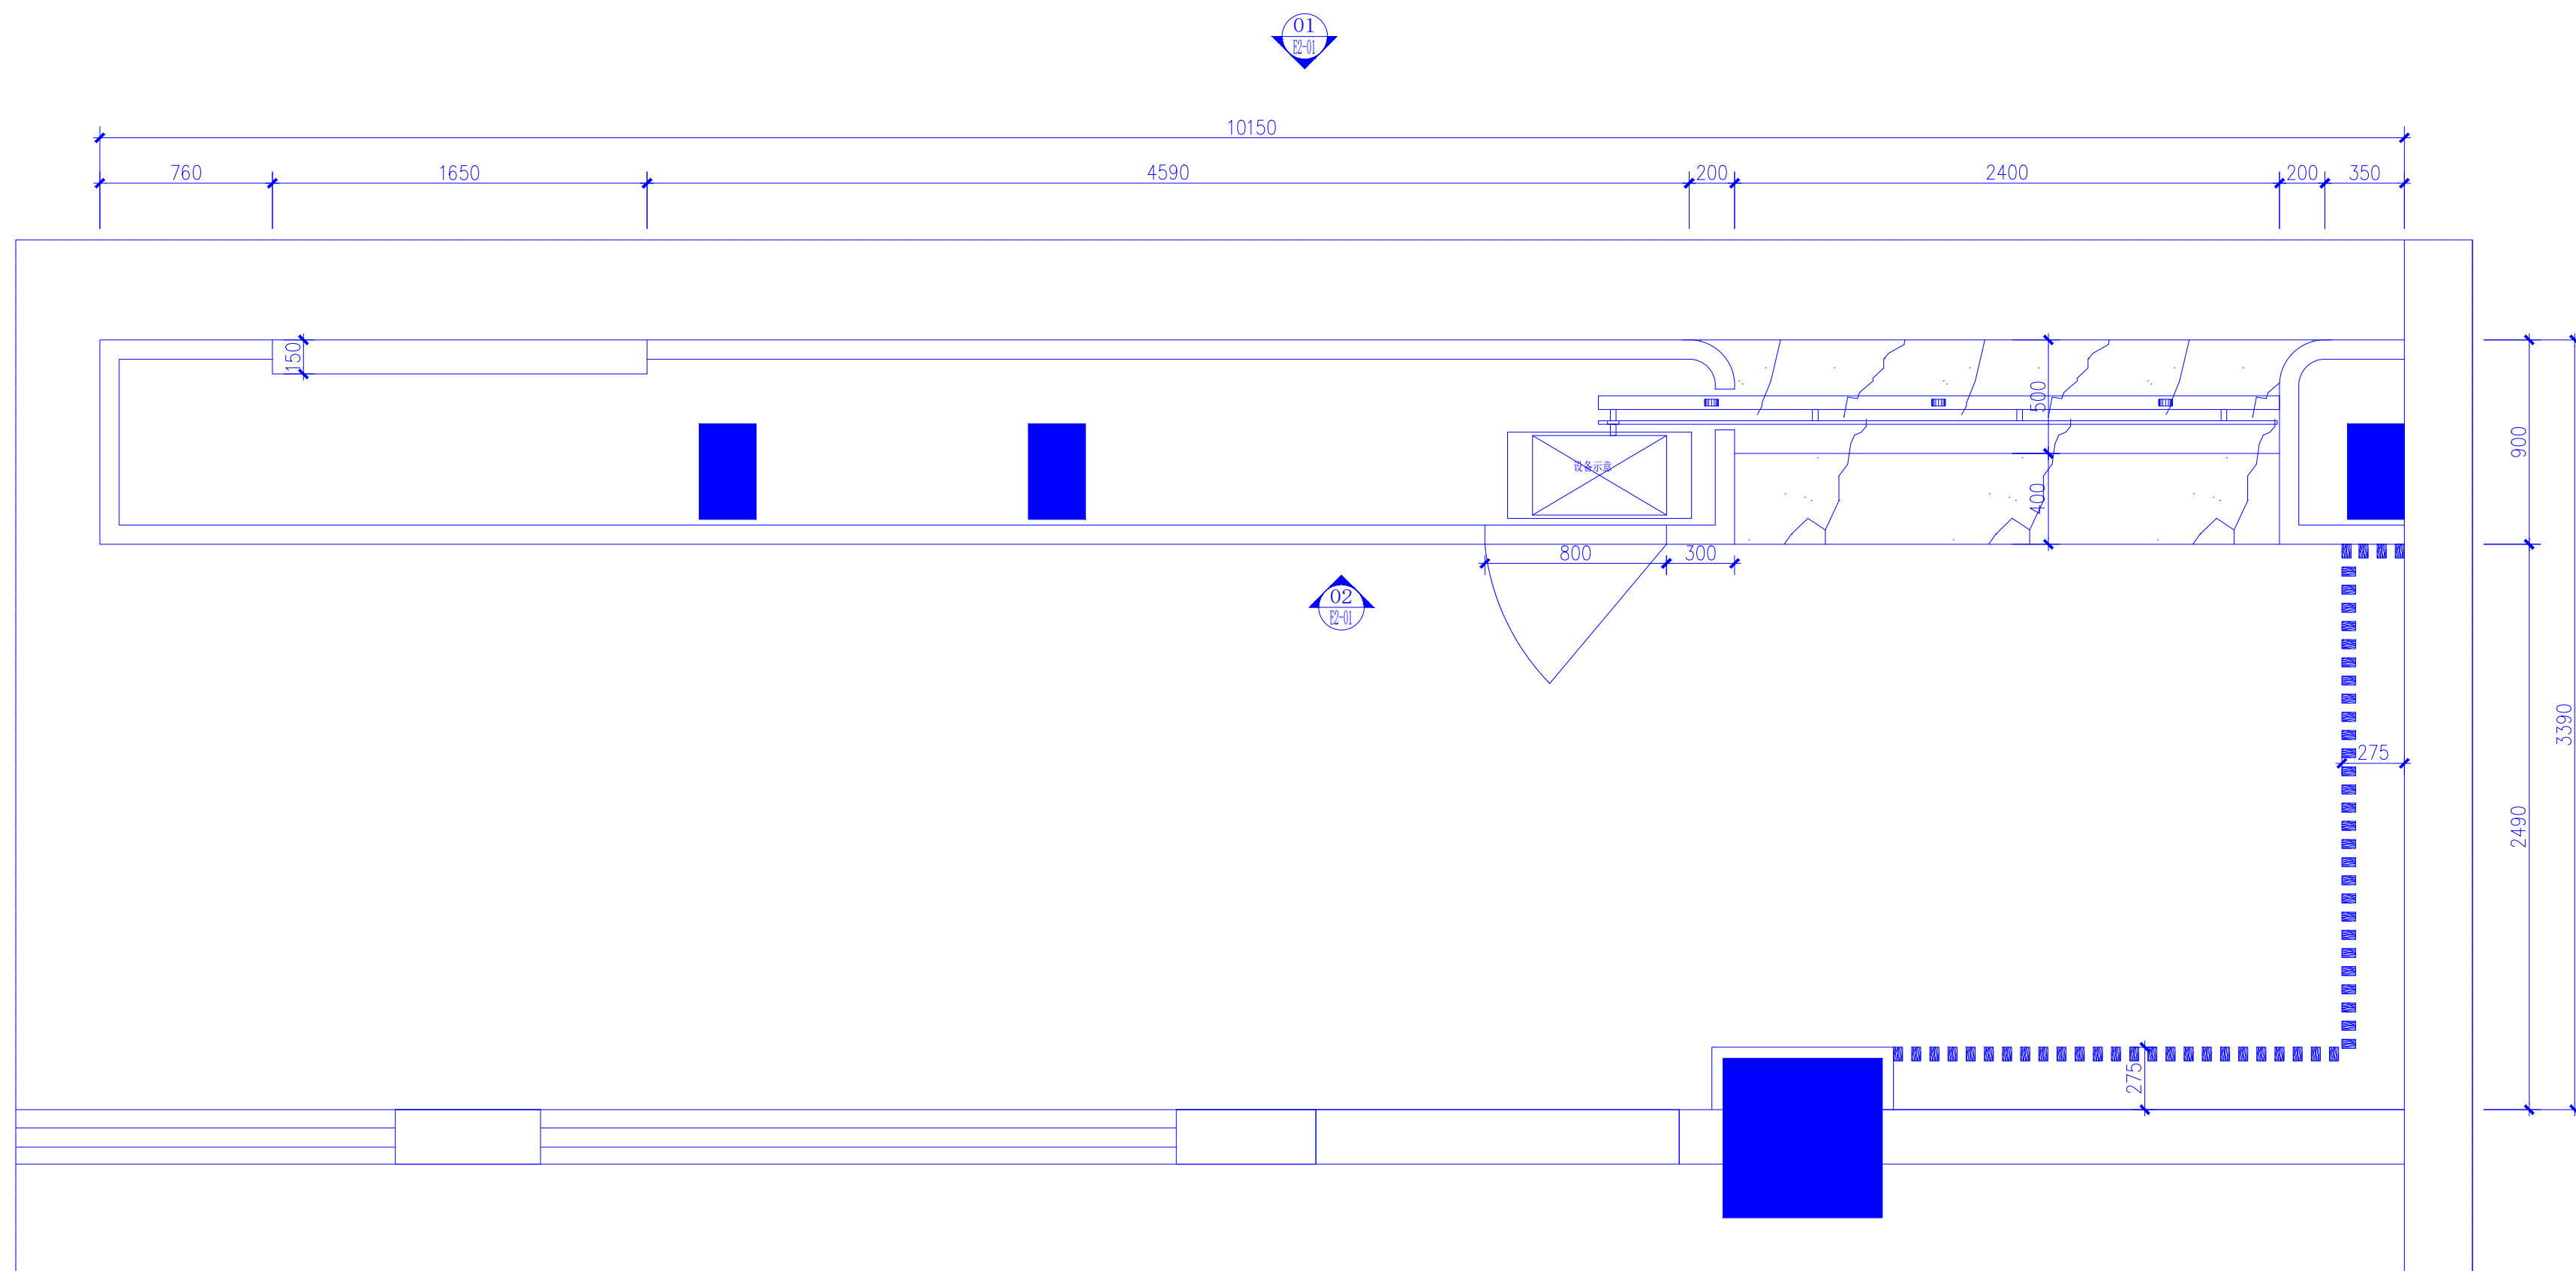

AUTHORIZED SIGNATURE(S) &
COMPANY'S CHOP
负责人签署或公司盖章

APPROVED BY 复审单位

PROJECT TITLE 工程名称	西安市碑林区大学南路小学创客实践中心及锅炉房改造工程
--------------------	----------------------------

DRAWING TITLE 图纸名称


后门平面布置图

DISCIPLINE	专业
DESIGNED BY	设计人
DRAWN BY	制图人
CHECKED BY	复核人
DESIGN PHASE	设计阶段
PROJECT NO.	工程编号
SCALE	比例
DATE	日期
DRAWING NO.	图纸编号
SHEET NO.	图纸序号


平面布置图

SCALE 1:25 后门

[illegible]

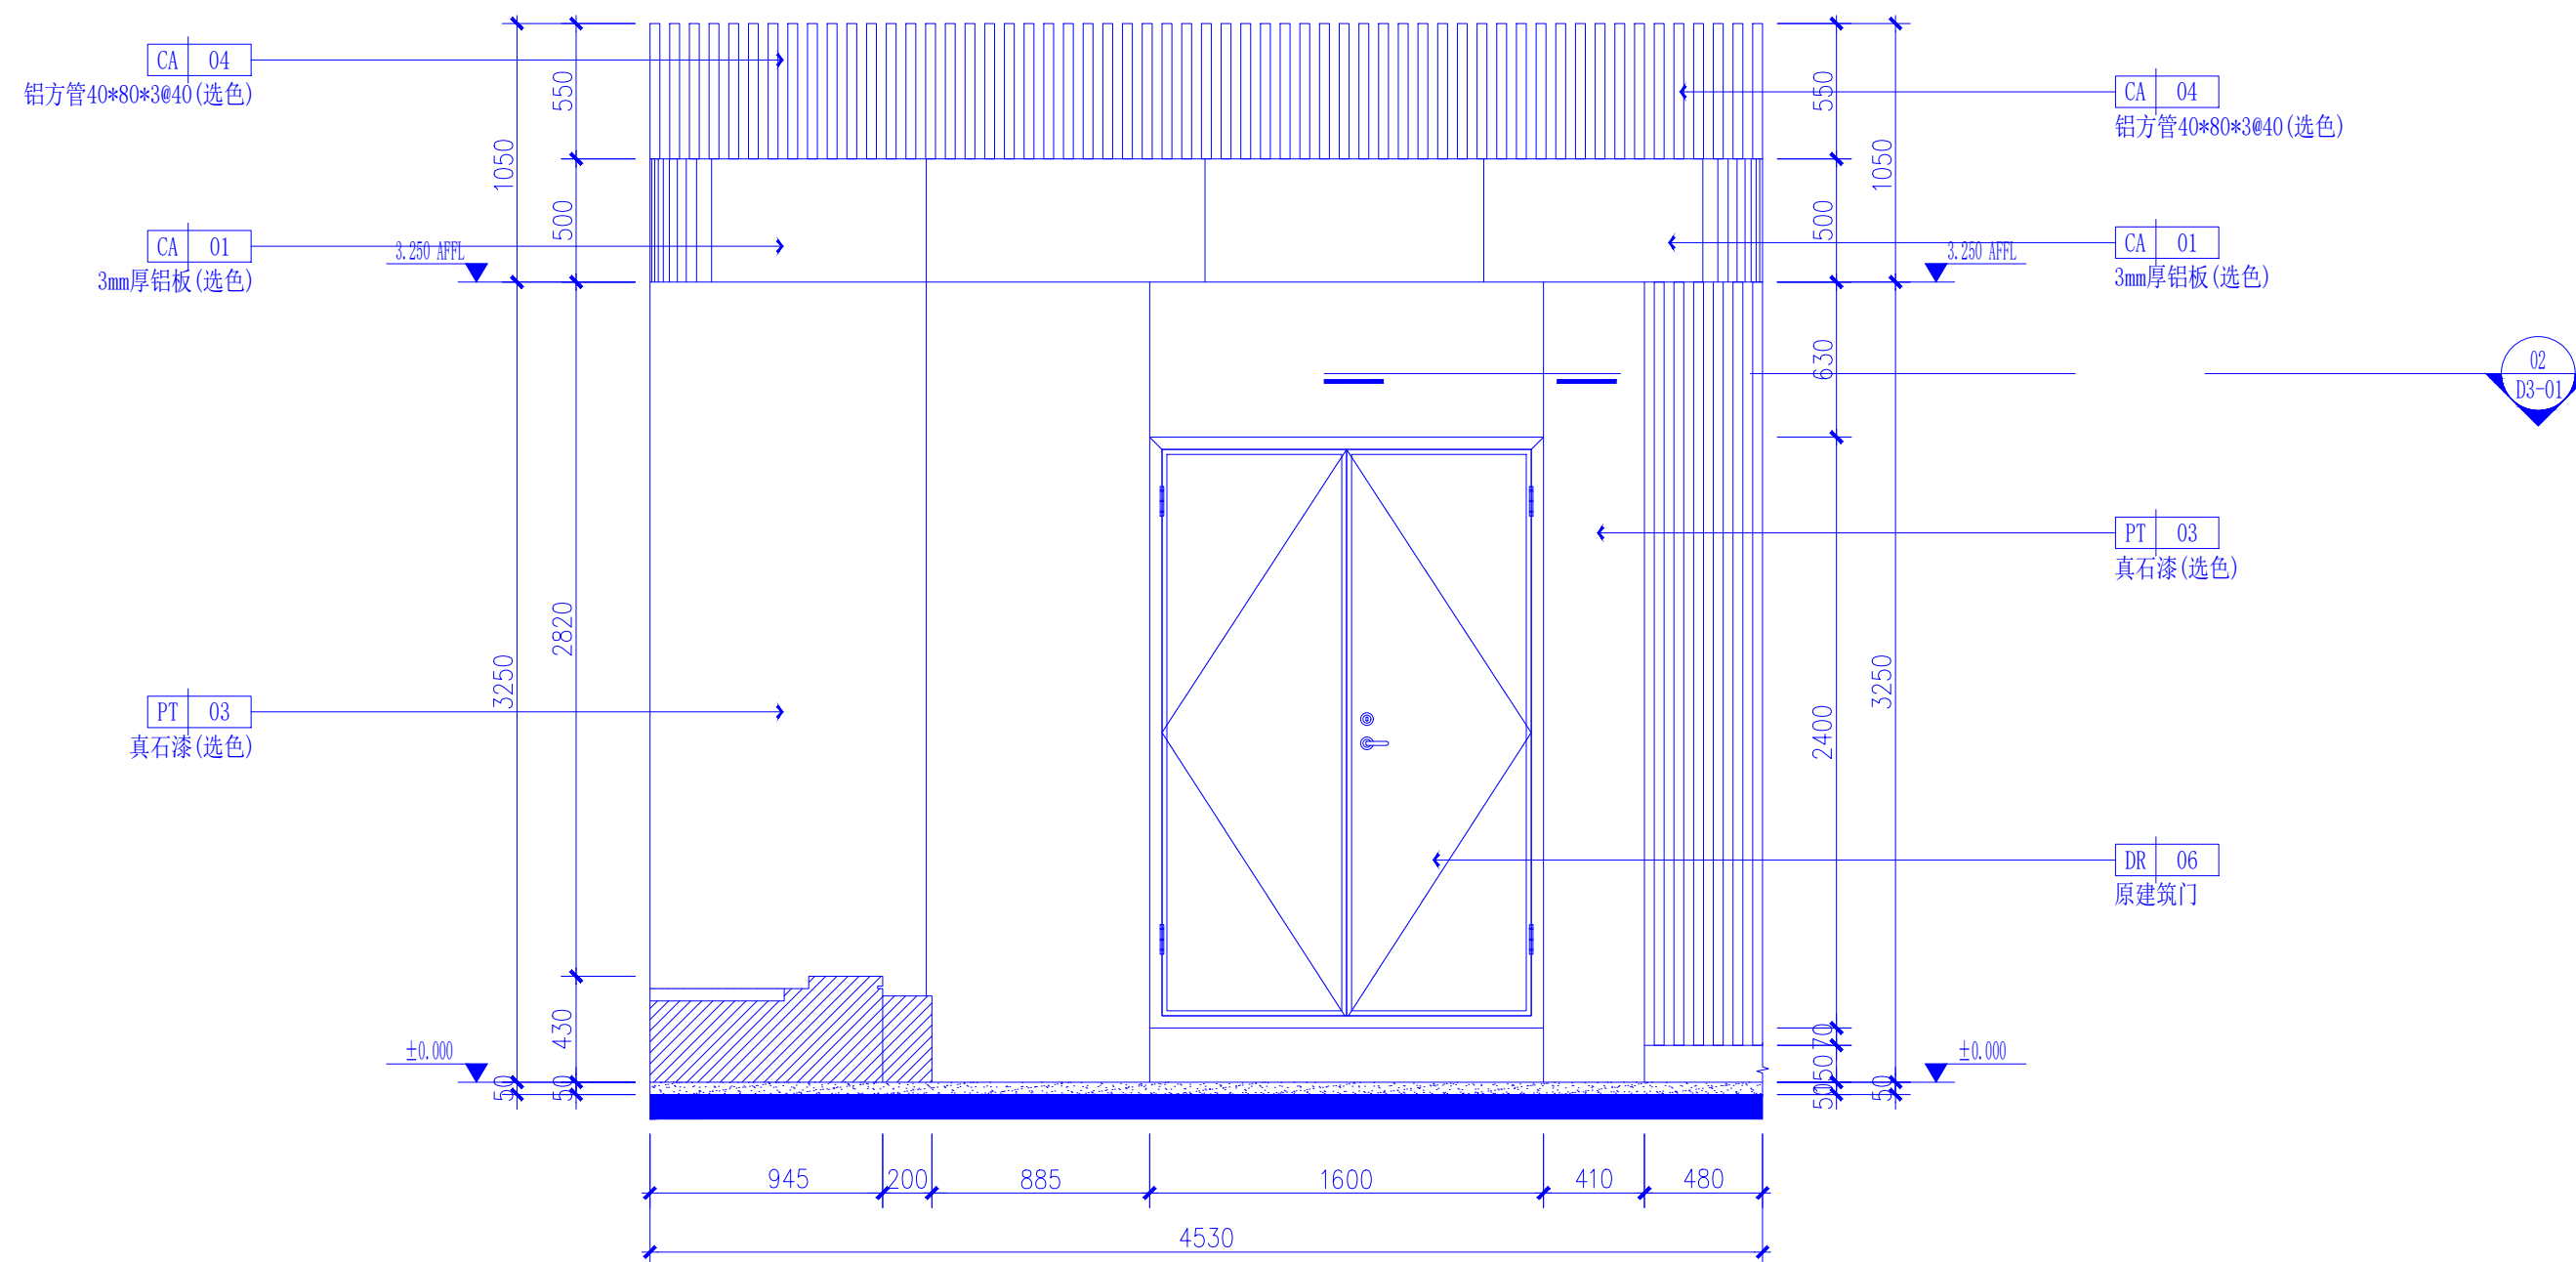

01 立面图
SCALE 1:30 设备间

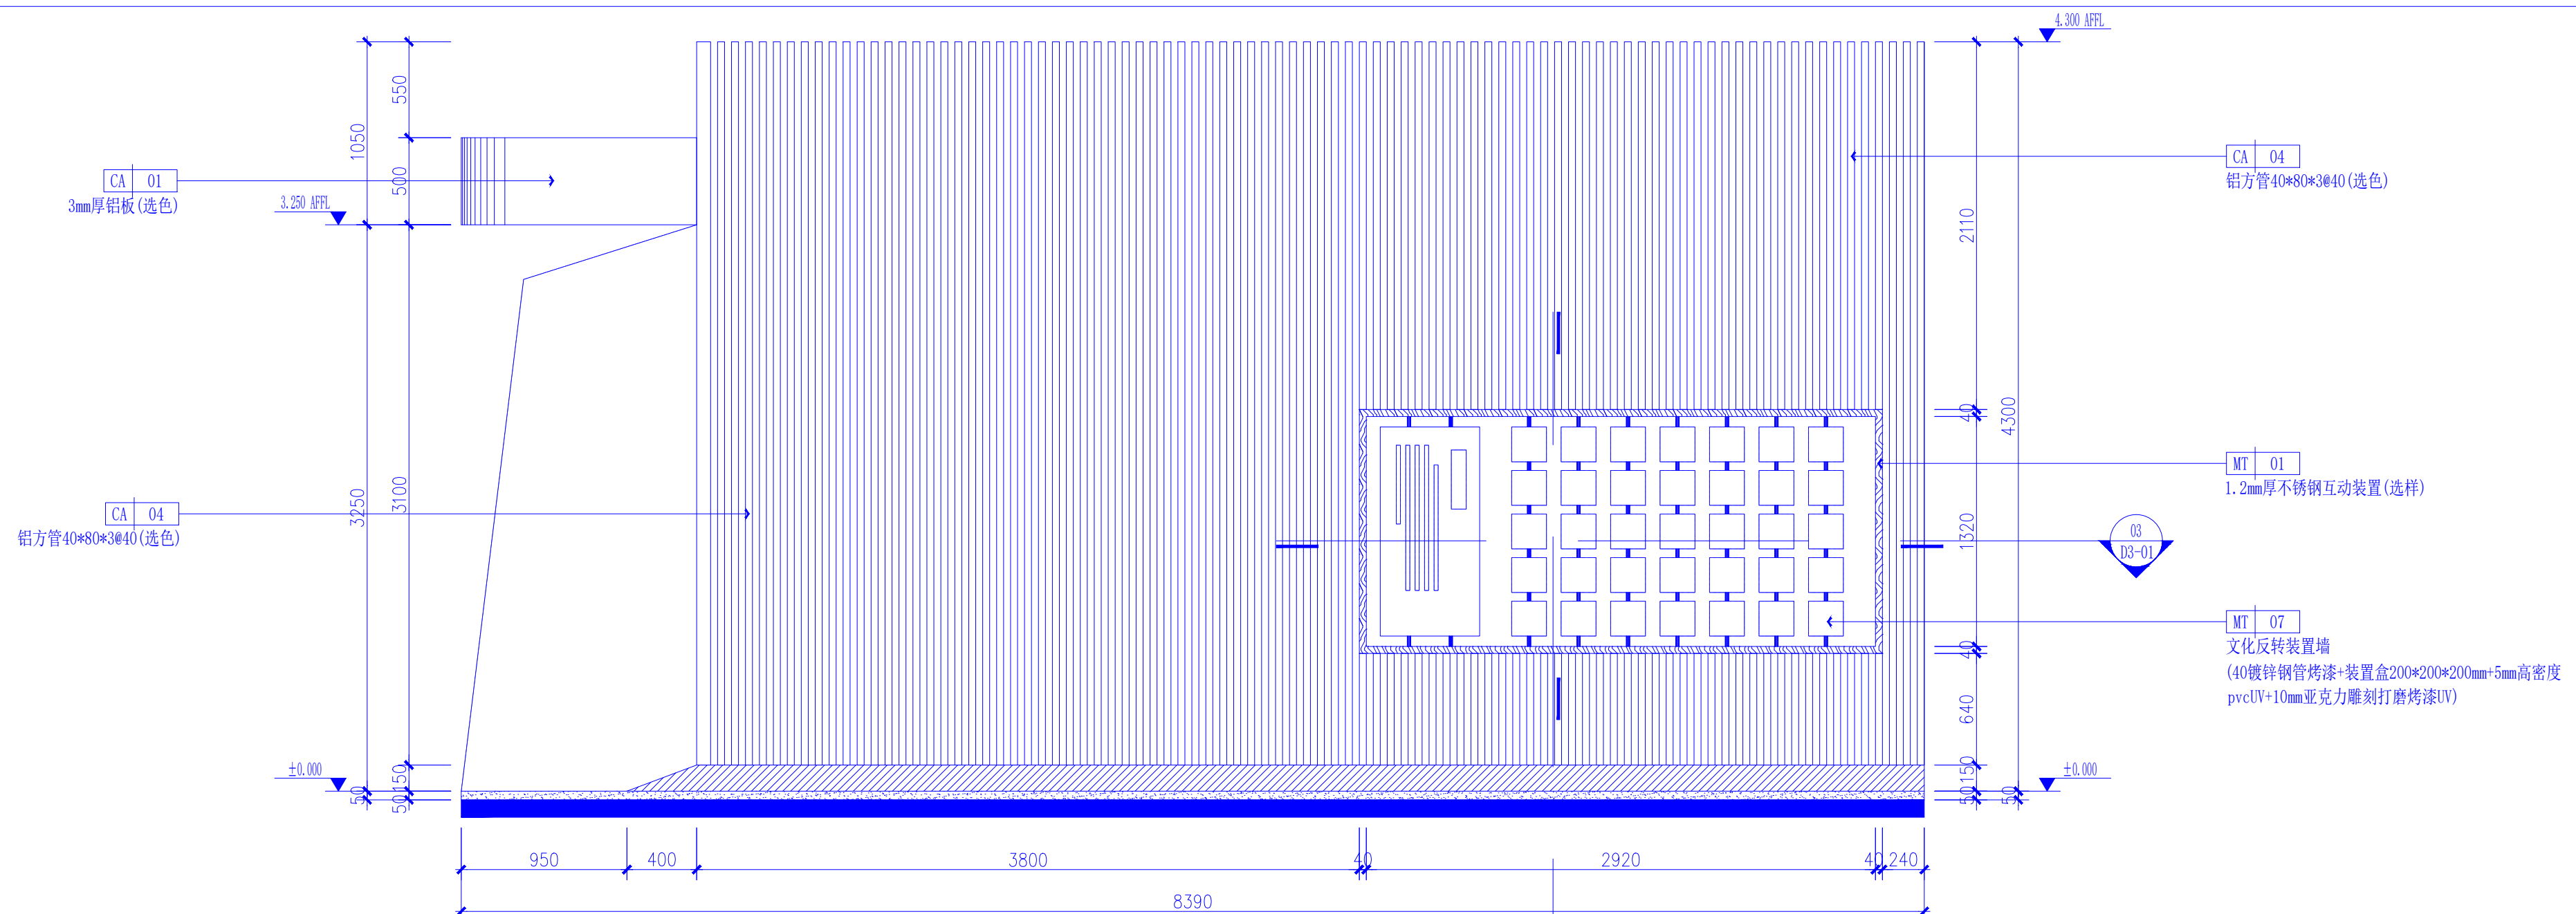

02 立面图
SCALE 1:30 设备间

TE 注意事项

THE OWNERSHIP OF THIS
DRAWING BELONGS TO XI'AN
JIN SPACE DESIGN
ENGINEERING CO., LTD
图纸之所有权属工程有限公司
ALL MEASUREMENTS MUST
BE CHECKED AT THE SITE BY
CONTRACTOR.
建商必须实地复核所有尺寸
ALL DRAWINGS CAN BE SEALED
AFTER CONSTRUCTION
加盖出图章后方可施工

DETAILS 更改细节

ISHINE
SPACE DESIGN
盛世佳美设计
西盛世佳美装饰工程有限公司


AUTHORIZED SIGNATURE(S) &
COMPANY'S CHOP
人簽署或公司盖章

REVIEWED BY 复审单位


PROJECT TITLE 工程名称	安阳市碑林区大学南路小学创客 实践中心及锅炉房改造工程
DRAWING TITLE 图纸名称	

设备间立面图01


DIPLINE 号	
SIGNED BY 人	
OWN BY 人	
CKED BY 人	
IGN PHASE 阶段	
SJECT NO. 编号	
FILE	见图纸比例
E	2025.07
DRAWING NO. 编号	E3-01
ET NO. 序号	见目录

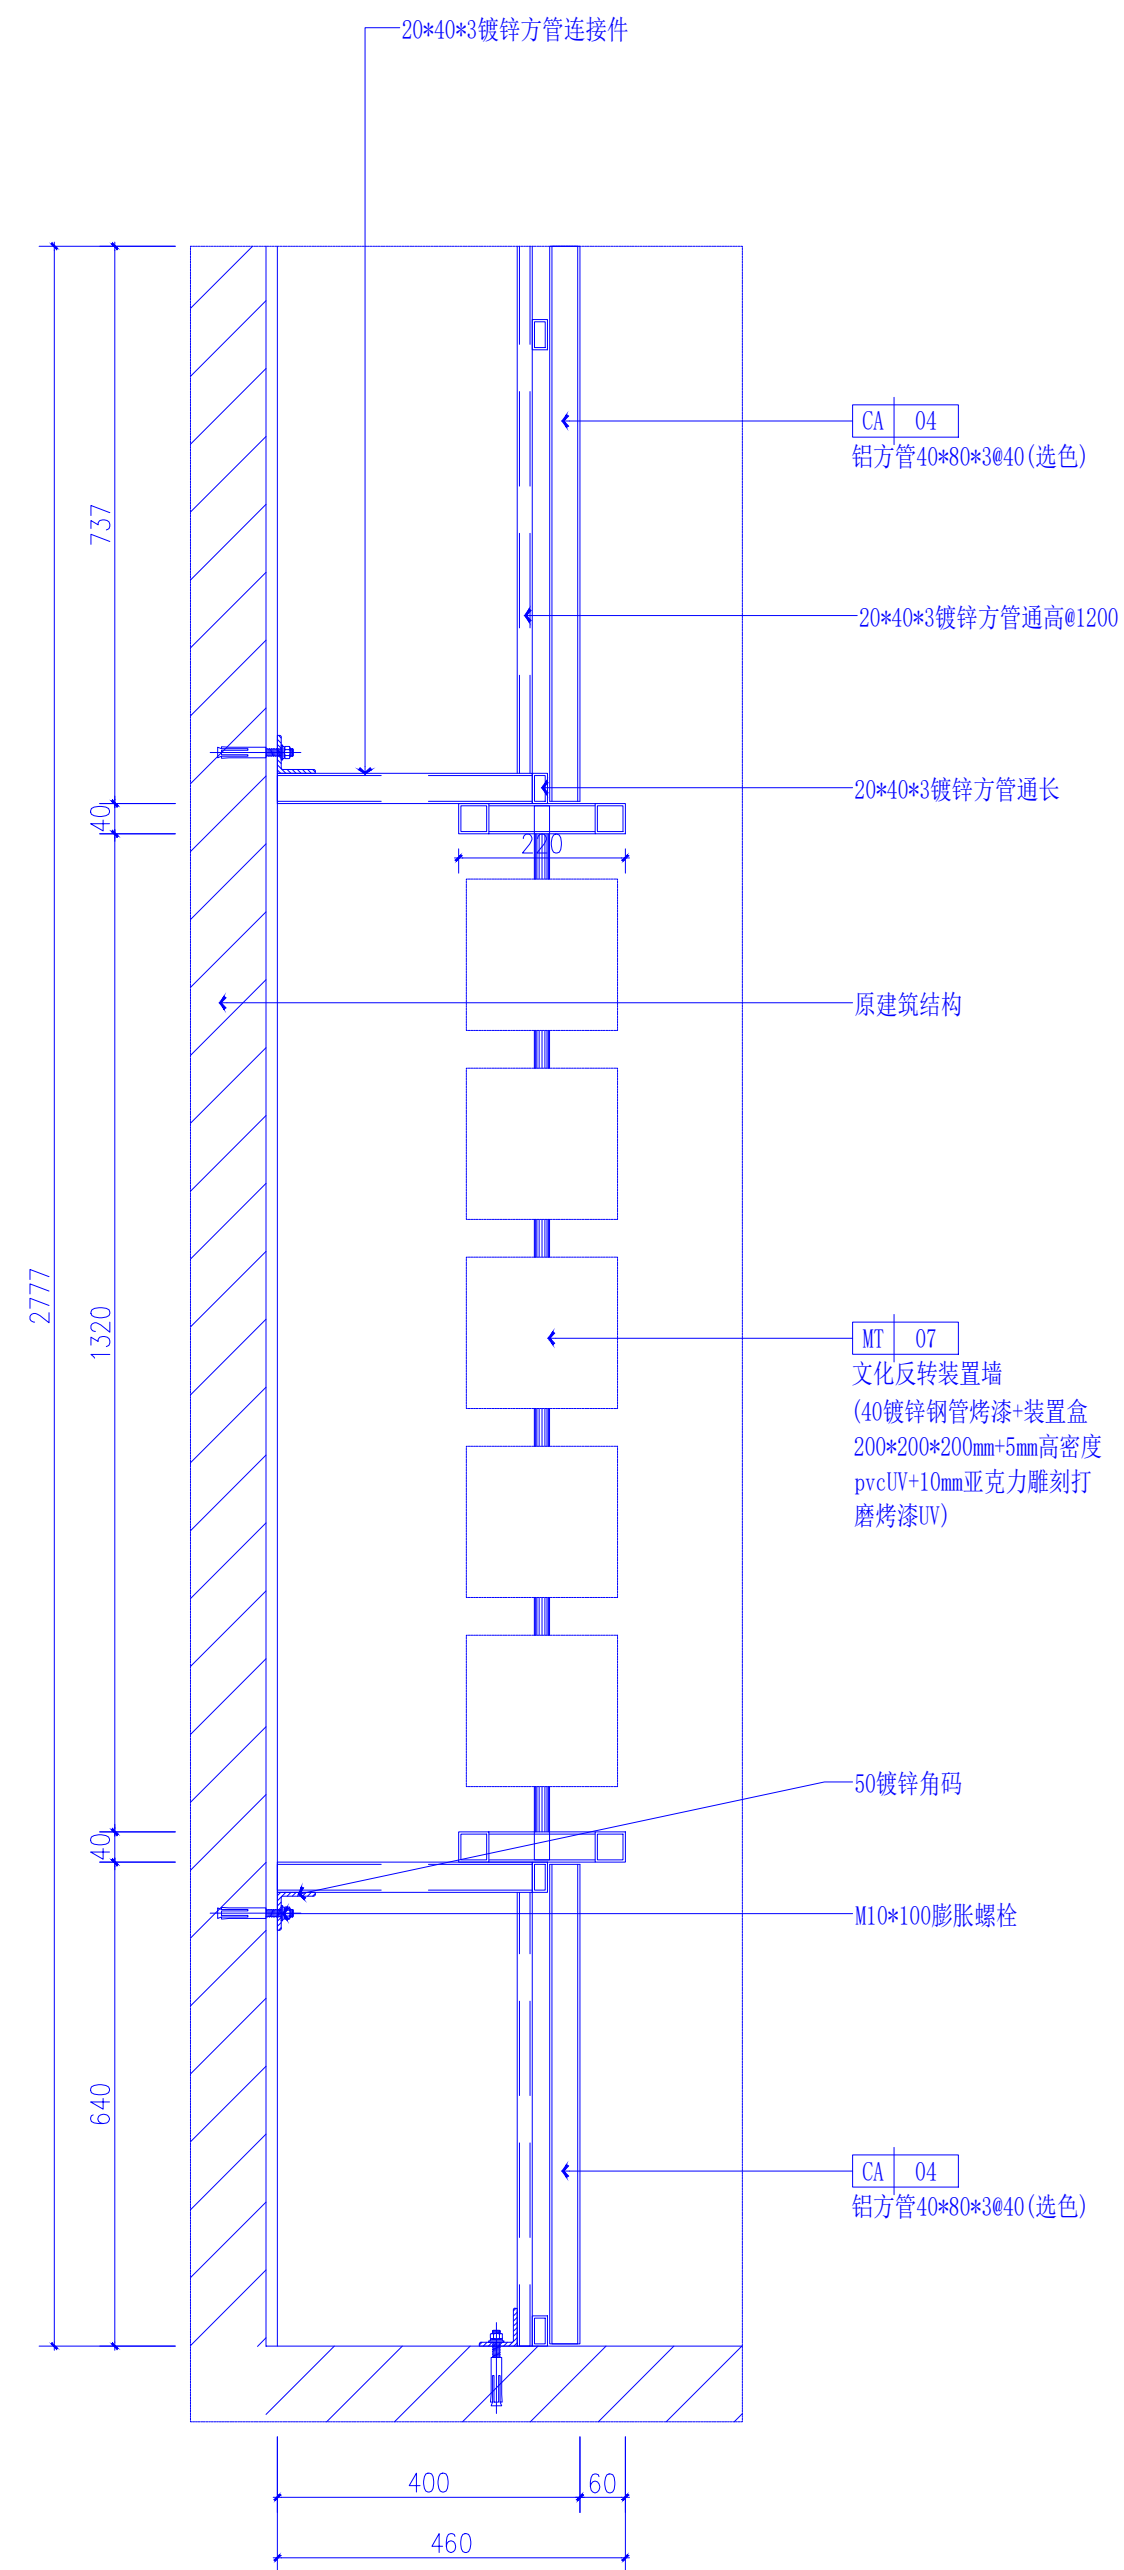

01 剖面图
SCALE 1:10 设备间

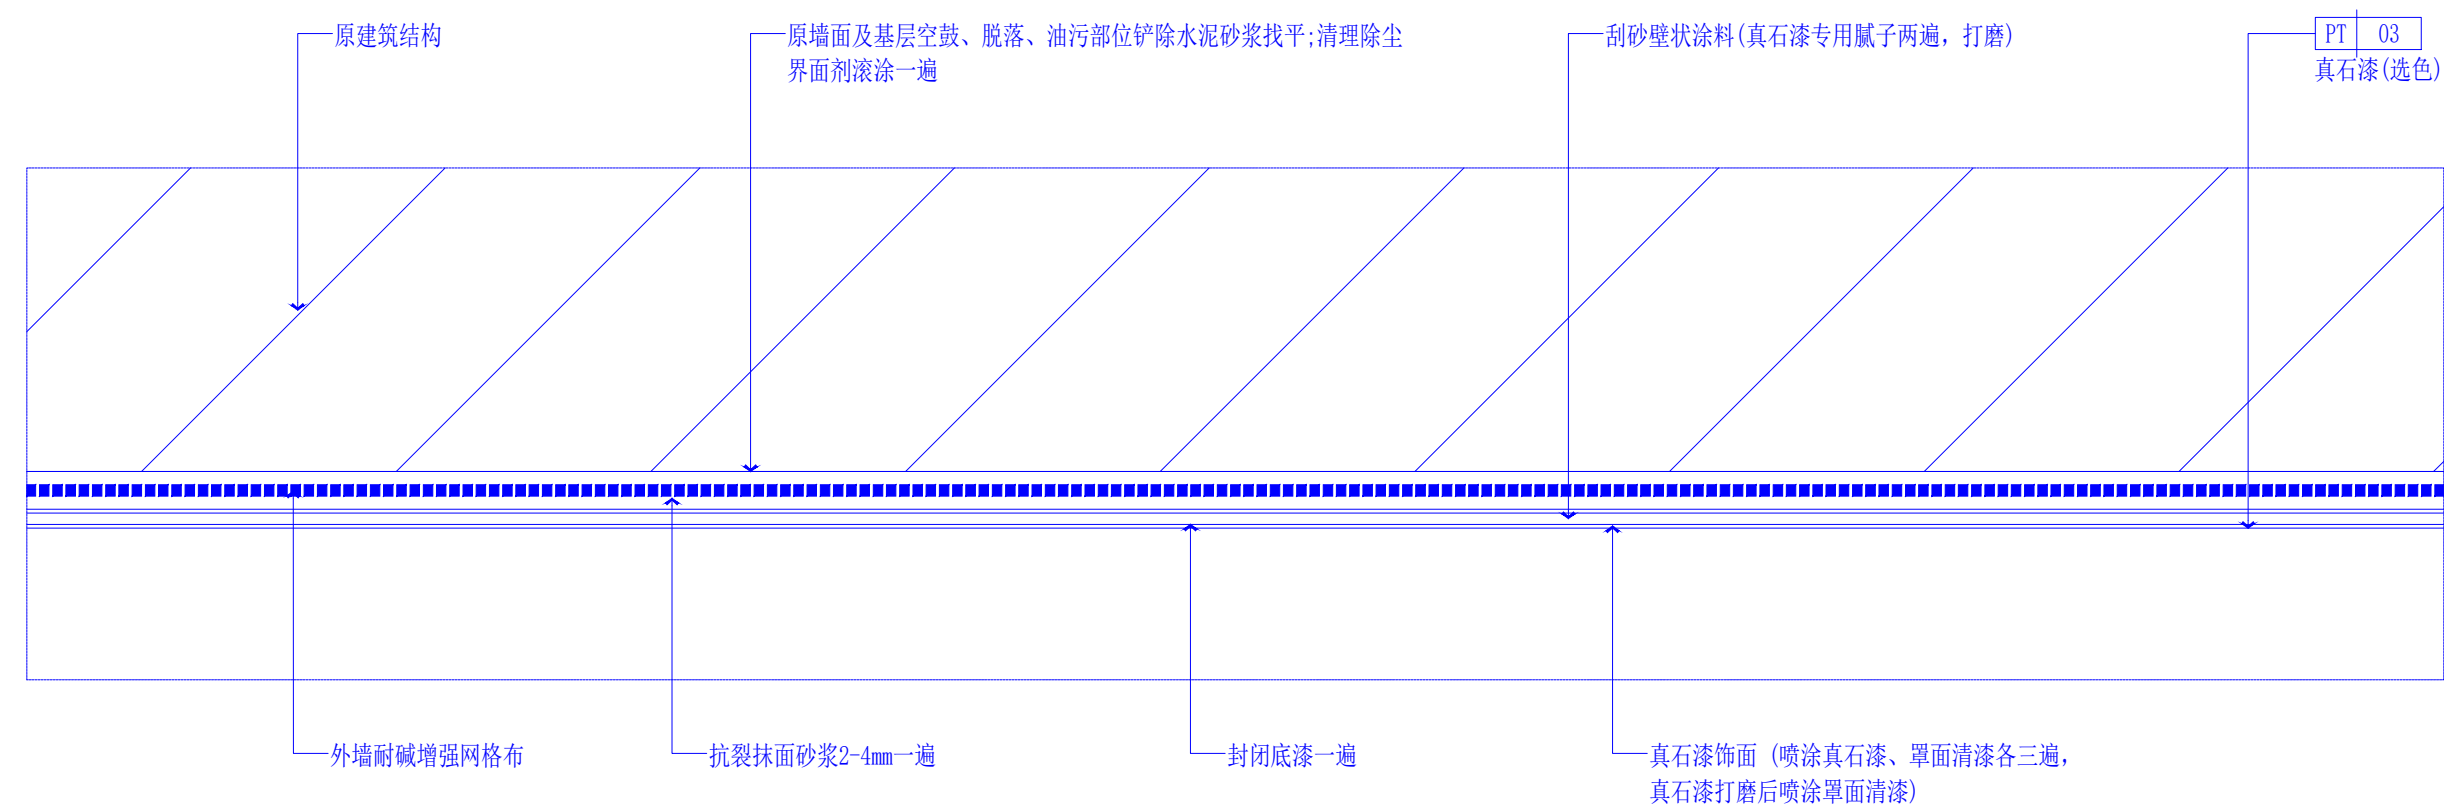

02 剖面图
SCALE 1:2 设备间

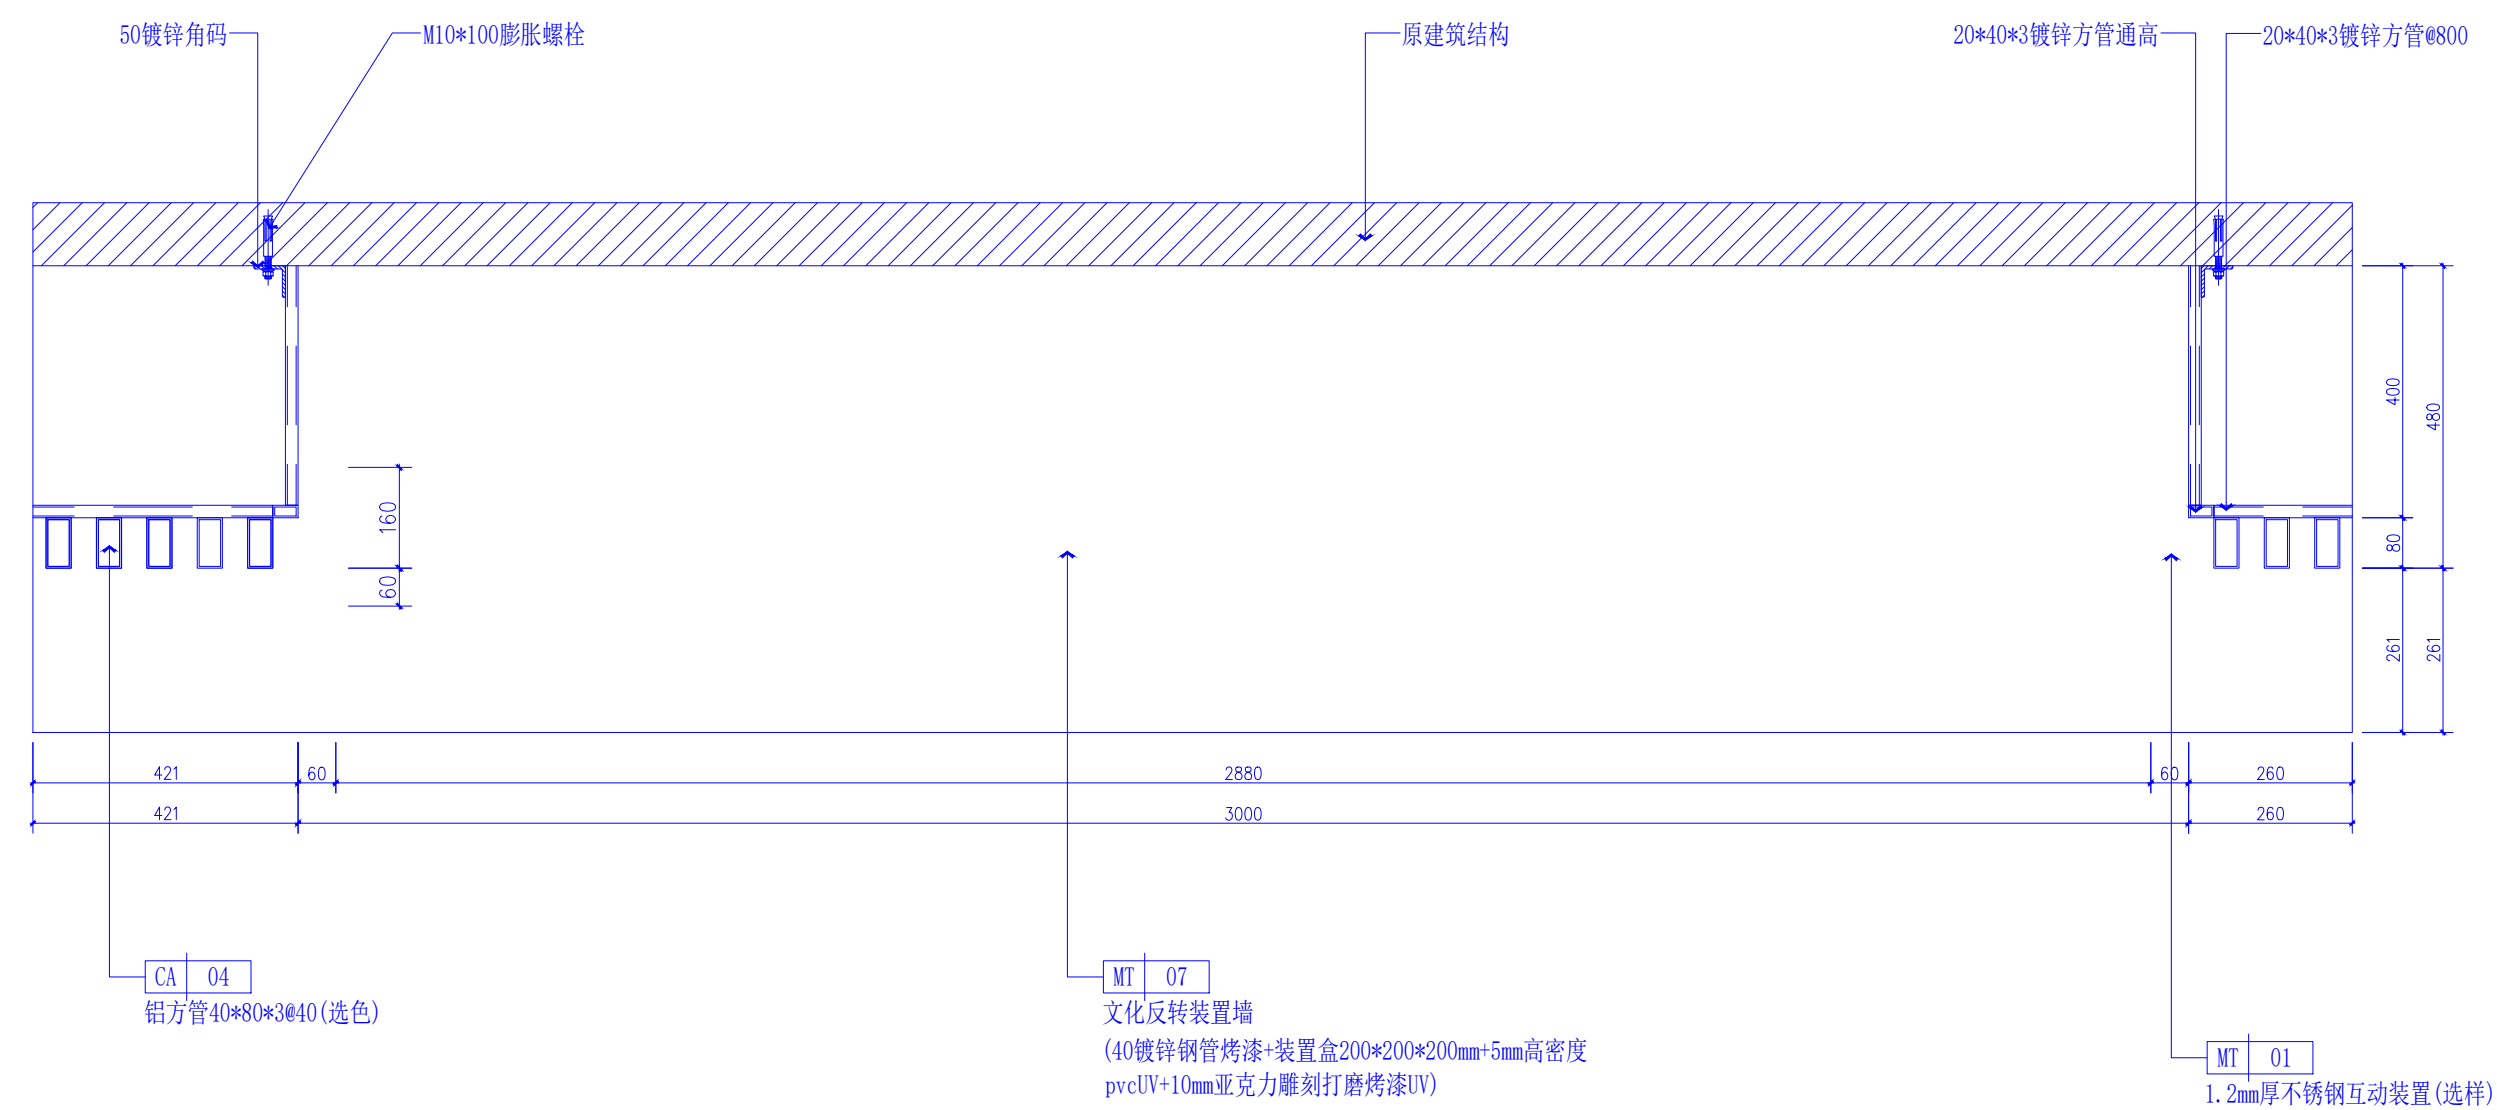

03 剖面图
SCALE 1:12 设备间

NOTE 注意事項

1. THE OWNERSHIP OF THIS
DRAWING BELONGS TO XI'AN
ISHINE SPACE DESIGN
ENGINEERING CO., LTD
本图纸之所有权属工程有限公司

2. ALL MEASUREMENTS MUST
BE
CHECKED AT THE SITE BY
THE
CONTRACTOR
承建商必须实地复核所有尺寸

3. THE DRAWINGS CAN BE SEALED
BEFORE CONSTRUCTION
图纸加蓋出圖章后方可施工

DESIGN PHASE. 设计阶段
DRAWING NO. 图纸编号

PARTICULARS 更改细节


ISHINE
SPACEDesign
 盛世佳美设计
 陕西盛世佳美装饰工程有限公司

AUTHORIZED SIGNATURE(S) &
COMPANY'S CHOP
负责人签署或公司盖章

APPROVED BY 复审单位

PROJECT TITLE 工程名称

DRAWING TITLE 图纸名称

设备间剖面图

DISCIPLINE	
------------	--

DESIGNED BY	
-------------	--

设计人	
DRAWN BY	

制图人	

CHECKED BY
复核人

DESIGN PHASE.
设计阶段


PROJECT NO.	
-------------	--

SCALE	同图纸比例
-------	-------

DATE	
------	--

日期	2023.07

图纸编号	D3-01
------	-------

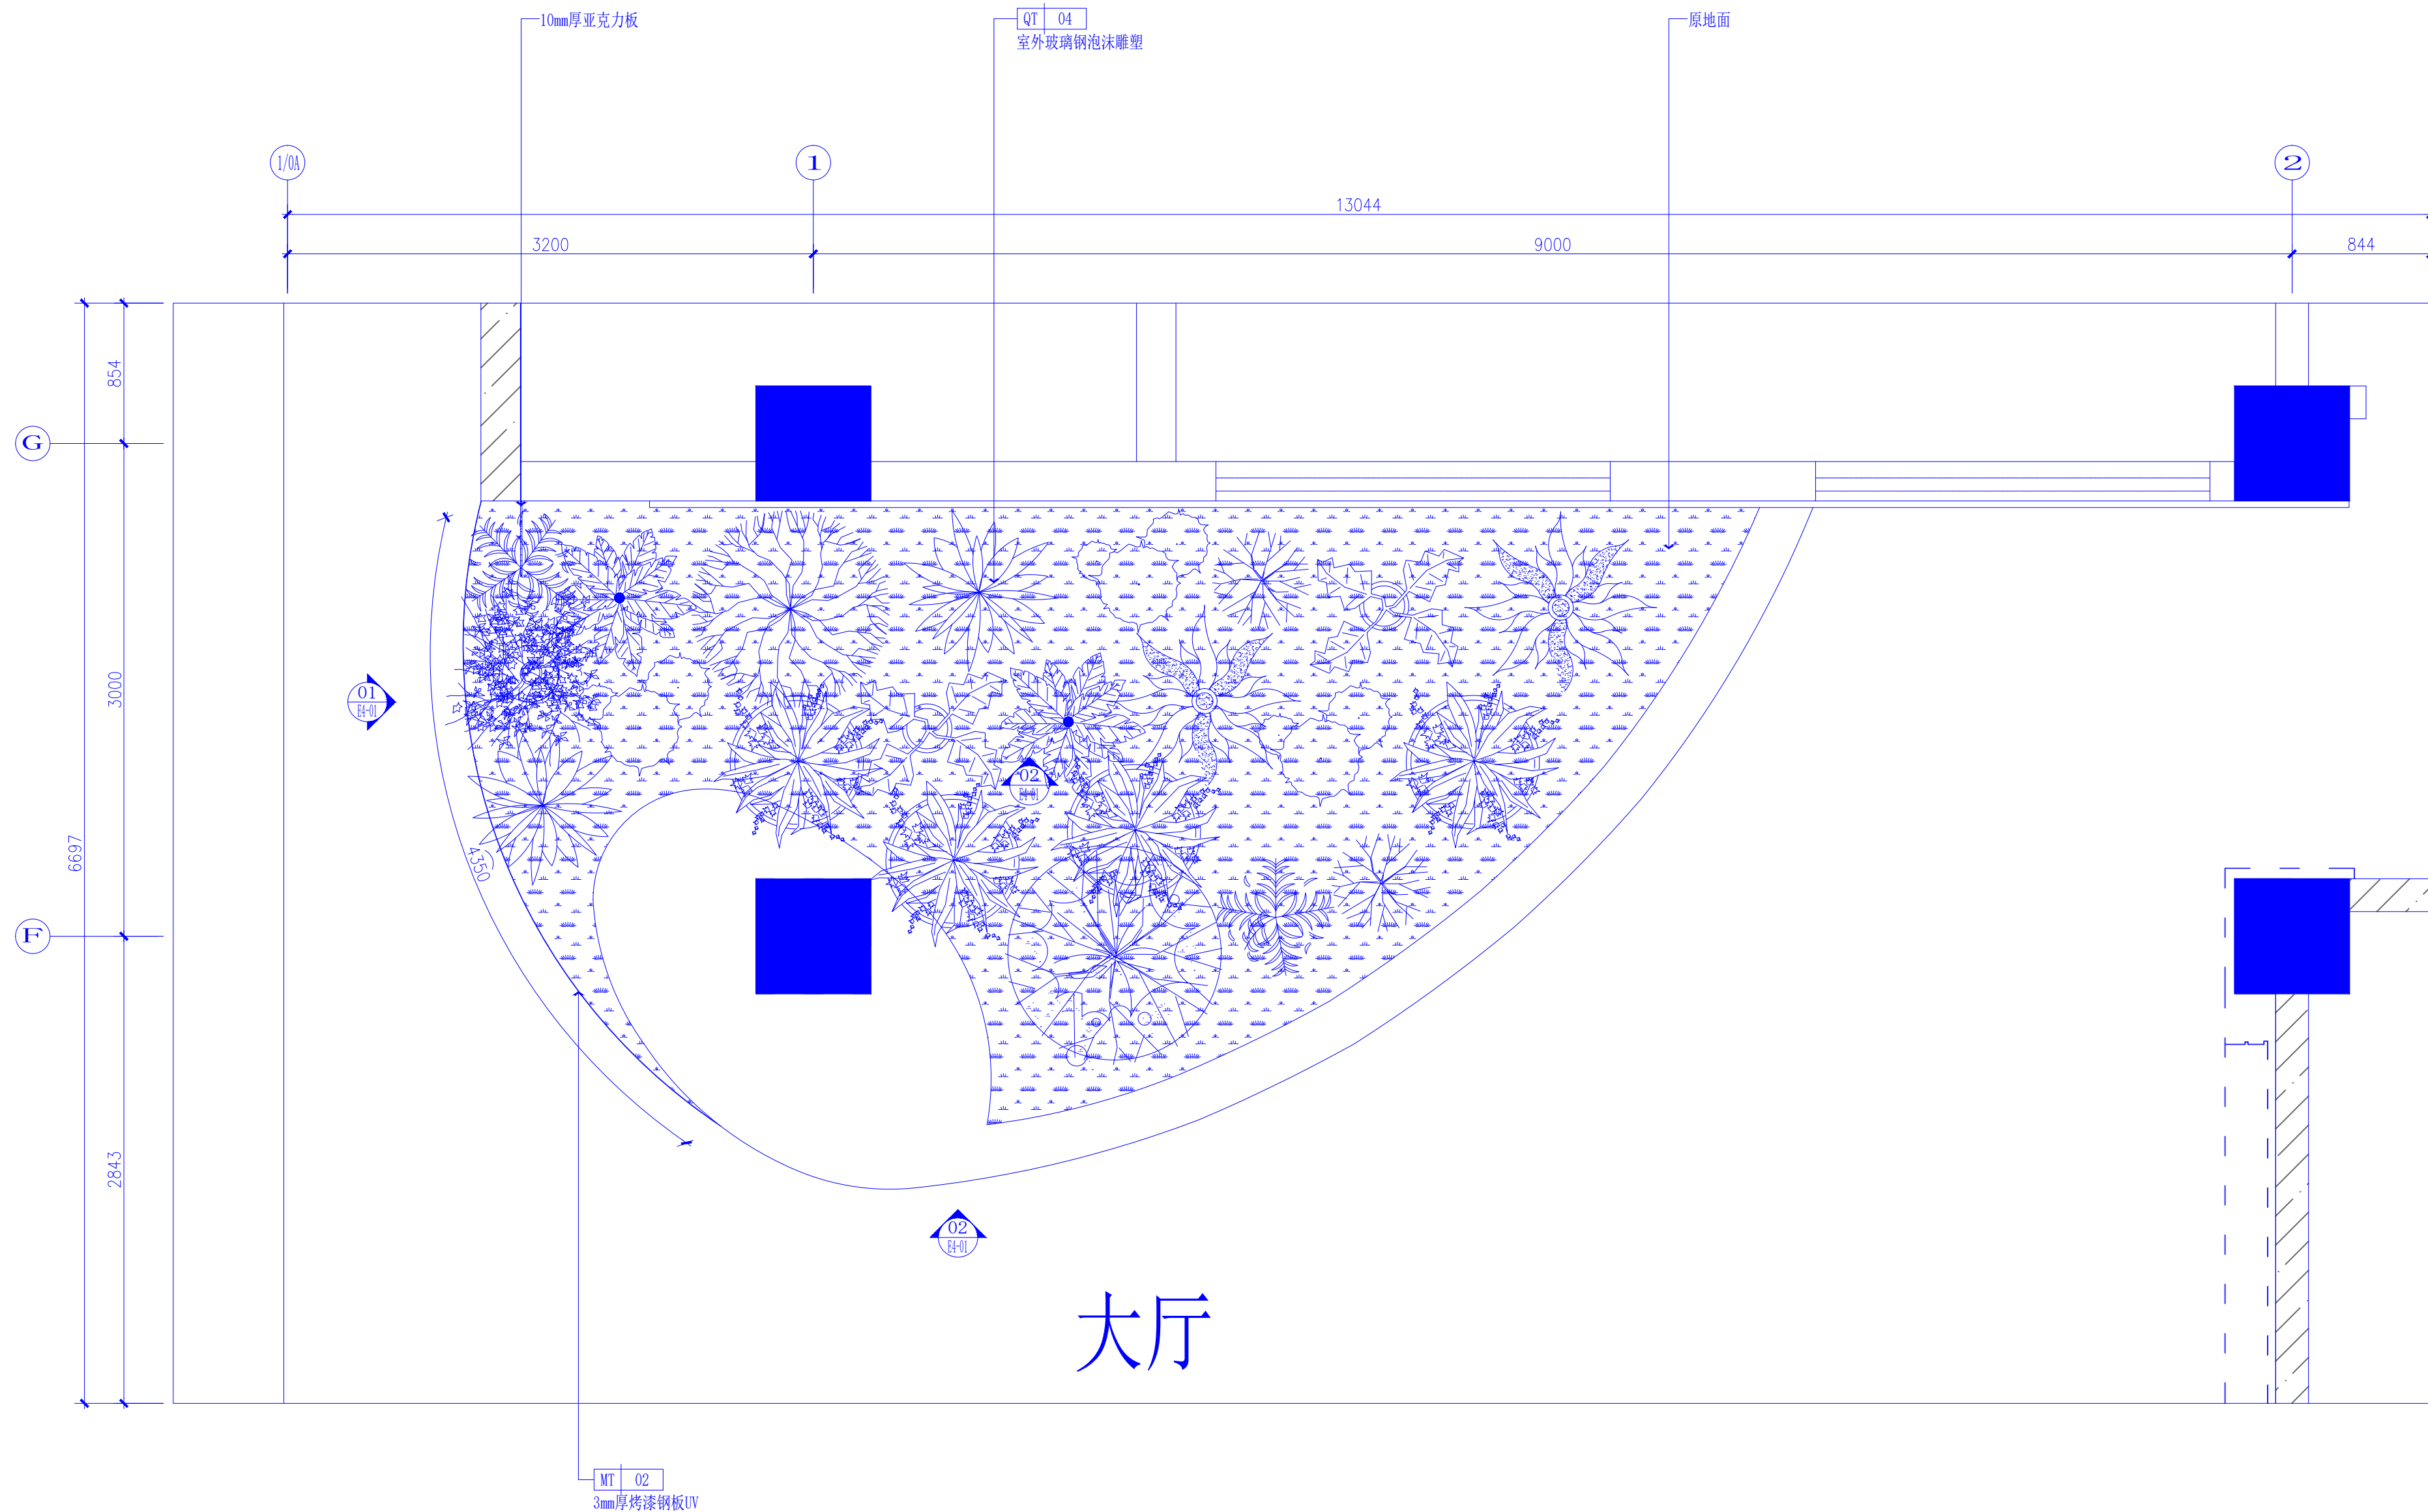


大厅

平面布置图



SCALE 1:50 大厅

DISCIPLINE 专业	
DESIGNED BY 设计人	
DRAWN BY 制图人	
CHECKED BY 复核人	
DESIGN PHASE. 设计阶段	
PROJECT NO. 工程编号	
SCALE 比例	见图纸比例
DATE 日期	2025.07
DRAWING NO. 图纸编号	P4-01
SHEET NO. 图纸序号	见目录

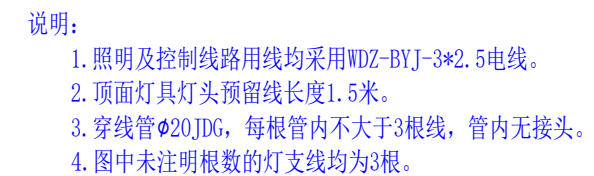

SCALE 1:50 大厅

DISCIPLINE 专业	
DESIGNED BY 设计人	
DRAWN BY 制图人	
CHECKED BY 复核人	
DESIGN PHASE. 设计阶段	
PROJECT NO. 工程编号	
SCALE 比例	见图纸比例
DATE 日期	2025.07
DRAWING NO. 图纸编号	P4-02
SHEET NO. 图纸序号	见目录

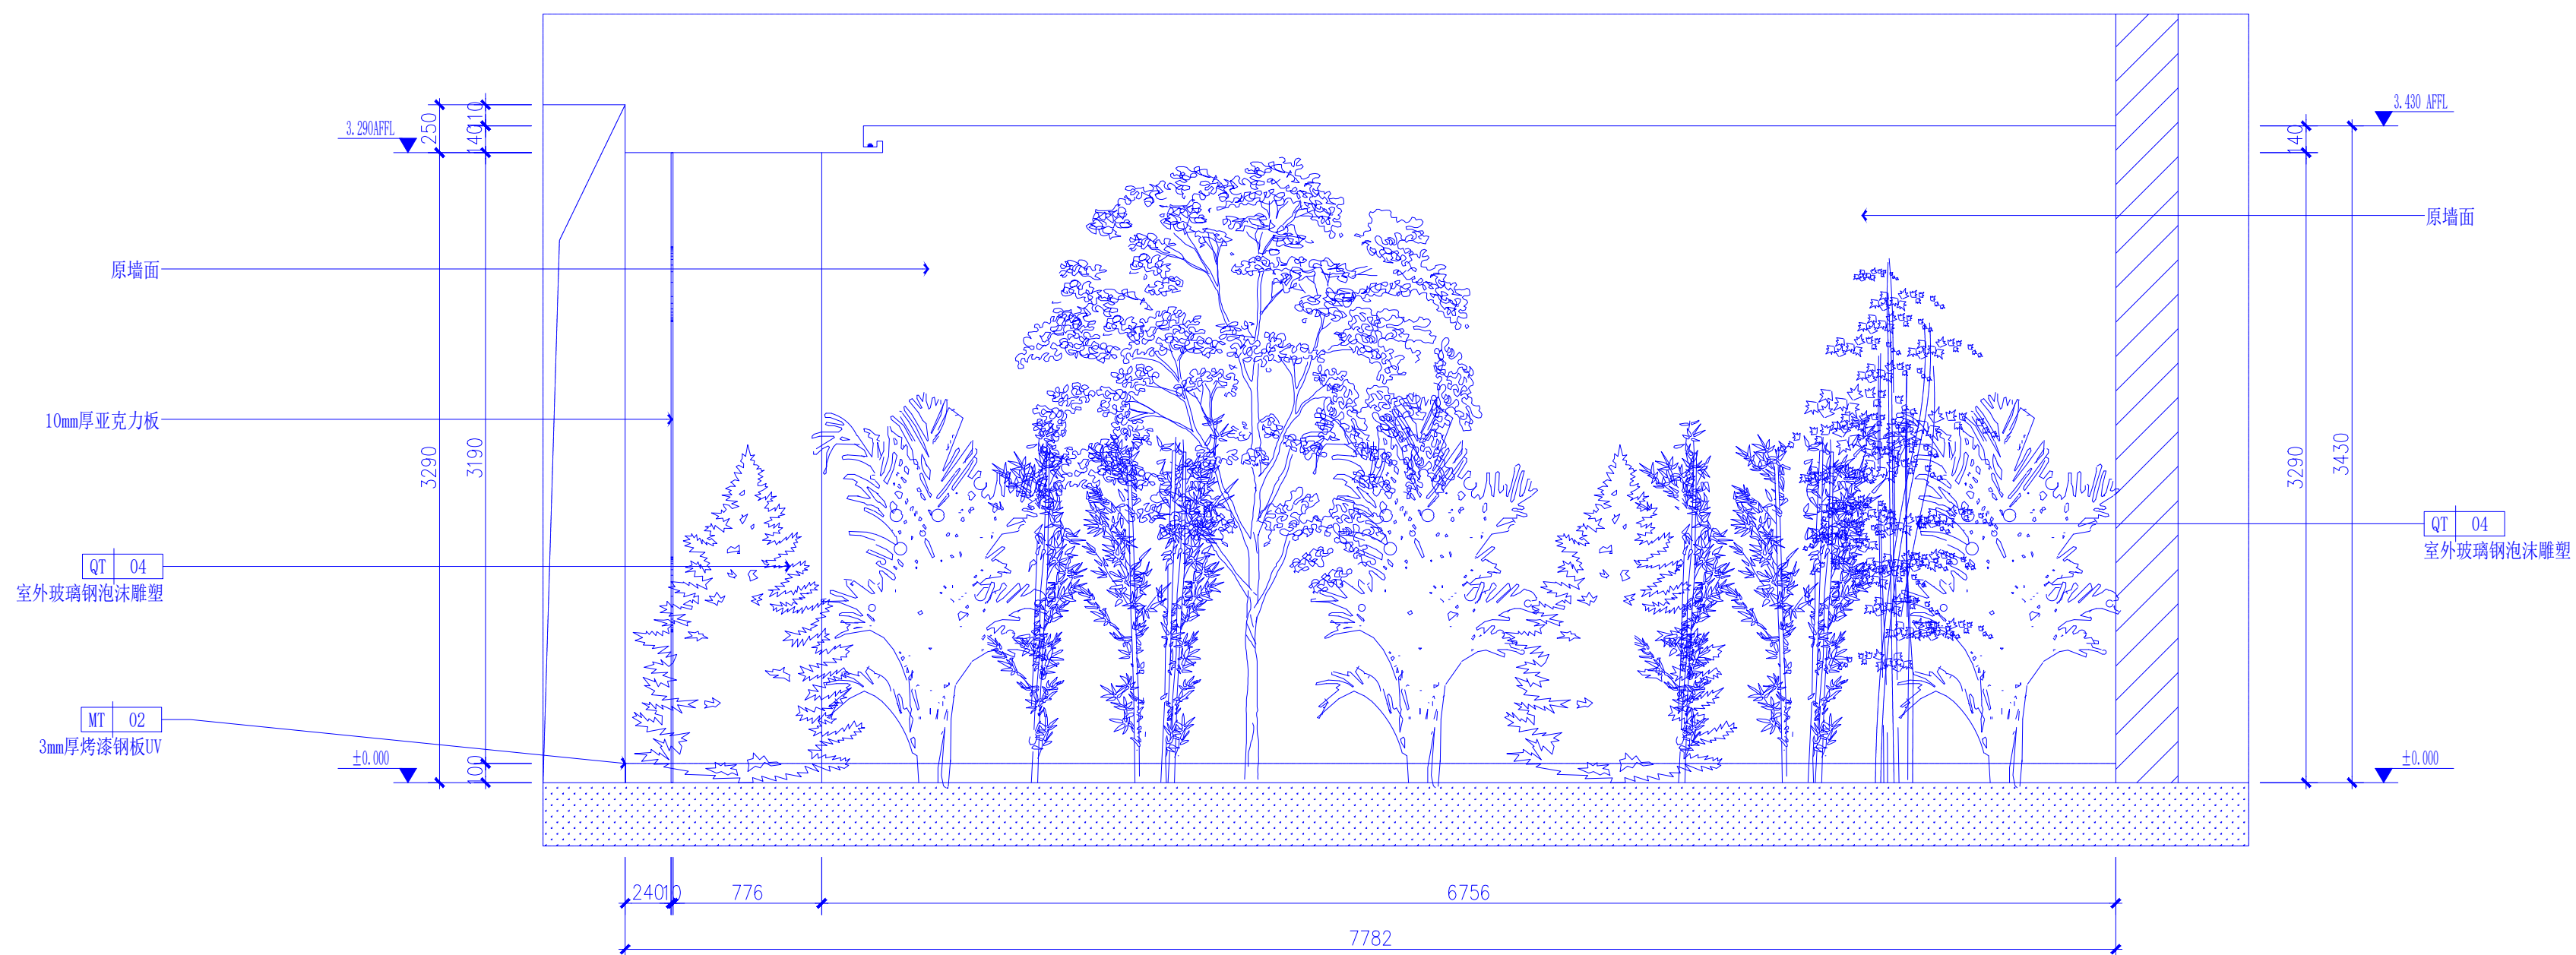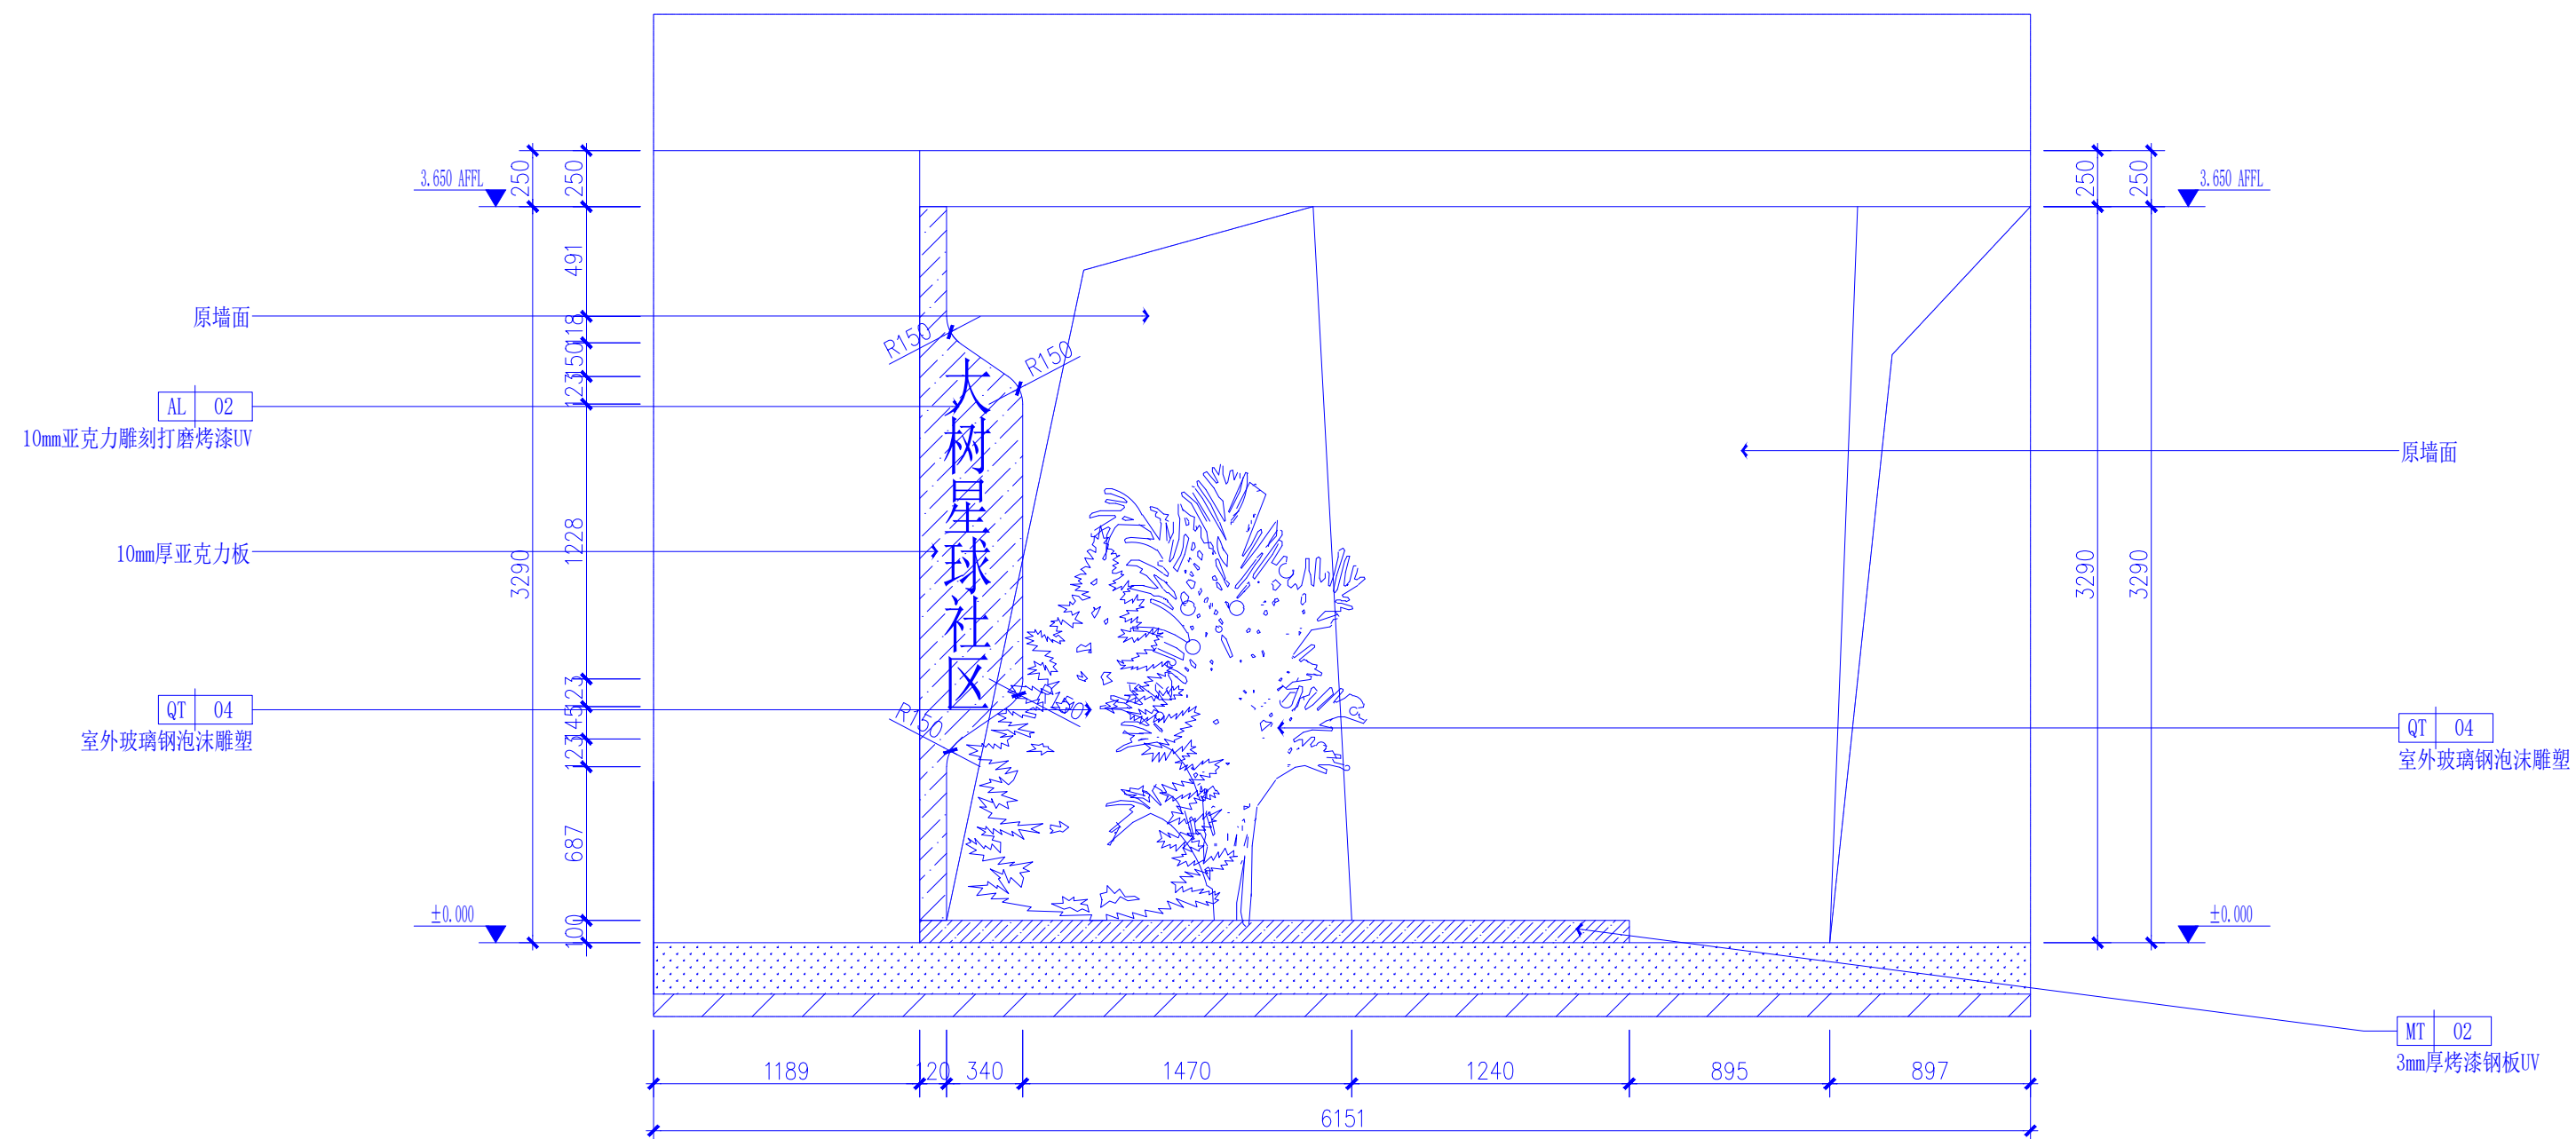

TE 注意事項

THE OWNERSHIP OF THIS
DRAWING BELONGS TO XI'AN
XIE SPACE DESIGN
ENGINEERING CO., LTD
图纸之所有权属工程有限公司

ALL MEASUREMENTS MUST
BE CHECKED AT THE SITE BY

CONTRACTOR. 建商必須实地复核所有尺寸	PHASE. 设计阶段
THE DRAWINGS CAN BE SEALED FOR CONSTRUCTION 加蓋出圖章后方可施工	

DRAWING NO. 图纸编号	
SHEET NO. 图纸序号	

DETAILS 更改细节



西盛世佳美装饰工程有限公司

AUTHORIZED SIGNATURE(S) &
COMPANY'S CHOP
人簽署或公司蓋章

APPROVED BY 复审单位

PROJECT TITLE 工程名称

安市碑林区大学南路小学创客
教育中心及锅炉房改造工程

DRAWING TITLE 围纸名称

厅立面图01

CIPLINE

業

DESIGNED BY

DRAWN BY

人

HECKED BY

DESIGN PHASE

一阶段

PROJECT NO.
编号

SALE

E

WORKING NO.

编号

ET NO.
序号

图纸比例

025.07

4-01

目录