

设计号：2025-XA-0711


西安市行知小学
校园建筑维修改造项目



电 气 施 工 图




2025年07月

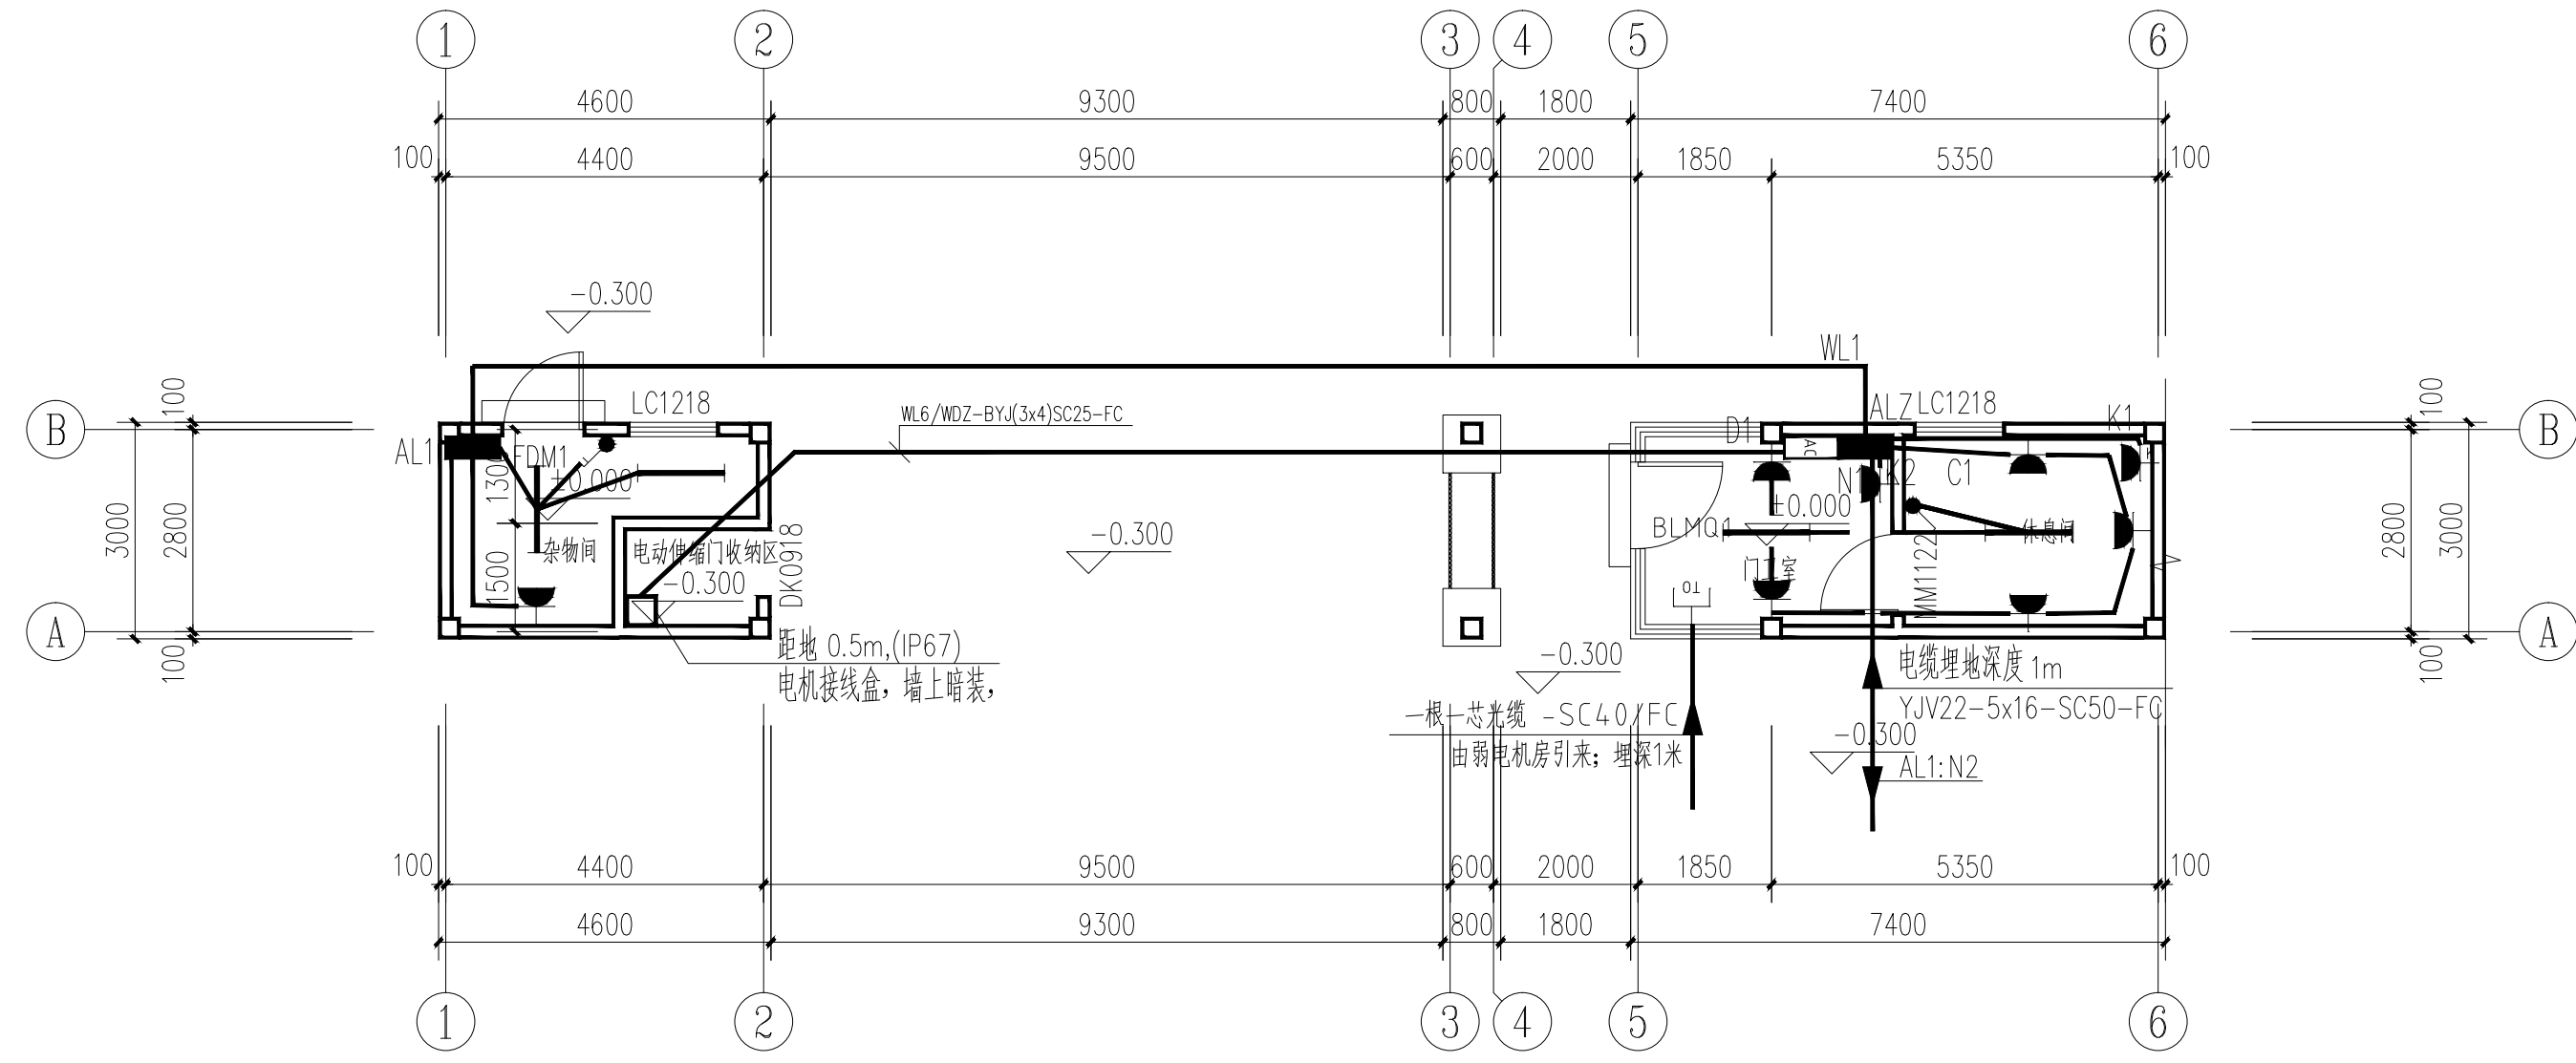

一层电气平面图 1:100

注：进出建筑物的导管在穿过外墙时加止水套管保护，导管与止水套管之间的孔隙采用防水材料封堵

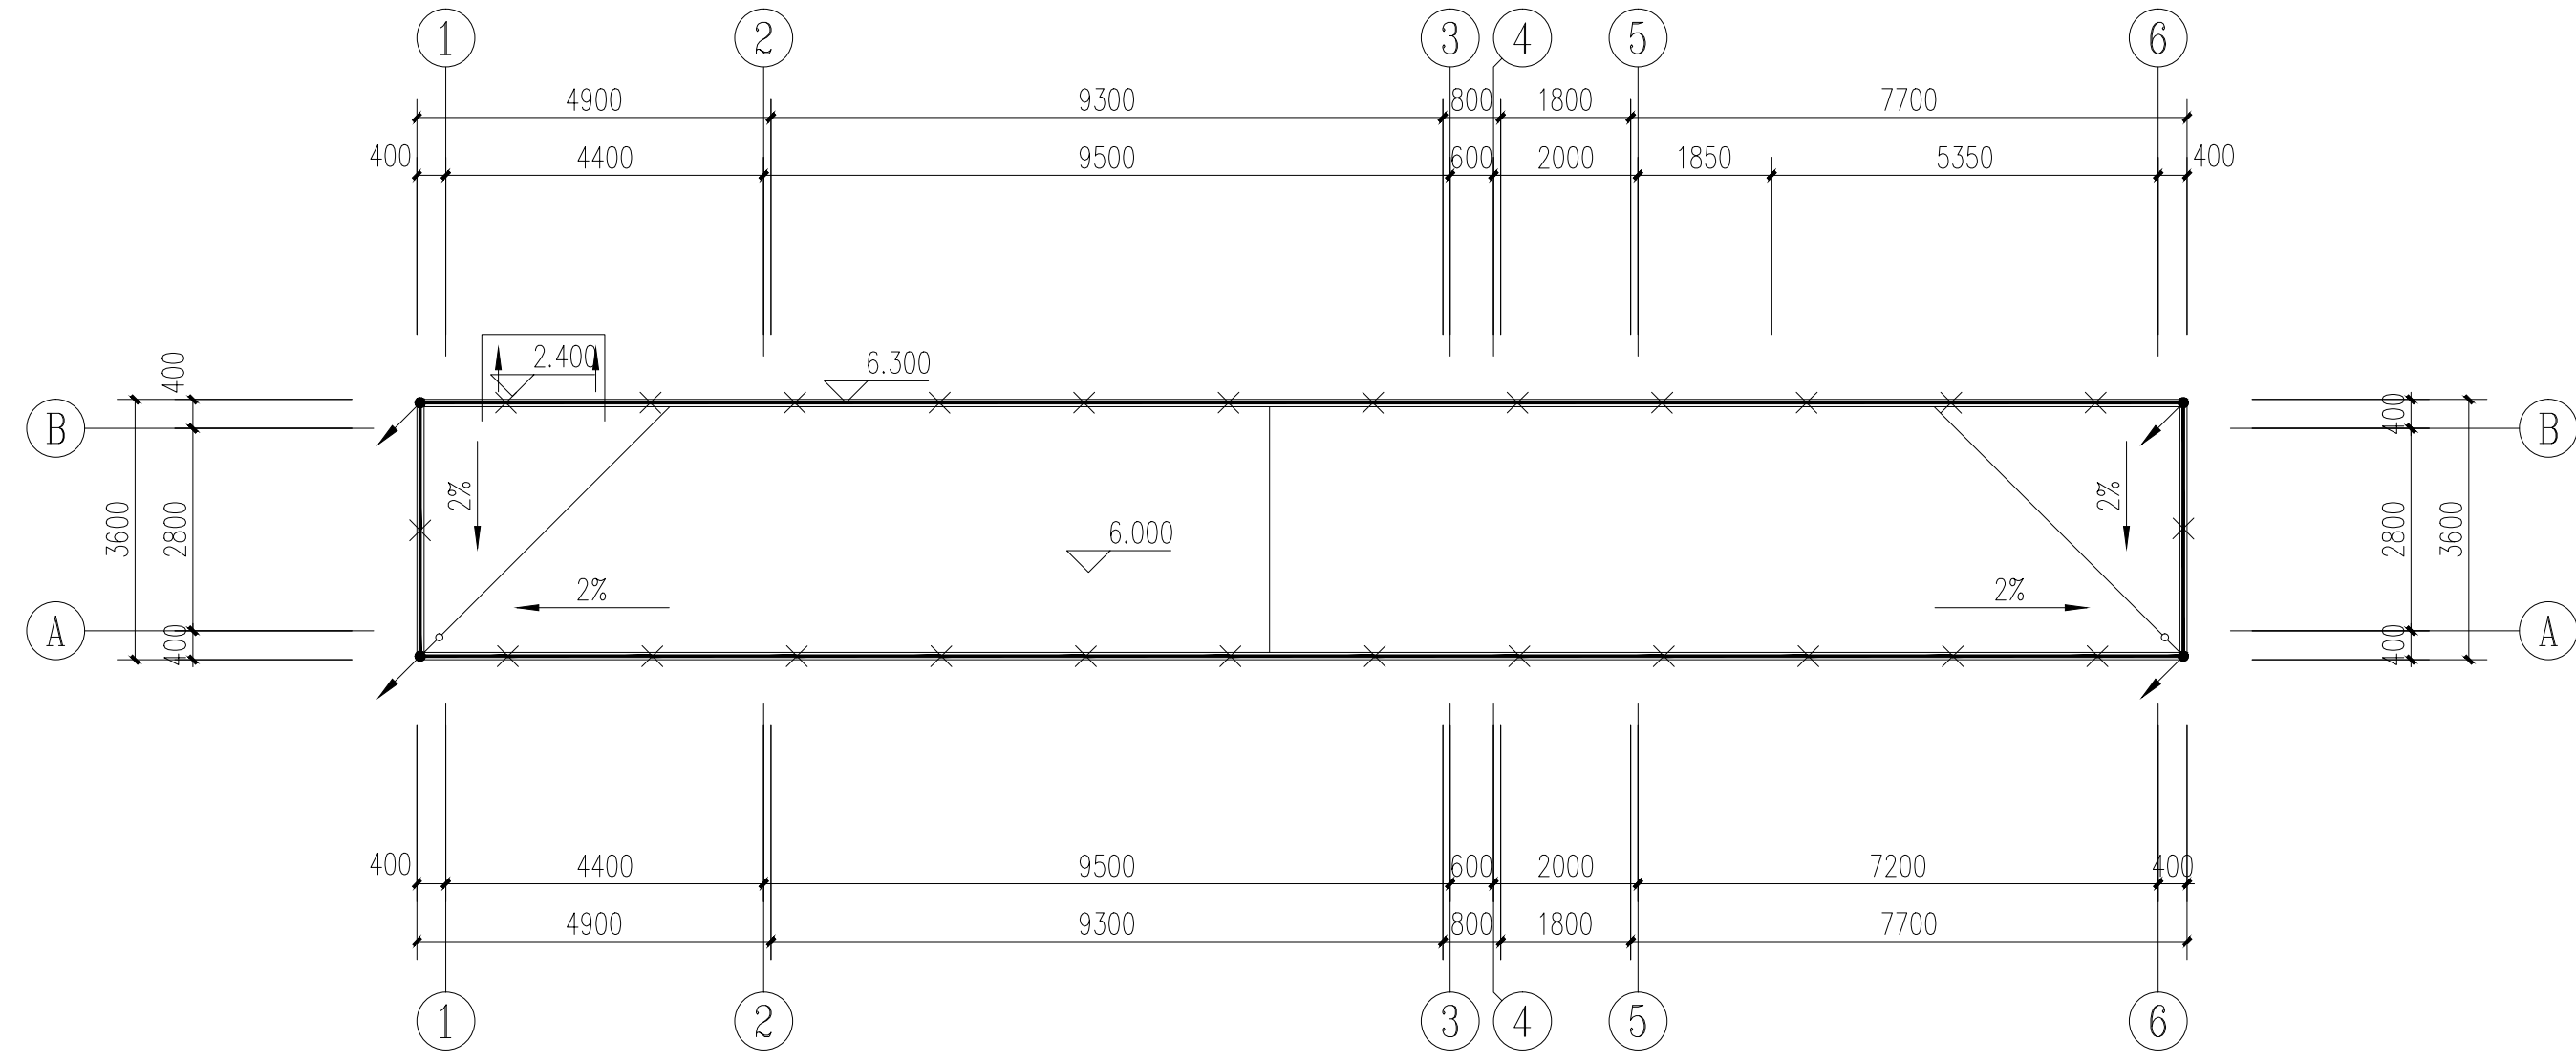

屋顶防雷平面图 1:100



中智投工程管理有限公司
建筑工程乙级
市政工程乙级
城乡规划乙级
建筑装饰工程乙级
风景园林工程乙级
证书编号
A261133580

第 1 版图

备注：
本图纸未经正规施工图审查公司审查合格，不得用于现场施工，仅供业主建设投资前估算建设造价之参考图。
图纸内容受国家法律保护，不得复印违者必究
图纸专用章：

注册建筑师执业章：

专业注册师执业章：

工程名称

西安市行知小学校园建筑维修改造项目



子项名称
大门及围墙

建设单位
西安市行知小学

审 定	金 天	金 天
项目负责人	李 楠	李 楠
专业负责人	周梅芳	周梅芳
校 对	周梅芳	周梅芳
设 计	张 利	张 利
制 图	张 利	张 利

一层电气平面图
屋顶防雷平面图

工程编号	2025-XA-0711	
图 别	施工图	日期
图 号	02	2025.07

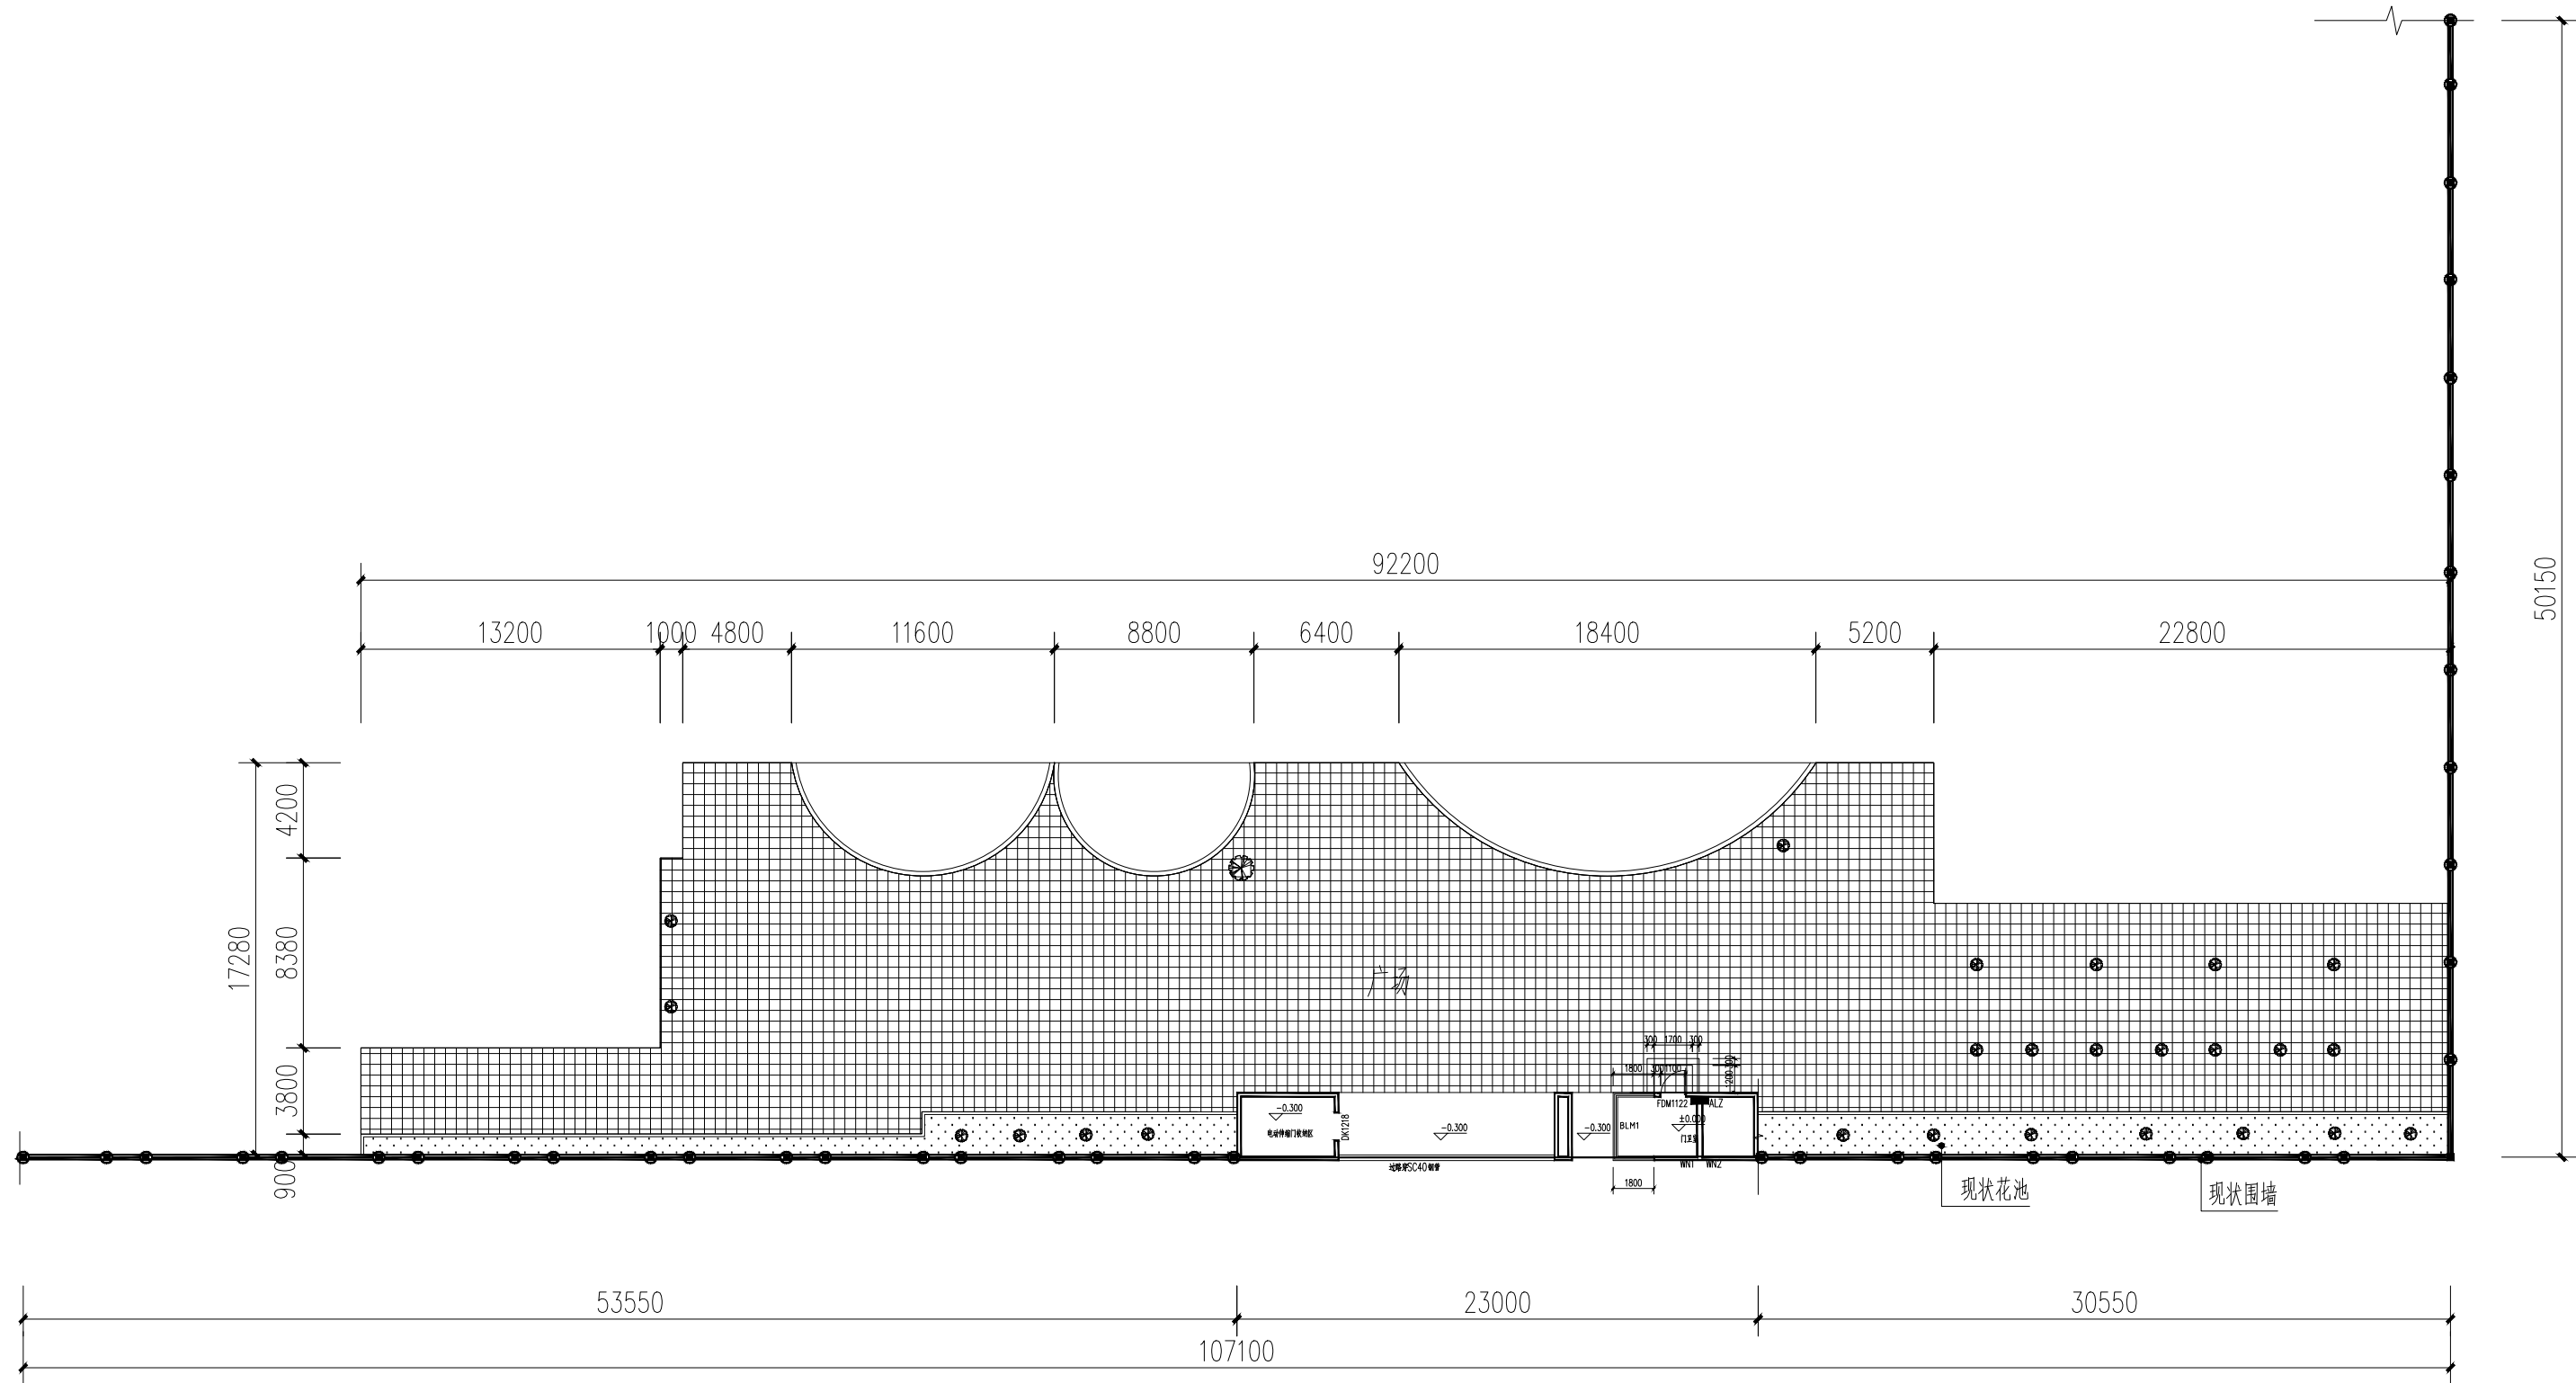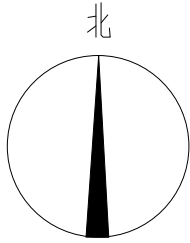

室外围墙装饰照明平面图 1:300



中智投工程管理有限公司

建筑工程乙级
市政工程乙级
城乡规划乙级
建筑装饰工程乙级
风景园林工程乙级

证书编号
A261133580

第 1 版图

备 注：
本图纸未经正规施工图审查公司审查
合格后，不得用于现场施工，仅供业主
建设投资前估算建设造价之参考图。

图纸内容受国家法律保护，不得复印违者必究
图纸专用章：

注册建筑师执业章：

专业注册师执业章：

工程名称

西安市行知小学校园建筑维修改造项目

子项名称

大门及围墙

建设单位

西安市行知小学

审 定	金 天	金 天
项目负责人	李 楠	李 楠
专业负责人	周梅芳	周梅芳
校 对	周梅芳	周梅芳
设 计	张 利	张 利
制 图	张 利	张 利

室外围墙装饰照明平面图

工程编号	2025-XA-0711	
图 别	施工图	日 期
图 号	04	2025.07