


挡墙北立面图 1:50

- 注: 1、挡土墙外侧刷外墙真石漆, 颜色详见立面, 外墙真石漆做法参陕09J01,25页, 外涂3
2、本次设计± 0.00 高程点为403.43。

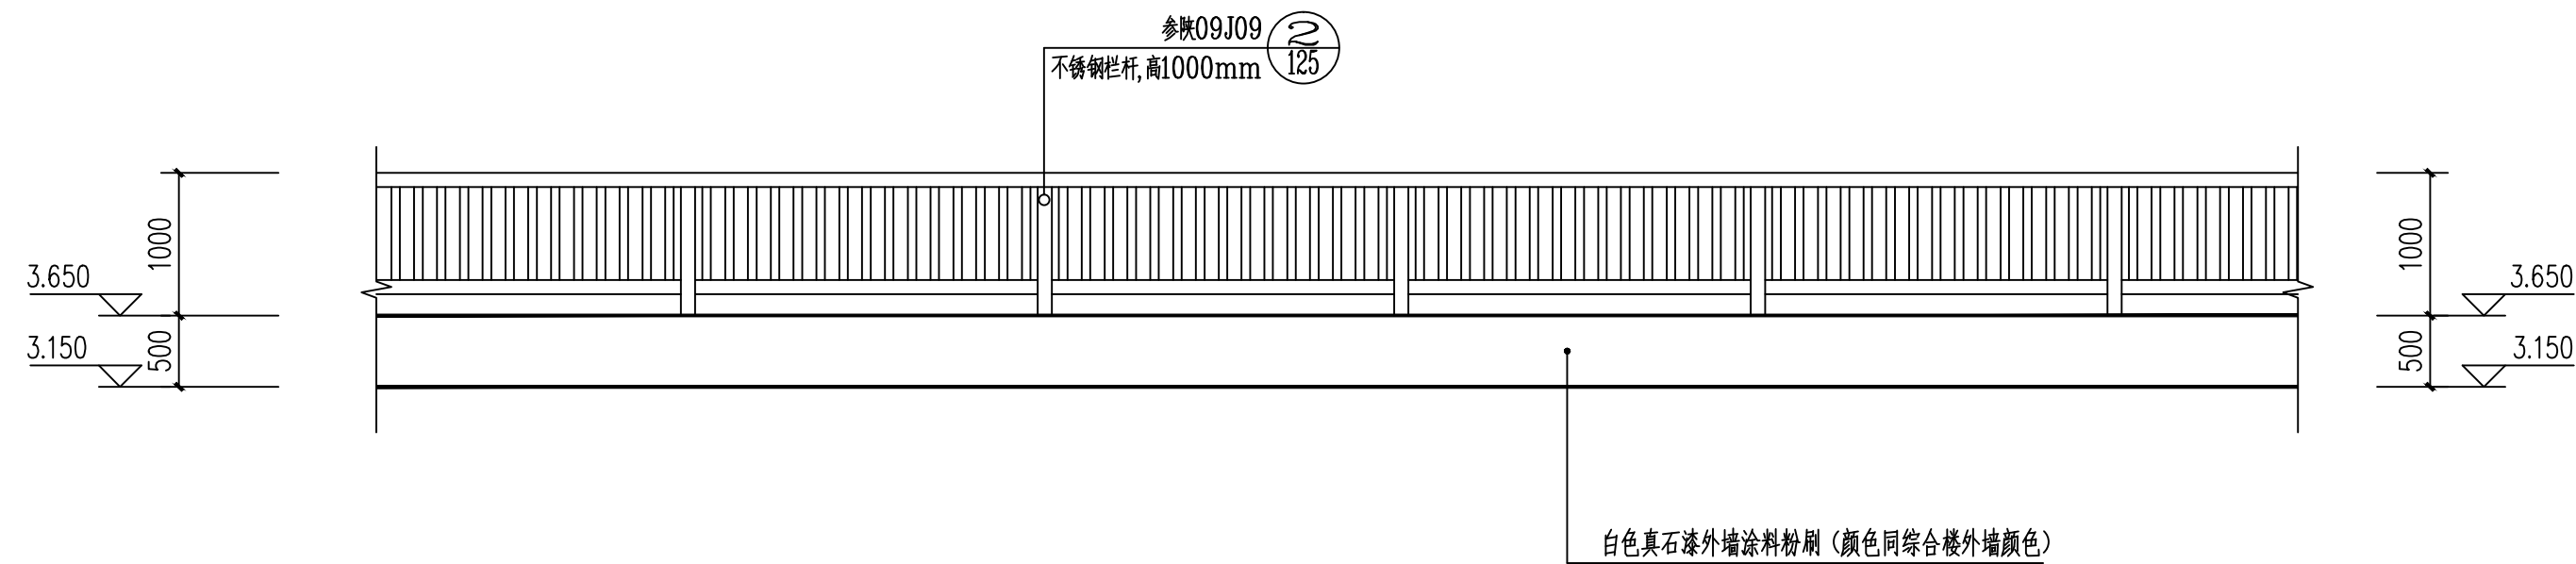

挡墙南立面图 1:50

说 明

版权说明:
此图版权为西安骊山建筑规划设计院有限公司所有。
未经书面许可任何人不得以任何形式在任何场合使用
本图的部分或全部内容。

(行政章)

(出图章)


(注册师章)

项目负责	黄印礼	
注册师		
审 定	赵倩	
审 核		苗
校 对	林敬臣	
设 计		段林娜

工程名称	西安市临潼区人民医院停车场及挡土墙工程		
单体名称			

图纸名称	挡墙立面图		
设计资质	乙级	证书编号	A261003945
图 别	建 施	设计号	
图 号	Z-05	日 期	2025. 03

 西安骊山 建筑规划设计院有限公司			
西安市临潼区东关街7号			
电话: 029-83813648			
传真: 029-83819167			

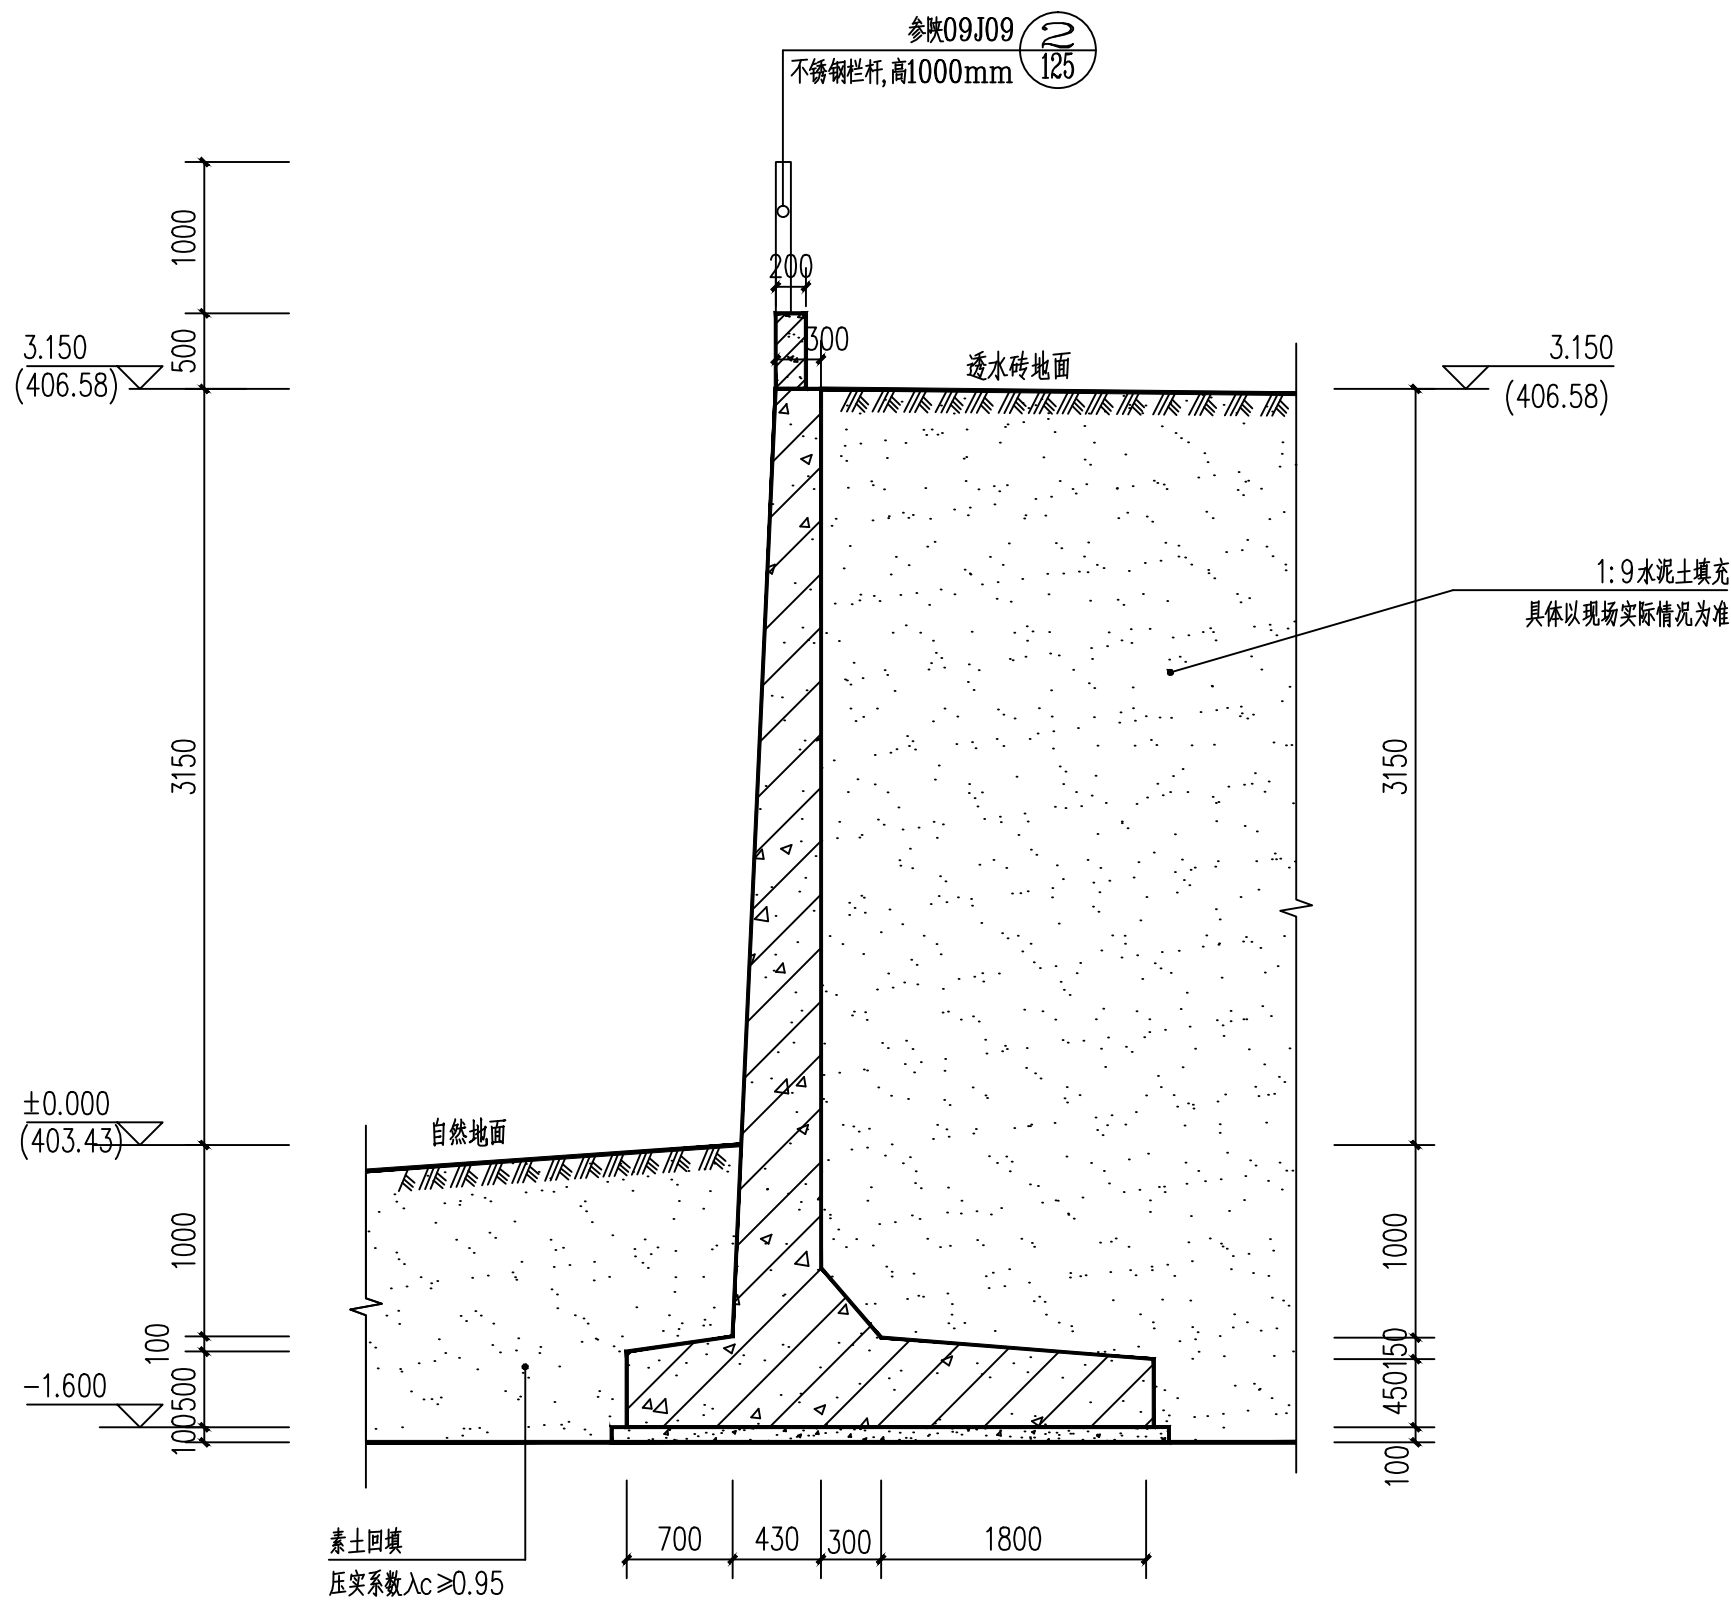

挡墙断面图 1:50

注: 挡墙断面图详见结施。

说 明

版权说明:
此图版权为西安骊山建筑规划设计院有限公司所有。
未经书面许可任何人不得以任何形式在任何场合使用
本图的部分或全部内容。

(行政章)

(出图章)

(注册师章)

项目负责	黄印礼	
注册师		
审 定	赵倩	
审 核		苗
校 对	林敬臣	
设 计		段林娜

工程名称	西安市临潼区人民医院停车场及挡土墙工程		
单体名称			

图纸名称	挡墙断面图		
设计资质	乙级	证书编号	A261003945
图 别	建 施	设计号	
图 号	Z-06	日 期	2025. 03

<div>西安骊山</div> <div>建筑规划设计院有限公司</div>			
西安市临潼区东关街7号			
电话: 029-83813648			
传真: 029-83819167			