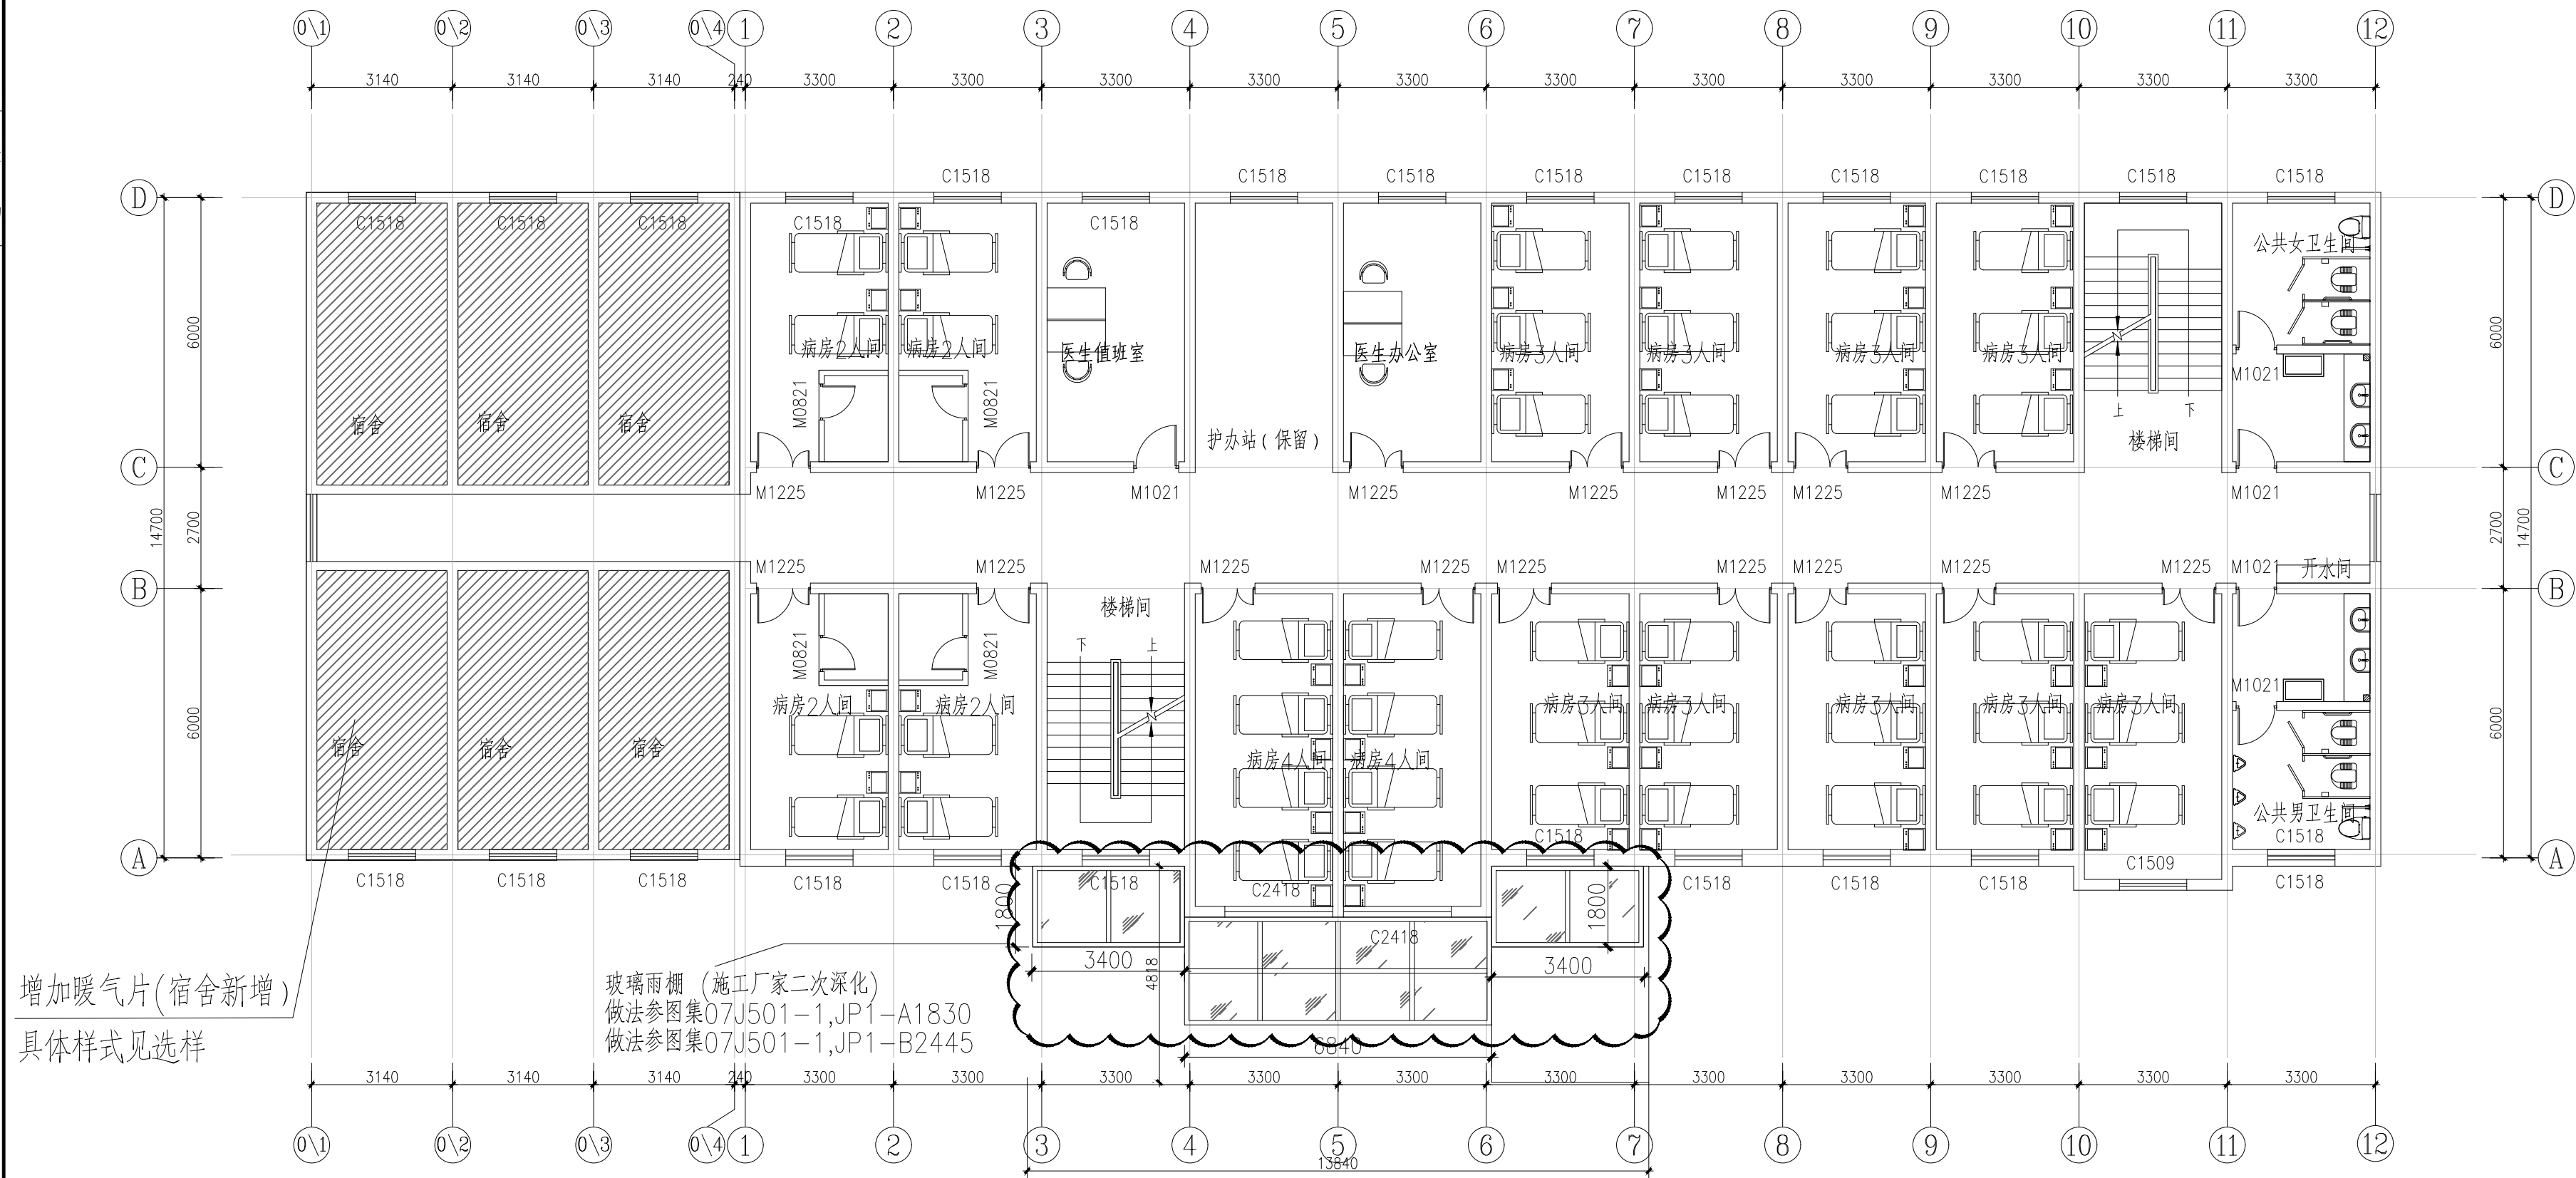


[illegible]

增加暖气片(宿舍新增)	具体样式见选样
-------------	---------

玻璃雨棚 (施工厂家二次深化)
做法参图集07J501-1, JP1-A1830
做法参图集07J501-1, JP1-B2445

附 注 DESCRIPTIONS
图审公司章
修改原因 REVISION REASON

注册专用章: LOGIN SPECIAL SEAL

审 定 APPROVED BY	马创立	马创立
审 核 EXAMINED BY	姜友坚	姜友坚
项目负责人 DESIGN DIRECTOR:	姜友坚	姜友坚
专业负责人 CHIEF ENGR.	蓝易硕	蓝易硕
校 对 CHECKED BY	蓝易硕	蓝易硕
设 计 DESIGNED BY	周浩	周浩
制 图 DRAWN BY	周浩	周浩

建设单位 CLIENT			
周至县马召镇中心卫生院			
项目名称 PROJECT			
周至县马召镇中心卫生院建设项目			
子项名称 SUB-PROJECT			
住院部提升改造			
图 名 TITLE			
二楼建筑平面布置图			
工程编号 PROJECT NO.		HZ2022-SX-017	设计阶段 DESIGN STAGE
版次 REVISION NO.		1	专业 DRAWING TYPE
日期 DATE		2025.09	施工 DRAWING NO.
			建筑·装饰 2PL-02