
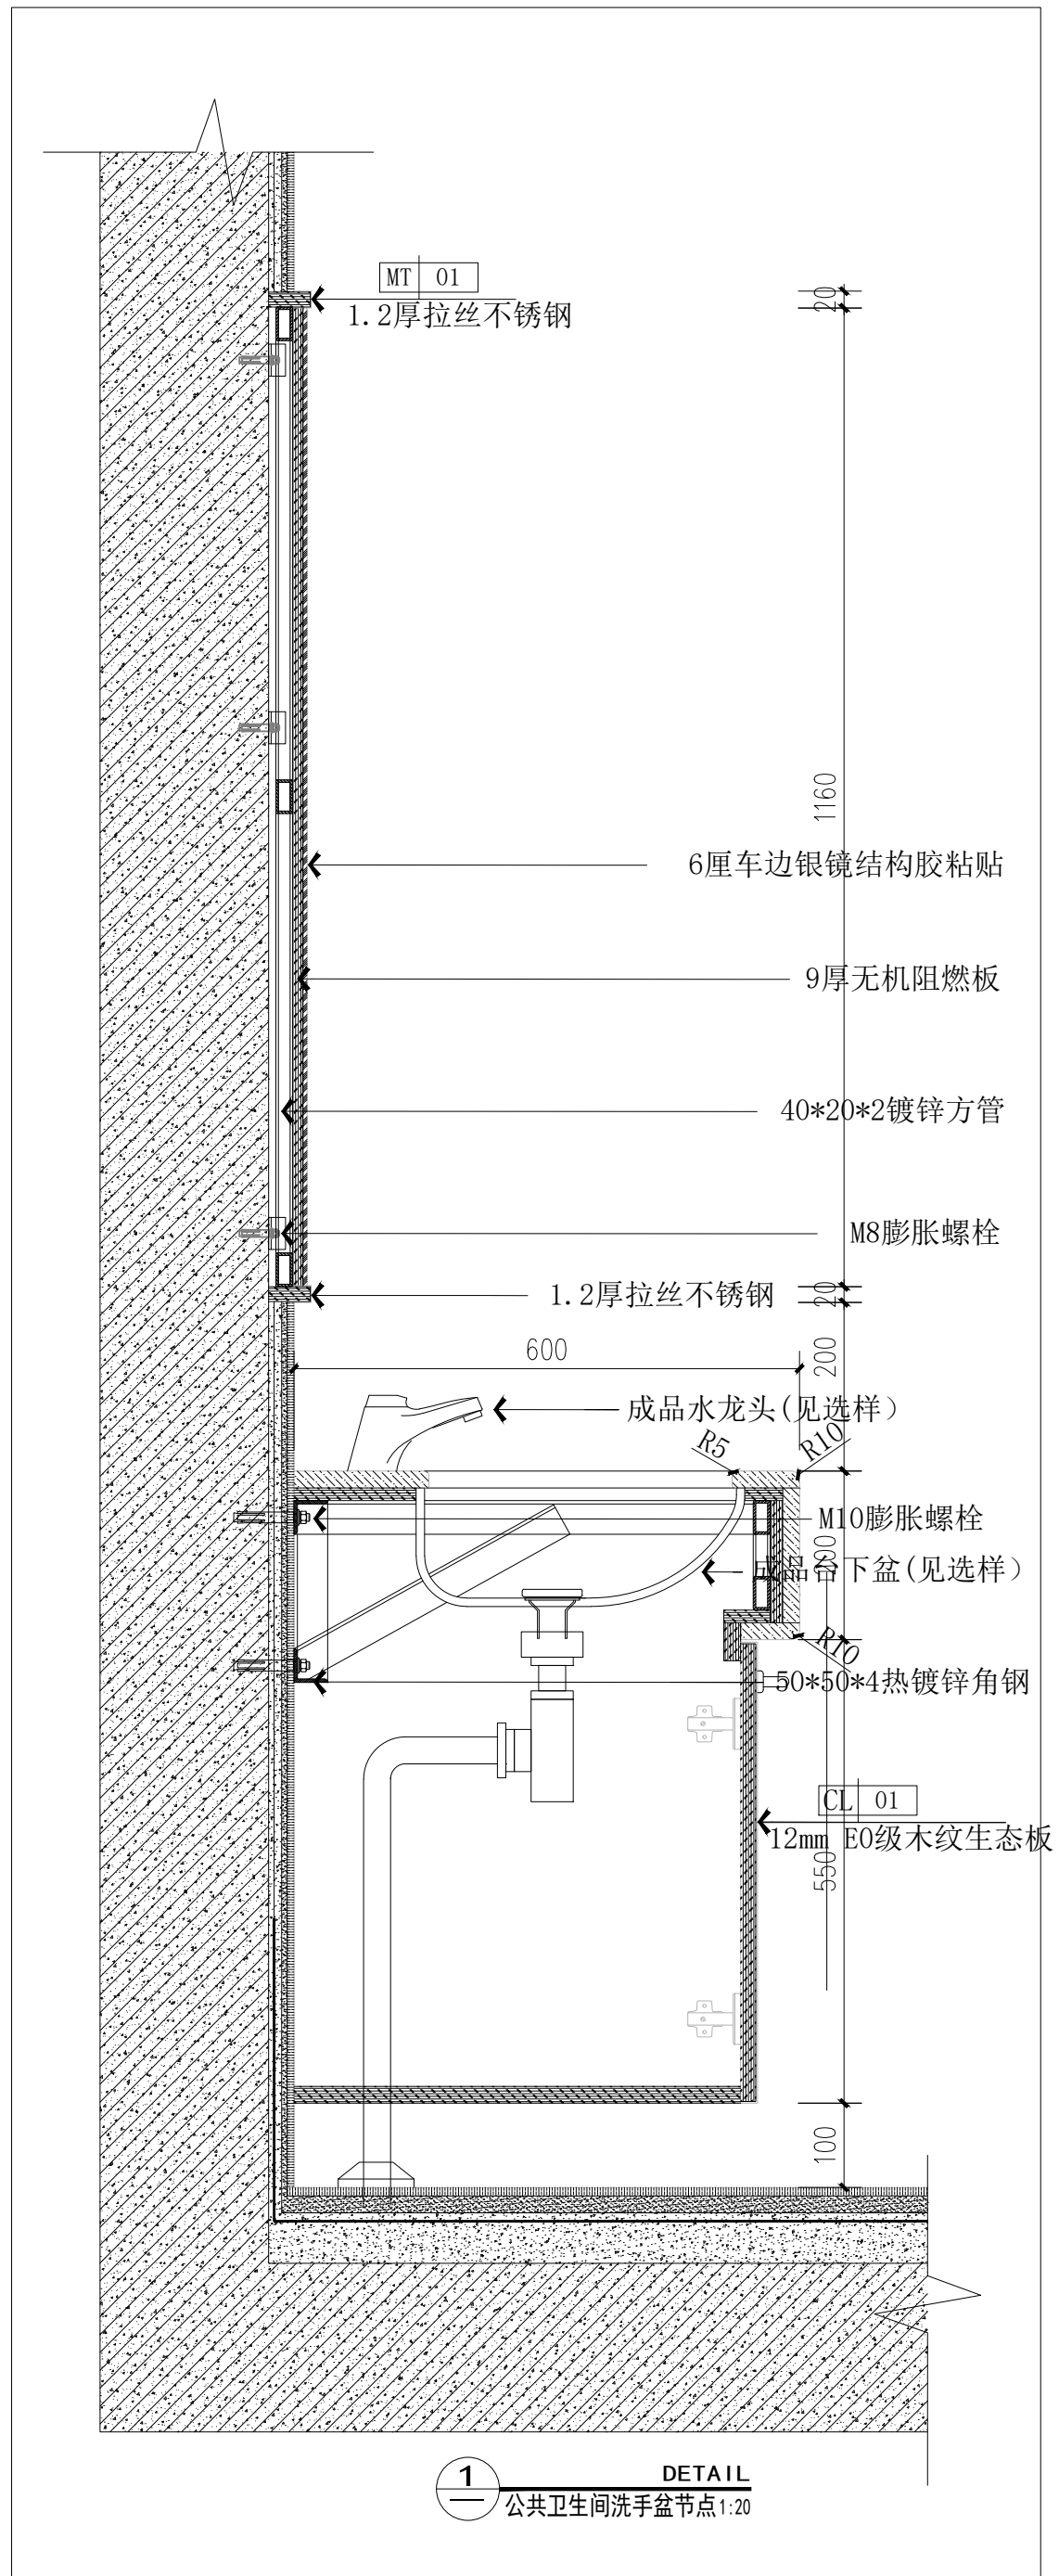
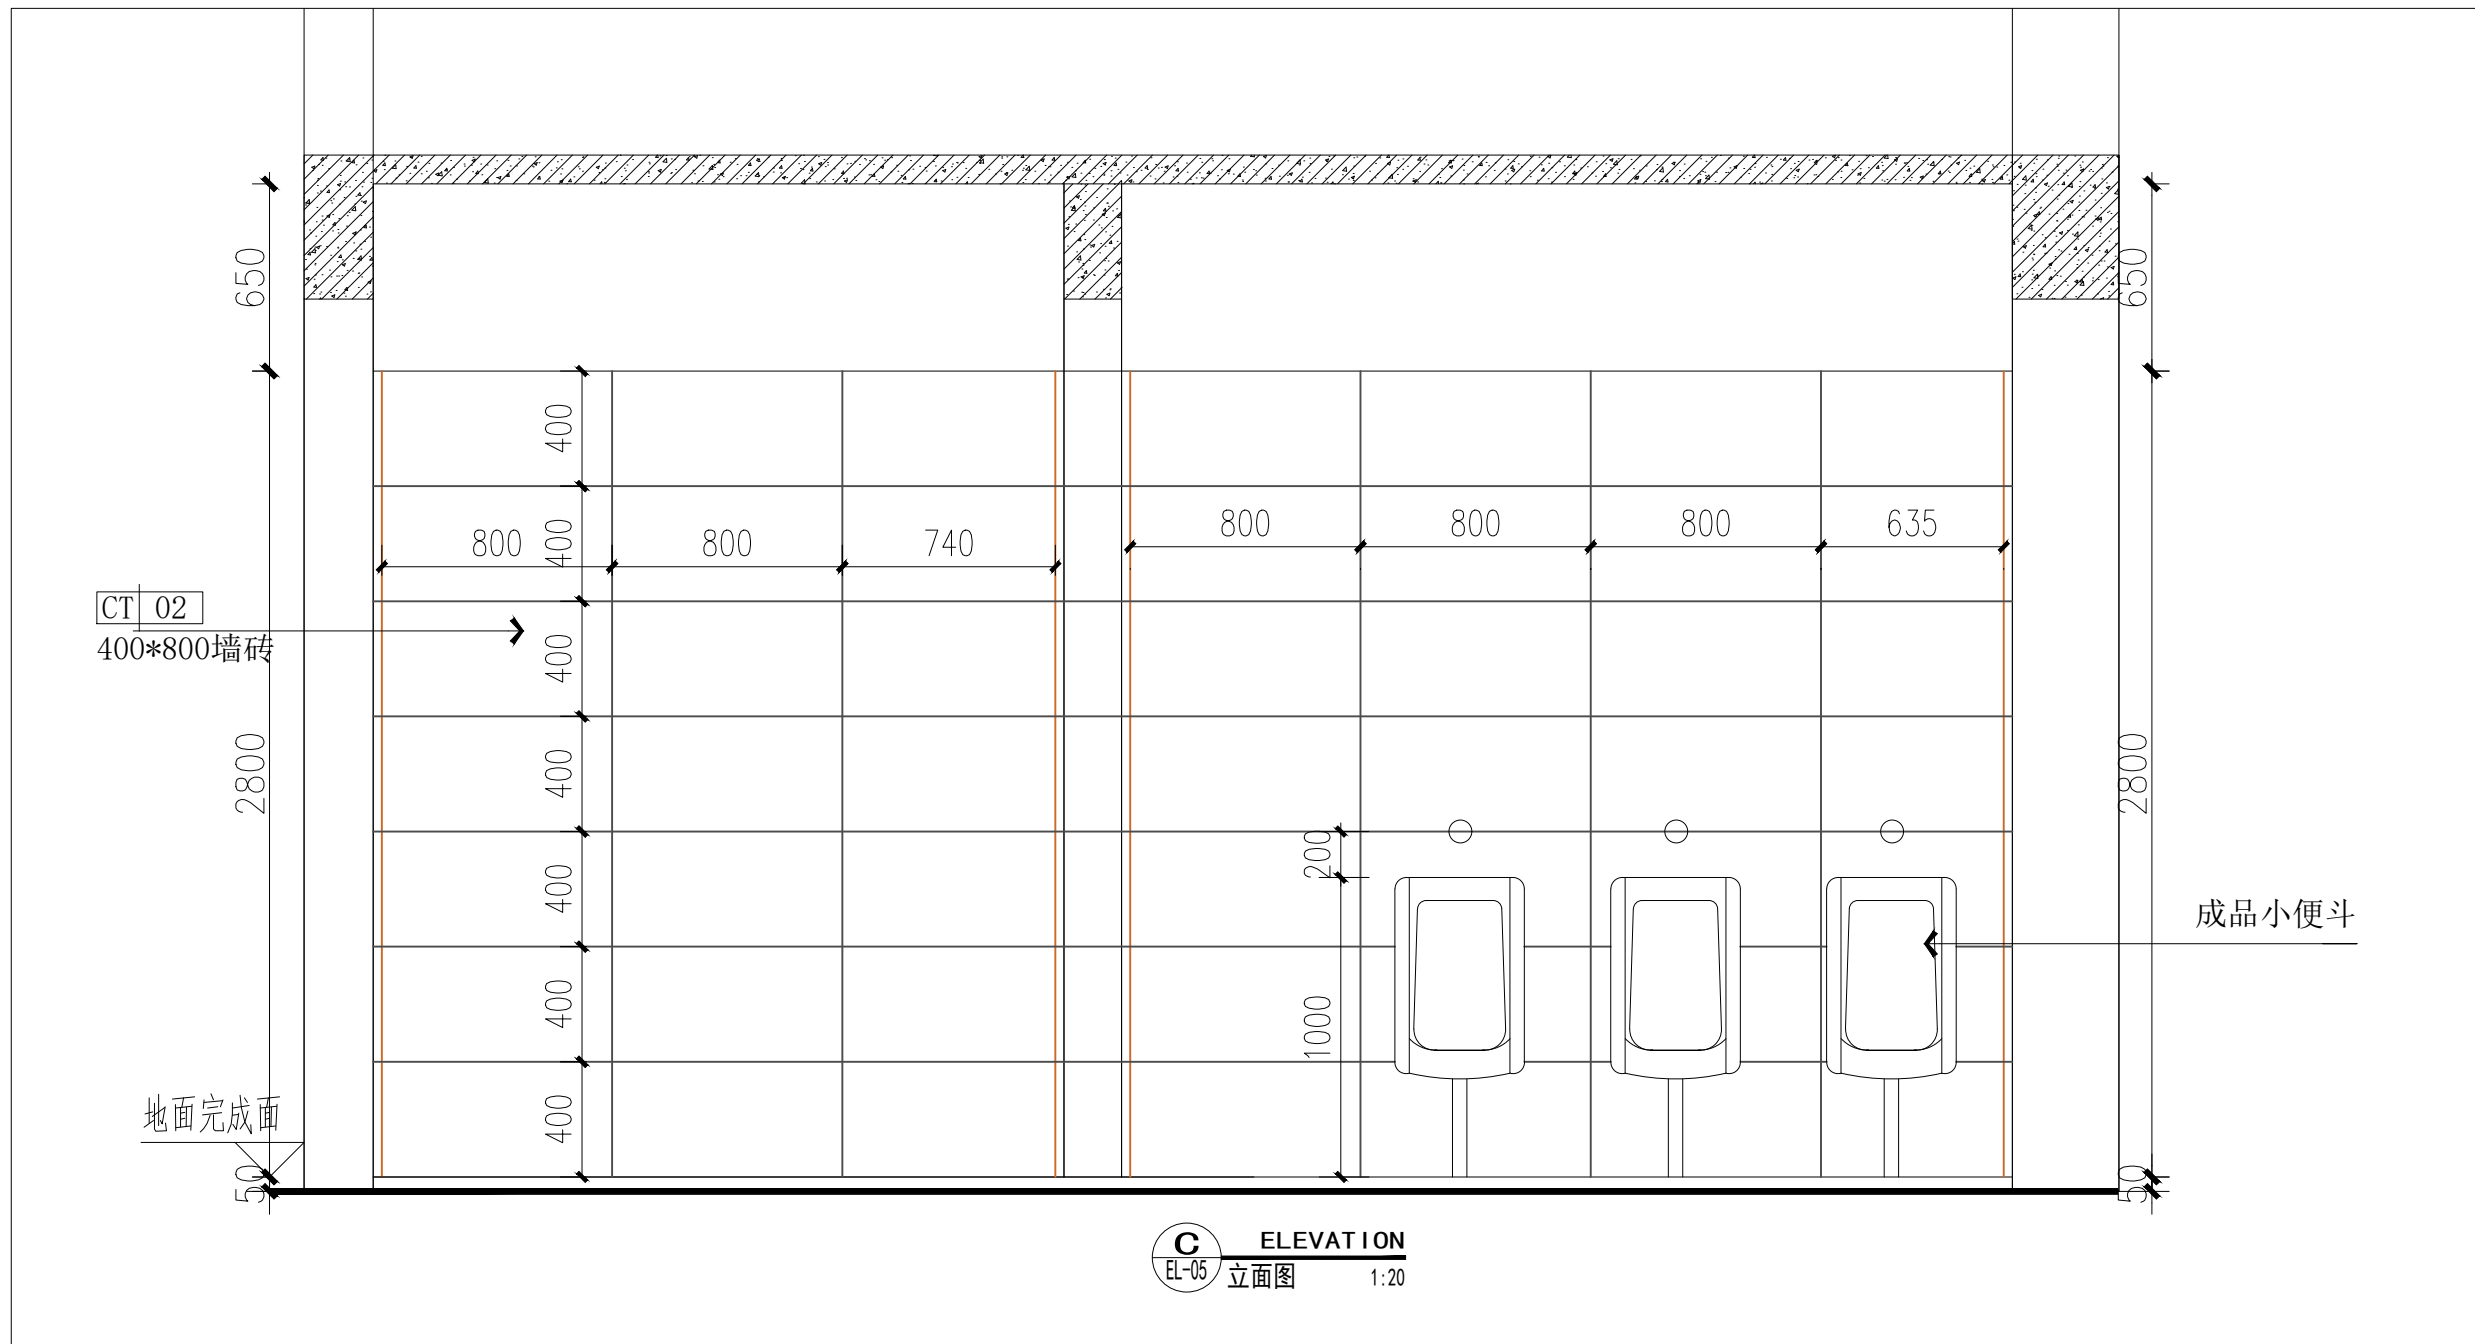


建	筑	气	讯
结	构		
电			
通			

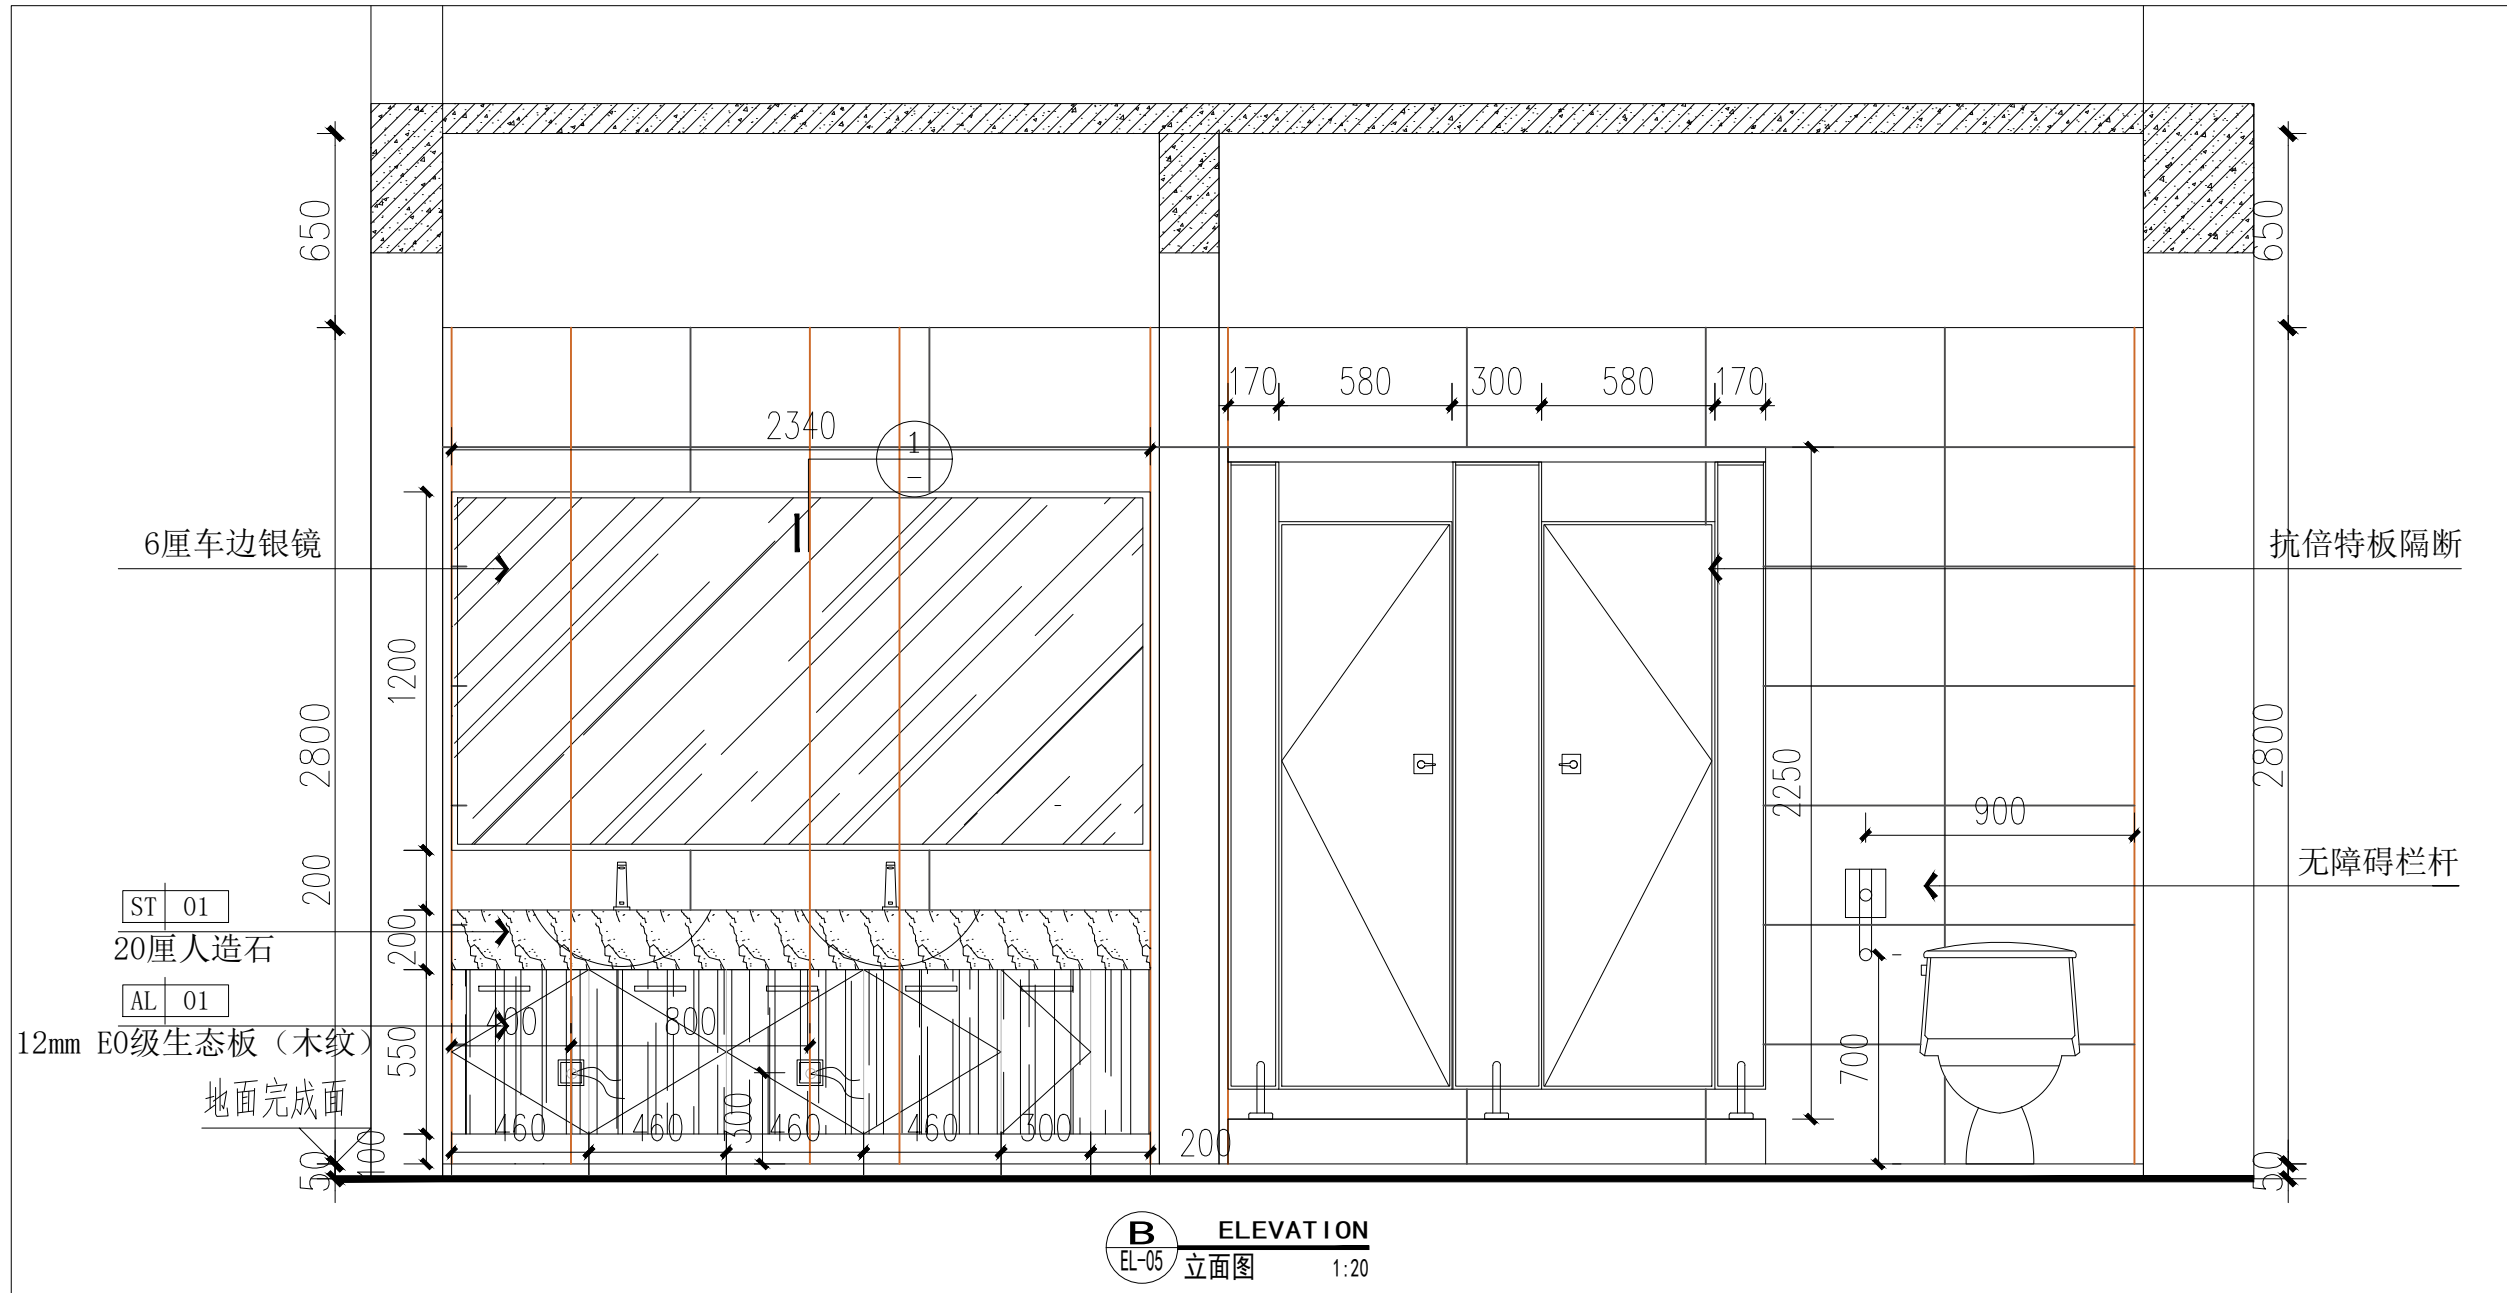

## 附注

图审公司章

修改原因  
REVISION REASON

注册专用章: LOGIN SPECIAL SEAL

审 定 APPROVED BY	马创立	马创立
审 核 EXAMINED BY	姜友坚	姜友坚
项目负责人 DESIGN DIRECTOR:	姜友坚	姜友坚
专业负责人 CHIEF ENGL.	蓝易硕	蓝易硕
校 对 CHECKED BY	蓝易硕	蓝易硕
设 计 DESIGNED BY	周浩	周浩
制 图 DRAWN BY	周浩	周浩

建设单位 CLIENT	周至县马召中心卫生院
项目名称 PROJECT	周至县马召镇中心卫生院建设项目
子项名称 SUB-PROJECT	住院部提升改造
图 名 TITLE	大样图

工程编号 PROJECT No.	HZ2022-SX-017	设计阶段 DESIGN STAGE	施工图
版次 EDITION No.	1	专业 DRAWING TYPE	建筑·装饰
日期 DATE	2025. 09	图号 DRAWING No.	EL-05

禾澤都林  
HESOMS  
*International Design Institute*

禾澤都林设计集团有限公司  
HESOMS DESIGN GROUP COMPANY.LTD

国家甲级工程设计证书编号: A233012588  
NATIONAL ARCHITECTURAL DESIGN LICENSE No. A233012588