



度集			家選		
招相			会書		
電氣			工き		
電局			目記		

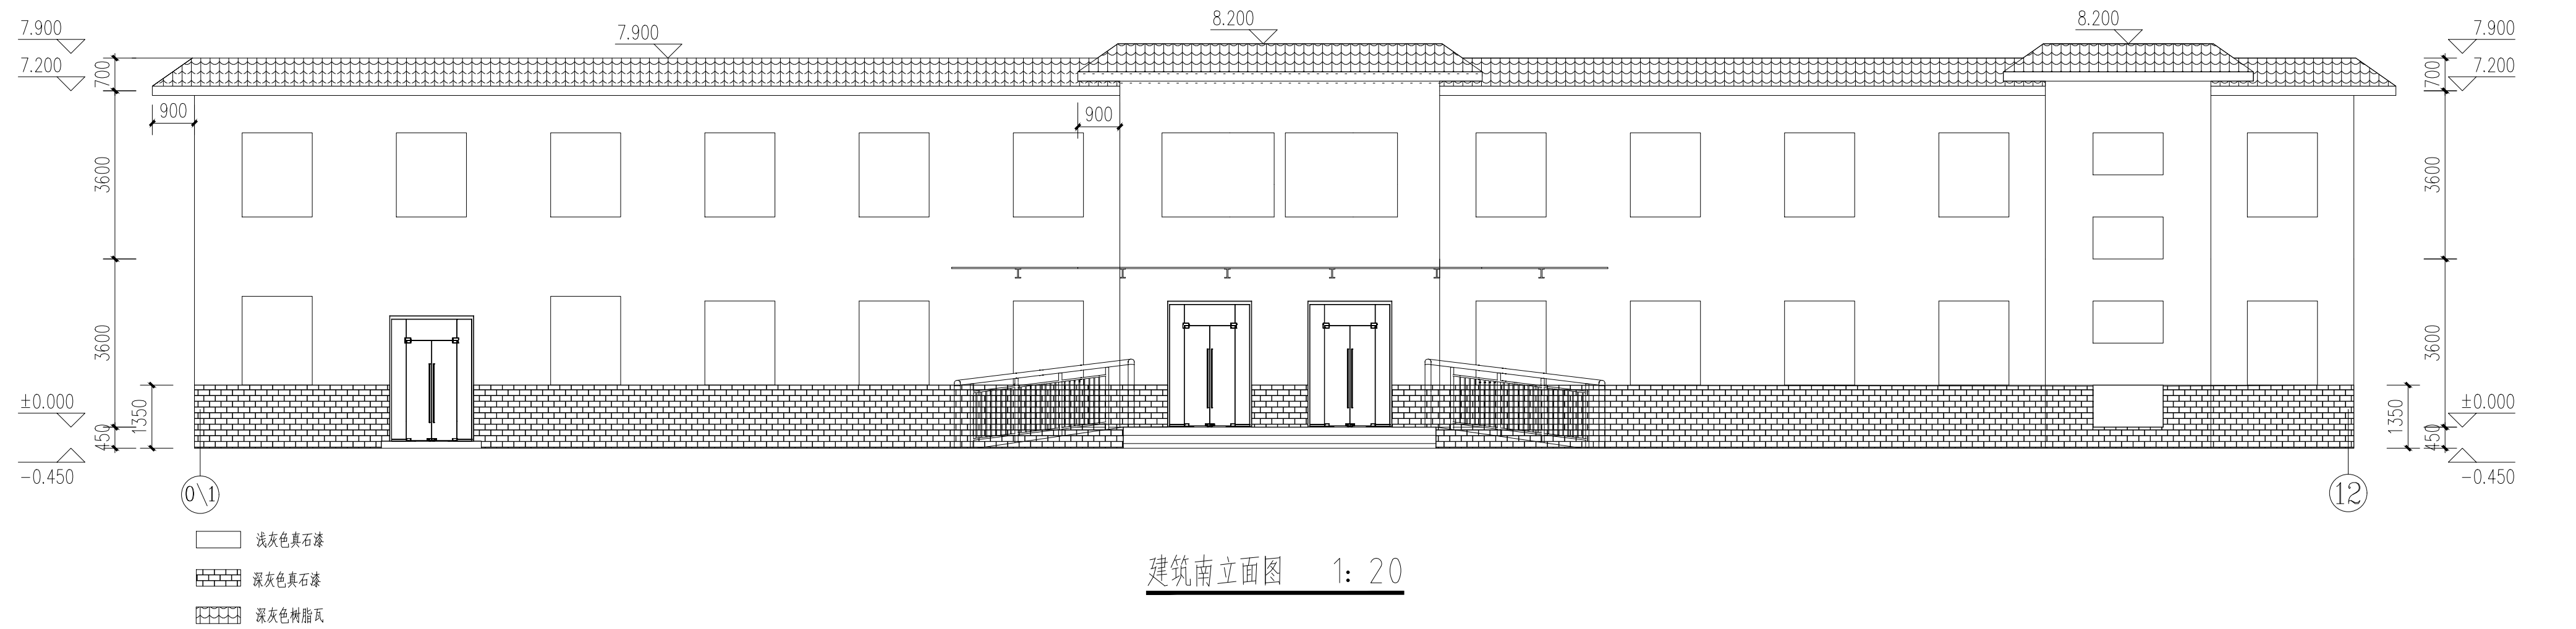

建筑南立面图 1: 20

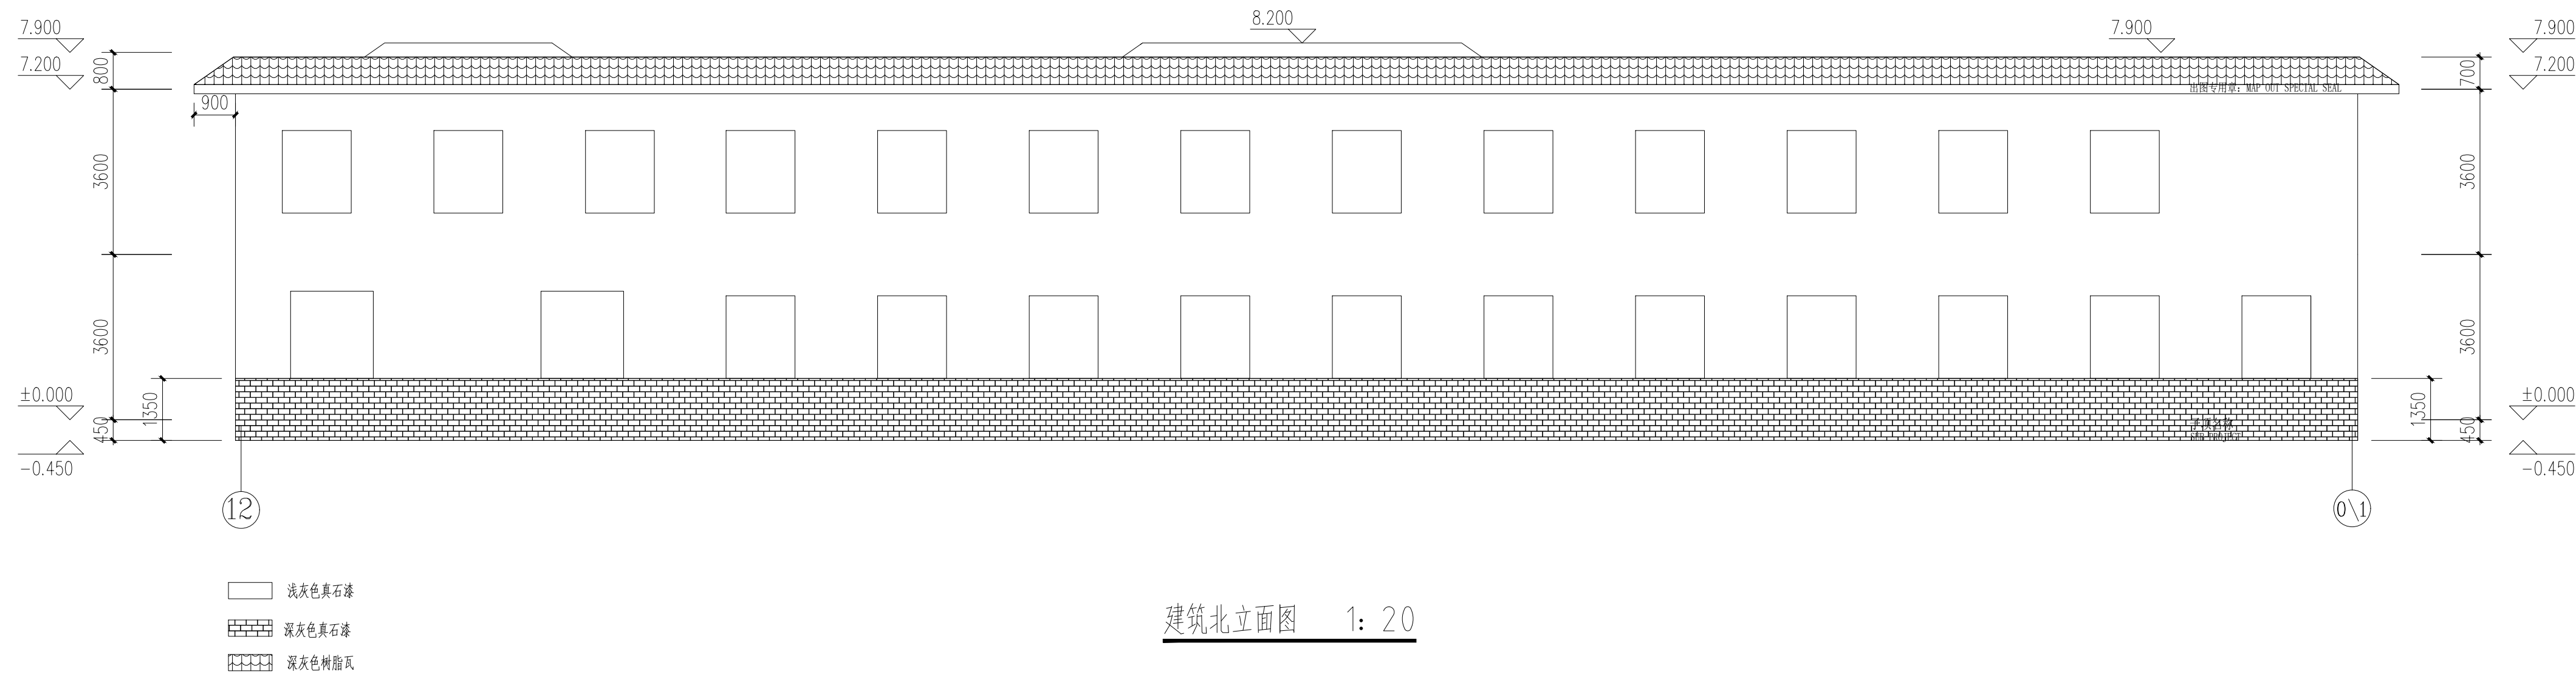

建筑北立面图 1:20

附注 DESCRIPTIONS	
图审公司章	
修改原因 REVISION REASON	

注册专用章: LOGIN SPECIAL SEAL

出图专用章: MAP OUT SPECIAL SEAL

审定 APPROVED BY	马创立	马创立
审核 EXAMINED BY	姜友坚	姜友坚
项目负责人 DESIGN DIRECTOR:	姜友坚	姜友坚
专业负责人 CHIEF ENGR.	蓝易硕	蓝易硕
校对 CHECKED BY	蓝易硕	蓝易硕
设计 DESIGNED BY	周浩	周浩
制图 DRAWN BY	周浩	周浩

建设单位 CLIENT周至县马召中心卫生院			
项目名称 PROJECT周至县马召镇中心卫生院建设项目			
子项名称 SUB-PROJECT住院部提升改造			
图 名 TITLE建筑立面图			
工程编号 PROJECT No.	HZ2022-SX-017	设计阶段 DESIGN STAGE	施工图
版次 EDITION No.	1	专业 DRAWING TYPE	建筑·装饰
日期 DATE	2025. 09	图号 DRAWING No.	LM-01