


- 浅灰色真石漆
- 深灰色真石漆
- 深灰色树脂瓦

建筑立面图 1:20

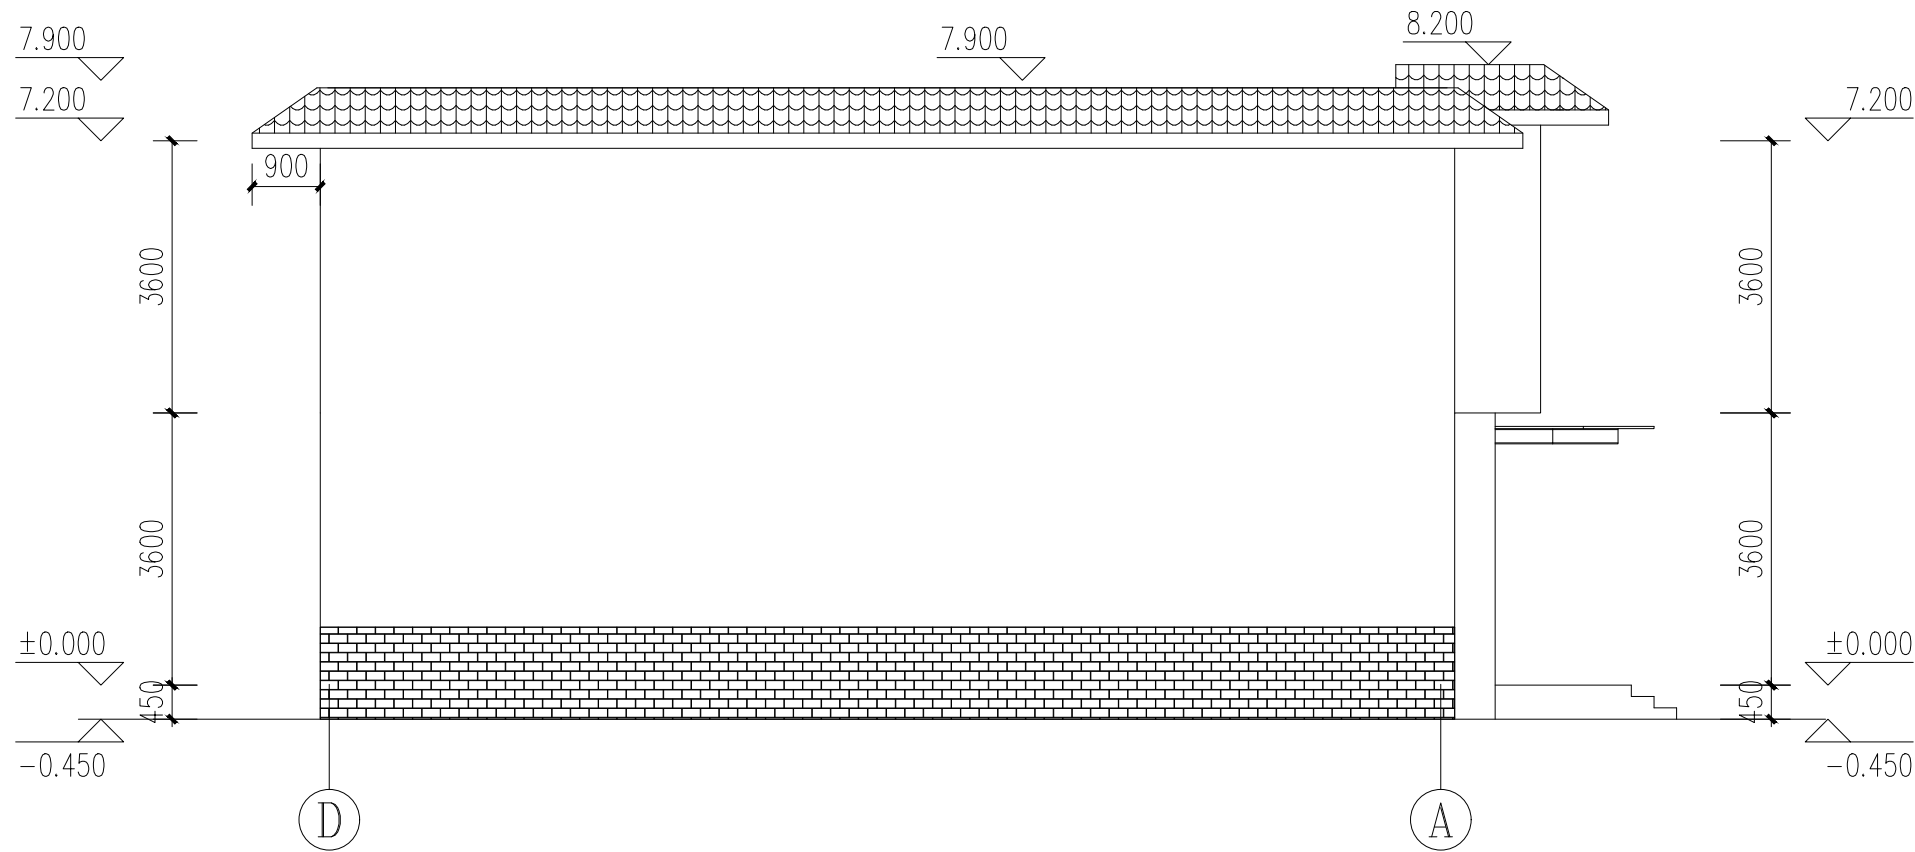

- 浅灰色真石漆
- 深灰色真石漆
- 深灰色树脂瓦

建筑立面图 1:20

附注

图审公司章

修改原因

注册专用章: LOGIN SPECIAL SEAL

出图专用章: MAP OUT SPECIAL SEAL

审定	马创立	马创立
审核	姜友坚	姜友坚
项目负责人	姜友坚	姜友坚
专业负责人	蓝易硕	蓝易硕
校对	蓝易硕	蓝易硕
设计	周浩	周浩
制图	周浩	周浩

建设单位	周至县马召中心卫生院
项目名称	周至县马召镇中心卫生院建设项目
子项名称	住院部提升改造
图名	建筑立面图
工程编号	HZ2022-SX-017
设计阶段	施工图
版次	1
专业	建筑·装饰
日期	2025.09
图号	LM-02

禾澤都林
HESOMS
International Design Institute

禾澤都林设计集团有限公司
HESOMS DESIGN GROUP COMPANY. LTD

国家甲级工程设计证书编号: A233012588
NATIONAL ARCHITECTURAL DESIGN LICENSE No. A233012588

本图不盖出图专用章和注册专用章视为无效