

周至县社会福利院卫生间改造

施工图

图纸目录

序号	图纸名称	图号	图幅
1	封面	S-01	A3
2	目录	S-02	A3
3	设计总说明	S-03	A3
4	墙体定位图	P-01	A3
5	平面布置图	P-02	A3
6	家具尺寸图	P-03	A3
7	地坪布置图	P-04	A3
8	综合天花图	P-05	A3
9	天花家具对应图	P-06	A3
10	天花尺寸图	P-07	A3
11	灯具定位图	P-08	A3
12	立面索引图	P-09	A3
13	卫生间立面A图	EL-01	A3
14	卫生间立面B图	EL-02	A3
15	卫生间立面C图	EL-03	A3
16	卫生间立面D图	EL-04	A3
17	排水管示意图	P-01	A3
18		P-02	A3
19		P-03	A3
20		P-04	A3
21		P-05	A3
22		P-06	A3
23		P-07	A3
24		P-08	A3
25		P-09	A3

[illegible]

施工图所见即所得

项目名称: PROJECT NAME

图纸名称. DRAWING TITLE

目录

设计负责
DESIGNER CHIEF

项目负责
PROJECT CHIEF

设计
CHIEF DESIGNED

制图
DRAWN

审核
APPR.

比例
SCALE

1:1

日期
DATE

图号
DRAWING NO.

S-02

序号
Number

2

修改
CHANGE

次数
TIME

日期
DATE

内容
CONTENT

备注:
Notes

1. 本设计图纸版权归本公司所有，未经本公司书面同意，不得复印。
2. 本图纸应与说明、工地状况、建筑结构设计图及有关图纸协调使用，发现任何差异请立即通知设计者。
3. 切勿量度图纸，应以图中所注尺寸为准，最终尺寸需在现场校对准确。
4. 除特别注明外，图中所有尺寸均为毫米单位。
5. 未签出图专用章，图纸无效。



施工图所见即所得

项目名称: PROJECT NAME

图纸名称: DRAWING TITLE

平面布置图

设计负责 DESIGNER CHIEF	
项目负责 PROJECT CHIEF	
设计 CHIEF DESIGNED	
制图 DRAWN	
审核 APPR.	
比例 SCALE	1:20
日期 DATE	
图号 DRAWING NO.	P-02
序号 Number.	4

修改
CHANGE

次数 TIME	日期 DATE	内容 CONTENT

备注:
Notes


1. 本设计图纸版权归本公司所有，未经本公司书面同意，不得复印。

2. 本图纸应与说明，工地状况，建筑结构设计图及有关图纸协调使用，发现任何差异请立即通知设计者。

3. 切勿量度图纸，应以图中所注尺寸为准，最终尺寸需在现场校对准确。


4. 除特别注明外，图中所有尺寸均为毫米单位。

5. 未签出图专用章，图纸无效。

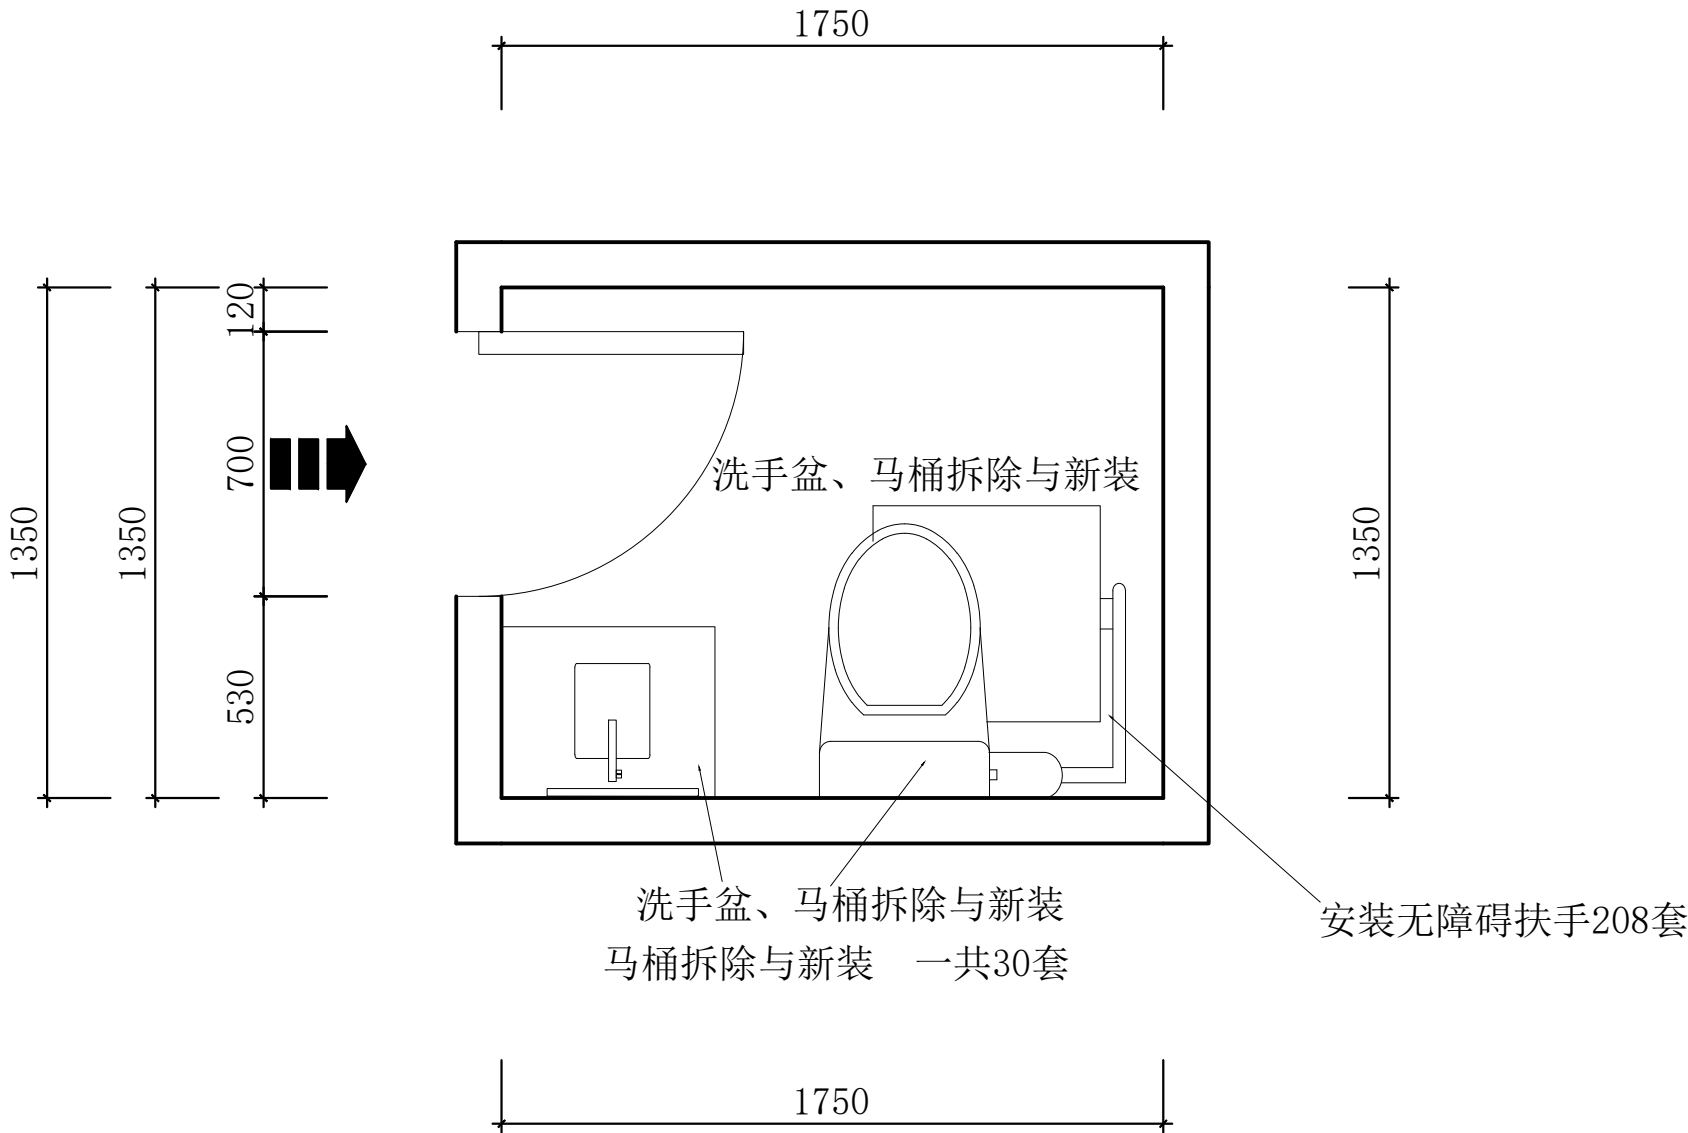

平面布置(1:20)


300 *300 地砖

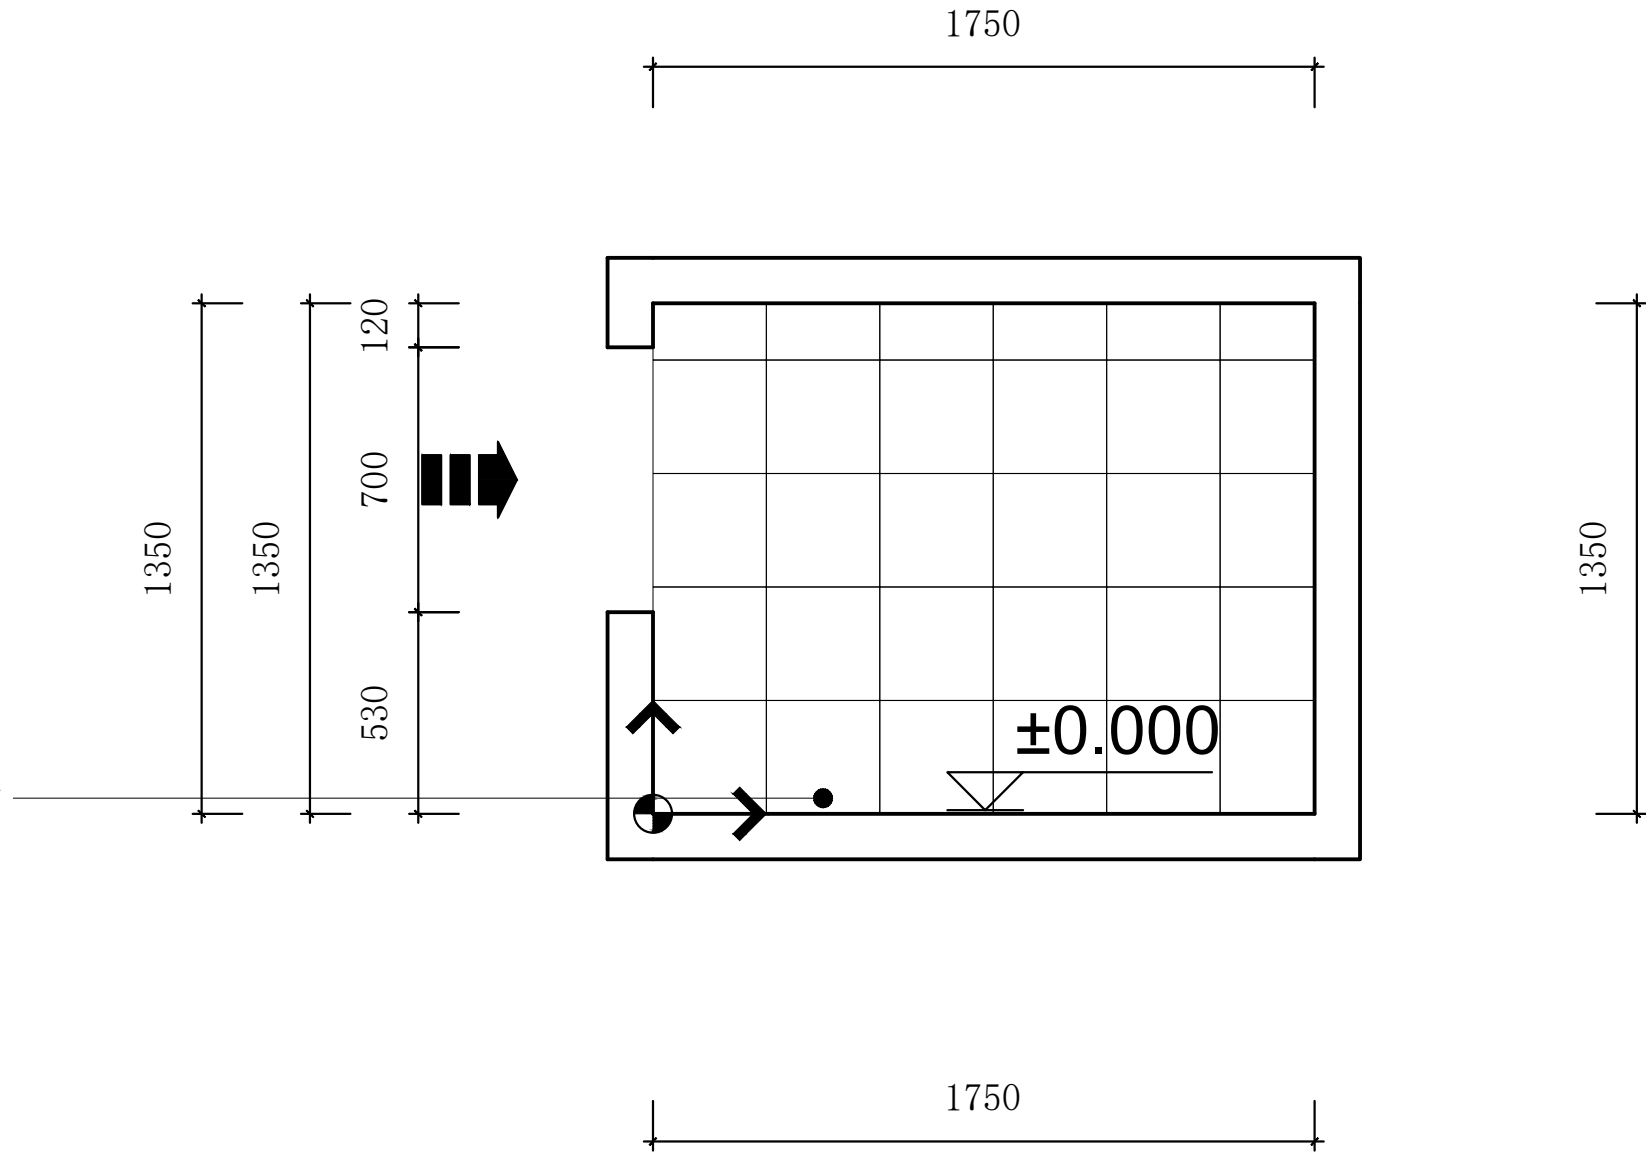

地坪布置(1:20)

<div></div>		
施工图所见即所得		
项目名称: PROJECT NAME		
图纸名称: DRAWING TITLE		
地坪布置图		
设计负责 DESIGNER CHIEF		
项目负责 PROJECT CHIEF		
设计 CHIEF DESIGNED		
制图 DRAWN		
审核 APPR.		
比例 SCALE	1:20	
日期 DATE		
图号 DRAWING NO.	P-04	
序号 Number.	5	
修改 CHANGE		
次数 TIME	日期 DATE	内容 CONTENT
备注: Notes		
1. 本设计图纸版权归本公司所有，未经本公司书面同意，不得复印。		
2. 本图纸应与说明，工地状况，建筑结构设计图及有关图纸协调使用，发现任何差异请立即通知设计者。		
3. 切勿量度图纸，应以图中所注尺寸为准，最终尺寸需在现场校对准确。		
4. 除特别注明外，图中所有尺寸均为毫米单位。		
5. 未签出图专用章，图纸无效。		

300 * 300 铝扣板

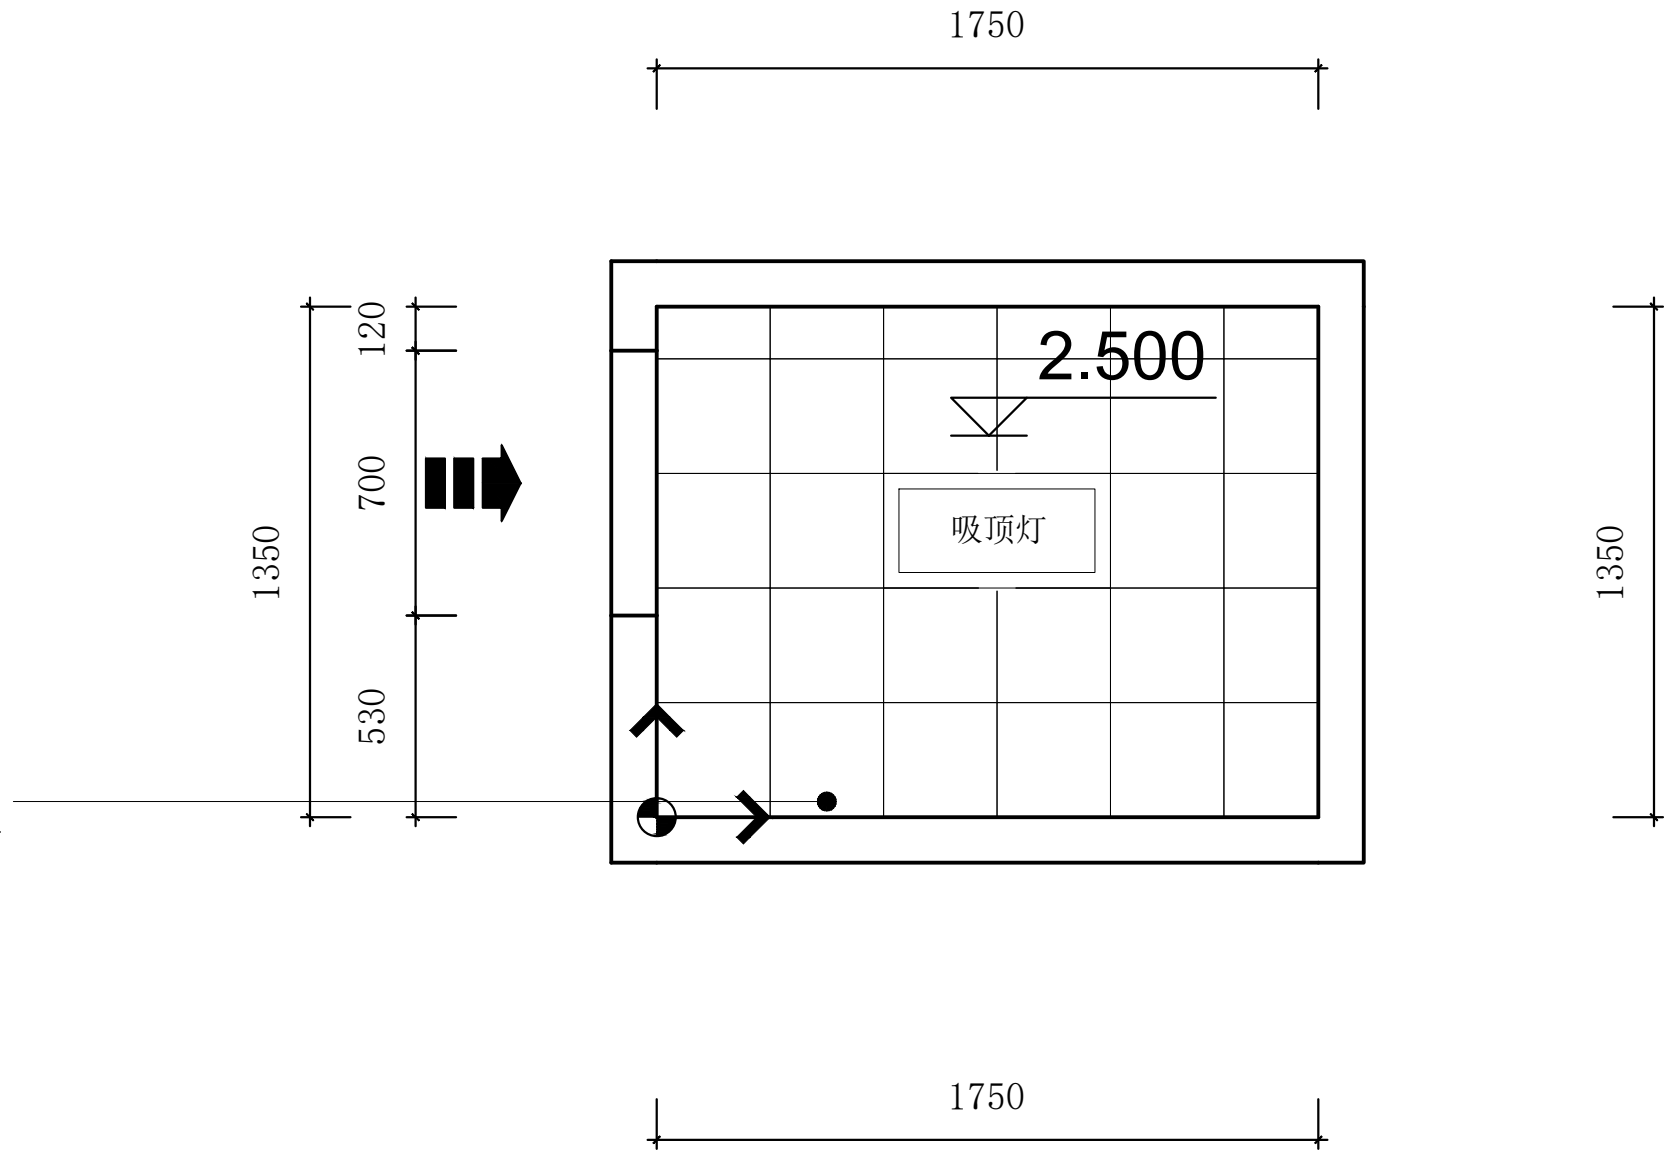

综合天花(1:20)



施工图所见即所得

项目名称:

PROJECT NAME

图纸名称:

DRAWING TITLE

综合天花图

设计负责 DESIGNER CHIEF	
项目负责 PROJECT CHIEF	
设计 CHIEF DESIGNED	
制图 DRAWN	
审核 APPR.	
比例 SCALE	1:20
日期 DATE	
图号 DRAWING NO.	P-05
序号 Number.	6

修改
CHANGE

次数 TIME	日期 DATE	内容 CONTENT

备注:
Notes

1. 本设计图纸版权归本公司所有，未经本公司书面同意，不得复印。
2. 本图纸应与说明，工地状况，建筑结构设计与有关图纸协调使用，发现任何差异请立即通知设计者。
3. 切勿量度图纸，应以图中所注尺寸为准，最终尺寸需在现场校对准确。
4. 除特别注明外，图中所有尺寸均为毫米单位。
5. 未签出图专用章，图纸无效。



项目名称: PROJECT NAME

图纸名称: DRAWING TITLE

天花尺寸图

设计负责
DESIGNER CHIEF

项目负责
PROJECT CHIEF

设计
CHIEF DESIGNED

制图
DRAWN

审核
APPR.

比例
SCALE

1:20

日期
DATE

图号
DRAWING NO.

P-07

序号
number.

7

修改
CHANGE

次数
TIME

DATE

内容
CONTENT

备注:
Notes

本设计图

书面同意,不得复印。

2. 本图纸应与说明、工地状况、建筑设计施工图及有关图纸协调使用,发现任何差异请立即通知设计者。

3. 切勿量度图纸,应以图中所注尺寸为准,最终尺寸需在现场校对准确。

4. 除特别注明外,图中所有尺寸均为毫米单位。

5. 未签出图专用章,图纸无效。



施工图所见即所得

项目名称: PROJECT NAME

图纸名称: DRAWING TITLE

灯具定位图

设计负责
DESIGNER CHIEF

项目负责
PROJECT CHIEF

设计
CHIEF DESIGNED

制图
DRAWN

审核
APPR.

比例
SCALE

1:20

日期
DATE

图号
DRAWING NO.

P-08

序号
Number.

8

修改
CHANGE次数
TIME

日期
DATE

内容
CONTENT

备注:
Notes

Notes

1. 本设计图纸版权归本公司所有, 未经本公司书面同意, 不得复印。
2. 本图纸应与说明、工地状况、建筑结构施工图及有关图纸协调使用, 发现任何差异请立即通知设计者。
3. 切勿量度图纸, 应以图中所注尺寸为准, 最终尺寸需在现场校对准确。
4. 除特别注明外, 图中所有尺寸均为毫米单位。
5. 未盖出图专用章, 图纸无效。



施工图所见即所得

项目名称: PROJECT NAME

图纸名称: DRAWING TITLE

立面索引图

设计负责 DESIGNER CHIEF	
项目负责 PROJECT CHIEF	
设计 CHIEF DESIGNED	
制图 DRAWN	
审核 APPR.	
比例 SCALE	1:20
日期 DATE	
图号 DRAWING NO.	P-09
序号 Number.	9

修改 CHANGE		
次数 TIME	日期 DATE	内容 CONTENT

备注:
Notes


1. 本设计图纸版权归本公司所有, 未经本公司书面同意, 不得复印。

2. 本图纸应与说明, 工地状况, 建筑结构施工图及有关图纸协调使用, 发现任何差异请立即通知设计者。

3. 切勿量度图纸, 应以图中所注尺寸为准, 最终尺寸需在现场校对准确。

4. 除特别注明外, 图中所有尺寸均为毫米单位。

5. 未签出图专用章, 图纸无效。

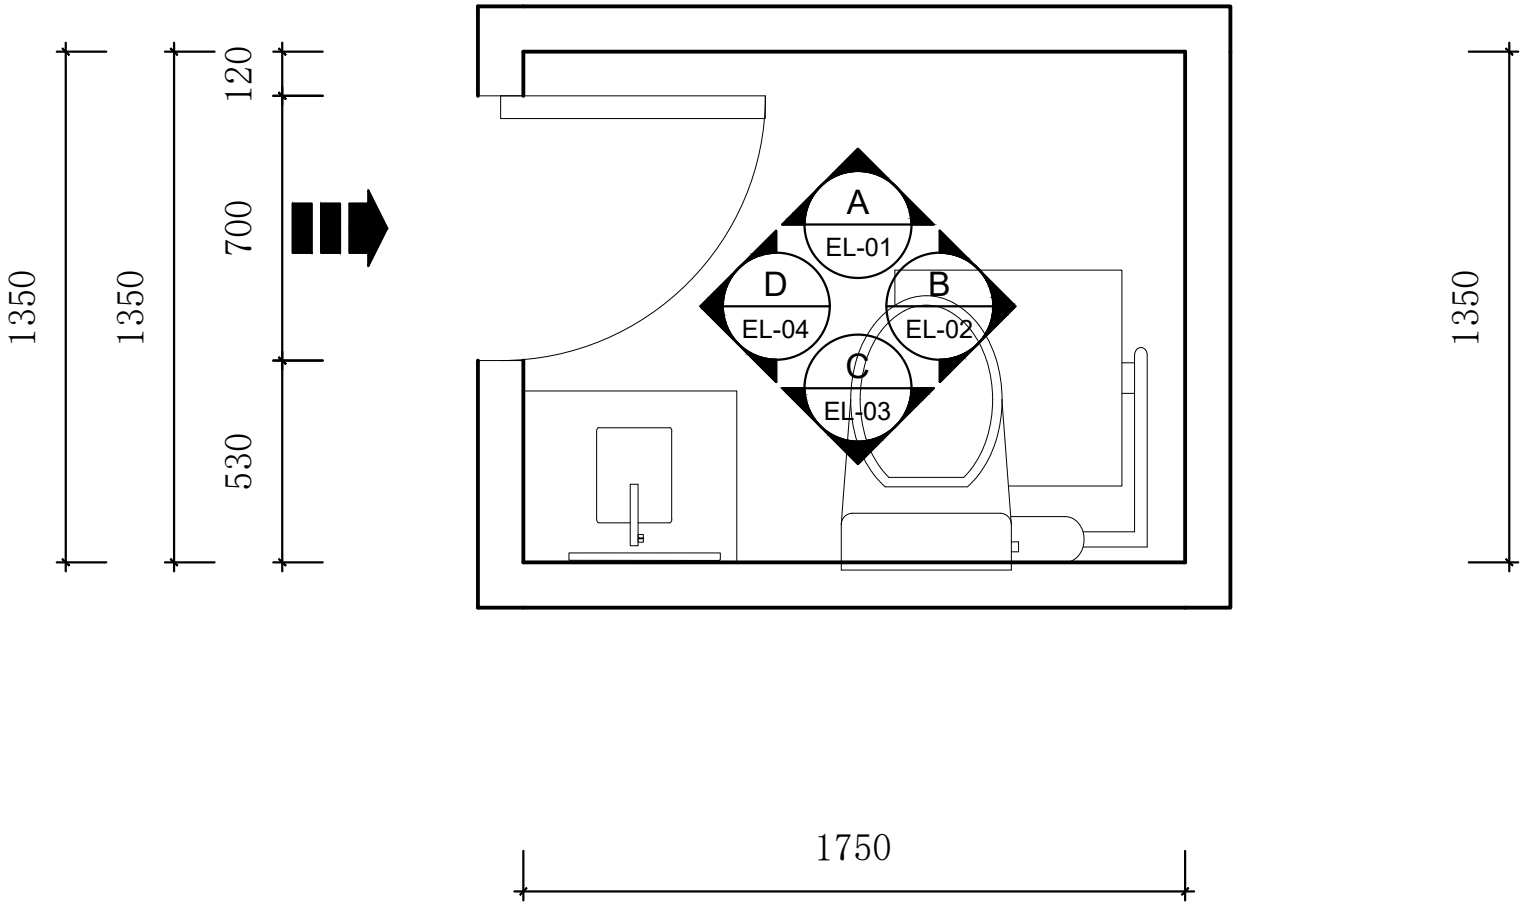

立面索引(1:20)



施工图所见即所得

项目名称: PROJECT NAME

图纸名称: DRAWING TITLE



卫生间立面A图

设计负责 DESIGNER CHIEF	
项目负责 PROJECT CHIEF	
设计 CHIEF DESIGNED	
制图 DRAWN	
审核 APPR.	
比例 SCALE	1:25
日期 DATE	
图号 DRAWING NO.	EL-01
序号 Number.	10

修改 CHANGE		
次数 TIME	日期 DATE	内容 CONTENT

备注:
Notes

- 本设计图纸版权归本公司所有, 未经本公司书面同意, 不得复印。
- 本图纸应与说明, 工地状况, 建筑结构设计图及有关图纸协调使用, 发现任何差异请立即通知设计者。
- 切勿量度图纸, 应以图中所注尺寸为准, 最终尺寸需在现场校对准确。
- 除特别注明外, 图中所有尺寸均为毫米单位。
- 未签出图专用章, 图纸无效。

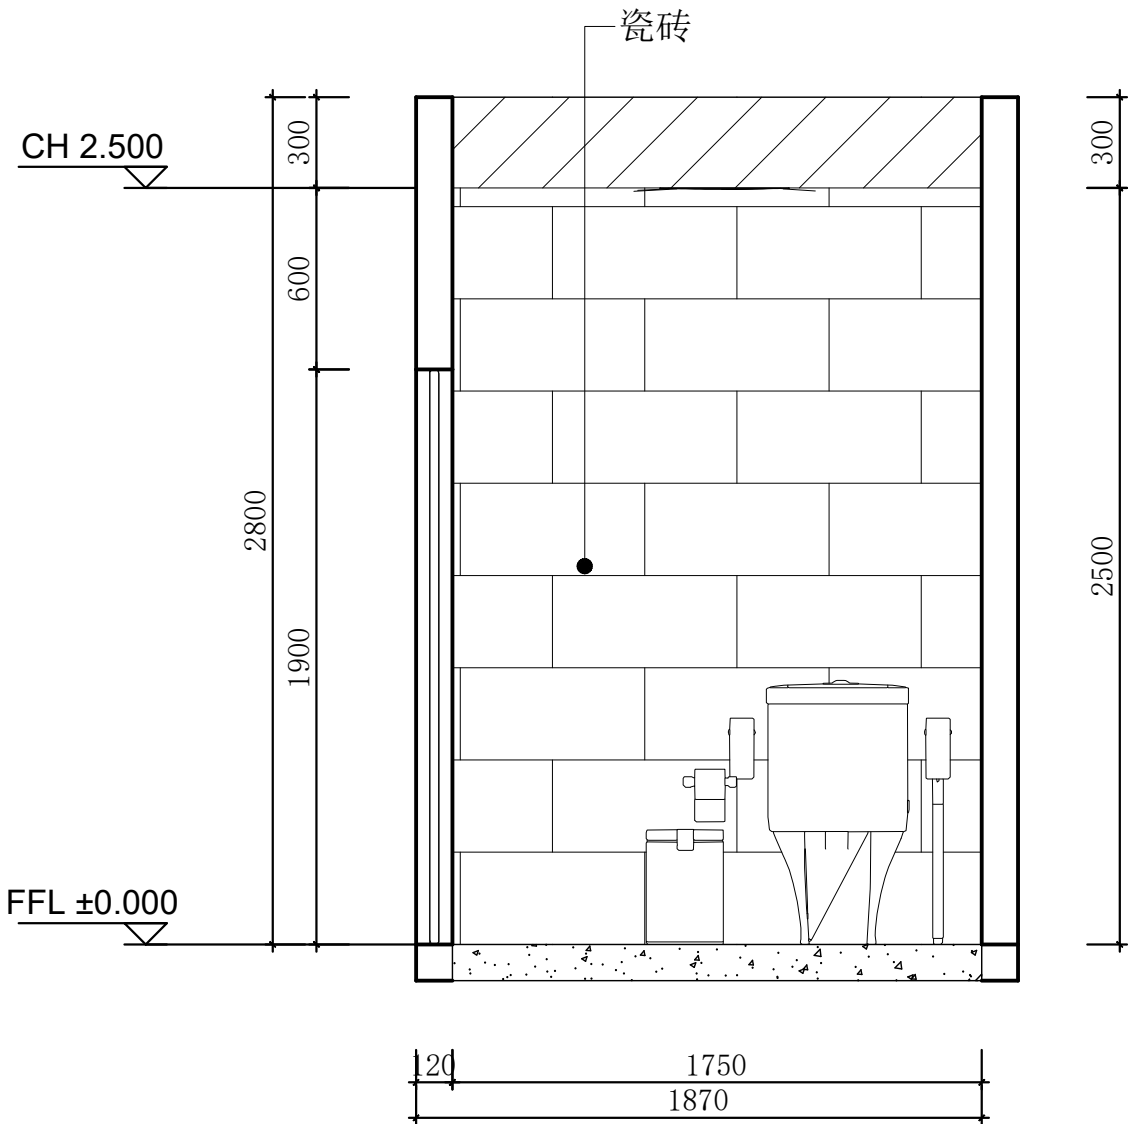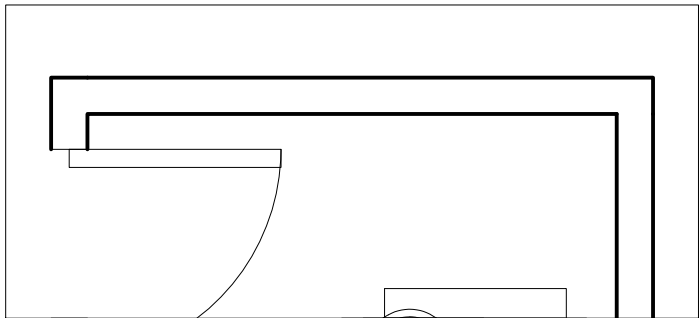

卫生间立面A(1:25)



施工图所见即所得

项目名称: PROJECT NAME

图纸名称: DRAWING TITLE

卫生间立面B图

设计负责 DESIGNER CHIEF	
项目负责 PROJECT CHIEF	
设计 CHIEF DESIGNED	
制图 DRAWN	
审核 APPR.	
比例 SCALE	1:25
日期 DATE	
图号 DRAWING NO.	EL-02
序号 Number.	11

修改 CHANGE		
次数 TIME	日期 DATE	内容 CONTENT

备注:
Notes



1. 本设计图纸版权归本公司所有, 未经本公司书面同意, 不得复印。

2. 本图纸应与说明, 工地状况, 建筑结构设计图及有关图纸协调使用, 发现任何差异请立即通知设计者。

3. 切勿量度图纸, 应以图中所注尺寸为准, 最终尺寸需在现场校对准确。

4. 除特别注明外, 图中所有尺寸均为毫米单位。

5. 未签出图专用章, 图纸无效。

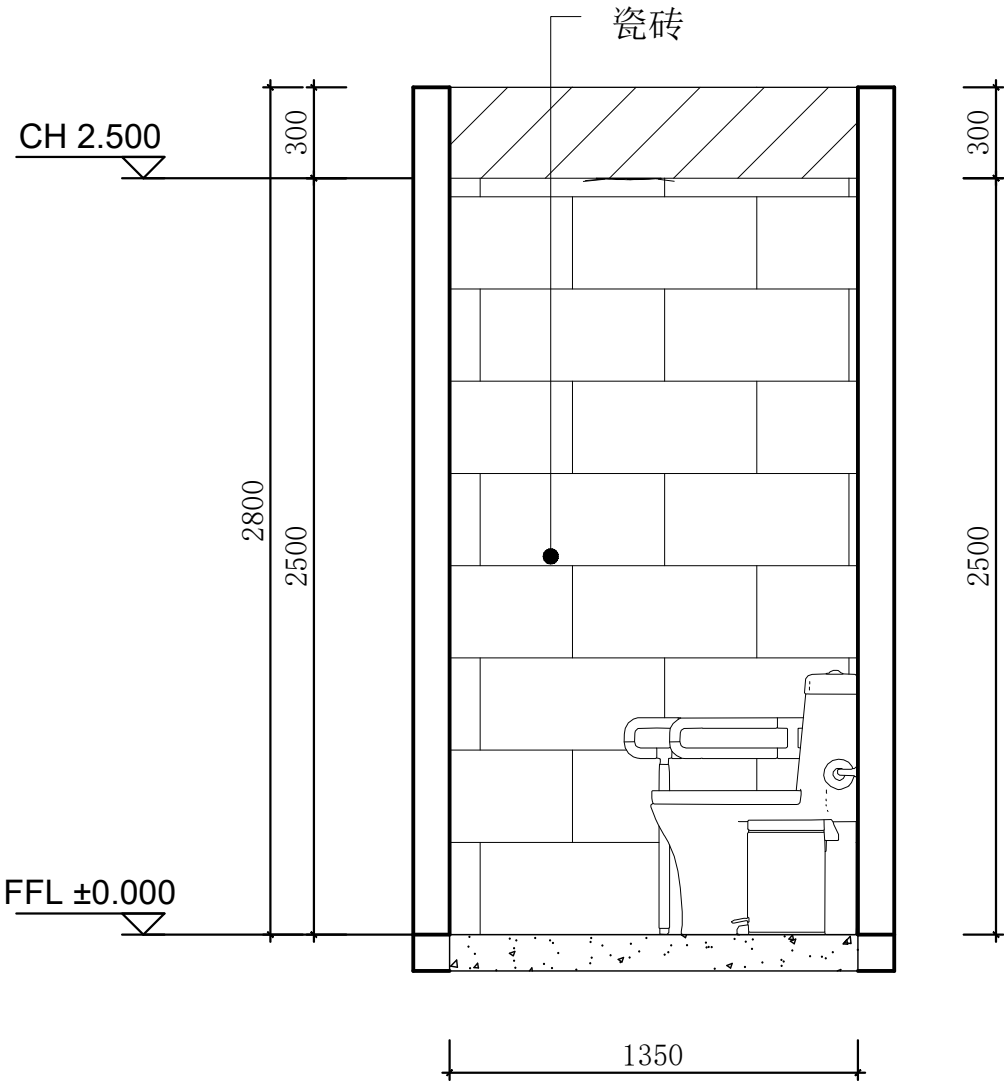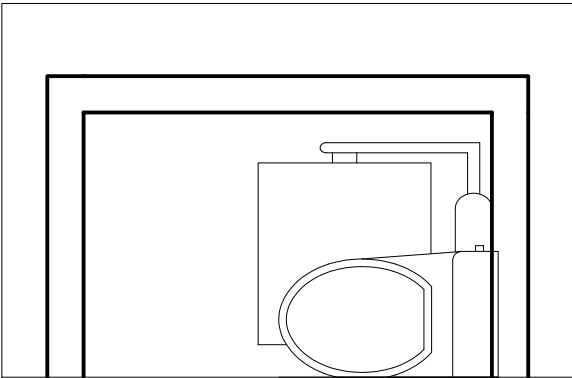

卫生间立面B(1:25)



施工图所见即所得

项目名称: PROJECT NAME

图纸名称: DRAWING TITLE



卫生间立面C图

设计负责 DESIGNER CHIEF	
项目负责 PROJECT CHIEF	
设计 CHIEF DESIGNED	
制图 DRAWN	
审核 APPR.	
比例 SCALE	1:25
日期 DATE	
图号 DRAWING NO.	EL-03
序号 Number.	12

修改 CHANGE		
次数 TIME	日期 DATE	内容 CONTENT

备注:
Notes

- 本设计图纸版权归本公司所有, 未经本公司书面同意, 不得复印。
- 本图纸应与说明, 工地状况, 建筑结构施工图及有关图纸协调使用, 发现任何差异请立即通知设计者。
- 切勿量度图纸, 应以图中所注尺寸为准, 最终尺寸需在现场校对准确。
- 除特别注明外, 图中所有尺寸均为毫米单位。
- 未签出图专用章, 图纸无效。

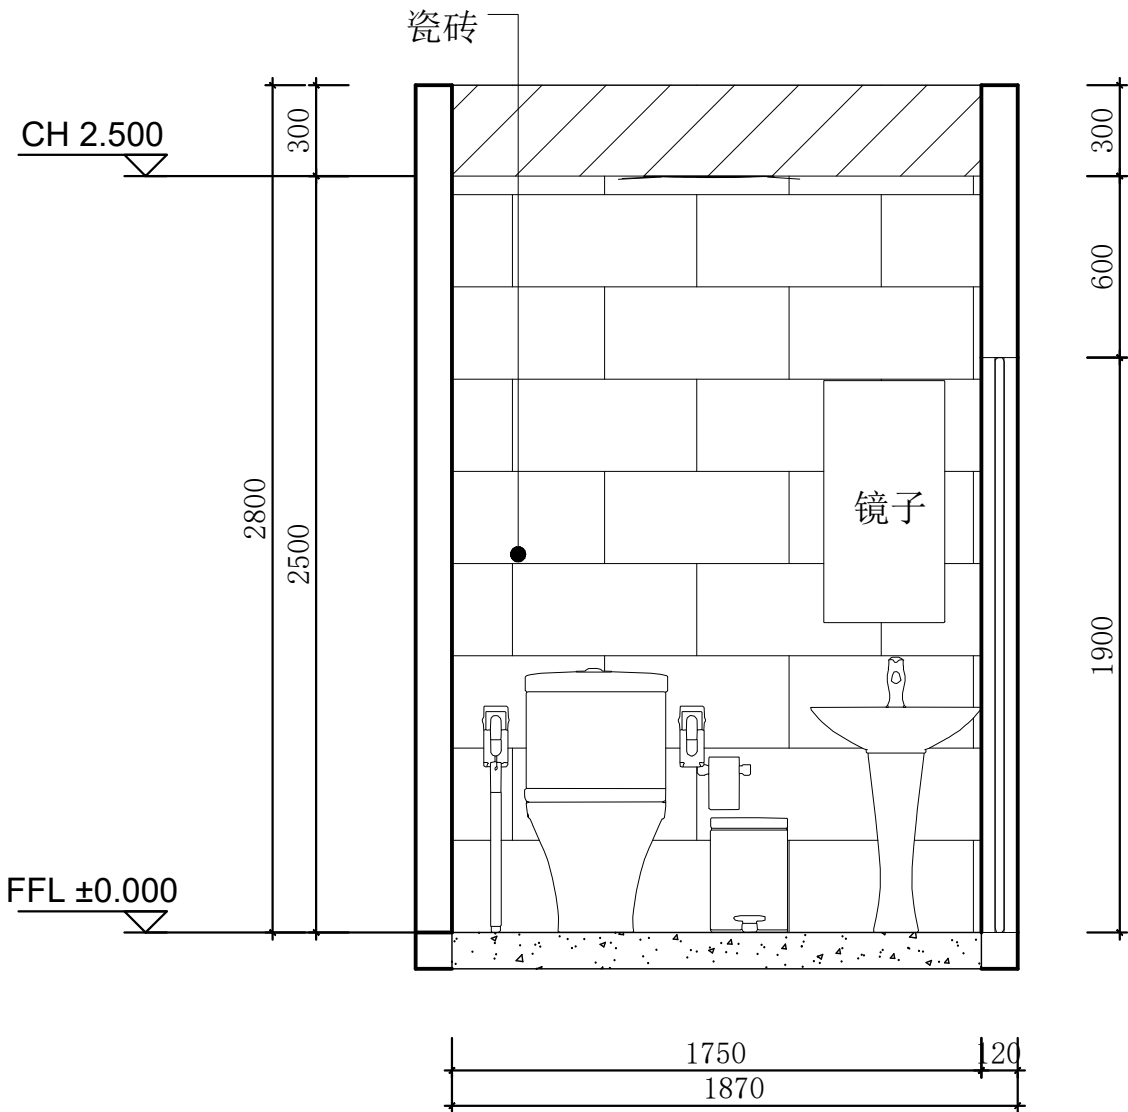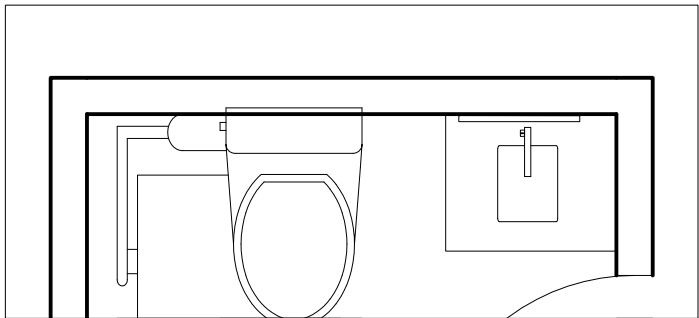

卫生间立面C(1:25)



施工图所见即所得

项目名称: PROJECT NAME

图纸名称: DRAWING TITLE

卫生间立面D图

设计负责 DESIGNER CHIEF	
项目负责 PROJECT CHIEF	
设计 CHIEF DESIGNED	
制图 DRAWN	
审核 APPR.	
比例 SCALE	1:25
日期 DATE	
图号 DRAWING NO.	EL-04
序号 Number.	13

修改 CHANGE		
次数 TIME	日期 DATE	内容 CONTENT

备注:
Notes



1. 本设计图纸版权归本公司所有, 未经本公司书面同意, 不得复印。

2. 本图纸应与说明, 工地状况, 建筑结构施工图及有关图纸协调使用, 发现任何差异请立即通知设计者。


3. 切勿量度图纸, 应以图中所注尺寸为准, 最终尺寸需在现场校对准确。

4. 除特别注明外, 图中所有尺寸均为毫米单位。

5. 未签出图专用章, 图纸无效。

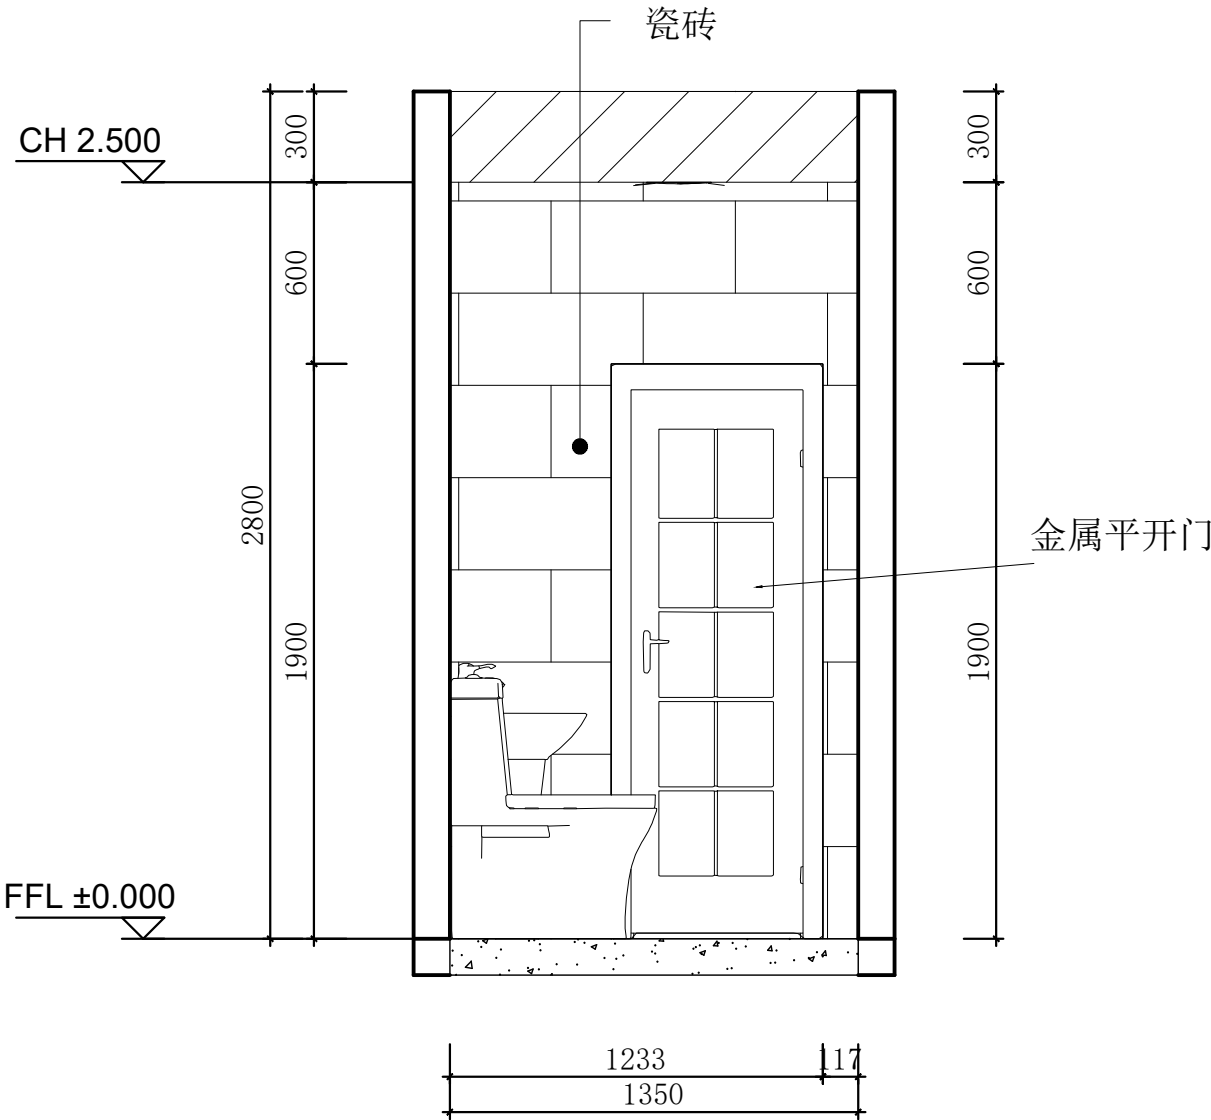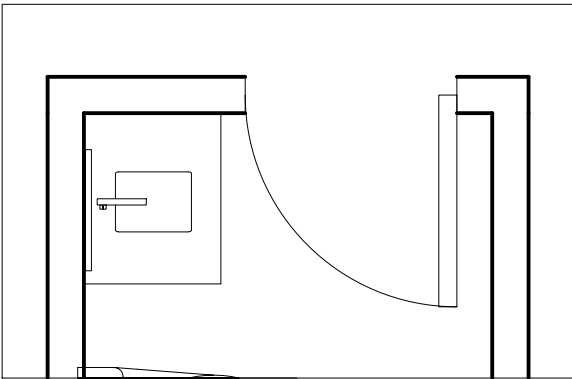

卫生间立面D(1:25)

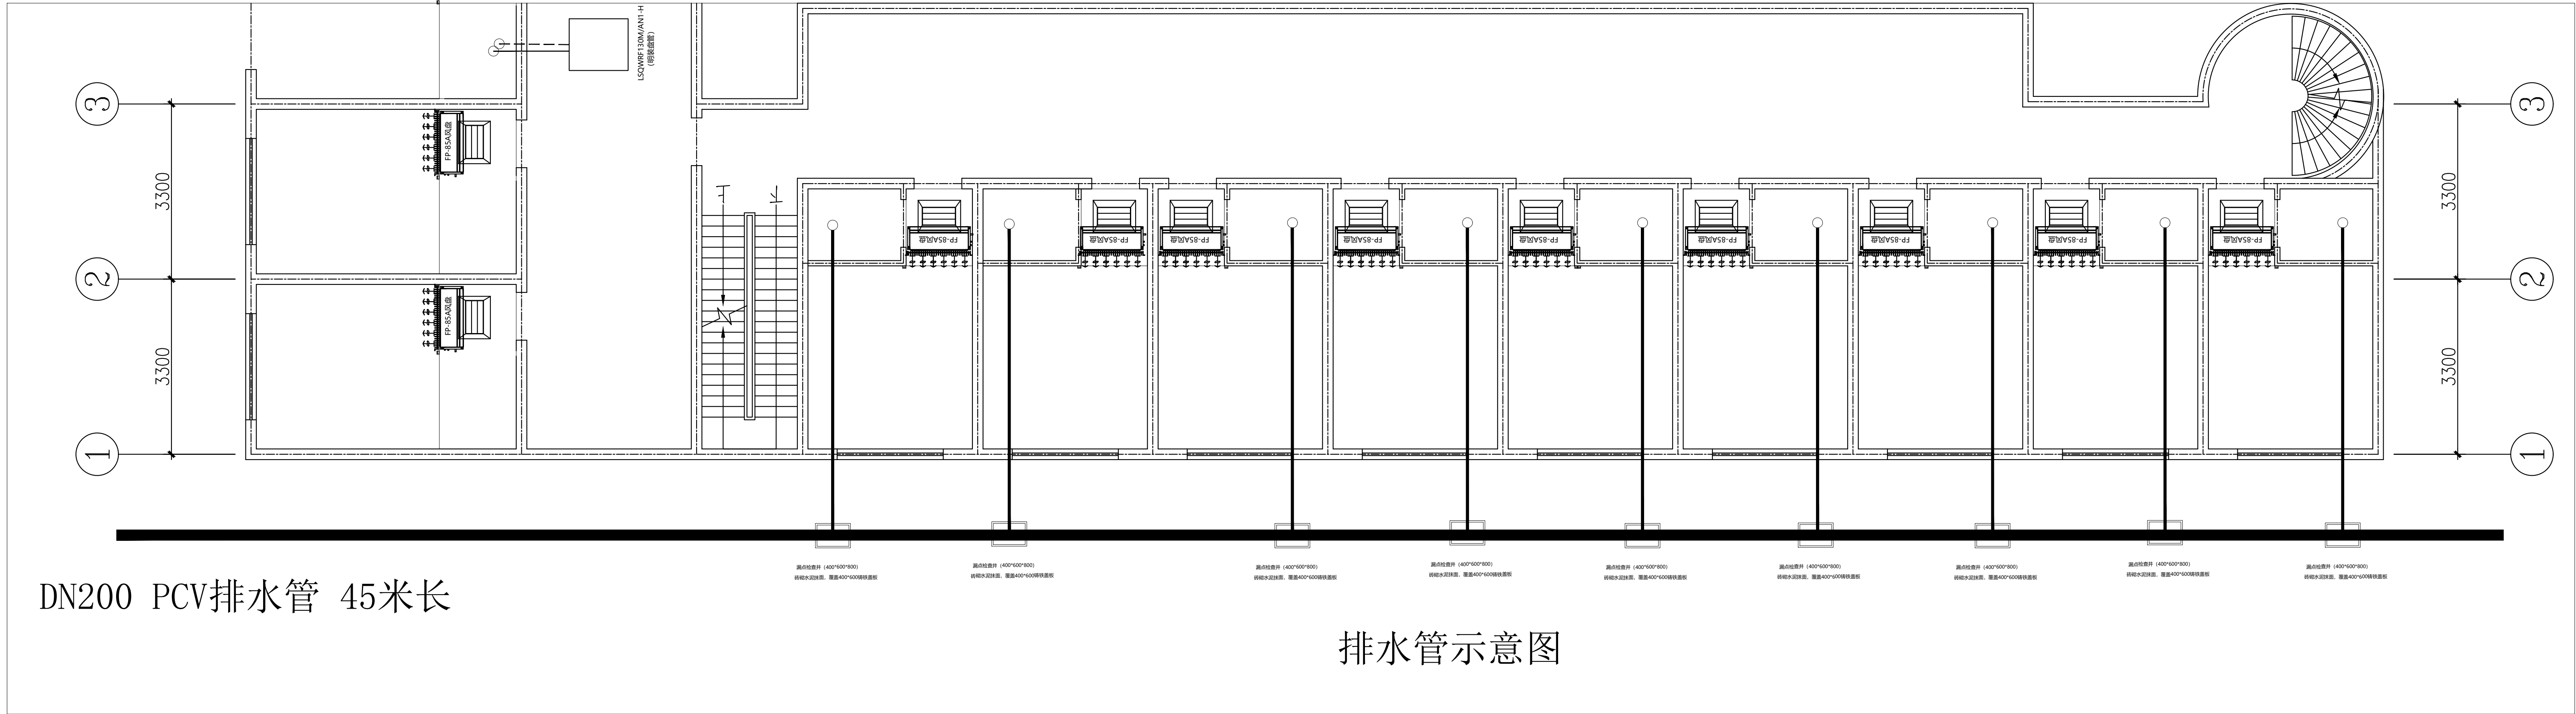

DN200 PCV排水管 45米长

排水管示意图



施工图所见即所得

项目名称: PROJECT NAME

图纸名称: DRAWING TITLE

排水管示意图

设计负责: DESIGNER: CHIEF

项目负责: PROJECT CHIEF

设计: CHIEF DESIGNER

制图: DRAWER

审核: APPROVER

比例: SCALE 1:25

日期: DATE

图号: DRAWING NO. EL-04

序号: NUMBER 14

修改: CHANGE

次数: TIME

日期: DATE

内容: CONTENT

备注: Notes

1. 本设计图纸版权归本公司所有, 未经本公司书面同意, 不得复印。

2. 本图纸应与说明、工地状况、建筑结构施工图及有图纸依体使用, 发现任何差异请立即通知设计者。

3. 切勿量度图纸, 应以图中所注尺寸为准, 最终尺寸需在现场校对准确。

4. 除特别注明外, 图中所有尺寸均为毫米单位。

5. 未签出图专用章, 图纸无效。