


临时停车场工程平面图

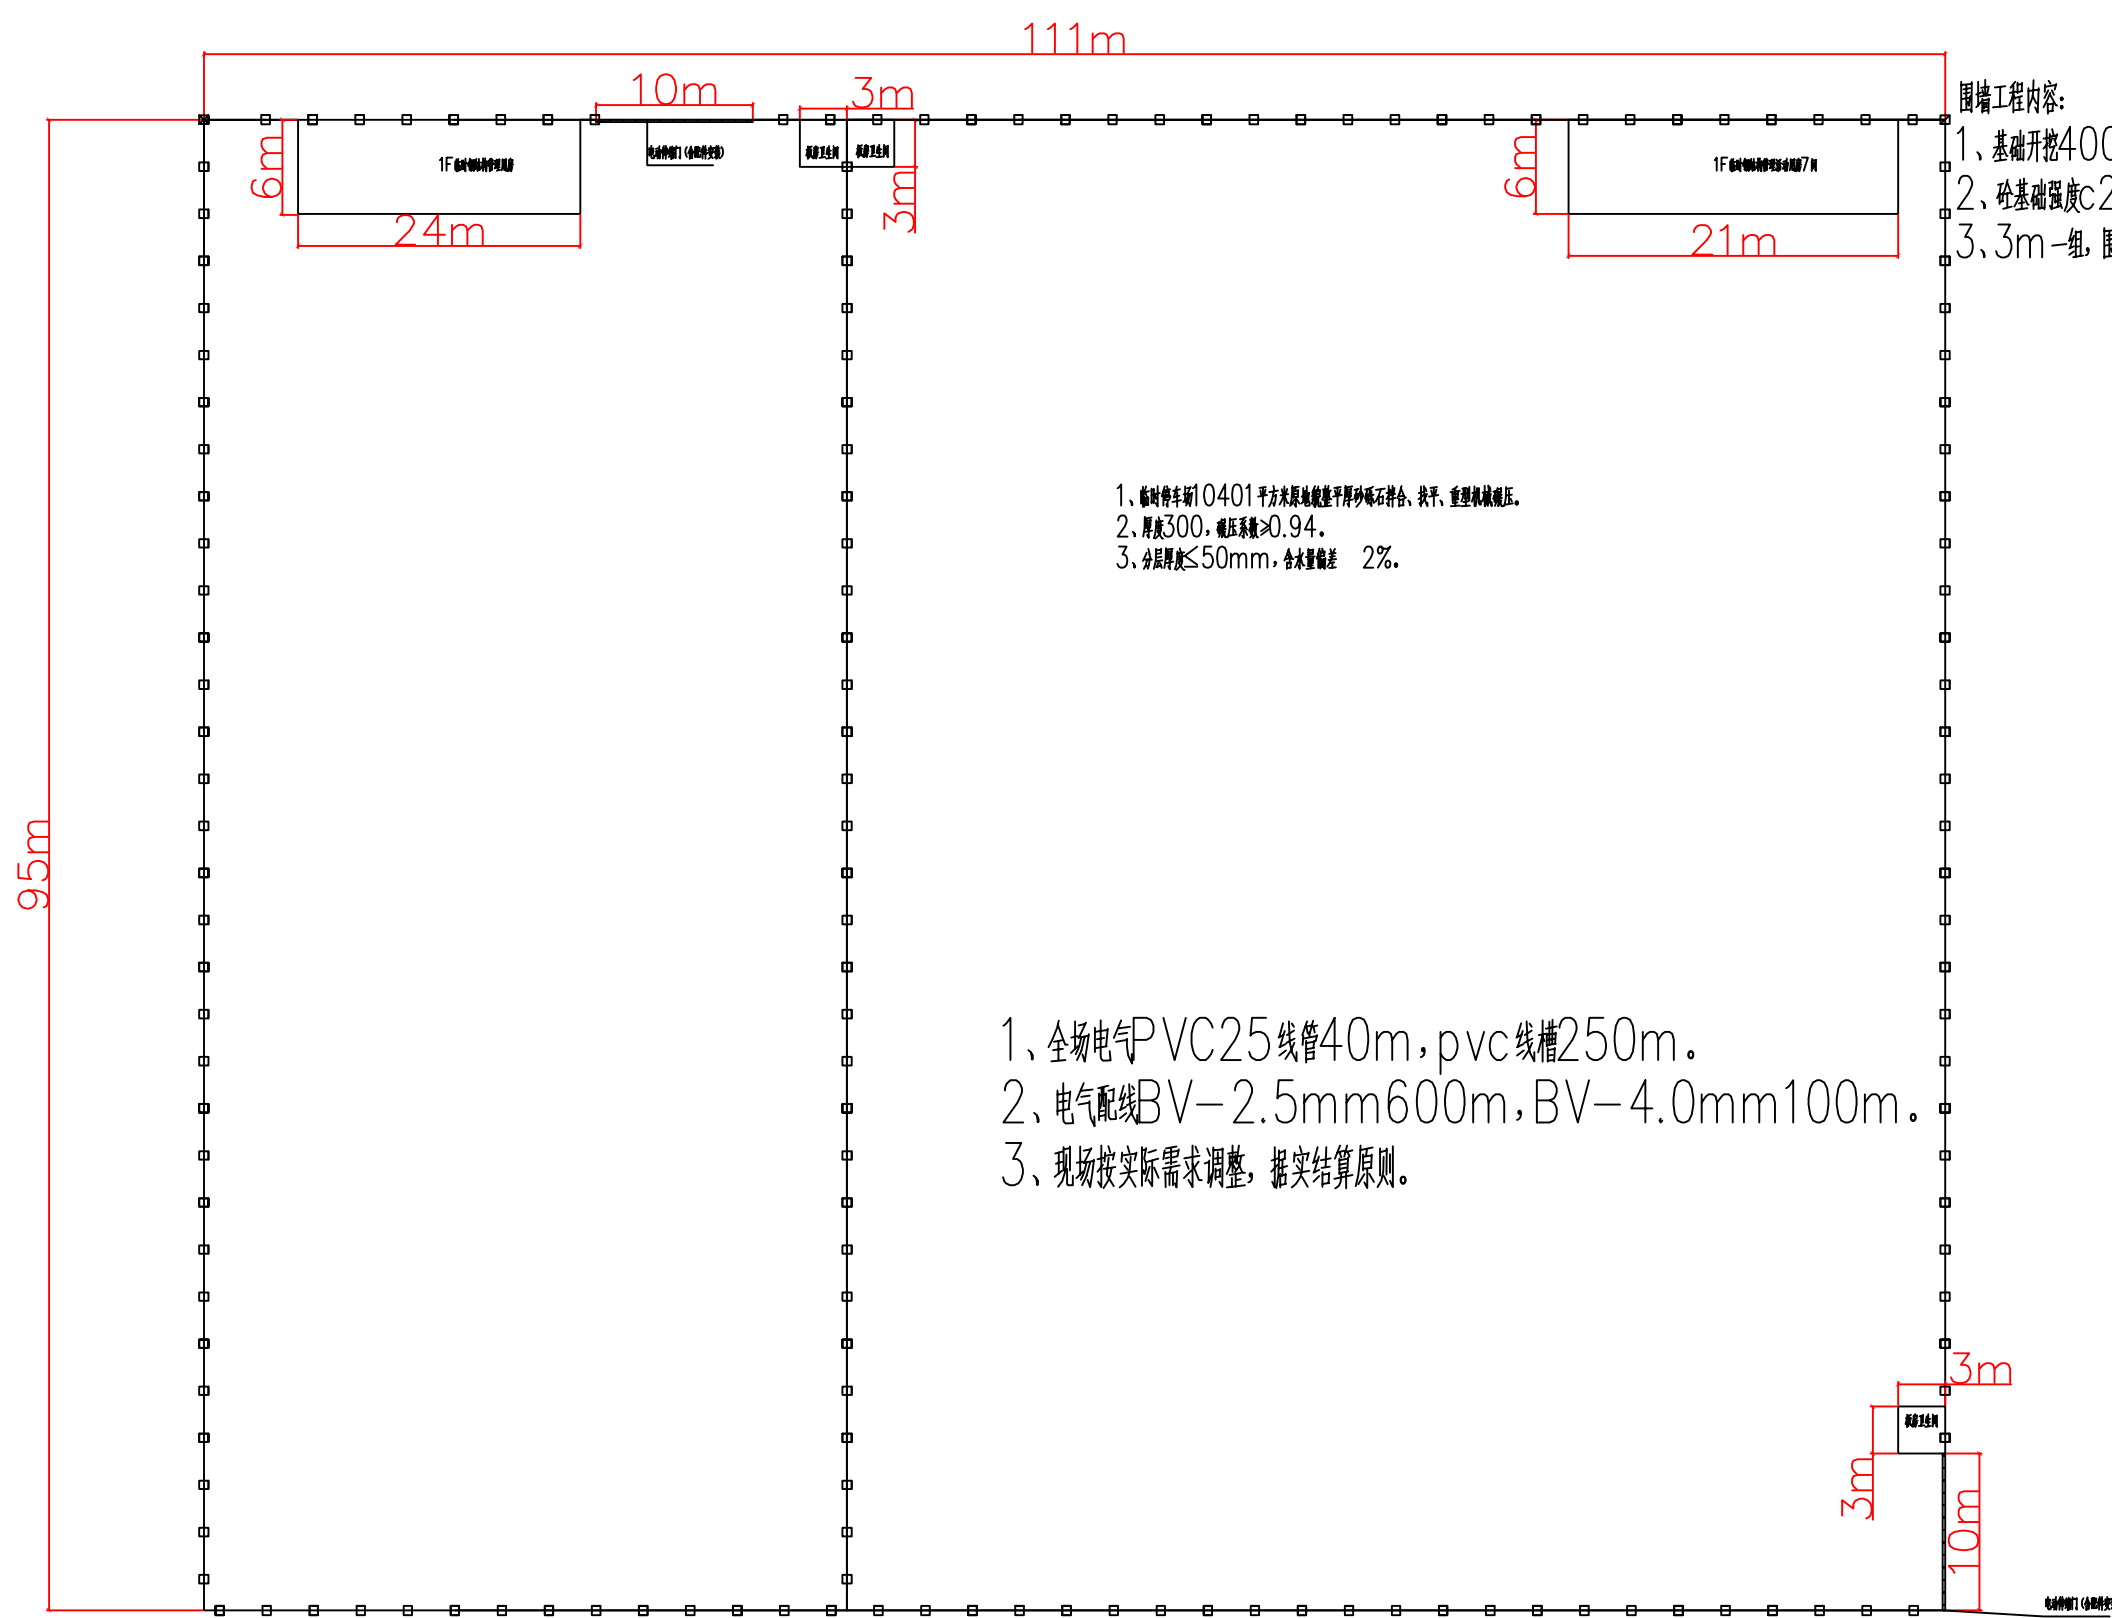

- 围墙工程内容:
- 1、基础开挖400*400*500。
 - 2、砼基础强度c20。
 - 3、3m一组，围网高度1.8m，立柱横杆 $\phi 48*1.2*2200$ 。

- 1、临时停车场10401平方米原地整平厚砂砾石拌合、找平、重型机械碾压。
- 2、厚度300，碾压系数 ≥ 0.94 。
- 3、分层厚度 $\leq 50\text{mm}$ ，含水量偏差 2%。

- 1、全场电气PVC25线管40m，pvc线槽250m。
- 2、电气配线BV-2.5mm600m，BV-4.0mm100m。
- 3、现场按实际需求调整，据实结算原则。