



图	日	名	注	号	图	日	名	注	号

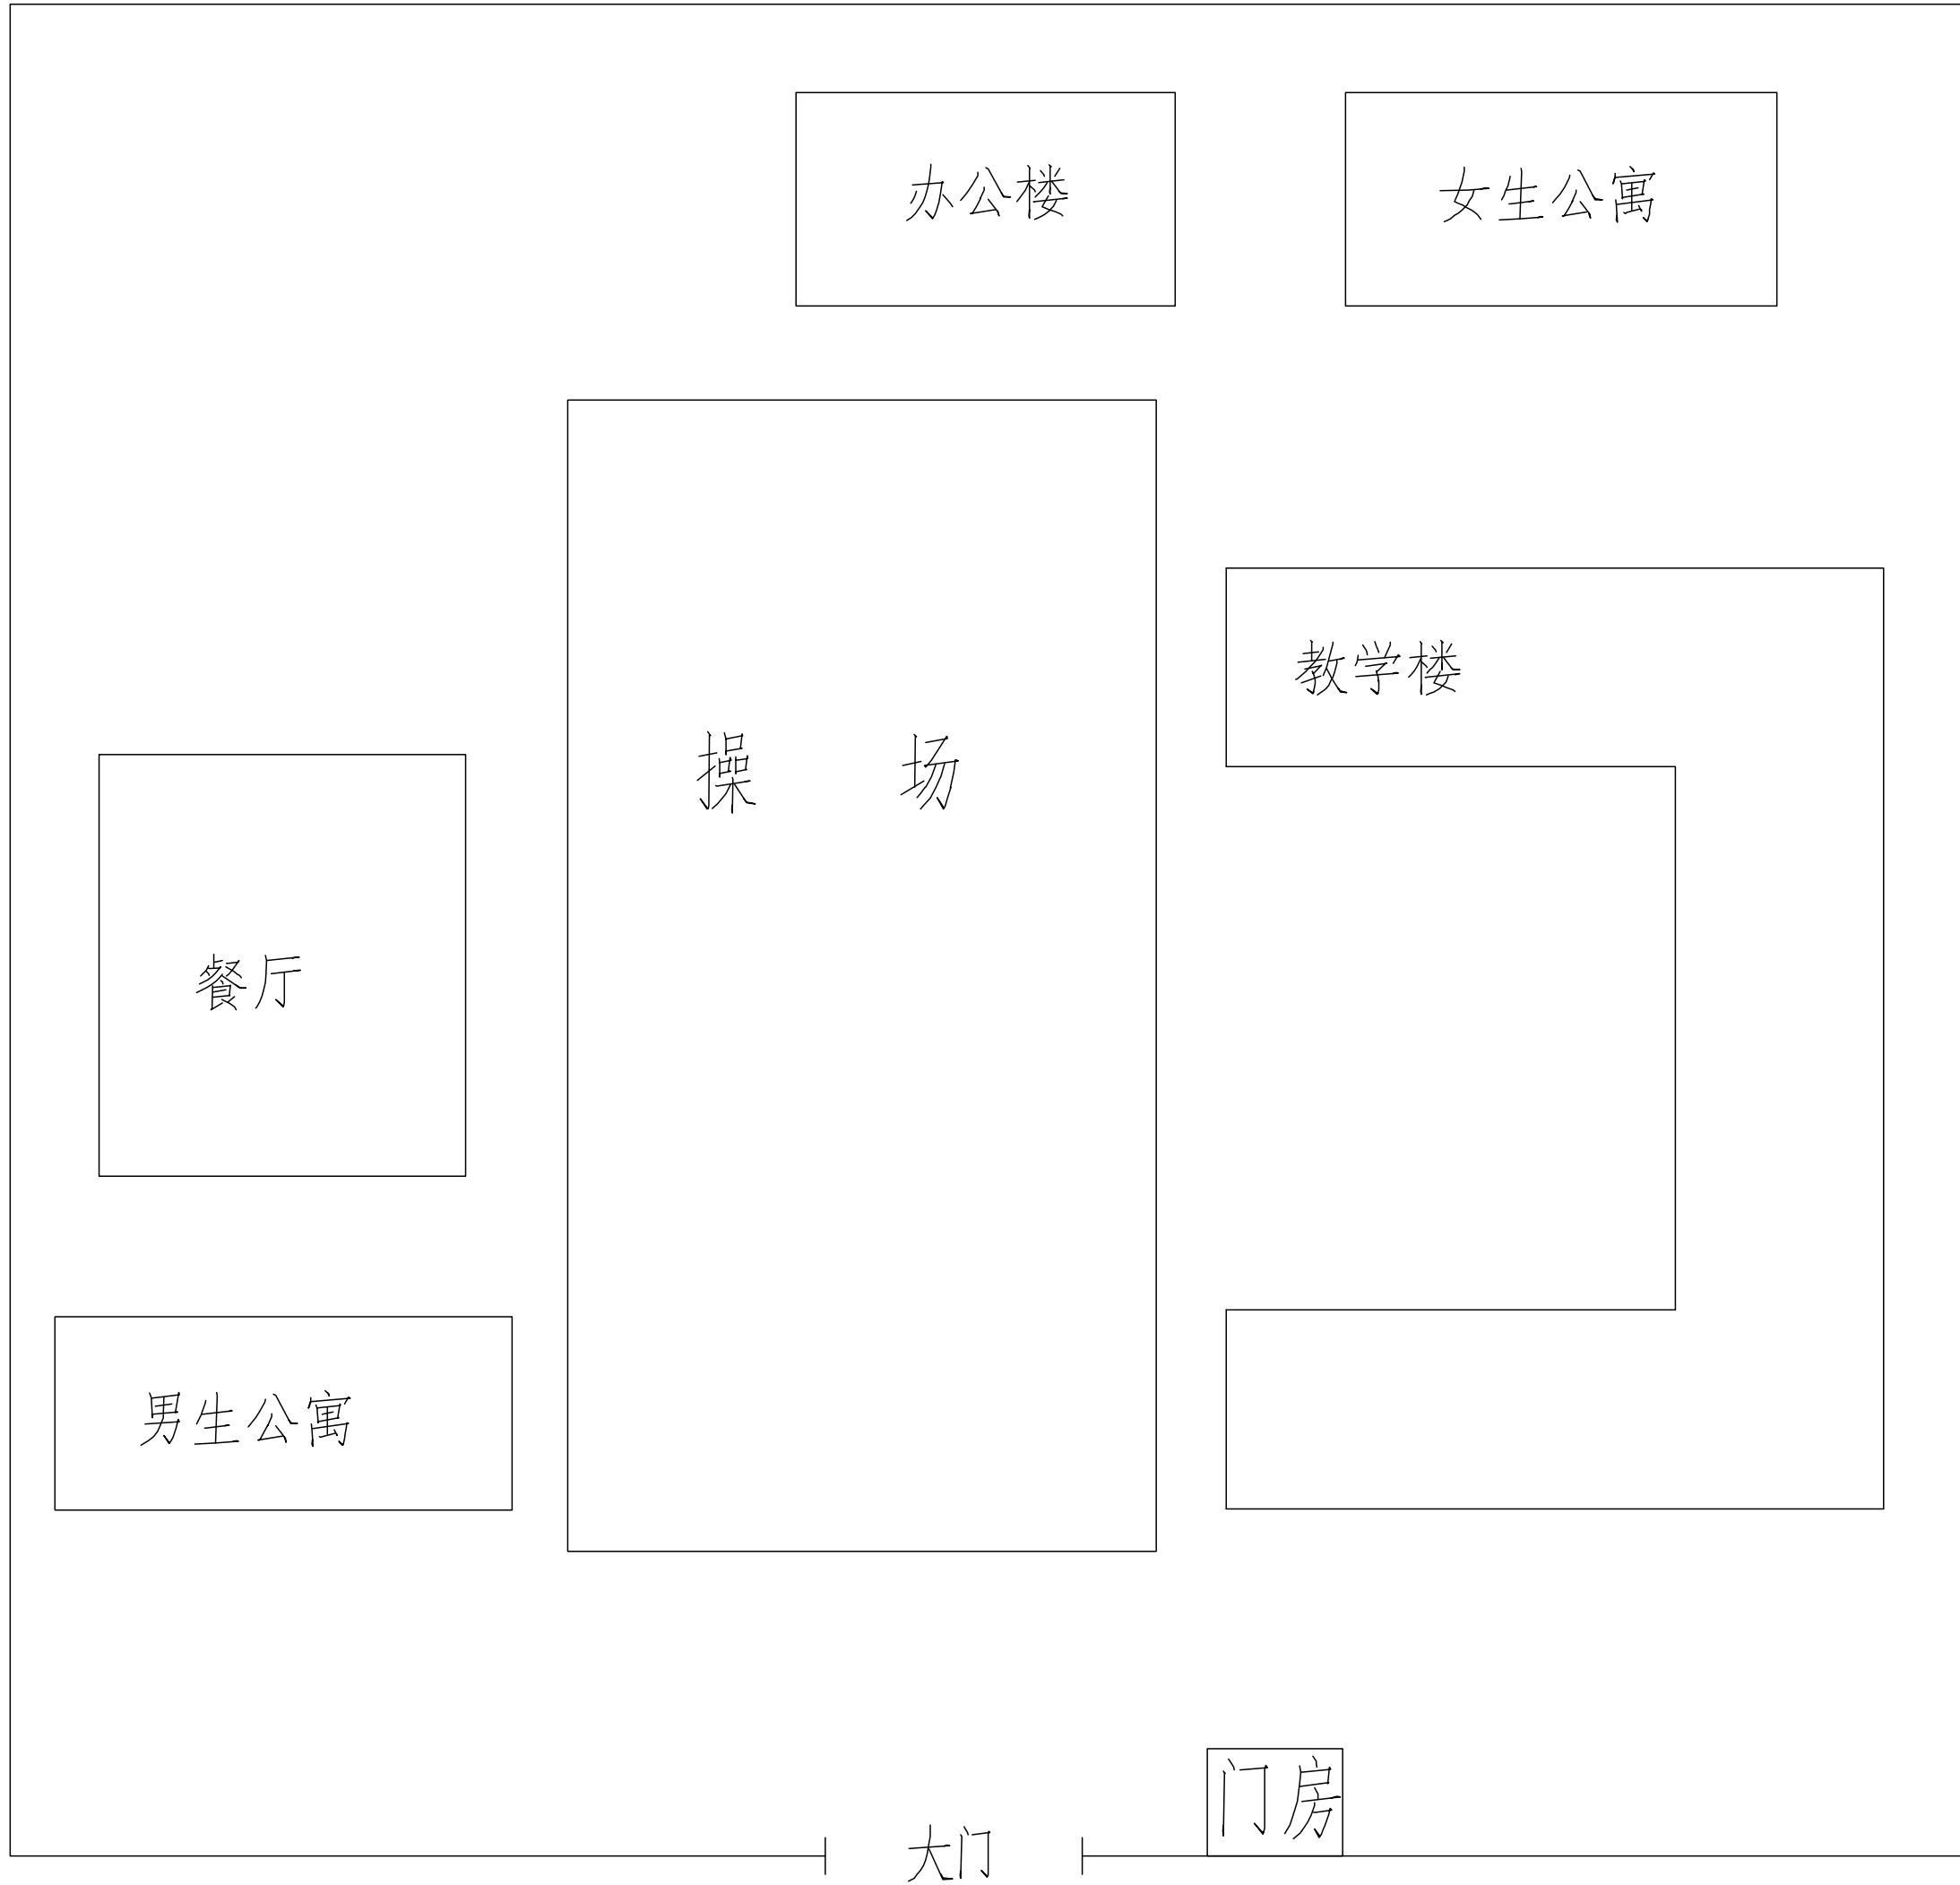

东上官初级中学总平面图

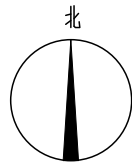

东上官初级中学建筑工程量清单					
序号	项目名称	项目特征描述 备注	单 位	数量	备注(施工部位)
1	防尘罩	304不锈钢，龙骨 大框架38*38， 小框架38*25， 管材2.5mm厚耐力板	m ²	26.5	水泵控制柜
2	标志牌	标识标牌	个	80	水泵、管道、 阀门等设备
		工作内容：			
		1. 选料			
		2. 标志牌制作			
		3. 雕凿			
		4. 镏字、喷字			
		5. 运输、安装			
3	防火门 闭门器	闭门器安装	个	1	消防控制室



中略设计有限责任公司
Zhonglu Design Co., Ltd.

资质证书编号：A3302182102
建筑行业乙级；市政行业乙级；电力行业乙级；
农林行业（农业建筑与发生态工程）专业乙级。

备注：

本图应经相关政府主管部门批准后方可生效使用。本图未经施工图审查公司审查合格后，不得用于现场施工，仅供业主建设投资前估算，建设造价之参考图。

图纸专用章：

注册师执业章：

工程名称：

东上官初级中学

建设单位：

消防整改—建筑工程


审 定	任凯凤	
工程负责人	任汉林	
专业负责人	任汉林	
审 核	任汉林	
校 对	顾诗源	

图 名：

总平面图及工程量清单

项目编号		
图 别	建 施	日 期
图 号	1	2025.9
版 本	第 1 版	

日期	
姓名	
专业	电气工程
日期	
姓名	
专业	工程造价

频阳小学建筑工程量清单				
序号	项目名称	项目特征描述	单 位	数量
	学校西侧车棚			
1	拆除车棚	1. 原有车棚拆除并垃圾外运 2. 运距: 10km	m ²	22.4
	3、4号楼			
2	钢梯	项目特征: 1. 钢材品种、规格: 100的方钢, 厚度3.75毫米, 花纹板厚度, 5毫米 160的槽钢, 厚度, 5.5毫米 2. 钢梯形式: 踏步式 3. 刷漆遍数、高度: 新做护栏并刷漆, 护栏高1m, 长21m 工作内容: 1. 拼装 2. 吊装就位 3. 安装 4. 探伤 5. 补刷油漆	t	2.245
	5号楼地下室			
3	防火门闭门器	闭门器安装	个	7
4	防火门顺序器	顺序器安装	个	4
5	标志牌	防火门标识标牌 4*8cm 工作内容: 1. 选料 2. 标志牌制作 3. 雕凿 4. 镏字、喷字 5. 运输、安装 6. 刷油漆	个	12
	餐厅			
6	更换钢质防火窗	项目特征: 1. 新换钢质防火窗: 1740*1770mm, 达到3C认证 2. 洞口修补 3. 拆除原有窗 工作内容: 1. 拆除 2. 控制扬尘 3. 清理 4. 建渣场内运输	樘	1

频阳小学建筑工程量清单				
序号	项目名称	项目特征描述	单 位	数量
7	更换钢质防火窗	项目特征: 1. 新换钢质防火窗: 1760*2660mm, 达到3C认证 2. 洞口修补 3. 拆除原有窗 工作内容: 1. 拆除 2. 控制扬尘 3. 清理 4. 建渣场内运输	樘	1
	消防			
8	标志牌	标识标牌 4*8cm 工作内容: 1. 选料 2. 标志牌制作 3. 雕凿 4. 镏字、喷字 5. 运输、安装 6. 刷油漆	个	50
9	防尘罩	1. 304不锈钢, 龙骨大框架 38*38, 小框架38*25, 管材2.5mm厚耐力板	m ²	26.5
	室外			
10	标志牌	标识标牌 4*8cm 工作内容: 1. 选料 2. 标志牌制作 3. 雕凿 4. 镏字、喷字 5. 运输、安装 6. 刷油漆	个	50



中略设计有限责任公司
Zhonglu Design Co., Ltd.

资质证书编号: A3302182102
建筑行业乙级; 市政行业乙级; 电力行业乙级;
农林行业《农业设施开发工程》专业乙级。

备注:

本图应经相关政府主管部门批准后方可生效使用。本图未经施工图审查公司审查合格后, 不得用于现场施工, 仅供业主建设投资前估算, 建设造价之参考图。

图纸专用章:

注册师执业章:

工程名称:

频阳小学

建设单位:

消防整改— 建筑工程



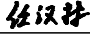
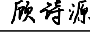
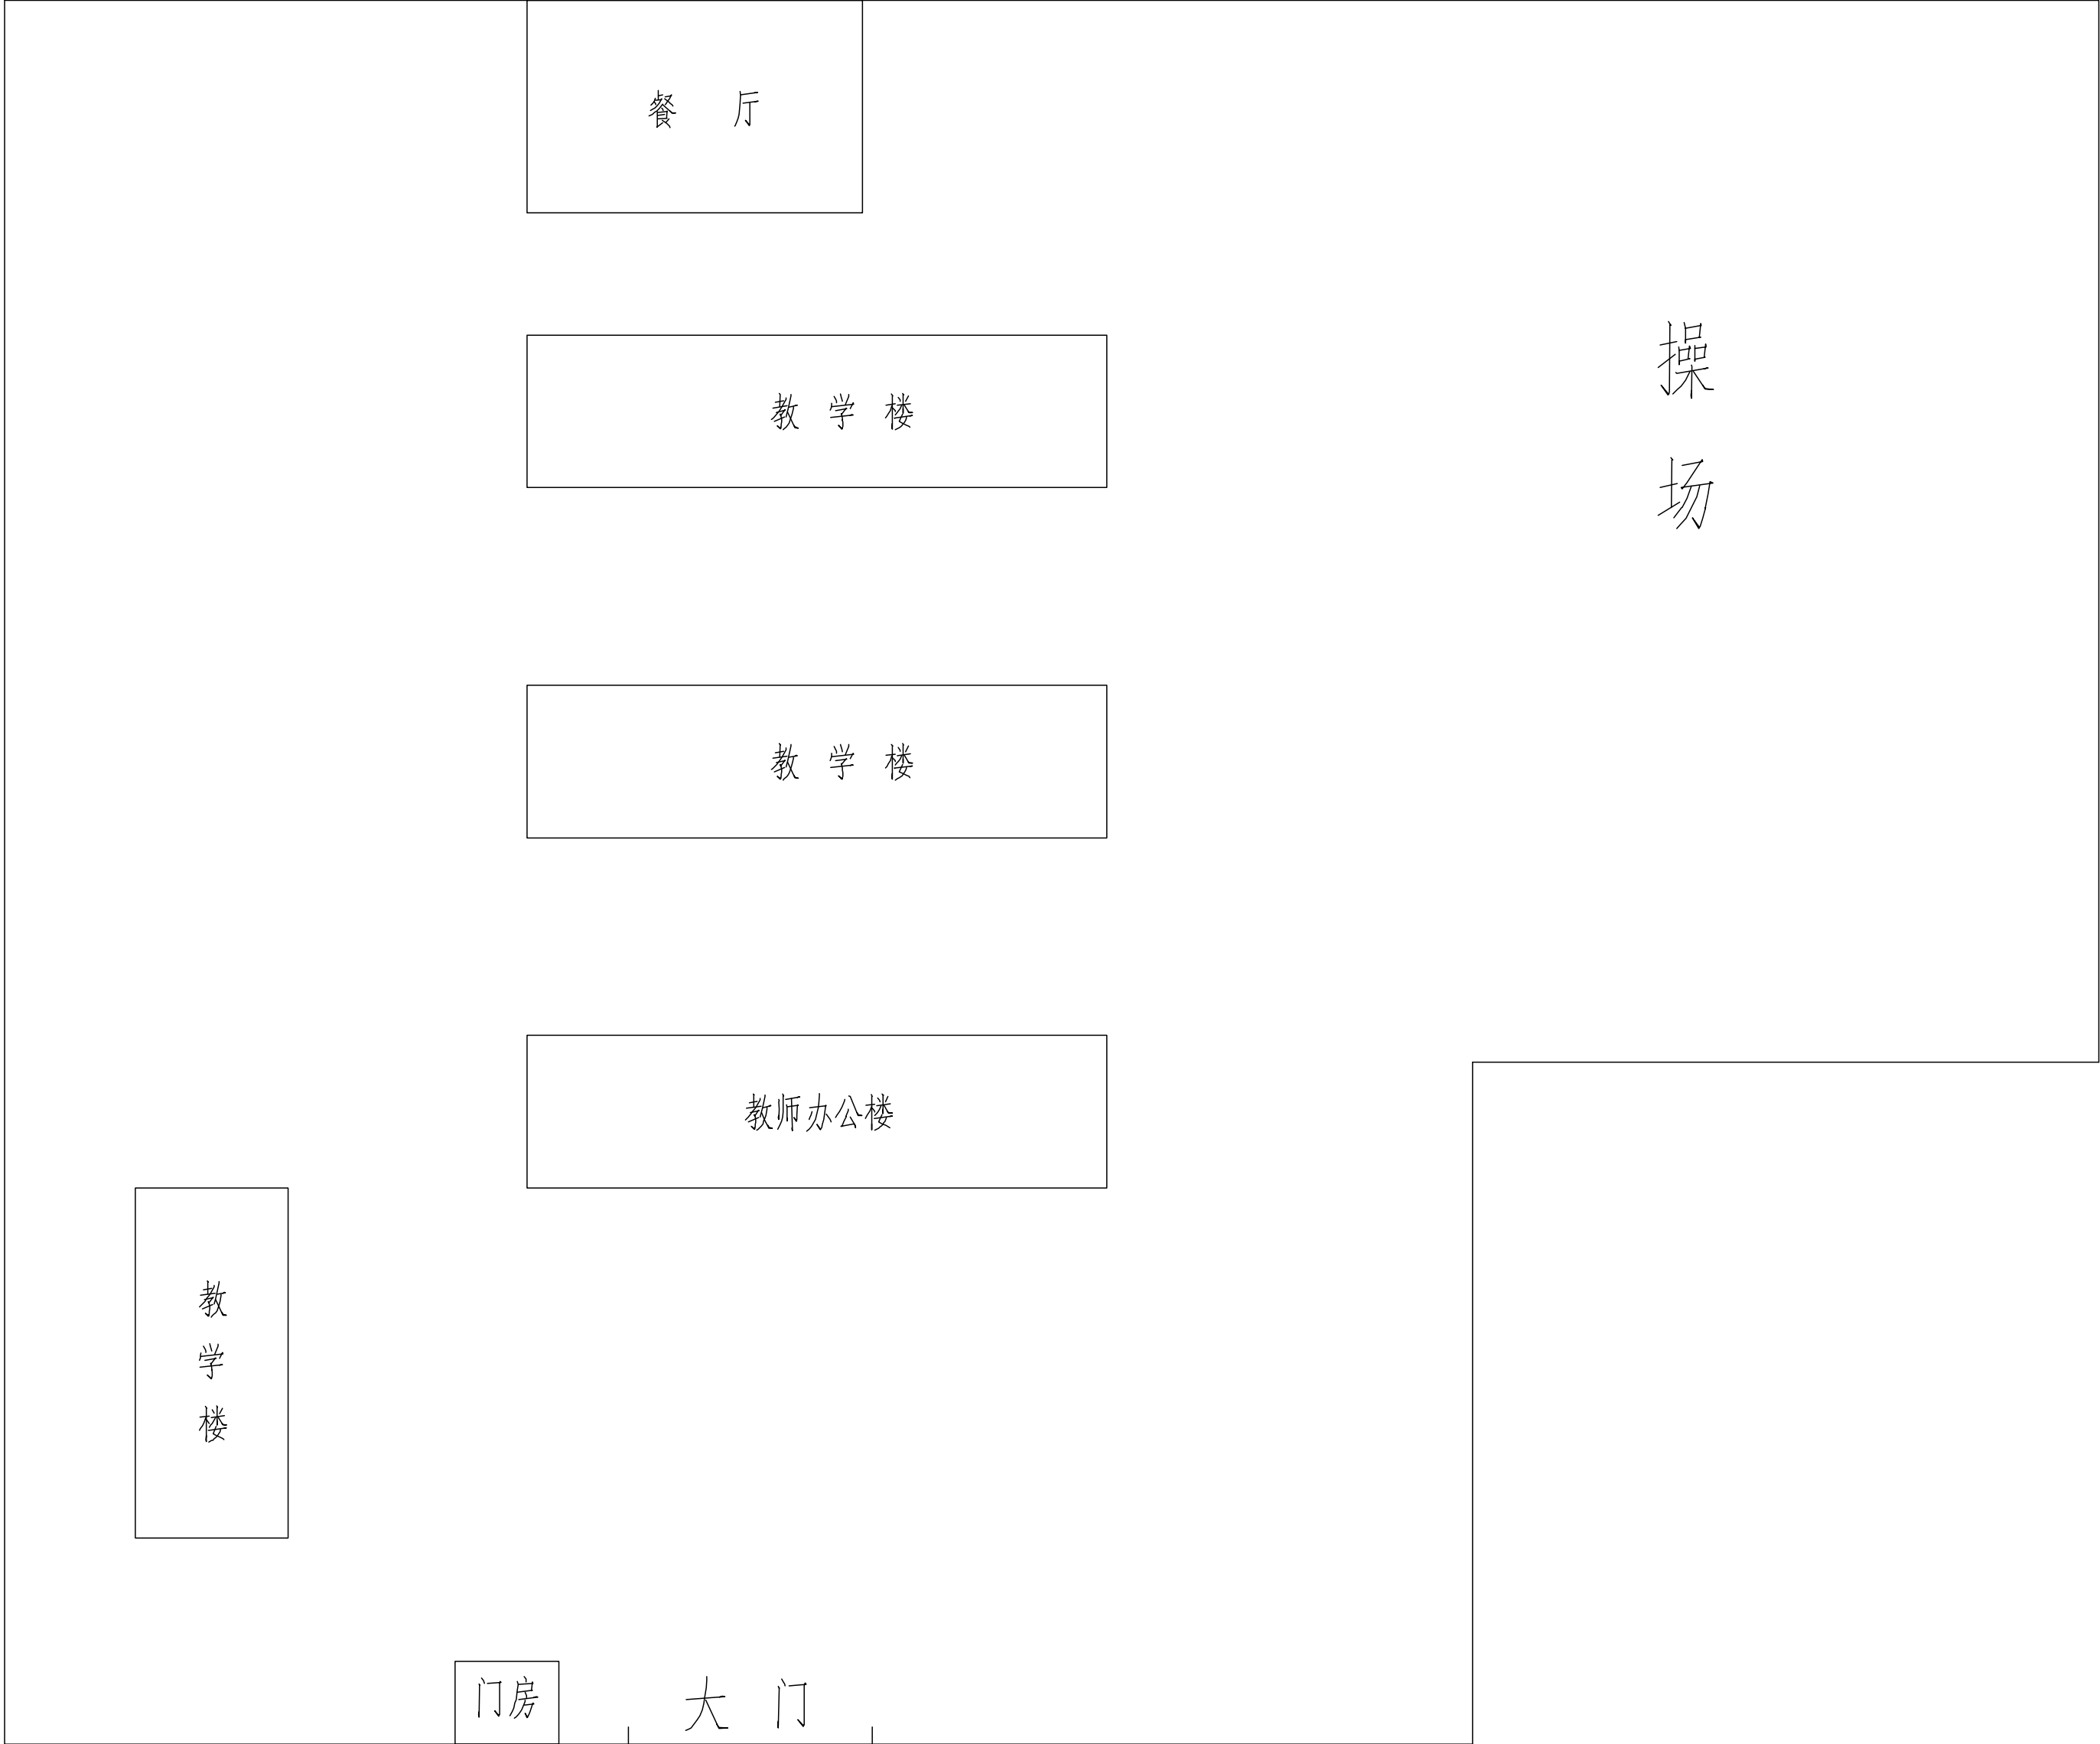
审 定	任凯凤	
工程负责人	任汉林	
专业负责人	任汉林	
审 核	任汉林	
校 对	顾诗源	

图 名:

建筑工程量清单

项目编号		
图 别	建 施	日 期
图 号	1	2025.9
版 本	第 1 版	

图	号	名
建	施	日
图	号	名
建	施	日
图	号	名
建	施	日
图	号	名
建	施	日
图	号	名
建	施	日

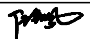

频阳小学总平面图



中略设计有限责任公司

Zhonglu Design Co., Ltd.

资质证书编号: A33010210

建筑行业乙级; 市政行业乙级; 电力行业乙级;

农林行业《农业设施开发工程(工程)》专业乙级。

备注:

本图应经相关政府主管部门批准后方可生效使用。本图未经施工图审查公司审查合格后, 不得用于现场施工, 仅供业主建设投资前估算, 建设造价之参考图。

图纸专用章:

注册师执业章:

工程名称:

频阳小学

建设单位:

消防整改一 建筑工程




审 定	任凯凤	
工程负责人	任汉林	
专业负责人	任汉林	
审 核	任汉林	
校 对	顾诗源	

图 名:


总平面图

项目编号		
图 别	建 施	日 期
图 号	2	2025.9
版 本	第 1 版	


专业	姓名	日期
建筑		
结构		
电气		
暖通		
给排水		
其他		

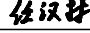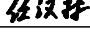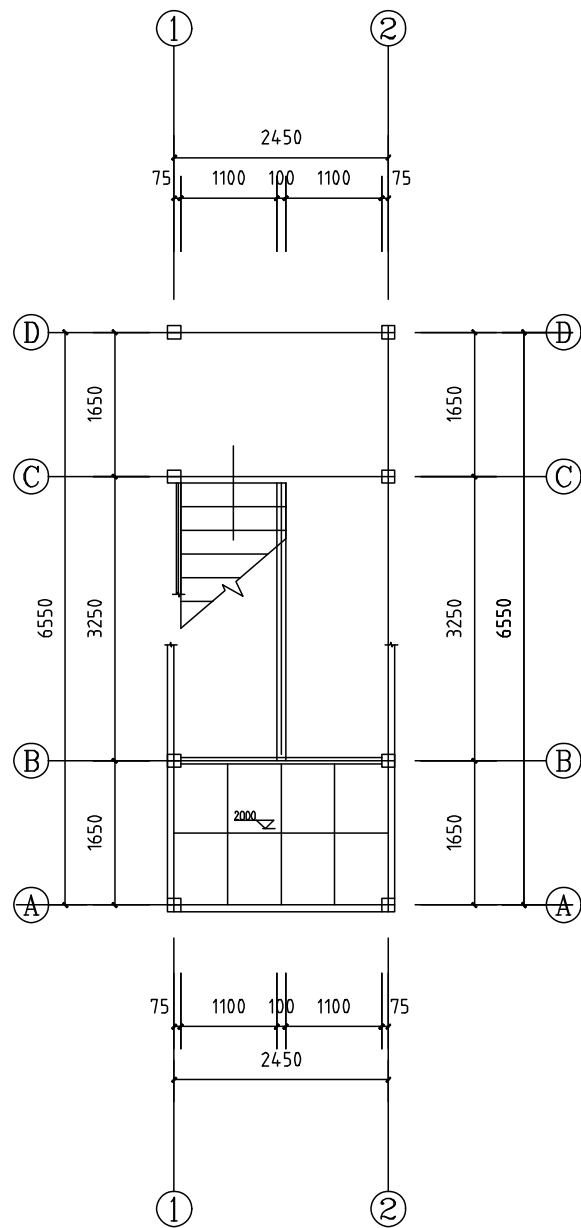


一层平面图

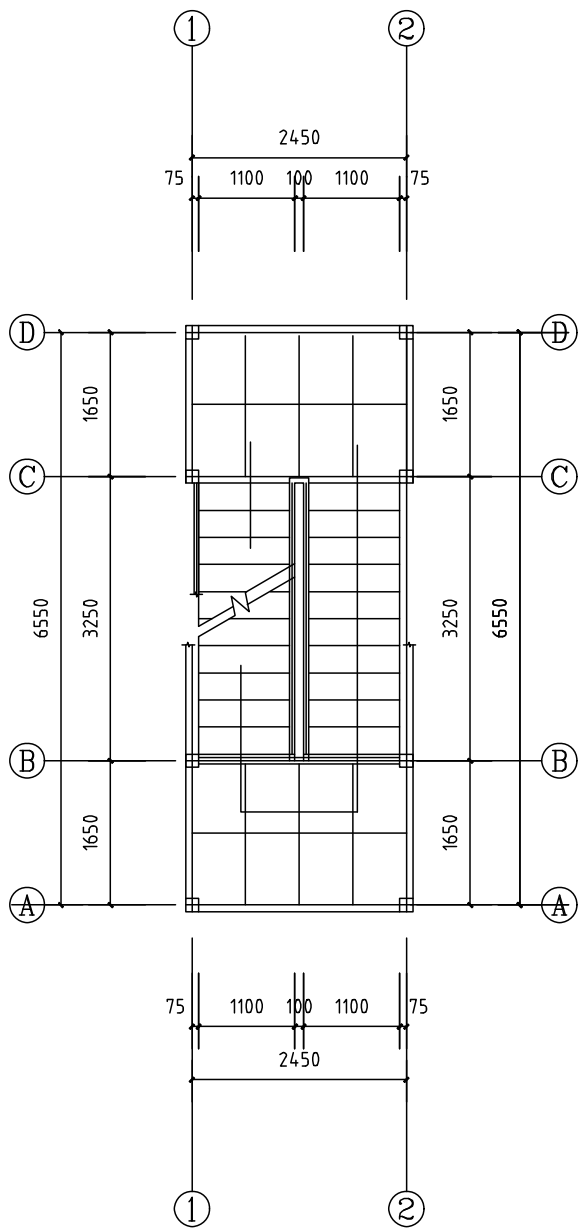

二~四层平面图

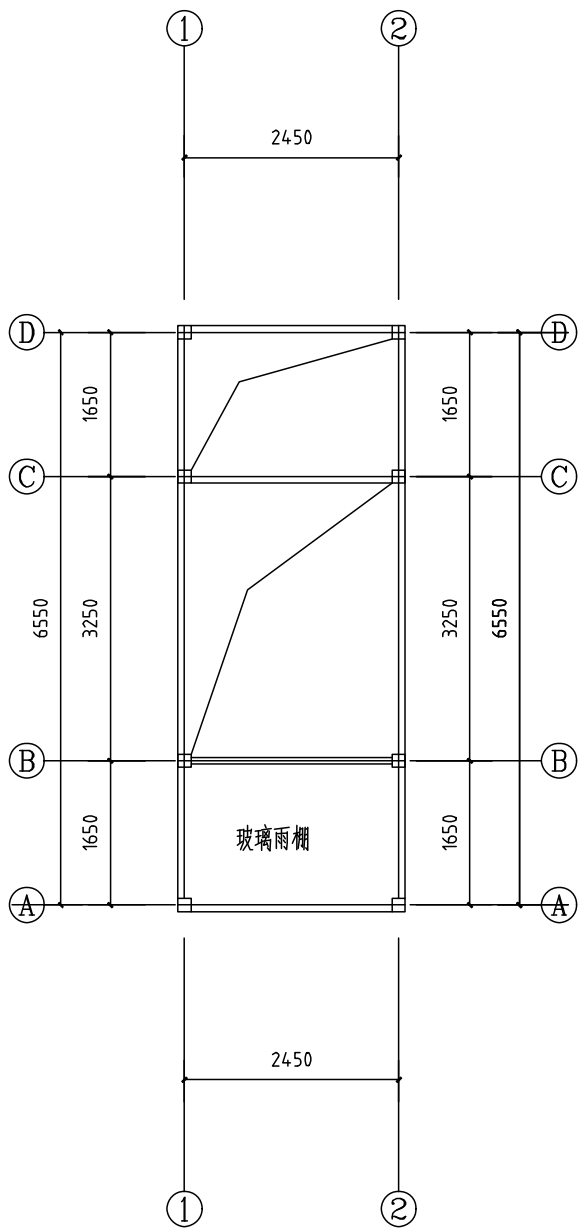

屋面平面图

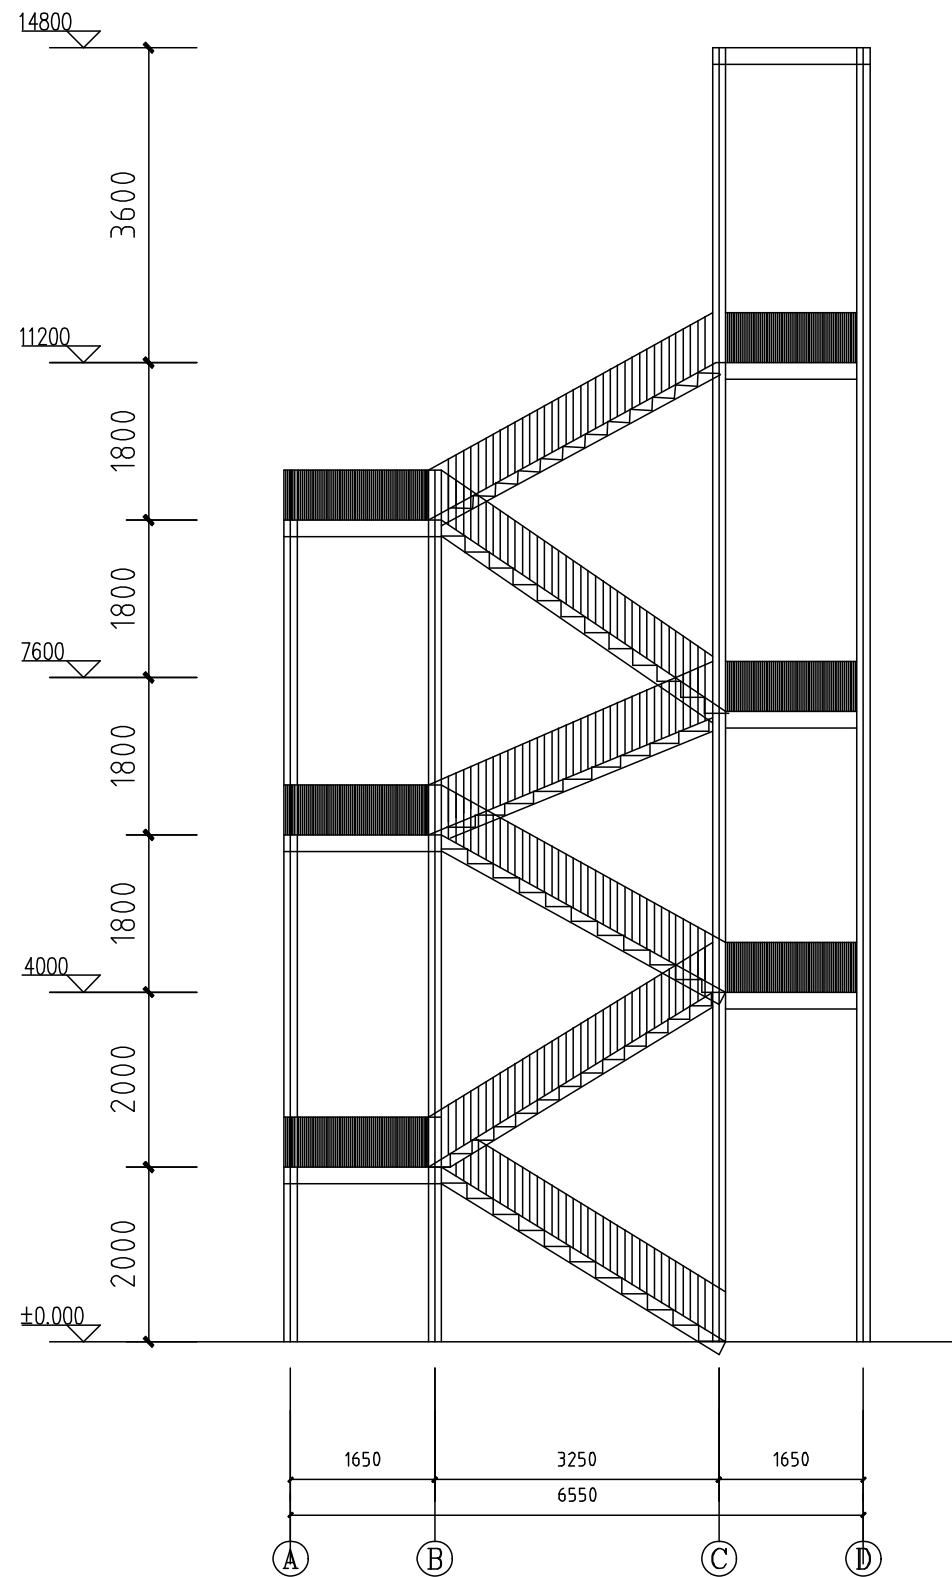

剖面图

说明：

- 1、楼梯柱为150*150*10方柱。
- 2、楼梯梁为200*73*7槽钢。
- 3、休息平台梁为200*73*7槽钢。
- 4、楼梯踏步及休闲平台采用5mm厚花纹钢板。
- 5、屋面雨棚采用6+6夹胶玻璃雨棚。
- 6、防护栏杆高度1200mm,主龙骨40*60*3方管，次龙骨25*25*2方管。



中略设计有限责任公司

Zhonglu Design Co., Ltd.

资质证书编号：A3302182102

建筑行业乙级；市政行业乙级；电力行业乙级；

农林行业（农业建筑规划类工程）专业乙级。

备注：

本图应经相关政府主管部门批准后方可生效使用。本图未经施工图审查公司审查合格后，不得用于现场施工，仅供业主建设投资前估算，建设造价之参考图。

图纸专用章：

注册师执业章：

工程名称：

频阳小学

建设单位：

消防整改—建筑工程

审 定	任凯凤	
工程负责人	任汉林	
专业负责人	任汉林	
审 核	任汉林	
校 对	顾诗源	

图 名：


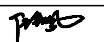

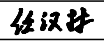

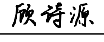
钢构楼梯平面、剖面图

项目编号		
图 别	建 施	日 期
图 号	3	2025.9
版 本	第 1 版	


编 号					
姓 名					
专 业					
工 种					
姓 名					
专 业					
工 种					

荆山学校建筑工程量清单					
序号	项目名称	项目特征描述	单 位	数量	备注(施工部位)
1	钢质防火门	项目特征：	m ²	3.02	综合办公楼
		1. 门类型: 甲级钢质防火门			
		(包含闭门器、顺序器) , 达到3C认证			
		2. 框材质、外围尺寸: 2080*1450mm			
		工作内容：			
		1. 门(含框) 安装			
		2. 玻璃安装			
		3. 五金安装			
		4. 嵌缝打胶			
		5. 刷防护材料			
2	钢质防火门	项目特征：	m ²	5.97	综合办公楼
		1. 门类型: 甲级钢质防火门(包含闭门器、			
		顺序器) , 达到3C认证			
		2. 框材质、外围尺寸:			
		2060*1450mm			
		工作内容：			
		1. 门(含框) 安装			
		2. 玻璃安装			
		3. 五金安装			
		4. 嵌缝打胶			
3	实心砖墙 (3.4*14m)	项目特征：	m ²	11.42	综合办公楼
		5. 刷防护材料			
		1. 砖品种、规格、强度等级: 标准砖			
		2. 墙体厚度: 240			
		工作内容：			
		1. 砂浆制作			
		2. 砌砖			
		3. 刮缝			
		4. 墙体顶缝、侧缝填塞处理			
4	墙、柱面一般抹灰	项目特征：	m ²	95.2	综合办公楼
		1. 各层厚度、材料种类及强度等级:			
		16 厚水泥砂浆粉刷			
		2. 面层处理方式: 乳胶漆两遍			
		工作内容：			
		1. 清理基层			
		2. 砂浆制作			
		3. 分层抹灰			
		4. 面层处理			
		5. 勾分格缝			
5	实心砖墙 (4*2.5m)	项目特征：	m ³	2.4	储油间
		1. 砖品种、规格、强度等级: 标准砖			
		2. 墙体厚度: 240			
		工作内容：			
		1. 砂浆制作			
		2. 砌砖			
		3. 刮缝			
		4. 墙体顶缝、侧缝填塞处理			
		项目特征：			
6	墙、柱面一般抹灰	1. 各层厚度、材料种类及强度等级:	m ²	20	储油间
		16 厚水泥砂浆粉刷			
		2. 面层处理方式: 乳胶漆两遍			
		工作内容：			
		1. 清理基层			
		2. 砂浆制作			
		3. 分层抹灰			
		4. 面层处理			
		5. 勾分格缝			


荆山学校建筑工程量清单					
序号	项目名称	项目特征描述	单 位	数量	备注(施工部位)
7	钢质防火门	项目特征:	m ²	3.03	高位水箱间
		1. 门类型: 甲级钢质防火门			
		(包含闭门器、顺序器) , 达到3C 认证			
		2. 框材质、外围尺寸: 1500*2020mm			
		工作内容:			
		1. 门(含框) 安装			
		2. 玻璃安装			
		3. 五金安装			
		4. 嵌缝打胶			
5. 刷防护材料					
8	实心砖墙 (9*3.5m)	项目特征:	m ³	7.56	综合楼
		1. 砖品种、规格、强度等级: 标准砖			
		2. 墙体厚度: 240			
		工作内容:			
		1. 砂浆制作			
		2. 砌砖			
		3. 刮缝			
		4. 墙体顶缝、侧缝填塞处理			
		9			
1. 各层厚度、材料种类及强度等级: 16 厚水泥砂浆粉刷					
2. 面层处理方式: 乳胶漆两遍					
工作内容:					
1. 清理基层					
2. 砂浆制作					
3. 分层抹灰					
4. 面层处理					
5. 勾分格缝					
10	防火门闭门器 (闭门器杆长约44.5cm)	闭门器安装	个	12	
11	防火门顺序器	顺序器安装	个	6	
12	标志牌	标识标牌	个	10	
		工作内容:			
		1. 选料			
		2. 标志牌制作			
		3. 雕凿			
		4. 镌字、喷字			
		5. 运输、安装			
		6. 刷油漆			
13	钢质防火门	项目特征:	m ²	4.03	餐厅
		1. 门类型: 甲级钢质防火门(包含闭门器、 顺序器) , 达到3C 认证			
		2. 框材质、外围尺寸: 1800*2240mm			
		工作内容:			
		1. 门(含框) 安装			
		2. 玻璃安装			
		3. 五金安装			
		4. 嵌缝打胶			
		5. 刷防护材料			
14	钢质防火门	项目特征:	m ²	1.92	消防控制室
		1. 门类型: 甲级钢质防火门(包含闭门器、 顺序器) , 达到3C 认证			
		2. 框材质、外围尺寸: 930*2060mm			
		工作内容:			
		1. 门(含框) 安装			
		2. 玻璃安装			
		3. 五金安装			
		4. 嵌缝打胶			
		5. 刷防护材料			



<div><p>中略设计有限责任公司</p><p>Zhonglu Design Co., Ltd.</p><p>资质证书编号: A33010210</p><p>建筑行业乙级; 市政行业乙级; 电力行业乙级;</p><p>以转行业《企业信用等级证书》(甲)专业乙级。</p></div>		
备注：		
本图应经相关政府主管部门批准后方可生效使用。本图未经施工图审查公司审查合格后, 不得用于现场施工, 仅供业主建设投资前估算, 建设造价之参考图。		
图纸专用章：		
注册师执业章：		
工程名称：		
荆山学校		
建设单位：		
消防整改— 建筑工程		
审 定	任凯凤	
工程负责人	任汉林	
专业负责人	任汉林	
审 核	任汉林	
校 对	顾诗源	
图 名：		
工程量清单		
项目编号		
图 别	建 施	日 期
图 号	1	2025.9
版 本	第 1 版	


姓名	姓名	姓名	姓名
性别	性别	性别	性别
年龄	年龄	年龄	年龄
职业	职业	职业	职业
住址	住址	住址	住址
联系电话	联系电话	联系电话	联系电话
电子邮箱	电子邮箱	电子邮箱	电子邮箱
身份证号	身份证号	身份证号	身份证号
银行卡号	银行卡号	银行卡号	银行卡号
支付宝账号	支付宝账号	支付宝账号	支付宝账号
微信支付账号	微信支付账号	微信支付账号	微信支付账号
其他联系方式	其他联系方式	其他联系方式	其他联系方式
备注	备注	备注	备注

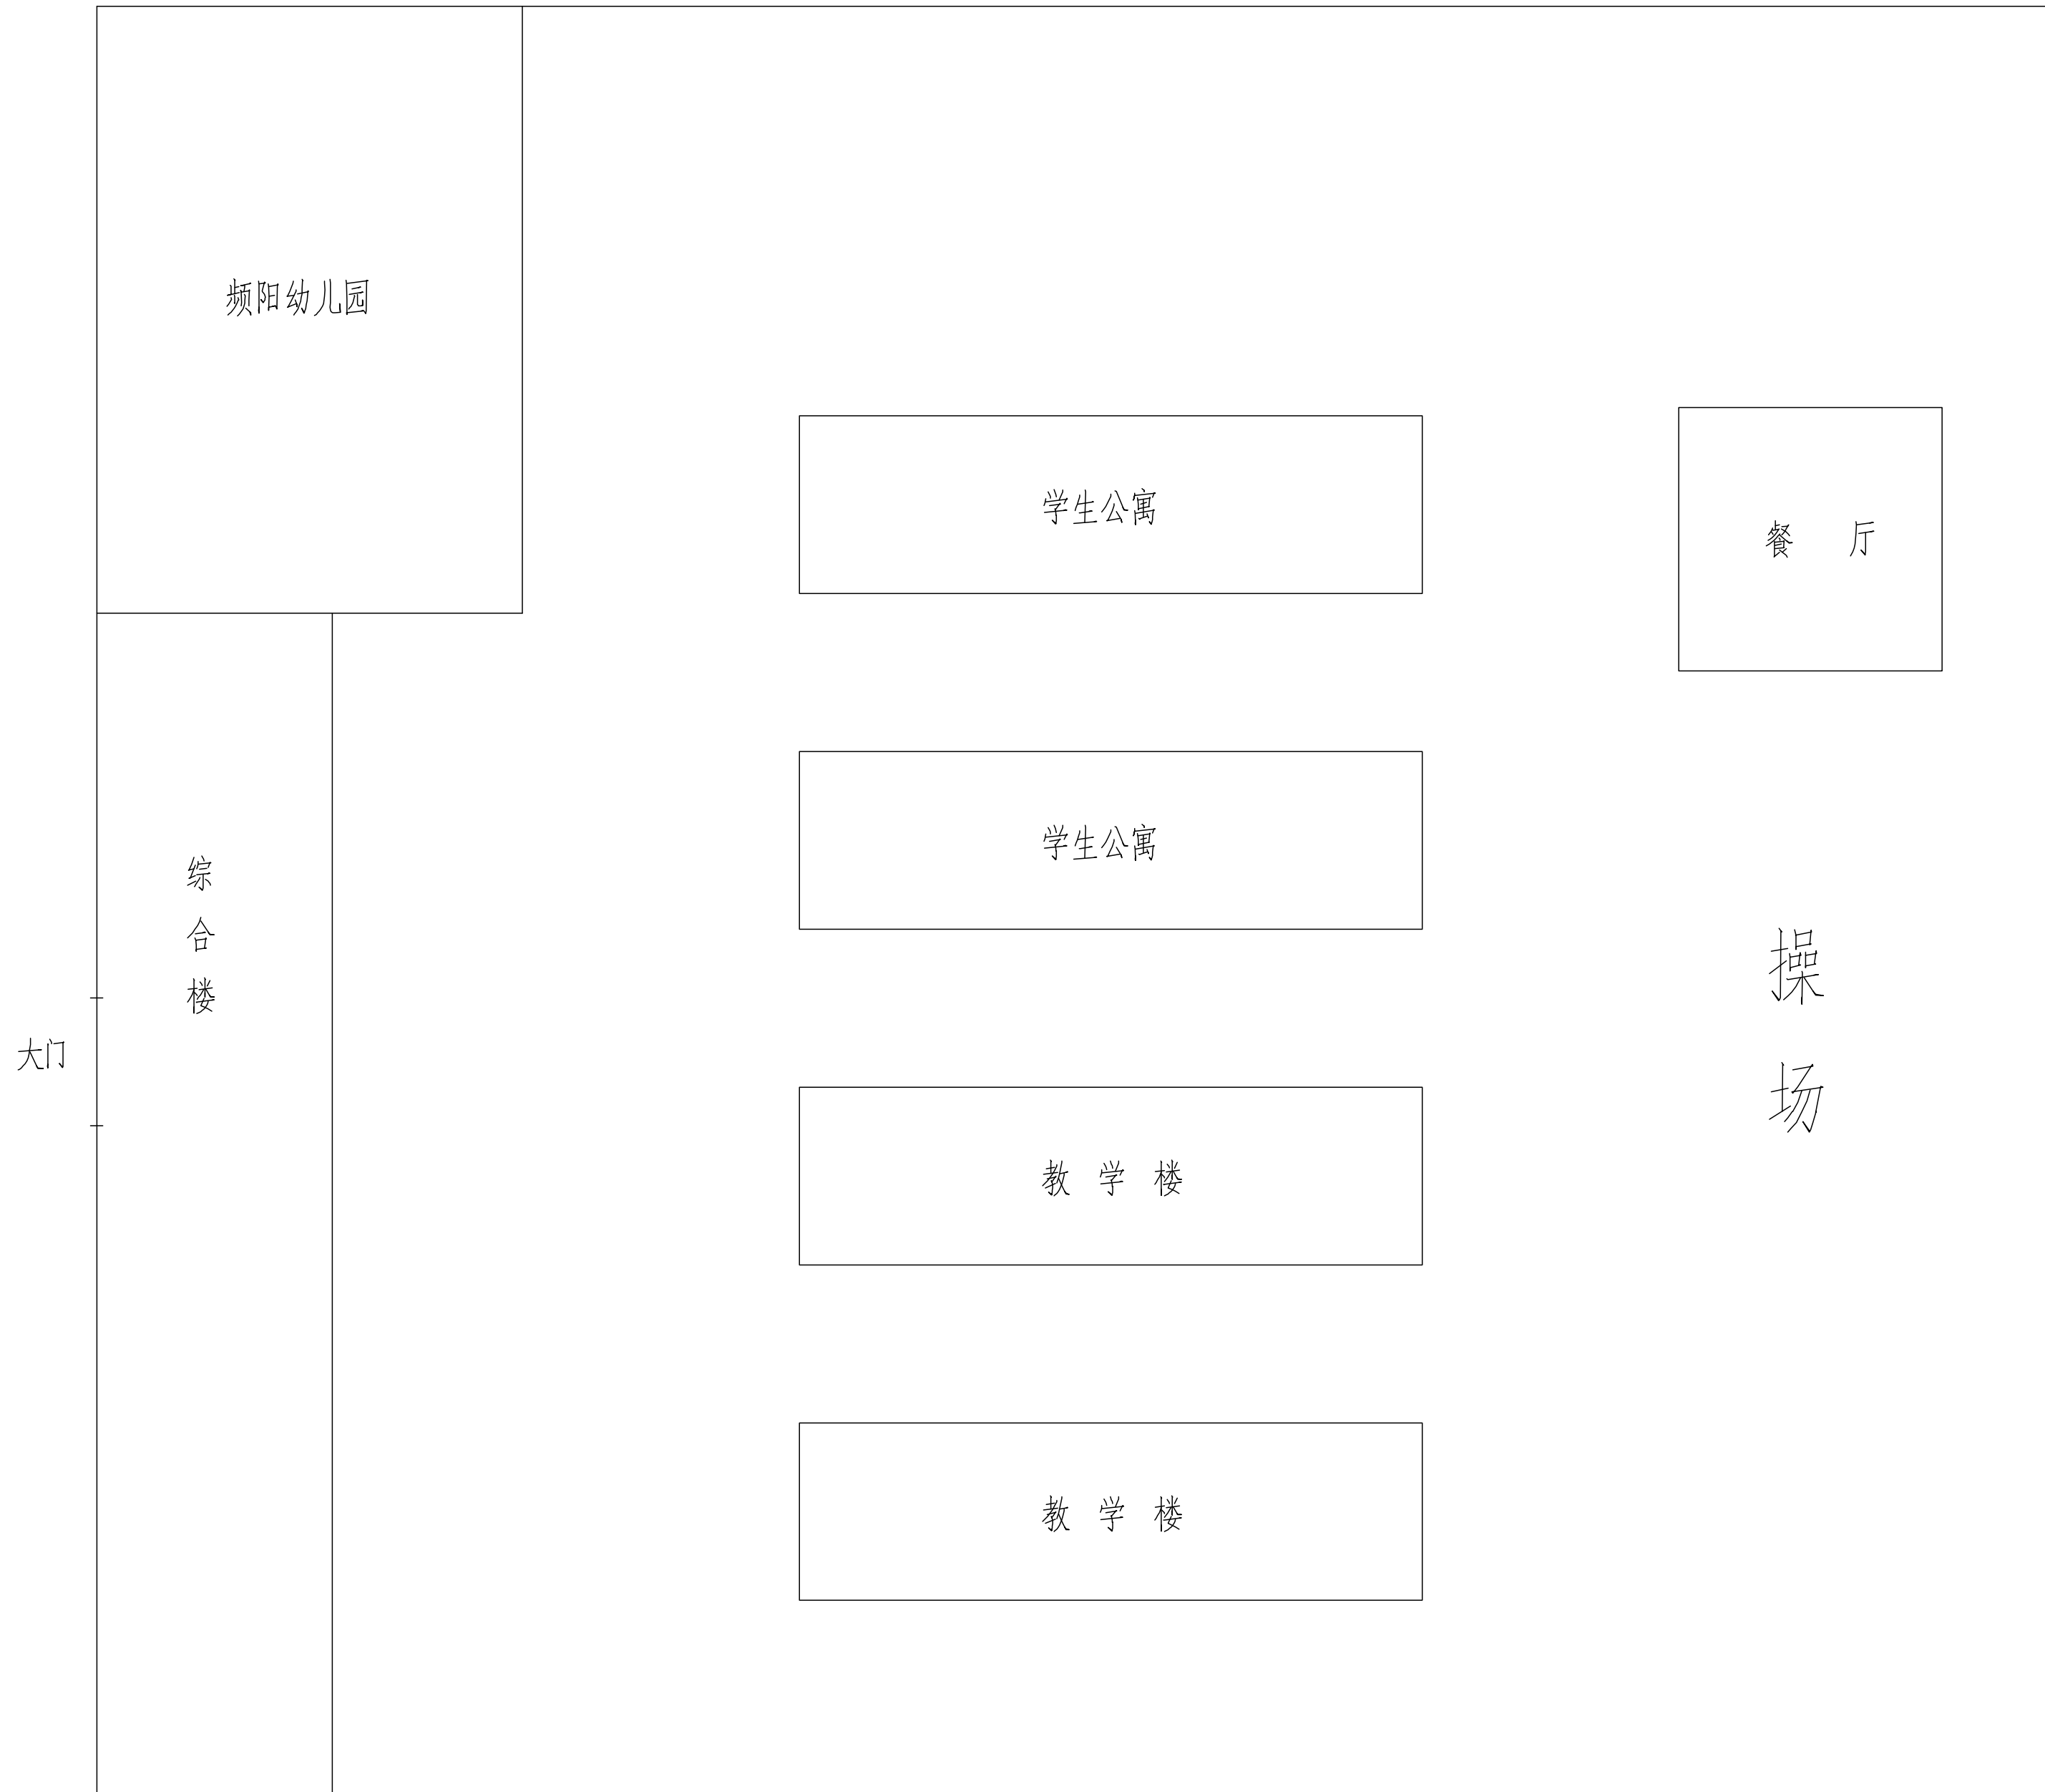


荆山初级中学总平面图

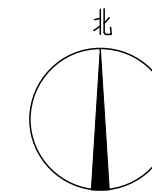
 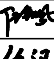
<div></div> <div>中略设计有限责任公司</div> <div><small>Zhonglu Design Co., Ltd. 注册(商) 证 号: 鄂 0117155</small></div> <div><small>资质证书编号: A3320182102</small></div> <div><small>建筑行业乙级: 市政行业乙级: 电力行业乙级:</small></div> <div><small>农林行业《农业综合开发》(志) 专业乙级。</small></div>		
备注:		
本图须经相关政府主管部门批准后方可生效使用。本图未经施工图审查公司审查合格后,不得用于现场施工,仅供业主建设投资前估算,建设造价之参考图。		
图纸专用章:		
注册师执业章:		
工程名称: 荆山学校		
建设单位: 消防整改-建筑工程		
审 定	任凯凤	
工程负责人	任汉林	任汉林
专业负责人	任汉林	任汉林
审 核	任汉林	任汉林
校 对	顾诗源	顾诗源
图 名: 总平面图		
项目编号		
图 别	建 施	日 期
图 号	3	2025.9
版 本	第 1 版	

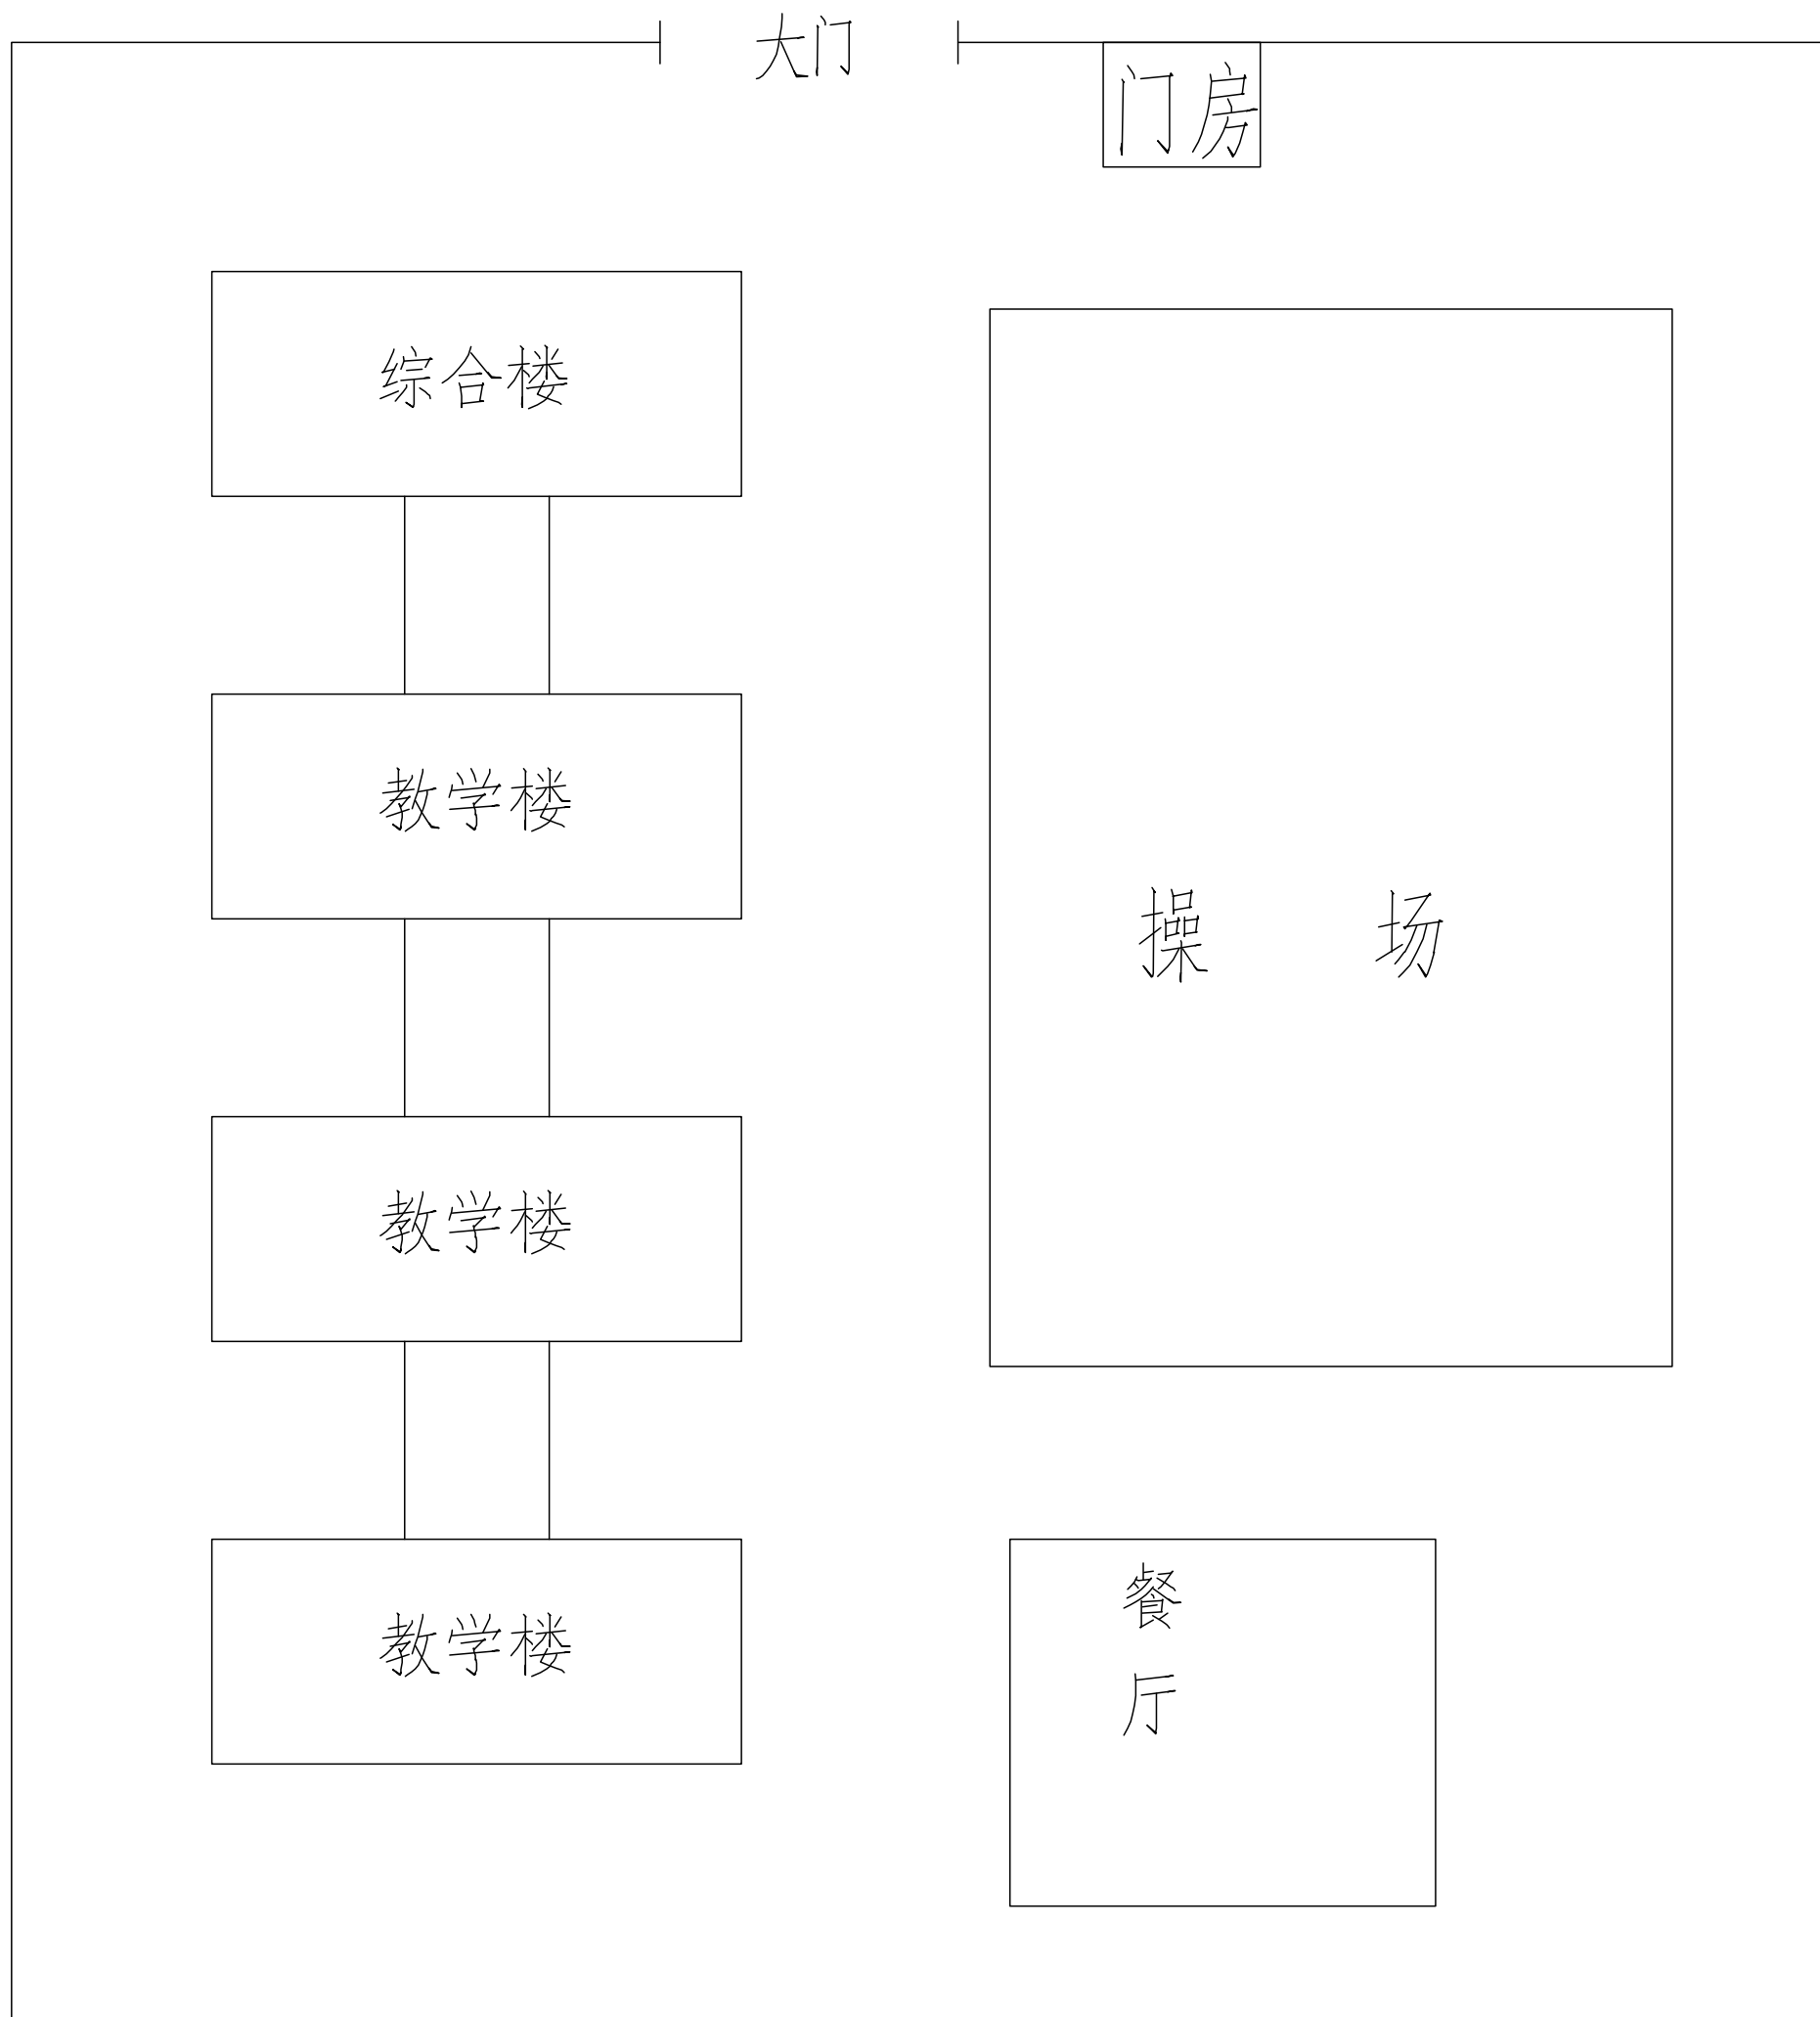[illegible]

东华中学总平面图

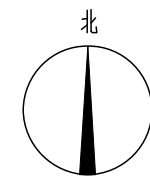

东华小学建筑工程量清单					
序号	项目名称	项目特征描述	单 位	数量	备注(施工部位)
1	标志牌	标识标牌	个	2	消防水泵、 管道、阀门 等设备
		工作内容：			
		1. 选料			
		2. 标志牌制作			
		3. 雕琢			
		4. 镏字、喷字			
		5. 运输、安装			
		6. 刷油漆			

中略设计有限责任公司

ZHONGLUO DESIGN CO., LTD.

注册证书编号：A330218290

建筑行业乙级；市政行业乙级；电力行业乙级；
农林行业（农业建筑开发生态工程）专业乙级。

备注：

本图应经相关政府主管部门批准后方可生效使用。本图未经施工图审查公司审查合格后，不得用于现场施工，仅供业主建设投资前估算、建设造价之参考图。

图纸专用章：

注册师执业章：

工程名称：

东华中学

建设单位：


消防整改—建筑工程

审 定	任凯凤	
工程负责人	任汉林	任汉林
专业负责人	任汉林	任汉林
审 核	任汉林	任汉林
校 对	顾诗源	顾诗源

图 名：

总平面图及工程量清单

项目编号		
图 别	建 施	日 期
图 号	1	2025.9
版 本	第 1 版	

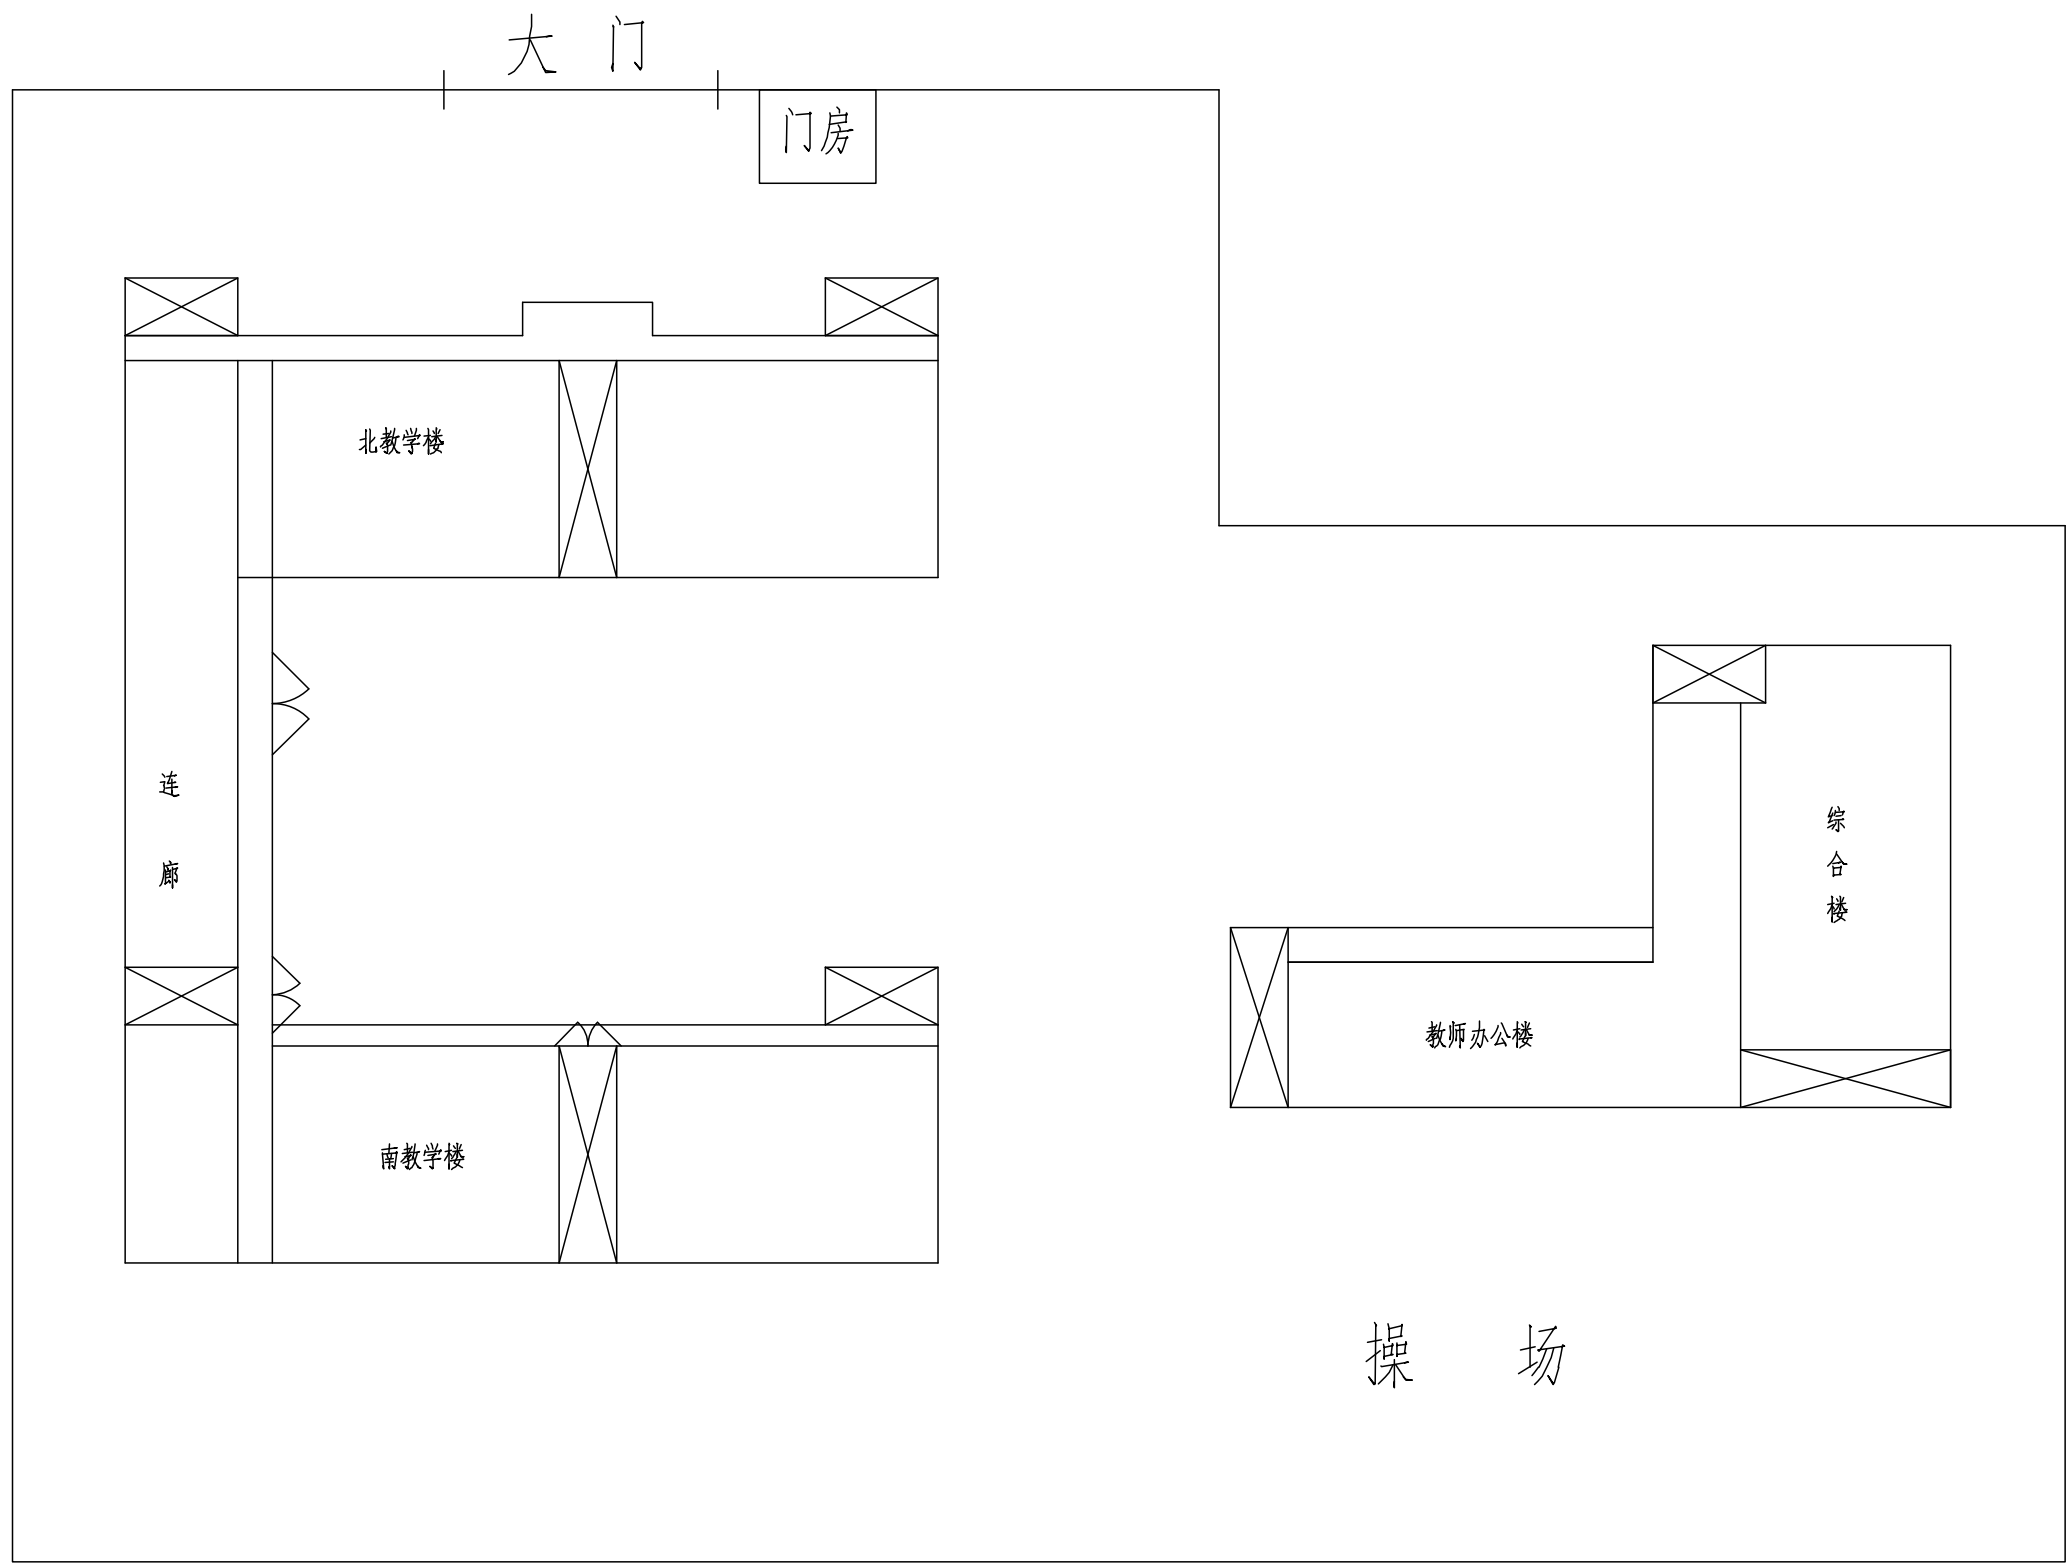[illegible]

莲湖小学总平面图

莲湖初级中学建筑工程量清单				
序号	项目名称	项目特征描述	单 位	数量
	综合楼改造			
1	钢质防火门	项目特征：	m ²	4.4
		1. 门类型：甲级钢质防火门（包含闭门器、		
		顺序器），达到3C认证		
		2. 框材质、外围尺寸：1000*2200mm		
		工作内容：		
		1. 门（含框）安装		
		2. 玻璃安装		
		3. 五金安装		
		4. 嵌缝打胶		
2	砖砌体拆除	项目特征：	m ³	0.96
		1. 砌体名称：内墙		
		2. 砌体材质：黏土砖		
		3. 拆除垃圾外运，运距10km		
		4. 洞口修补		
		工作内容：		
		1. 拆除		
		2. 控制扬尘		
		3. 清理		
3	标志牌	4. 建渣场内运输	个	12
		标识标牌 4*8cm		
		工作内容：		
		1. 选料		
		2. 标志牌制作		
		3. 雕凿		
		4. 镌字、喷字		
		5. 运输、安装		
		6. 刷油漆		



中略设计有限责任公司
Zhonglua Design Co., Ltd

资质证书编号: A332016220

建筑行业乙级；市政行业乙级；电力行业乙级；

农林行业(农业综合开发生态工程)专业乙级。

备注:

本图应经相关政府主管部门批准后方可生效使用。本图未经施工图审查公司审查合格后,不得用于现场施工,仅供业主建设投资前估算,建设造价之参考图。

图纸专用章:

注册师执业章：

工程名称:

莲湖小学

建设单位：

消防整改—建筑工程






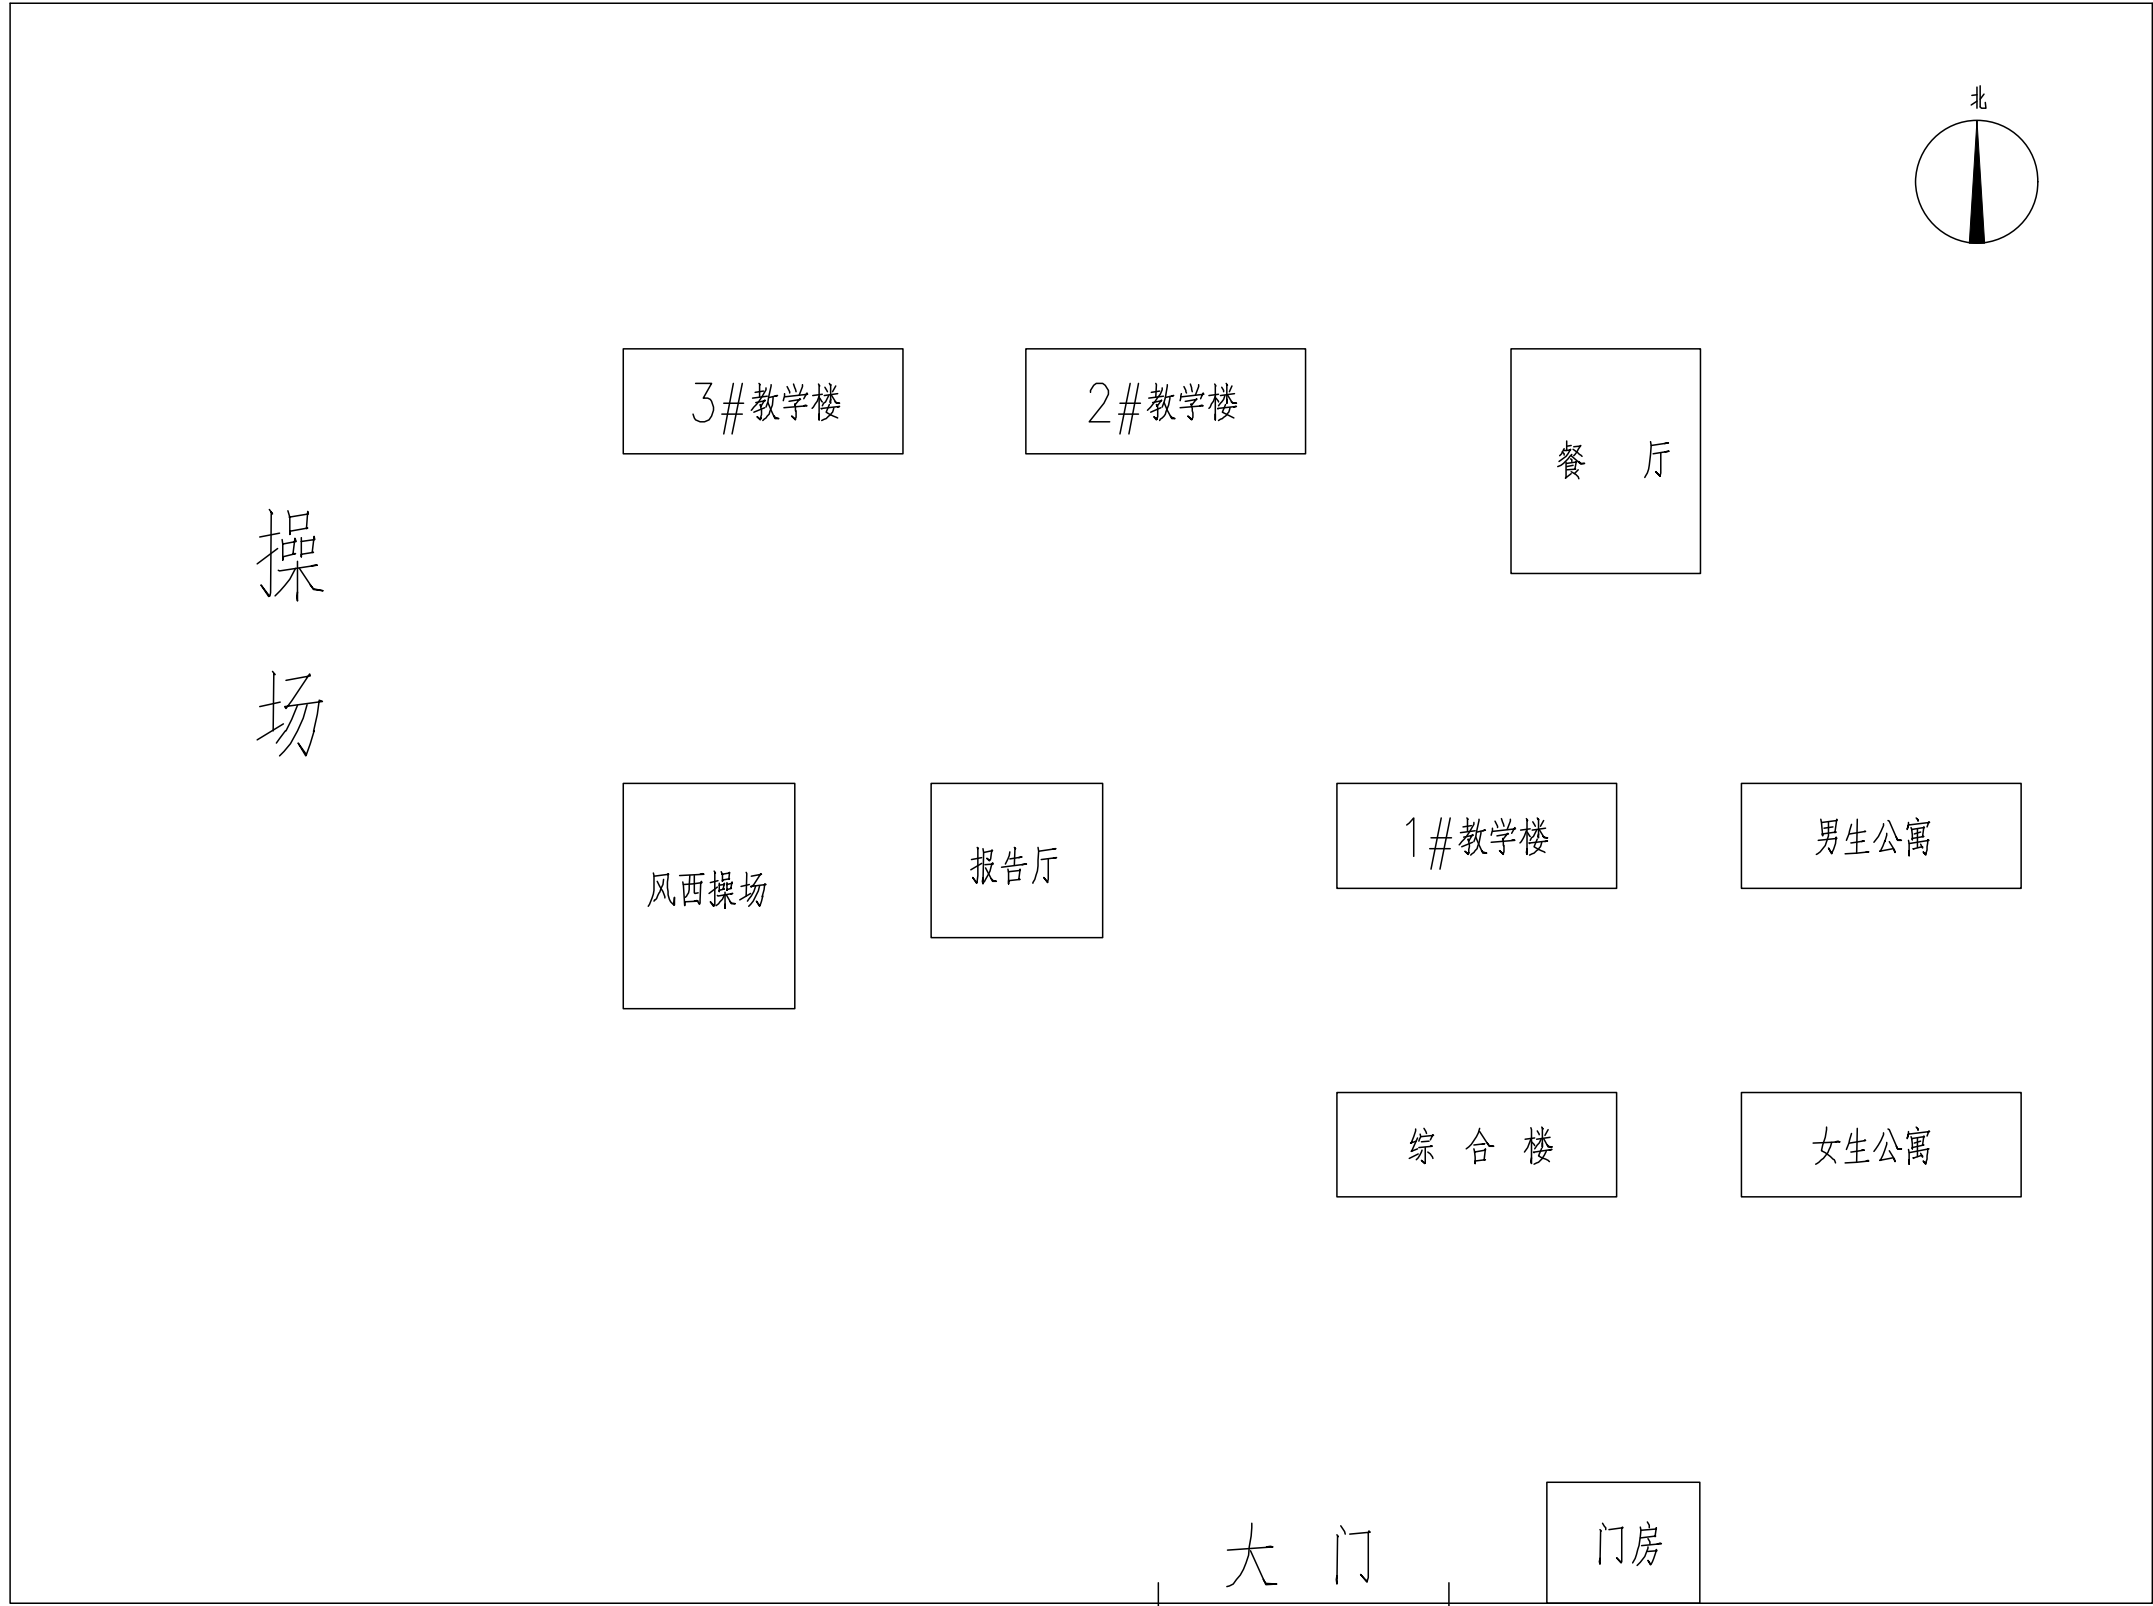
审 定	任凯凤	
工程负责人	任汉林	
专业负责人	任汉林	
审 核	任汉林	
校 对	顾诗源	

图 名:

总平面图及工程量清单

项目编号		
图 别	建 施	日 期
图 号	1	2025.9
版 本	第 1 版	

[illegible]

莲湖初级中学总平面图

序号	项目名称	项目特征描述	单 位	数量	备注(施工部位)
1	砖砌体拆除	项目特征:	m ³	4.32	餐厅
		1. 砌体名称: 内墙			
		2. 砌体材质: 黏土砖			
		工作内容:			
		1. 拆除			
		2. 控制扬尘			
		3. 清理			
2	标志牌	4. 建渣场内运输	个	58	1~3#教学楼 餐厅
		标识标牌			
		工作内容:			
		1. 选料			
		2. 标志牌制作			
		3. 雕凿			
		4. 镌字、喷字			
3	更换钢质防火门	5. 运输、安装	樘	2	实验楼连廊 风雨操场
		6. 刷油漆			
		项目特征:			
		1. 拆除原有防火门1400*2500mm			
		2. 重新安装甲级钢质防火门			
		1400*2500mm达到3C认证			
		3. 洞口修补			
4	改窗户(暂定综合单价价1400元/个)	工作内容:	个	6	女生公寓
		1. 拆除			
		2. 控制扬尘			
		3. 清理			
		4. 建渣场内运输			
		项目特征:			
		1. 门类型: 甲级防火门(包含闭门器、顺序器), 达到3C认证			
5	钢质防火门	2. 框材质、外围尺寸:	m ²	6.6	钟表所在地
		1500*2200mm			
		工作内容:			
		1. 门(含框)安装			
		2. 玻璃安装			
		3. 五金安装			
		4. 嵌缝打胶			
6	砌墙封堵4*4	5. 刷防护材料	m ³	3.84	钟表所在地
		砖砌体240mm厚, 两面水泥砂浆粉刷并刷乳胶漆			

中略设计有限责任公司

ZHONGLUO DESIGN CO., LTD.

注册证号编号：A67020820

建筑行业乙级；市政行业乙级；电力行业乙级；
农林行业（农业综合开发工程）甲；专业乙级。

备注：

本图应经相关政府主管部门批准后方可生效使用。本
图未经施工图审查公司审查合格后，不得用于现场施工，仅供
业主建设投资前估算，建设造价之参考图。

图纸专用章：

注册师执业章：

工程名称：

莲湖初级中学

建设单位：


消防整改—建筑工程

审 定	任凯凤	
工程负责人	任汉林	任汉林
专业负责人	任汉林	任汉林
审 核	任汉林	任汉林
校 对	顾诗源	顾诗源

图 名：
总平面图及工程量清单

项目编号		
图 别	建 施	日 期
图 号	1	2025.9
版 本	第 1 版	

姓名	姓名	姓名	姓名
性别	性别	性别	性别
年龄	年龄	年龄	年龄
职业	职业	职业	职业
住址	住址	住址	住址
联系电话	联系电话	联系电话	联系电话
电子邮箱	电子邮箱	电子邮箱	电子邮箱
身份证号	身份证号	身份证号	身份证号
银行卡号	银行卡号	银行卡号	银行卡号
支付宝账号	支付宝账号	支付宝账号	支付宝账号
微信账号	微信账号	微信账号	微信账号
其他联系方式	其他联系方式	其他联系方式	其他联系方式
备注	备注	备注	备注

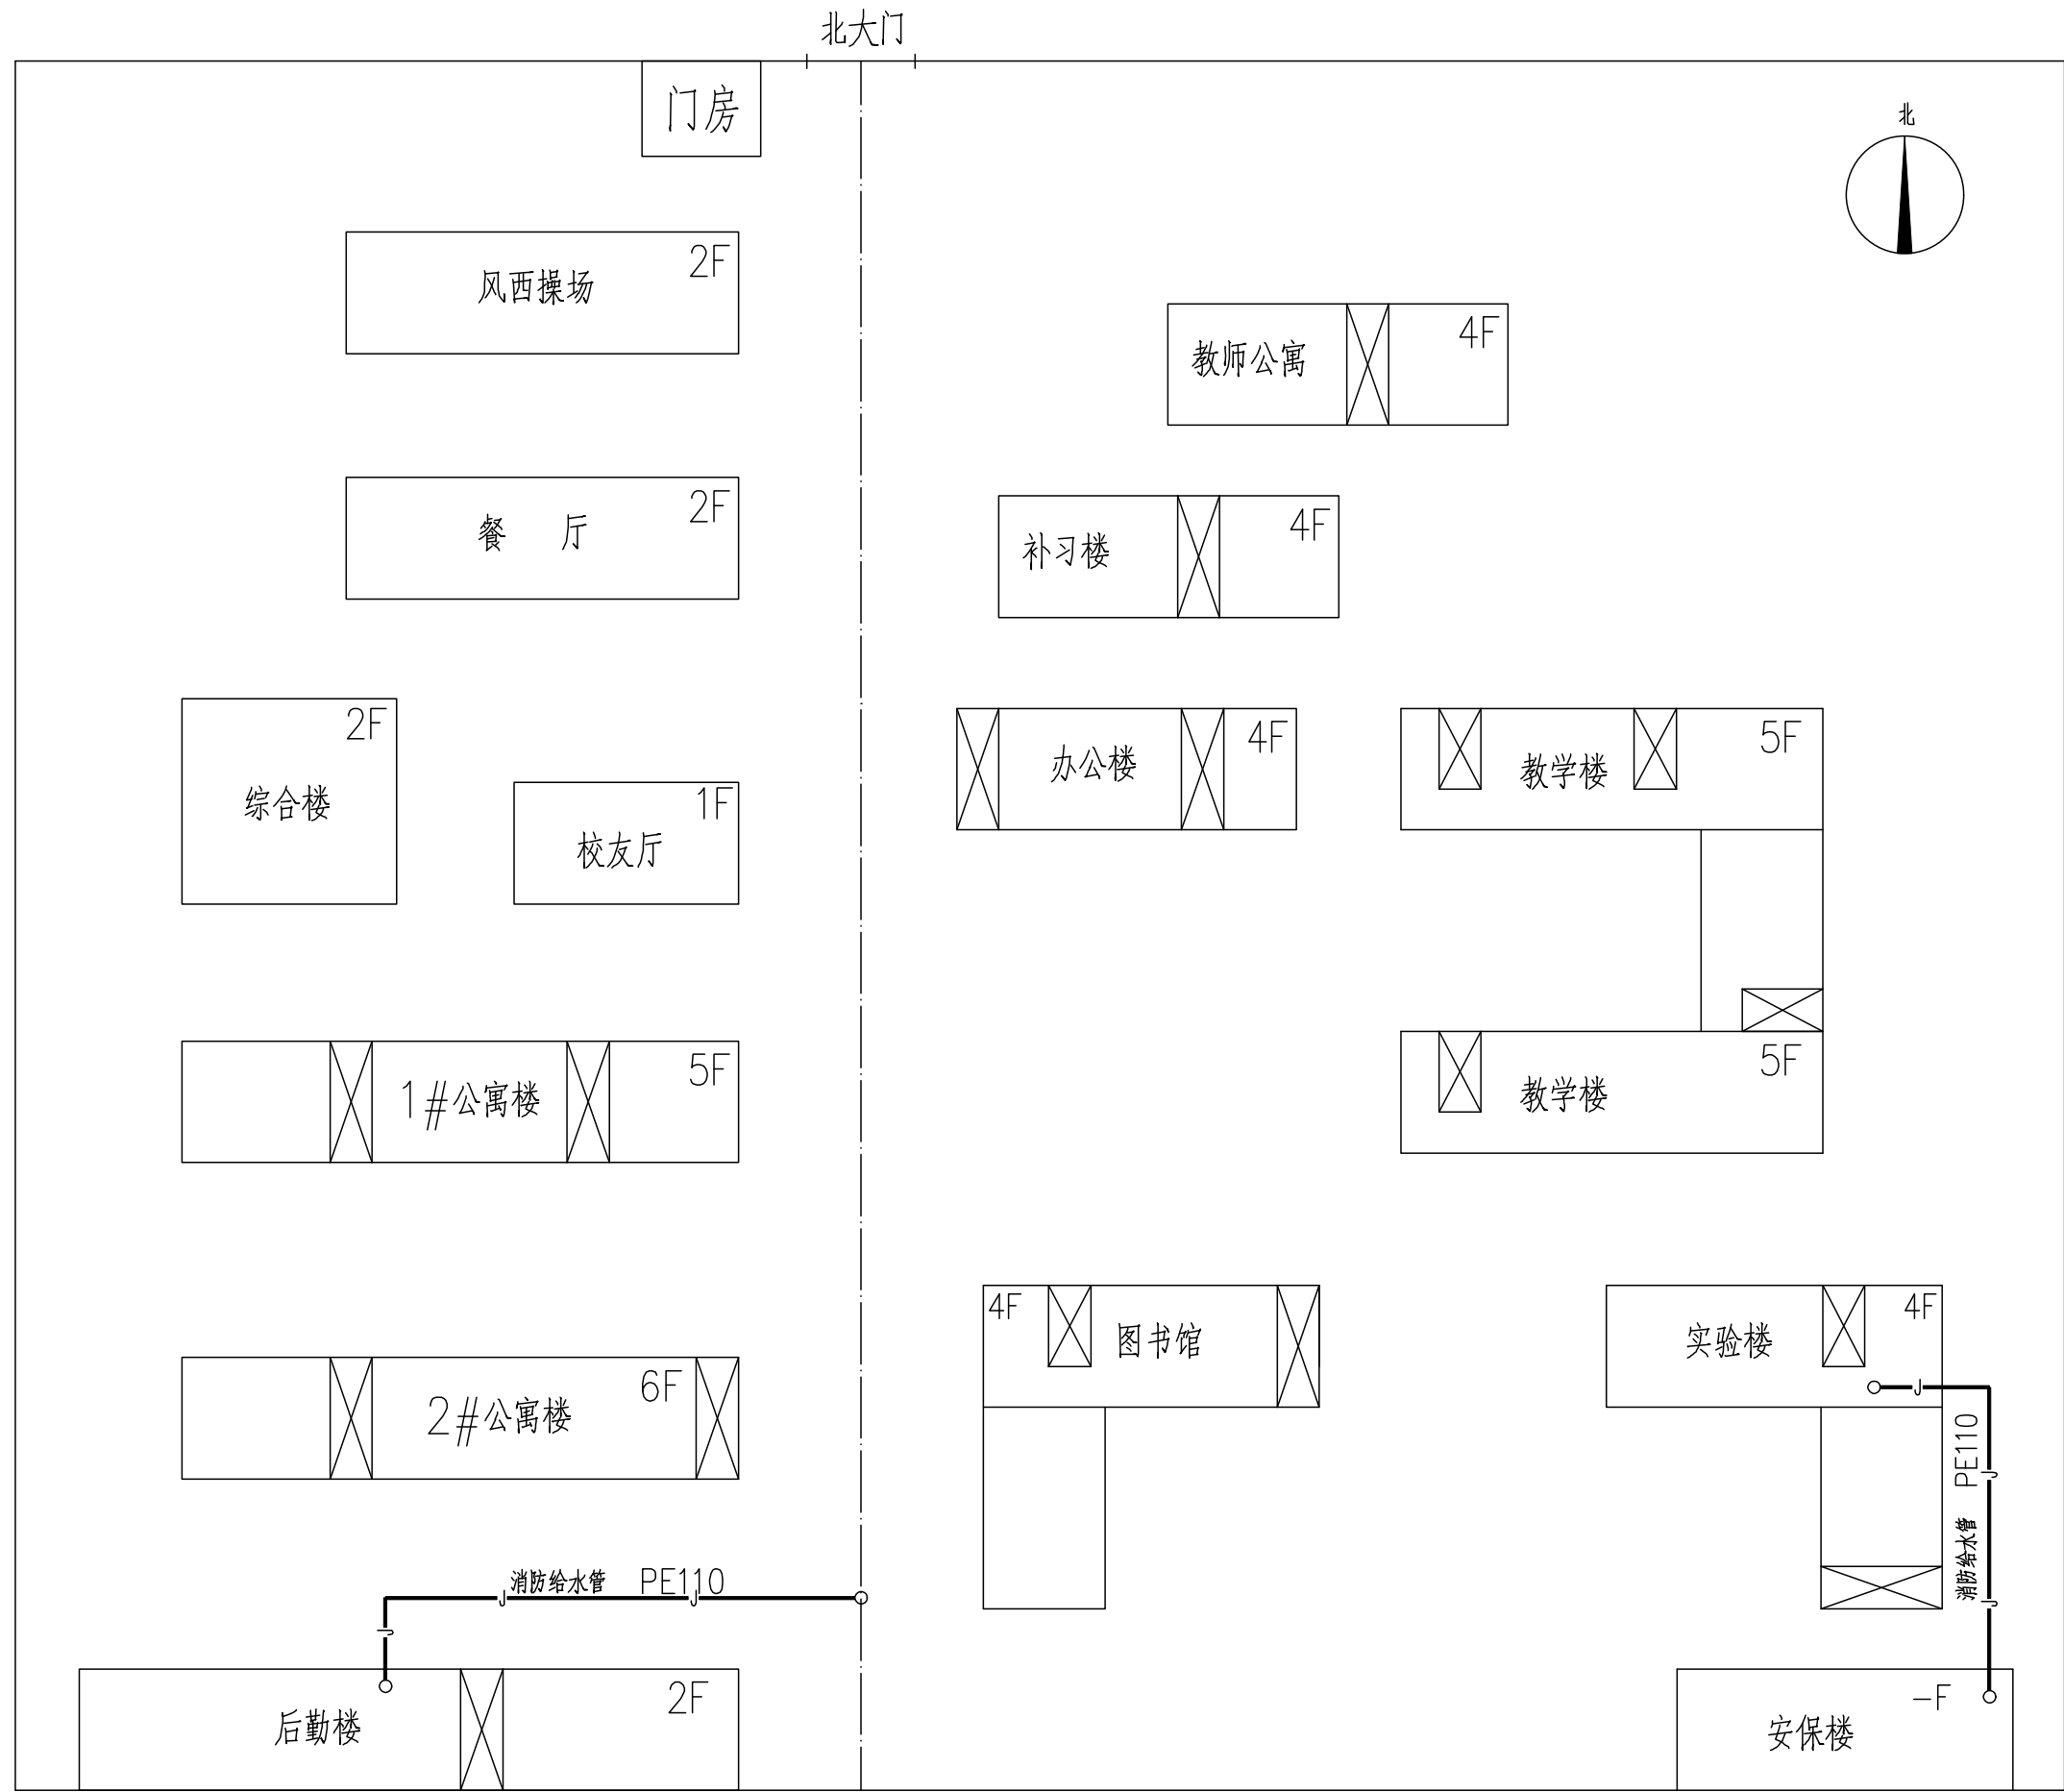

迤山中学总平面图

序号	项目名称	项目特征描述	单 位	数量
1	防火门闭门器	1、防火门闭门器	个	8
2	防火门顺序器	1、防火门顺序器	个	4
3	钢质防火门	1. 门洞口尺寸: 1600*2400mm 2. 框、扇材质、规格: 甲级钢质防火门 (包含闭门器, 顺序器), 达到3C 认证	m ²	3.84
4	钢质防火门	1. 门洞口尺寸: 1200*2150mm 2. 框、扇材质、规格: 甲级钢质防火门 (包含闭门器, 顺序器), 达到3C 认证	m ²	2.58
5	钢质防火门	1. 门洞口尺寸: 1810*2830mm 2. 框、扇材质、规格: 甲级钢质防火门 (包含闭门器, 顺序器), 达到3C 认证	m ²	25.61
6	钢质防火门	1. 门洞口尺寸: 1370*3200mm 2. 框、扇材质、规格: 甲级钢质防火门 (包含闭门器, 顺序器), 达到3C 认证	m ²	8.77
7	钢质防火门	1. 门洞口尺寸: 1380*2400mm 2. 框、扇材质、规格: 甲级钢质防火门 (包含闭门器, 顺序器), 达到3C 认证	m ²	6.62
8	钢质防火门	1. 门洞口尺寸: 970*3300mm 2. 框、扇材质、规格: 甲级钢质防火门 (包含闭门器, 顺序器), 达到3C 认证	m ²	6.4
9	现有门调整门扇开启方向(门不计入费用)	1、拆除钢门并重新安装1000*2100mm 2、含洞口修补	樘	6
10	封堵窗户	1. 砖砌墙体0.5*0.6*0.24mm 2、水泥砂浆粉刷双面, 乳胶漆两遍双面	处	8
11	标志牌	1、防火门标识牌40*80cm	个	90
12	防尘罩	1、304不锈钢, 龙骨大框架38*38, 小框架38*25, 管材2.5mm厚耐力板	m ²	26.5
13	维修水池 暂定综合单价3000元/项	1. 维修水池 暂定综合单价3000元/项	项	1
14	钢质防火门	1. 门洞口尺寸: 970*3300mm 2. 框、扇材质、规格: 甲级钢质防火门 (包含闭门器, 顺序器), 达到3C 认证	m ²	3.26
15	钢质防火门	1. 材质: 混凝土 2. 厚度: 20cm 3. 运距: 10KM	m ²	48
16	挖沟槽土方	1. 土的类别: 一类土 2. 开挖深度: 600mm	m ³	28.8
17	管道下砂垫层	1、100厚砂垫层	m ³	4.8
18	回填方	1. 填方部位: 沟槽 2. 材料品种: 素土	m ³	24
19	水泥混凝土道路面层	1. 混凝土种类、强度等级: 商品砼C30 2. 厚度: 20cm	m ²	48



中略设计有限责任公司
Zhonglue Design Co., Ltd

资质证书编号: A332016220

建筑行业乙级；市政行业乙级；电力行业乙级；

农林行业（农业综合开发生态工程）专业乙级。

备注:

本图应经相关政府主管部门批准后方可生效使用。本图未经施工图审查公司审查合格后,不得用于现场施工,仅供业主建设投资前估算,建设造价的参考图。

图纸专用章:

注册师执业章：

工程名称:

逸山中学

建设单位:

消防整改—建筑工程

审 定	任凯凤	
工程负责人	任汉林	
专业负责人	任汉林	
审 核	任汉林	
校 对	顾诗源	

图 名:

总平面图及工程量清单

项目编号		
图 别	建 施	日 期
图 号	1	2025.9
版 本	第 1 版	

