

[illegible][illegible]

中略设计有限责任公司

Zhongluo Design Co., . Ltd.

(设计证书编号: A30918210)

建筑行业乙级; 市政行业乙级; 电力行业乙级;

农林行业(农业综合开发)专业乙级。

备注:

本图应经相关政府主管部门批准后方可生效使用。本图未经施工图审查公司审查合格后,不得用于现场施工,仅供业主建设投资前估算,建设造价之参考图。

图纸专用章:

注册师执业章:

工程名称:

富平县实验中学

单项名称:

B栋教学楼

审 定	任凯凤	
工程负责人	任汉林	任汉林
专业负责人	王小林	王小林
审 核	许 浪	许浪
校 对	李东方	李东方

图 名:

图纸目录

项目编号		
图 别	暖 施	日 期
图 号	1	2025.9
版 本	第 1 版	

今	子	口	子	口
不	子	口	子	口
能	子	口	子	口
出	子	口	子	口



中略设计有限责任公司

资质证书编号: A332016220

建筑行业乙级；市政行业乙级；电力行业乙级；

农林行业（农业综合开发生态工程）专业乙级。

备注:

本图应经相关政府主管部门批准后方可生效使用。本图未经施工图审查公司审查合格后,不得用于现场施工,仅供业主建设投资前估算,建设造价的参考图。

图纸专用章:

注册师执业章：

工程名称:

富平县实验中学

单项名称:

3栋教学楼







审 定	任凯凤	
工程负责人	任汉林	
专业负责人	王小林	
审 核	许 浪	
校 对	李东方	

图 名:

采暖工程设计说明

项目编号		
图 别	暖 施	日 期
图 号	2	2025.9
版 本	第 1 版	

专业	暖通
日期	
姓名	
专业	暖通
日期	
姓名	
专业	暖通
日期	
姓名	

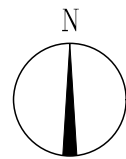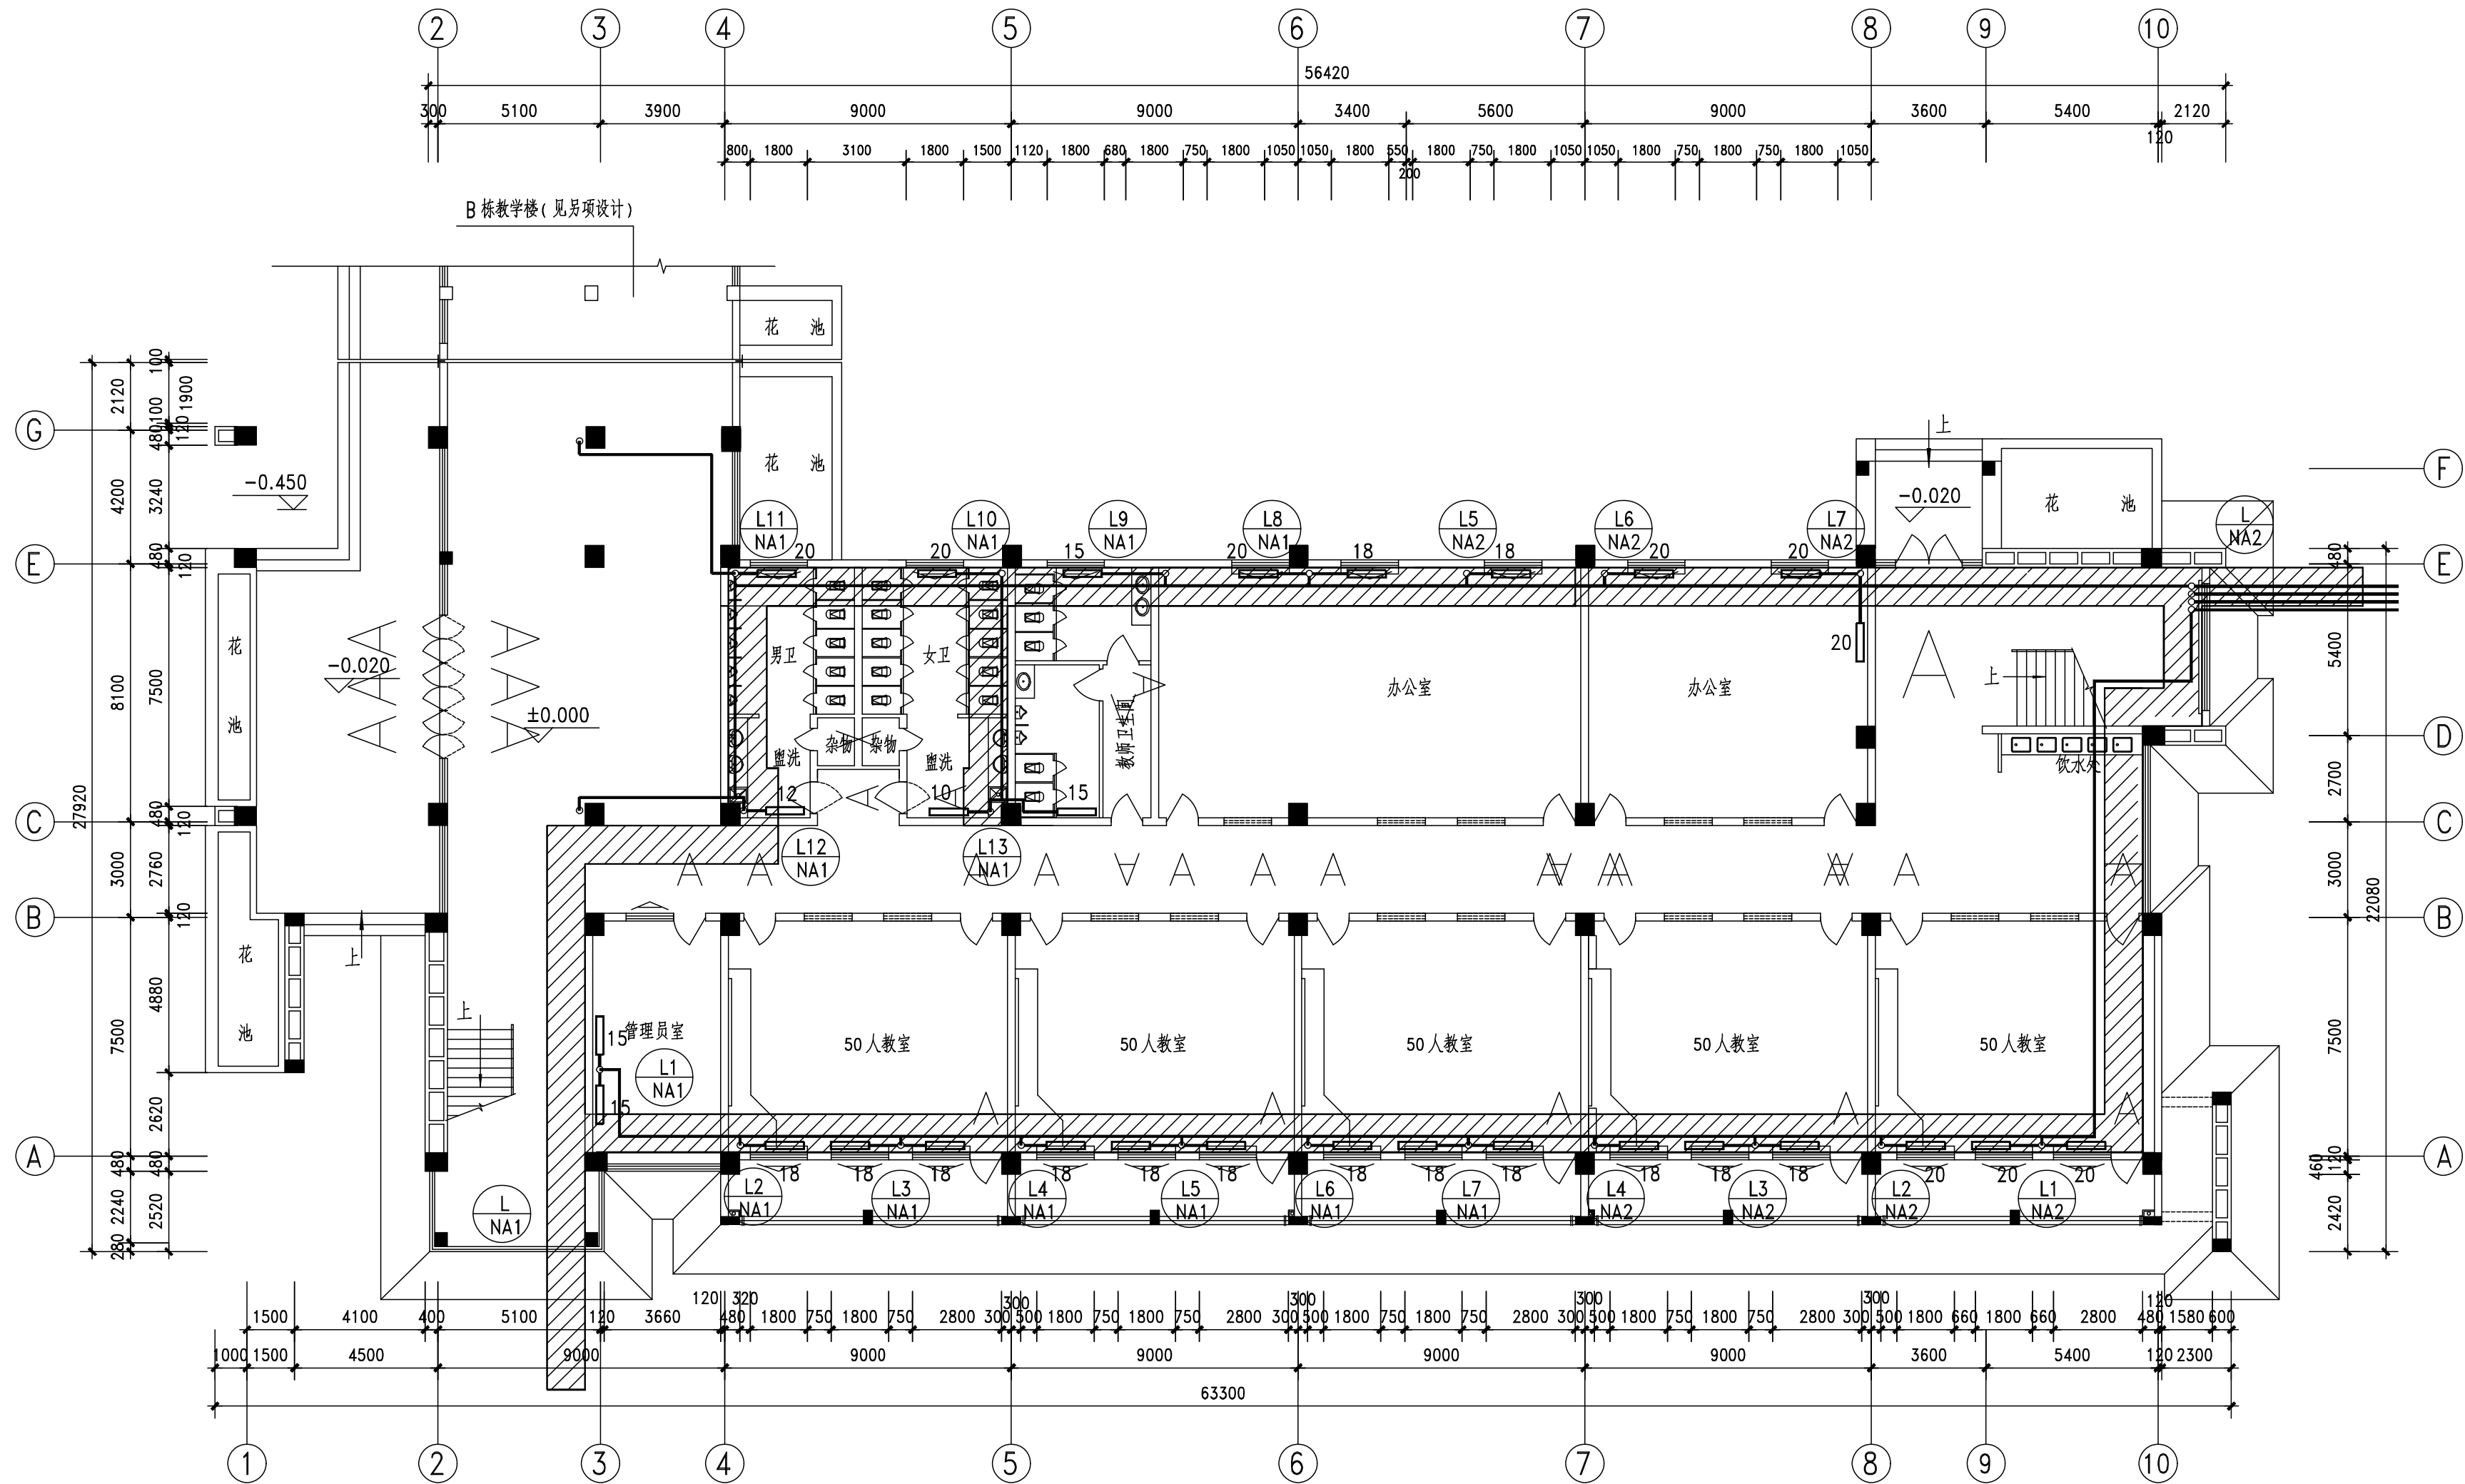

底层暖通平面图 1:150



中略设计有限责任公司

资质证书编号: A3302182102

建筑行业乙级; 市政行业乙级; 电力行业乙级;

农林行业《农业设施环境工程》专业乙级。

备注:

本图应经相关政府主管部门批准后方可生效使用。本图未经施工图审查公司审查合格后, 不得用于现场施工, 仅供业主建设投资前估算, 建设造价之参考图。

图纸专用章:

注册师执业章:

工程名称:

富平县实验中学

单项名称:

A栋教学楼


审 定	任凯凤	任凯凤
工程负责人	任汉林	任汉林
专业负责人	王小林	王小林
审 核	许 浪	许浪
校 对	李东方	李东方

图 名:

底层暖通平面图

项目编号		
图 别	暖 施	日 期
图 号	3	2025.9
版 本	第 1 版	

专业	暖通
日期	
姓名	
专业	暖通
日期	
姓名	
专业	暖通
日期	
姓名	

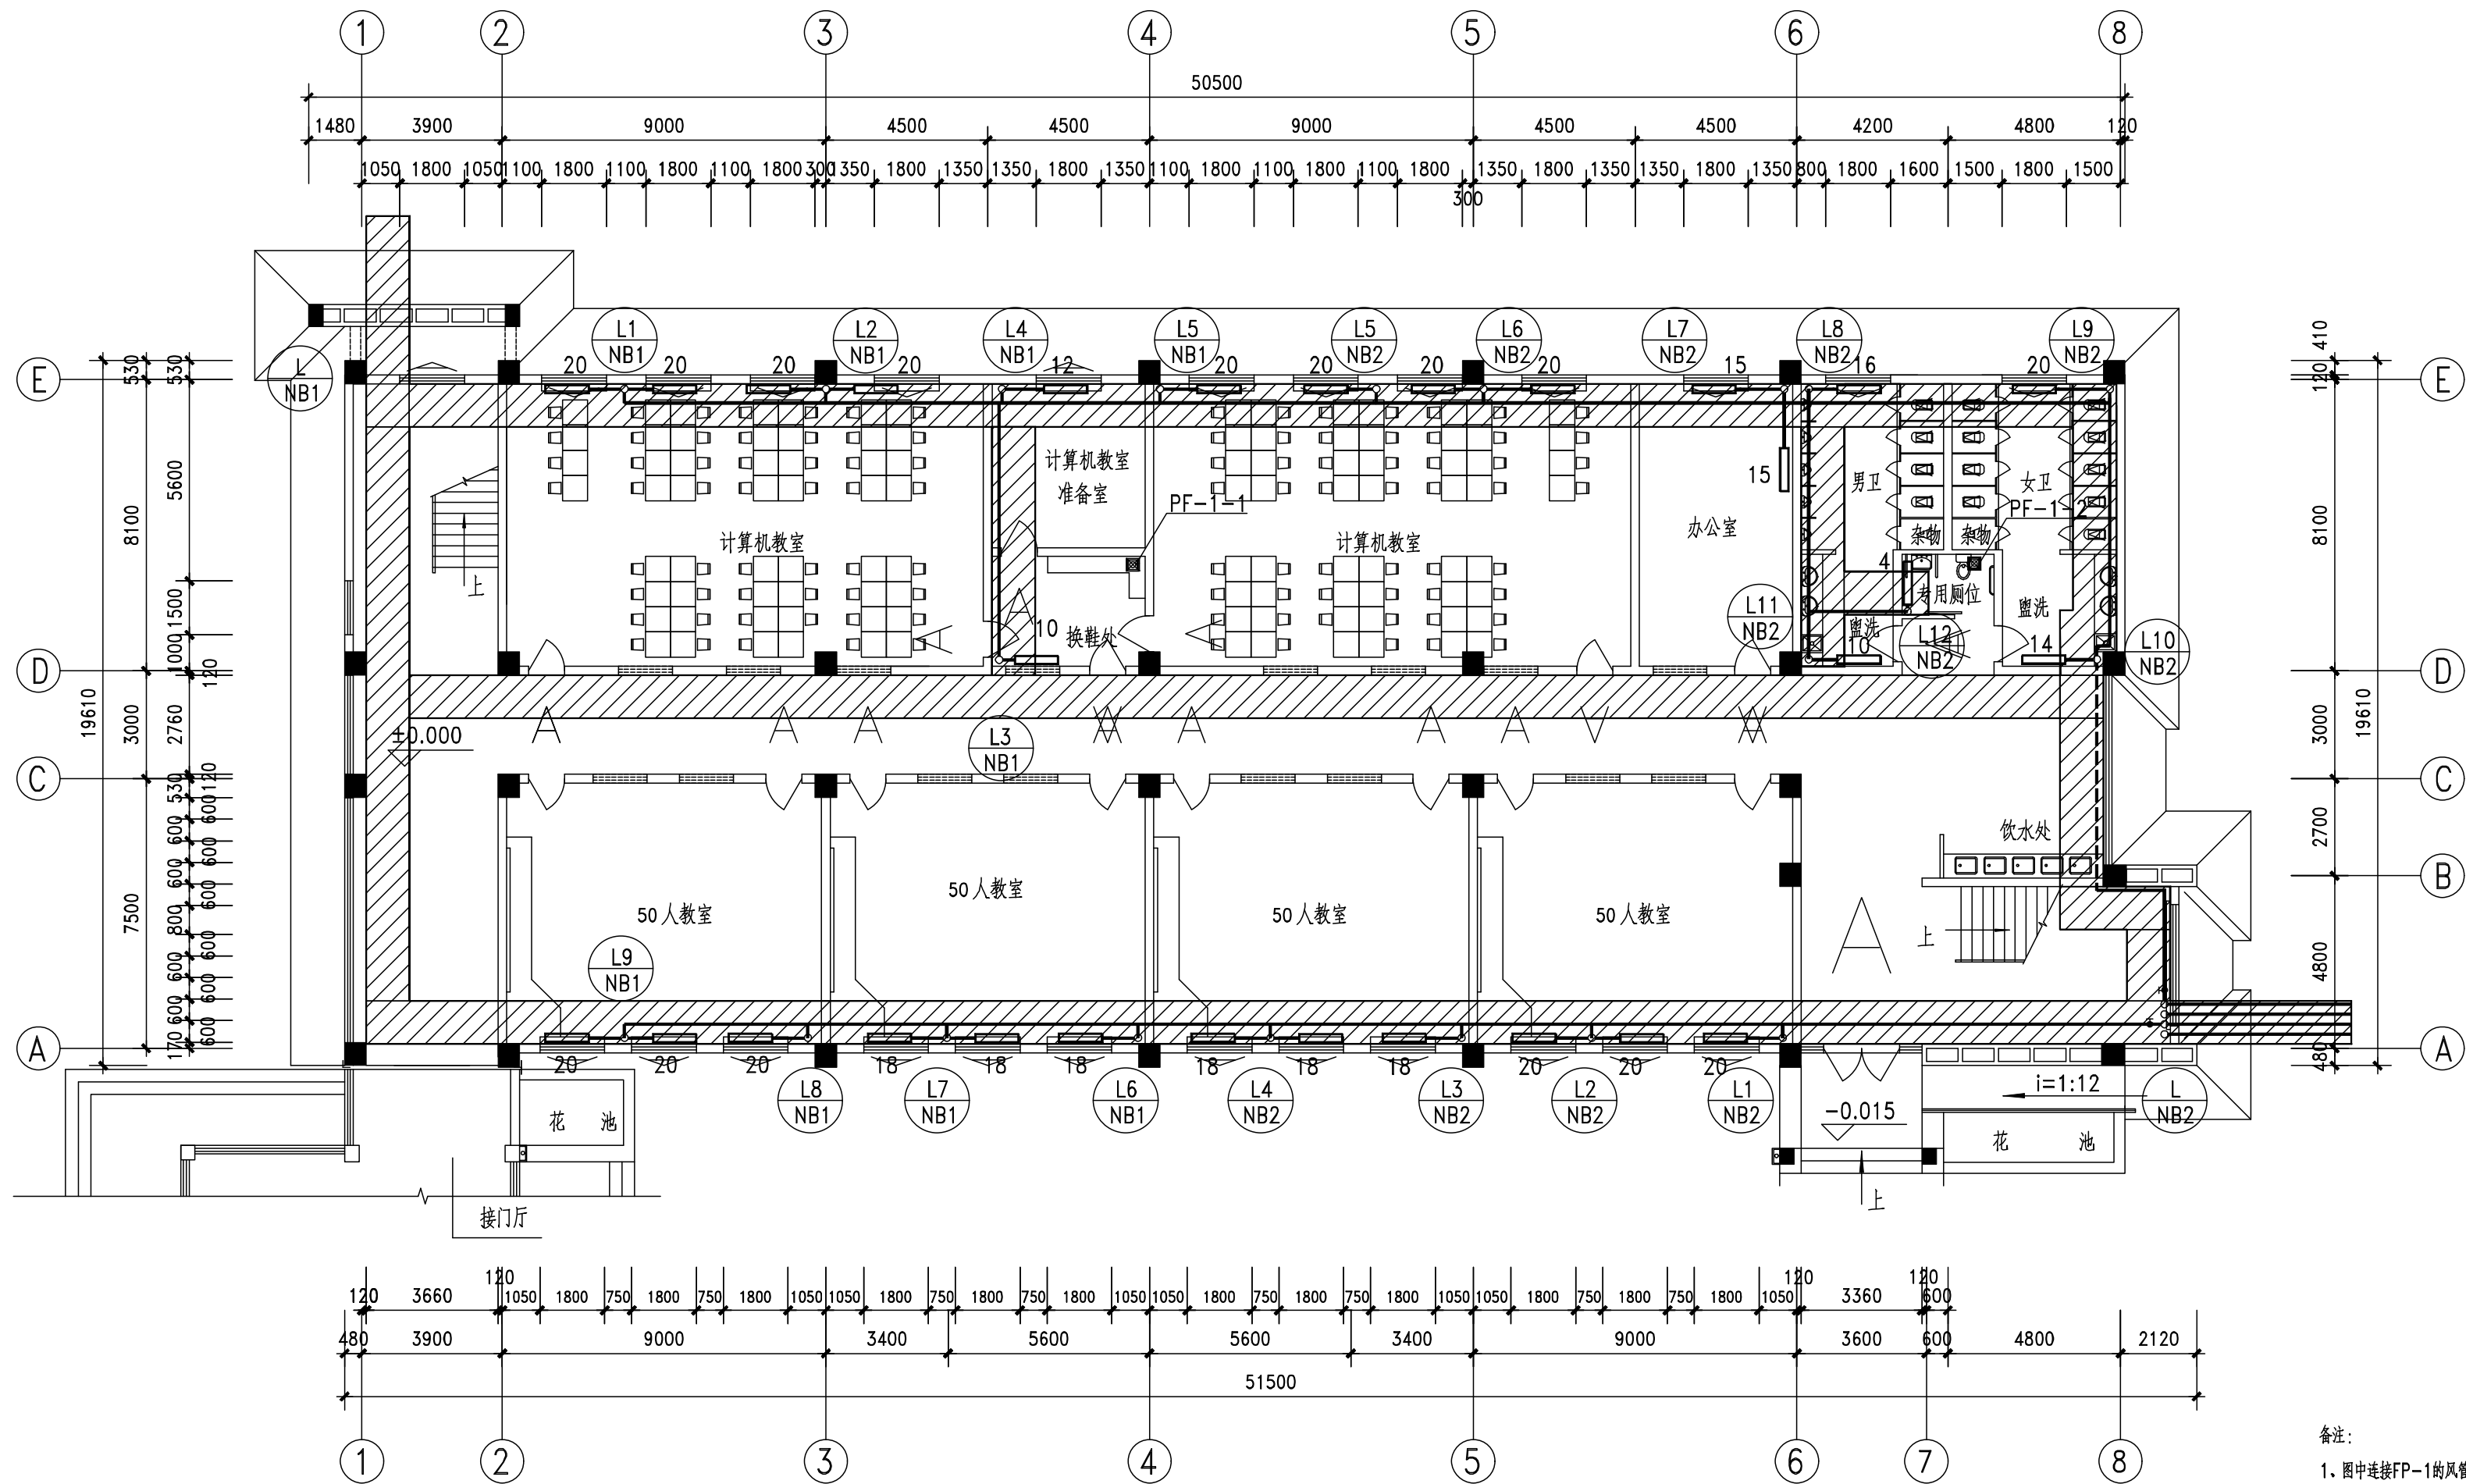

底层暖通平面图 1:150

- 备注:
- 1、图中连接FP-1的风管为 $\varnothing 100$ 的伸缩软管。
 - 2、图中连接FP-1的风管长度按照4米设计。
 - 3、图中FP-1的具体位置由二次装修按照吊顶情况确定。



中略设计有限责任公司
Zhonglu Design Co., Ltd.

资质证书编号: A33010210
建筑行业乙级; 市政行业乙级; 电力行业乙级;
农林行业《农业设施与景观工程》专业乙级。

备注:

本图应经相关政府主管部门批准后方可生效使用。本图未经施工图审查公司审查合格后, 不得用于现场施工, 仅供业主建设投资前估算, 工程造价之参考图。

图纸专用章:

注册师执业章:

工程名称:
富平县实验中学


单项名称:
B栋教学楼

审 定	任凯凤	
工程负责人	任汉林	
专业负责人	王小林	
审 核	许 浪	
校 对	李东方	


图 名:
底层暖通平面图

项目编号		
图 别	暖 施	日 期
图 号	3	2025.9
版 本	第 1 版	

专业	暖通
日期	
姓名	
专业	暖通
日期	
姓名	
专业	暖通
日期	
姓名	

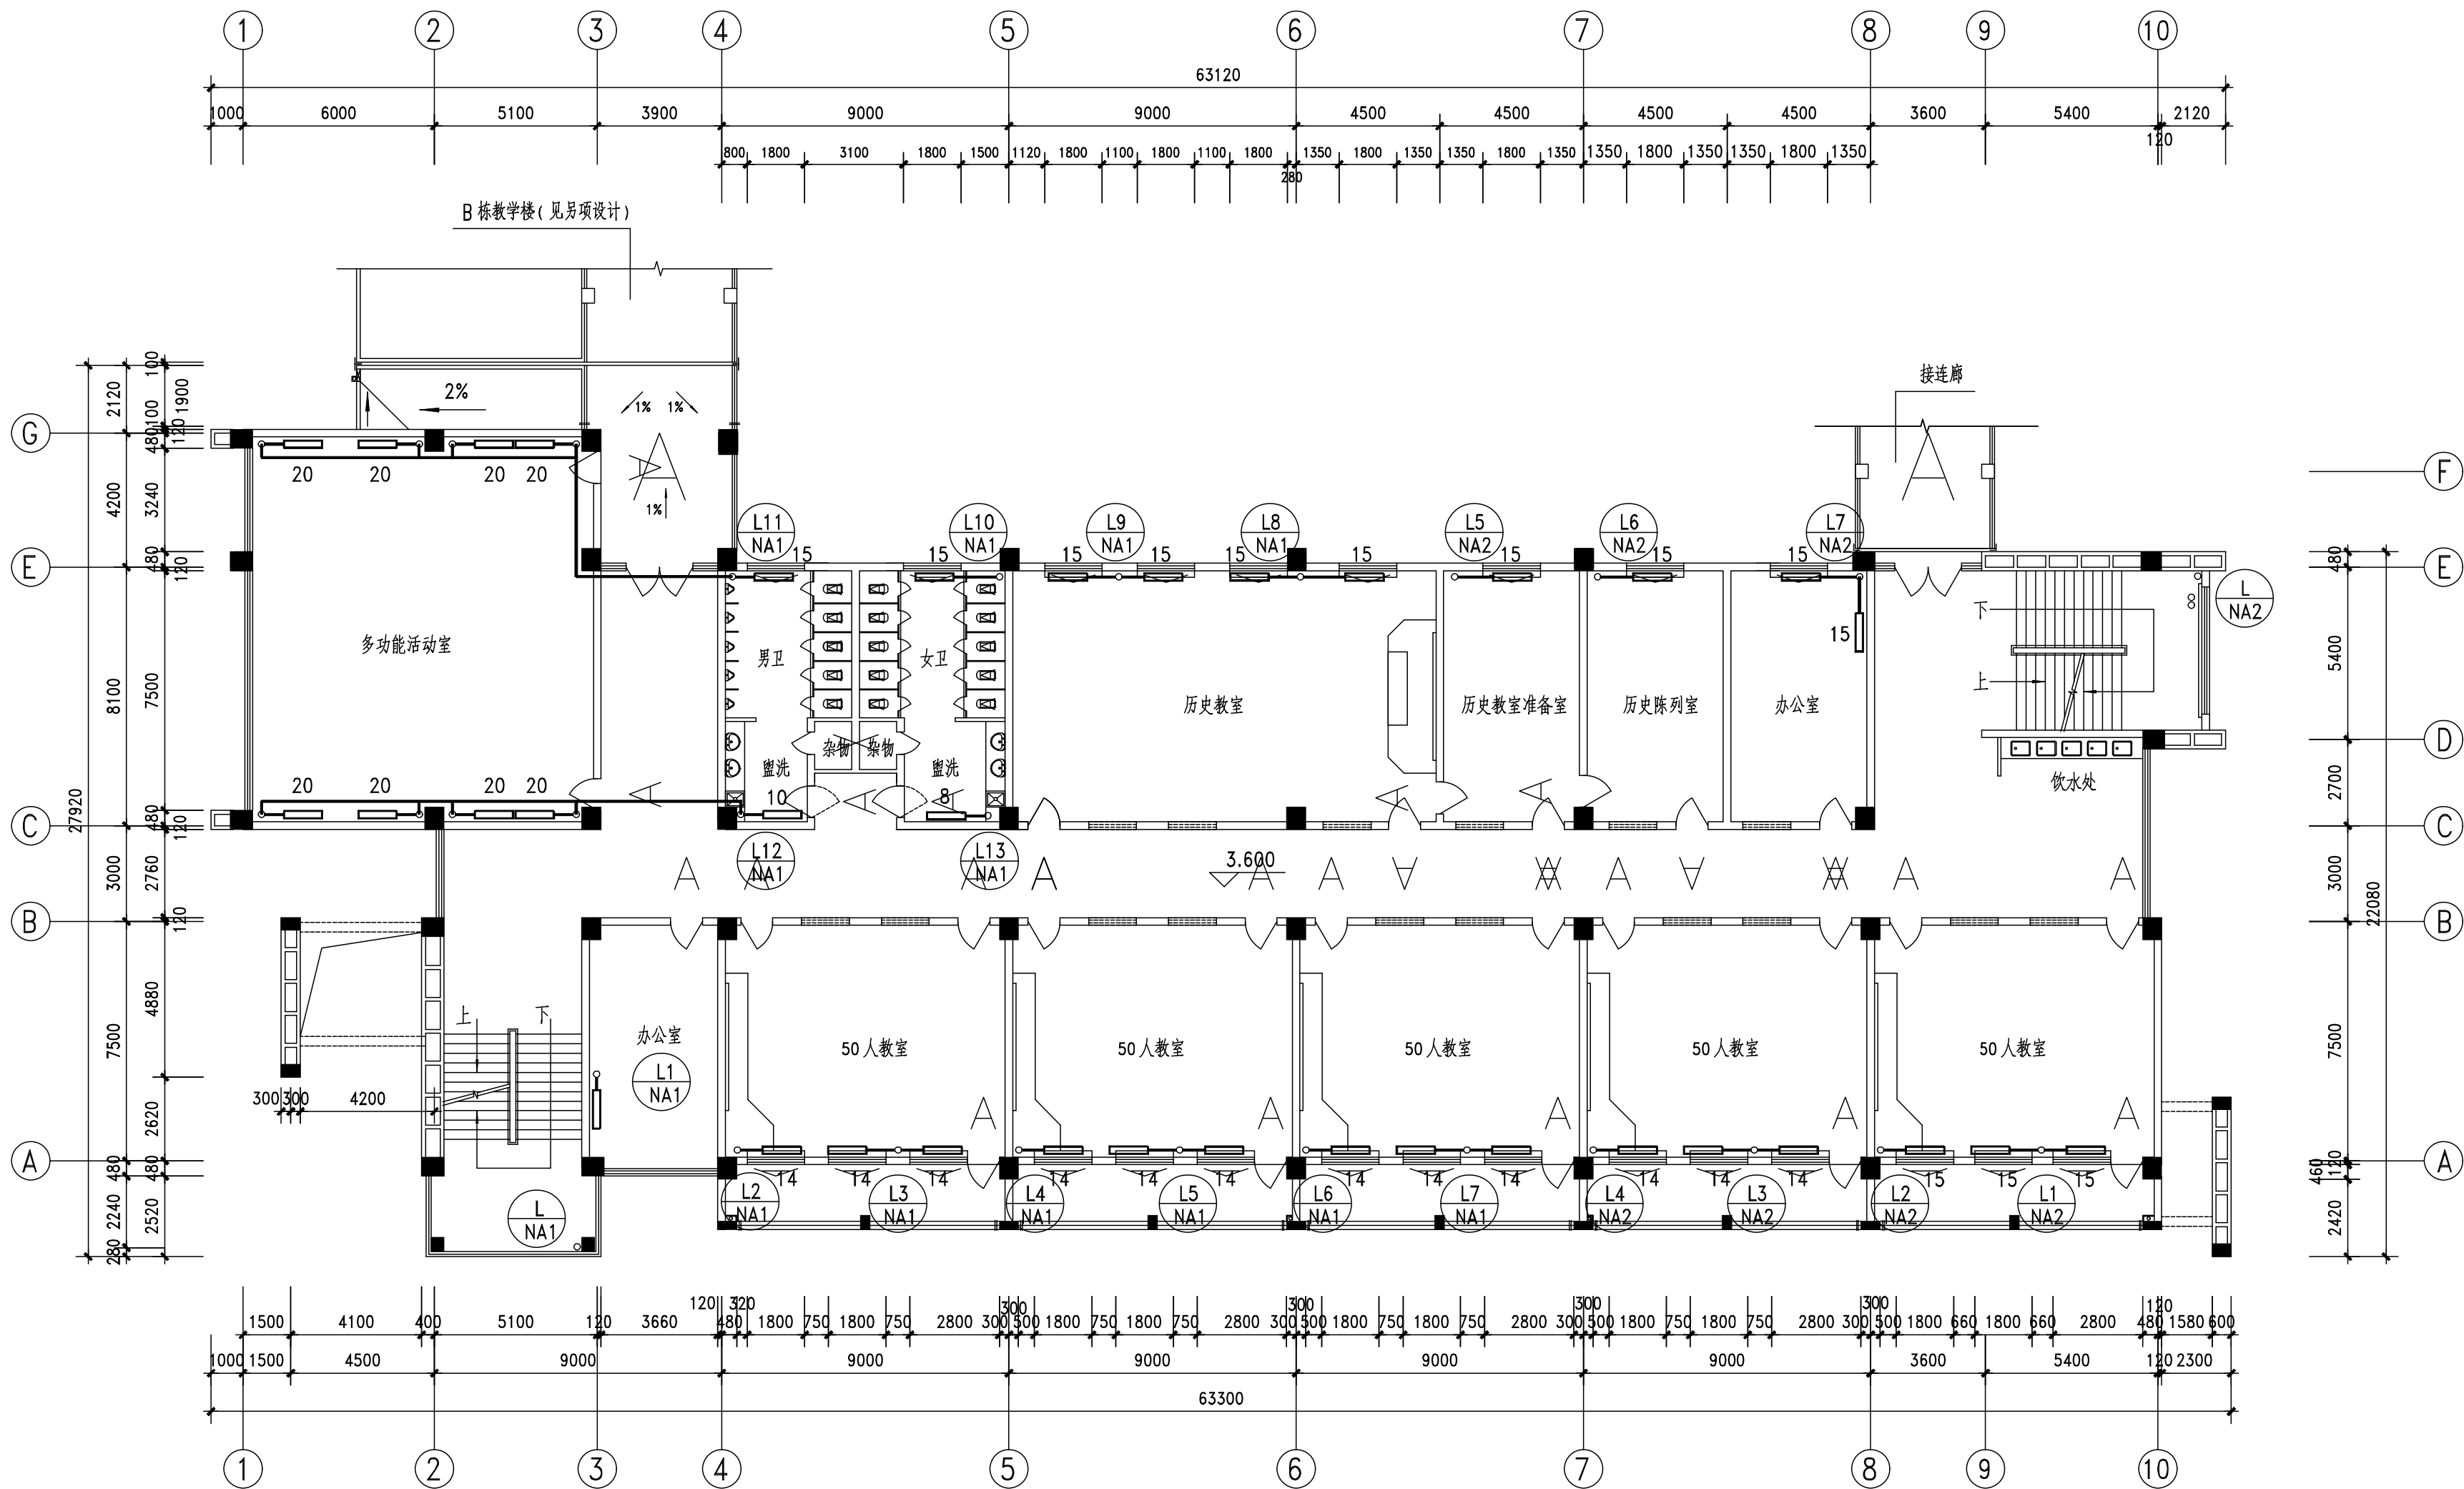

二层暖通平面图 1:150



中略设计有限责任公司
Zhonglu Design Co., Ltd.
资质证书编号: A330218210
建筑行业乙级; 市政行业乙级; 电力行业乙级;
农林行业《农业设施开发工程(1)》专业乙级。

备注:

本图应经相关政府主管部门批准后方可生效使用。本图未经施工图审查公司审查合格后,不得用于现场施工,仅供业主建设投资前估算,建设造价之参考图。

图纸专用章:

注册师执业章:

工程名称:

富平县实验中学

单项名称:

A栋教学楼


审 定	任凯凤	
工程负责人	任汉林	
专业负责人	王小林	
审 核	许 浪	
校 对	李东方	

图 名:

二层暖通平面图

项目编号		
图 别	暖 施	日 期
图 号	4	2025.9
版 本	第 1 版	

专业	暖通
日期	
姓名	
专业	暖通
日期	
姓名	
专业	暖通
日期	
姓名	

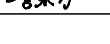

中略设计有限责任公司

Zhonglu Design Co., Ltd.

资质证书编号: A3302182102

建筑行业乙级; 市政行业乙级; 电力行业乙级;

农林行业《农业建筑规划卫生工程》专业乙级。

备注:

本图应经相关政府主管部门批准后方可生效使用。本图未经施工图审查公司审查合格后,不得用于现场施工,仅供业主建设投资前估算,建设造价之参考图。

图纸专用章:

注册师执业章:

工程名称:

富平县实验中学

单项名称:


B栋教学楼

审 定	任凯凤	任凯凤
工程负责人	任汉林	任汉林
专业负责人	王小林	王小林
审 核	许 浪	许浪
校 对	李东方	李东方

图 名:

二层暖通平面图

项目编号		
图 别	暖 施	日 期
图 号	4	2025.9
版 本	第 1 版	

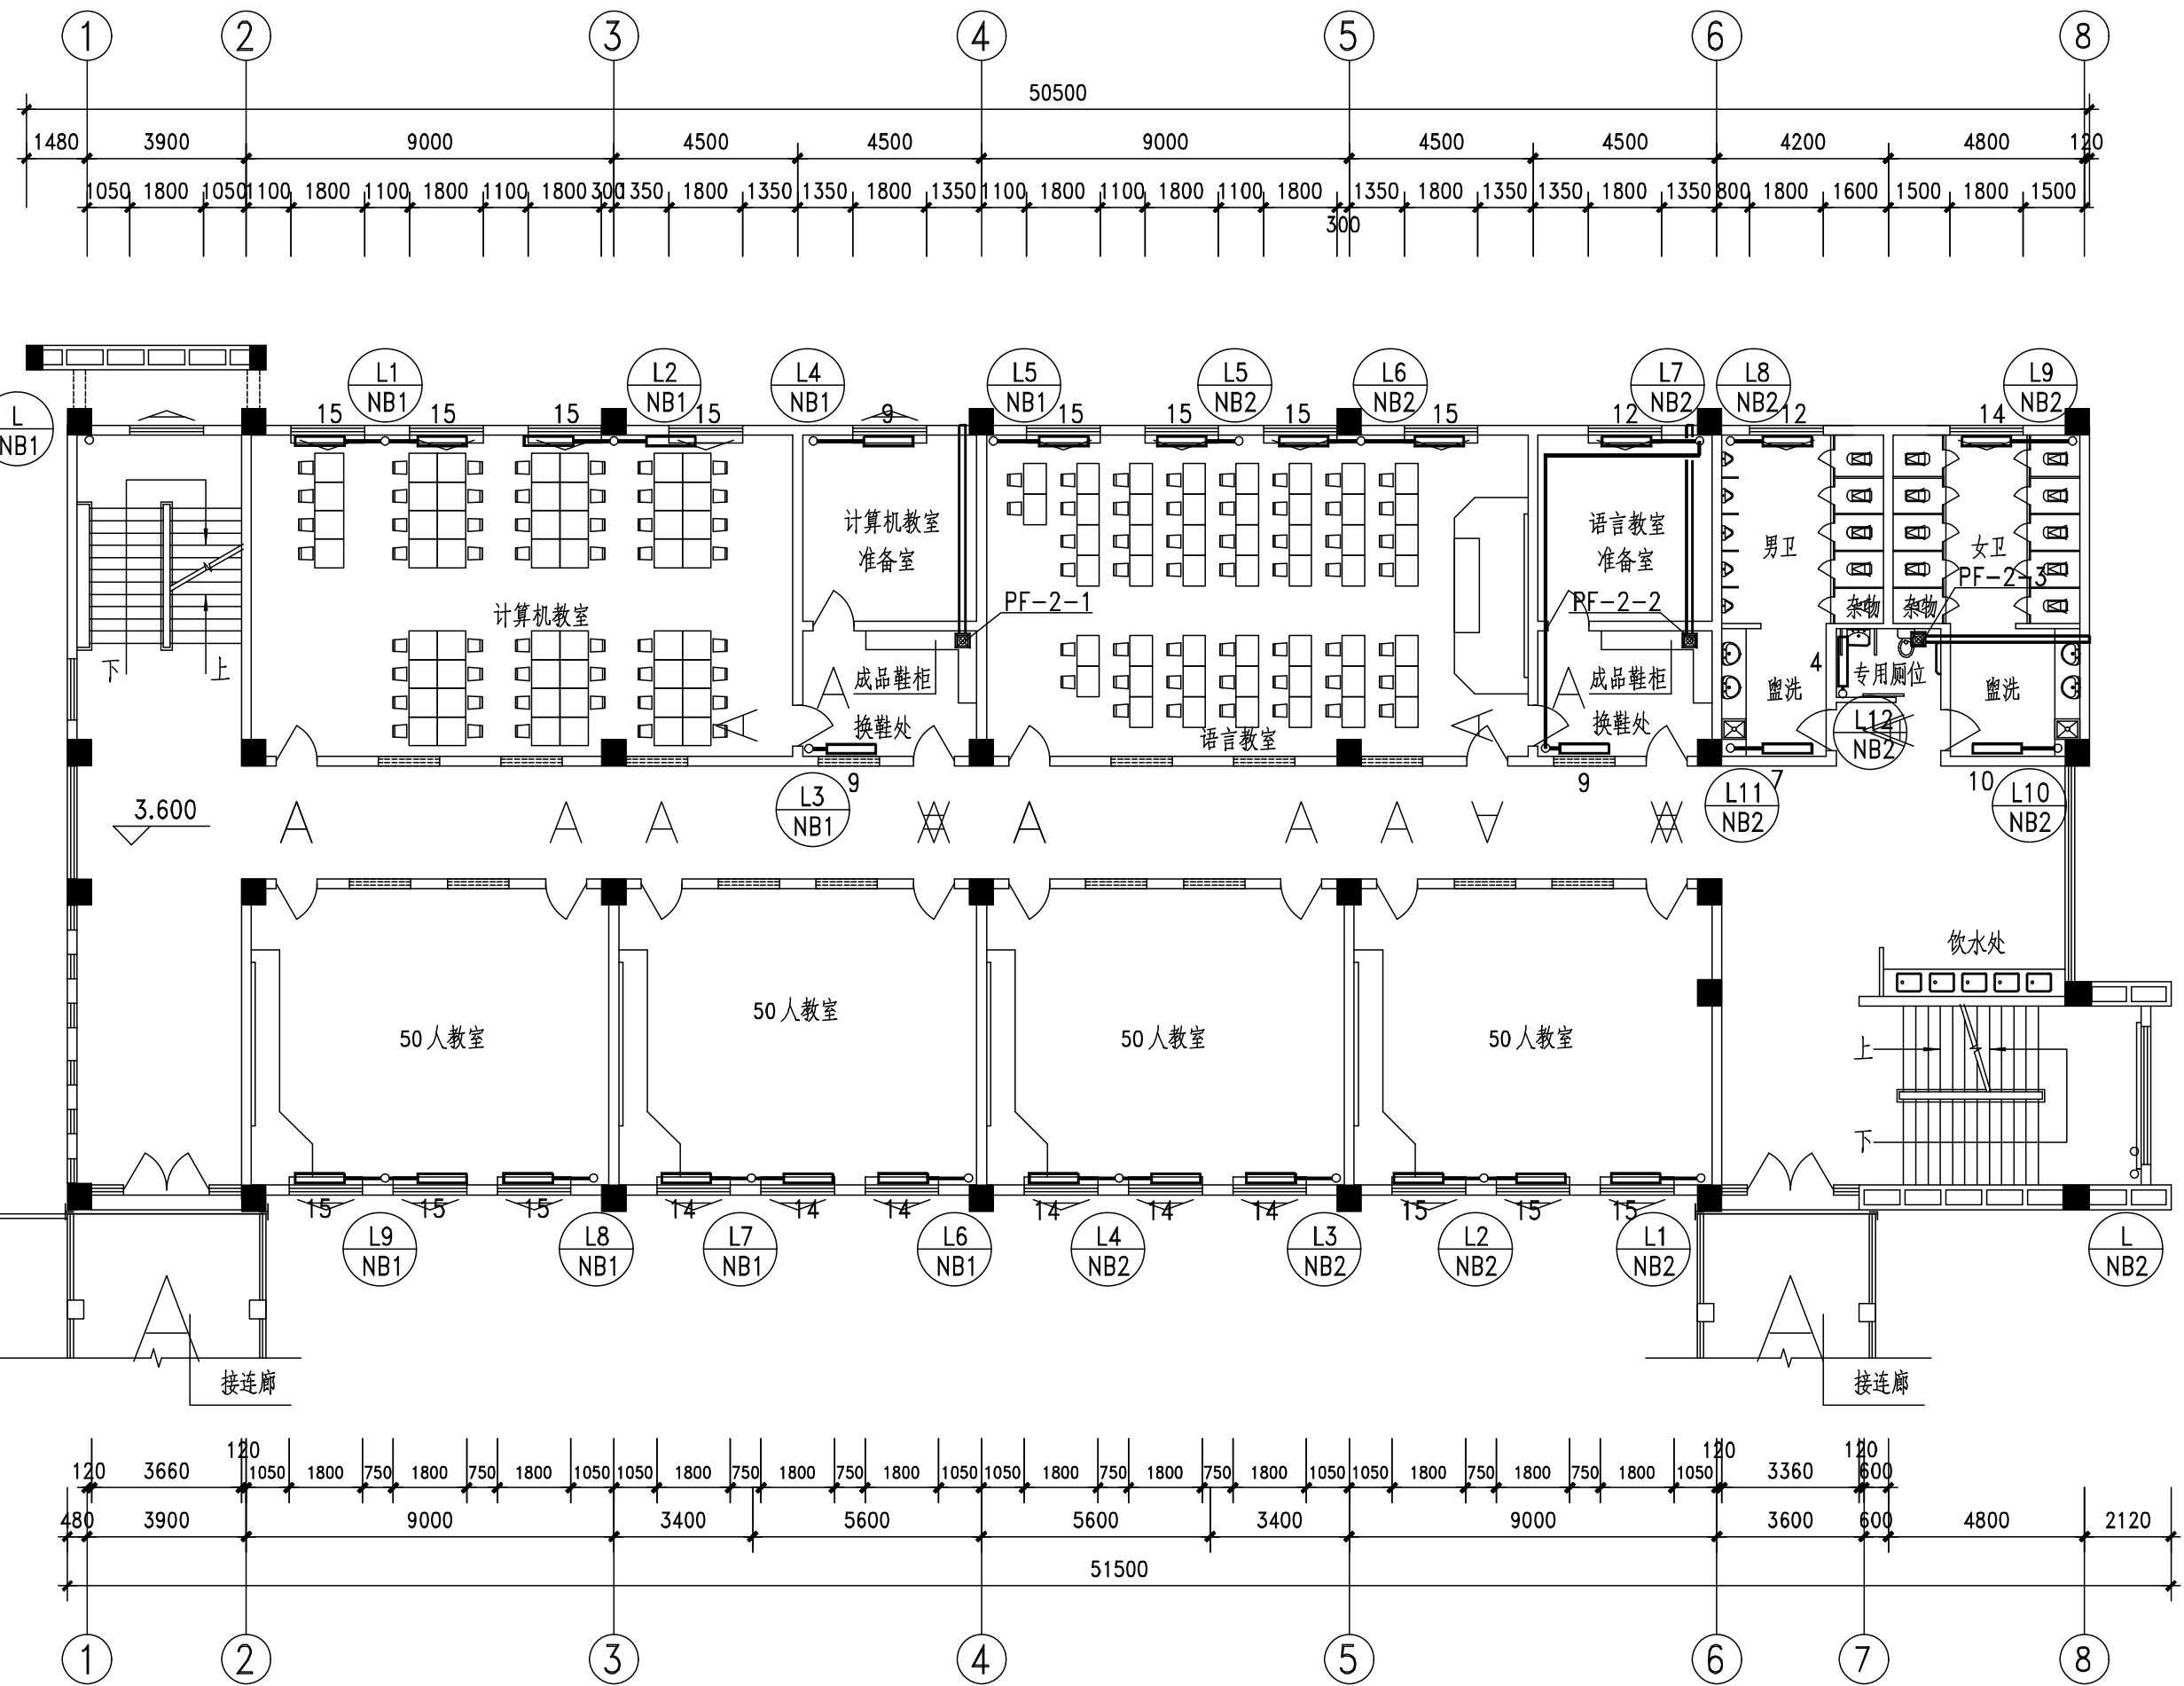


- 备注:
- 图中连接FP-2的风管为 $\phi 100$ 的伸缩铝软管。
 - 图中连接FP-2的风管长度按照4米设计。
 - 图中FP-2的具体位置由二次装修按照吊顶情况确定。


二层暖通平面图

1:150

专业	暖通
日期	
姓名	
专业	暖通
日期	
姓名	
专业	暖通
日期	
姓名	

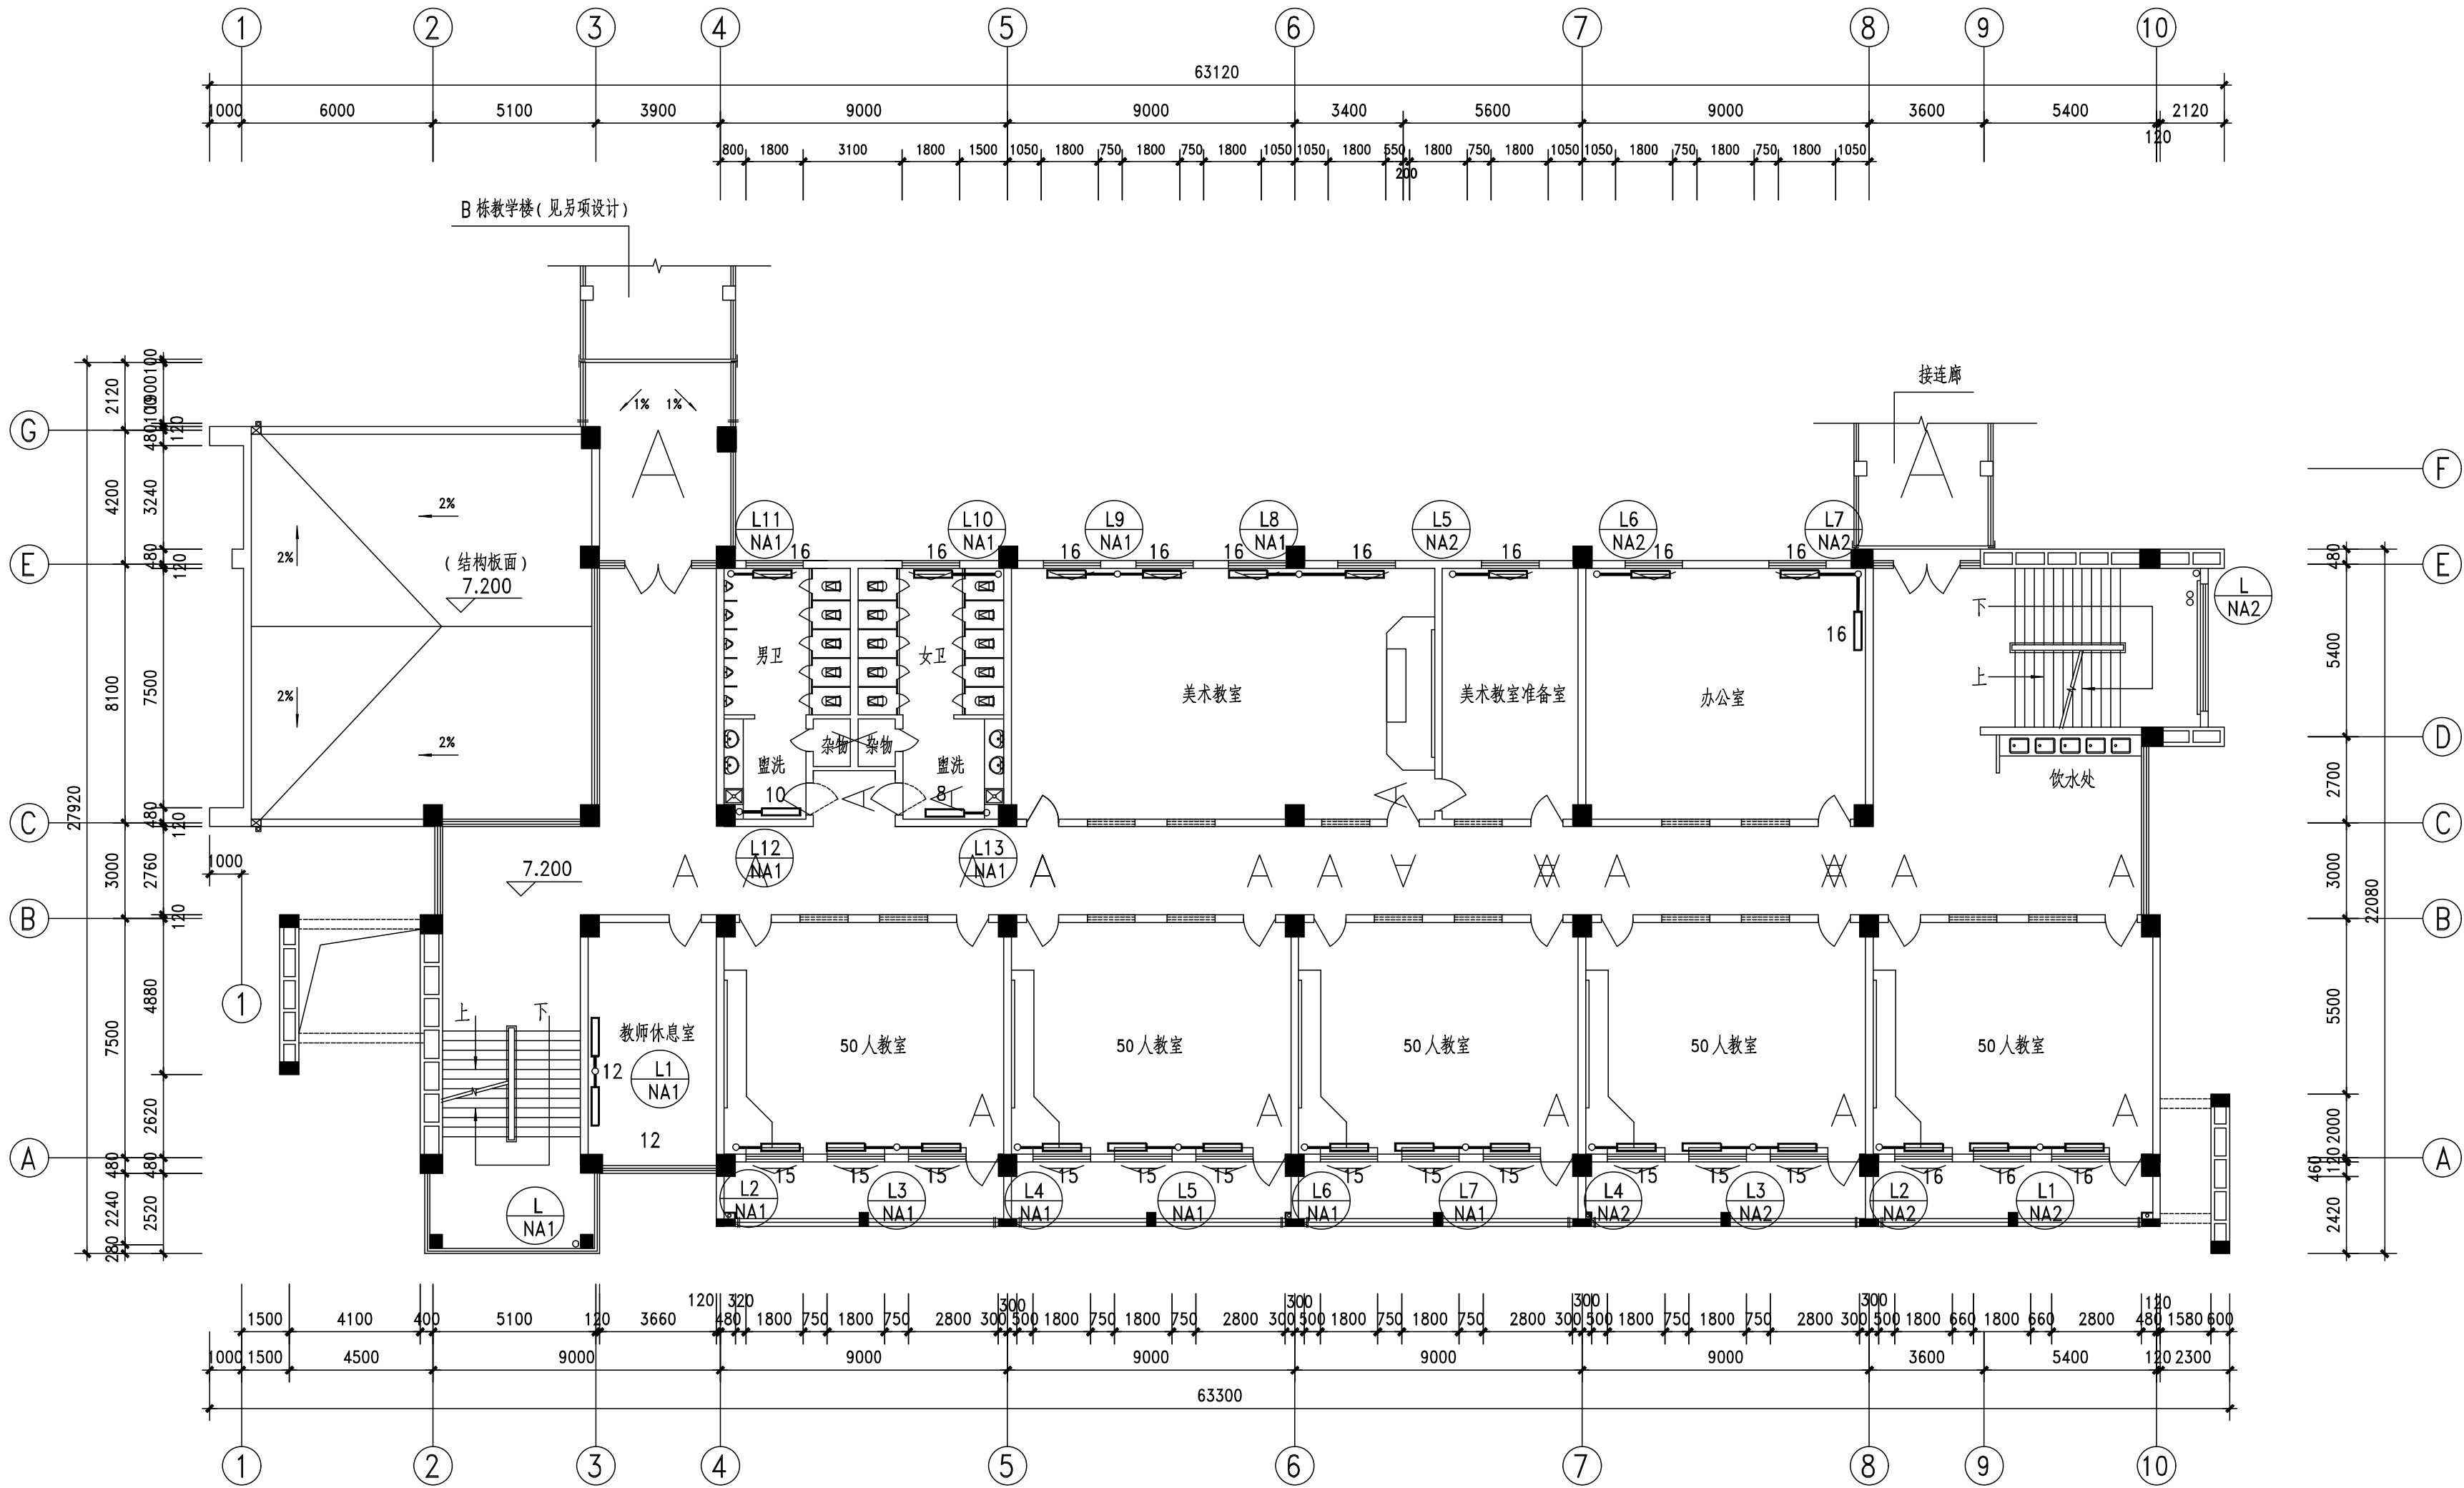

三层暖通平面图 1:150



中略设计有限责任公司
Zhonglu Design Co., Ltd.
资质证书编号: A330218210
建筑行业乙级; 市政行业乙级; 电力行业乙级;
农林行业《农业设施开发工程》专业乙级。

备注:

本图应经相关政府主管部门批准后方可生效使用。本图未经施工图审查公司审查合格后,不得用于现场施工,仅供业主建设投资前估算,建设造价之参考图。

图纸专用章:

注册师执业章:

工程名称:

富平县实验中学

单项名称:

A栋教学楼


审 定	任凯凤	任凯凤
工程负责人	任汉林	任汉林
专业负责人	王小林	王小林
审 核	许 浪	许浪
校 对	李东方	李东方

图 名:

三层暖通平面图

项目编号		
图 别	暖 施	日 期
图 号	5	2025.9
版 本	第 1 版	

日期	
姓名	
专业	暖通
日期	
姓名	
专业	暖通

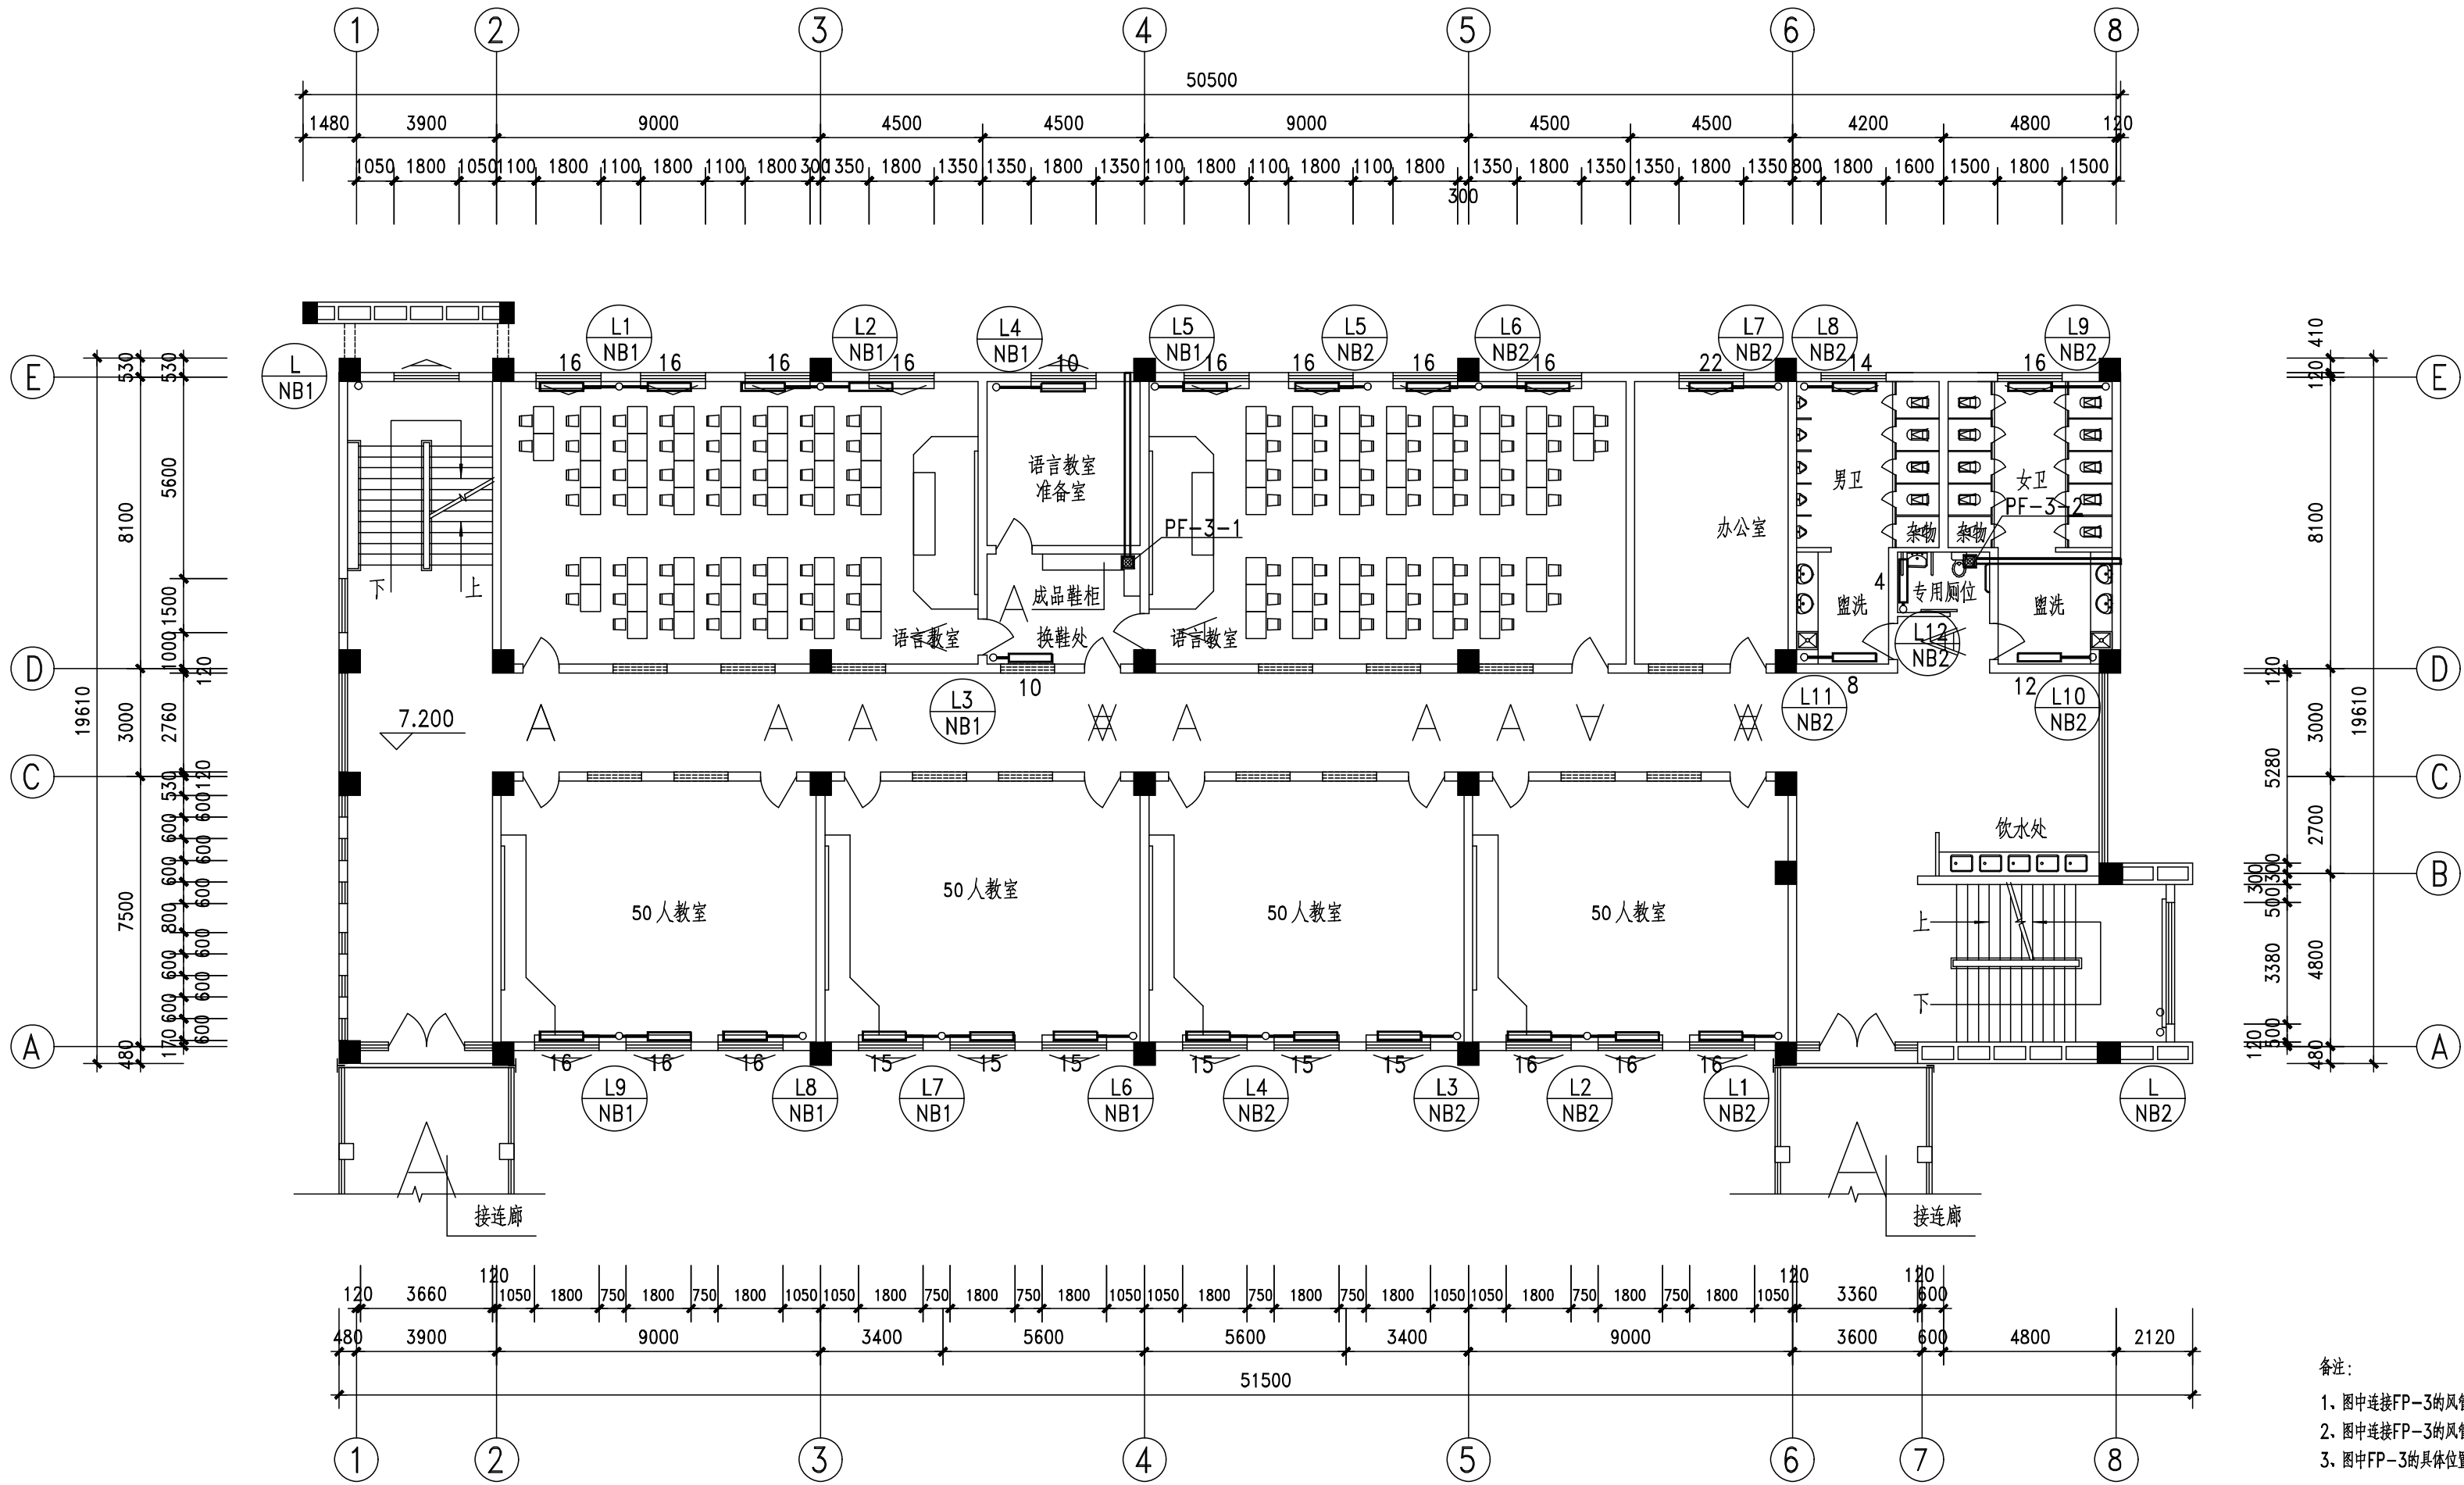

三层暖通平面图 1:150

备注：
1、图中连接FP-3的风管为 $\varnothing 100$ 的伸縮橡胶管。
2、图中连接FP-3的风管长度按照4米设计。
3、图中FP-3的具体位置由二次装修按照吊顶情况确定。



中略设计有限责任公司
Zhonglu Design Co., Ltd.

资质证书编号: A3302182102
建筑行业乙级; 市政行业乙级; 电力行业乙级;
农林行业《农业设施开发工程》专业乙级。

备注：

本图应经相关政府主管部门批准后方可生效使用。本图未经施工图审查公司审查合格后，不得用于现场施工，仅供业主建设投资前估算，建设造价之参考图。

图纸专用章：

注册师执业章：

工程名称：

富平县实验中学

单项名称：

B栋教学楼






审 定	任凯凤	
工程负责人	任汉林	
专业负责人	王小林	
审 核	许 浪	
校 对	李东方	

图 名：

三层暖通平面图

项目编号		
图 别	暖 施	日 期
图 号	5	2025.9
版 本	第 1 版	

专业	暖通
日期	
姓名	
专业	暖通
日期	
姓名	
专业	暖通
日期	
姓名	

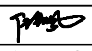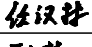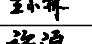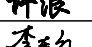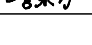

中略设计有限责任公司

Zhonglu Design Co., Ltd.

资质证书编号: A330102102

建筑行业乙级; 市政行业乙级; 电力行业乙级;

农林行业《农业设施环境工程》专业乙级。

备注:

本图应经相关政府主管部门批准后方可生效使用。本图未经施工图审查公司审查合格后,不得用于现场施工,仅供业主建设投资前估算,工程造价之参考图。

图纸专用章:

注册师执业章:

工程名称:

富平县实验中学

单项名称:


B栋教学楼

审 定	任凯凤	
工程负责人	任汉林	
专业负责人	王小林	
审 核	许 浪	
校 对	李东方	

图 名:

四层暖通平面图

项目编号		
图 别	暖 施	日 期
图 号	6	2025.9
版 本	第 1 版	

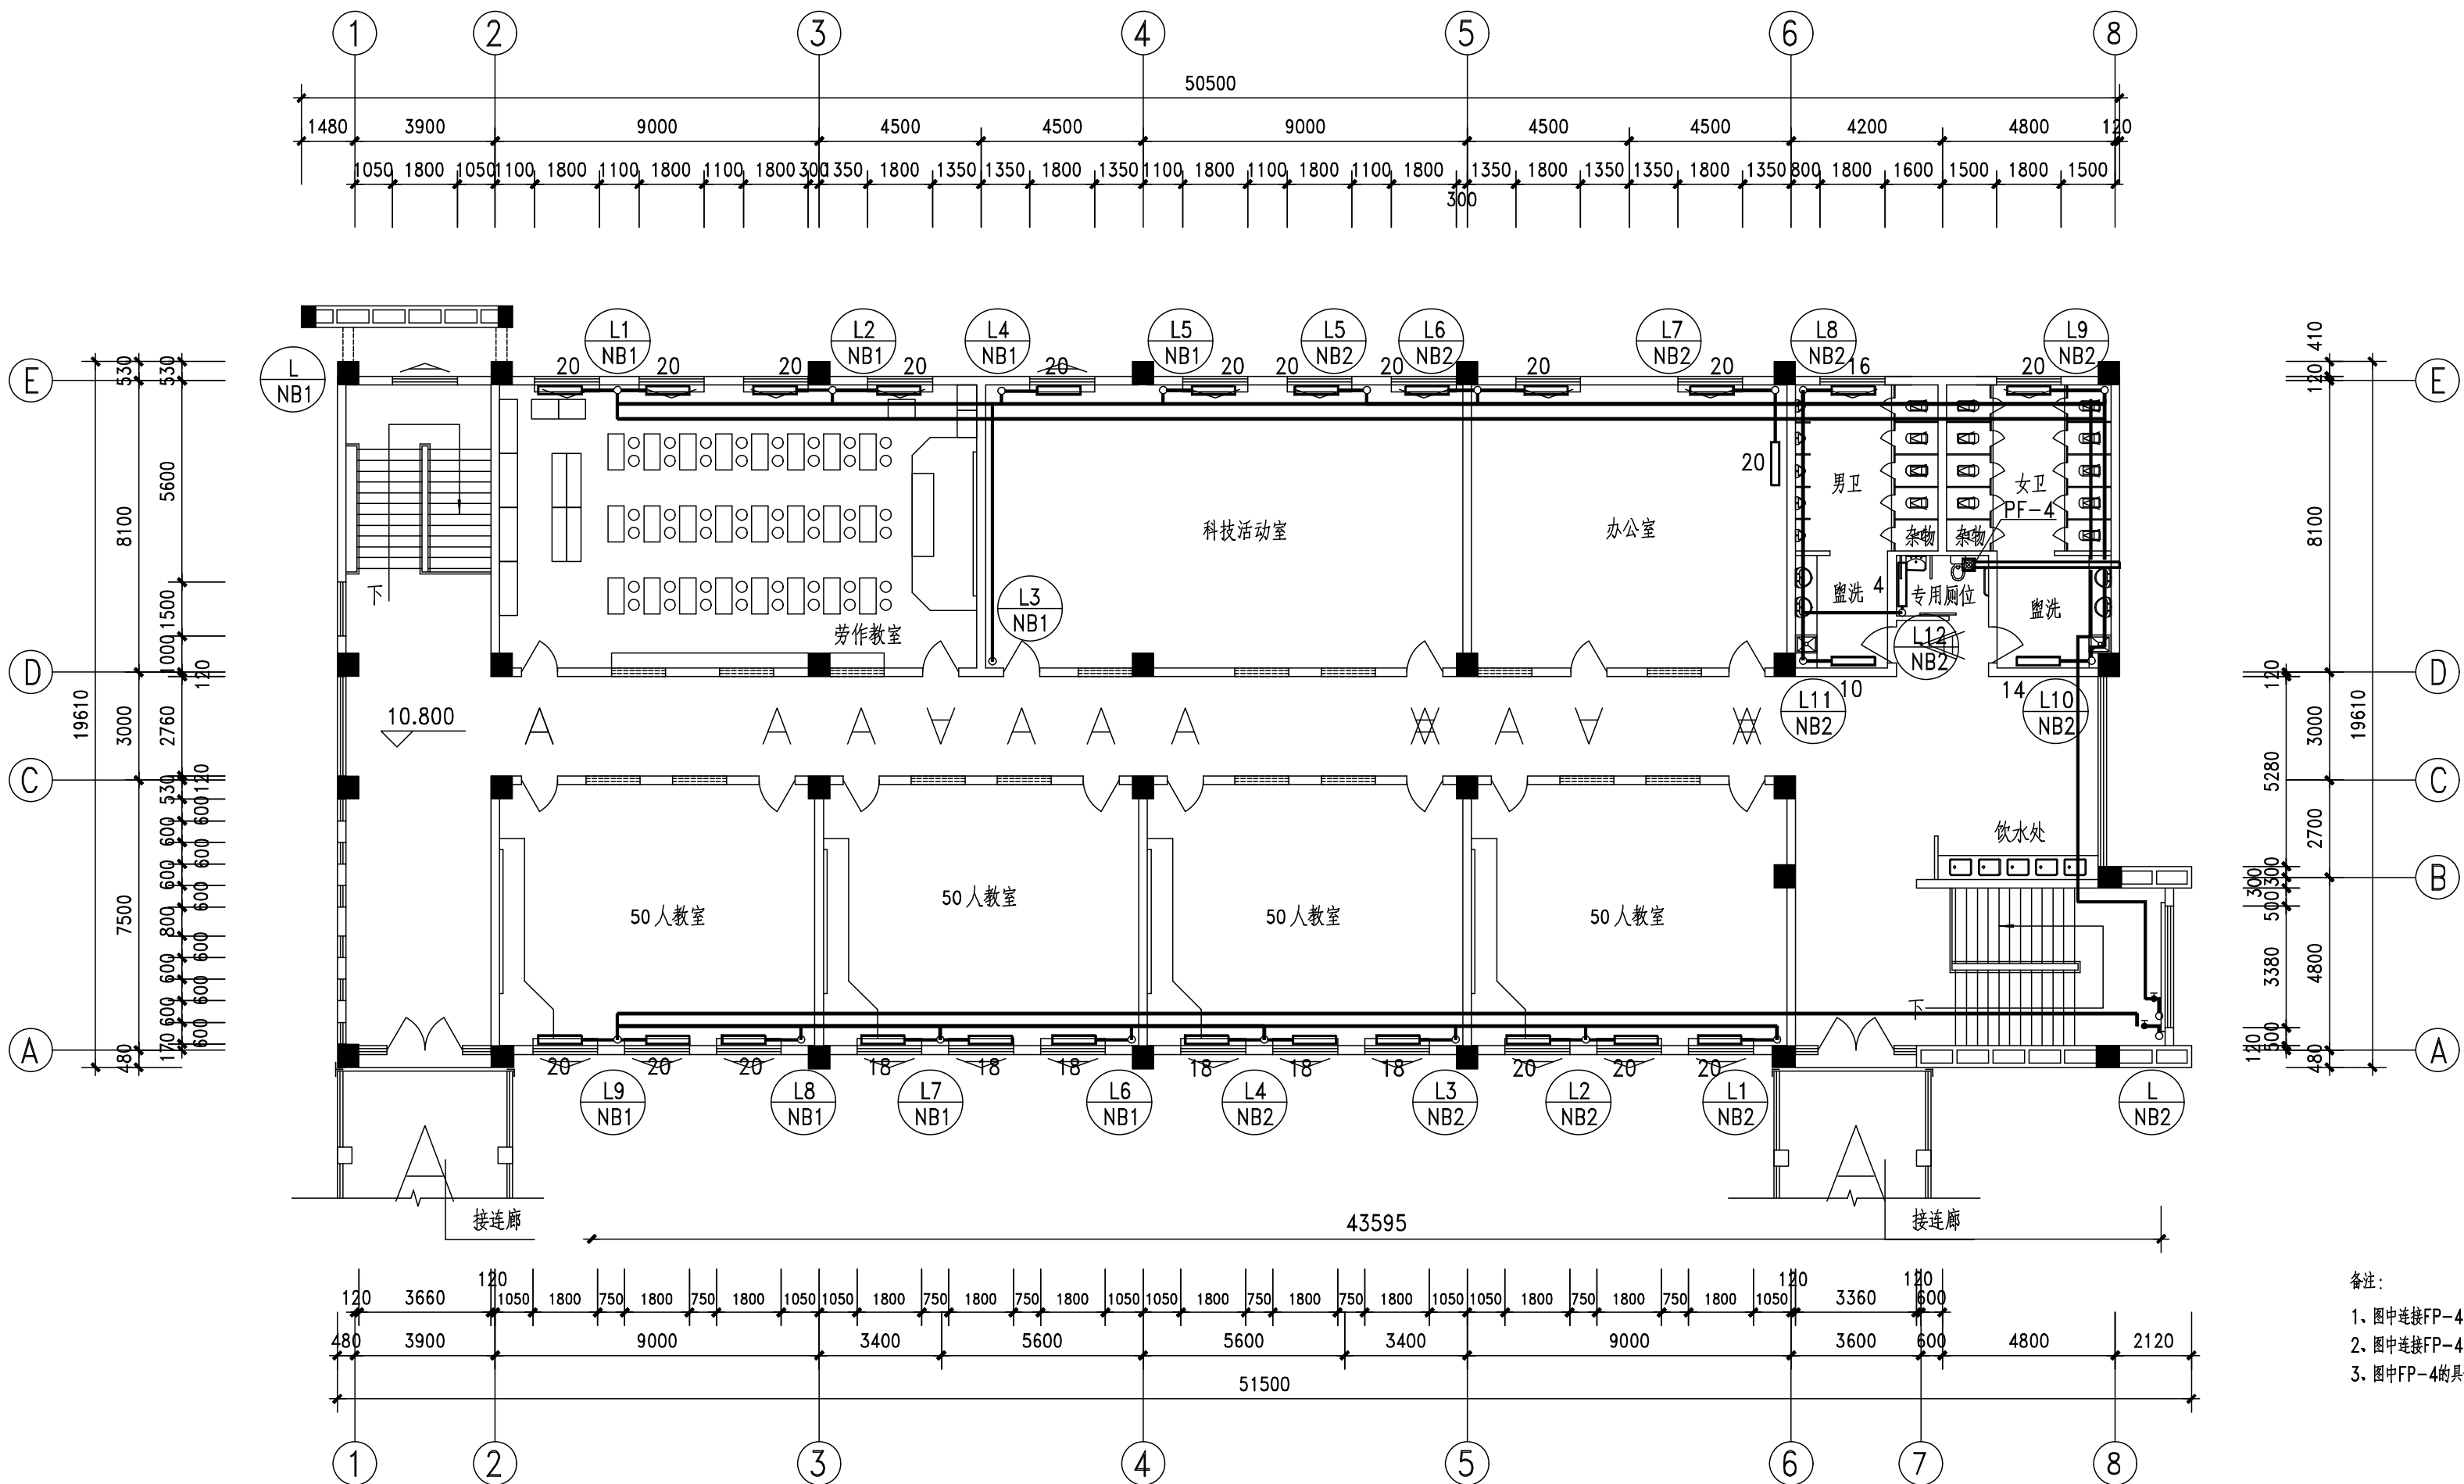

- 备注:
- 图中连接FP-4的风管为 $\varnothing 100$ 的伸缩铝软管。
 - 图中连接FP-4的风管长度按照4米设计。
 - 图中FP-4的具体位置由二次装修按照吊顶情况确定。

四层暖通平面图 1:150

专业	暖通
日期	
姓名	
专业	暖通
日期	
姓名	
专业	暖通
日期	
姓名	



中略设计有限责任公司

资质证书编号: A330218210

建筑行业乙级; 市政行业乙级; 电力行业乙级;

农林行业《农业设施环境工程(工程)》专业乙级。

备注:

本图应经相关政府主管部门批准后方可生效使用。本图未经施工图审查公司审查合格后,不得用于现场施工,仅供业主建设投资前估算,建设造价之参考图。

图纸专用章:

注册师执业章:

工程名称:

富平县实验中学

单项名称:


A栋教学楼

审 定	任凯凤	任凯凤
工程负责人	任汉林	任汉林
专业负责人	王小林	王小林
审 核	许 浪	许浪
校 对	李东方	李东方

图 名:


四层暖通平面图

项目编号		
图 别	暖 施	日 期
图 号	6	2025.9
版 本	第 1 版	

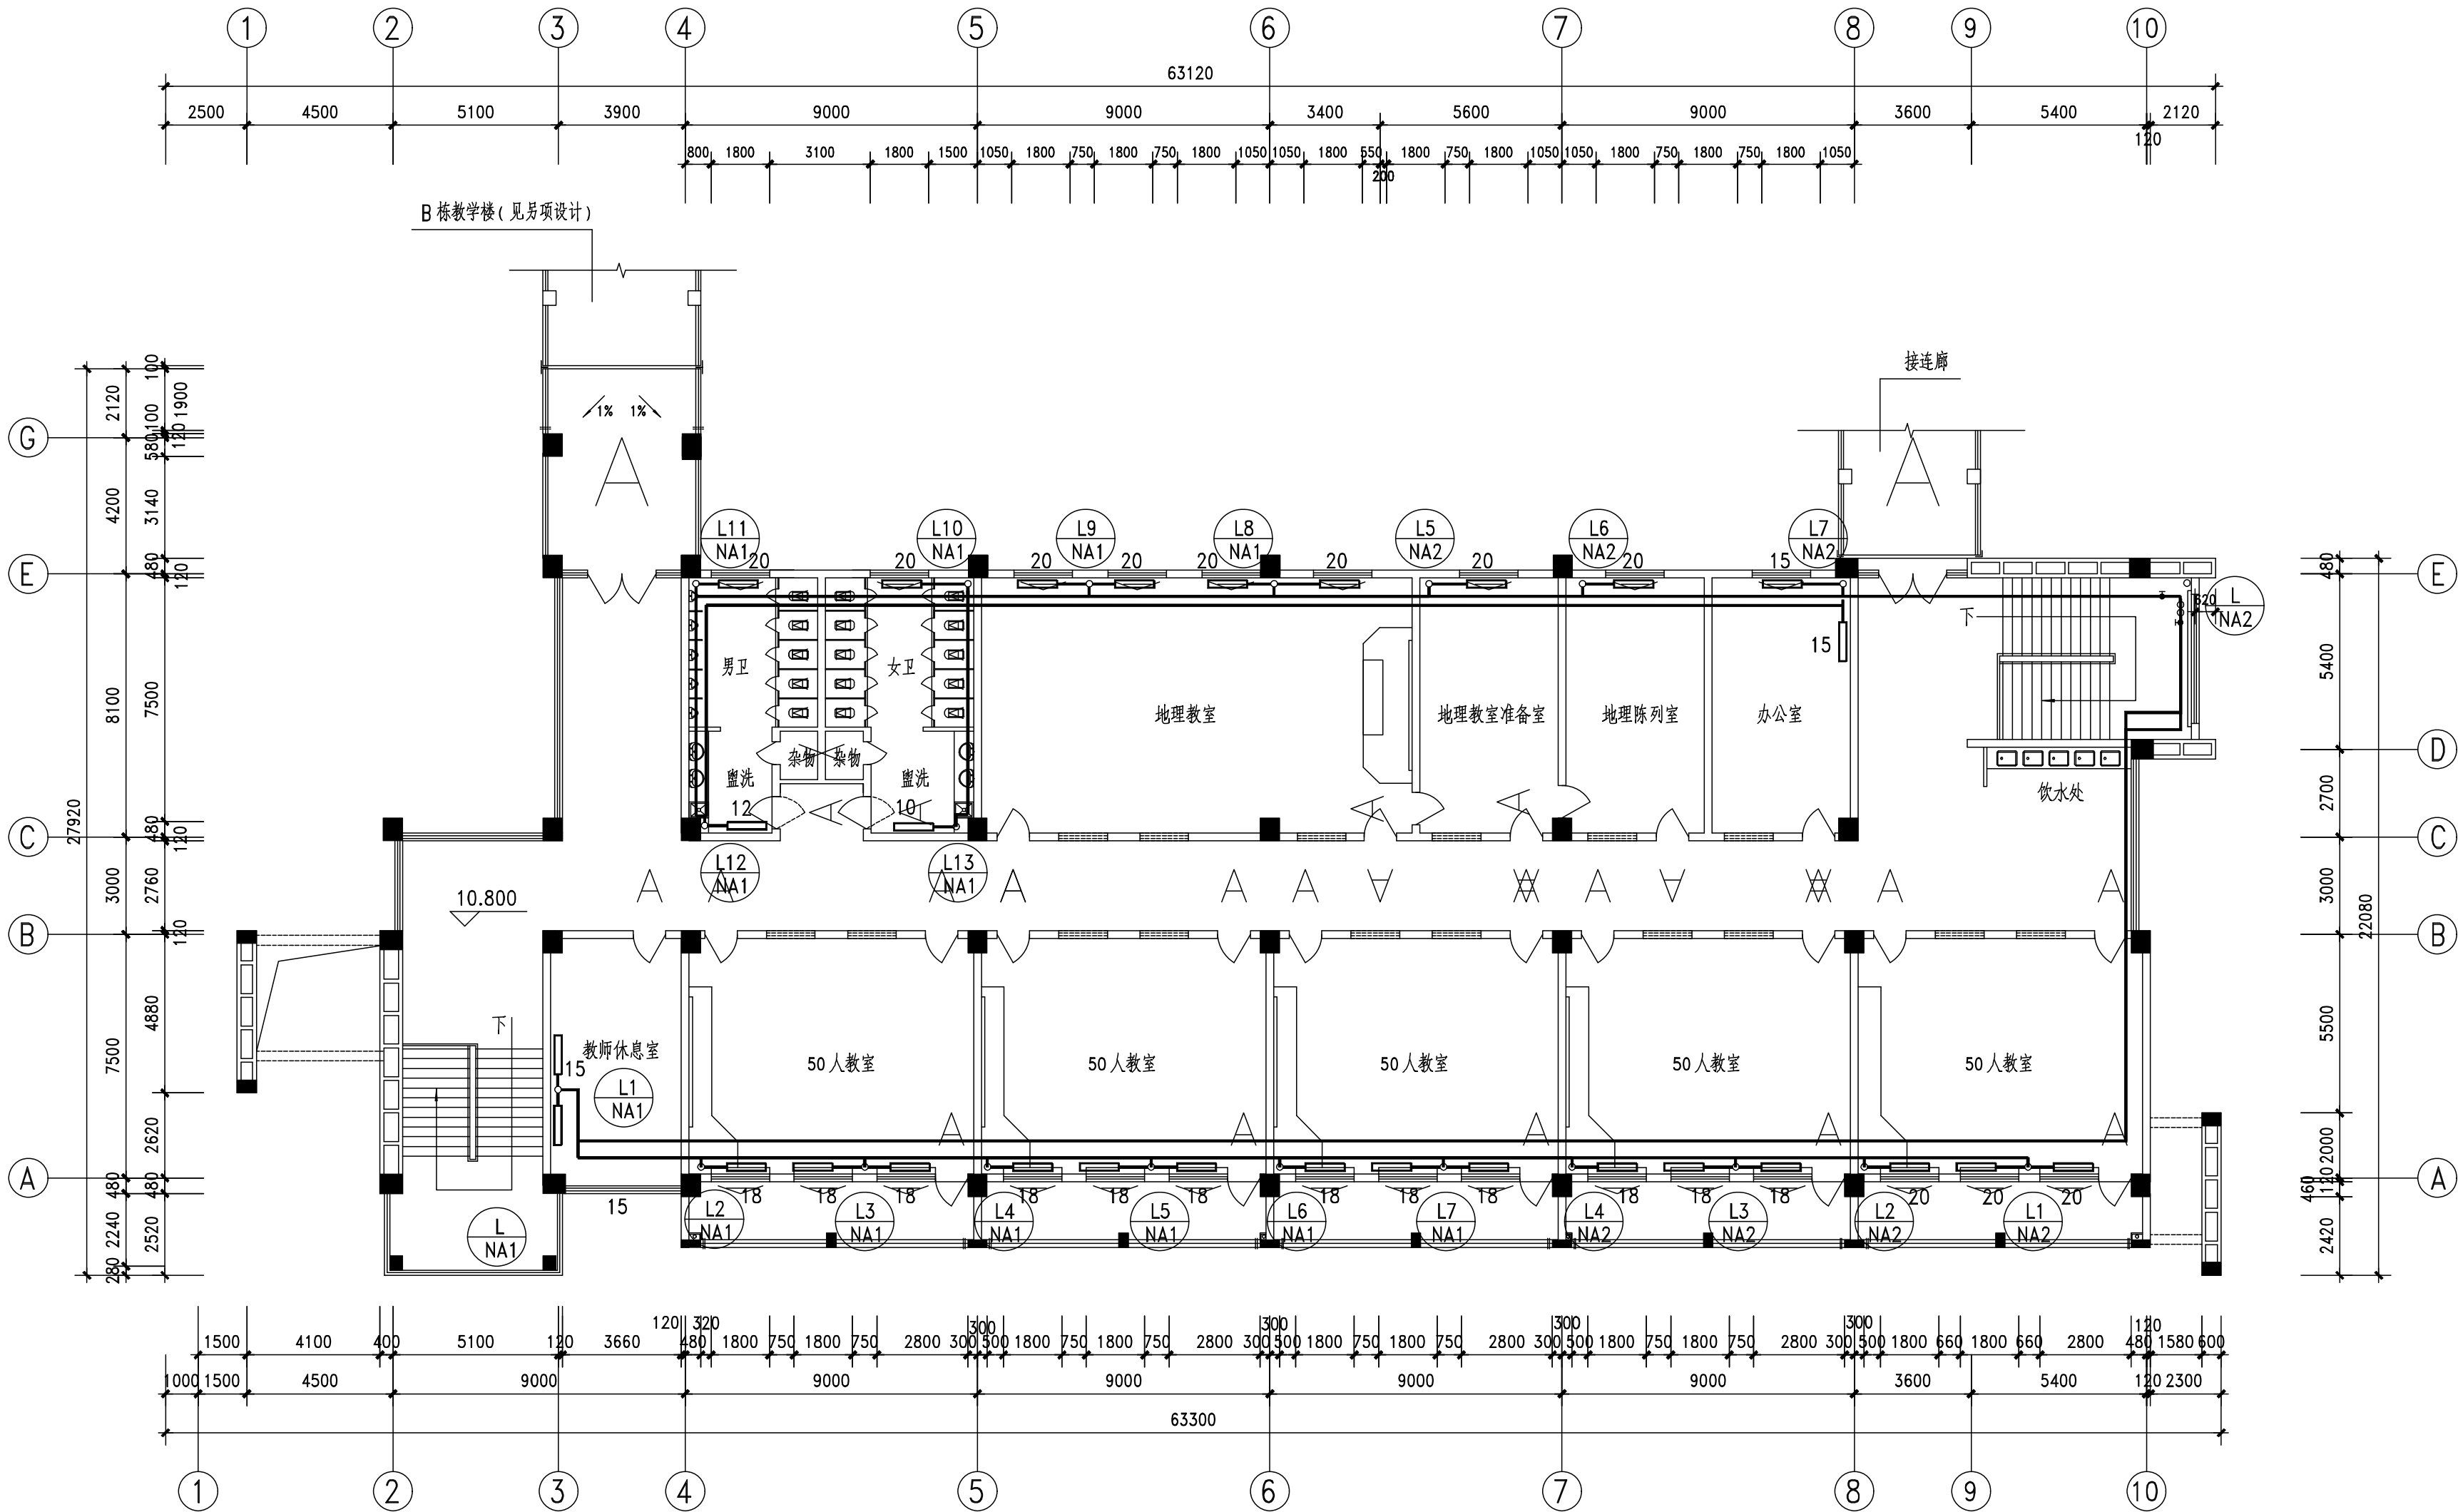

四层暖通平面图 1:150


专业	暖通
日期	
姓名	
专业	暖通
日期	
姓名	
专业	暖通
日期	
姓名	

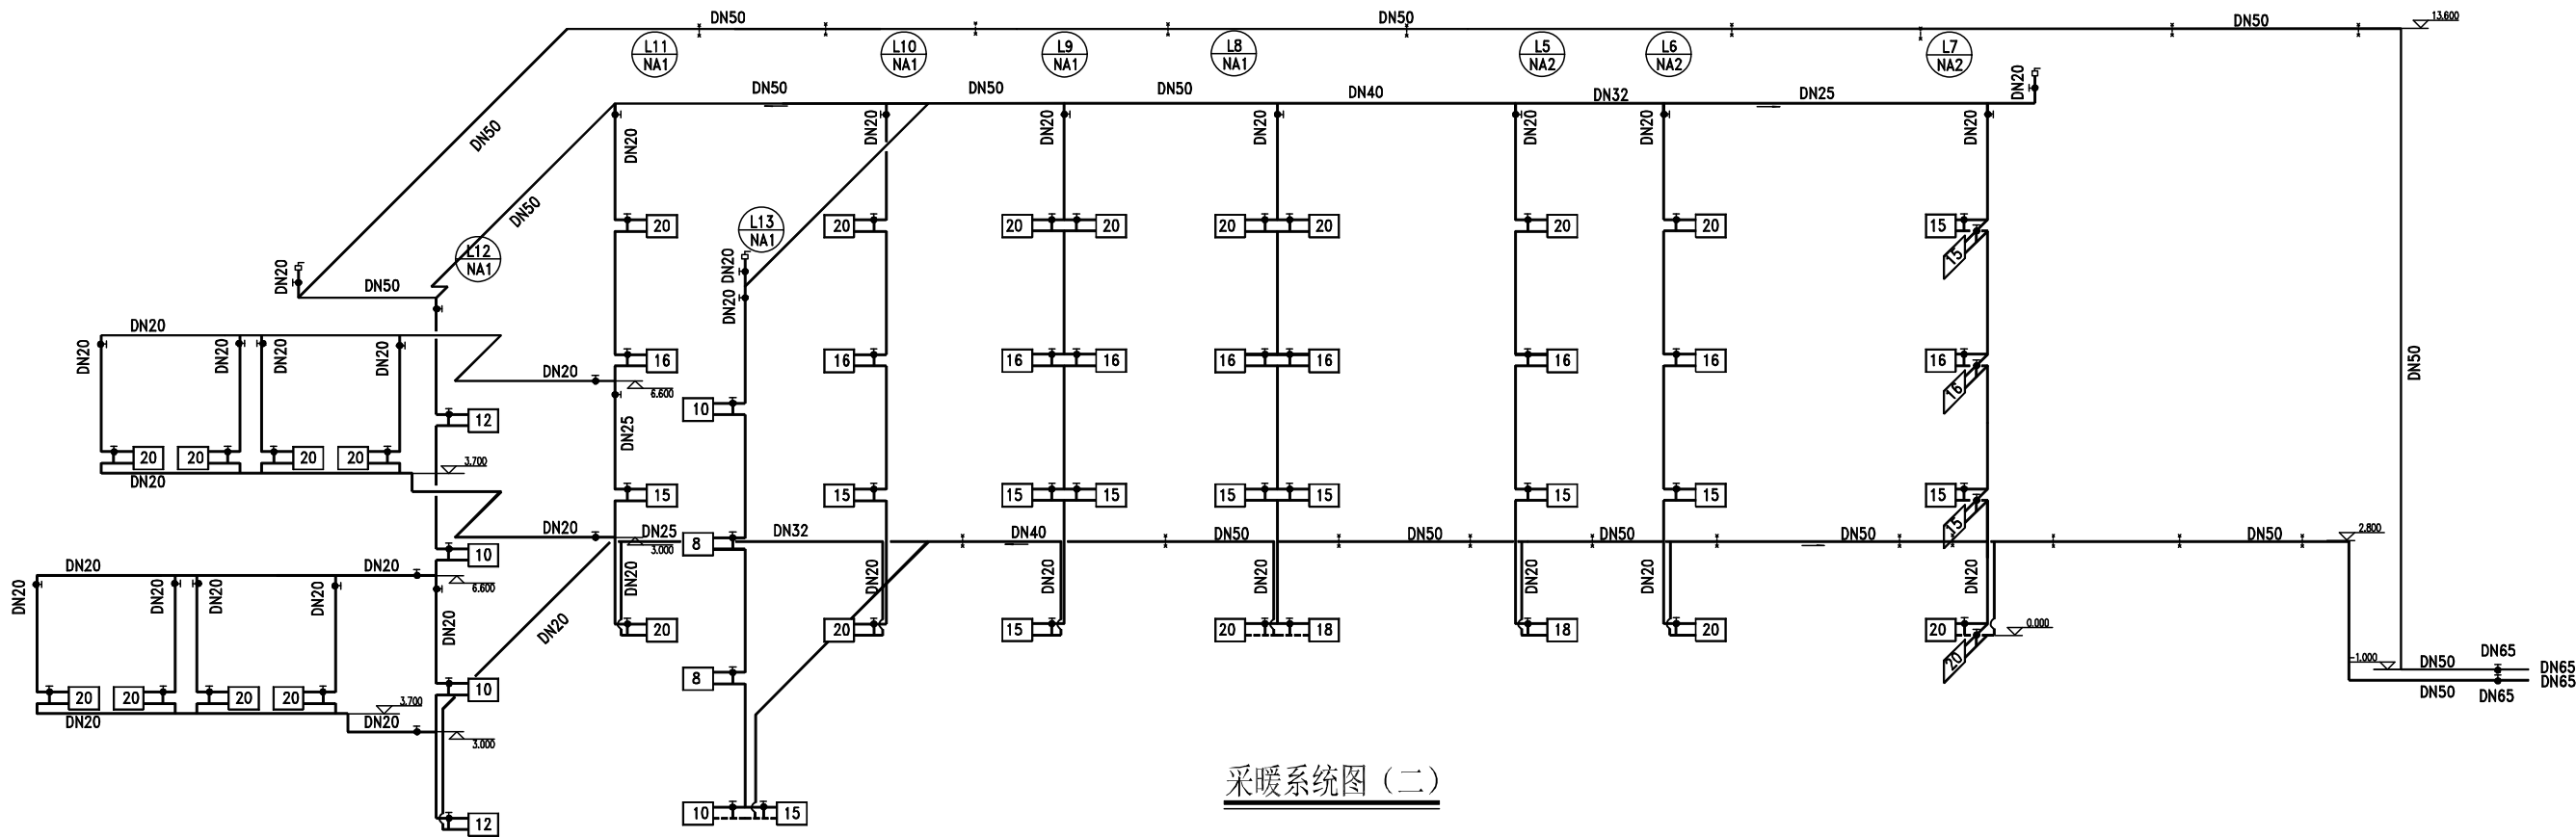

采暖系统图 (二)

施工说明：

- 1、拆除原室内暖通管道及暖气片等
- 2、更新安装室内暖通管道及暖气片等
- 3、管道刷（喷）防锈漆
- 4、管道支架、吊架、托架安装
- 5、安装完成压力试验
- 6、部分穿墙管道开孔
- 7、部分吊顶拆除及修复

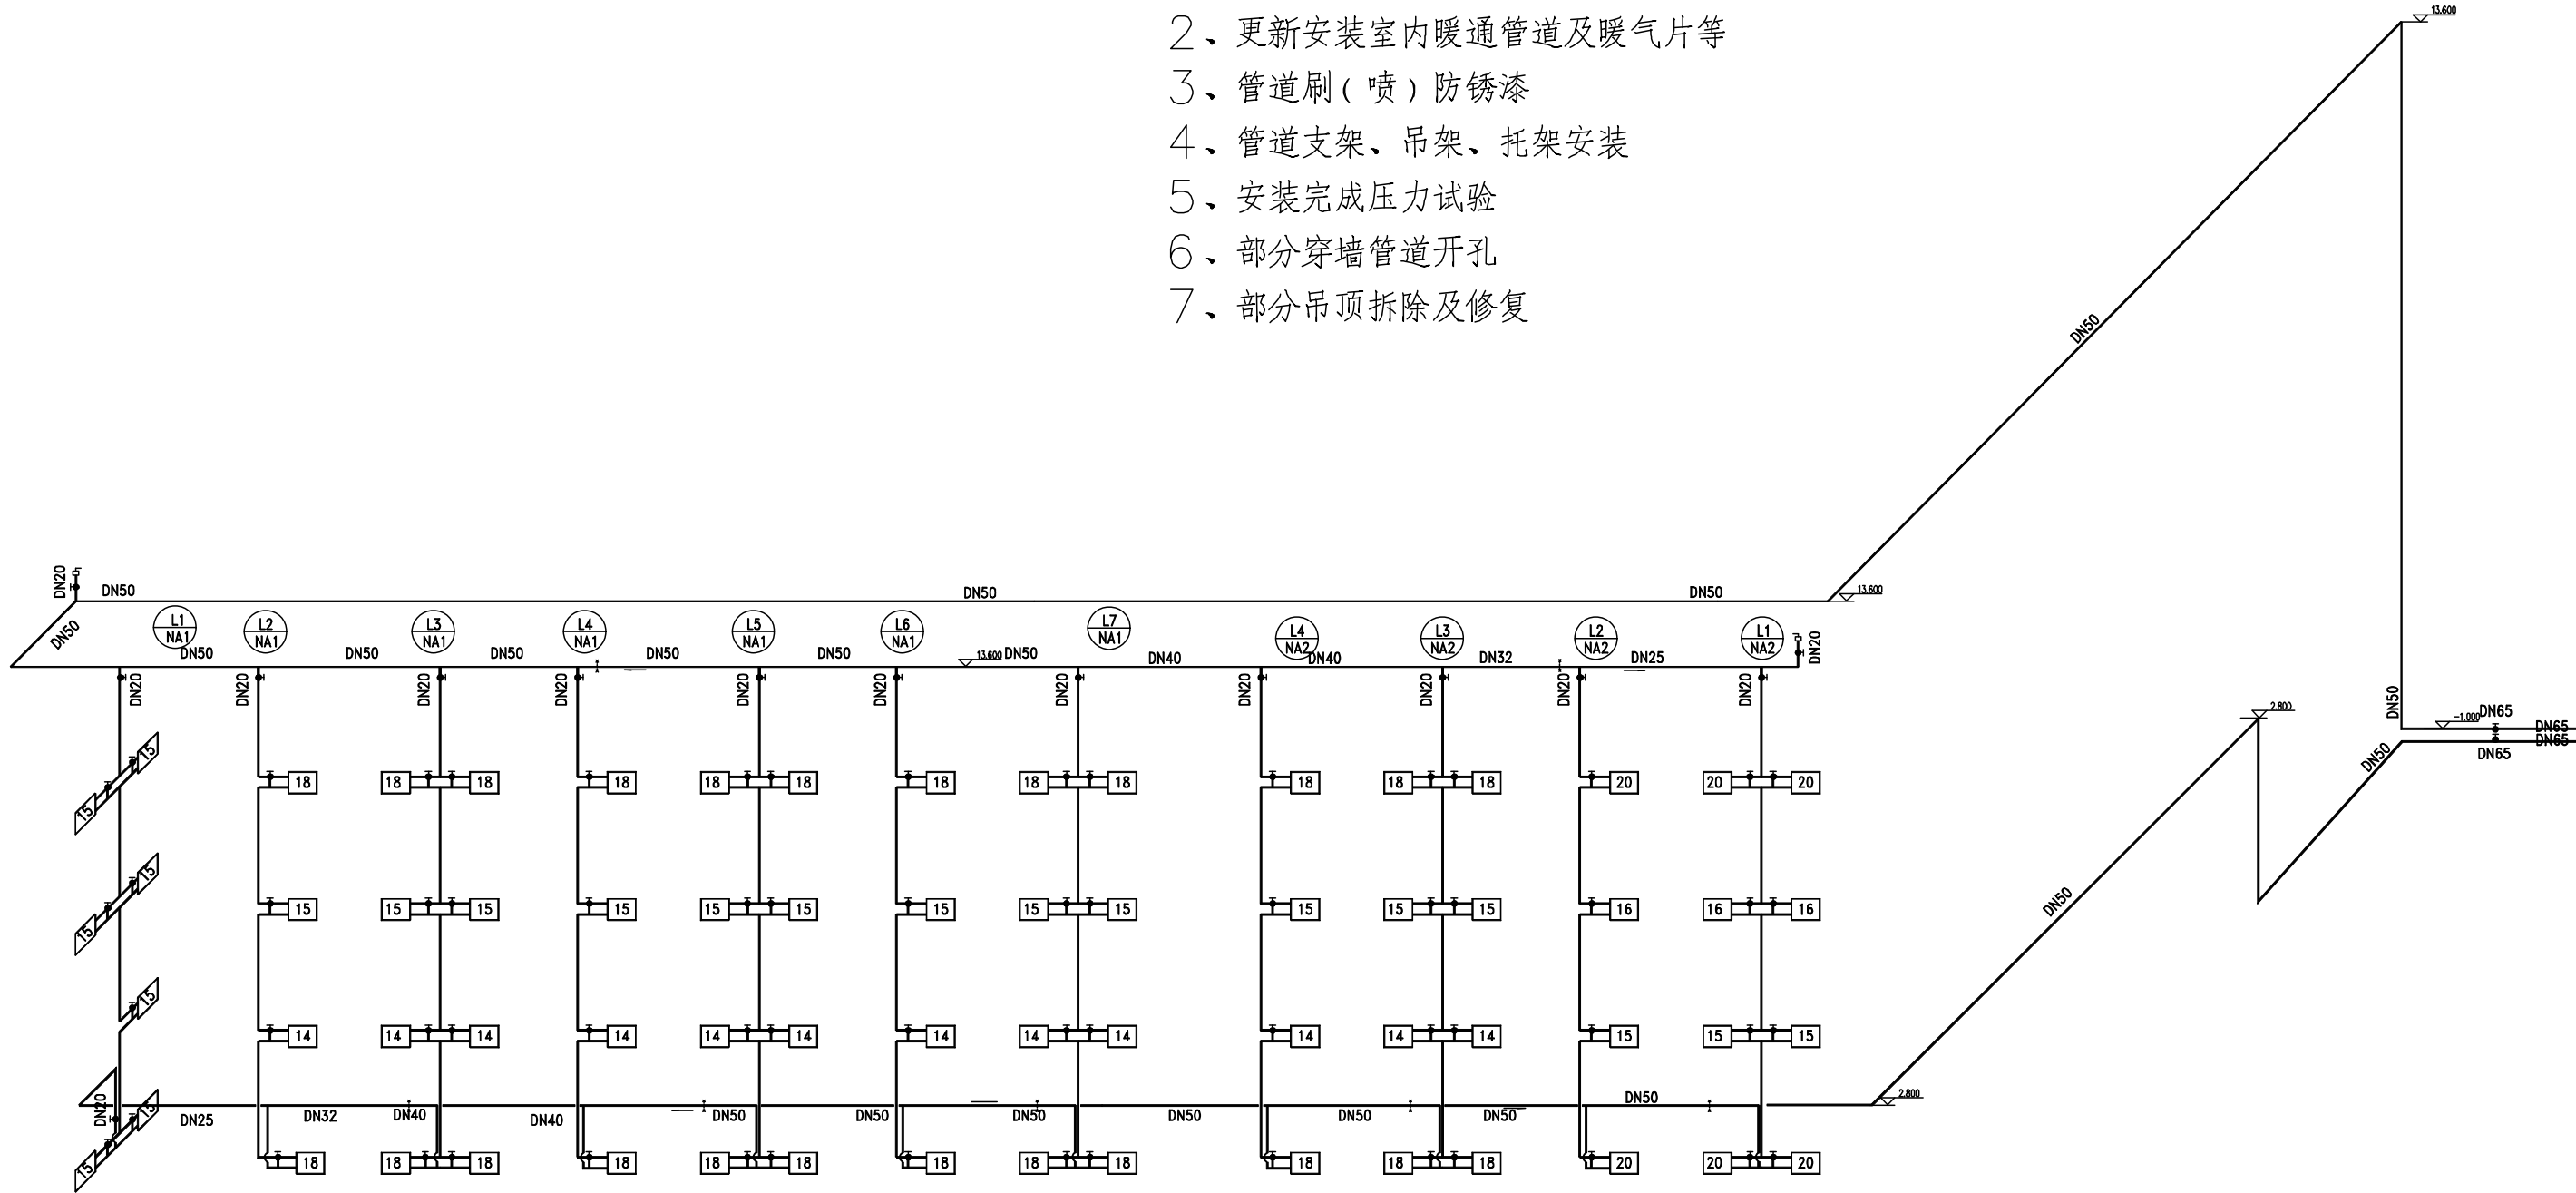

采暖系统图 (一)



中略设计有限公司

资质证书编号：A3302182102

建筑行业乙级；市政行业乙级；电力行业乙级；
农林行业（农业建筑环境生态工程）专业乙级。

备注：

本图应经相关政府主管部门批准后方可生效使用。本图未经施工图审查公司审查合格后，不得用于现场施工，仅供业主建设投资前估算，建设造价之参考图。

图纸专用章：

注册师执业章：

工程名称：

富平县实验中学

单项名称：

A栋教学楼


审 定	任凯凤	任凯凤
工程负责人	任汉林	任汉林
专业负责人	王小林	王小林
审 核	许 浪	许浪
校 对	李东方	李东方

图 名：


采暖系统图

项目编号		
图 别	暖 施	日 期
图 号	7	2025.9
版 本	第 1 版	

专业	暖通
日期	
姓名	
专业	暖通
日期	
姓名	
专业	暖通
日期	
姓名	

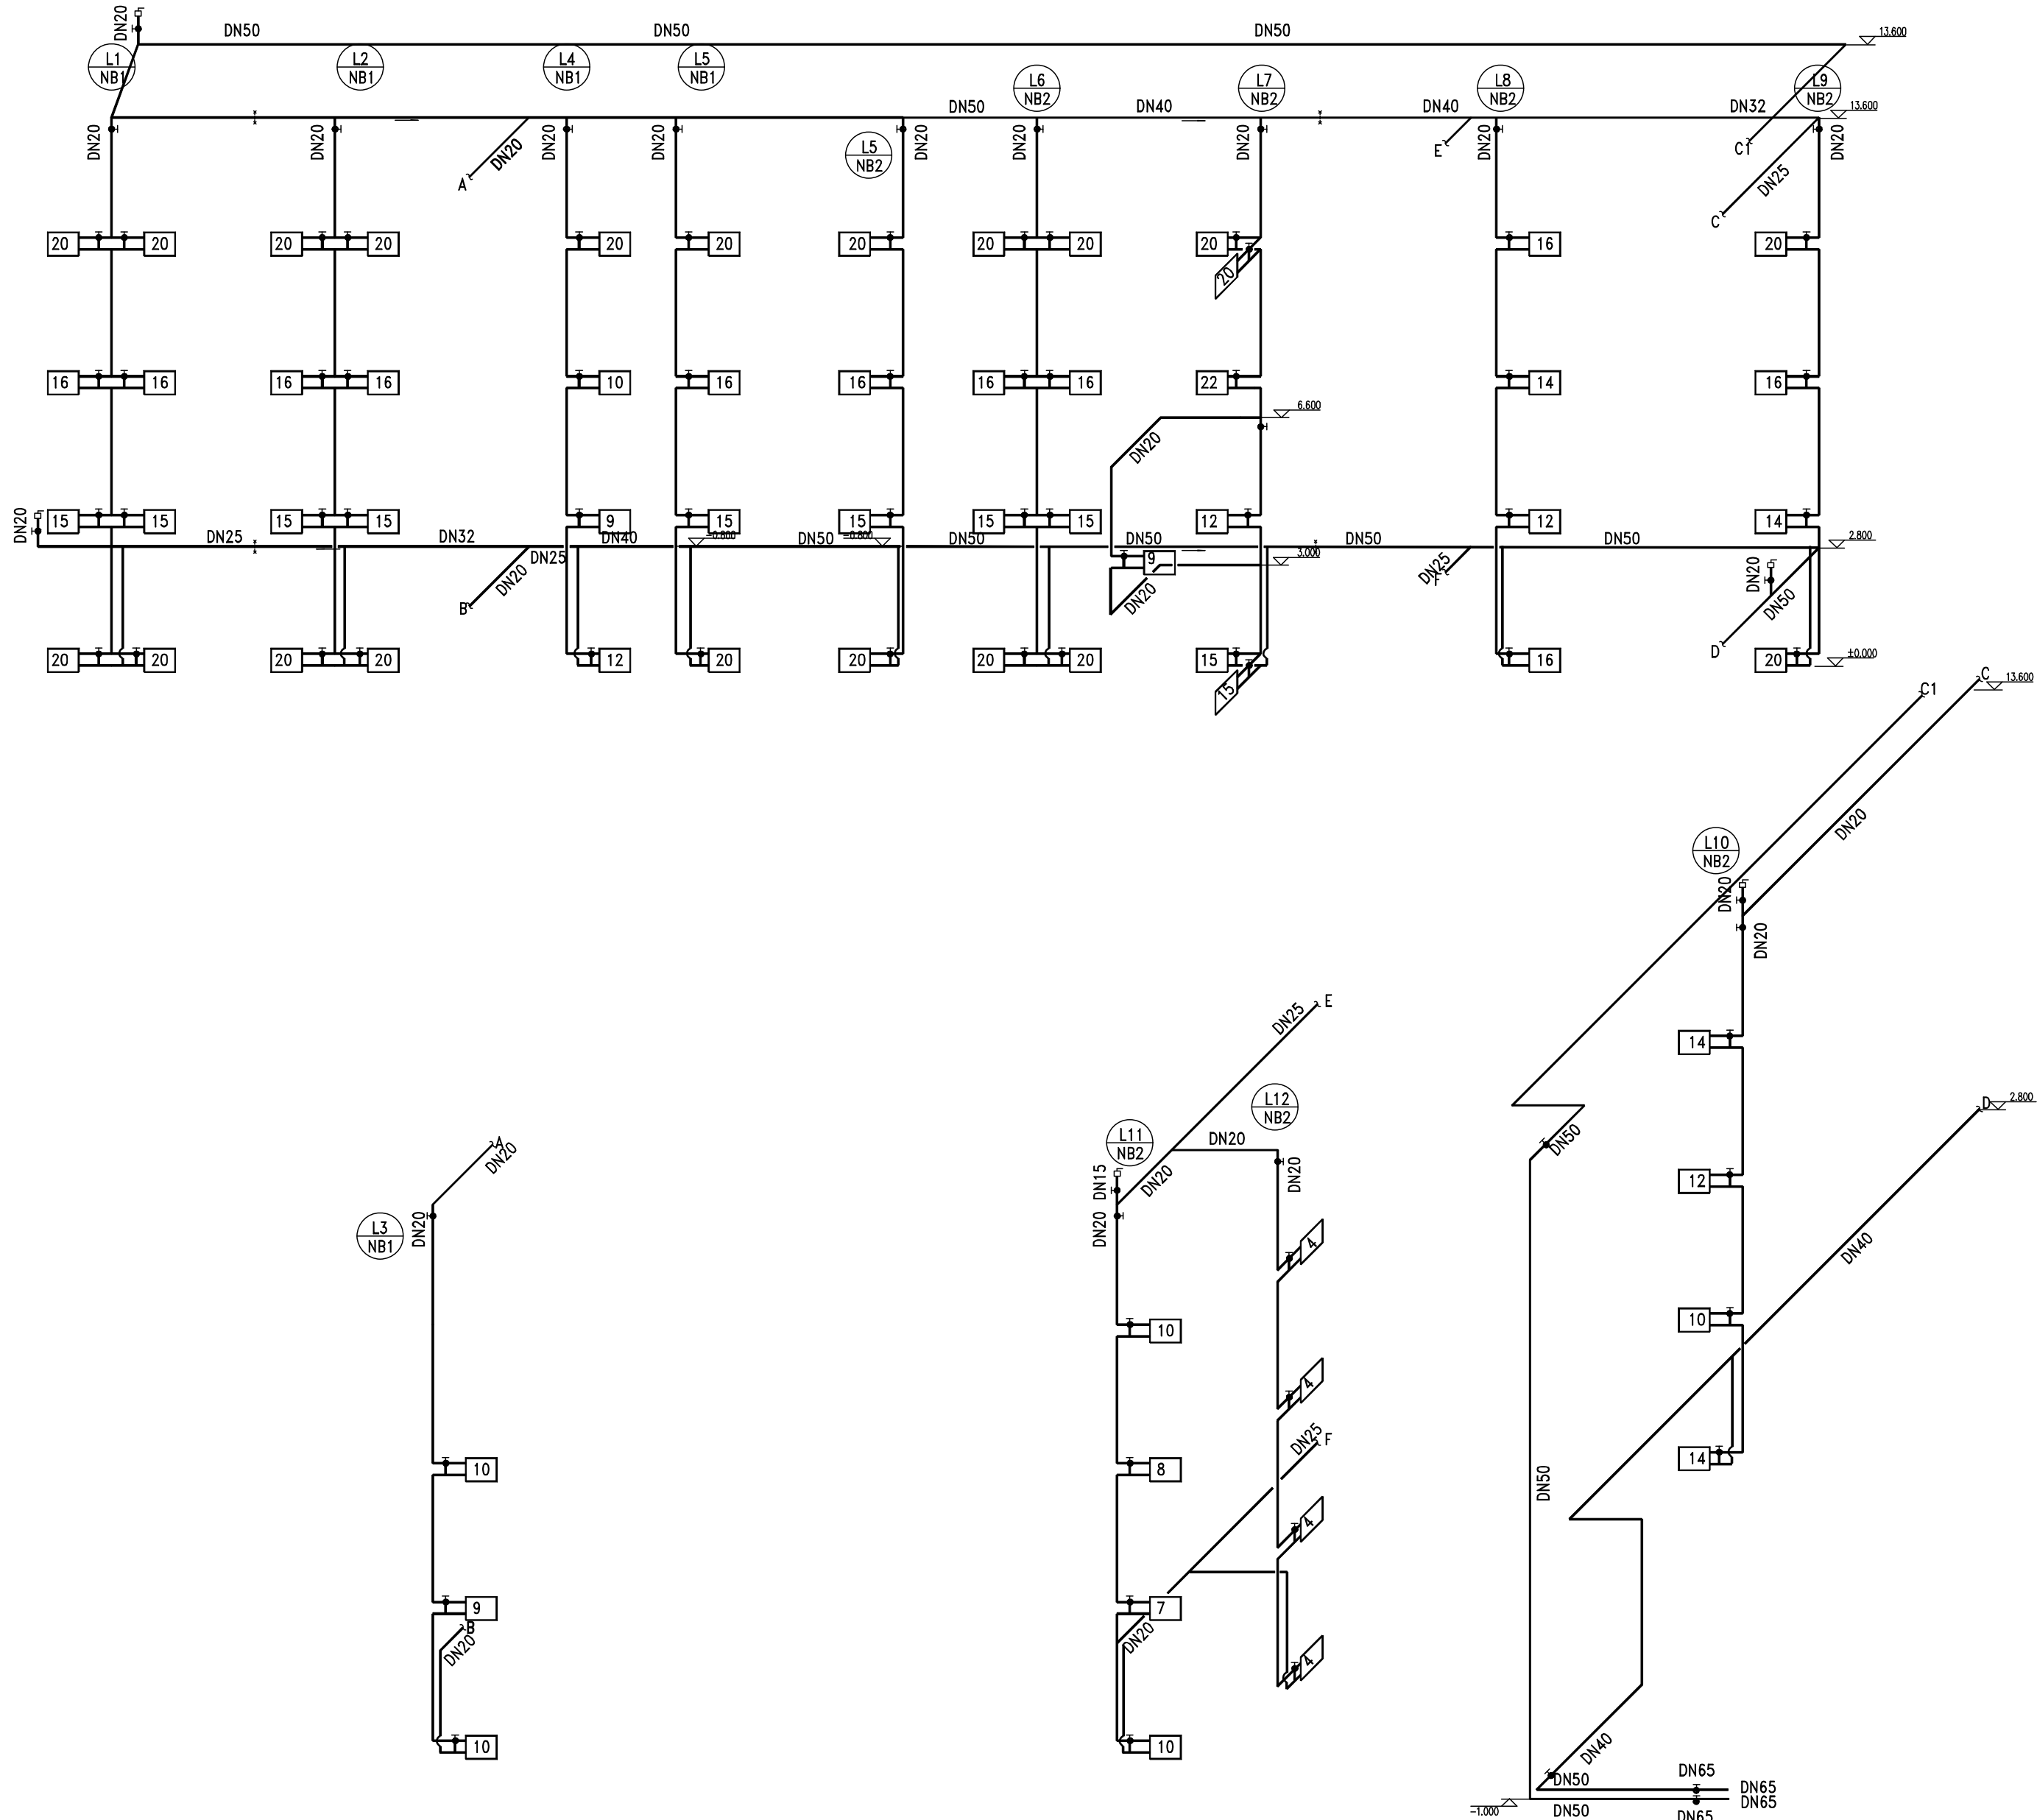

采暖系统图（北路）



中略设计有限责任公司
Zhonglu Design Co., Ltd.

资质证书编号: A3302182102
建筑行业乙级; 市政行业乙级; 电力行业乙级;
农林行业《农业设施开发工程》专业乙级。

备注:

本图应经相关政府主管部门批准后方可生效使用。本图未经施工图审查公司审查合格后, 不得用于现场施工, 仅供业主建设投资前估算, 建设造价之参考图。

图纸专用章:

注册师执业章:

工程名称:

富平县实验中学

单项名称:

B栋教学楼




审 定	任凯凤	
工程负责人	任汉林	
专业负责人	王小林	
审 核	许 浪	
校 对	李东方	

图 名:

采暖系统图（北路）

项目编号		
图 别	暖 施	日 期
图 号	7	2025.9
版 本	第 1 版	

专业	暖通
日期	
姓名	
专业	暖通
日期	
姓名	
专业	暖通
日期	
姓名	

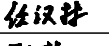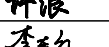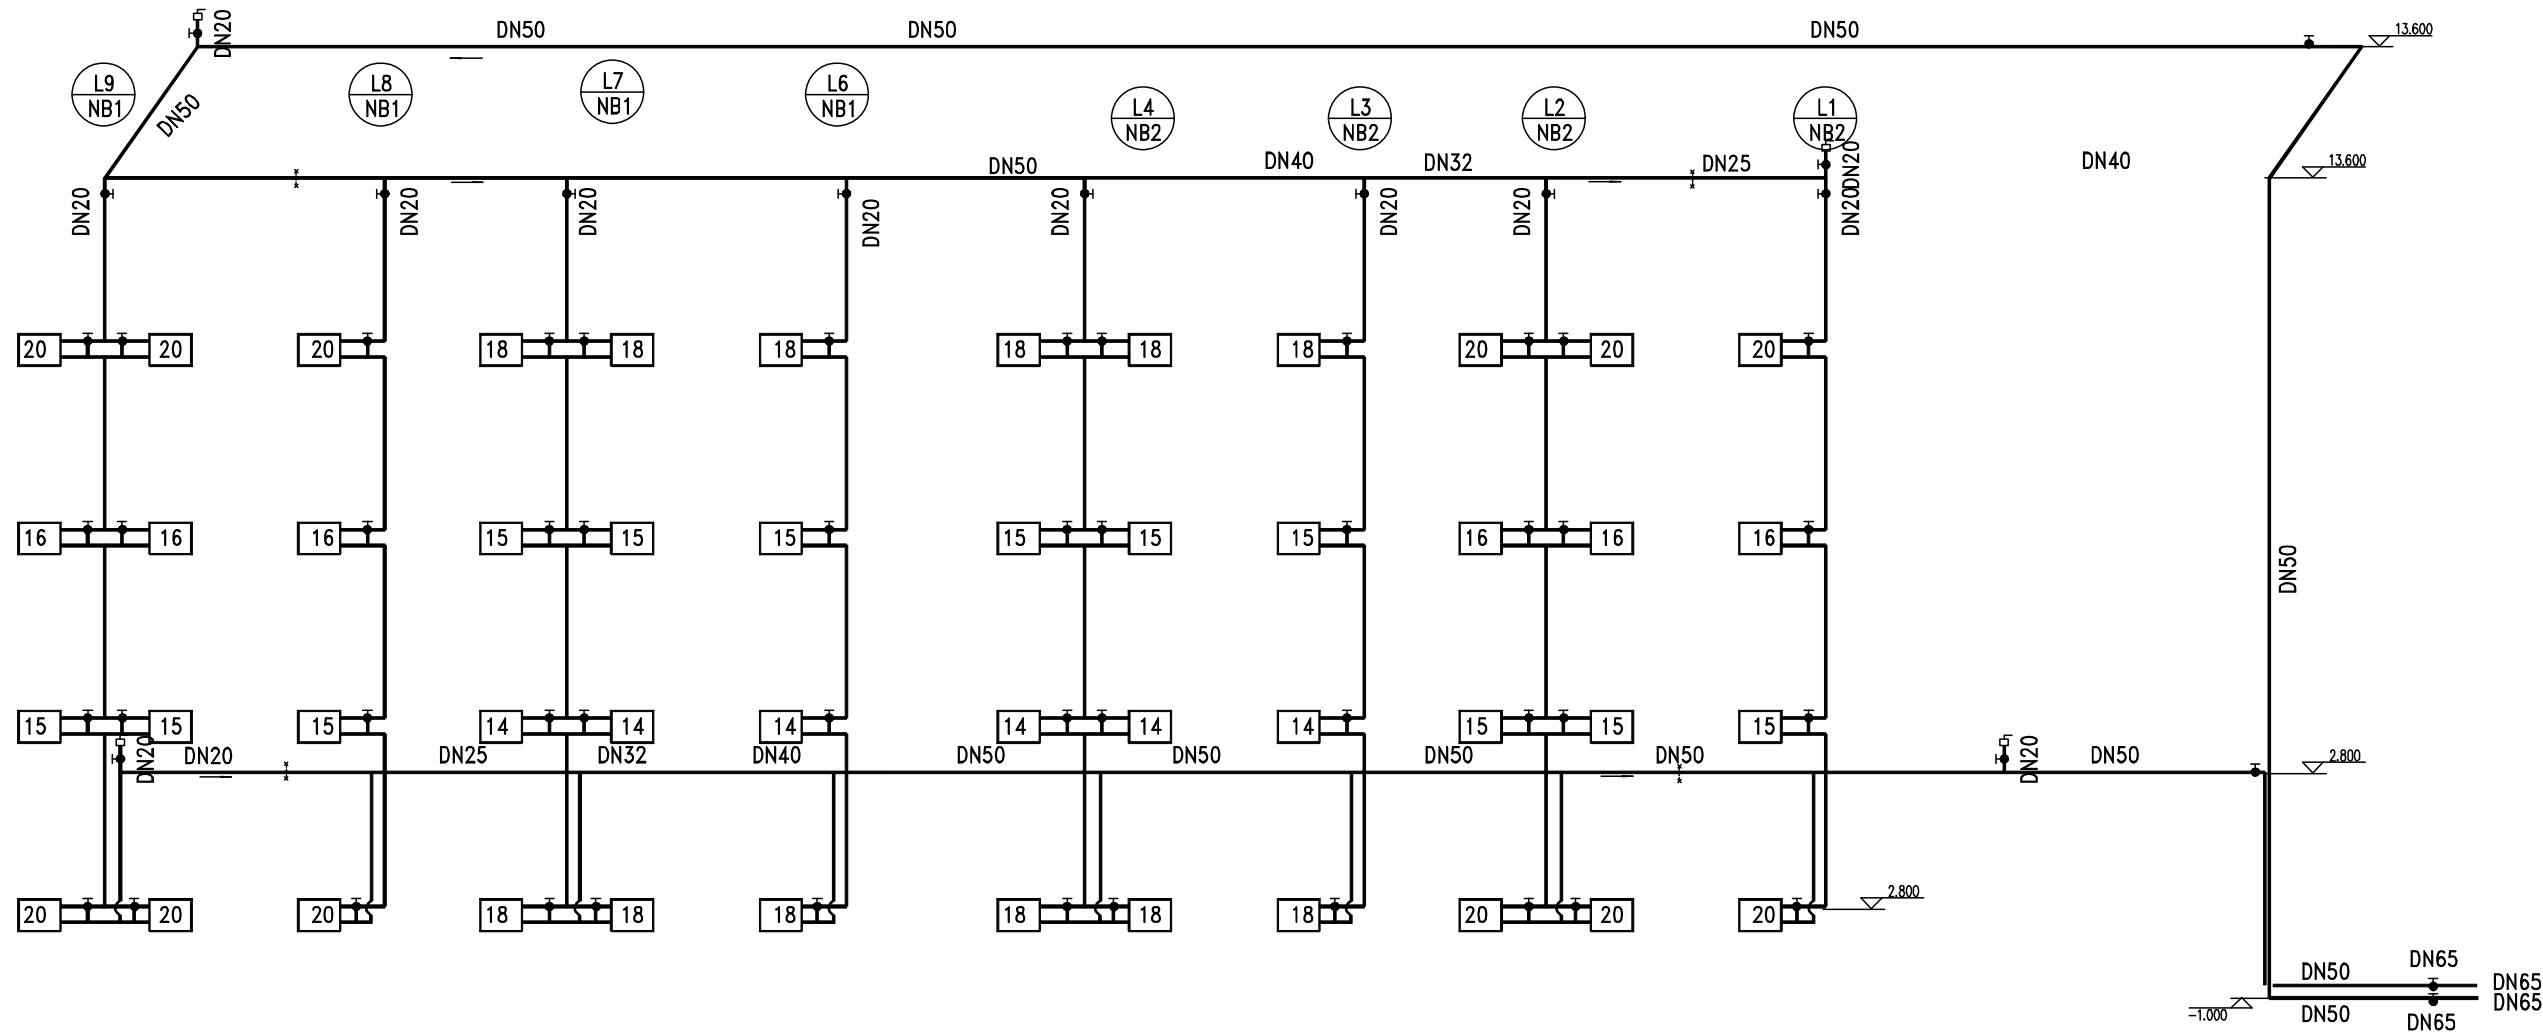

采暖系统图（南路）

施工说明：

- 1、拆除原室内暖通管道及暖气片等
- 2、更新安装室内暖通管道及暖气片等
- 3、管道刷（喷）防锈漆
- 4、管道支架、吊架、托架安装
- 5、安装完成压力试验
- 6、部分穿墙管道开孔
- 7、部分吊顶拆除及修复



中略设计有限责任公司

Zhonglu Design Co., Ltd.

资质证书编号：A330218210

建筑行业乙级；市政行业乙级；电力行业乙级；

农林行业《农业设施开发工程》专业乙级。

备注：

本图应经相关政府主管部门批准后方可生效使用。本图未经施工图审查公司审查合格后，不得用于现场施工，仅供业主建设投资前估算，建设造价之参考图。

图纸专用章：

注册师执业章：

工程名称：

富平县实验中学

单项名称：

B栋教学楼

审 定	任凯凤	
工程负责人	任汉林	
专业负责人	王小林	
审 核	许 浪	
校 对	李东方	

图 名：

采暖系统图（南路）

项目编号		
图 别	暖 施	日 期
图 号	8	2025.9
版 本	第 1 版	