

专业	姓名	日期	专业	姓名	日期
暖通			暖通		
电气			电气		
给排水			给排水		
结构			结构		
其他			其他		

图纸目录

第 1 页 共 1 页

设计号		08-011		工称名称		富平县实验中学			单 项 名 称		A栋教学楼				
工 种		给排水		设计阶段		施工图		结构类别				完成日期			
	图 别	图 号	图 纸 名 称	张 数			图纸 规格	备 注							
				新 设计	利用										
					旧图	标准图									
1	水施	01	设计说明 施工说明	1			2#								
2	水施	02	一层给水平面图	1			2#								
3	水施	03	二层给水平面图	1			2#								
4	水施	04	三层给水平面图	1			2#								
5	水施	05	四层给水平面图	1			2#								
6	水施	06	给水立管系统图	1			2#								
8	水施	08	排水管道系统图(一)	1			2#								
9	水施	09	排水管道系统图(二) 图例	1			2#								



中略设计有限责任公司

Zhonglu Design Co., Ltd.

资质证书编号: A33010210

建筑行业乙级; 市政行业乙级; 电力行业乙级;

农林行业《农业设施开发工程》专业乙级。

备注:

本图应经相关政府主管部门批准后方可生效使用。本图未经施工图审查公司审查合格后,不得用于现场施工,仅供业主建设投资前估算,建设造价之参考图。

图纸专用章:

注册师执业章:

工程名称:

富平县实验中学

建设单位:

A栋教学楼



审 定	任凯凤	
工程负责人	任汉林	
专业负责人	王建全	
审 核	蒋远国	
校 对	陈德宝	

图 名:

图纸目录

项目编号		
图 别	水 施	日 期
图 号	1	2025.8
版 本	第 1 版	

专业	给排水
姓名	
日期	
专业	给排水
姓名	
日期	
专业	给排水
姓名	
日期	

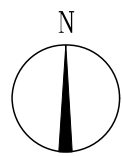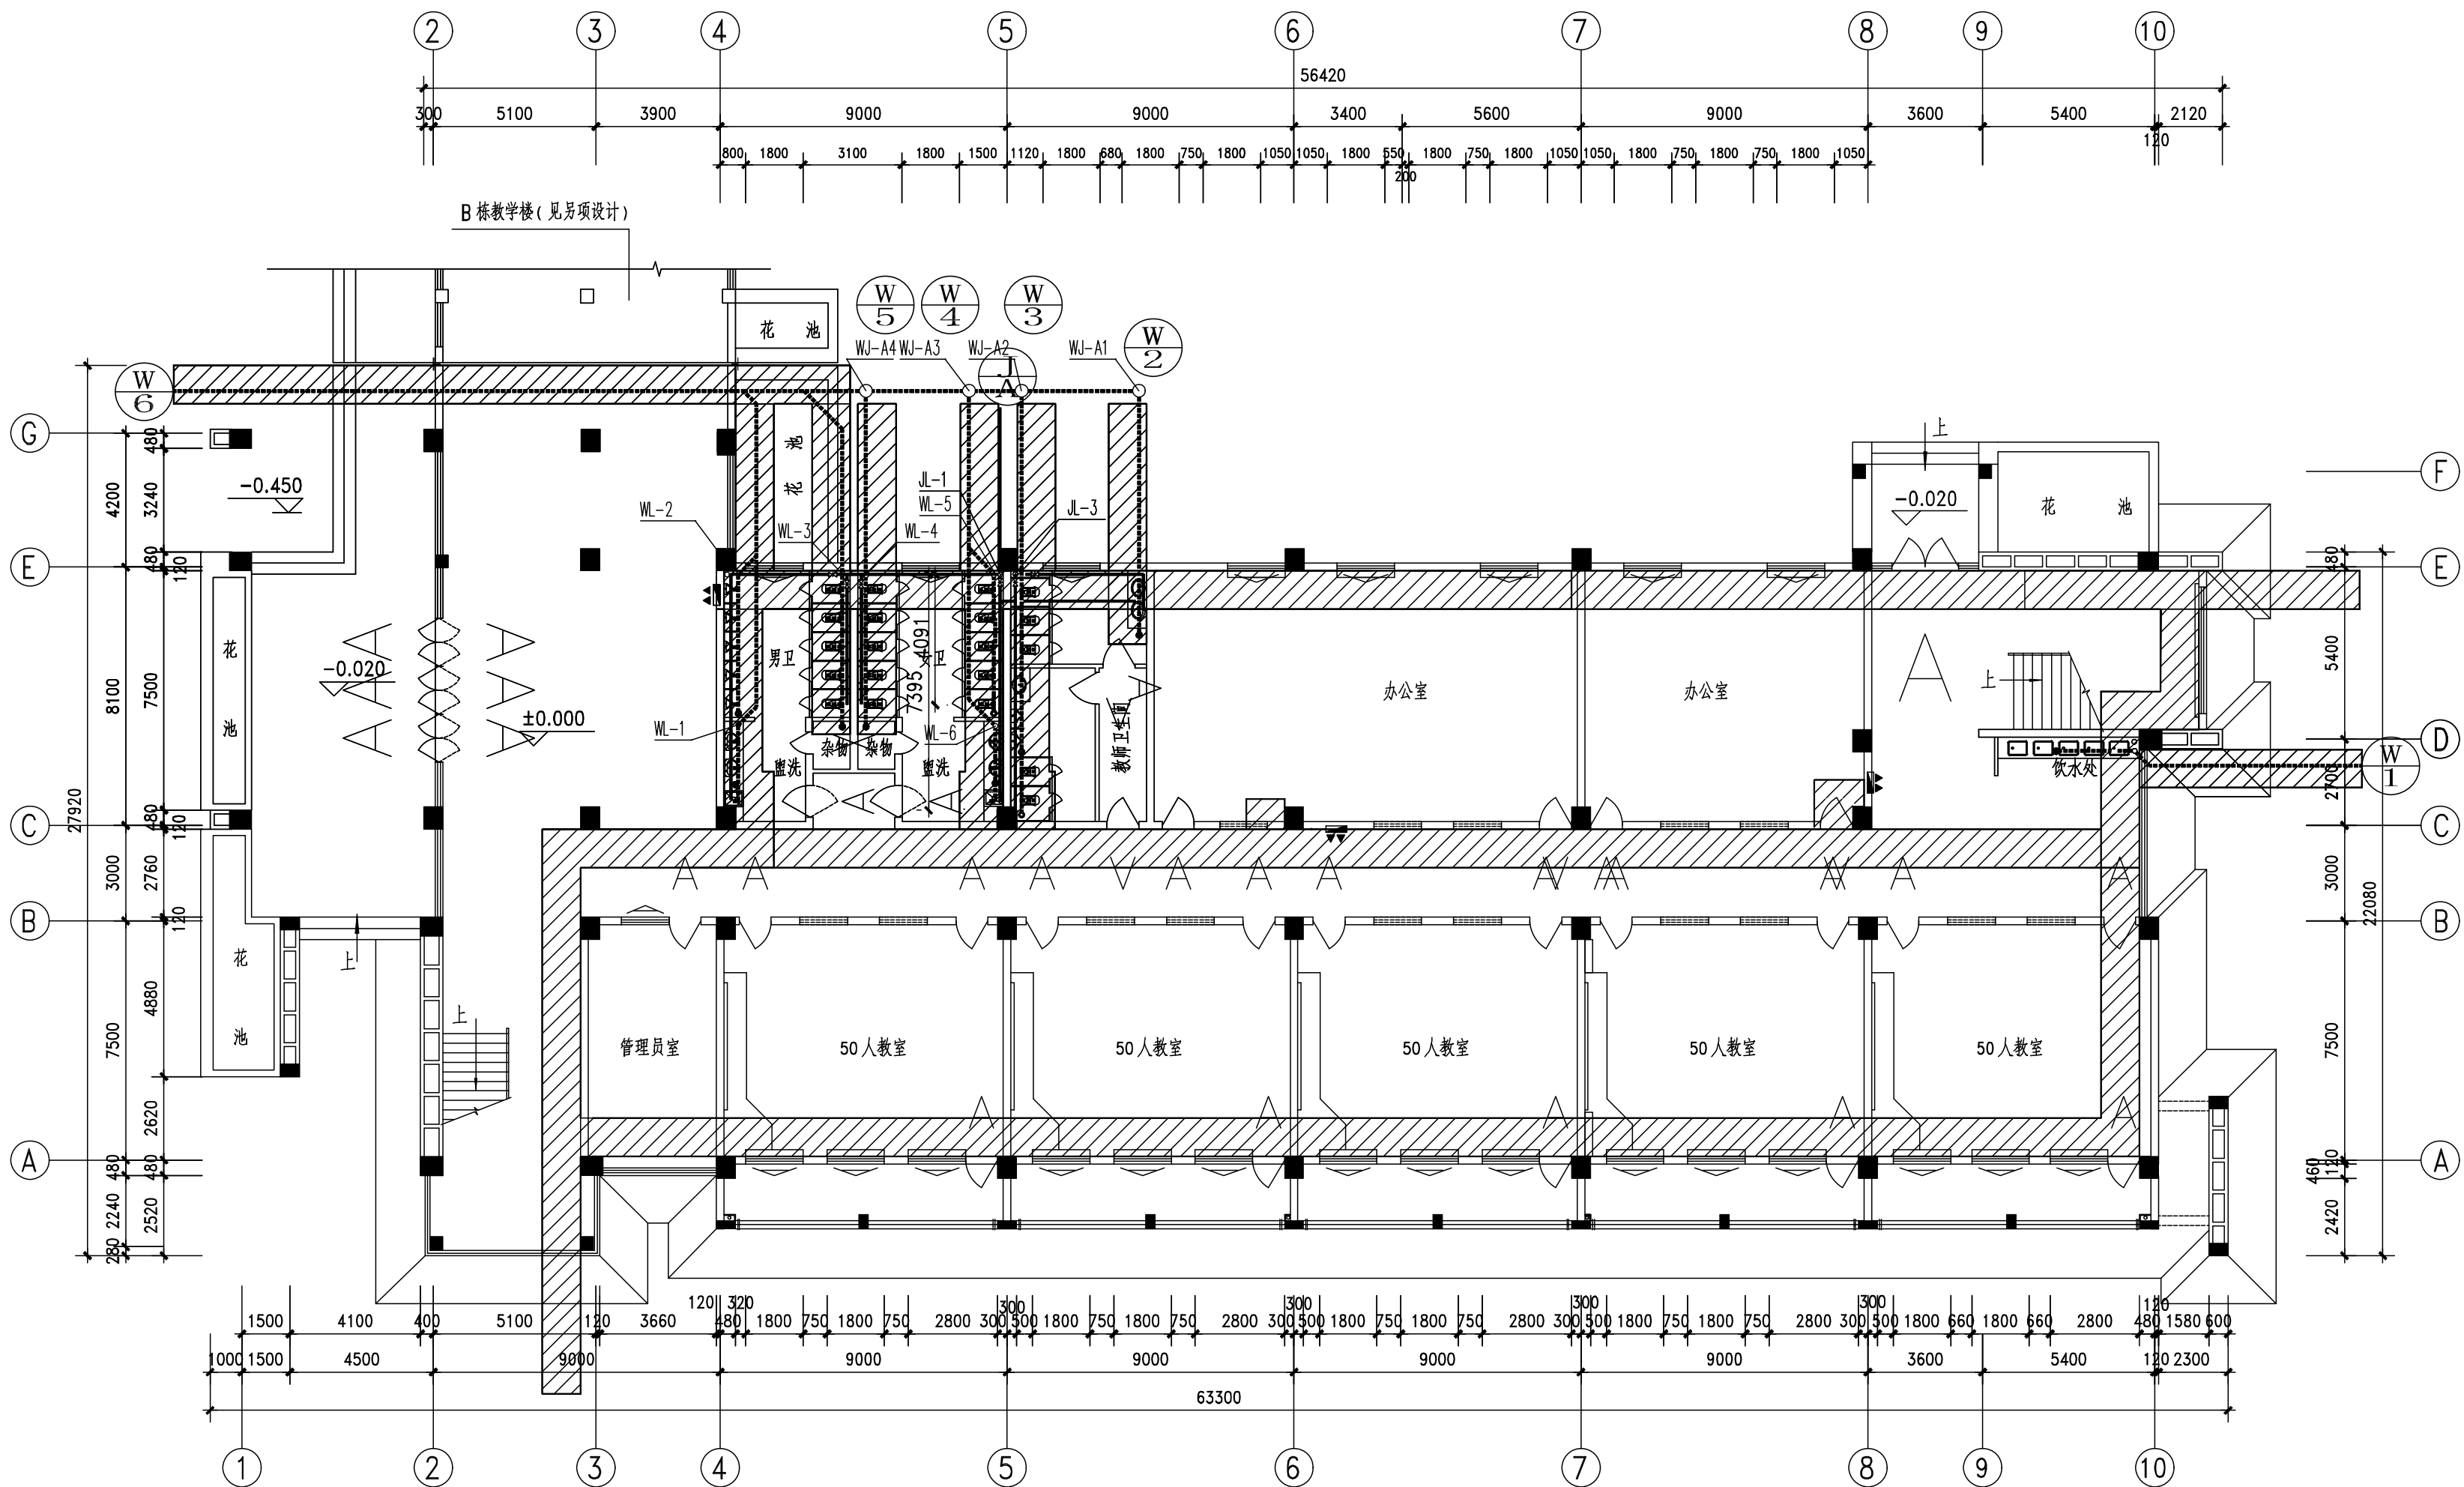

一层给排水平面图 1:150



中略设计有限责任公司

注册证书编号: A330218210

建筑行业乙级; 市政行业乙级; 电力行业乙级;

农林行业《农业建筑规划卫生工程》专业乙级。

备注:

本图应经相关政府主管部门批准后方可生效使用, 本图未经施工图审查公司审查合格后, 不得用于现场施工, 仅供业主建设投资前估算, 建设造价之参考图。

图纸专用章:

注册师执业章:

工程名称:

富平县实验中学

建设单位:

A栋教学楼


审 定	任凯凤	
工程负责人	任汉林	
专业负责人	王建全	
审 核	蒋远国	
校 对	陈德宝	

图 名:

一层给排水平面图

项目编号		
图 别	水 施	日 期
图 号	3	2025.8
版 本	第 1 版	

专业	给排水
姓名	
日期	
专业	给排水
姓名	
日期	
专业	给排水
姓名	
日期	

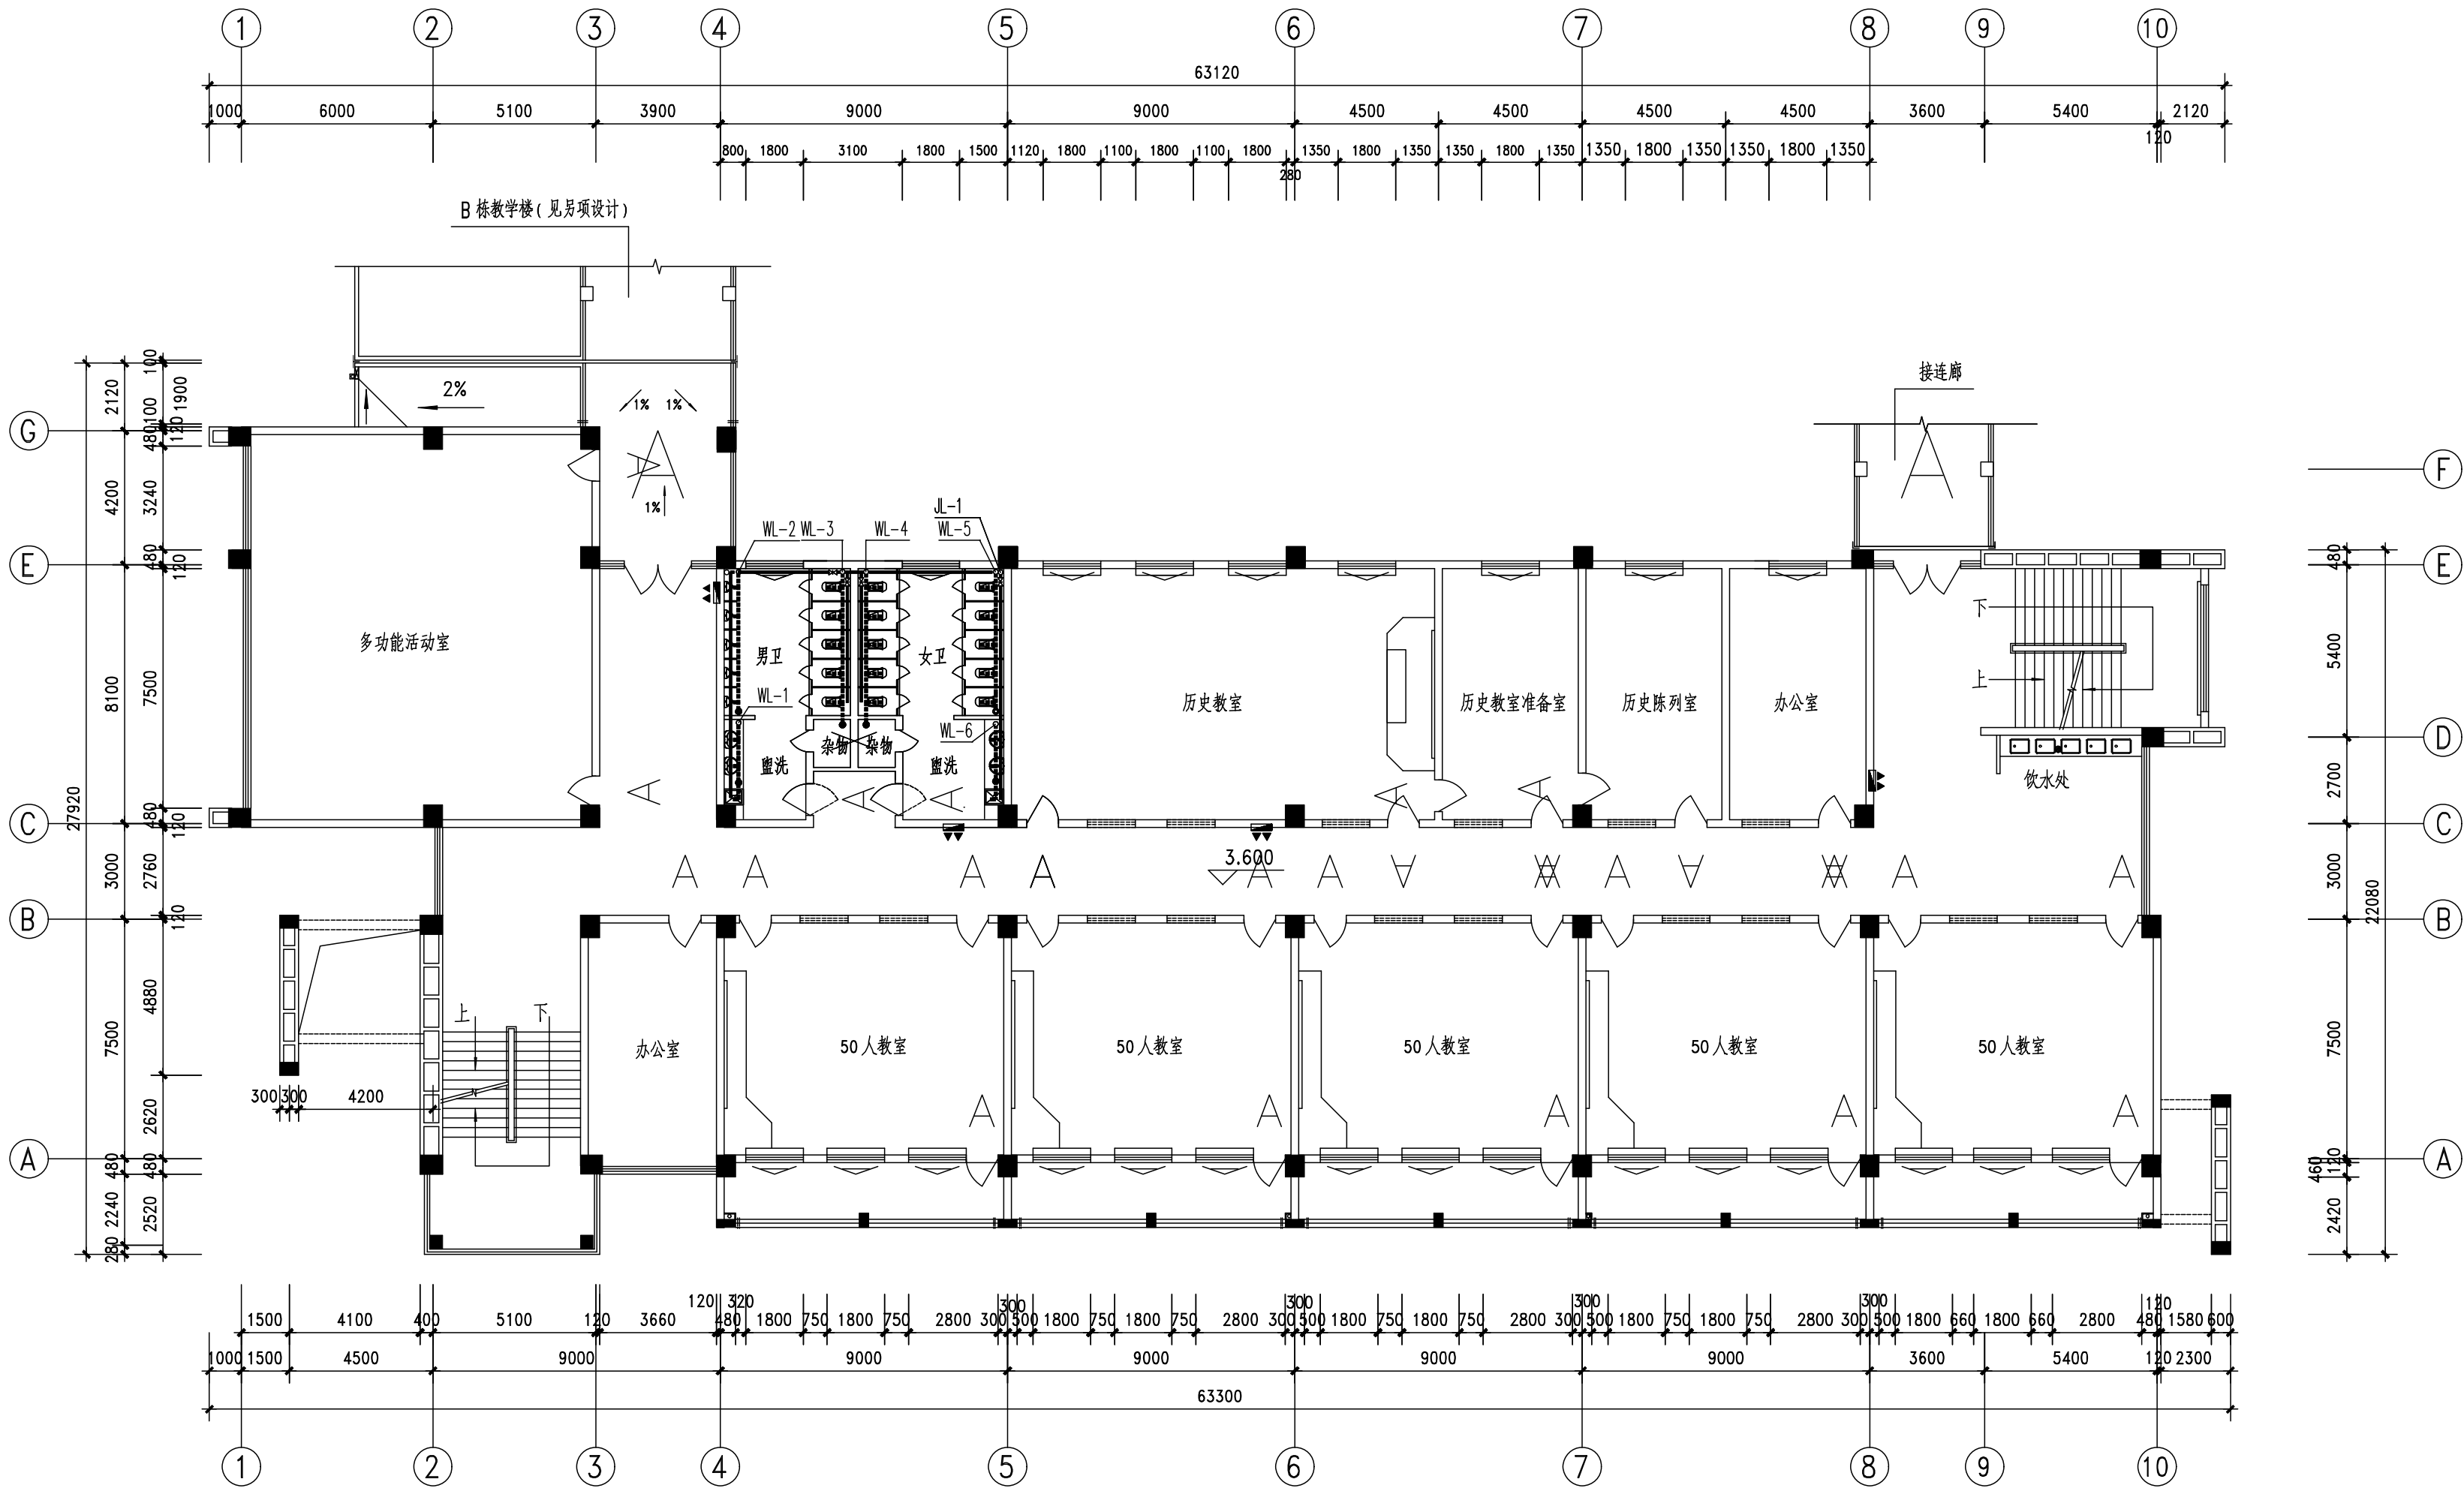

二层给排水平面图 1:150



中略设计有限责任公司

Zhonglu Design Co., Ltd.

资质证书编号: A330218210

建筑行业乙级; 市政行业乙级; 电力行业乙级;

农林行业《农业设施开发工程(工程)》专业乙级。

备注:

本图应经相关政府主管部门批准后方可生效使用, 本图未经施工图审查公司审查合格后, 不得用于现场施工, 仅供业主建设投资前估算, 建设造价之参考图。

图纸专用章:

注册师执业章:

工程名称:

富平县实验中学

建设单位:

A栋教学楼


审 定	任凯凤	
工程负责人	任汉林	
专业负责人	王建全	
审 核	蒋远国	
校 对	陈德宝	

图 名:

二层给排水平面图

项目编号		
图 别	水 施	日 期
图 号	4	2025.8
版 本	第 1 版	

日期	姓名	专业	日期	姓名	专业
		给排水			给排水
		电气			电气
		暖通			暖通

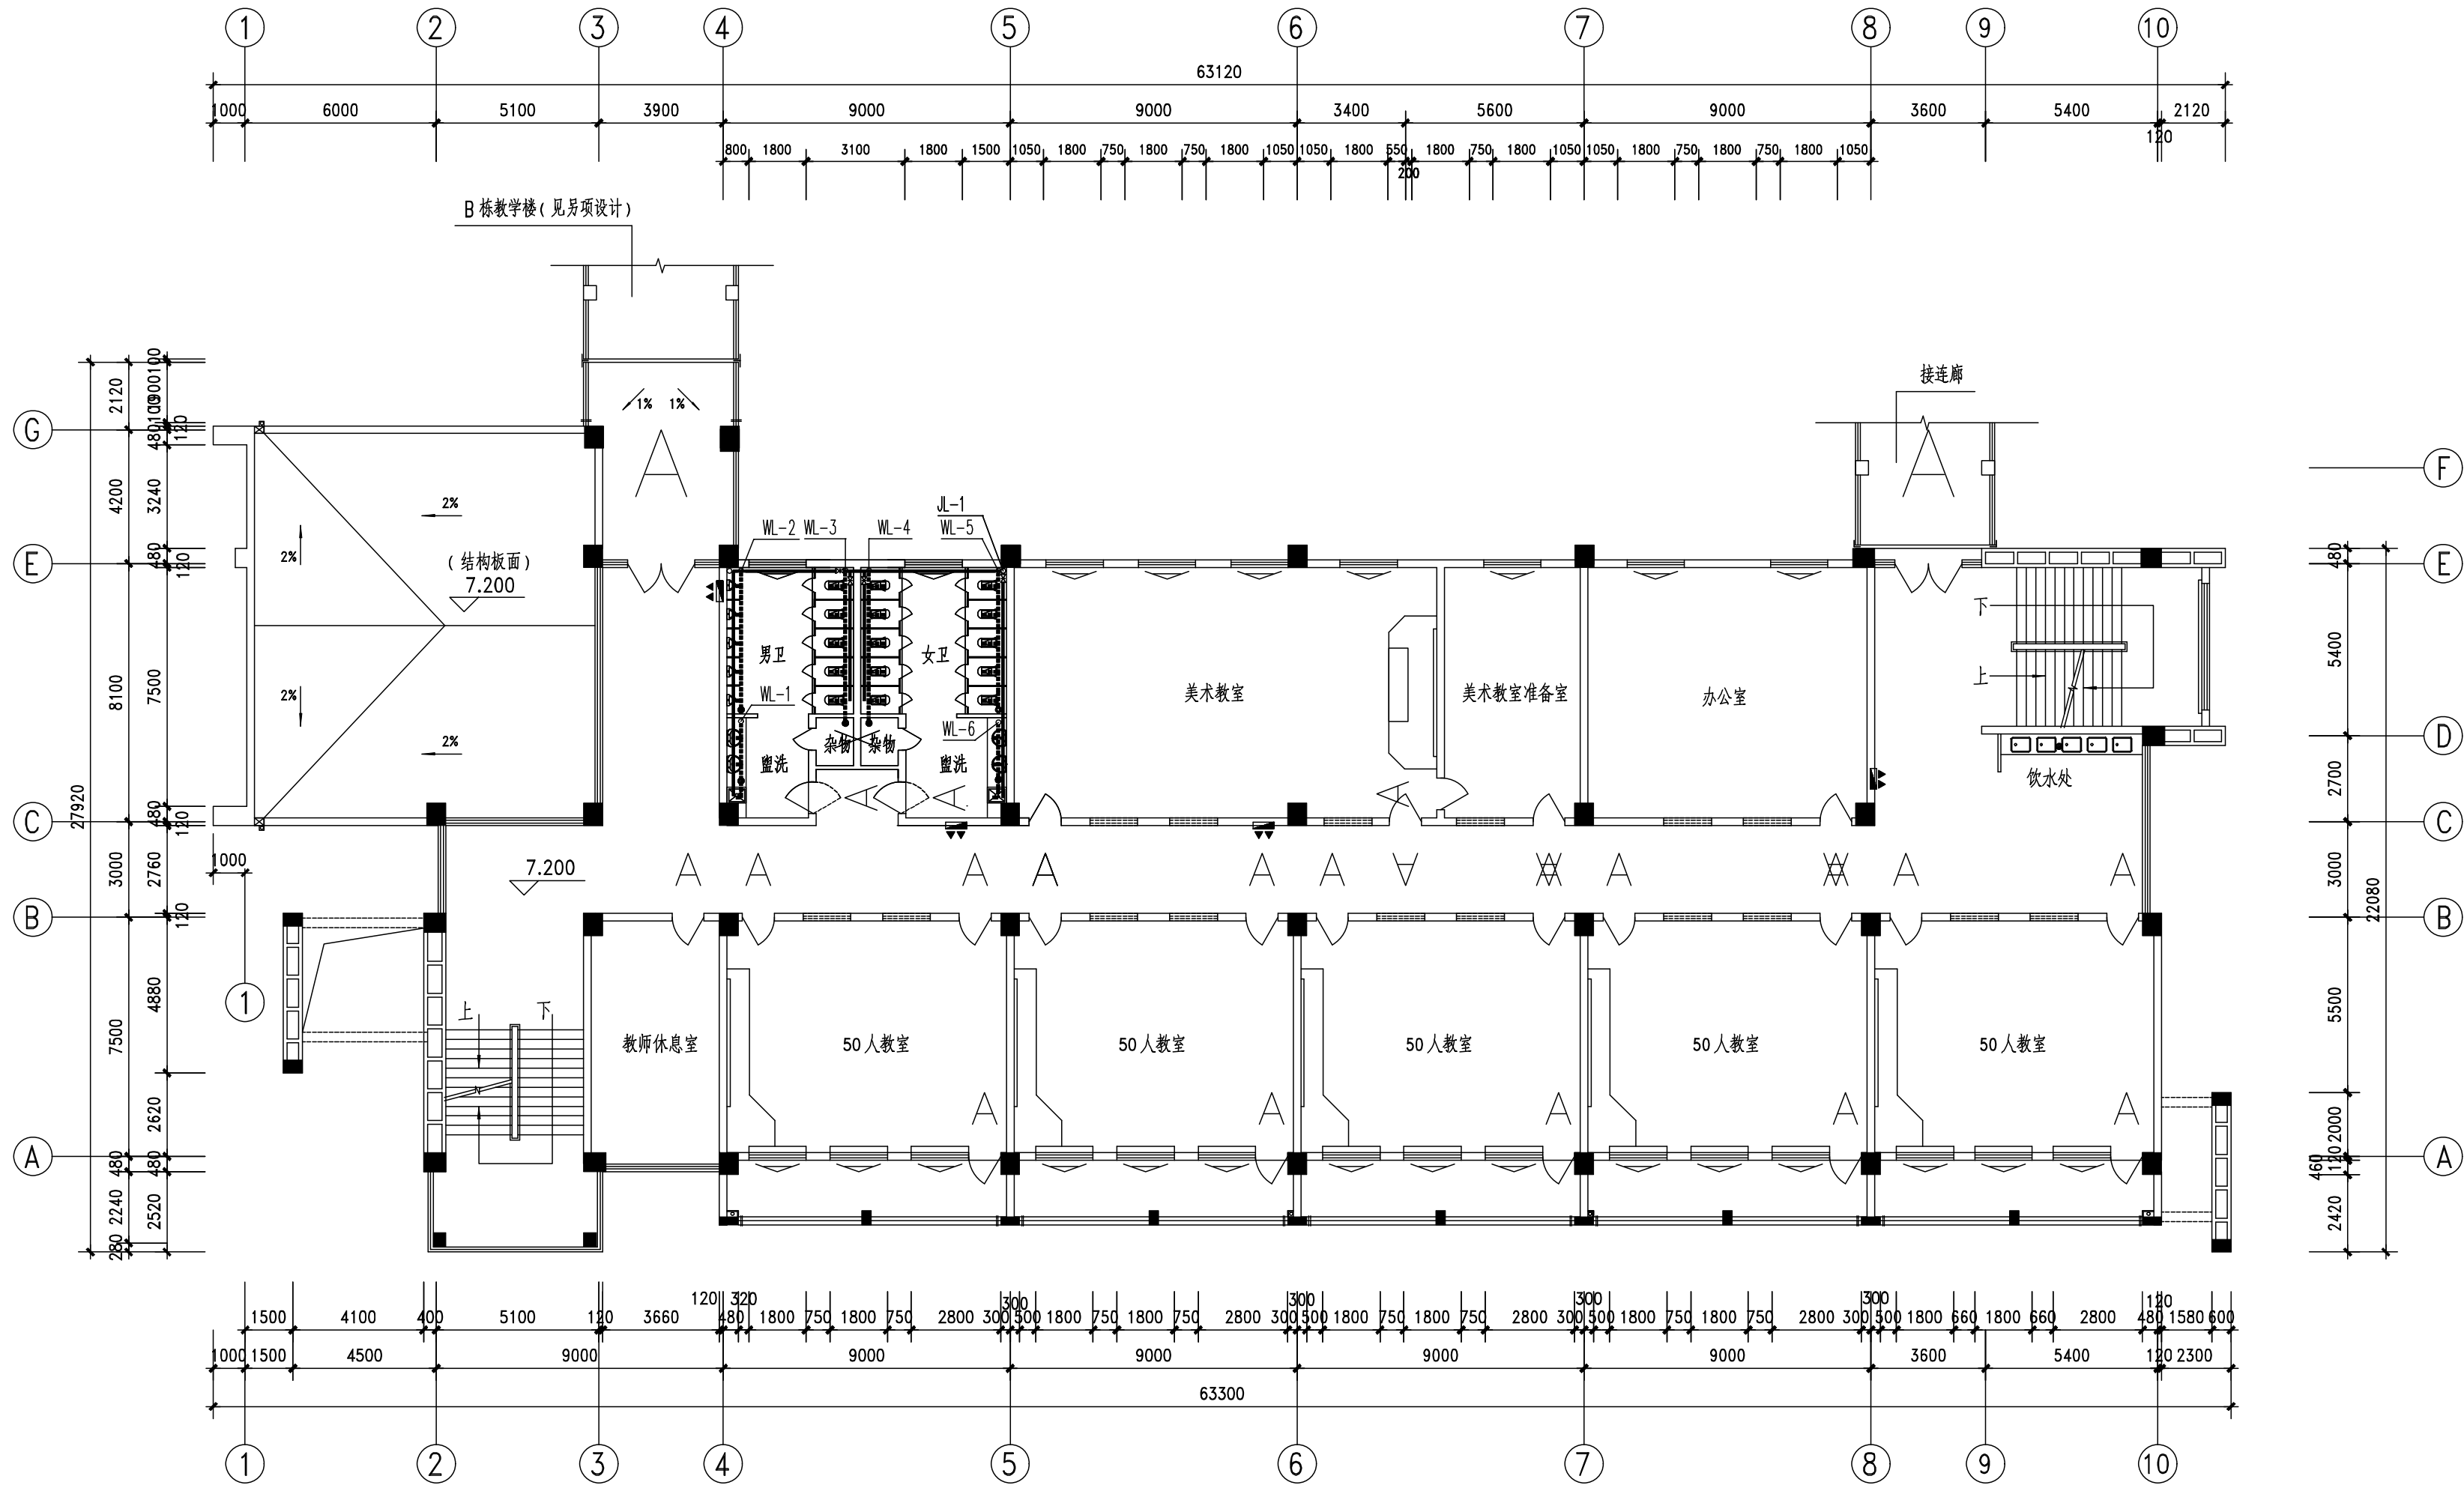

三层给排水平面图 1:150



中略设计有限责任公司
Zhonglu Design Co., Ltd.

资质证书编号: A330218210
建筑行业乙级; 市政行业乙级; 电力行业乙级;
农林行业《农业建筑规划类(工程)》专业乙级。

备注:

本图应经相关政府主管部门批准后方可生效使用, 本图未经施工图审查公司审查合格后, 不得用于现场施工, 仅供业主建设投资前估算, 建设造价之参考图。

图纸专用章:

注册师执业章:

工程名称:
富平县实验中学

建设单位:
A栋教学楼

审 定	任凯凤	
工程负责人	任汉林	
专业负责人	王建全	
审 核	蒋远国	
校 对	陈德宝	

图 名:
三层给排水平面图

项目编号		
图 别	水 施	日 期
图 号	5	2025.8
版 本	第 1 版	

专业	给排水
姓名	
日期	
专业	给排水
姓名	
日期	
专业	给排水
姓名	
日期	



中略设计有限责任公司
Zhonglu Design Co., Ltd.

资质证书编号: A330218210

建筑行业乙级; 市政行业乙级; 电力行业乙级;

农林行业《农业设施环境生态工程》专业乙级。

备注:

本图应经相关政府主管部门批准后方可生效使用, 本图未经施工图审查公司审查合格后, 不得用于现场施工, 仅供业主建设投资前估算, 建设造价之参考图。

图纸专用章:

注册师执业章:

工程名称:

富平县实验中学

建设单位:


A栋教学楼

审 定	任凯凤	
工程负责人	任汉林	
专业负责人	王建全	
审 核	蒋远国	
校 对	陈德宝	

图 名:

四层给排水平面图


项目编号		
图 别	水 施	日 期
图 号	6	2025.8
版 本	第 1 版	

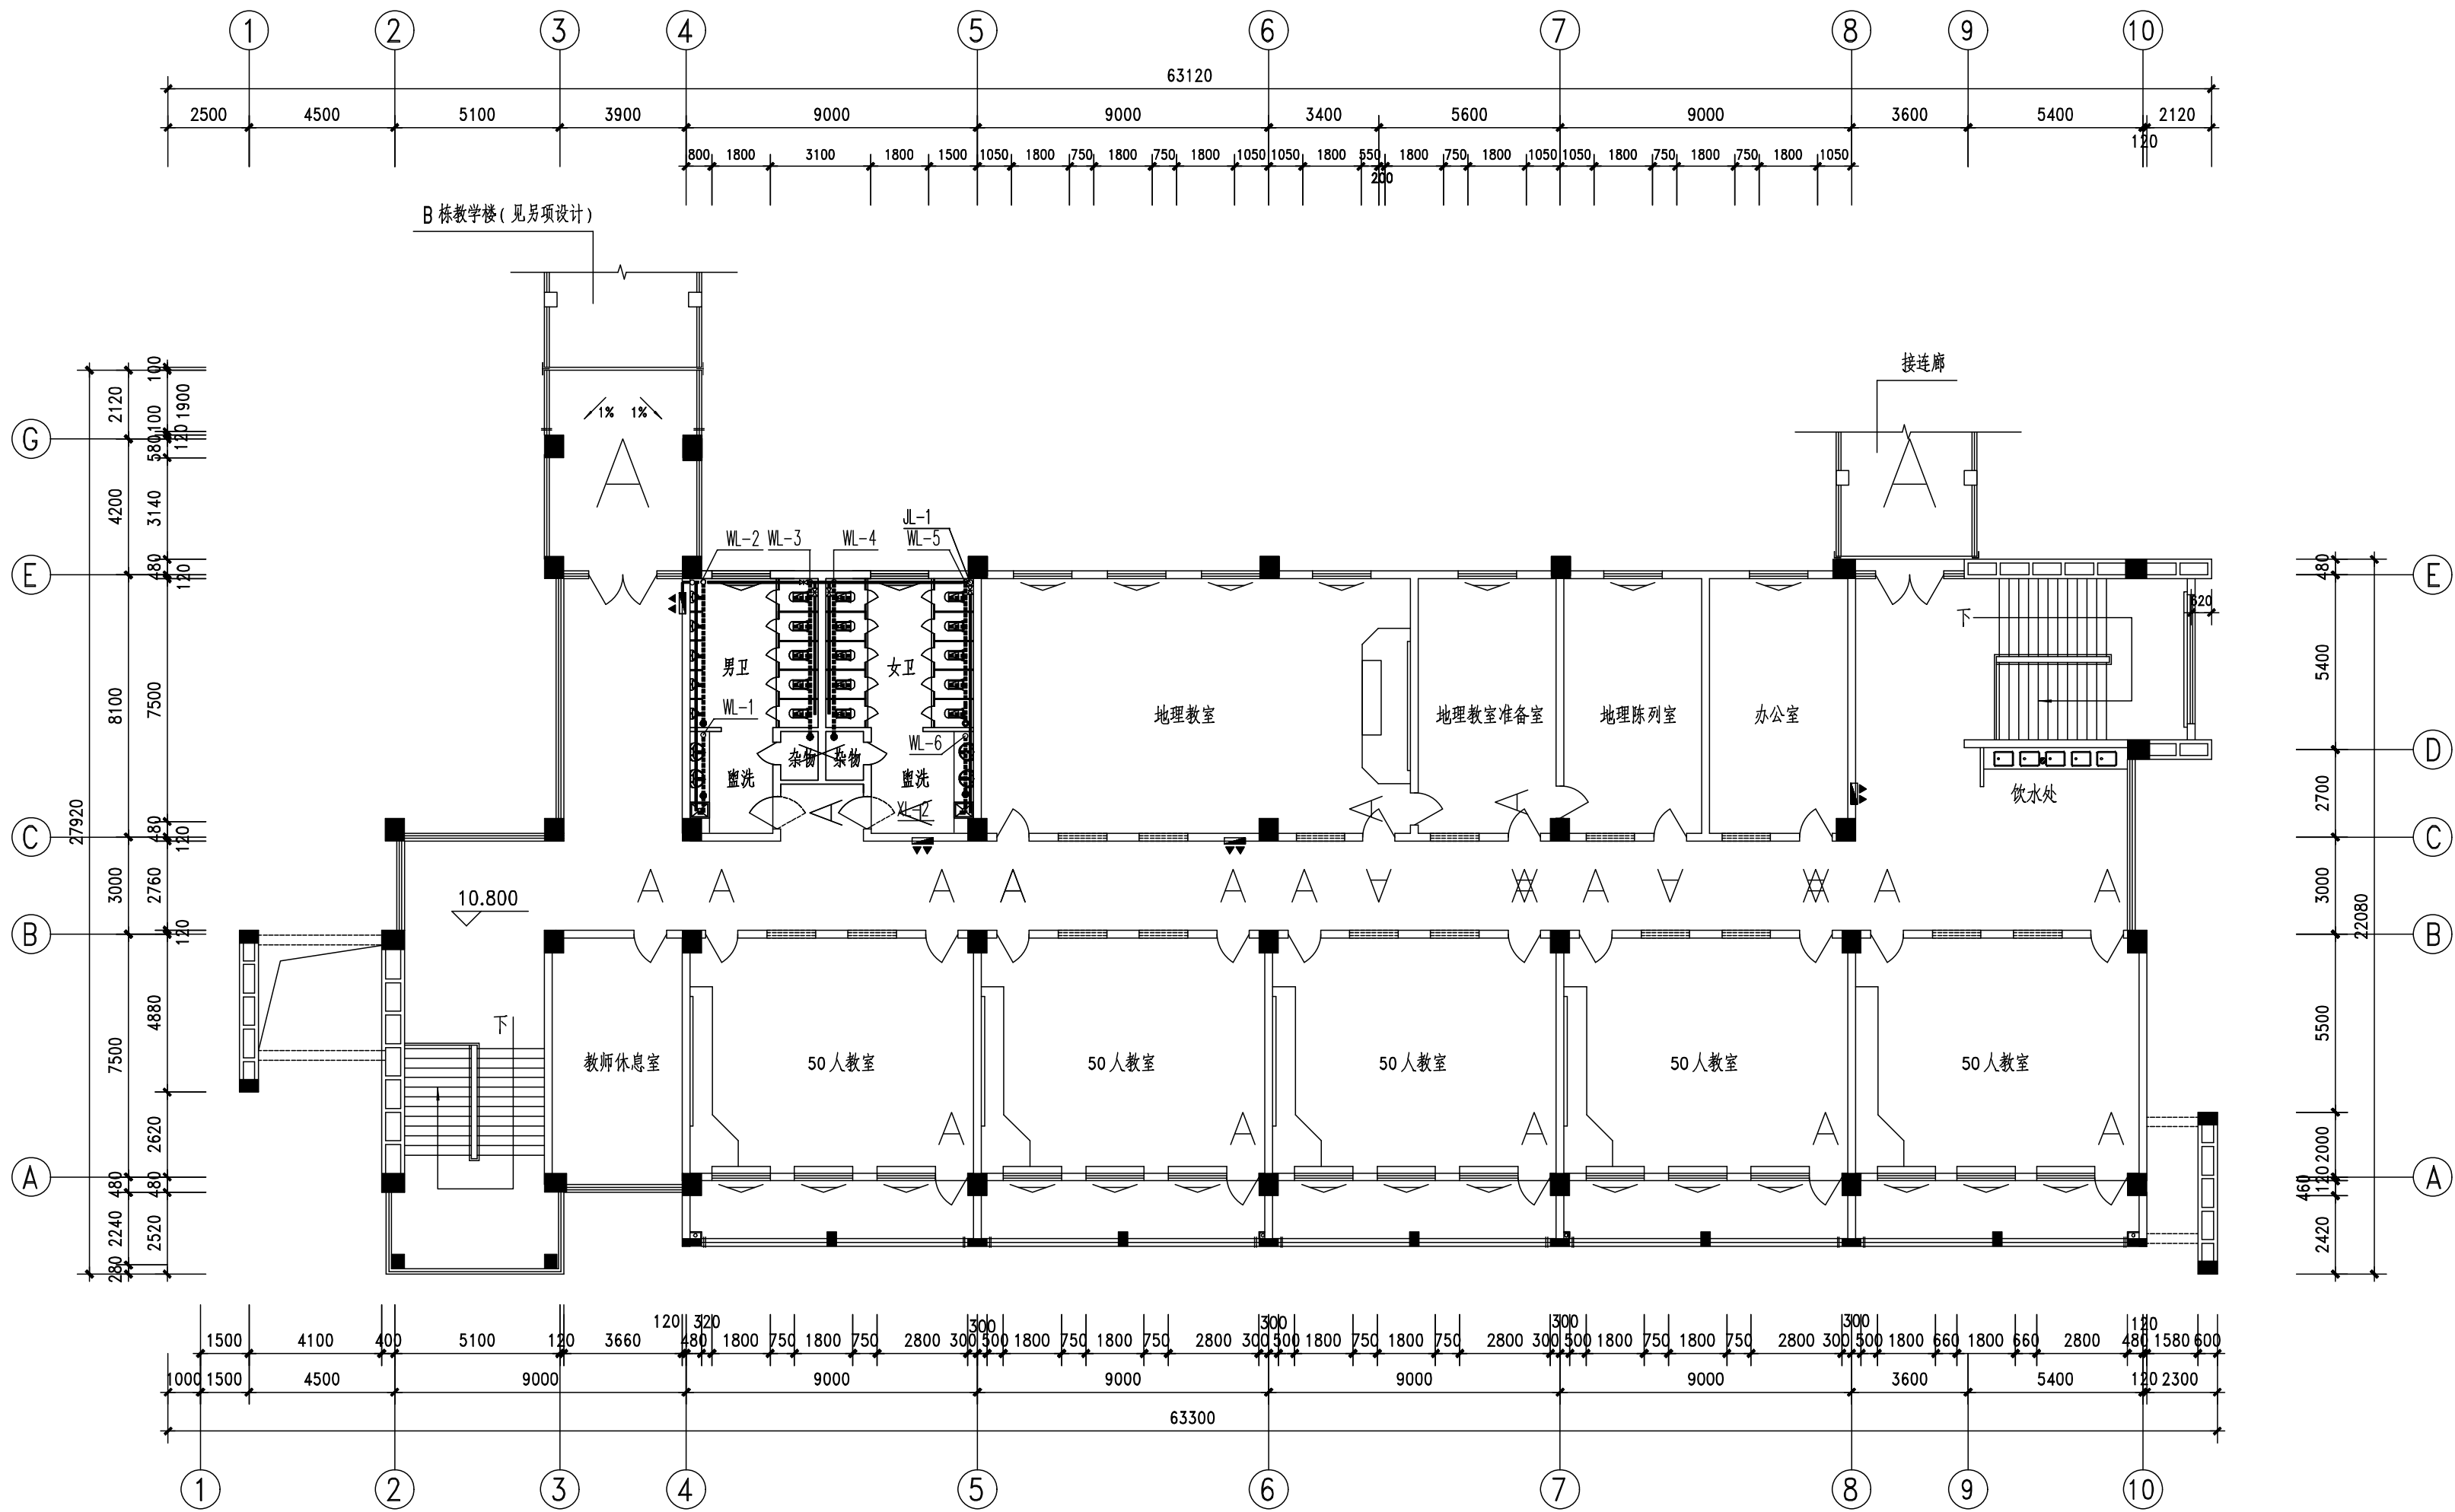


四层给排水平面图


1:150

专业	姓名	日期	专业	姓名	日期
暖通			暖通		
电气			电气		
给排水			给排水		


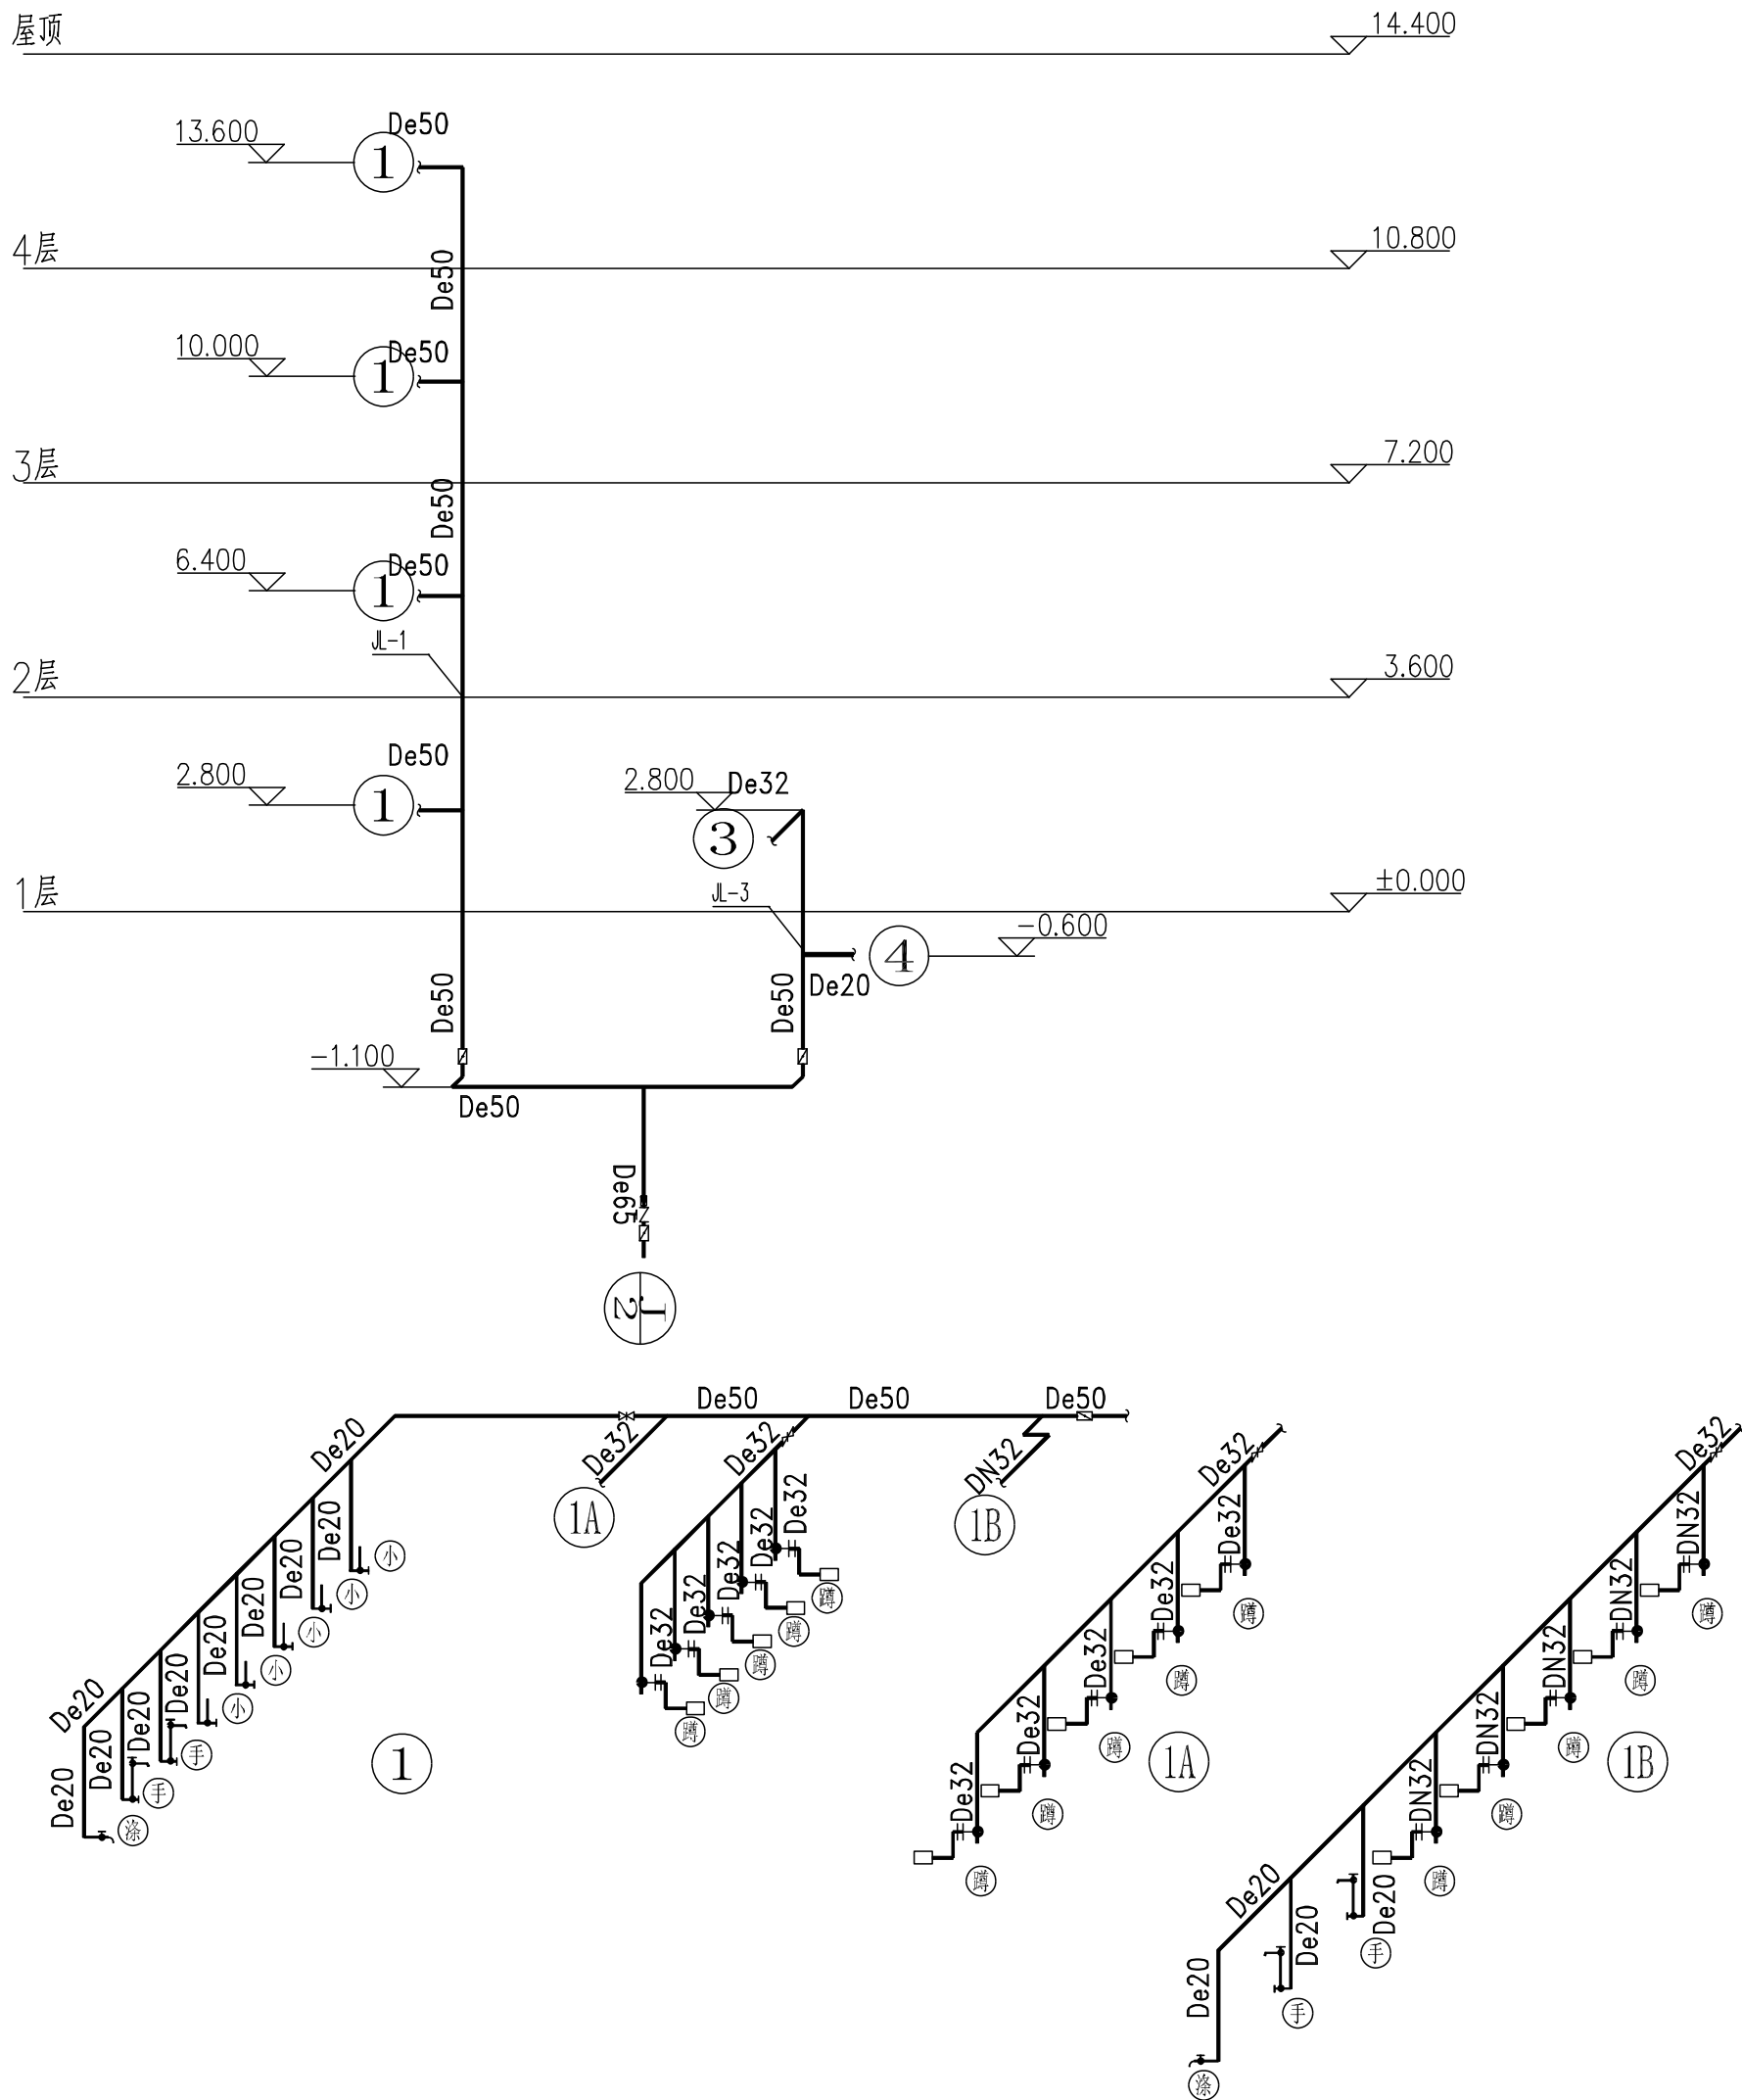


给水系统图

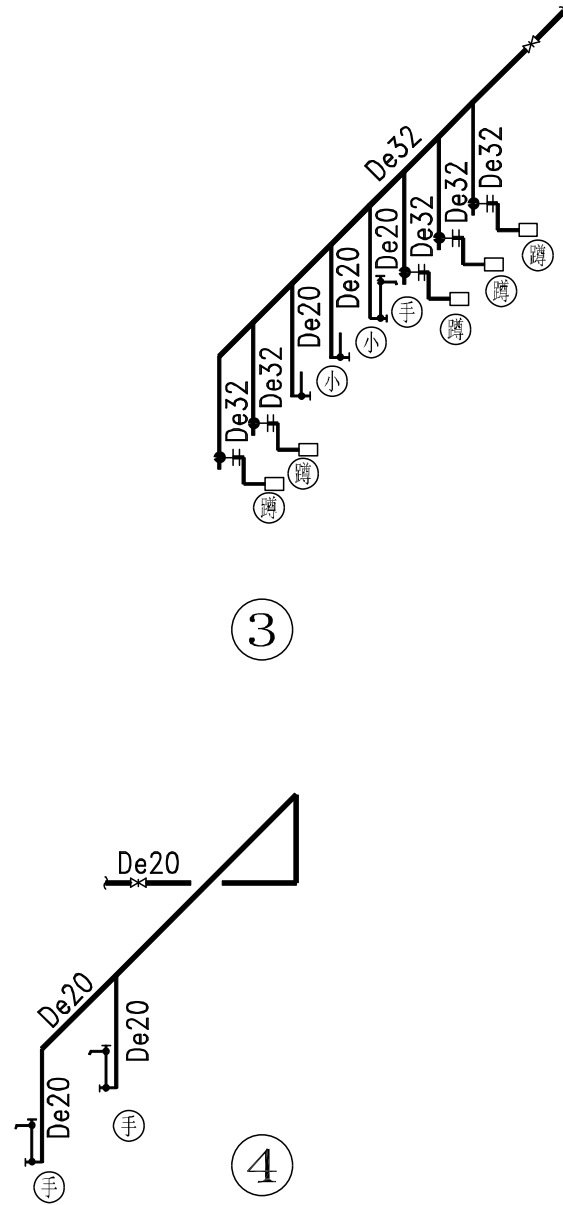

<div><p>中略设计有限责任公司</p><p>Zhonglu Design Co., Ltd.</p><p>资质证书编号: A330102102</p><p>建筑行业乙级; 市政行业乙级; 电力行业乙级;</p><p>农林行业《农业设施开发工程》专业乙级。</p></div>		
备注:		
本图应经相关政府主管部门批准后方可生效使用, 本图未经施工图审查公司审查合格后, 不得用于现场施工, 仅供业主建设投资前估算, 建设造价之参考图。		
图纸专用章:		
注册师执业章:		
工程名称:		
富平县实验中学		
建设单位:		
A 栋教学楼		
审 定	任凯凤	
工程负责人	任汉林	
专业负责人	王建全	
审 核	蒋远国	
校 对	陈德宝	
图 名:		
给水系统图		
项目编号		
图 别	水 施	日 期
图 号	7	2025.8
版 本	第 1 版	

专业	姓名	日期	专业	姓名	日期
建筑			建筑		
结构			结构		
电气			电气		
暖通			暖通		

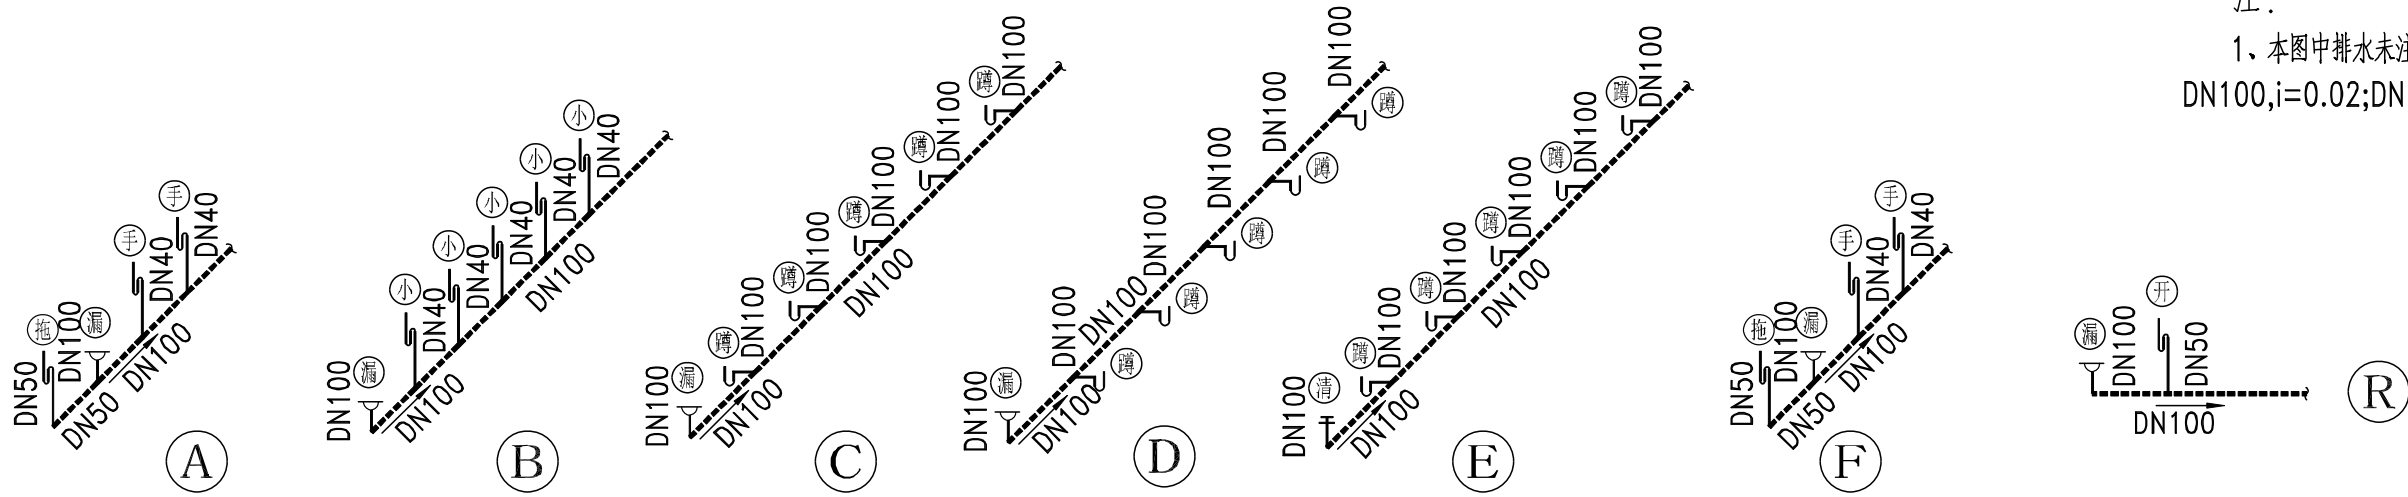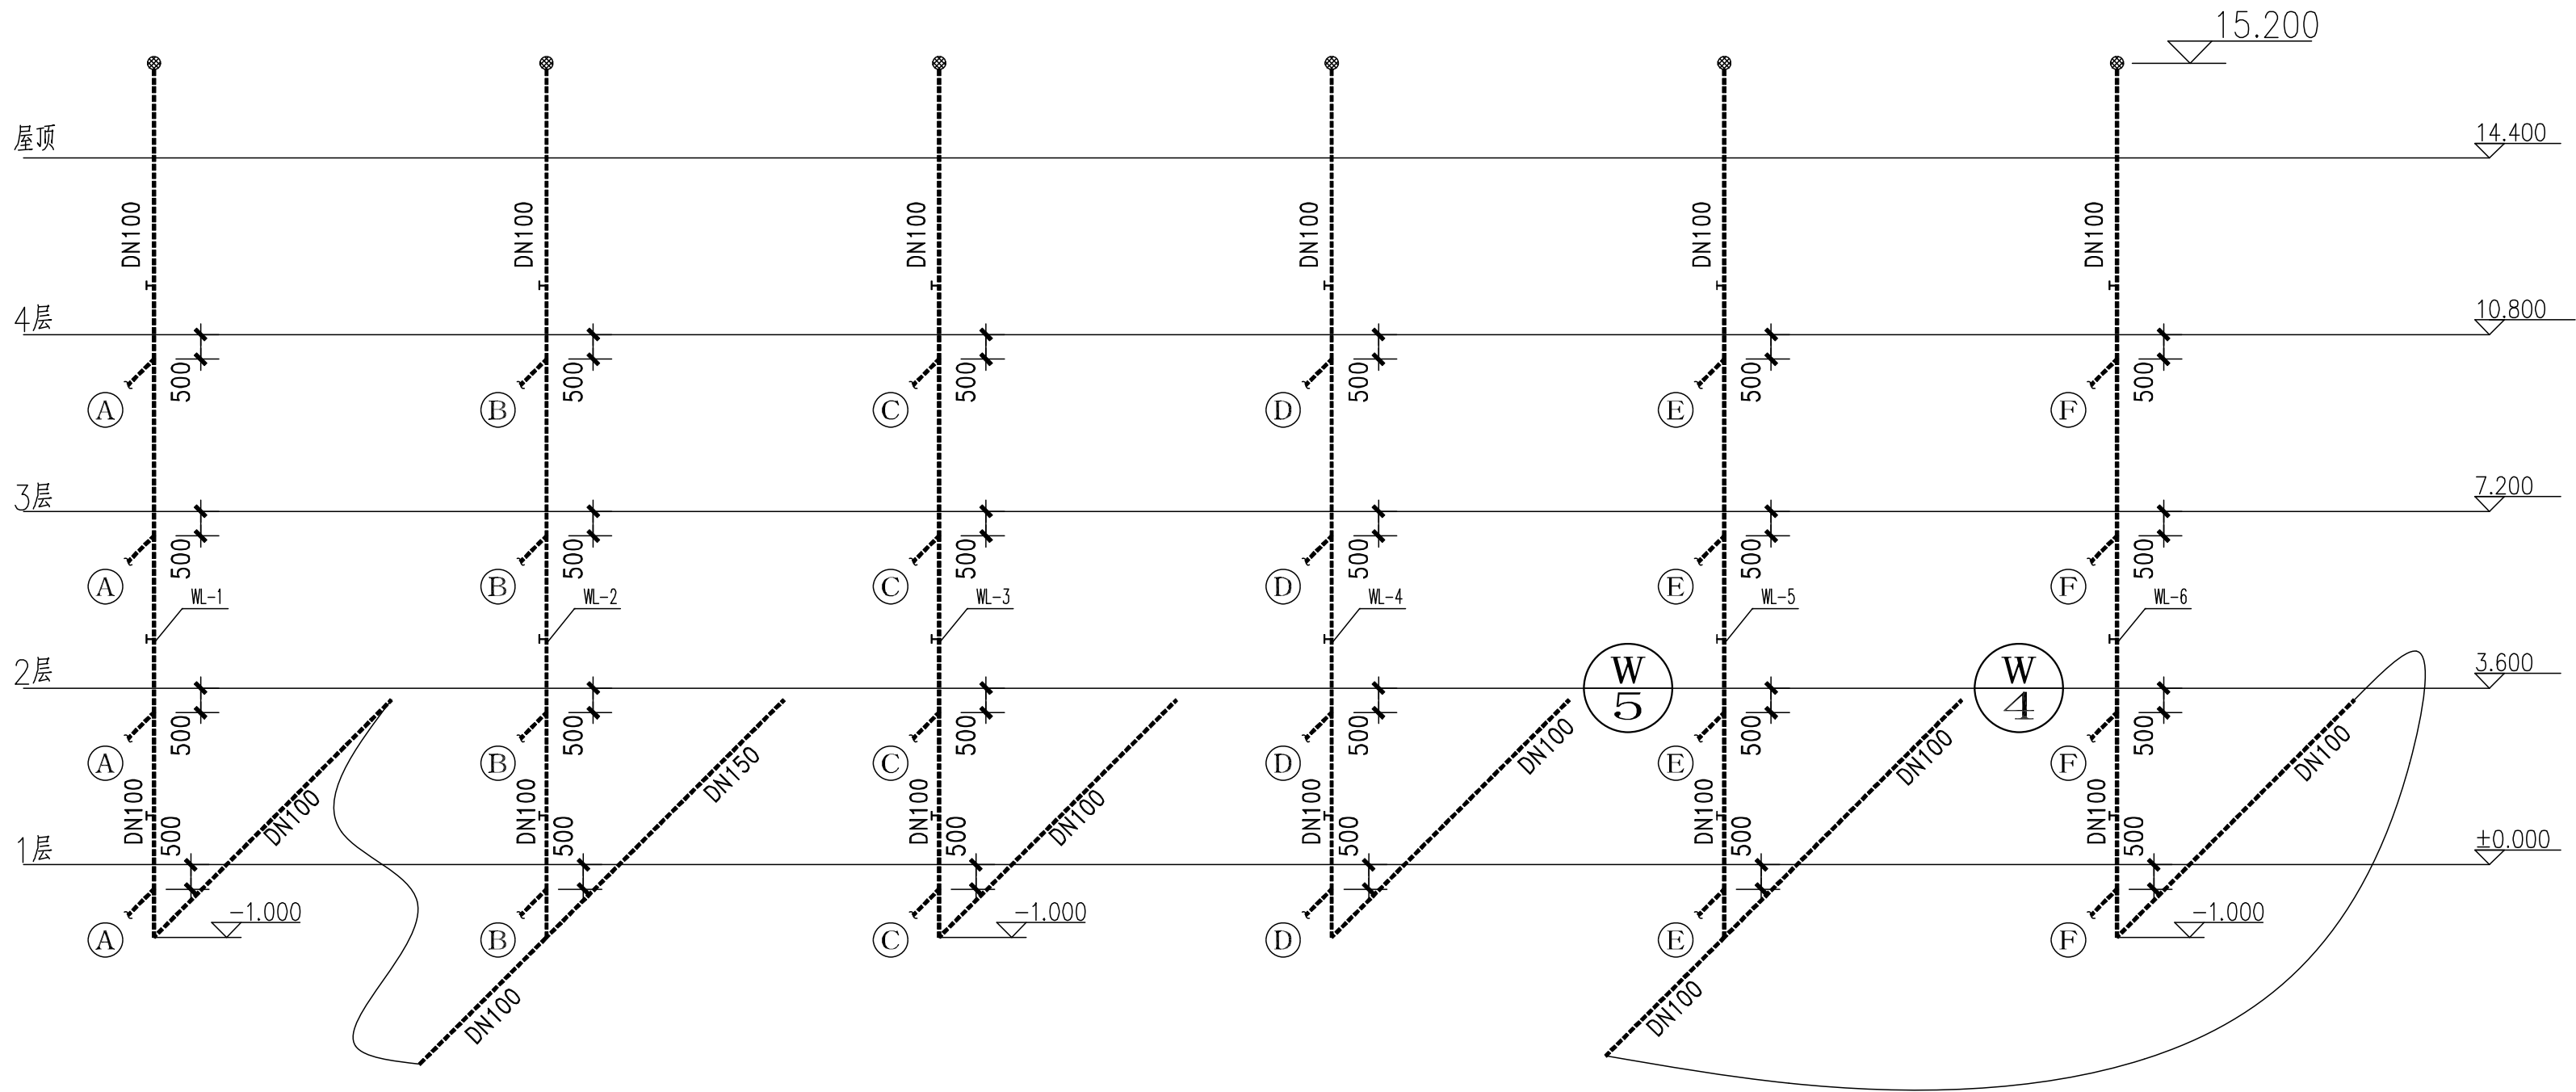

注：
1、本图中排水未注明坡度者，均按照下列坡度安装：DN50,i=0.03;DN75,i=0.02;DN100,i=0.02;DN125,i=0.15;DN150,i=0.01，DN200,i=0.01。

排水系统图（一）



中略设计有限责任公司
Zhonglu Design Co., Ltd.

资质证书编号：A3300182102

建筑行业乙级；市政行业乙级；电力行业乙级；

农林行业（农业建筑与设施工程）专业乙级。

备注：

本图应经相关政府主管部门批准后方可生效使用, 本图未经施工图审查公司审查合格后, 不得用于现场施工, 仅供业主建设投资前估算, 建设造价之参考图。

图纸专用章：

注册师执业章：

工程名称：

富平县实验中学

建设单位：

A栋教学楼



审 定	任凯凤	
工程负责人	任汉林	
专业负责人	王建全	
审 核	蒋远国	
校 对	陈德宝	

图 名：

排水系统图（一）

项目编号		
图 别	水 施	日 期
图 号	8	2025.8
版 本	第 1 版	

专业	给排水
日期	
姓名	
专业	给排水
日期	
姓名	
专业	给排水
日期	
姓名	

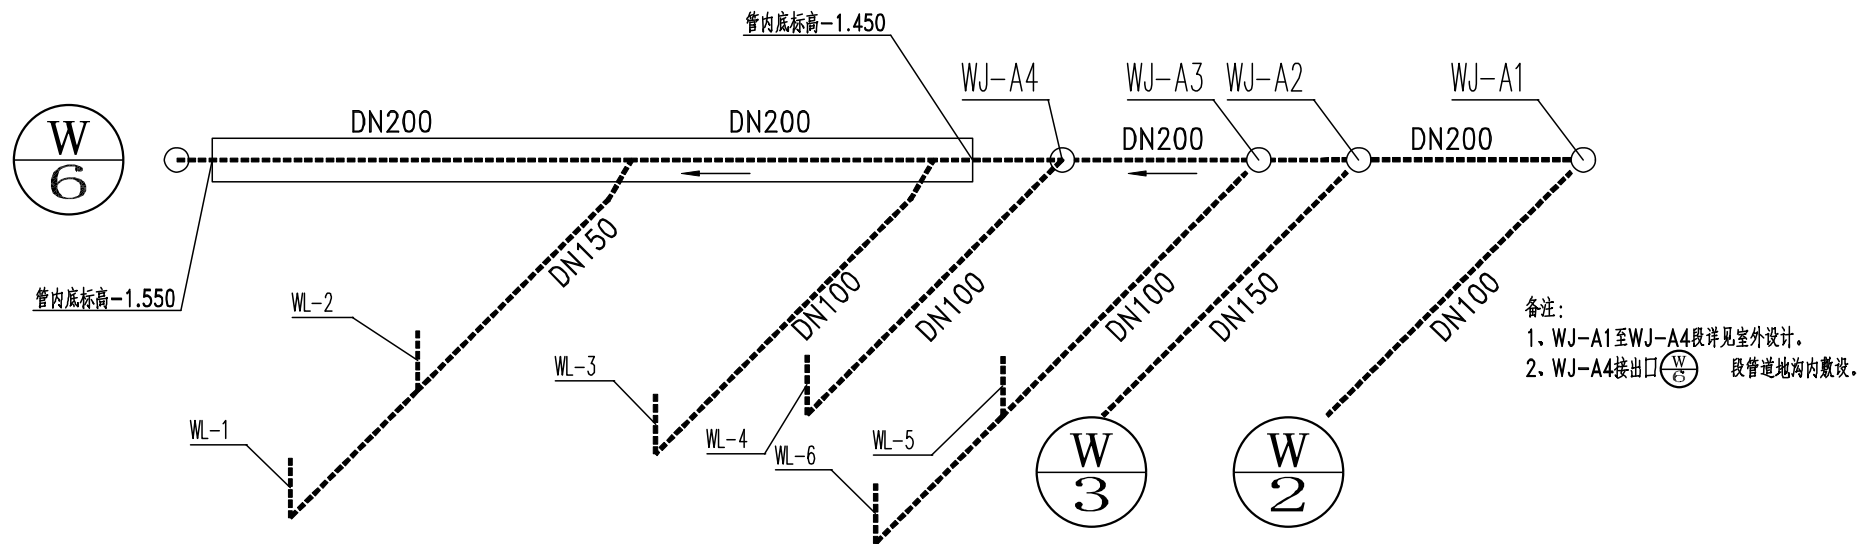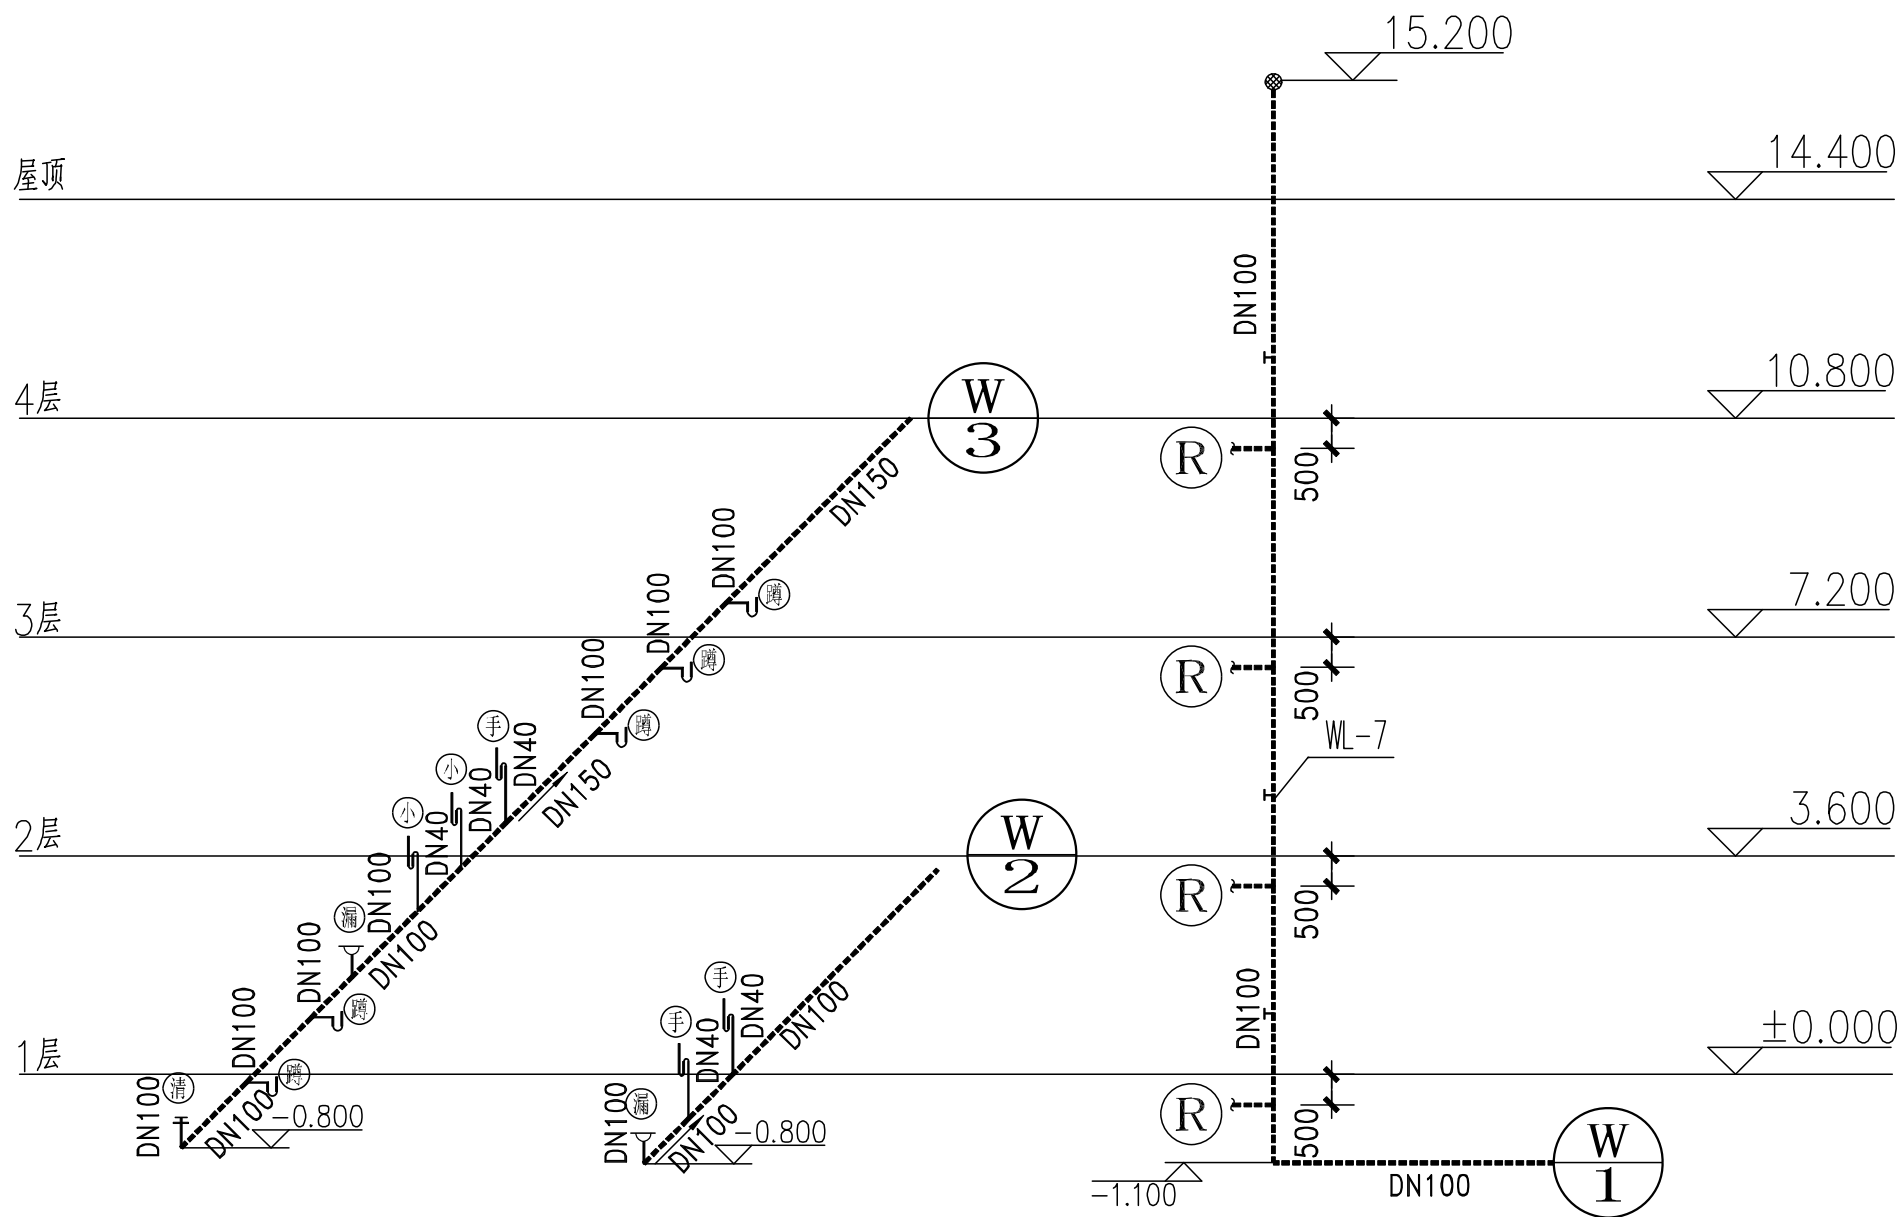

排水系统图（二）

图例

	蝶阀		检查口		给水立管
	截止阀		"S"存弯		排水立管
	止回阀		单栓消火栓		消火栓给水立管
	倒流防止器		"P"存弯		给水管
	球阀		清扫口		排水管
	脚踏自阀冲洗阀		通气帽		消火栓管
	自动排气阀		地漏		
	水龙头		手提灭火器		
	坐便器给水				
	洗脸盆给水				

中略设计有限责任公司

Zhonglu Design Co., Ltd.

资质证书编号: A330102100

建筑行业乙级; 市政行业乙级; 电力行业乙级;

农林行业《农业设施开发工程》专业乙级。

备注:

本图应经相关政府主管部门批准后方可生效使用, 本图未经施工图审查公司审查合格后, 不得用于现场施工, 仅供业主建设投资前估算, 建设造价之参考图。

图纸专用章:

注册师执业章:

工程名称:

富平县实验中学

建设单位:

A栋教学楼

审 定	任凯凤	
工程负责人	任汉林	
专业负责人	王建全	
审 核	蒋远国	
校 对	陈德宝	

图 名:

排水系统图（二）

项目编号		
图 别	水 施	日 期
图 号	9	2025.8
版 本	第 1 版	

专业	姓名	日期	专业	姓名	日期
暖通			暖通		
电气			电气		
给排水			给排水		
结构			结构		
其他			其他		

图纸目录

第 1 页 共 1 页

设计号		08-011		工称名称		富平县实验中学			单项名称		B栋教学楼				
工 种		给排水		设计阶段		施工图		结构类别				完成日期			
	图 别	图 号	图 纸 名 称	张 数			新 设计	利用		图 纸 规格	备	注			
					旧图	标准图									
1	水施	01	设计说明 施工说明	1						2#					
2	水施	02	一层给水平面图	1						2#					
3	水施	03	二层给水平面图	1						2#					
4	水施	04	三层给水平面图	1						2#					
5	水施	05	四层给水平面图	1						2#					
6	水施	06	给水立管系统图	1						2#					
8	水施	08	排水管道系统图	1						2#+					



中略设计有限责任公司

Zhonglu Design Co., Ltd.

资质证书编号: A330102102

建筑行业乙级; 市政行业乙级; 电力行业乙级;

农林行业《农业设施开发工程》专业乙级。

备注:

本图应经相关政府主管部门批准后方可生效使用, 本图未经施工图审查公司审查合格后, 不得用于现场施工, 仅供业主建设投资前估算, 建设造价之参考图。

图纸专用章:

注册师执业章:

工程名称:

富平县实验中学

建设单位:

B栋教学楼



审 定	任凯凤	
工程负责人	任汉林	
专业负责人	王建全	
审 核	蒋远国	
校 对	陈德宝	

图 名:


图纸目录

项目编号		
图 别	水 施	日 期
图 号	1	2025.8
版 本	第 1 版	

专业	日期	姓名	专业	日期	姓名
建筑			建筑		
结构			结构		
给排水			给排水		
暖通			暖通		
电气			电气		
其他			其他		

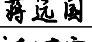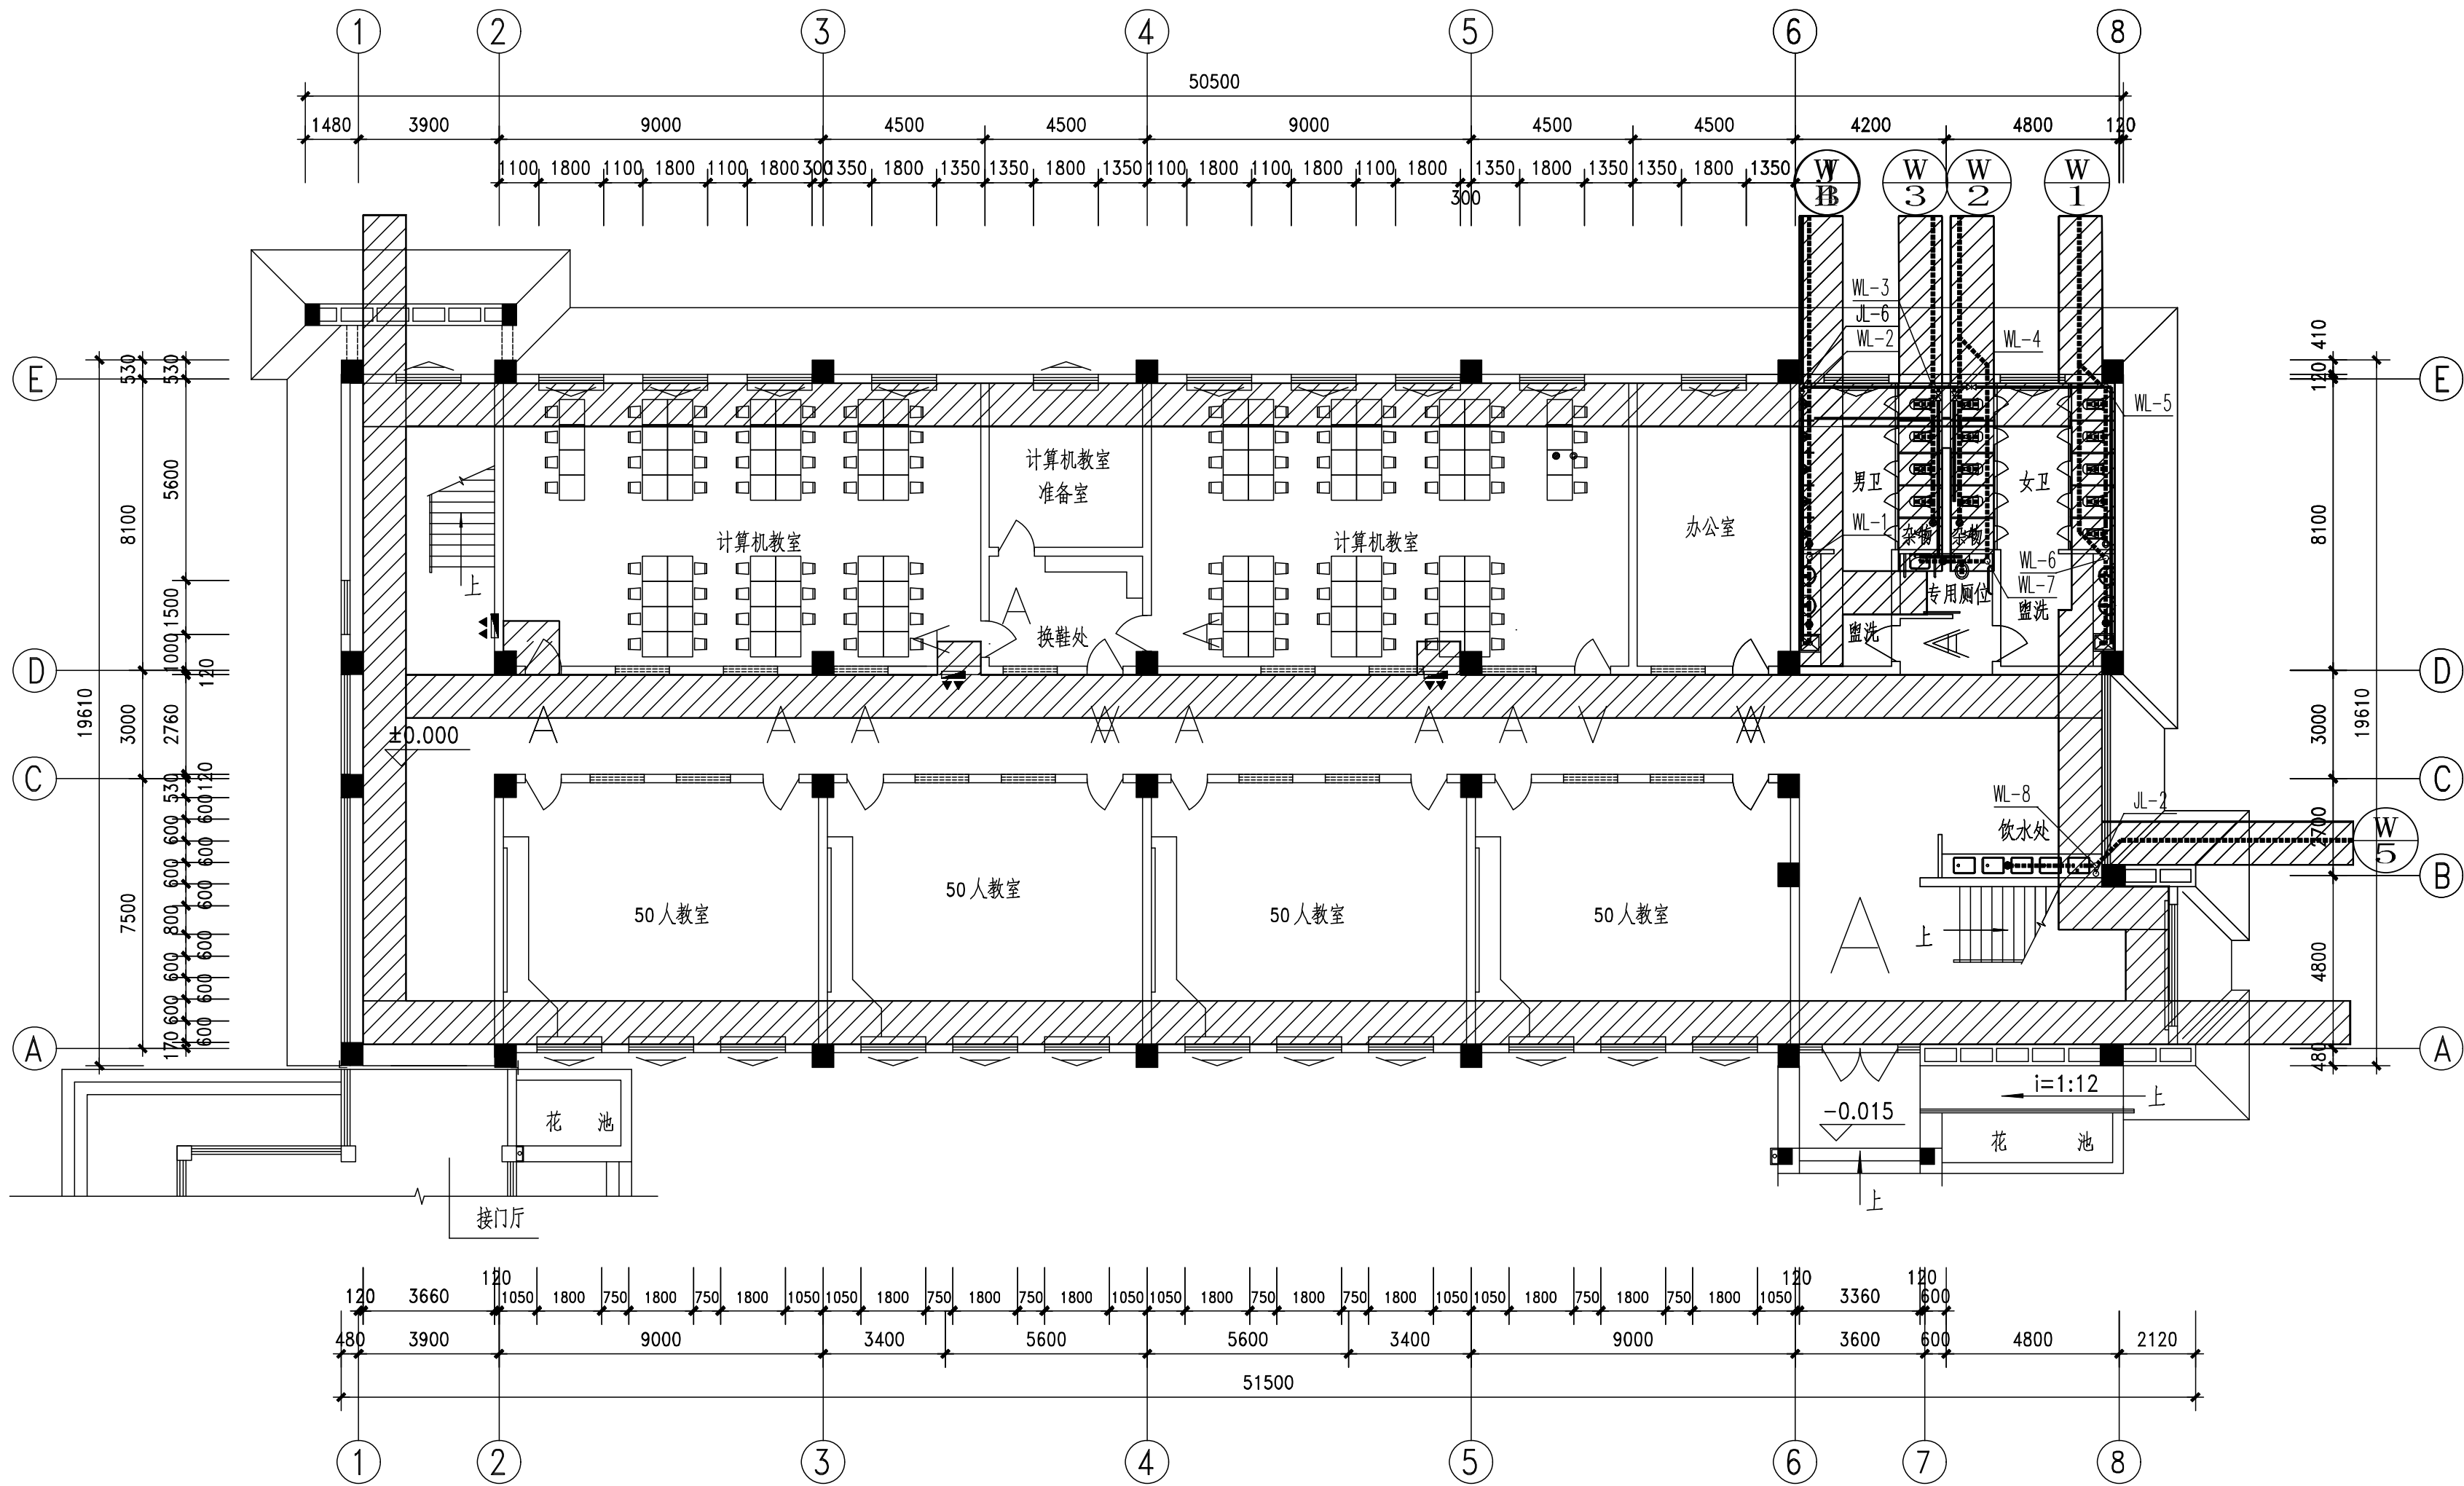

一层给排水平面图 1:150

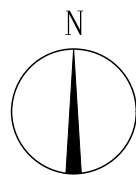

中略设计有限责任公司

Zhonglu Design Co., Ltd.

资质证书编号: A3302182102

建筑行业乙级; 市政行业乙级; 电力行业乙级;

农林行业《农业设施与农业工程》专业乙级。

备注:

本图应经相关政府主管部门批准后方可生效使用, 本图未经施工图审查公司审查合格后, 不得用于现场施工, 仅供业主建设投资前估算, 建设造价之参考图。

图纸专用章:

注册师执业章:

工程名称:

富平县实验中学

建设单位:

日栋教学楼


审 定	任凯凤	任凯凤
工程负责人	任汉林	任汉林
专业负责人	王建全	王建全
审 核	蒋远国	蒋远国
校 对	陈德宝	陈德宝

图 名:

一层给排水平面图

项目编号		
图 别	水 施	日 期
图 号	3	2025.8
版 本	第 1 版	

专业	给排水
姓名	
日期	
专业	给排水
姓名	
日期	
专业	给排水
姓名	
日期	

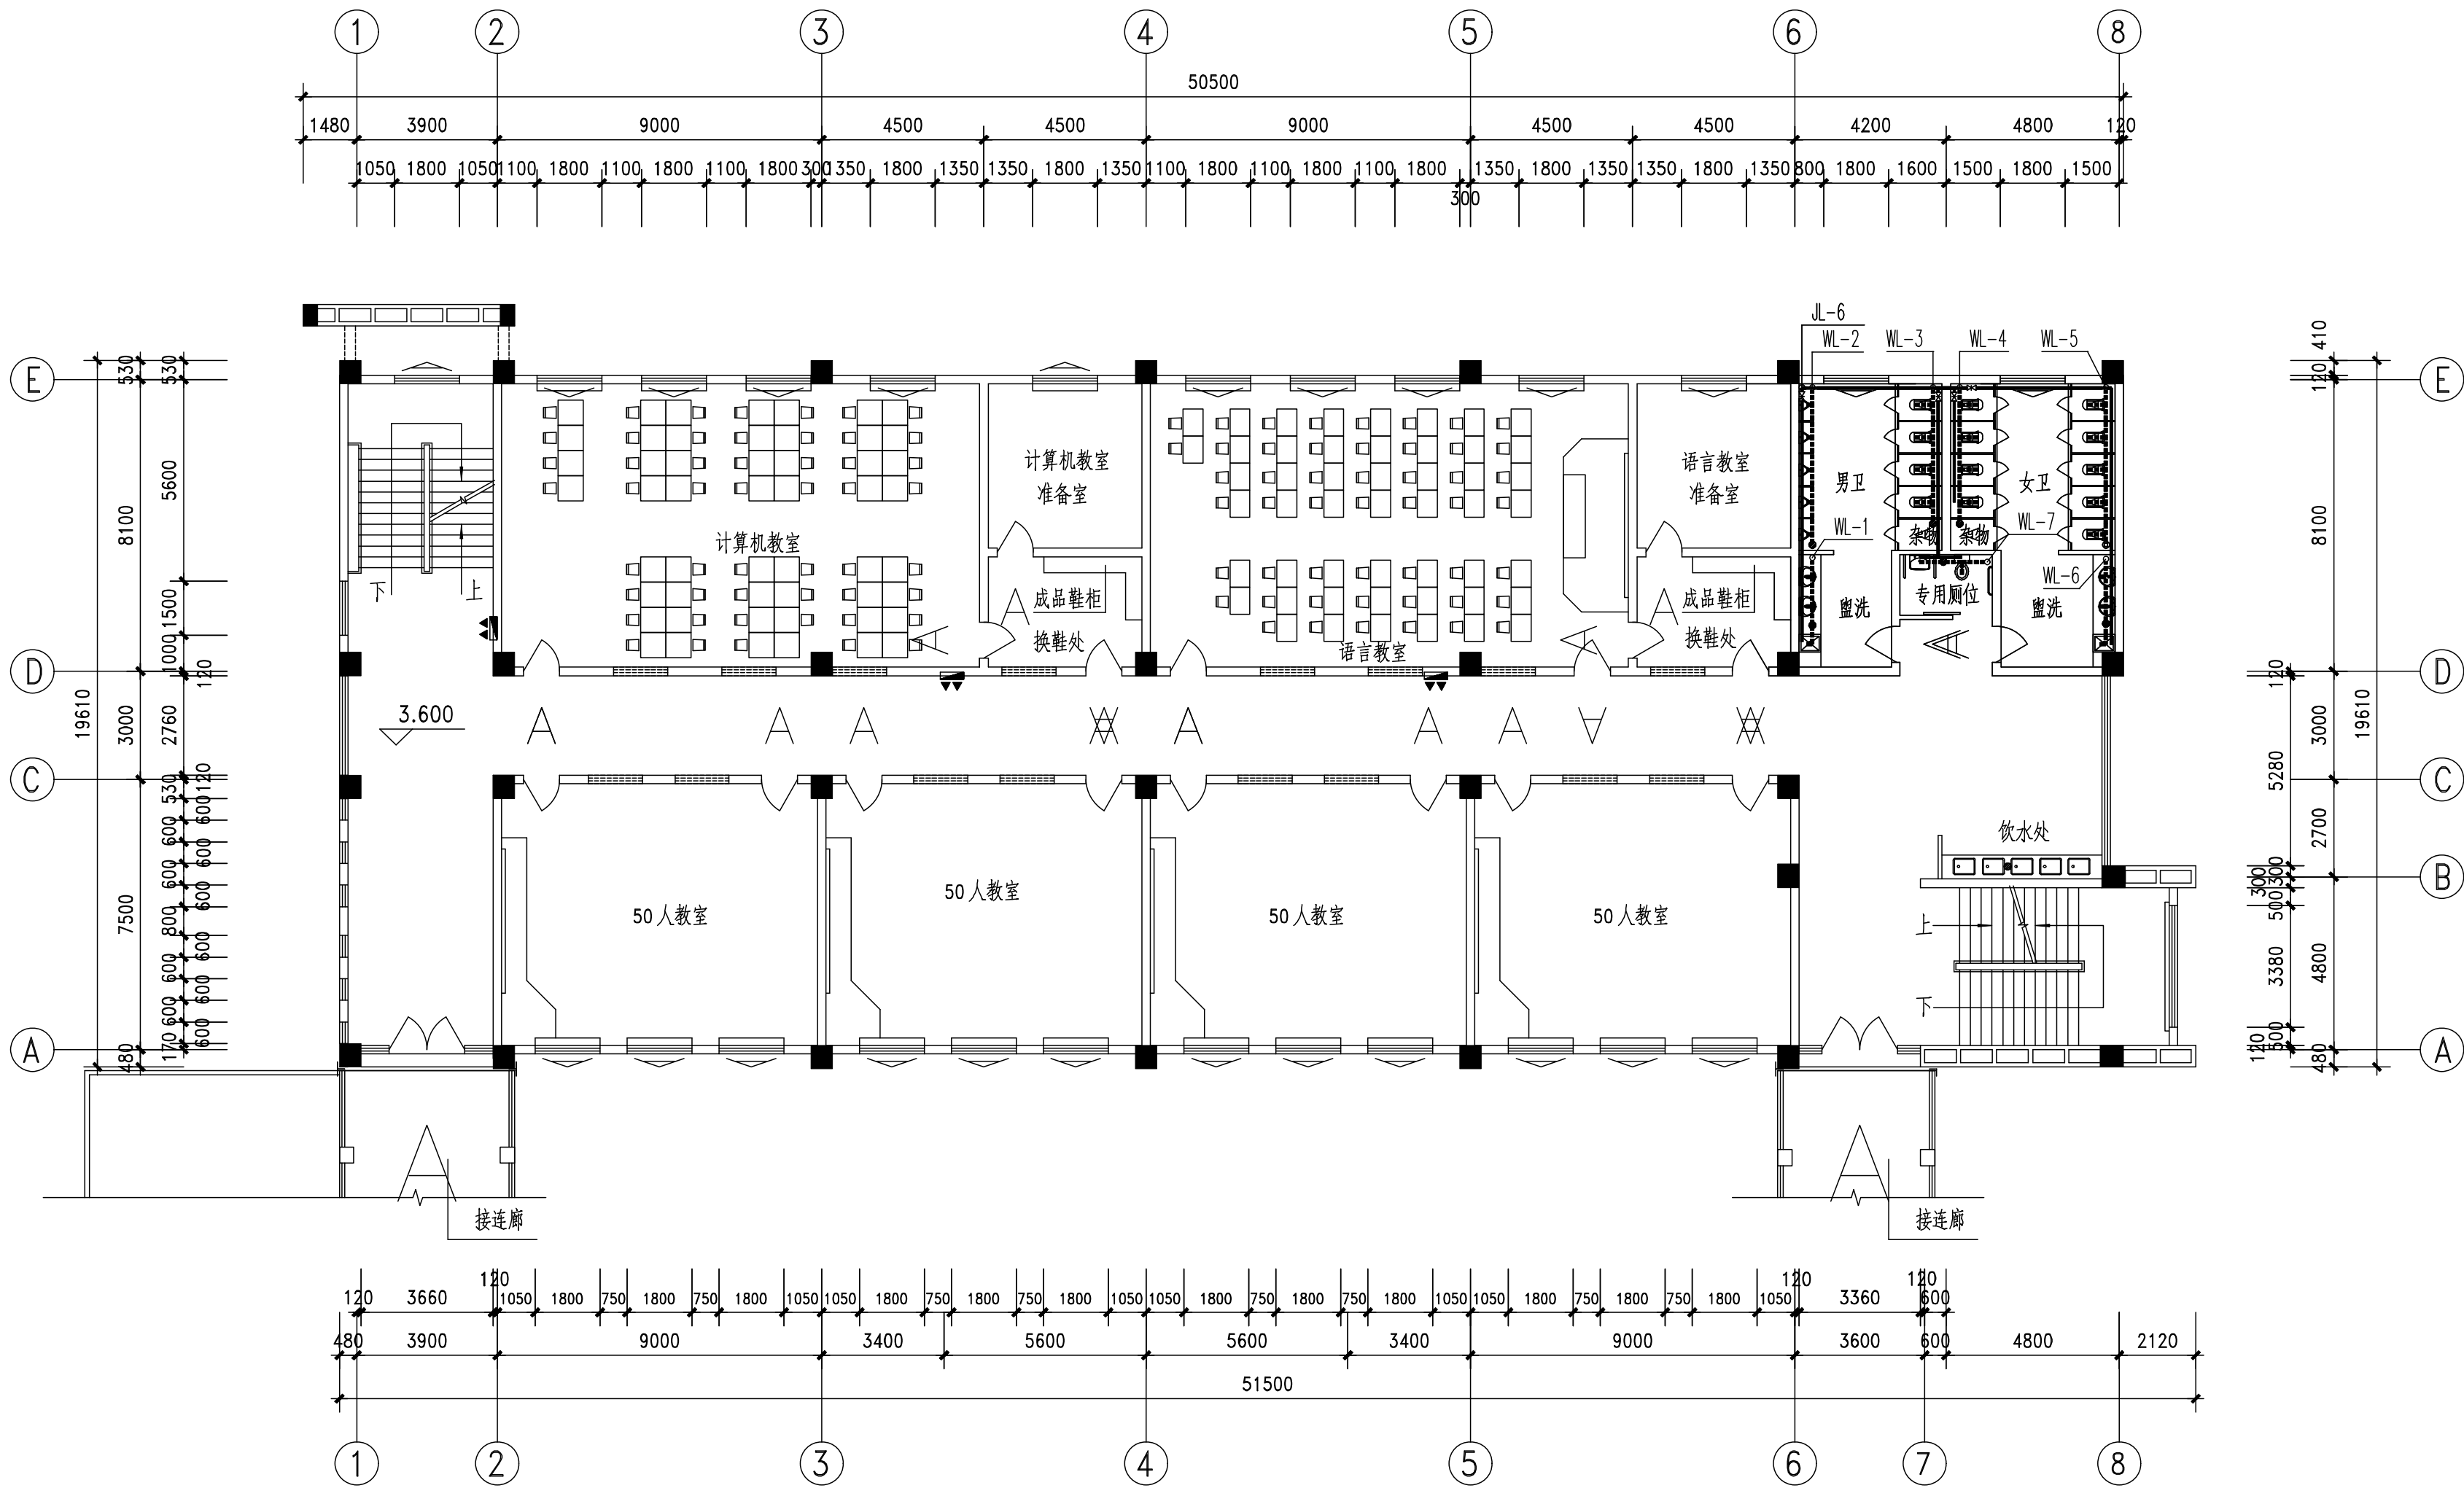

二层给排水平面图 1:150



中略设计有限责任公司

Zhonglu Design Co., Ltd.

资质证书编号: A33010210

建筑行业乙级; 市政行业乙级; 电力行业乙级;

农林行业《农业设施与农村生态工程》专业乙级。

备注:

本图应经相关政府主管部门批准后方可生效使用, 本图未经施工图审查公司审查合格后, 不得用于现场施工, 仅供业主建设投资前估算, 建设造价之参考图。

图纸专用章:

注册师执业章:

工程名称:

富平县实验中学

建设单位:


日栋教学楼

审 定	任凯凤	
工程负责人	任汉林	
专业负责人	王建全	
审 核	蒋远国	
校 对	陈德宝	

图 名:
二层给排水平面图

项目编号		
图 别	水 施	日 期
图 号	4	2025.8
版 本	第 1 版	

专业	姓名	日期	专业	姓名	日期
暖通			暖通		
电气			电气		
给排水			给排水		

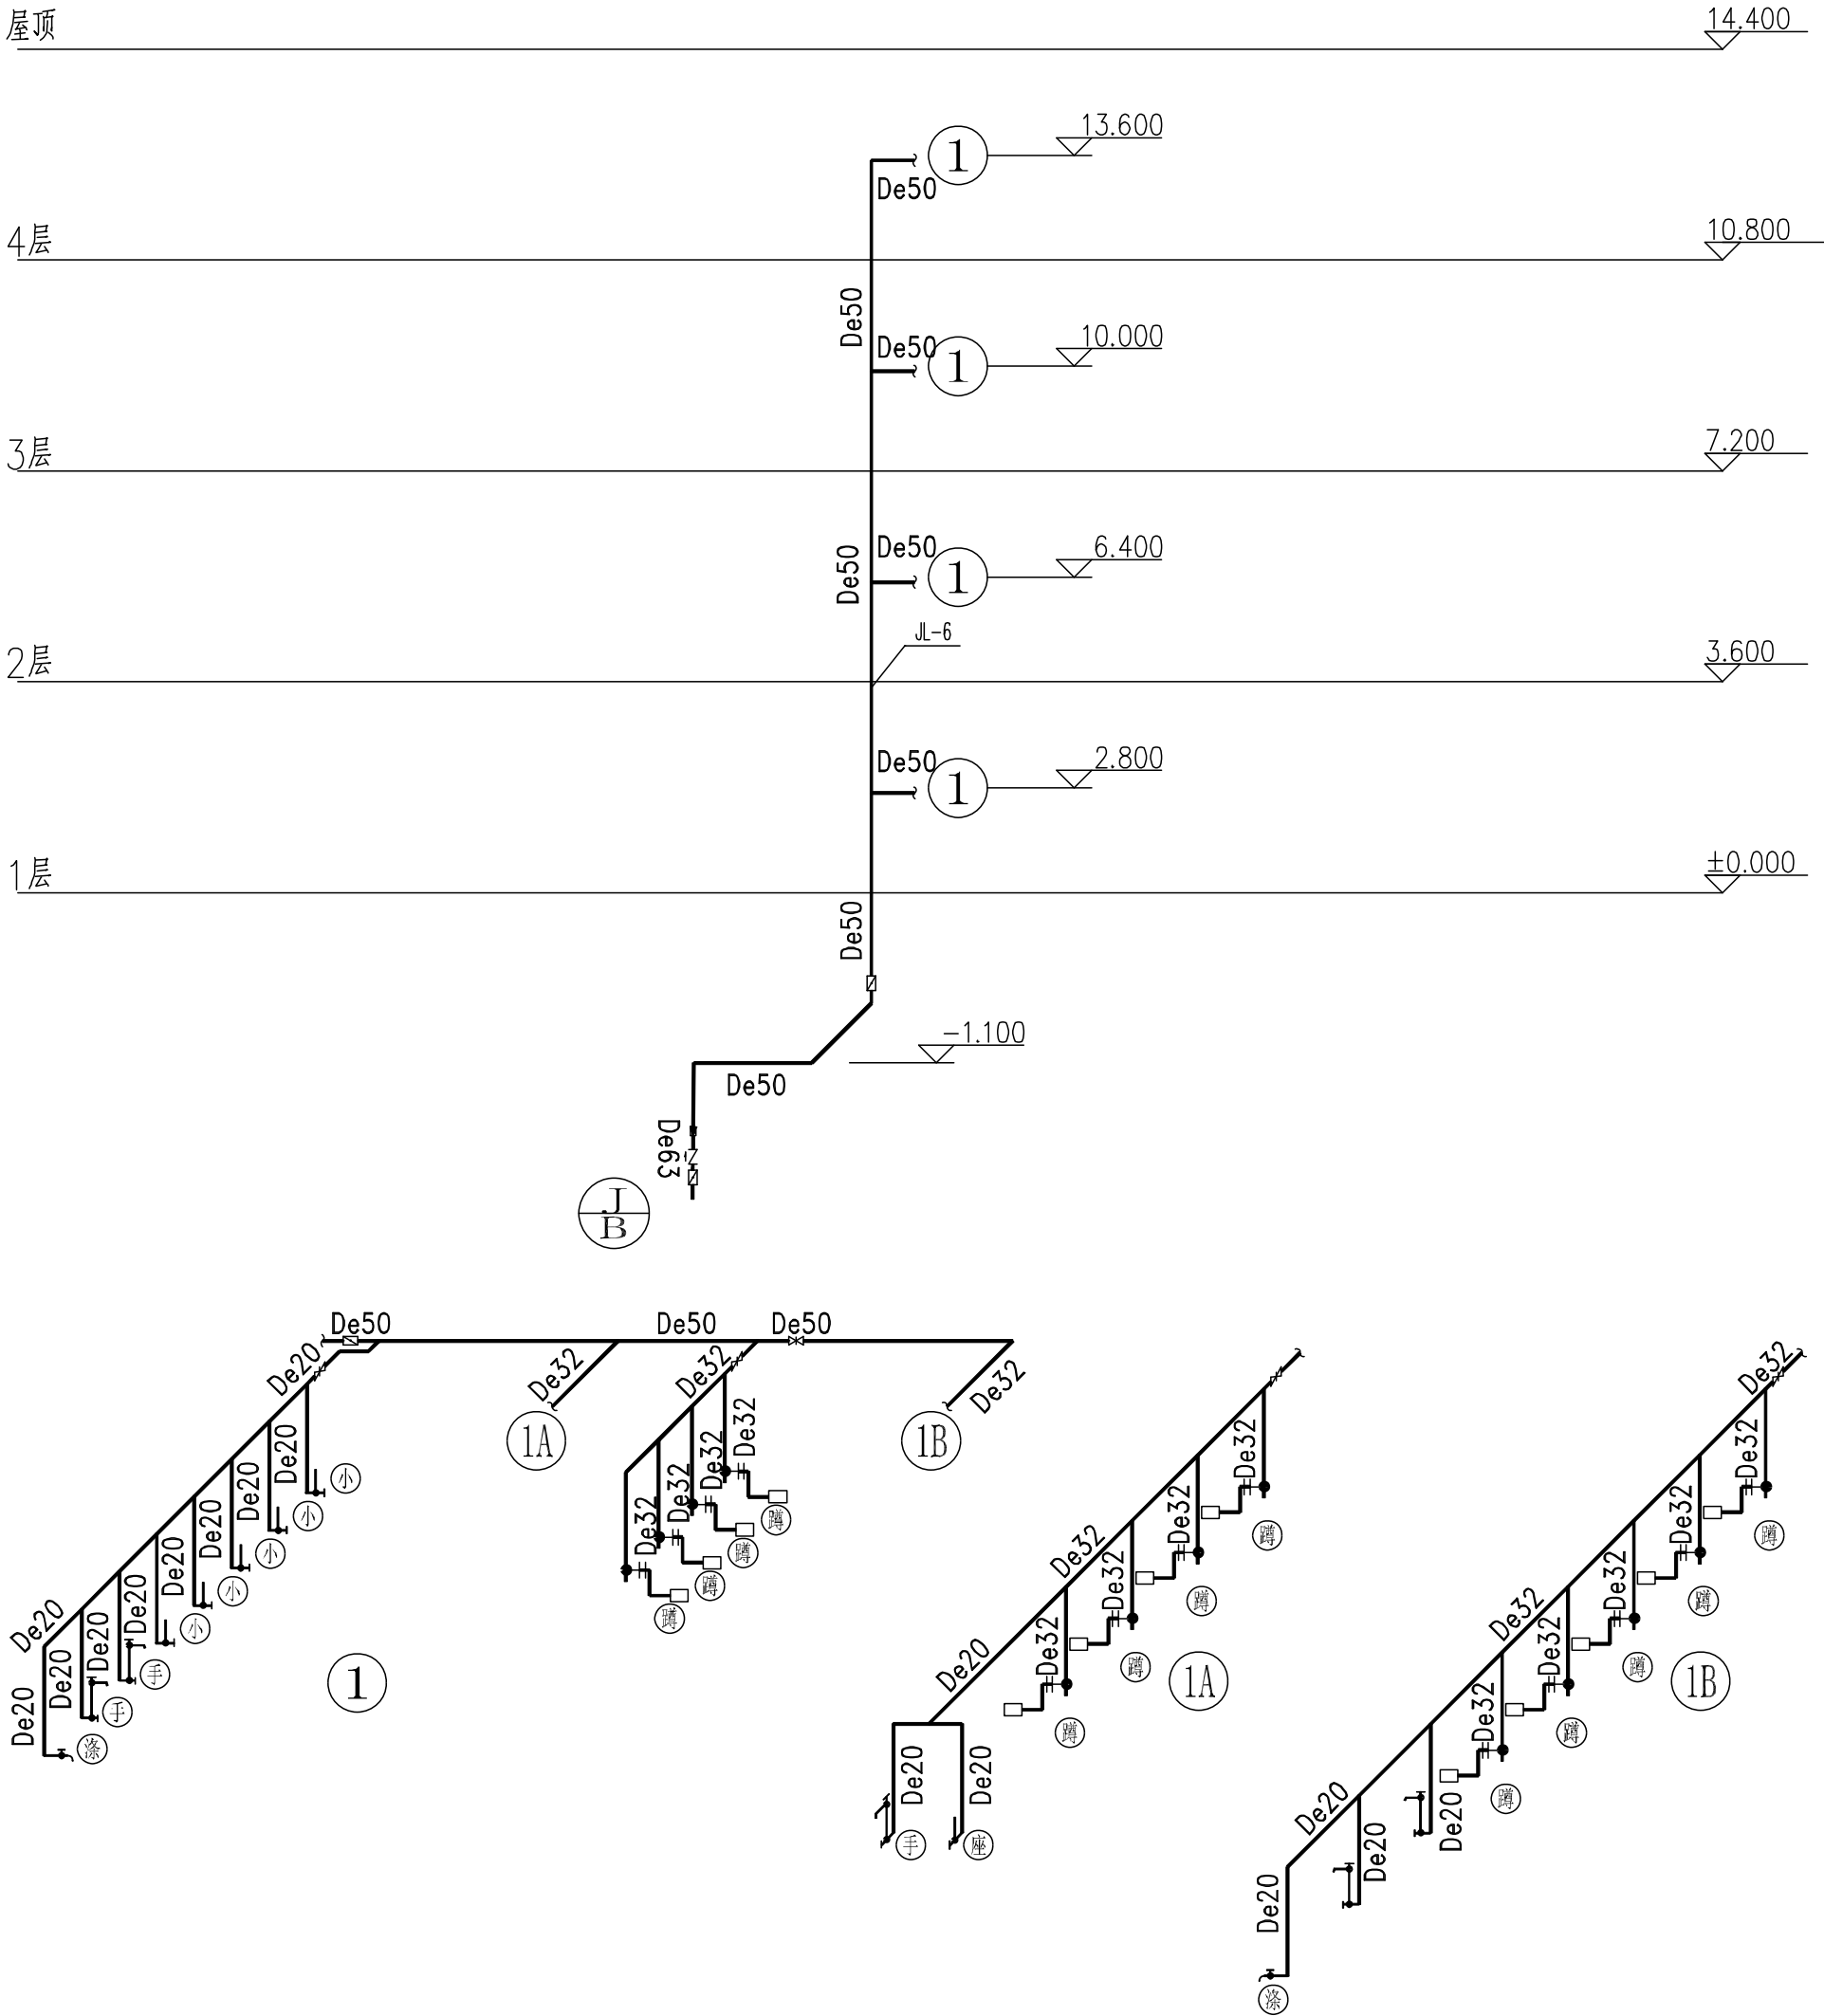

给水系统图

图例

	蝶 阀		检查口		给水立管
	截止阀		"S"存弯		排水立管
	止回阀		单栓消防栓		消防栓给水立管
	倒流防止器		"P"存弯		给水管
	球阀		清扫口		排水管
	脚踏自阀冲洗阀		通气帽		消防栓管
	自动排气阀		地漏		
	水龙头		手提灭火器		
	坐便器给水				
	洗脸盆给水				

中略设计有限责任公司

Zhonglu Design Co., Ltd.

资质证书编号: A3300182102

建筑行业乙级; 市政行业乙级; 电力行业乙级;

农林行业《农业设施开发工程(工程)》专业乙级。

备注:

本图应经相关政府主管部门批准后方可生效使用, 本图未经施工图审查公司审查合格后, 不得用于现场施工, 仅供业主建设投资前估算, 建设造价之参考图。

图纸专用章:

注册师执业章:

工程名称:

富平县实验中学

建设单位:

日 栋教学楼

审 定	任凯凤	
工程负责人	任汉林	
专业负责人	王建全	
审 核	蒋远国	
校 对	陈德宝	

图 名:

给水系统图

项目编号		
图 别	水 施	日 期
图 号	7	2025.8
版 本	第 1 版	

专业	姓名	日期	专业	姓名	日期
建筑			建筑		
给排水			给排水		
电气			电气		
暖通			暖通		



中略设计有限责任公司

Zhonglu Design Co., Ltd.

资质证书编号: A3302182102

建筑行业乙级; 市政行业乙级; 电力行业乙级;

农林行业《农业设施环境生态工程》专业乙级。

备注:

本图应经相关政府主管部门批准后方可生效使用, 本图未经施工图审查公司审查合格后, 不得用于现场施工, 仅供业主建设投资前估算, 建设造价之参考图。

图纸专用章:

注册师执业章:

工程名称:

富平县实验中学

建设单位:


日栋教学楼

审 定	任凯凤	
工程负责人	任汉林	
专业负责人	王建全	
审 核	蒋远国	
校 对	陈德宝	

图 名:


排水系统图

项目编号		
图 别	水 施	日 期
图 号	8	2025.8
版 本	第 1 版	

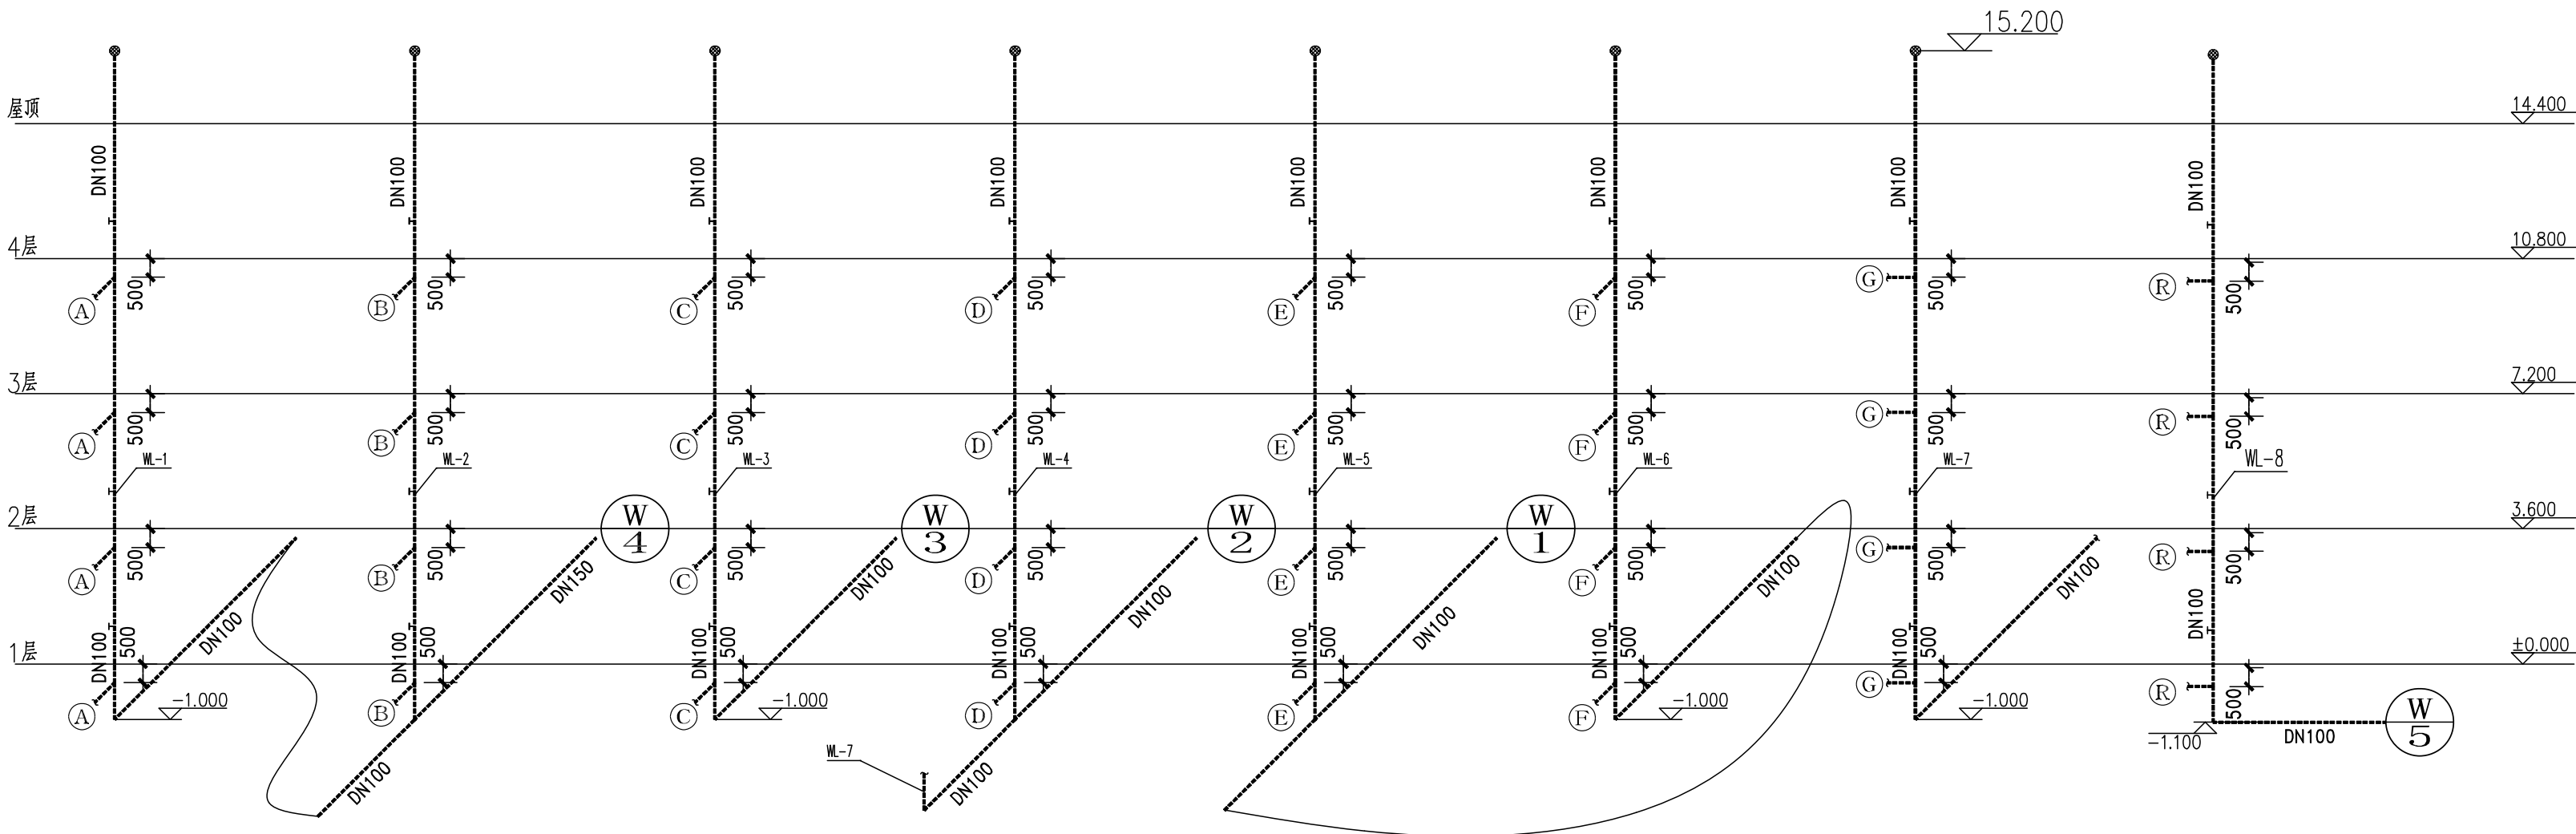

注:

1、本图中排水未注明坡度者, 均按照下列坡度安装: DN50,i=0.03;DN75,i=0.02; DN100,i=0.02;DN125,i=0.15;DN150,i=0.01, DN200,i=0.01。

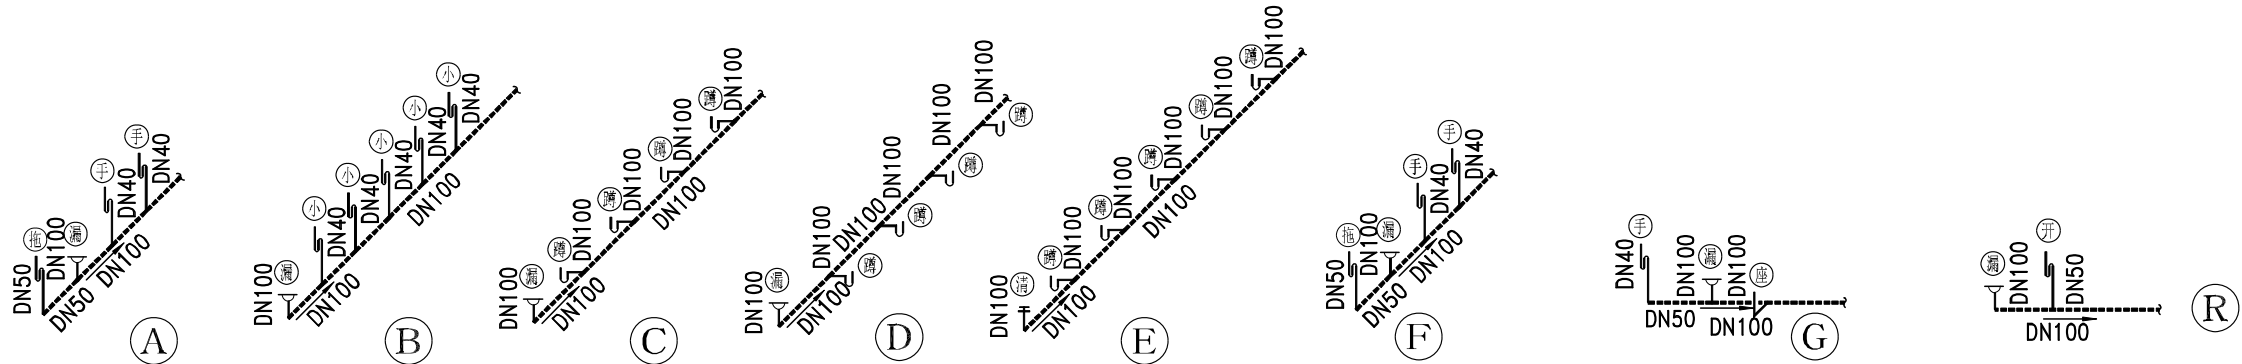

排水系统图