





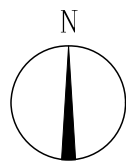

专业	给排水
姓名	
日期	
专业	给排水
姓名	
日期	
专业	给排水
姓名	
日期	

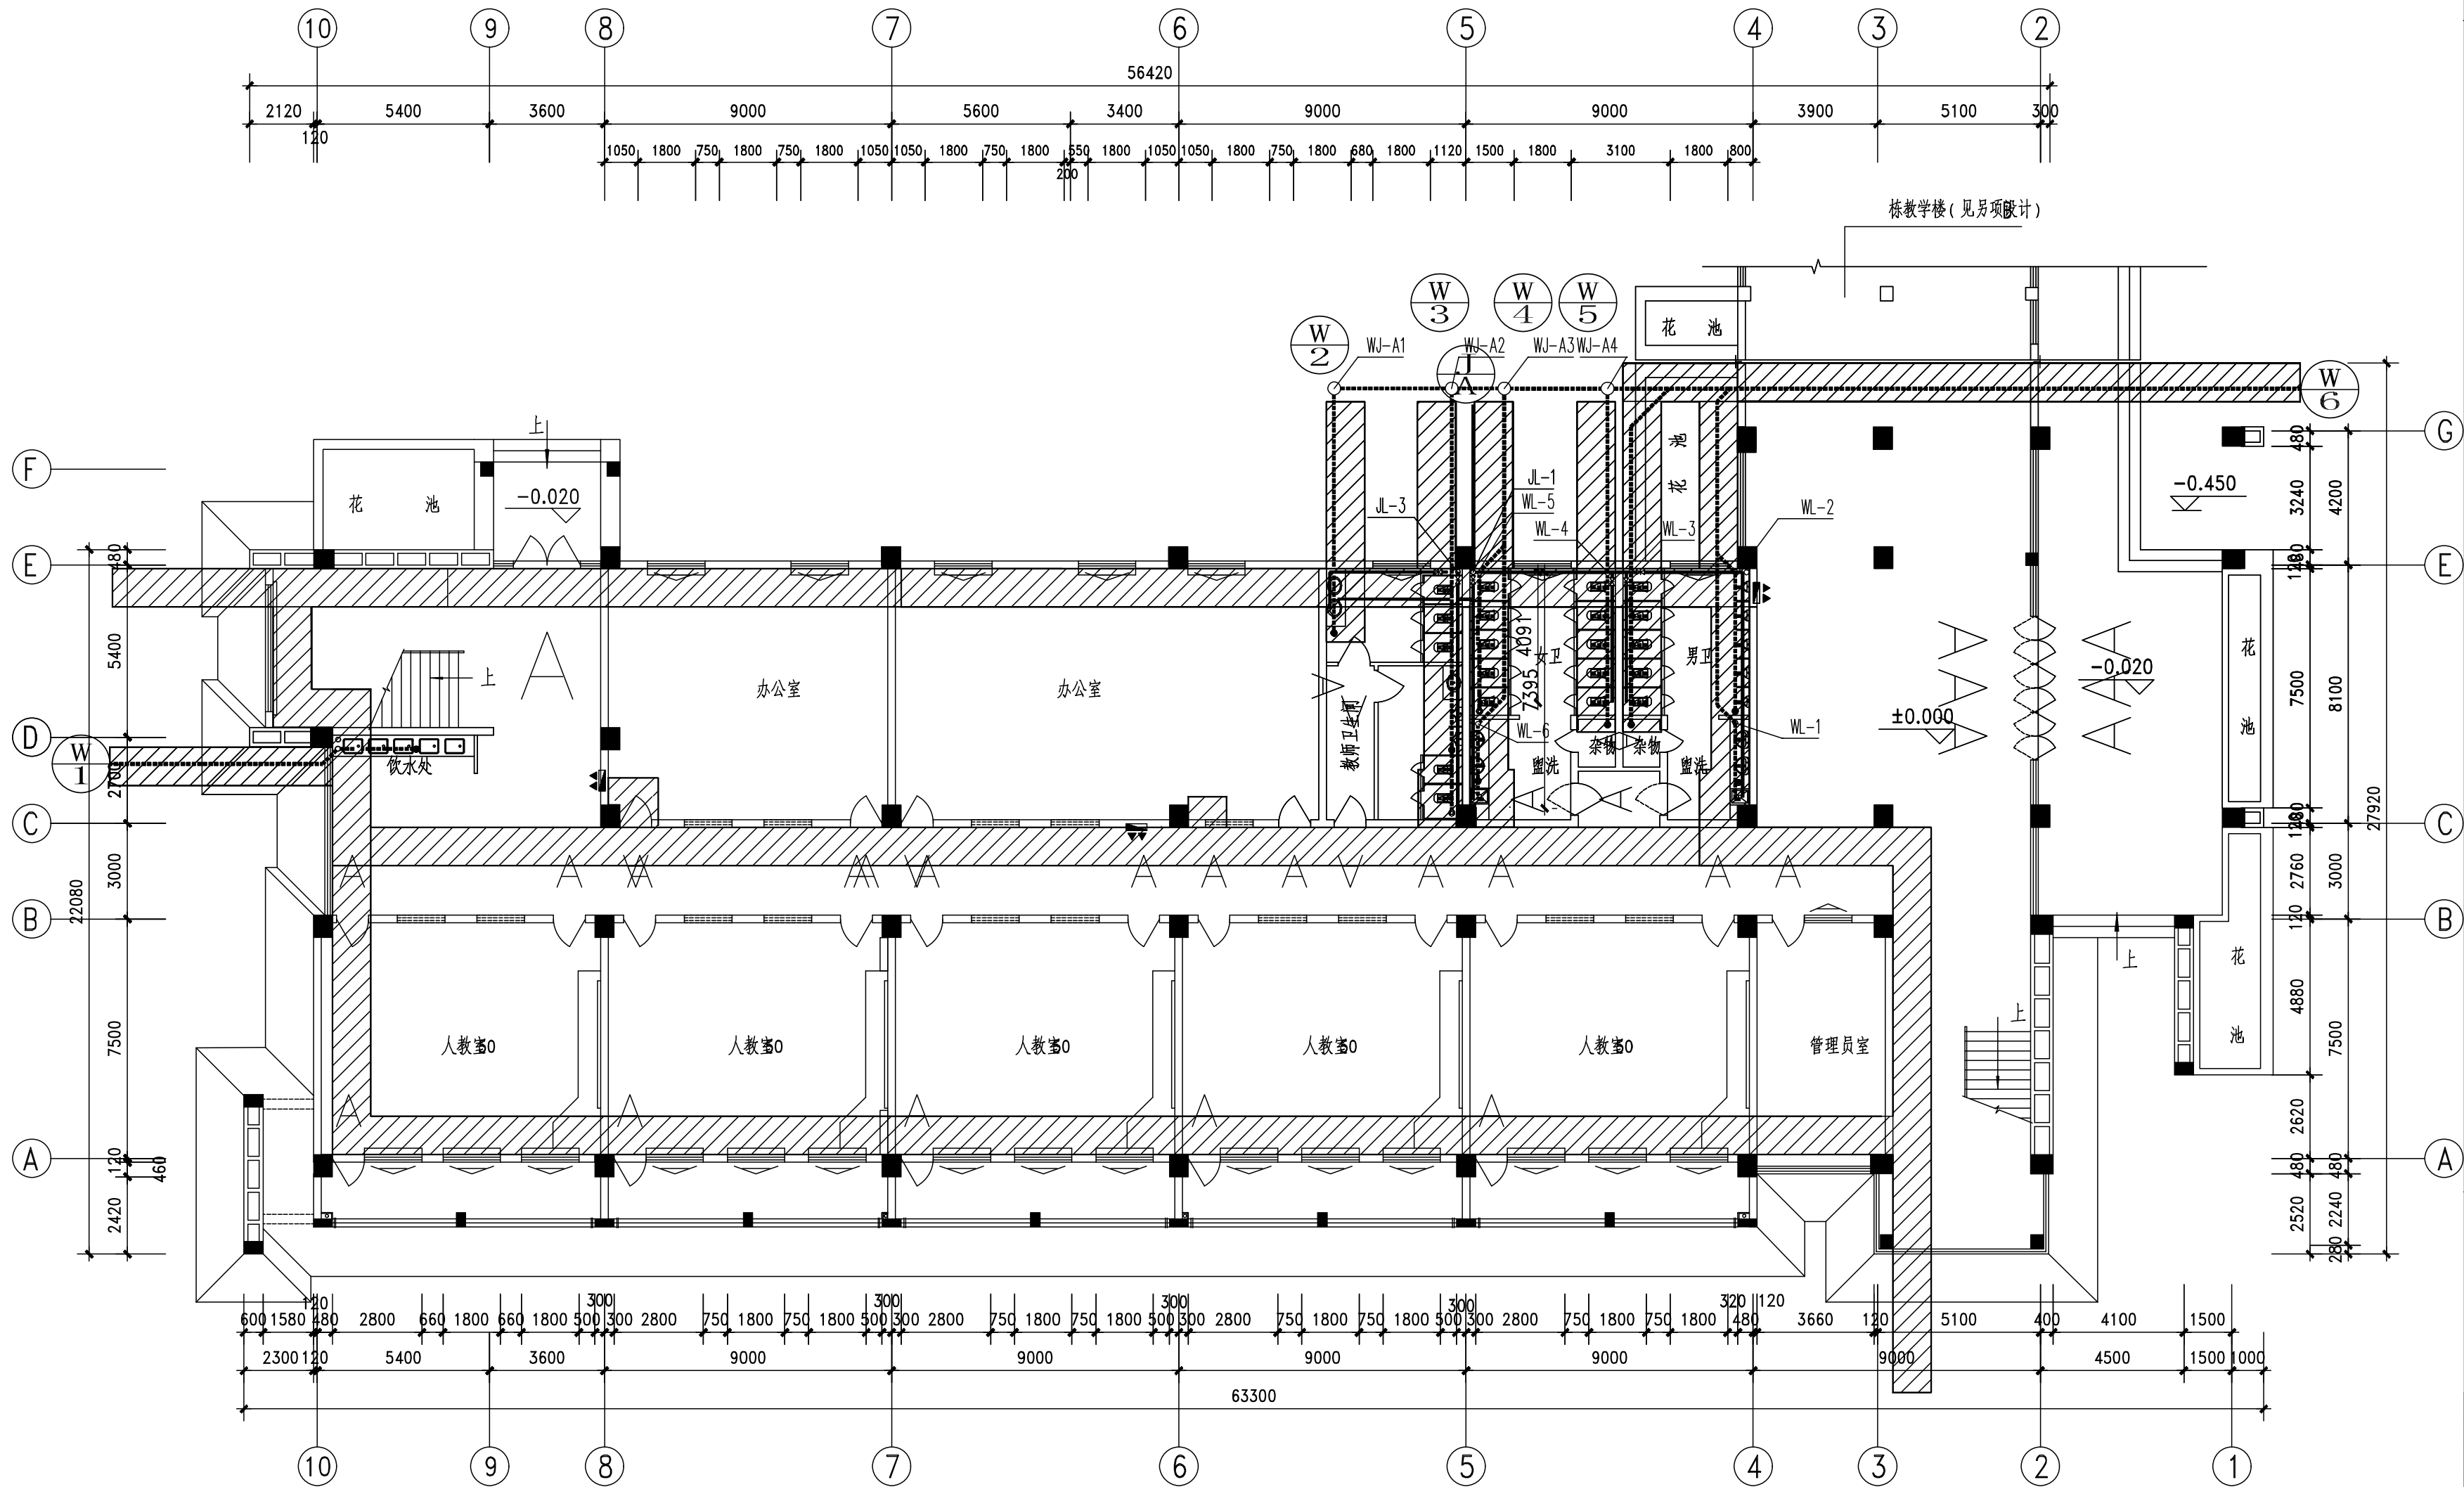

一层给排水平面图 1:150



中略设计有限责任公司

资质证书编号: A330102102

建筑行业乙级; 市政行业乙级; 电力行业乙级;

农林行业《农业设施与农村》专业乙级。

备注:

本图应经相关政府主管部门批准后方可生效使用, 本图未经施工图审查公司审查合格后, 不得用于现场施工, 仅供业主建设投资前估算, 建设造价之参考图。

图纸专用章:

注册师执业章:

工程名称:

富平县实验中学

建设单位:

〇栋教学楼


审 定	任凯凤	<i>任凯凤</i>
工程负责人	任汉林	<i>任汉林</i>
专业负责人	王建全	<i>王建全</i>
审 核	蒋远国	<i>蒋远国</i>
校 对	陈德宝	<i>陈德宝</i>

图 名:

一层给排水平面图

项目 编号		
图 别	水 施	日 期
图 号	3	2025.9
版 本	第 1 版	

专业	日期	姓名	专业	日期	姓名
给排水			给排水		
暖通			暖通		
电气			电气		
结构			结构		
建筑			建筑		

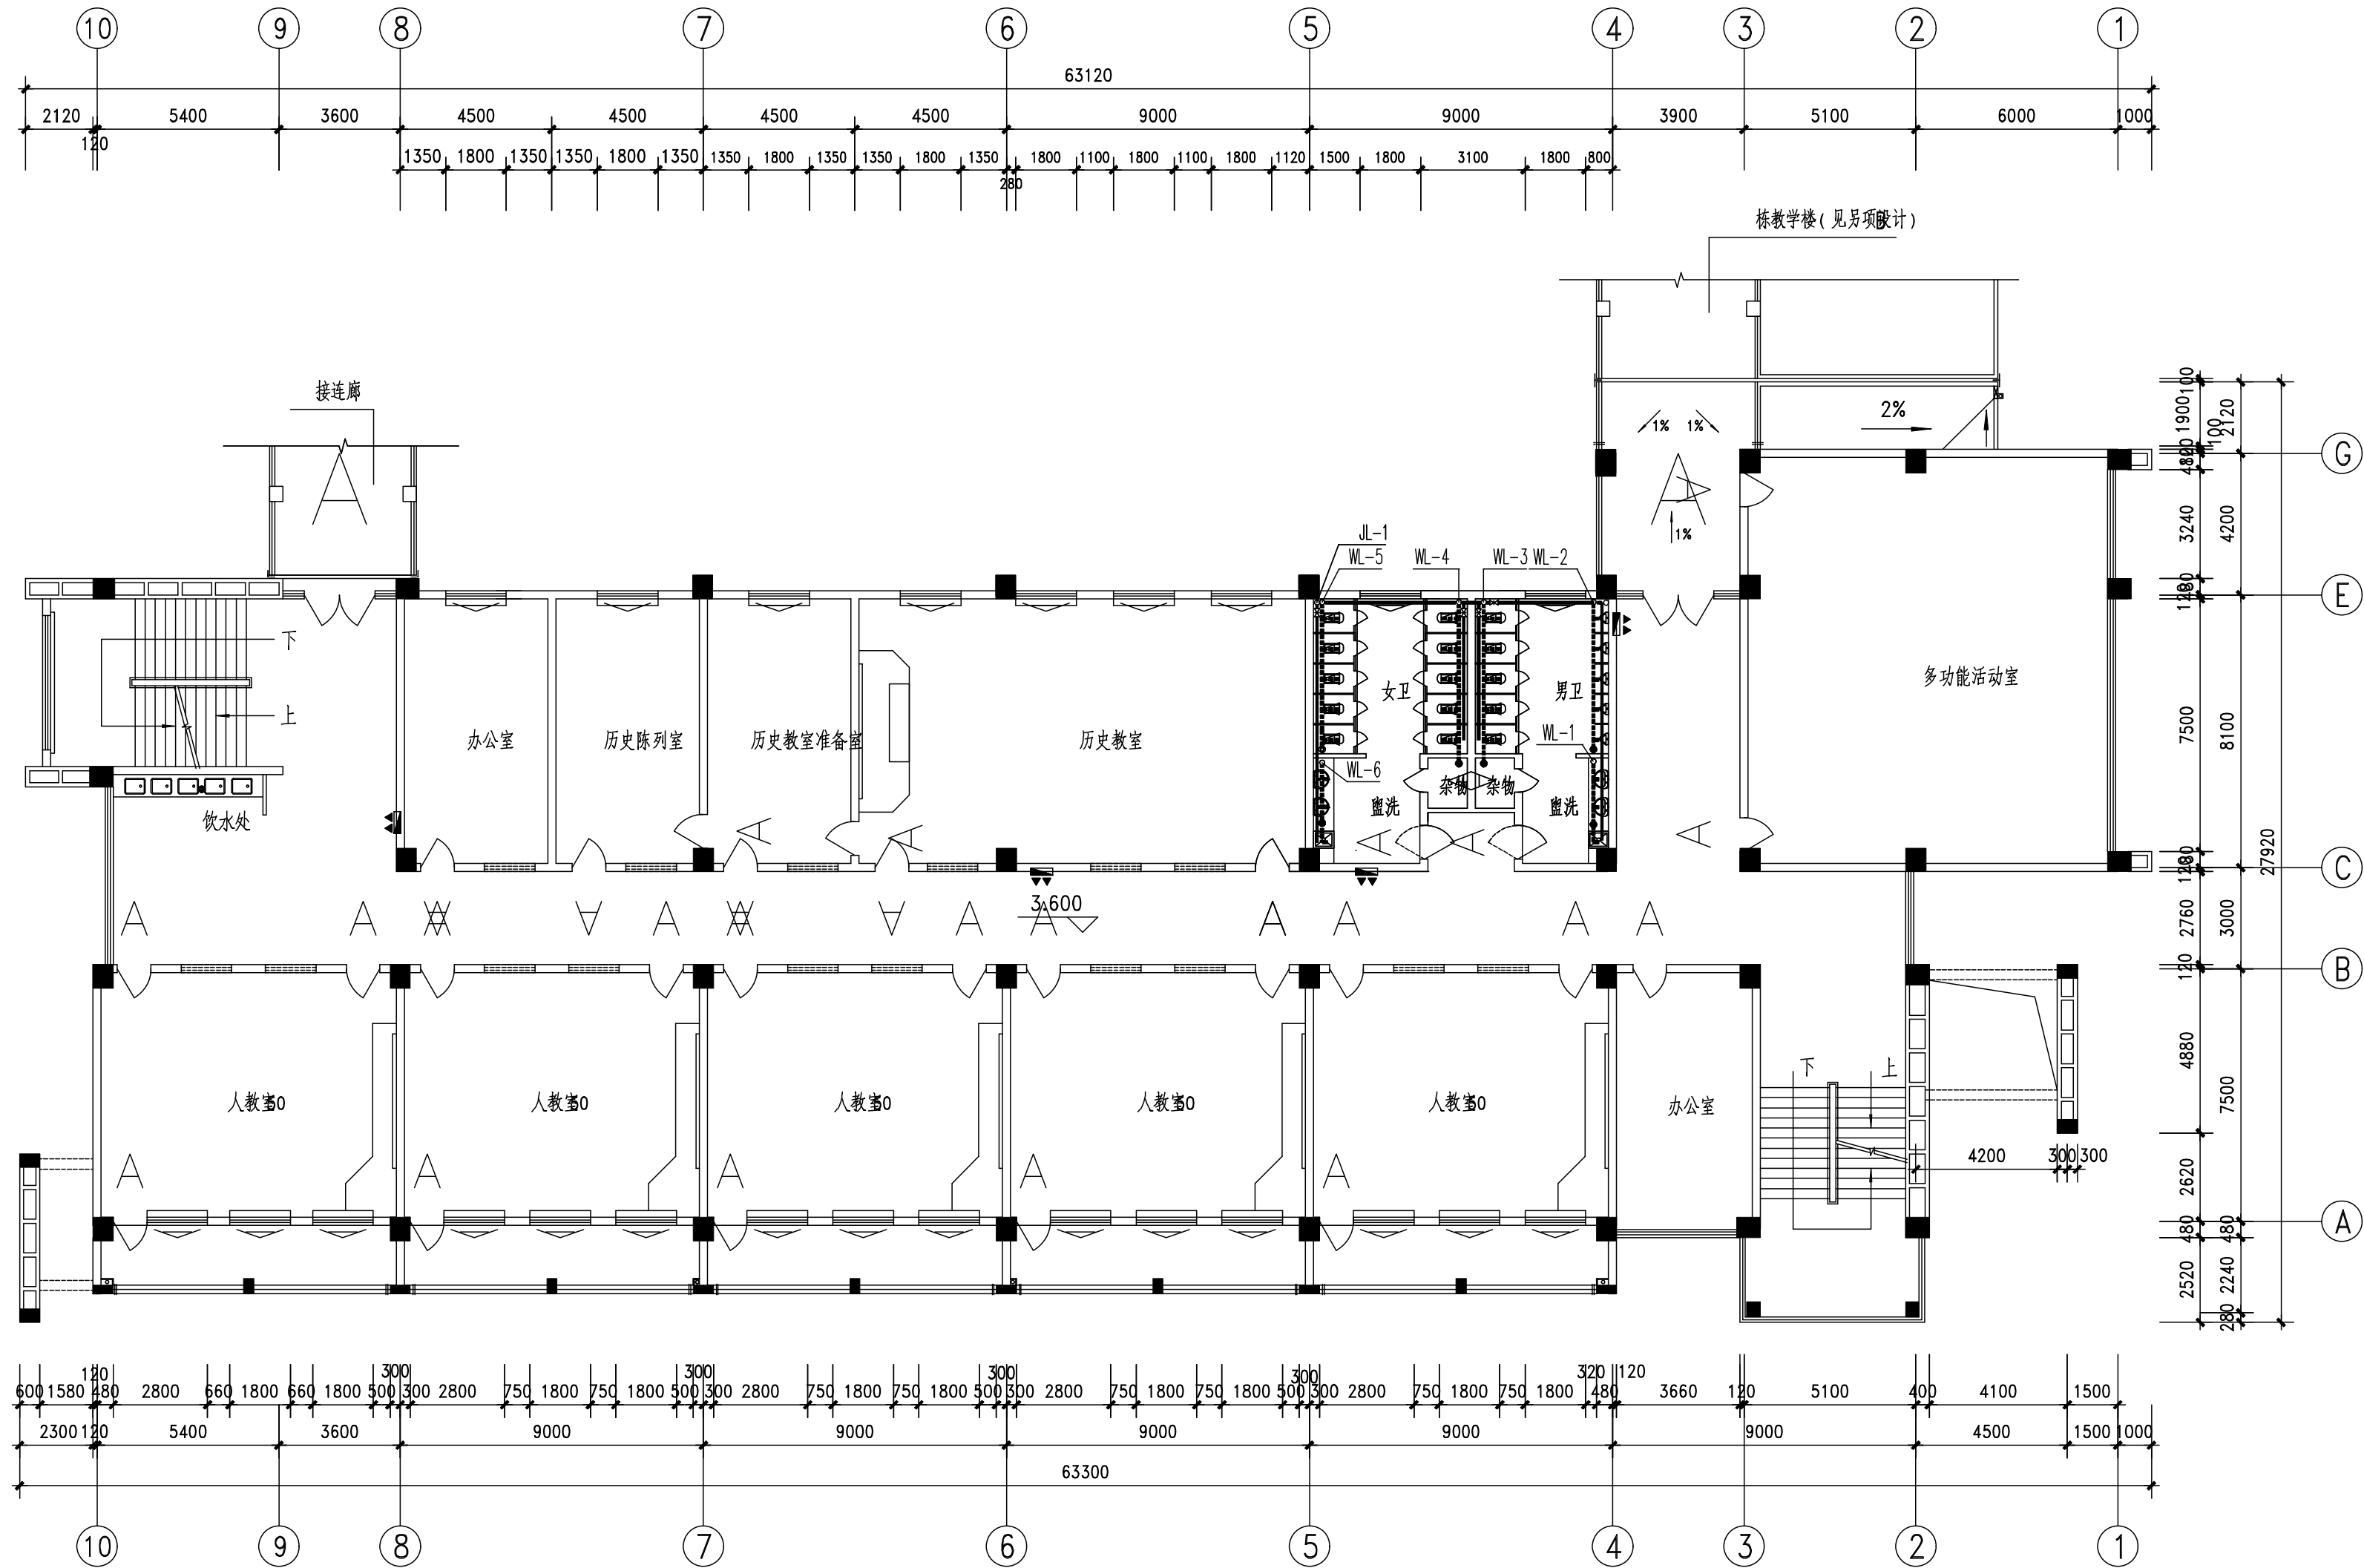

二层给排水平面图 1:150



中略设计有限责任公司

Zhonglu Design Co., Ltd.

资质证书编号: A330218210

建筑行业乙级; 市政行业乙级; 电力行业乙级;

农林行业《农业设施环境生态工程》专业乙级。

备注:

本图应经相关政府主管部门批准后方可生效使用, 本图未经施工图审查公司审查合格后, 不得用于现场施工, 仅供业主建设投资前估算, 建设造价之参考图。

图纸专用章:

注册师执业章:

工程名称:

富平县实验中学

建设单位:

综合楼

审 定	任凯凤	
工程负责人	任汉林	
专业负责人	王建全	
审 核	蒋远国	
校 对	陈德宝	

图 名:

二层给排水平面图

项目编号		
图 别	水 施	日 期
图 号	4	2025.9
版 本	第 1 版	



专业	给排水
日期	
姓名	
专业	给排水
日期	
姓名	
专业	给排水
日期	
姓名	



中略设计有限责任公司

资质证书编号: A330102100

建筑行业乙级; 市政行业乙级; 电力行业乙级;

农林行业《农业建筑规划卫生工程》专业乙级。

备注:

本图应经相关政府主管部门批准后方可生效使用, 本图未经施工图审查公司审查合格后, 不得用于现场施工, 仅供业主建设投资前估算, 建设造价之参考图。

图纸专用章:

注册师执业章:

工程名称:

富平县实验中学

建设单位:


教学楼

审 定	任凯凤	任凯凤
工程负责人	任汉林	任汉林
专业负责人	王建全	王建全
审 核	蒋远国	蒋远国
校 对	陈德宝	陈德宝

图 名:

三层给排水平面图

项目编号		
图 别	水 施	日 期
图 号	5	2025.9
版 本	第 1 版	

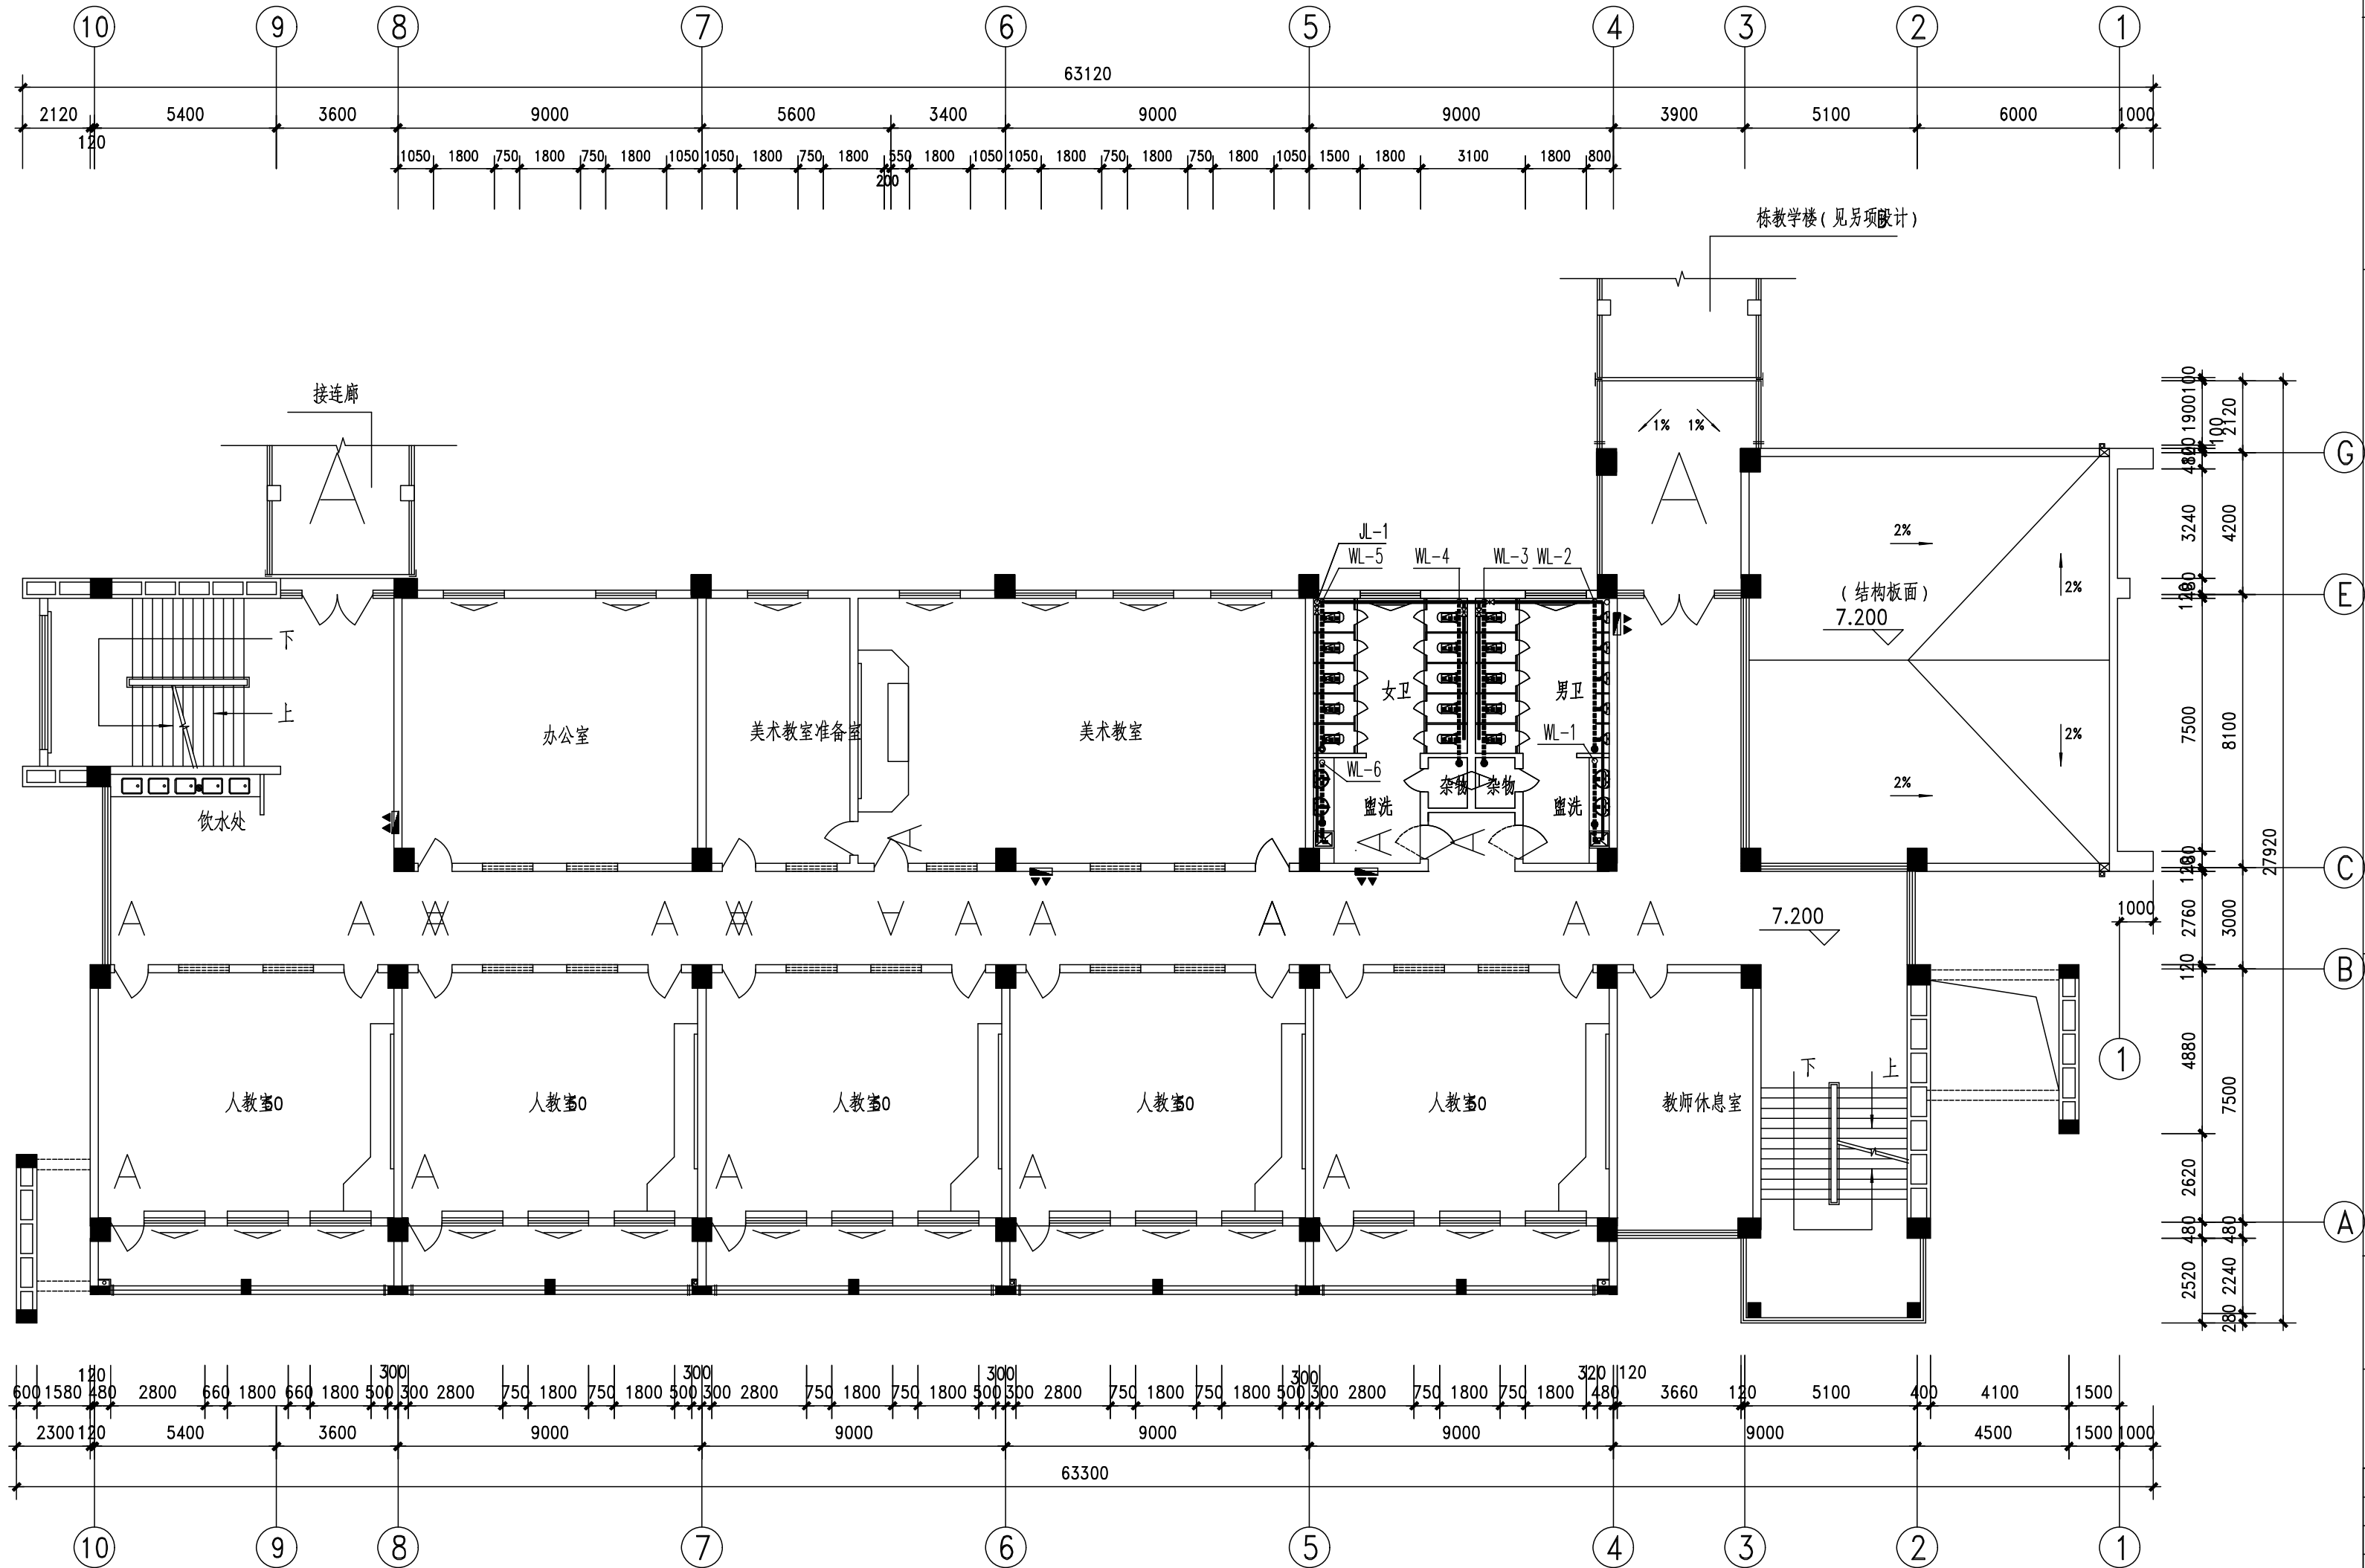

三层给排水平面图 1:150

专业	给排水
姓名	
日期	
专业	给排水
姓名	
日期	
专业	给排水
姓名	
日期	



中略设计有限责任公司

资质证书编号: A3302182102

建筑行业乙级; 市政行业乙级; 电力行业乙级;

农林行业《农业建筑规划卫生工程》专业乙级。

备注:

本图应经相关政府主管部门批准后方可生效使用, 本图未经施工图审查公司审查合格后, 不得用于现场施工, 仅供业主建设投资前估算, 建设造价之参考图。

图纸专用章:

注册师执业章:

工程名称:

富平县实验中学

建设单位:


〇栋教学楼

审 定	任凯凤	
工程负责人	任汉林	
专业负责人	王建全	
审 核	蒋远国	
校 对	陈德宝	

图 名:


四层给排水平面图

项目编号		
图 别	水 施	日 期
图 号	6	2025.9
版 本	第 1 版	


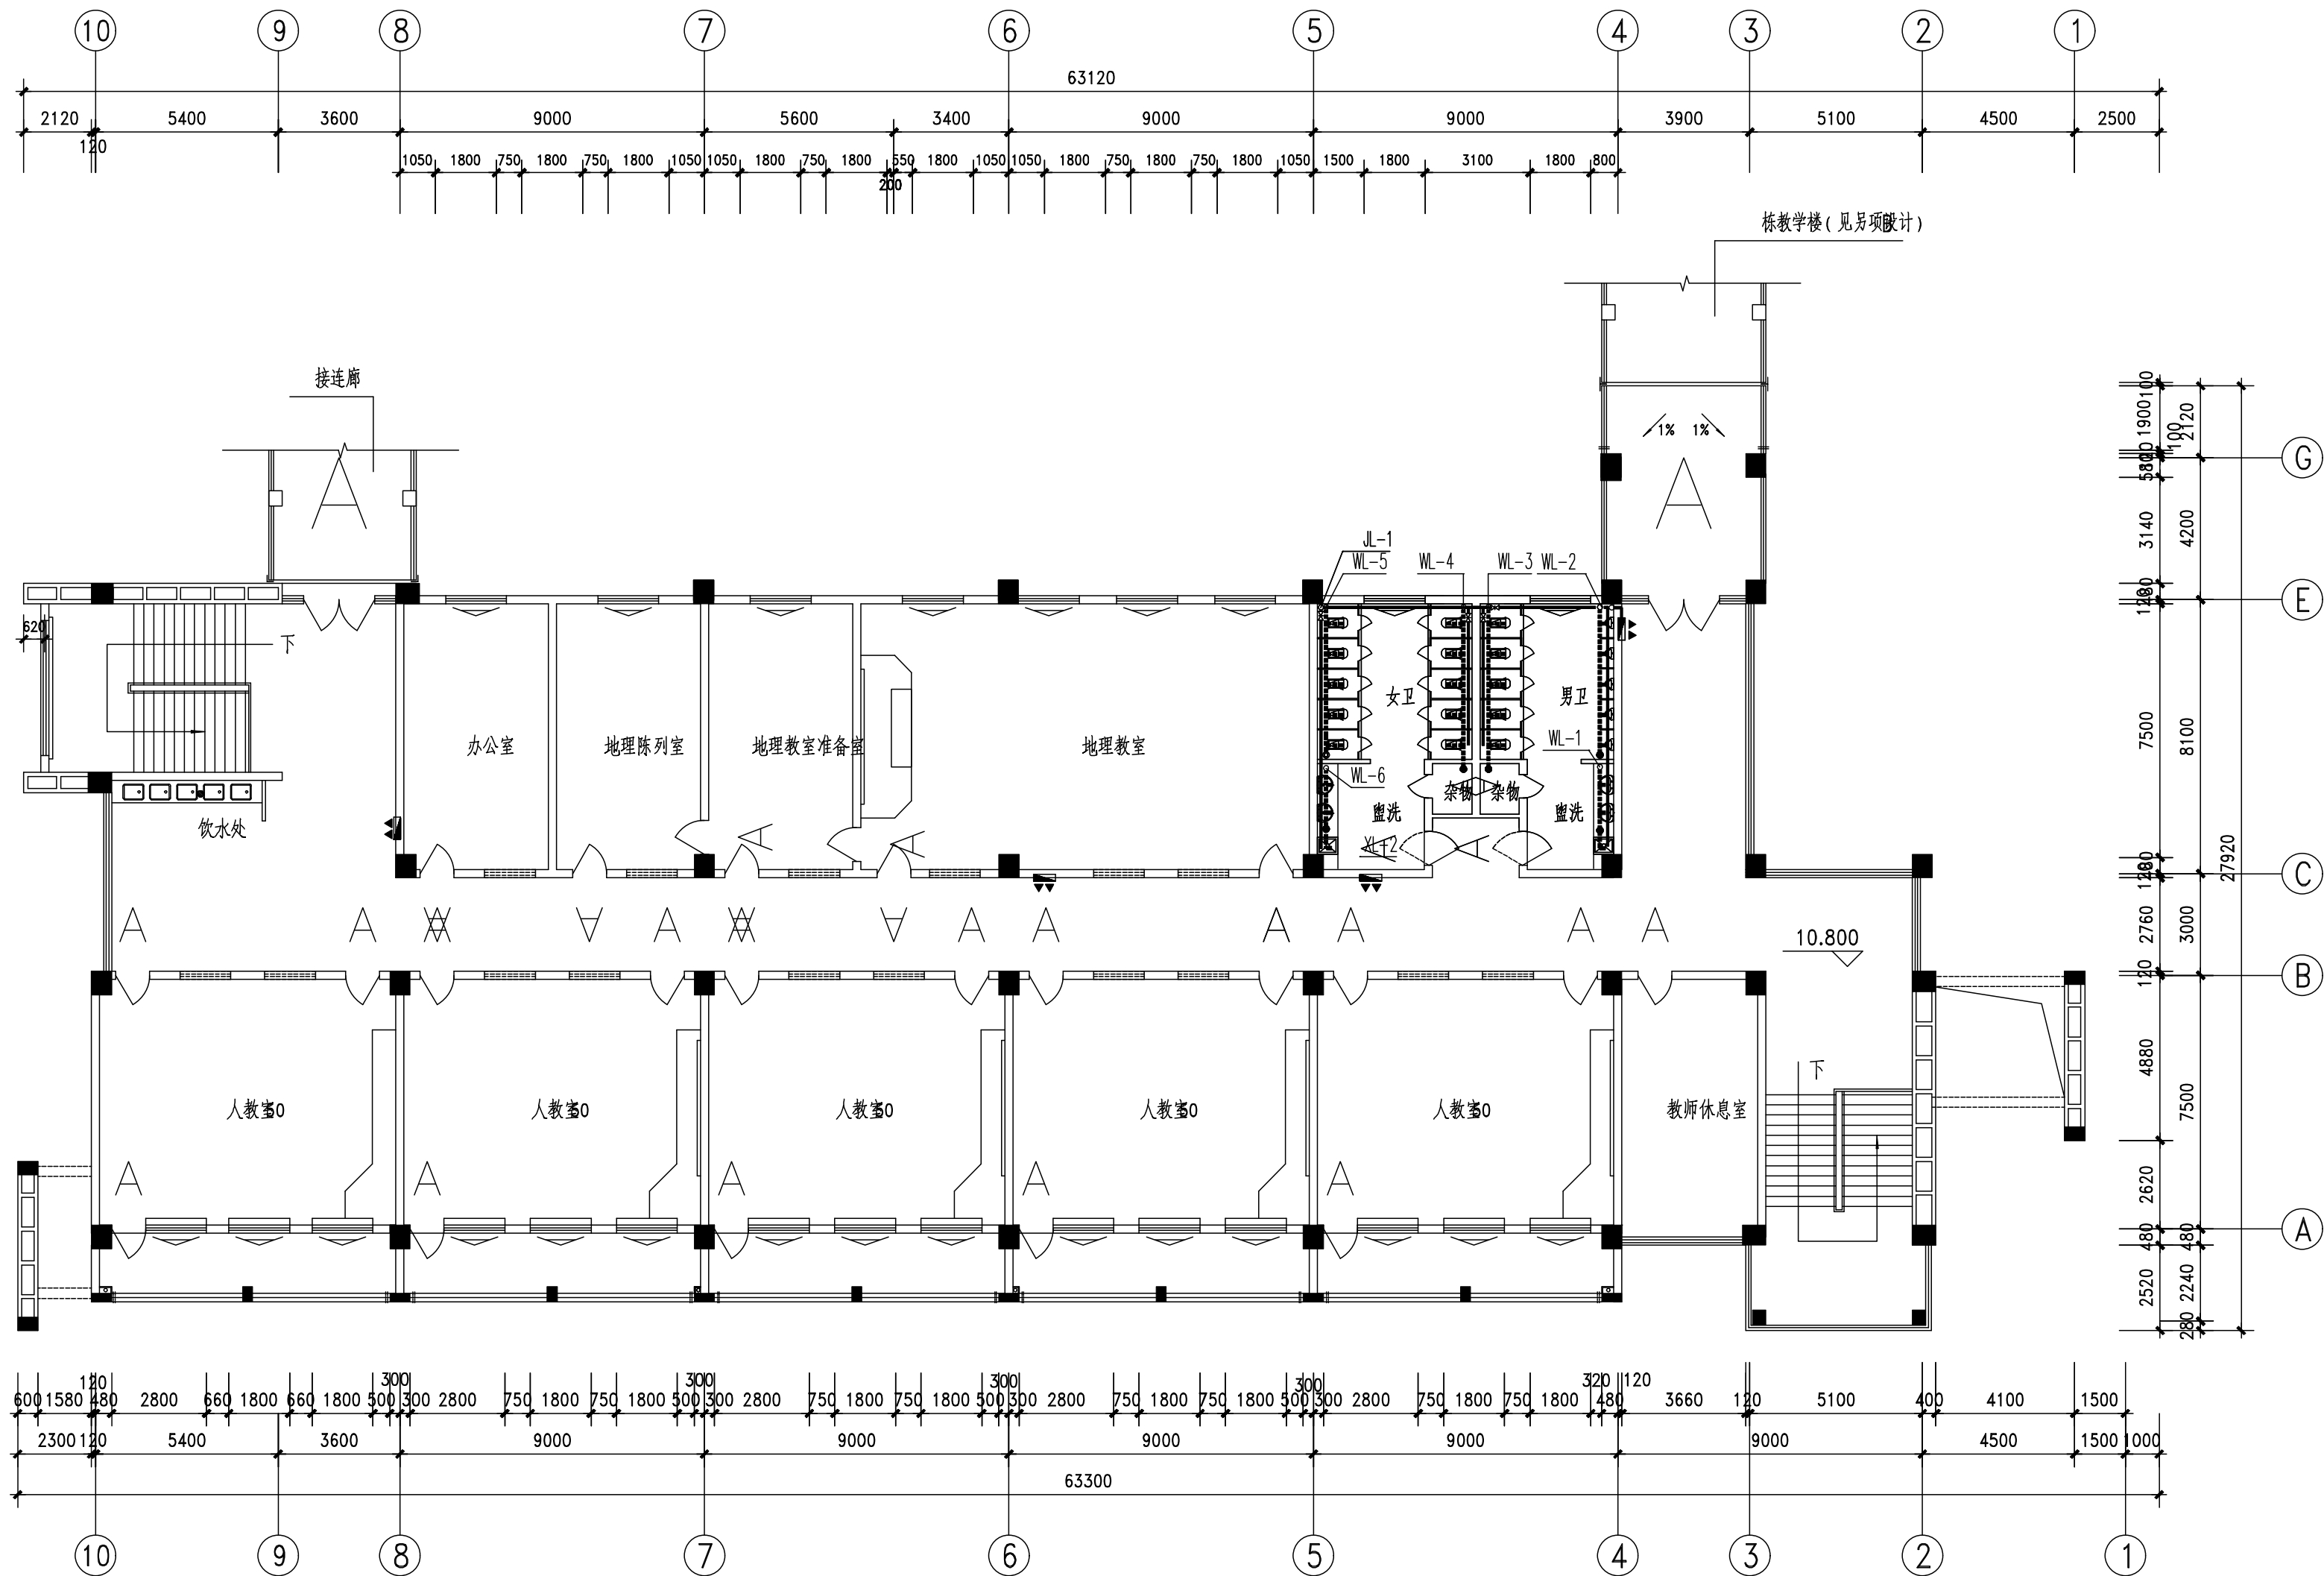


四层给排水平面图 1:150

专业	姓名	日期	专业	姓名	日期
建筑			建筑		
结构			结构		
电气			电气		
暖通			暖通		
给排水			给排水		

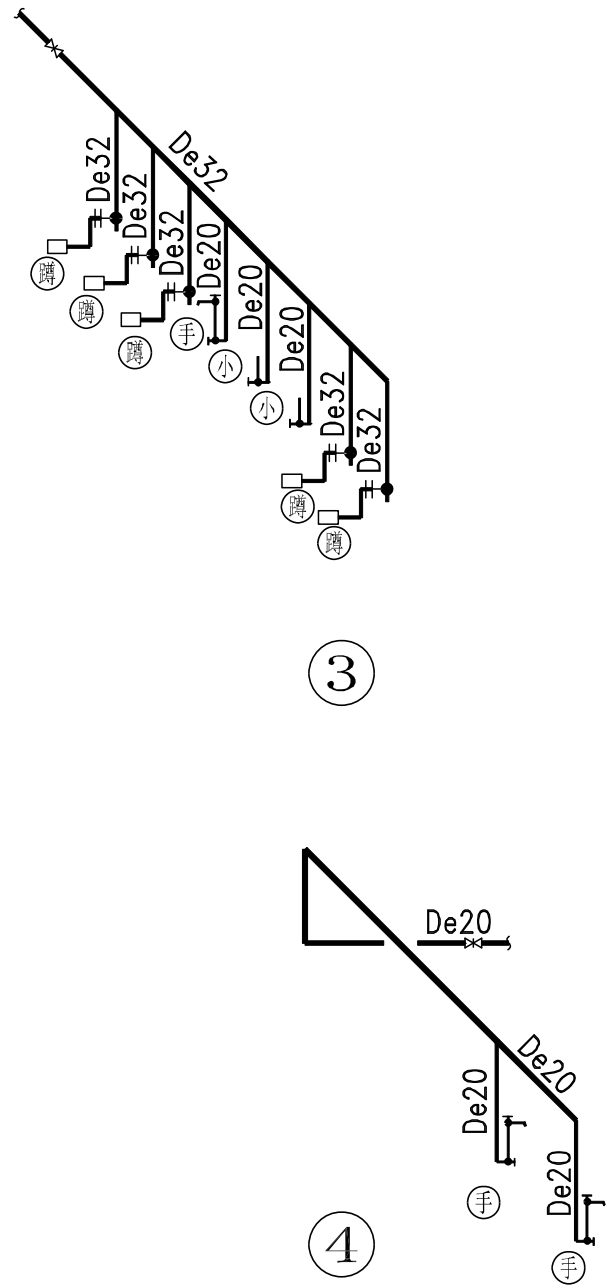

给水系统图

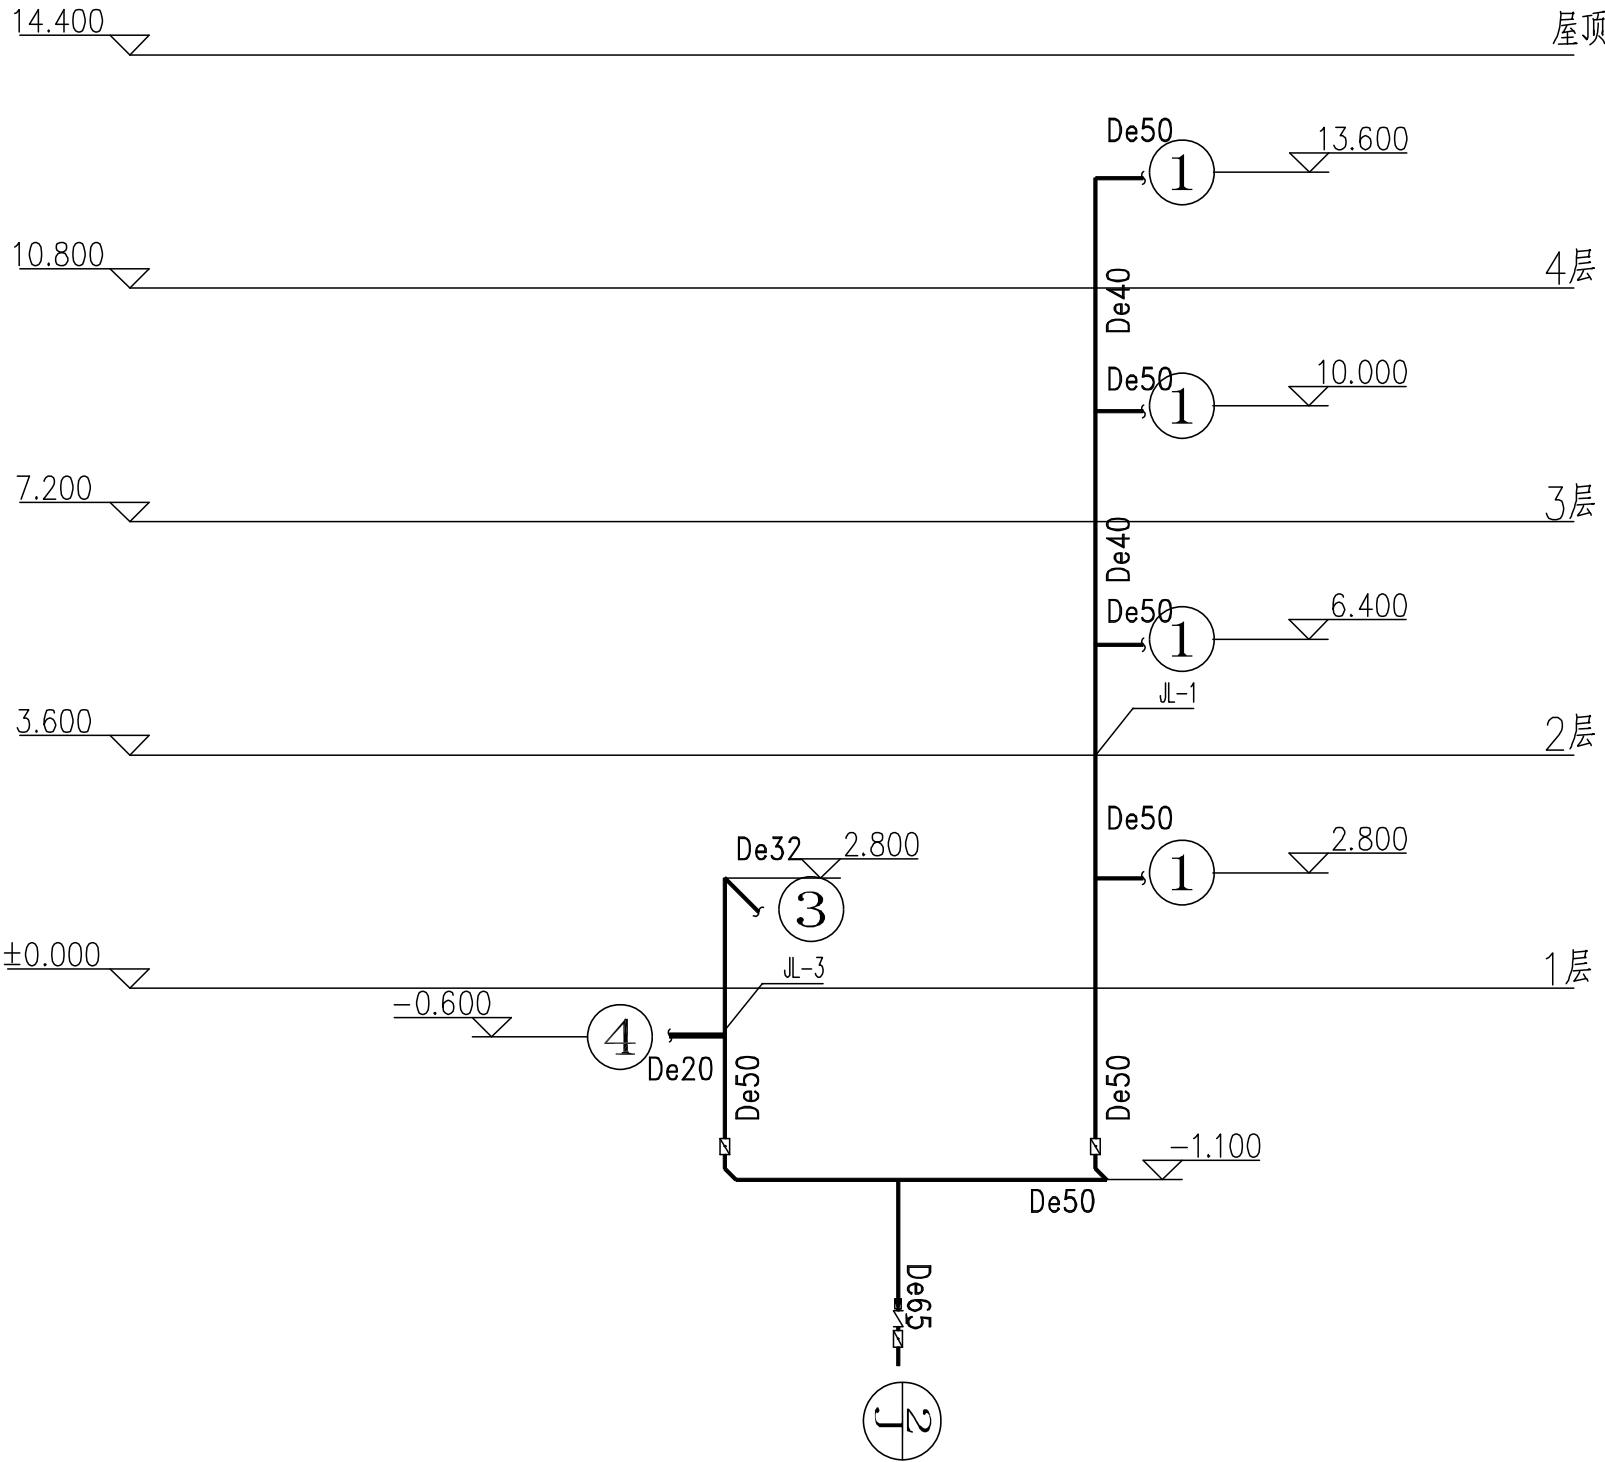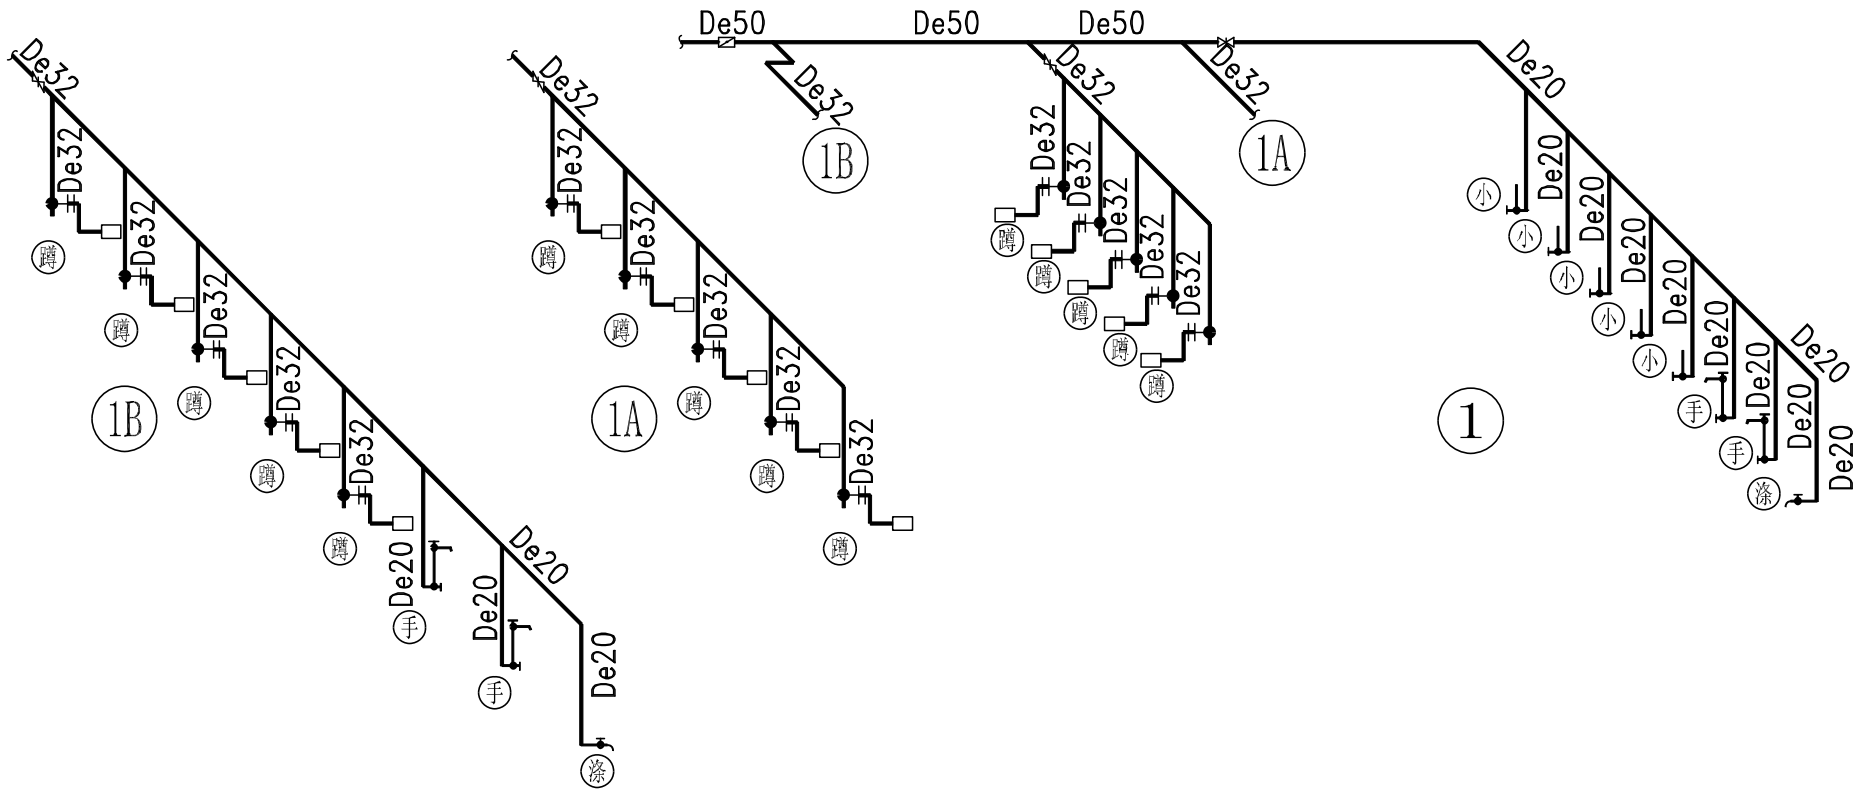

中略设计有限责任公司

Zhonglu Design Co., Ltd.

资质证书编号: A330102100

建筑行业乙级; 市政行业乙级; 电力行业乙级;  
农林行业《农业设施开发工程》专业乙级。

备注:

本图应经相关政府主管部门批准后方可生效使用, 本图  
未经施工图审查公司审查合格后, 不得用于现场施工, 仅供业  
主建设投资前估算, 建设造价之参考图。

图纸专用章:

注册师执业章:

工程名称:

富平县实验中学

建设单位:

C栋教学楼


审 定	任凯凤	
工程负责人	任汉林	
专业负责人	王建全	
审 核	蒋远国	
校 对	陈德宝	

图 名:


给水系统图

项目编号		
图 别	水 施	日 期
图 号	7	2025.9
版 本	第 1 版	

专业	姓名	日期	专业	姓名	日期
建筑			建筑		
结构			结构		
电气			电气		
暖通			暖通		
给排水			给排水		

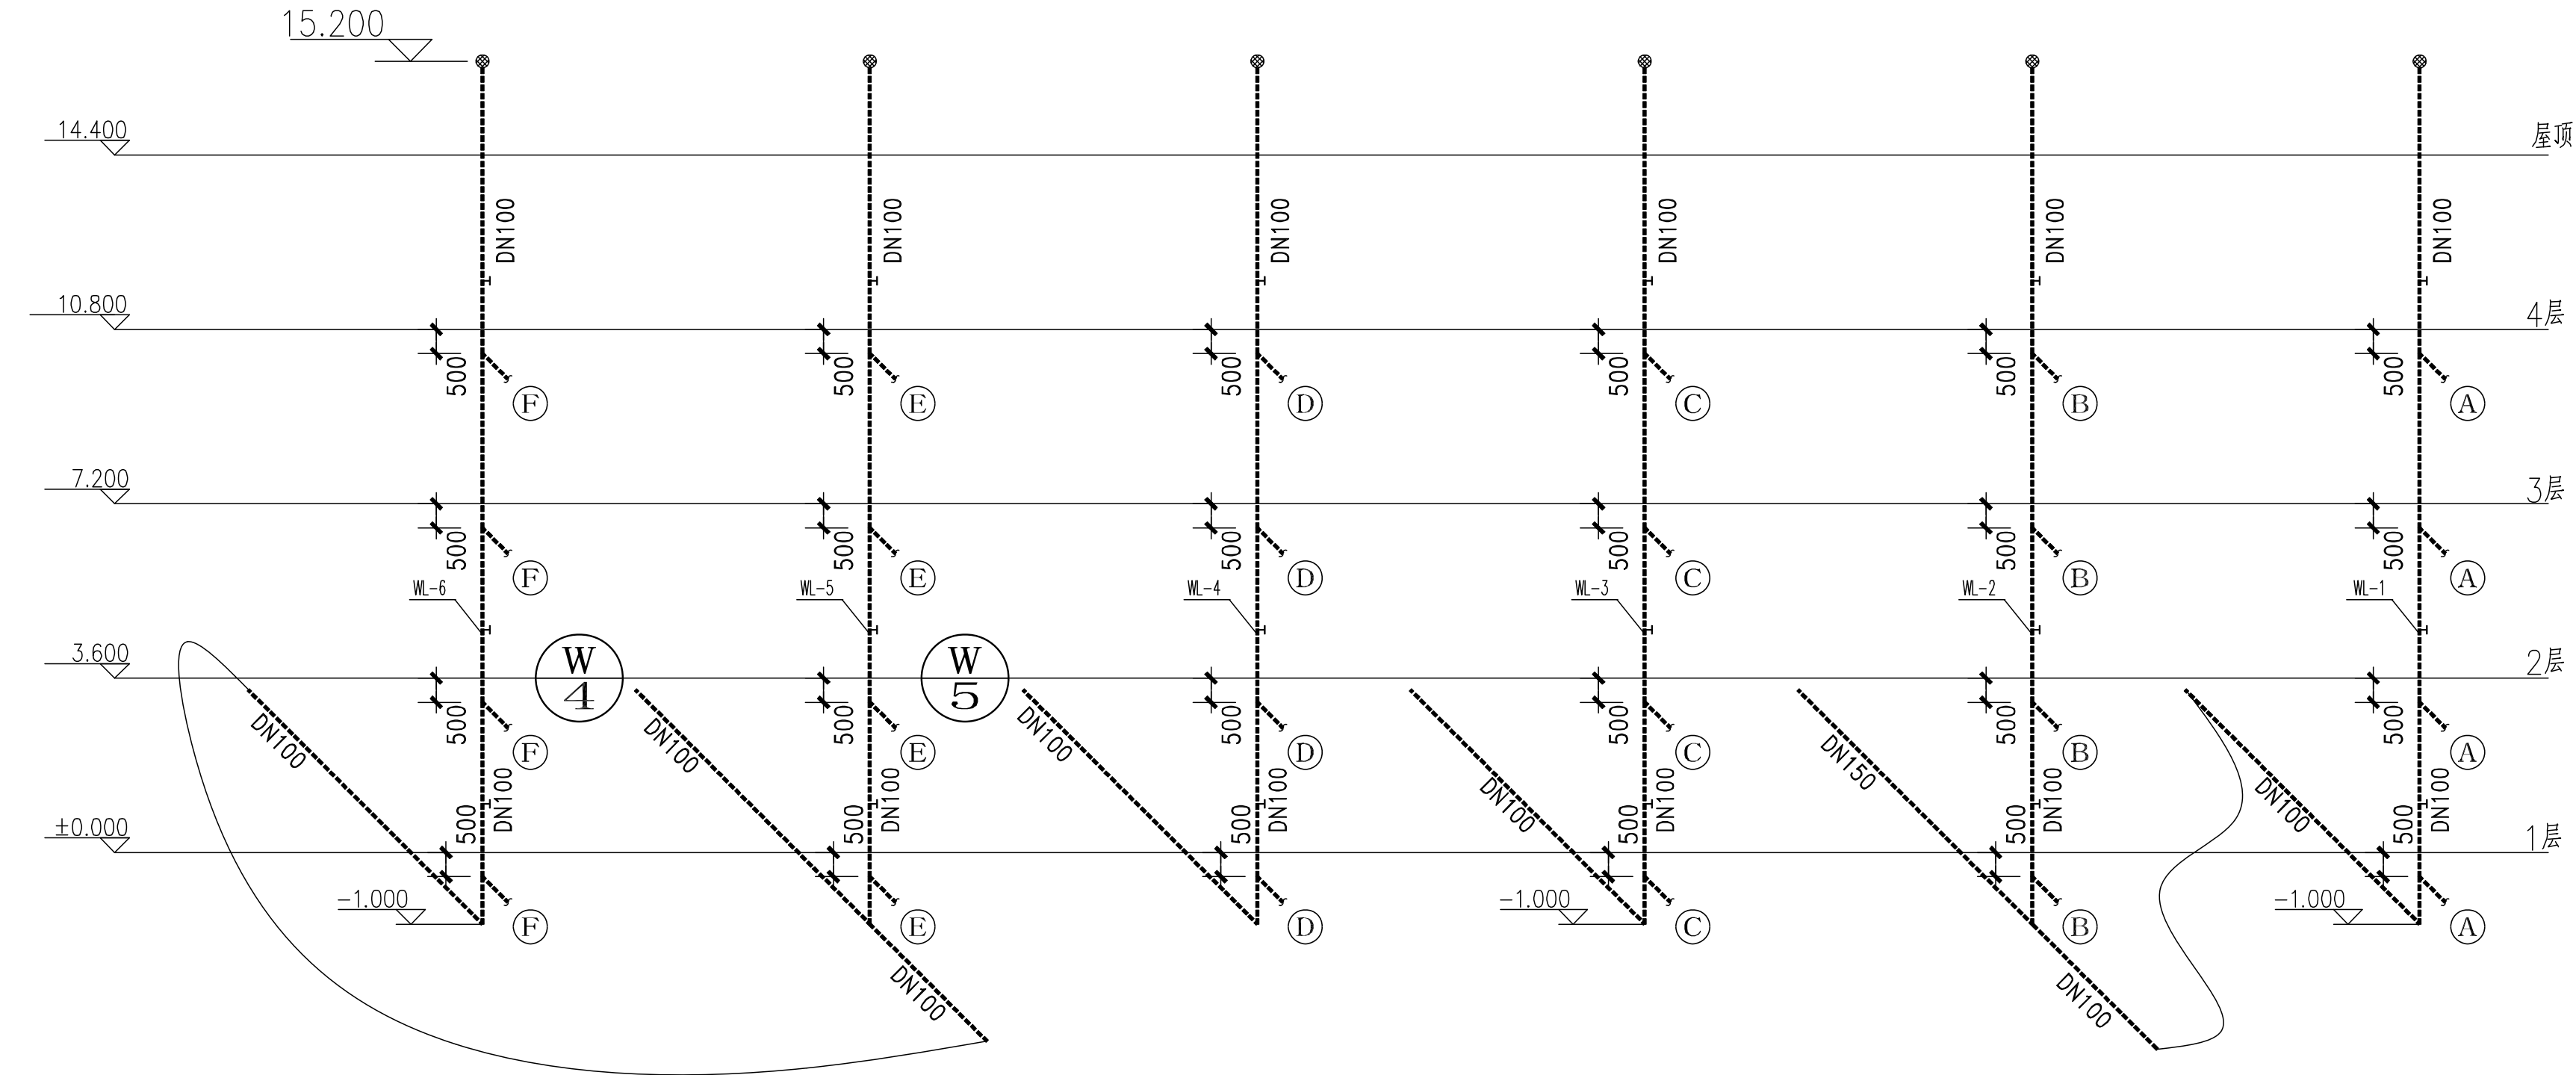

注：  
1、本图中排水未注明坡度者，均按照下列坡度安装：DN50,i=0.03;DN75,i=0.02;  
DN100,i=0.02;DN125,i=0.15;DN150,i=0.01 , DN200,i=0.01。

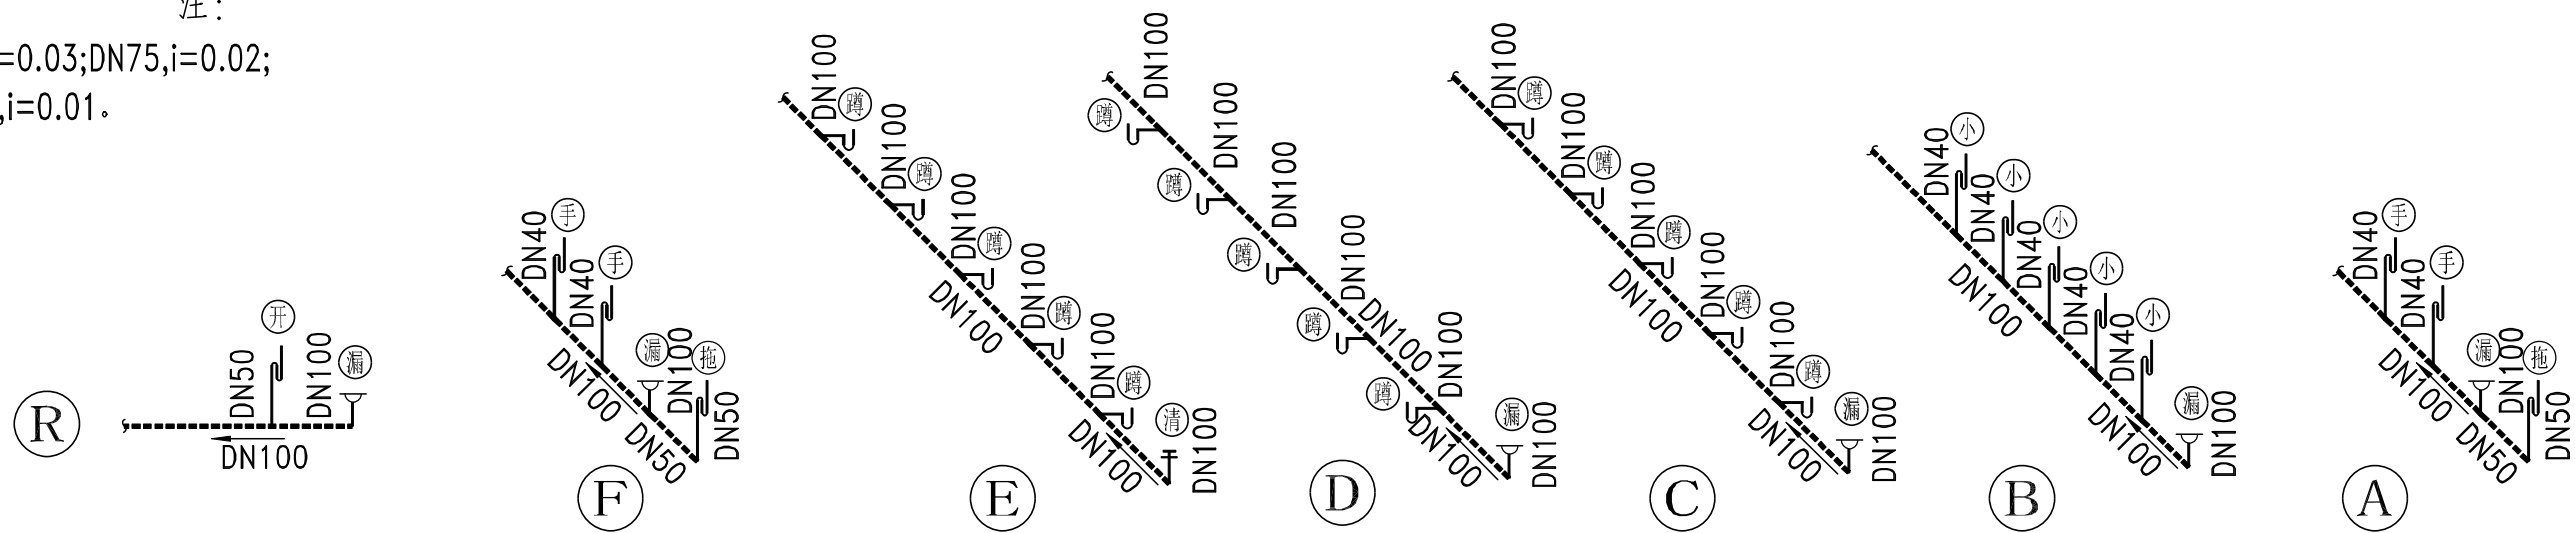

排水系统图（一）



中略设计有限责任公司  
Zhonglu Design Co., Ltd.

资质证书编号：A3302182102

建筑行业乙级；市政行业乙级；电力行业乙级；

农林行业《农业设施开发工程》专业乙级。

备注：

本图应经相关政府主管部门批准后方可生效使用, 本图  
未经施工图审查公司审查合格后, 不得用于现场施工, 仅供业  
主建设投资前估算, 建设造价之参考图。

图纸专用章：

注册师执业章：

工程名称：

富平县实验中学

建设单位：

〇 栋教学楼

审 定	任凯凤	
工程负责人	任汉林	
专业负责人	王建全	
审 核	蒋远国	
校 对	陈德宝	

图 名：



排水系统图（一）

项目编号		
图 别	水 施	日 期
图 号	8	2025.9
版 本	第 1 版	

专业	日期	姓名	专业	日期	姓名
暖通			暖通		
电气			电气		
给排水			给排水		
建筑			建筑		

图例

给水立管	JL-1	检查口	T	蝶阀	
排水立管	WL-1	"S"存弯		截止阀	
消火栓给水立管	XL-1	单栓消火栓		止回阀	
给水管	J	"P"存弯		倒流防止器	
排水管	W	清扫口		球阀	
消火栓管	X	通气帽		脚踏自阀冲洗阀	
		地漏		自动排气阀	
		手提灭火器		水龙头	
				坐便器给水	
				洗脸盆给水	

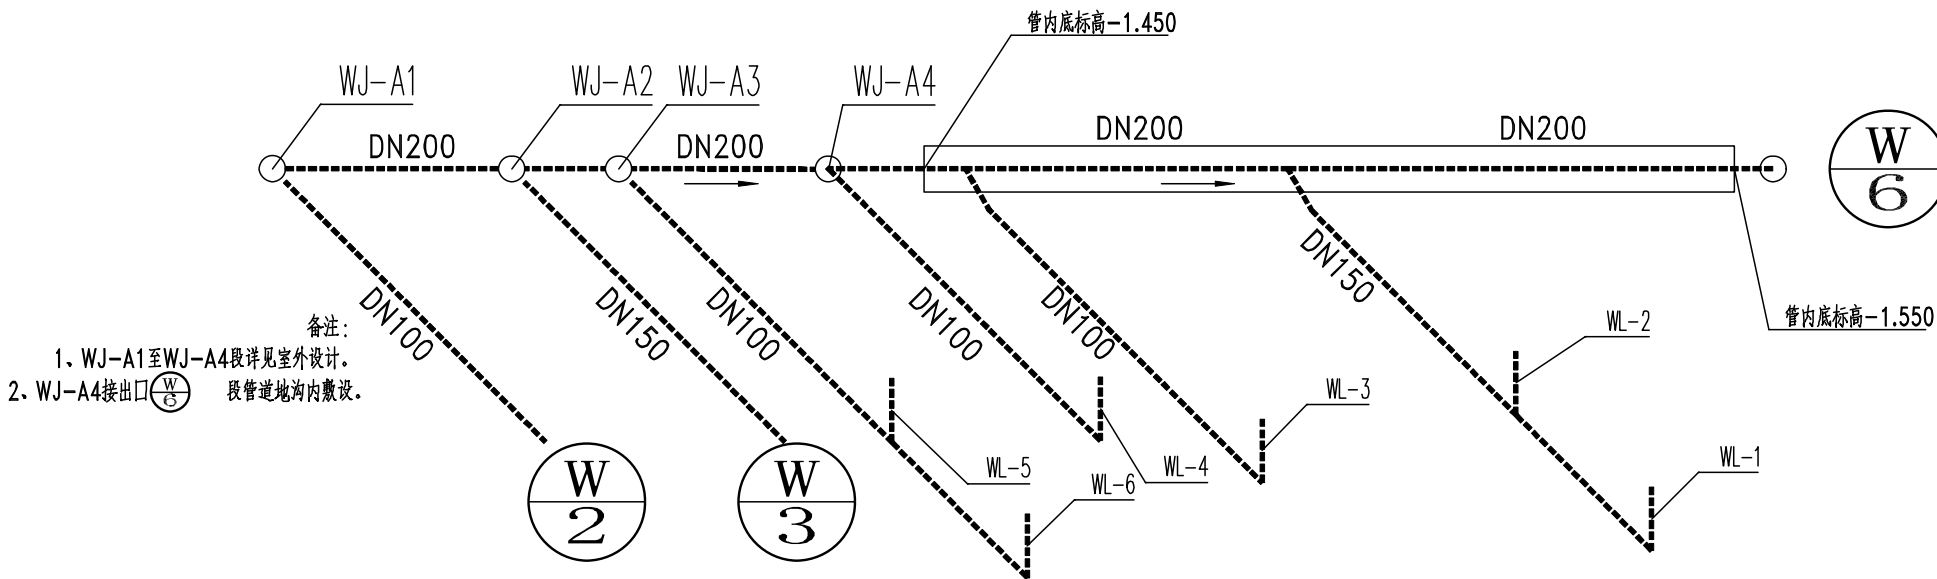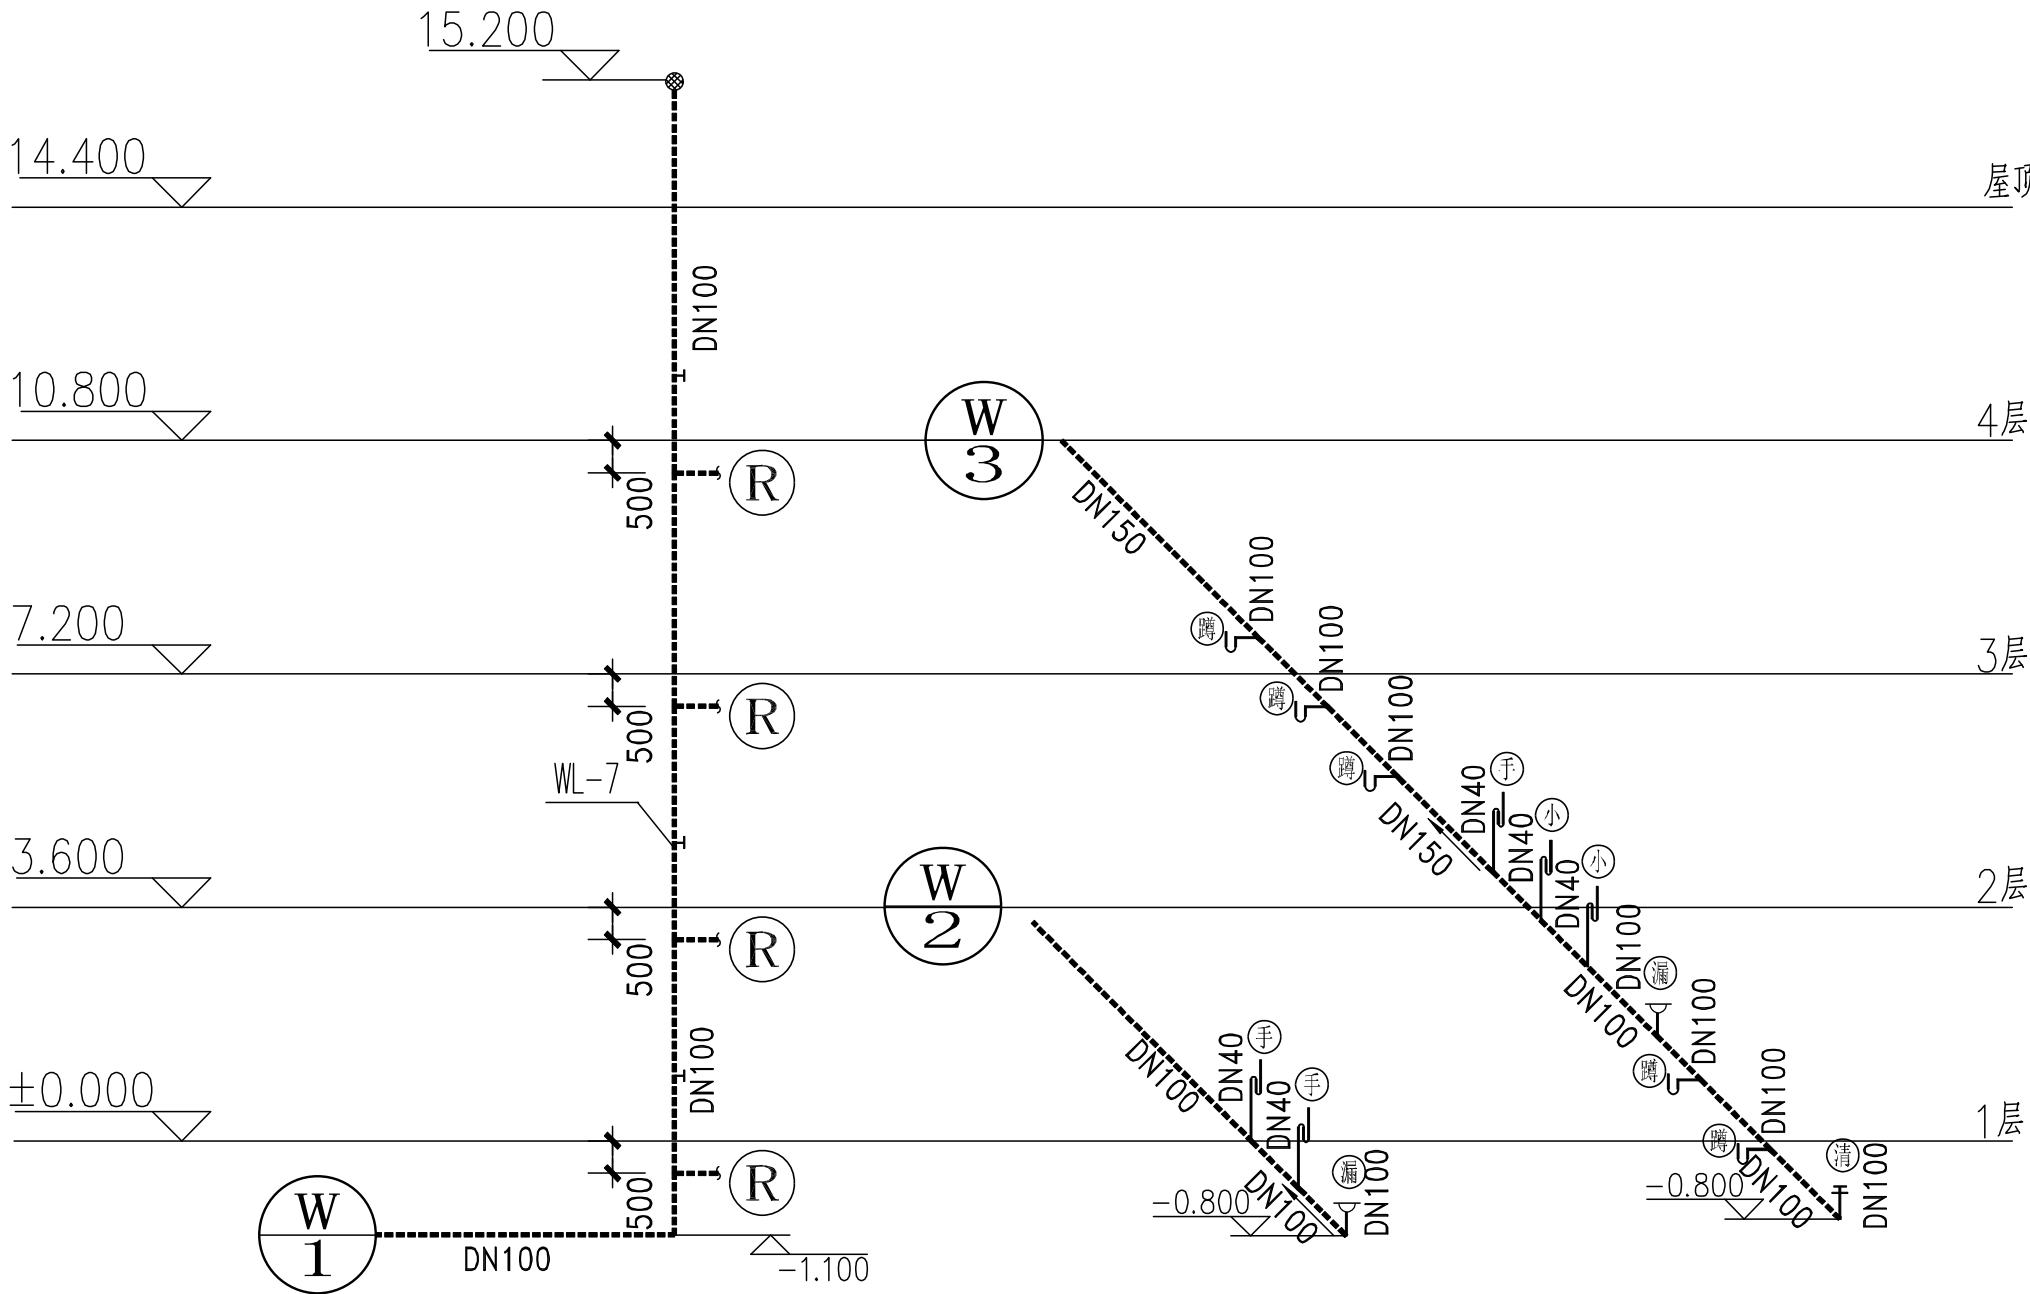

- 备注：  
1、WJ-A1至WJ-A4段详见室外设计。  
2、WJ-A4接出口（W6）段管道地沟内敷设。

排水系统图（二）



中略设计有限公司  
Zhonglue Design Co., Ltd.

资质证书编号：A33010210

建筑行业乙级；市政行业乙级；电力行业乙级；  
农林行业（农业建筑规划卫生工程）专业乙级。

备注：

本图应经相关政府主管部门批准后方可生效使用，本图  
未经施工图审查公司审查合格后，不得用于现场施工，仅供业  
主建设投资前估算，建设造价之参考图。

图纸专用章：

注册师执业章：

工程名称：

富平县实验中学

建设单位：

〇 栋教学楼

审 定	任凯凤	
工程负责人	任汉林	
专业负责人	王建全	
审 核	蒋远国	
校 对	陈德宝	

图 名：


排水系统图（二）

项目编号	
图 别	水 施
图 号	9
版 本	第 1 版






专业	日期	姓名	专业	日期	姓名
建筑			建筑		
结构			结构		
电气			电气		
暖通			暖通		
给排水			给排水		

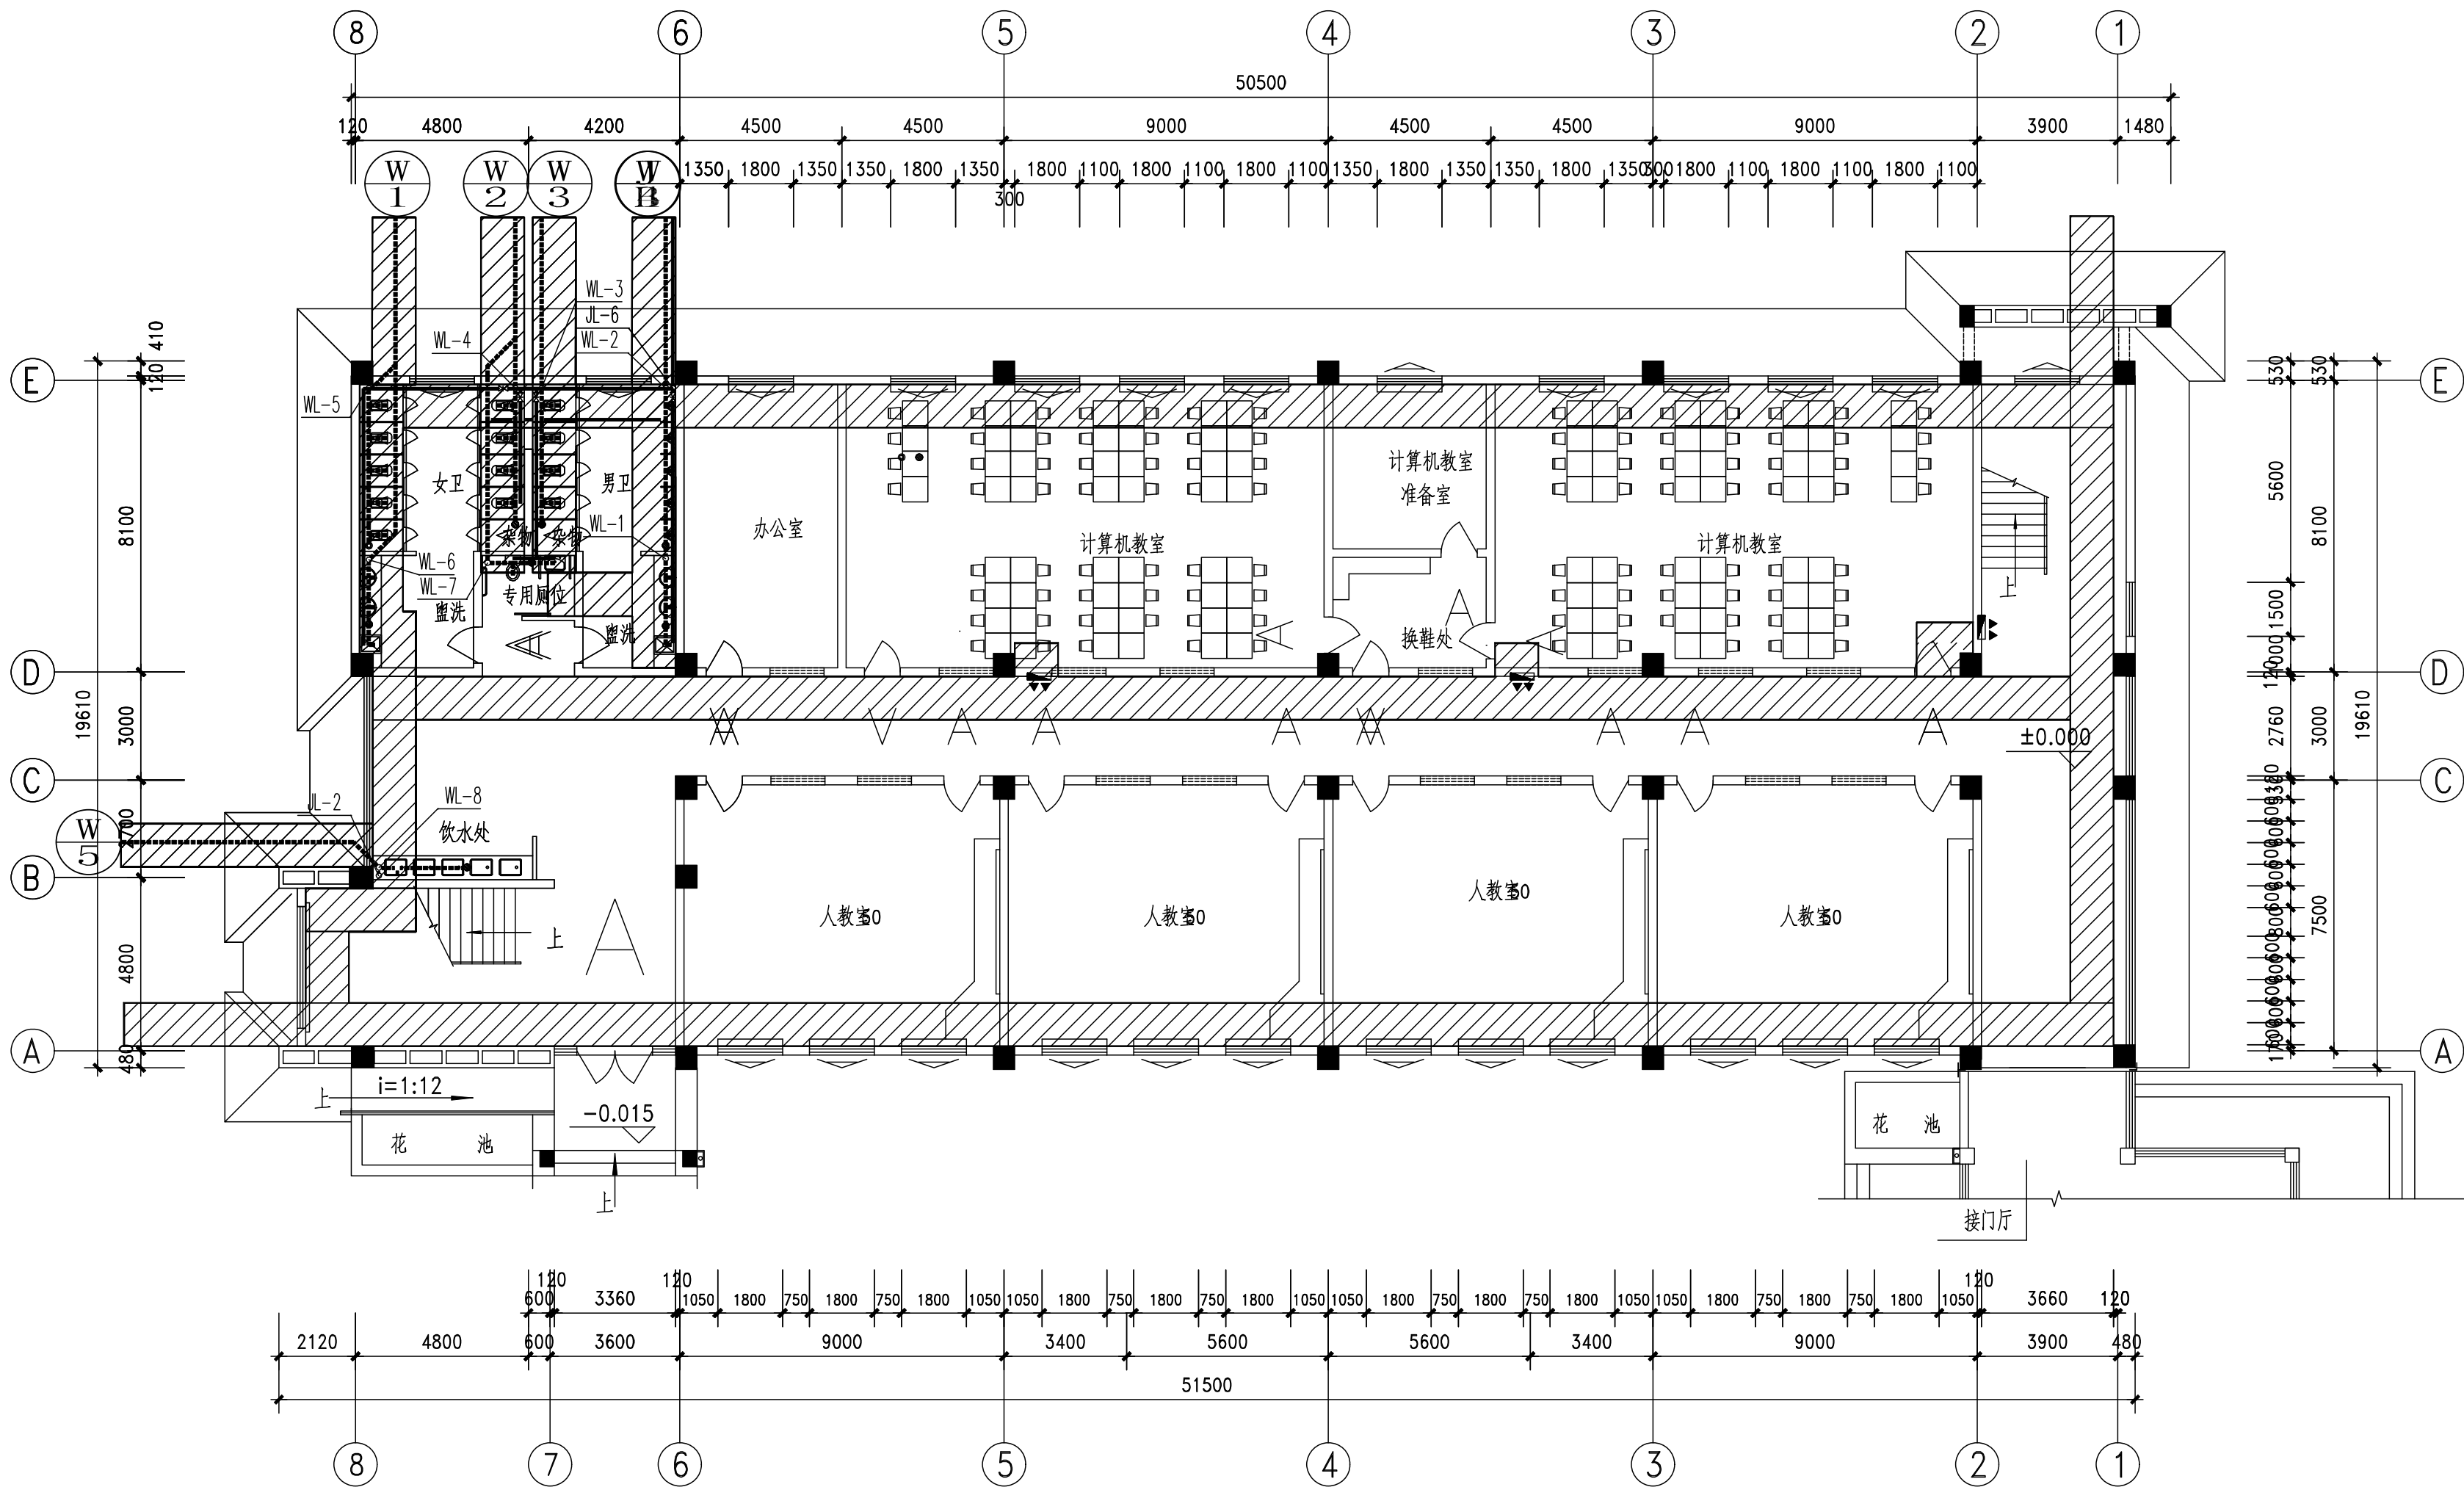

一层给排水平面图 1:150

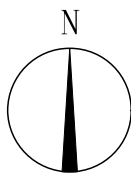

中略设计有限责任公司  
Zhonglu Design Co., Ltd.

资质证书编号: A330102102

建筑行业乙级; 市政行业乙级; 电力行业乙级;

农林行业《农业设施与农村生态工程》专业乙级。

备注:

本图应经相关政府主管部门批准后方可生效使用, 本图未经施工图审查公司审查合格后, 不得用于现场施工, 仅供业主建设投资前估算, 建设造价之参考图。

图纸专用章:

注册师执业章:

工程名称:

富平县实验中学

建设单位:

D栋教学楼

审 定	任凯凤	任凯凤
工程负责人	任汉林	任汉林
专业负责人	王建全	王建全
审 核	蒋远国	蒋远国
校 对	陈德宝	陈德宝


图 名:

一层给排水平面图

项目编号	
图 别	水 施
图 号	1
版 本	第 1 版



专业	给排水
姓名	
日期	
专业	给排水
姓名	
日期	
专业	给排水
姓名	
日期	

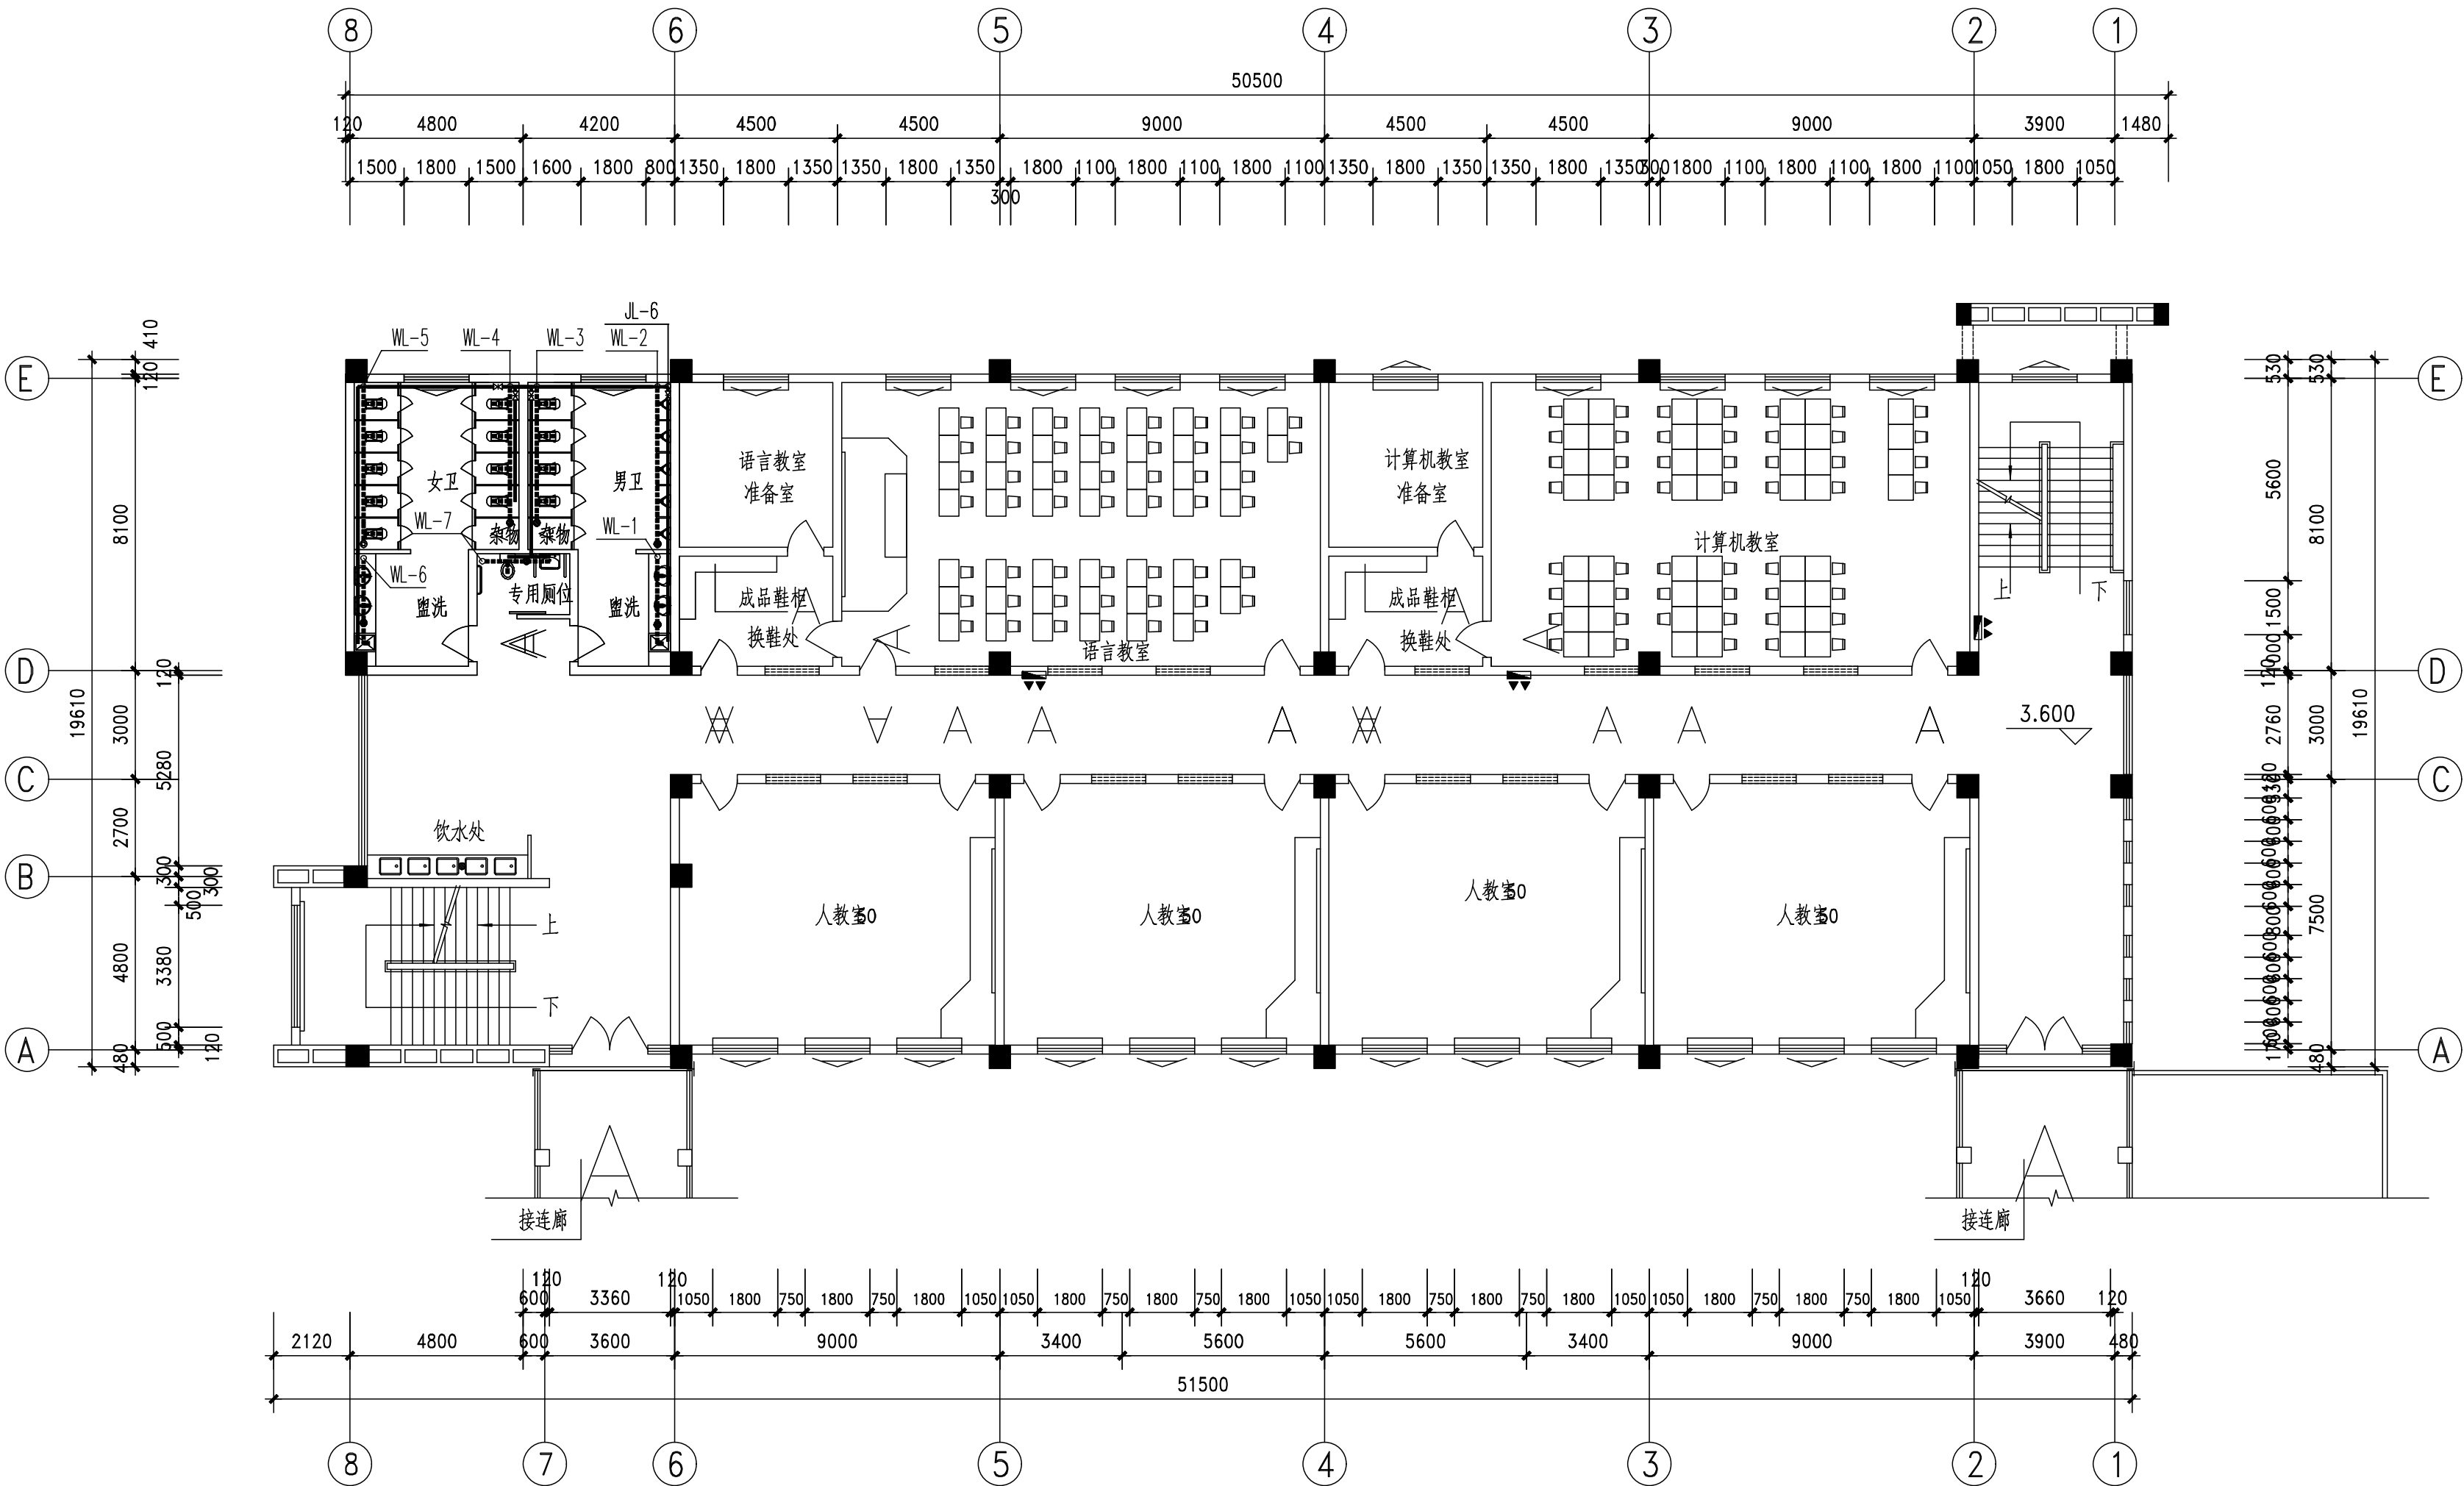

二层给排水平面图 1:150



中略设计有限责任公司

Zhonglu Design Co., Ltd

资质证书编号: A33010210

建筑行业乙级; 市政行业乙级; 电力行业乙级;

农林行业《农业设施环境工程(工程)》专业乙级。

备注:

本图应经相关政府主管部门批准后方可生效使用, 本图未经施工图审查公司审查合格后, 不得用于现场施工, 仅供业主建设投资前估算, 建设造价之参考图。

图纸专用章:

注册师执业章:

工程名称:

富平县实验中学

建设单位:

D栋教学楼


审 定	任凯凤	
工程负责人	任汉林	
专业负责人	王建全	
审 核	蒋远国	
校 对	陈德宝	

图 名:

二层给排水平面图

项目编号		
图 别	水 施	日 期
图 号	1	2025.9
版 本	第 1 版	

专业	给排水
姓名	
日期	
专业	给排水
姓名	
日期	
专业	给排水
姓名	
日期	

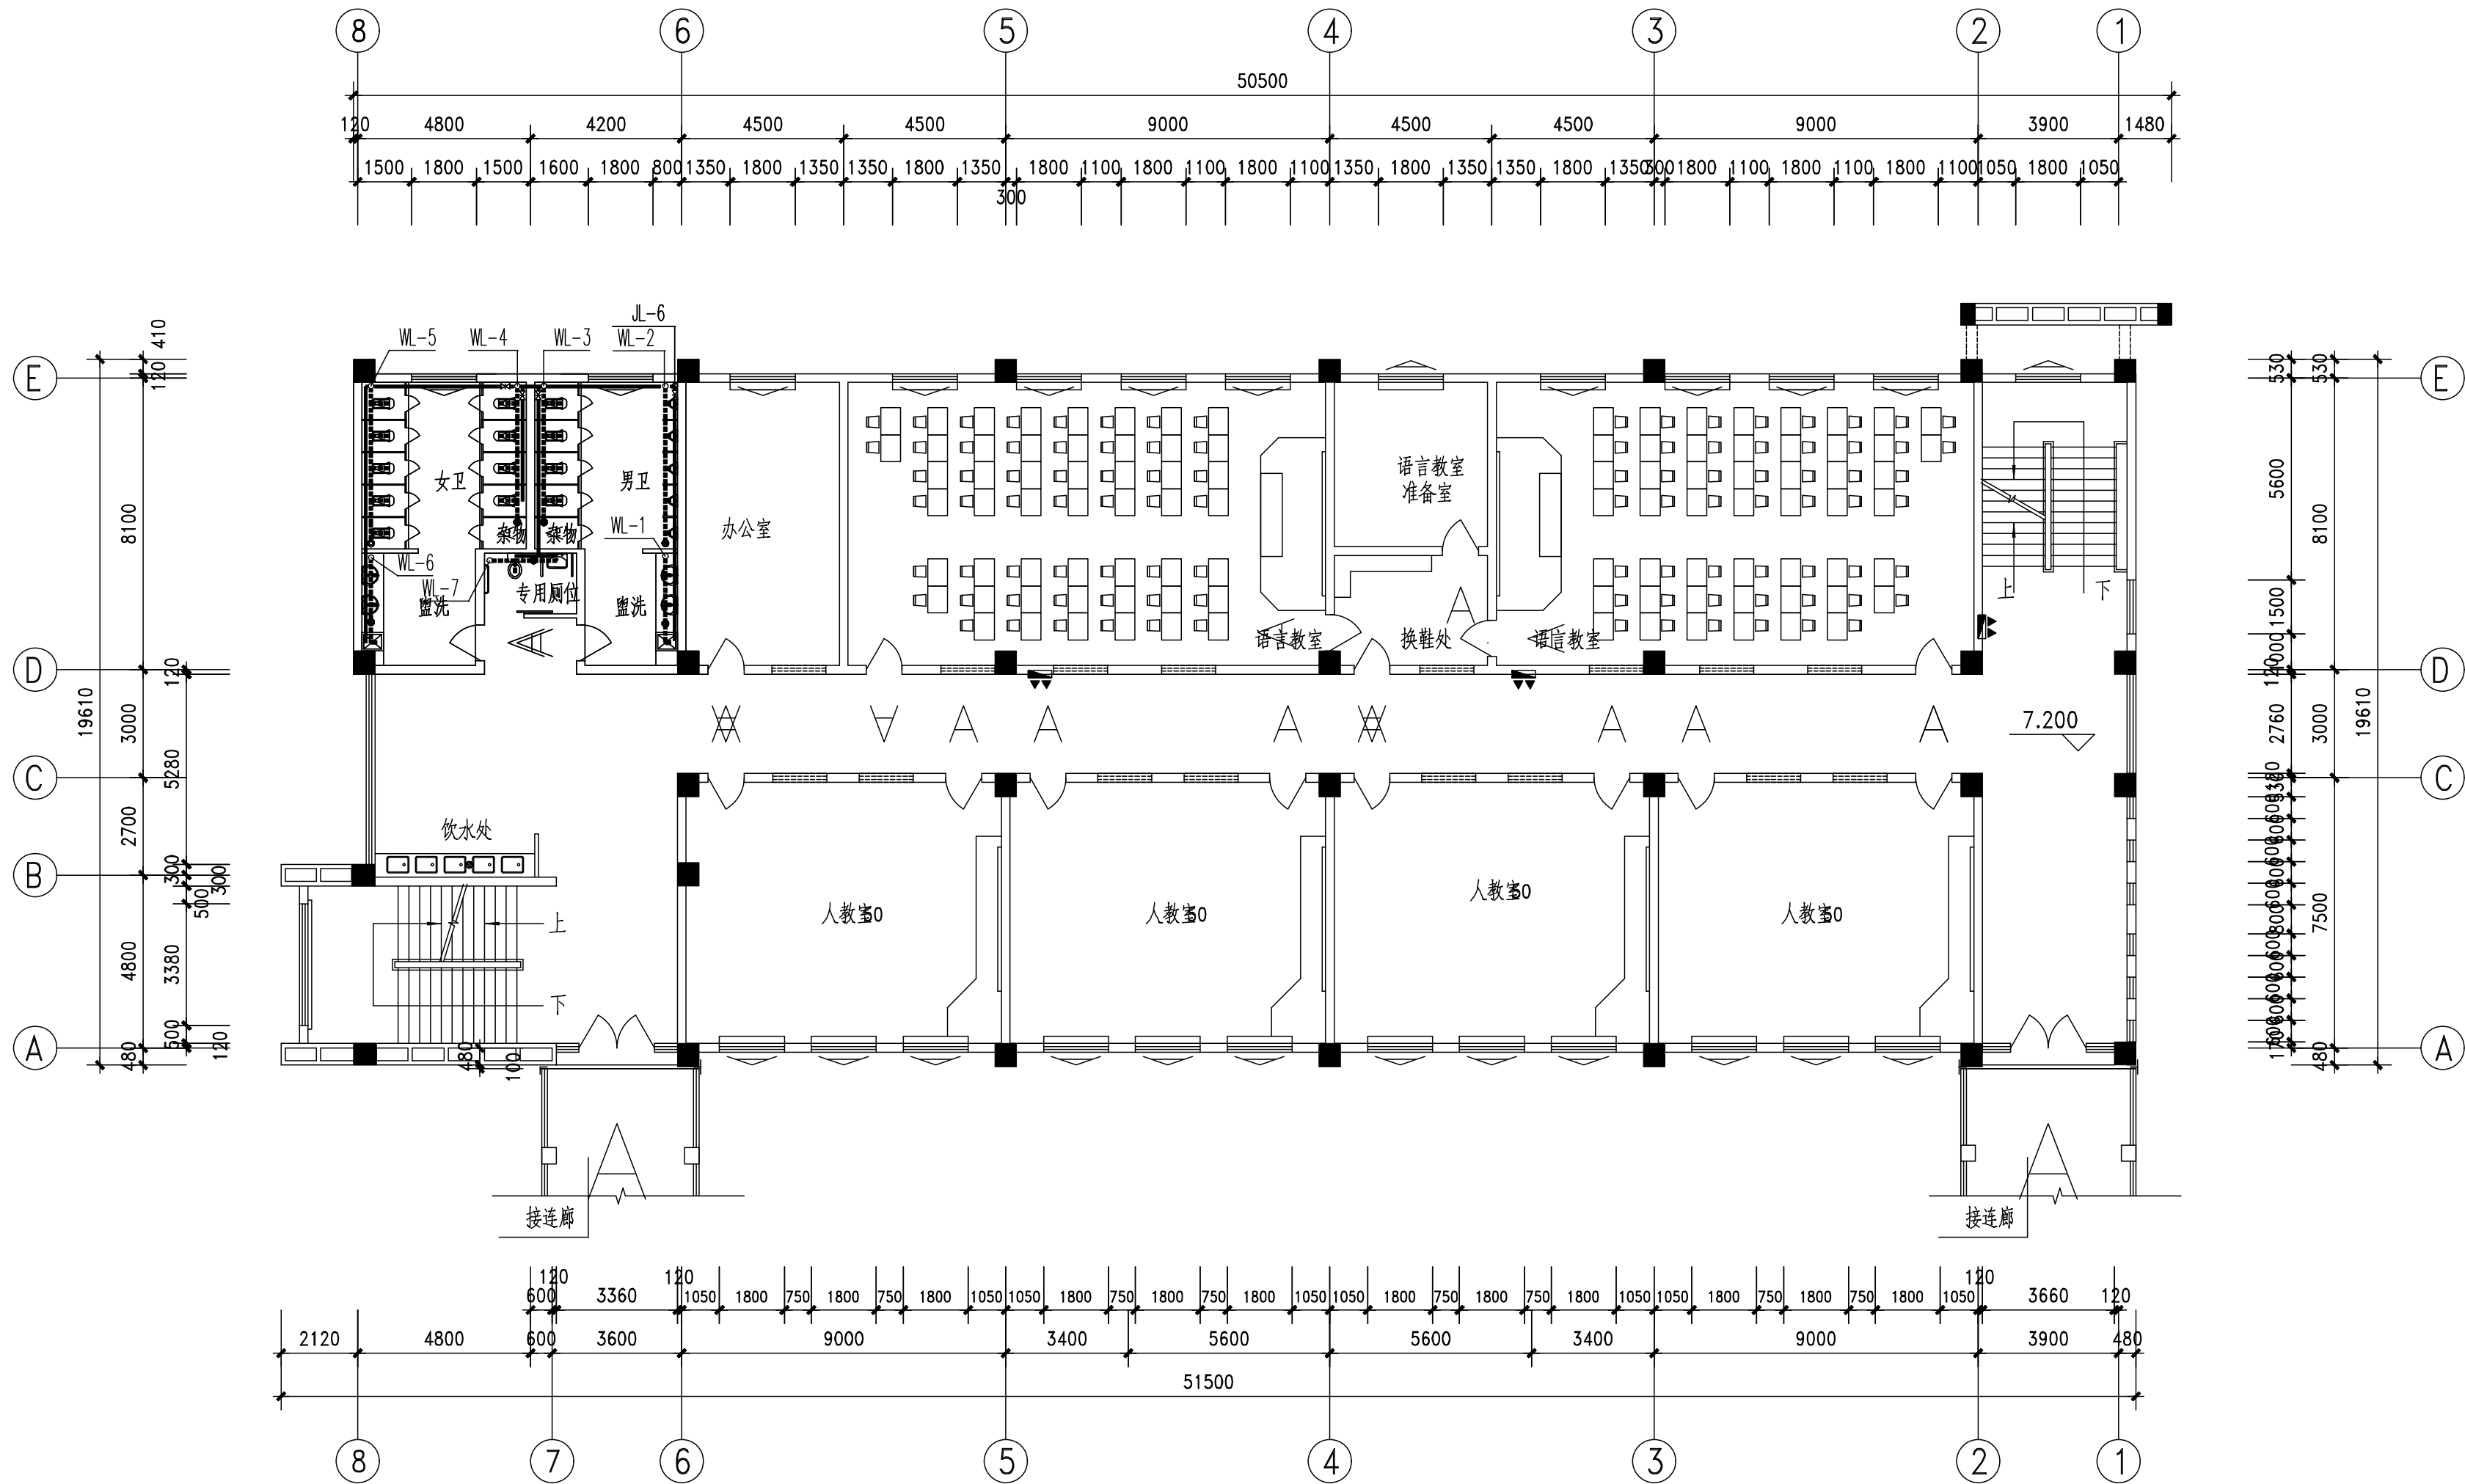

三层给排水平面图 1:150



中略设计有限责任公司  
Zhonglu Design Co., Ltd.

资质证书编号: A330102102

建筑行业乙级; 市政行业乙级; 电力行业乙级;

农林行业《农业建筑规划卫生工程》专业乙级。

备注:

本图应经相关政府主管部门批准后方可生效使用, 本图未经施工图审查公司审查合格后, 不得用于现场施工, 仅供业主建设投资前估算, 建设造价之参考图。

图纸专用章:

注册师执业章:

工程名称:

富平县实验中学

建设单位:

D栋教学楼

审 定	任凯凤	
工程负责人	任汉林	
专业负责人	王建全	
审 核	蒋远国	
校 对	陈德宝	

图 名:


三层给排水平面图

项目编号		
图 别	水 施	日 期
图 号	1	2025.9
版 本	第 1 版	






专业	姓名	日期	专业	姓名	日期
建筑			建筑		
结构			结构		
电气			电气		
暖通			暖通		
给排水			给排水		

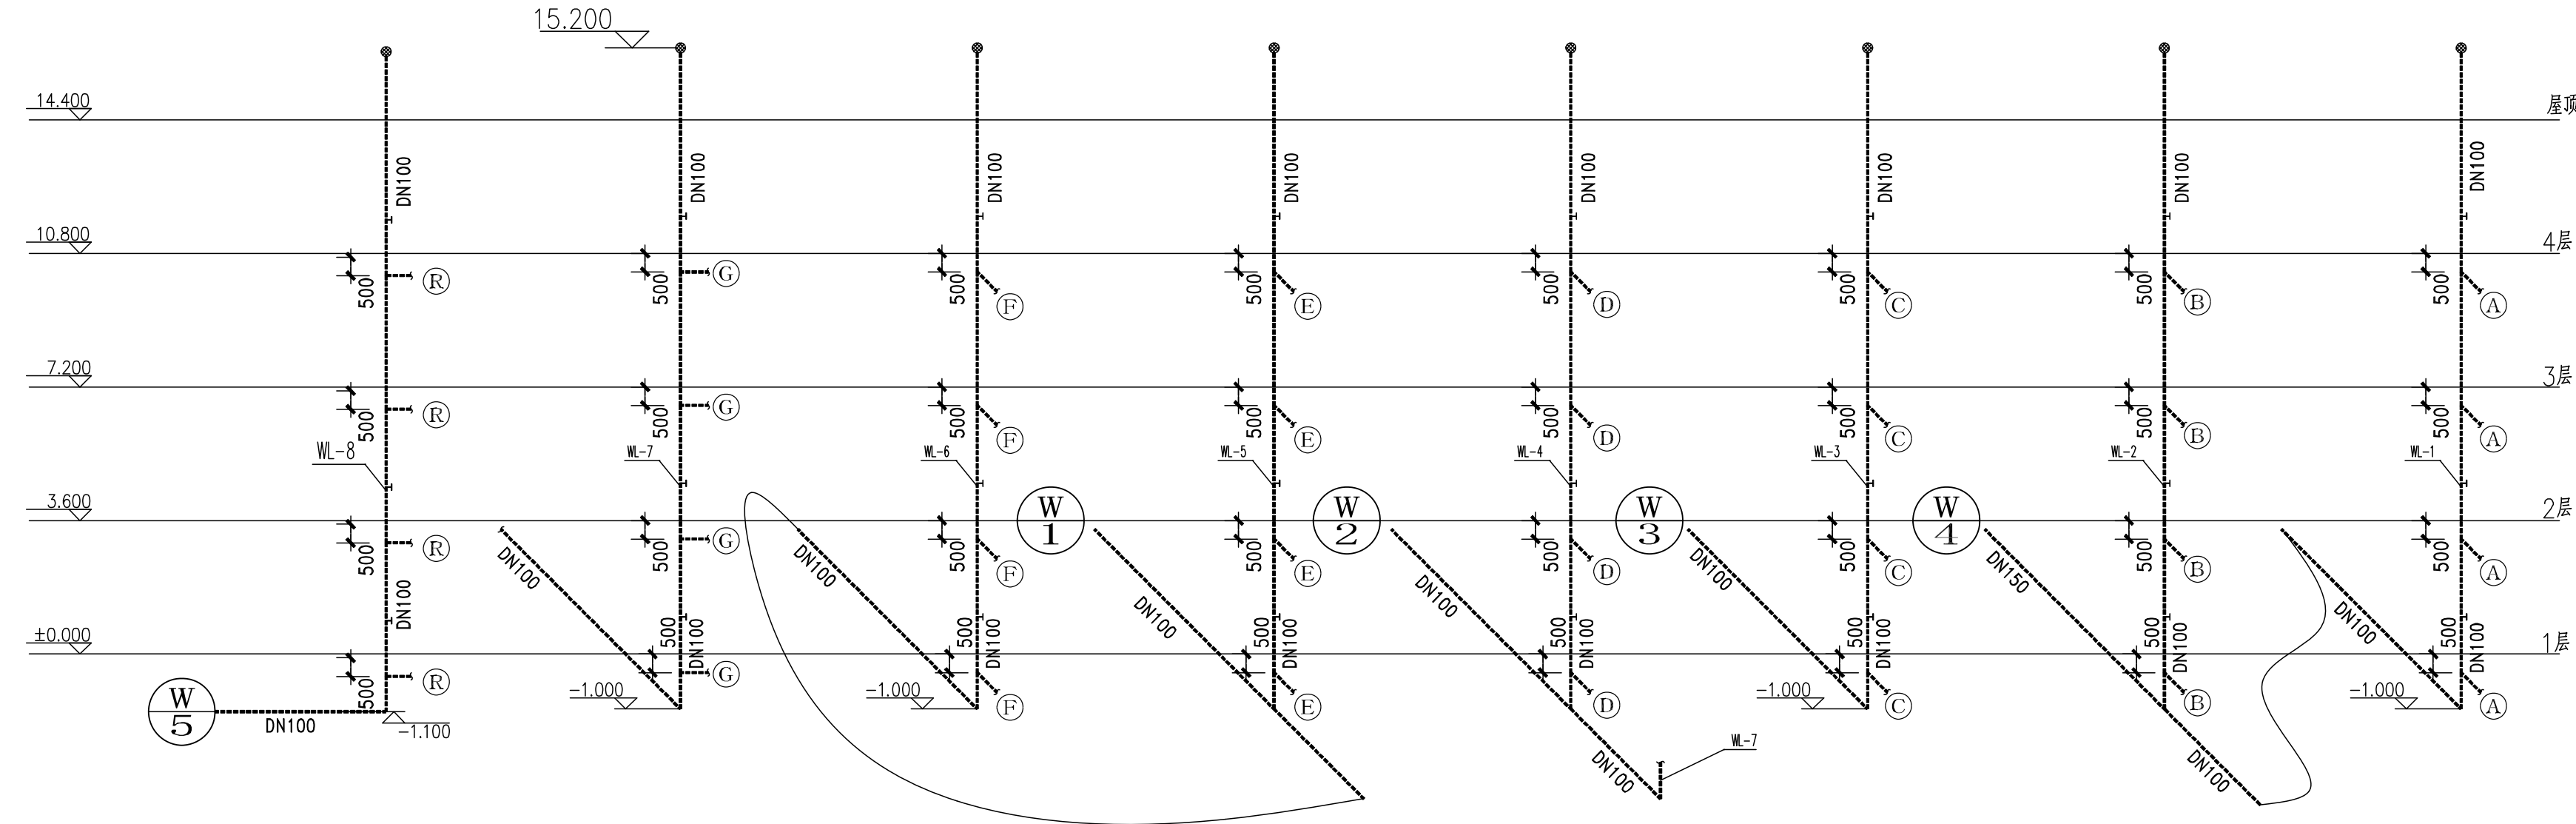

注：  
1、本图中排水未注明坡度者，均按照下列坡度安装：DN50,i=0.03;DN75,i=0.02;DN100,i=0.02;DN125,i=0.15;DN150,i=0.01 , DN200,i=0.01。

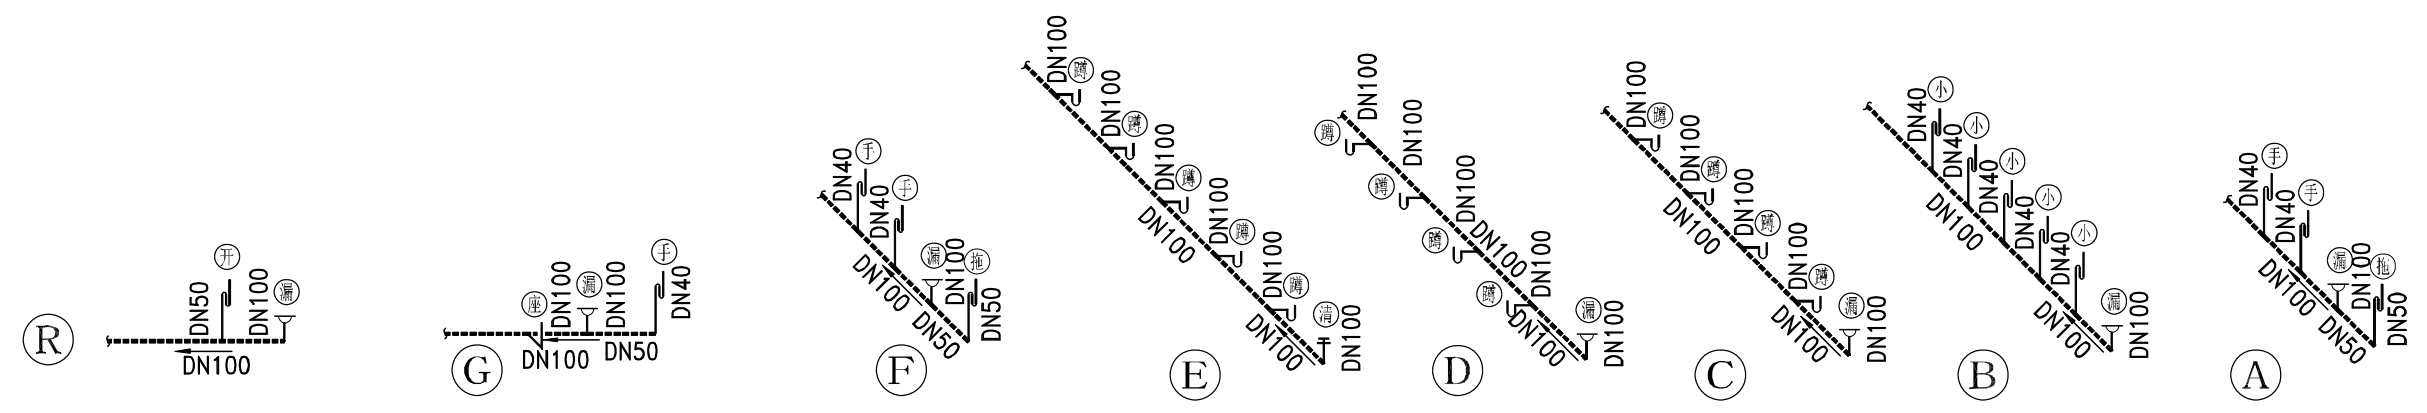

排水系统图



中略设计有限责任公司  
Zhonglu Design Co., Ltd.

资质证书编号：A330102100

建筑行业乙级；市政行业乙级；电力行业乙级；  
农林行业《农业设施开发工程》专业乙级。

备注：

本图应经相关政府主管部门批准后方可生效使用, 本图  
未经施工图审查公司审查合格后, 不得用于现场施工, 仅供业  
主建设投资前估算, 建设造价之参考图。

图纸专用章：

注册师执业章：

工程名称：

富平县实验中学

建设单位：

D栋教学楼

审 定	任凯凤	
工程负责人	任汉林	
专业负责人	王建全	
审 核	蒋远国	
校 对	陈德宝	

图 名：

排水系统图

项目编号		
图 别	水 施	日 期
图 号	1	2025.9
版 本	第 1 版	