


专业	日期	姓名	专业	日期	姓名
建筑			建筑		
结构			结构		
电气			电气		
暖通			暖通		
给排水			给排水		

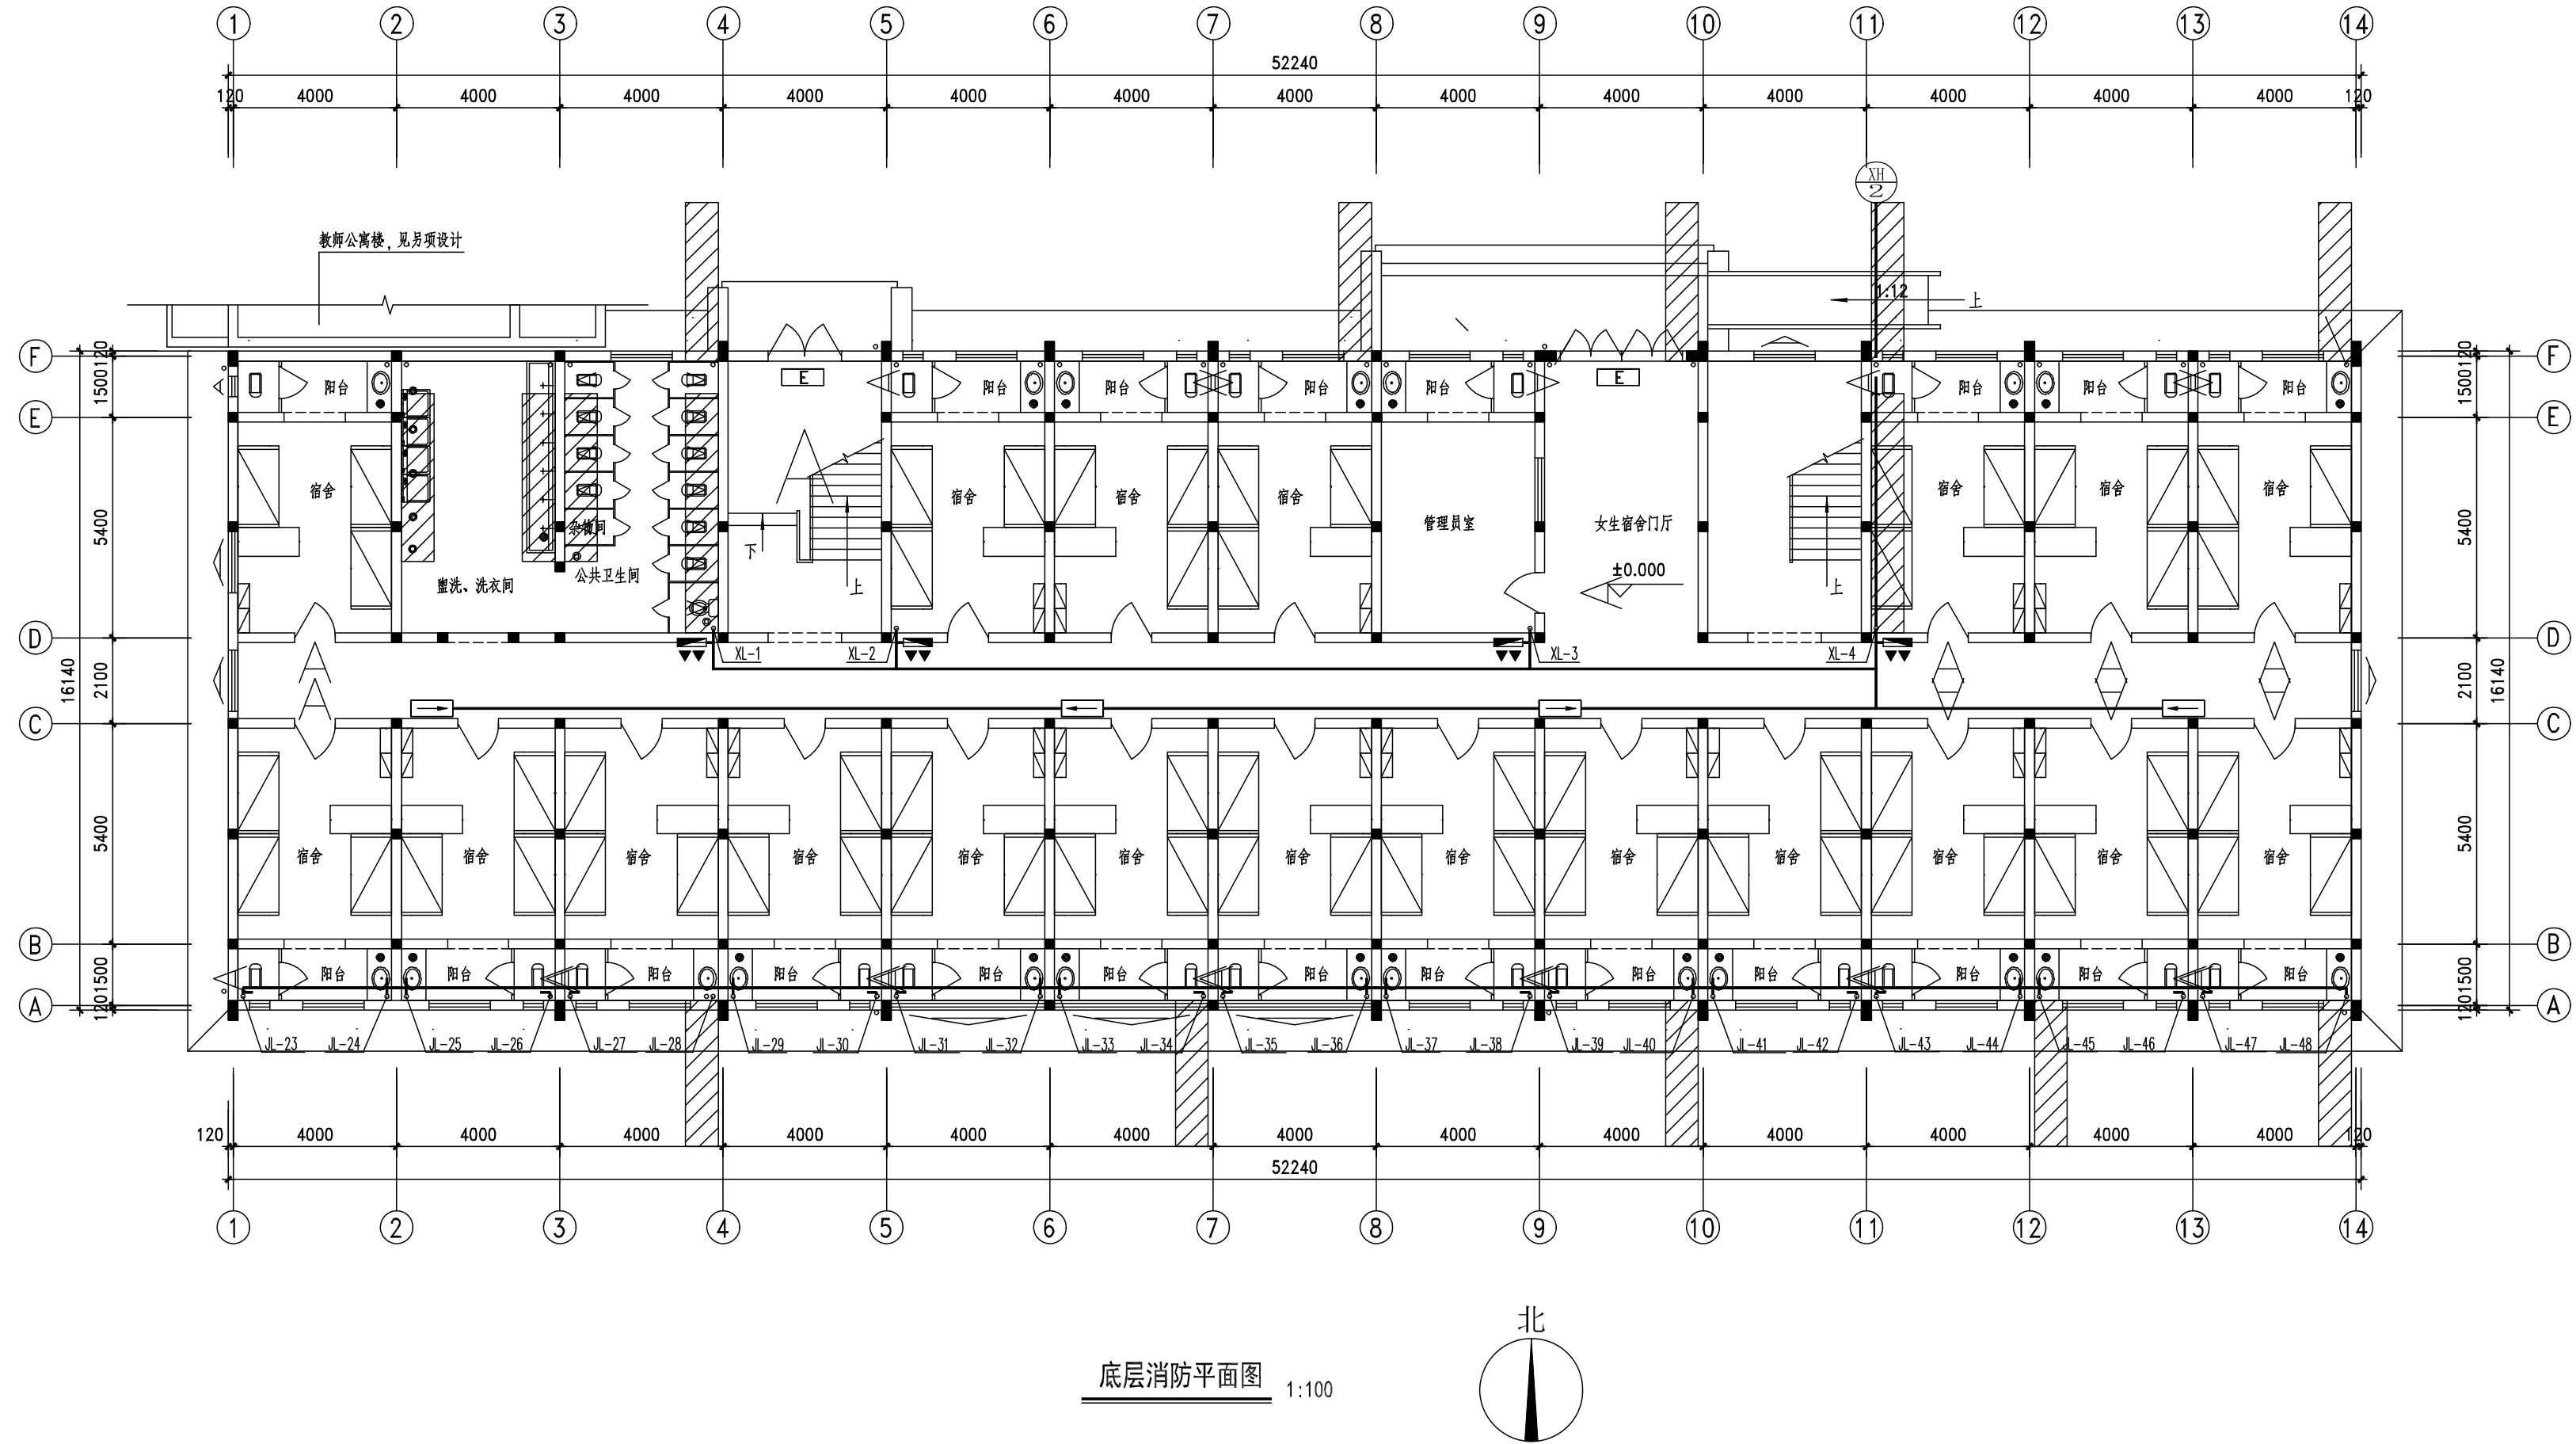

底层消防平面图 1:100



中略设计有限责任公司

Zhonglu Design Co., Ltd.

资质证书编号: A330102100

建筑行业乙级; 市政行业乙级; 电力行业乙级;

农林行业《农业设施开发工程》专业乙级。

备注:

本图应经相关政府主管部门批准后方可生效使用。本图未经施工图审查公司审查合格后, 不得用于现场施工, 仅供业主建设投资前估算, 建设造价之参考图。

图纸专用章:

注册师执业章:

工程名称:

富平县实验中学

单项名称:

女生公寓


审 定	任凯凤	任凯凤
工程负责人	任汉林	任汉林
专业负责人	陈 杰	陈 杰
审 核	吴家蔚	吴家蔚
校 对	潘艳阳	潘艳阳

图 名:

底层消防平面图

项目编号		
图 别	电 施	日 期
图 号	1	2025.9
版 本	第 1 版	

专业	日期	姓名	专业	日期	姓名
建筑			建筑		
结构			结构		
电气			电气		
暖通			暖通		
给排水			给排水		

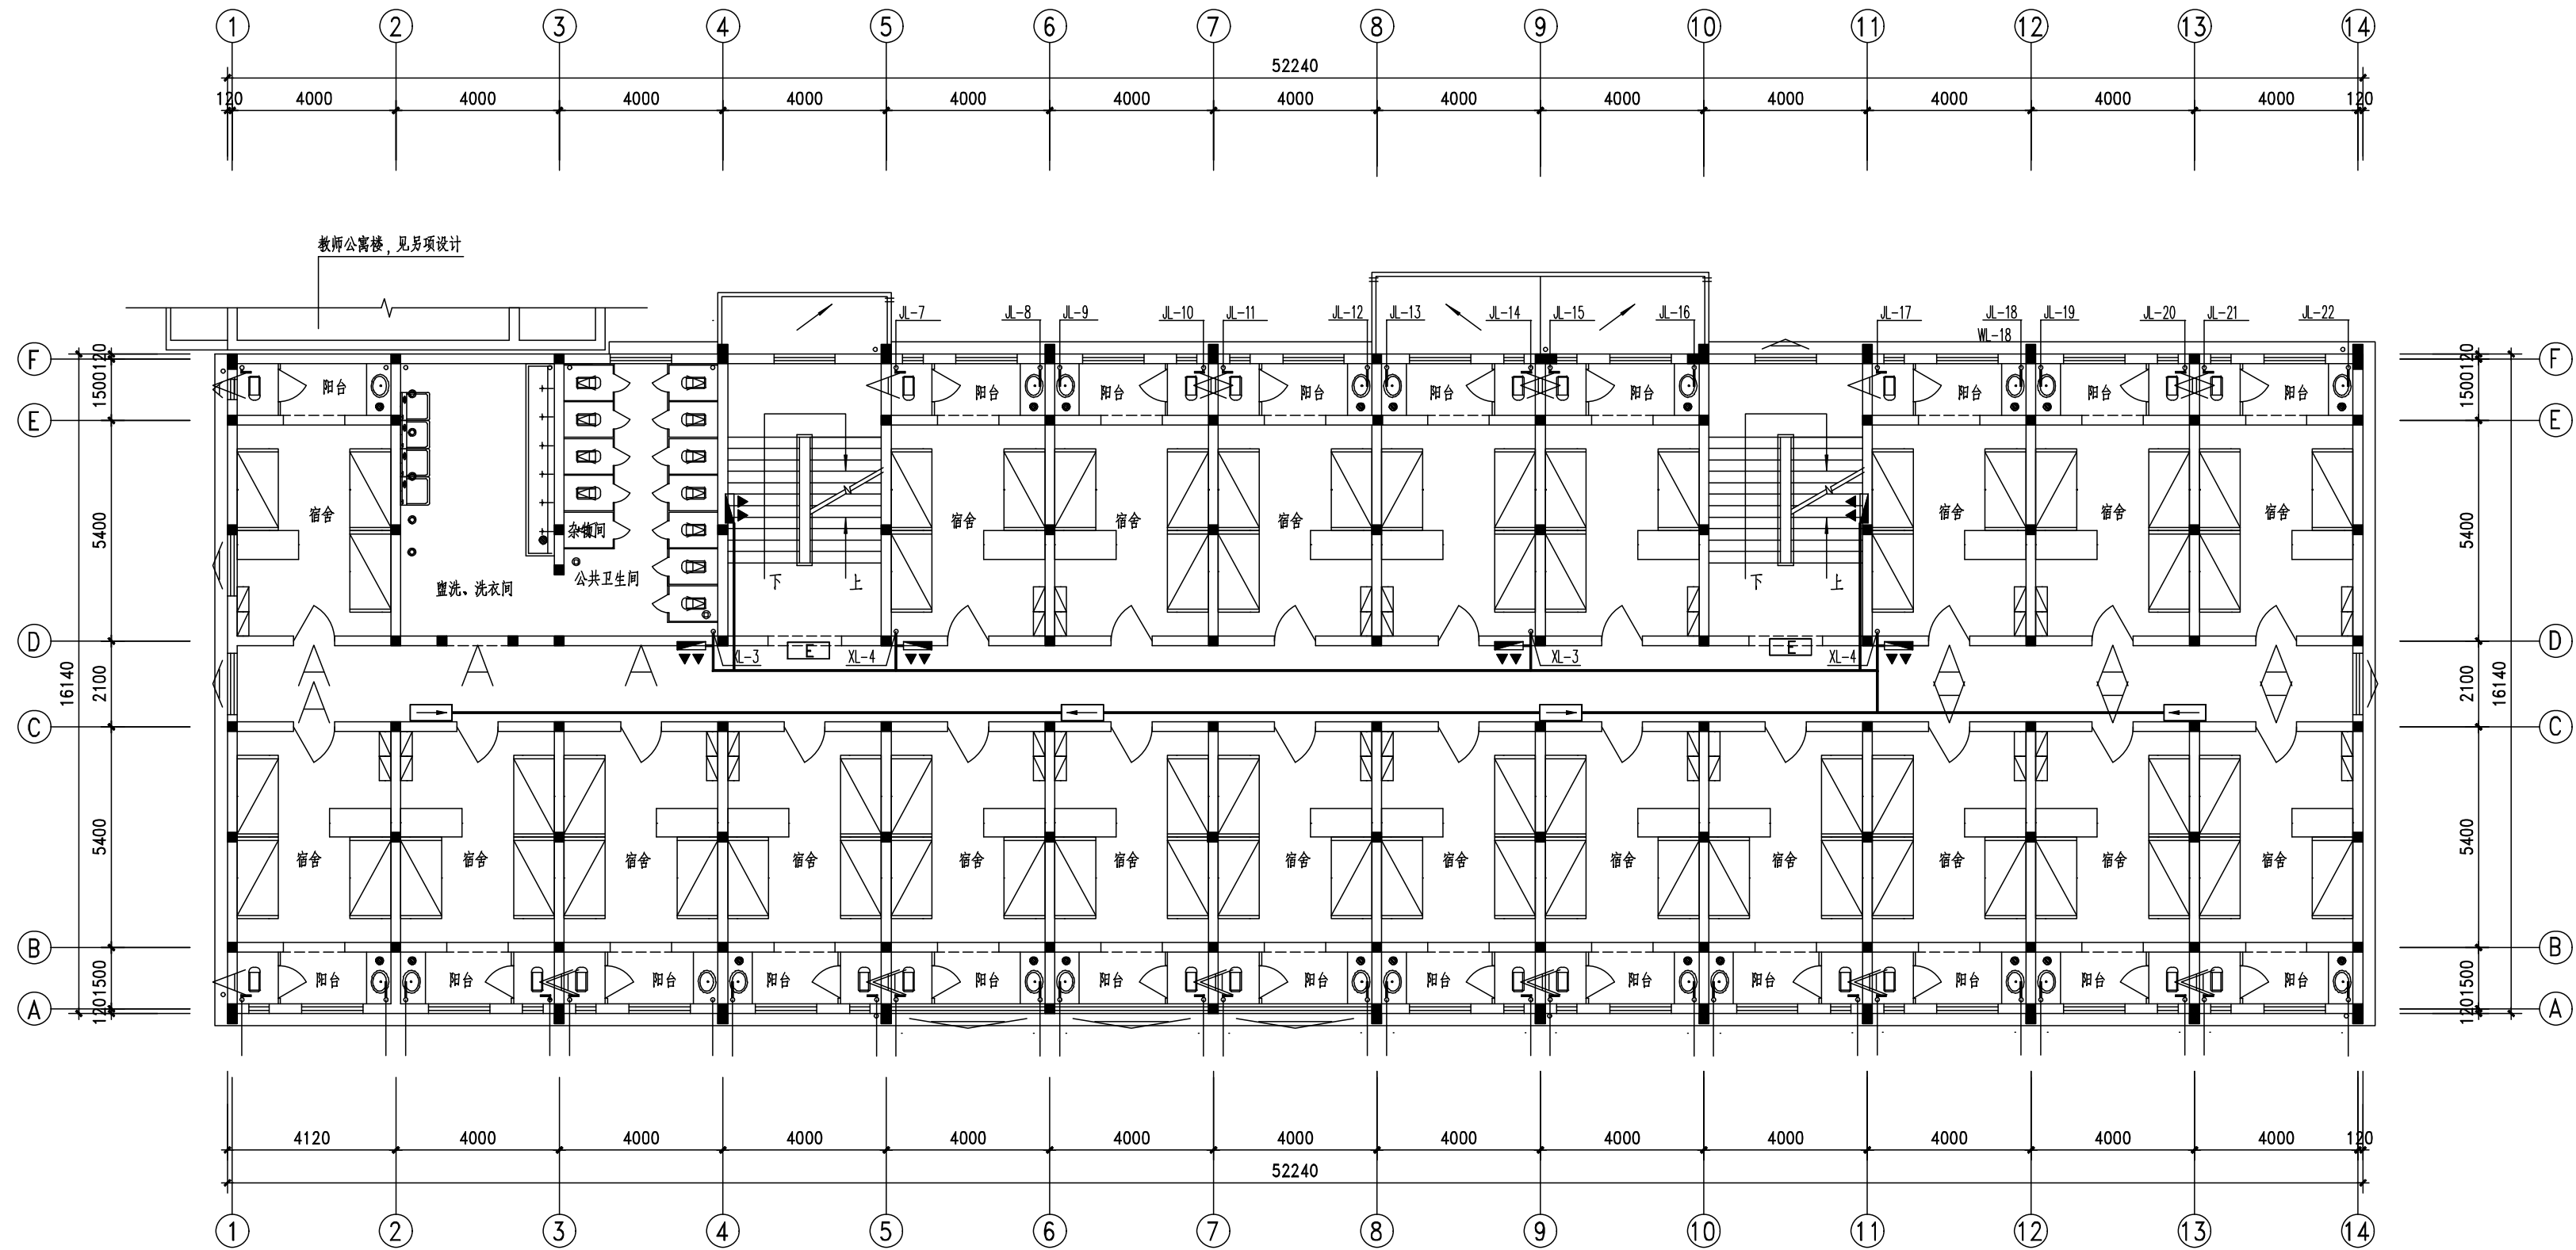

二-五层消防平面图 1:100



中略设计有限责任公司

Zhonglu Design Co., Ltd.

资质证书编号: A33010210

建筑行业乙级; 市政行业乙级; 电力行业乙级;

农林行业《农业设施开发工程》专业乙级。

备注:

本图应经相关政府主管部门批准后方可生效使用。本图未经施工图审查公司审查合格后, 不得用于现场施工, 仅供业主建设投资前估算, 建设造价之参考图。

图纸专用章:

注册师执业章:

工程名称:

富平县实验中学

单项名称:

女生公寓

审 定	任凯凤	任凯凤
工程负责人	任汉林	任汉林
专业负责人	陈 杰	陈 杰
审 核	吴家蔚	吴家蔚
校 对	潘艳阳	潘艳阳

图 名:

二-五层消防平面图

项目编号	
图 别	电 施
图 号	2
版 本	第 1 版

专业	日期	姓名	专业	日期	姓名
建筑			建筑		
结构			结构		
电气			电气		
暖通			暖通		
给排水			给排水		



中略设计有限责任公司

资质证书编号: A330218210

建筑行业乙级; 市政行业乙级; 电力行业乙级;

农林行业《农业建筑规划卫生工程》专业乙级。

备注:

本图应经相关政府主管部门批准后方可生效使用。本图未经施工图审查公司审查合格后, 不得用于现场施工, 仅供业主建设投资前估算, 建设造价之参考图。

图纸专用章:

注册师执业章:

工程名称:

富平县实验中学

单项名称:


男生公寓

审 定	任凯凤	
工程负责人	任汉林	
专业负责人	陈 杰	
审 核	吴家蔚	
校 对	潘艳阳	


图 名:

底层消防平面图

项目编号		
图 别	电 施	日 期
图 号	1	2025.9
版 本	第 1 版	

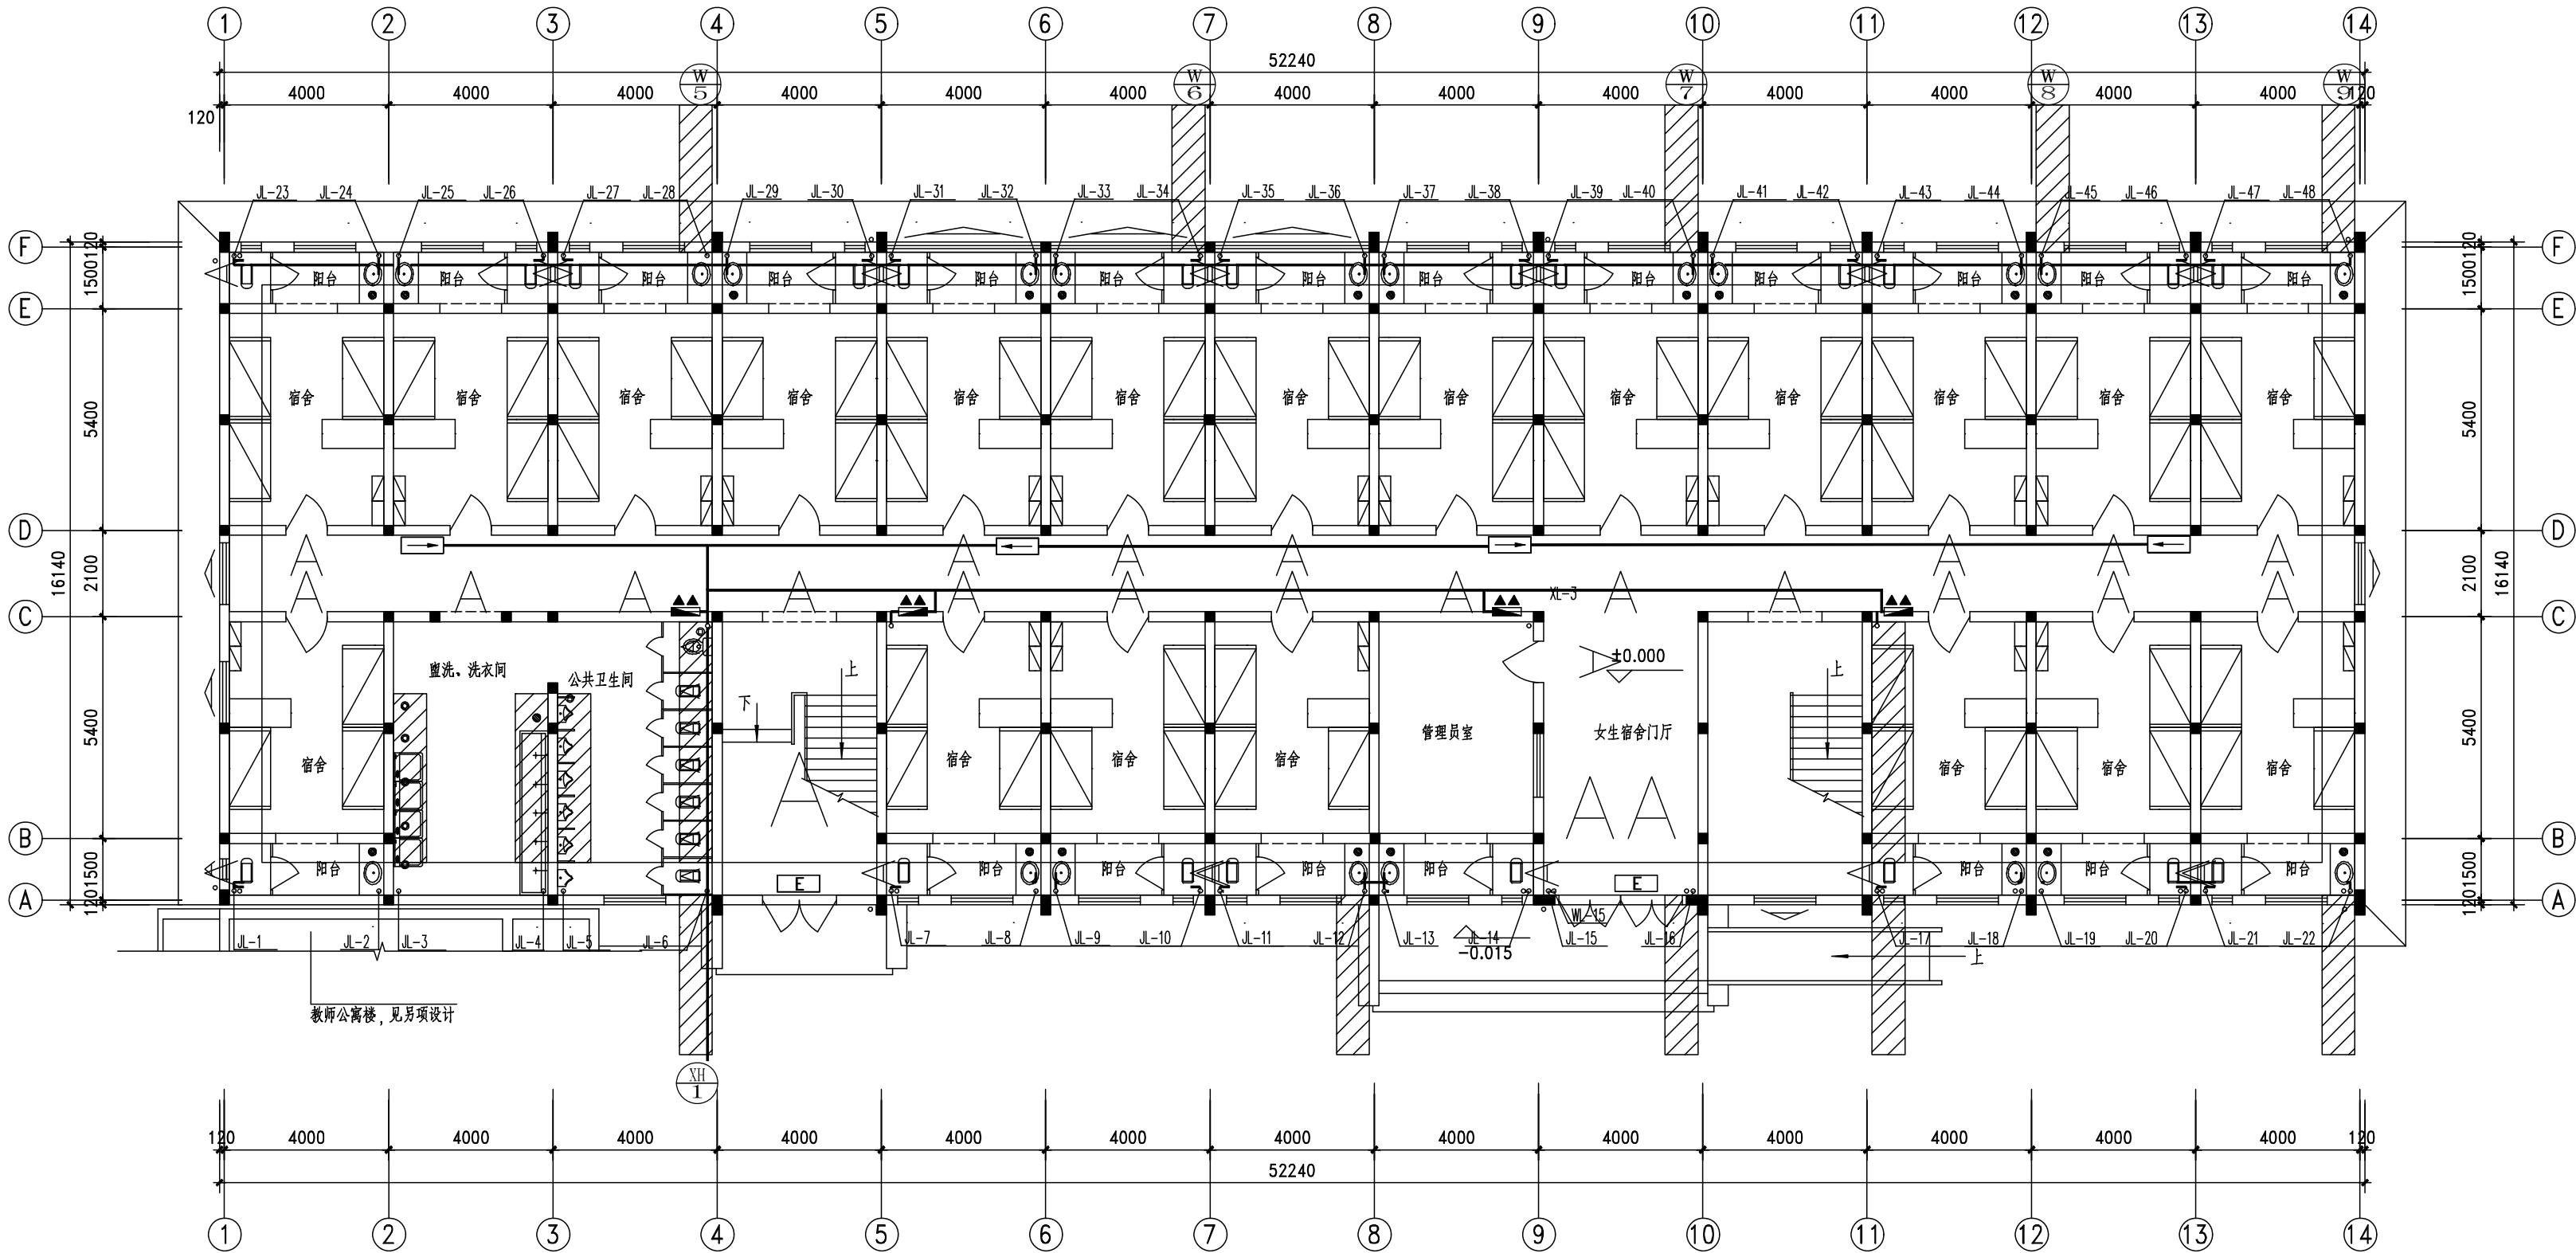

专业	日期	姓名	专业	日期	姓名
建筑			建筑		
结构			结构		
电气			电气		
暖通			暖通		
给排水			给排水		

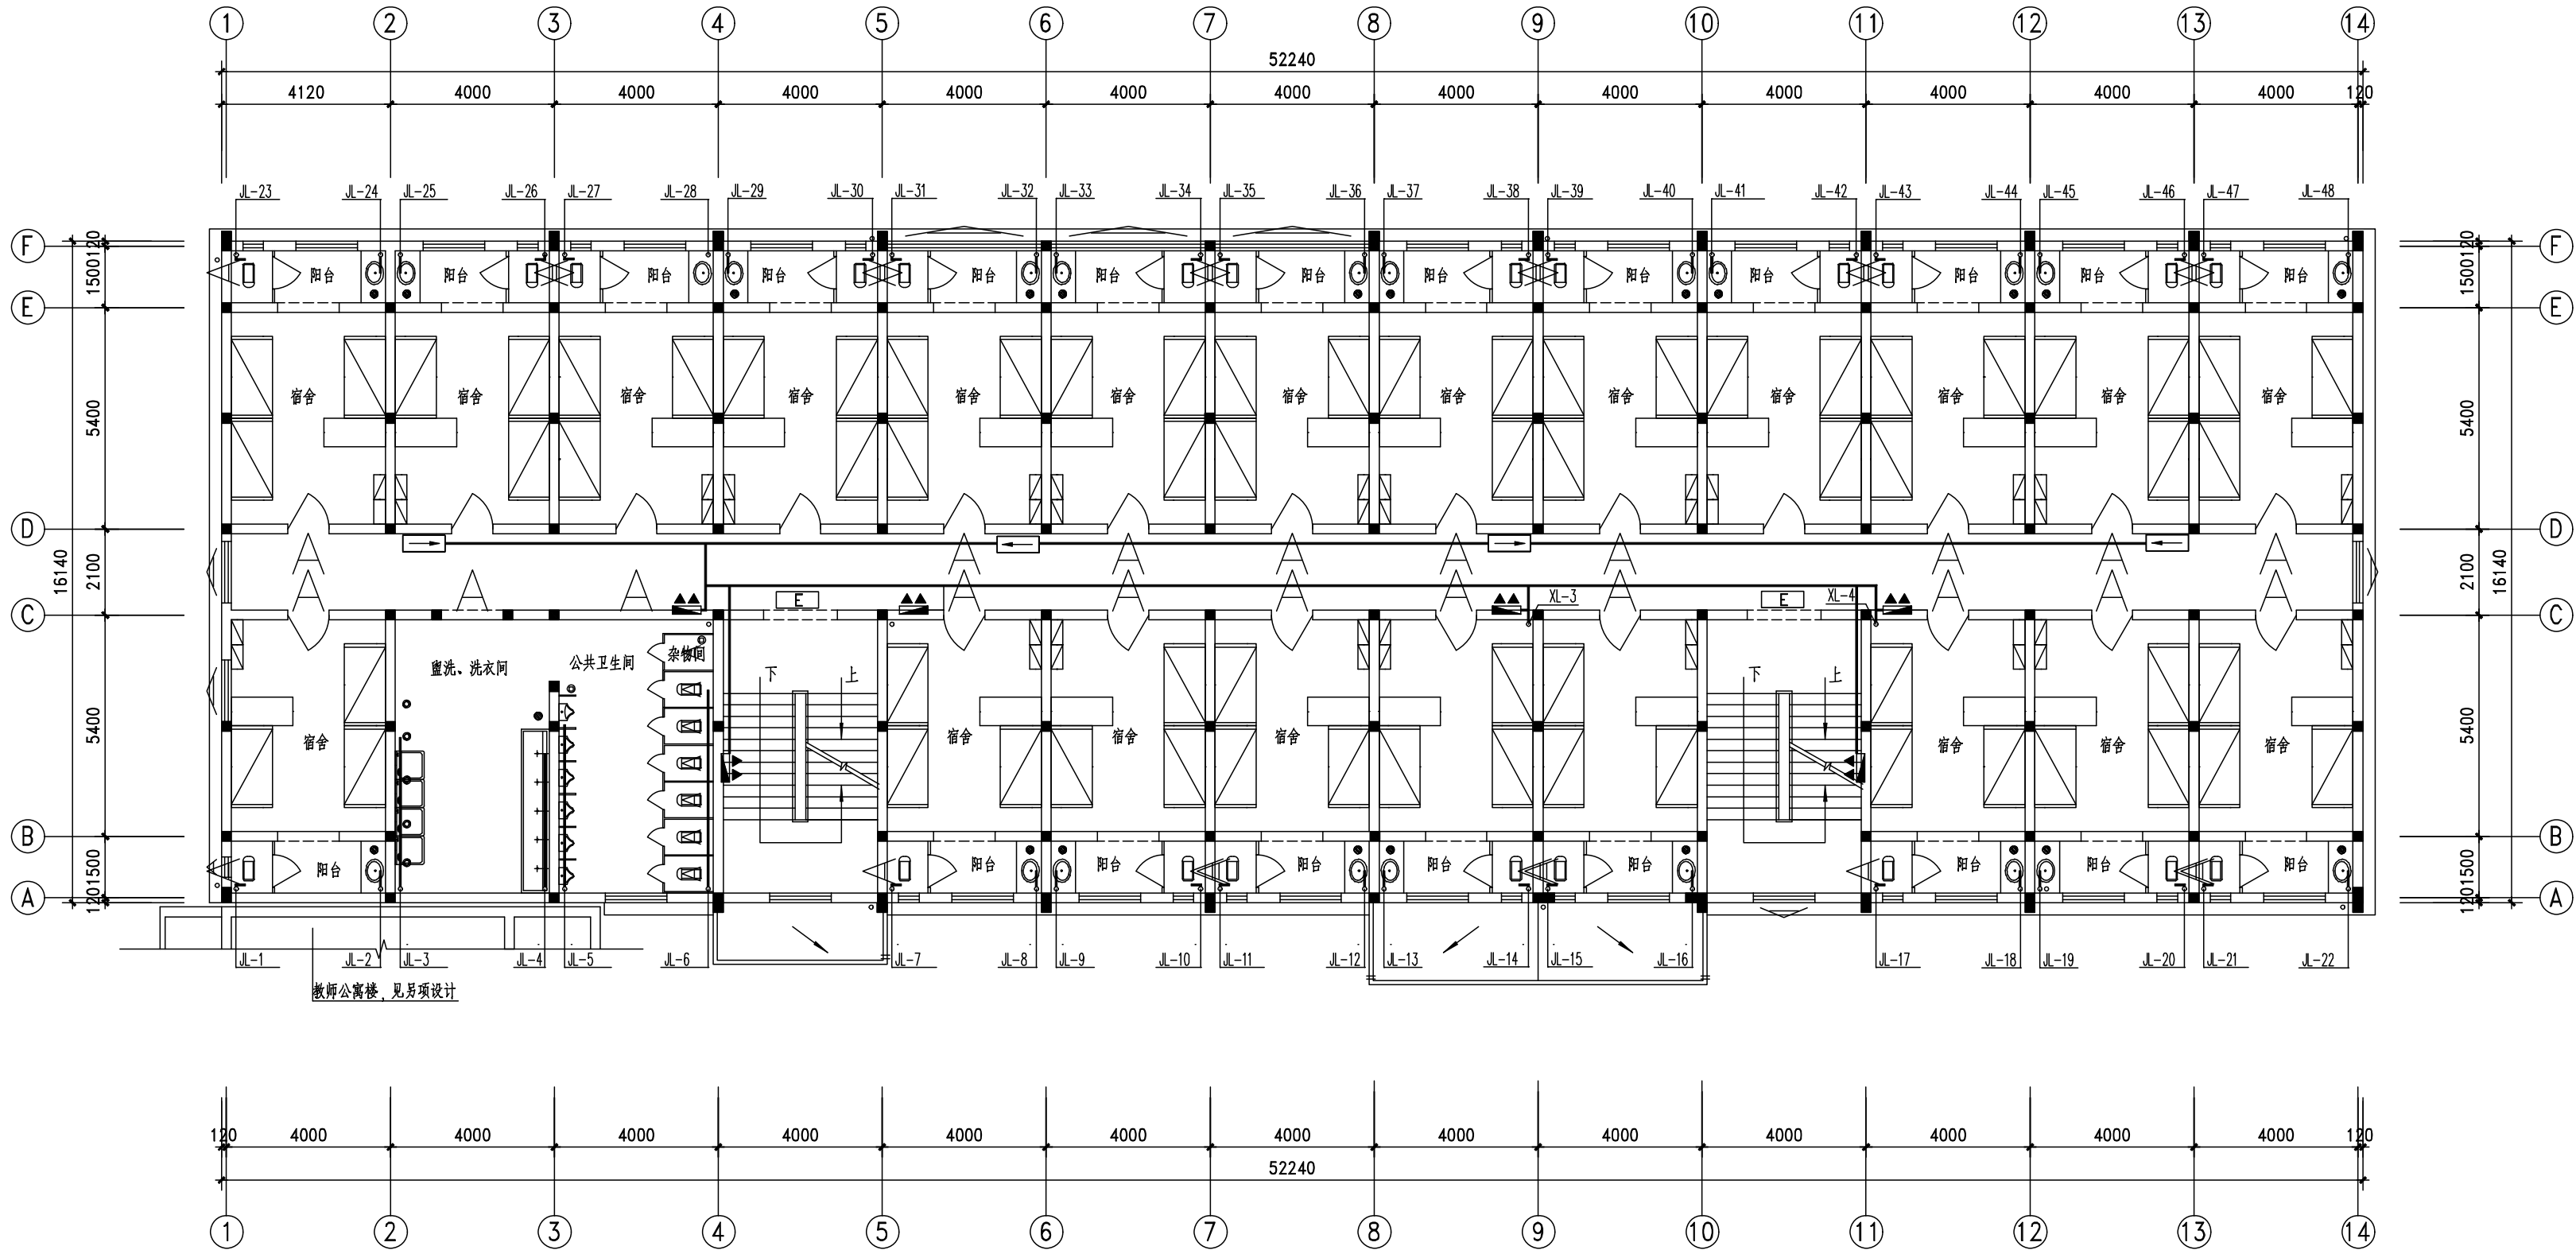

二-五层消防平面图 1:100



中略设计有限责任公司

Zhonglu Design Co., Ltd.

资质证书编号: A3302182102

建筑行业乙级; 市政行业乙级; 电力行业乙级;

农林行业《农业设施开发工程》专业乙级。

备注:

本图应经相关政府主管部门批准后方可生效使用。本图未经施工图审查公司审查合格后, 不得用于现场施工, 仅供业主建设投资前估算, 建设造价之参考图。

图纸专用章:

注册师执业章:

工程名称:

富平县实验中学

单项名称:

男生公寓

审 定	任凯凤	
工程负责人	任汉林	
专业负责人	陈 杰	
审 核	吴家蔚	
校 对	潘艳阳	

图 名:

二-五层消防平面图

项目编号		
图 别	电 施	日 期
图 号	2	2025.9
版 本	第 1 版	

图	日	期
姓	名	
姓	名	
专	业	名
电	气	施
工	程	师
图	日	期
姓	名	
姓	名	
专	业	名
电	气	施
工	程	师

公寓楼消防土建项目清单

序号	项目名称	做法	单位	工程数量
1	增设标识标牌		个	4
2	防火门闭门器 闭门器安装		个	36
3	防火门顺序器 顺序器安装		个	10
4	封堵窗户	1、砖砌墙体1.33* 1.75*0.24mm 2、水泥砂浆粉刷 双面，乳胶漆两遍 双面	m3	0.56
5	标志牌	1. 防火门标识标牌	个	1
6	送风口标识		个	1
7	设置疏散设施		项	1
8	高位水箱增设标识		个	1
9	防尘罩	1. 304不锈钢，龙 骨大框架38*38， 小框架38*25，管 材2.5mm厚耐力板	m2	26.5

- 施工说明：
- 1、拆除部分原指示灯、应急照明等
- 2、布设部分明装电缆线
- 3、更新安装疏散指示灯和应急照明灯
- 4、消防配电柜检查检修

指示灯及应急照明安装表				
序号	图例	名称	安装做法	数量
1		安全出口灯 LED光源 自带蓄电池平时，应急1×3W 410×160×100	门上0.2m安装	10
2		单向疏散指示灯 LED光源 自带蓄电池平时，应急1×3W 410×160×100	通道内距地1米壁装门口距地2.3米吊装	
3		双向疏散指示灯 LED光源 自带蓄电池平时，应急1×3W 410×160×100	通道内距地1米壁装门口距地2.3米吊装	
4		应急照明灯 LED光源 自带蓄电池平时，应急2×3W	壁装，距地2.3m	15

清单明细					
4	教学楼消防栓管道注水	项	1		
7	接线盒	个	25		
8	配管	m	170		
9	管道防火涂料	kg	215		
10	配线	m	195		
23	消防水带（25米/卷）	卷	3		
24	"消防自救卷盘（25米/套）"	个	3		
25	消防水枪	个	1		
26	手提式灭火器	具	5		



中略设计有限责任公司
Zhonglu Design Co., Ltd.

资质证书编号：A330102102
建筑行业乙级；市政行业乙级；电力行业乙级；
农林行业（农业建筑规划专业工程）专业乙级。

备注：

本图应经相关政府主管部门批准后方可生效使用。本图未经施工图审查公司审查合格后，不得用于现场施工，仅供业主建设投资前估算，建设造价之参考图。

图纸专用章：

注册师执业章：

工程名称：

富平县实验中学

单项名称：

教师公寓


审 定	任凯凤	
工程负责人	任汉林	
专业负责人	陈 杰	
审 核	吴家蔚	
校 对	潘艳阳	

图 名：

公寓楼消防土建项目清单

项目编号		
图 别	电 施	日 期
图 号	1	2025.9
版 本	第 1 版	

专业	姓名	日期	专业	姓名	日期
建筑			建筑		
结构			结构		
电气			电气		
暖通			暖通		

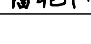

中略设计有限责任公司

Zhonglu Design Co., Ltd.

资质证书编号: A3302182102

建筑行业乙级; 市政行业乙级; 电力行业乙级;

农林行业《农业设施与设施农业》专业乙级。

备注:

本图应经相关政府主管部门批准后方可生效使用。本图未经施工图审查公司审查合格后, 不得用于现场施工, 仅供业主建设投资前估算, 建设造价之参考图。

图纸专用章:

注册师执业章:

工程名称:

富平县实验中学

单项名称:


教师公寓

审 定	任凯凤	
工程负责人	任汉林	
专业负责人	陈 杰	
审 核	吴家蔚	
校 对	潘艳阳	

图 名:


消防平面图

项目编号		
图 别	电 施	日 期
图 号	2	2025.9
版 本	第 1 版	

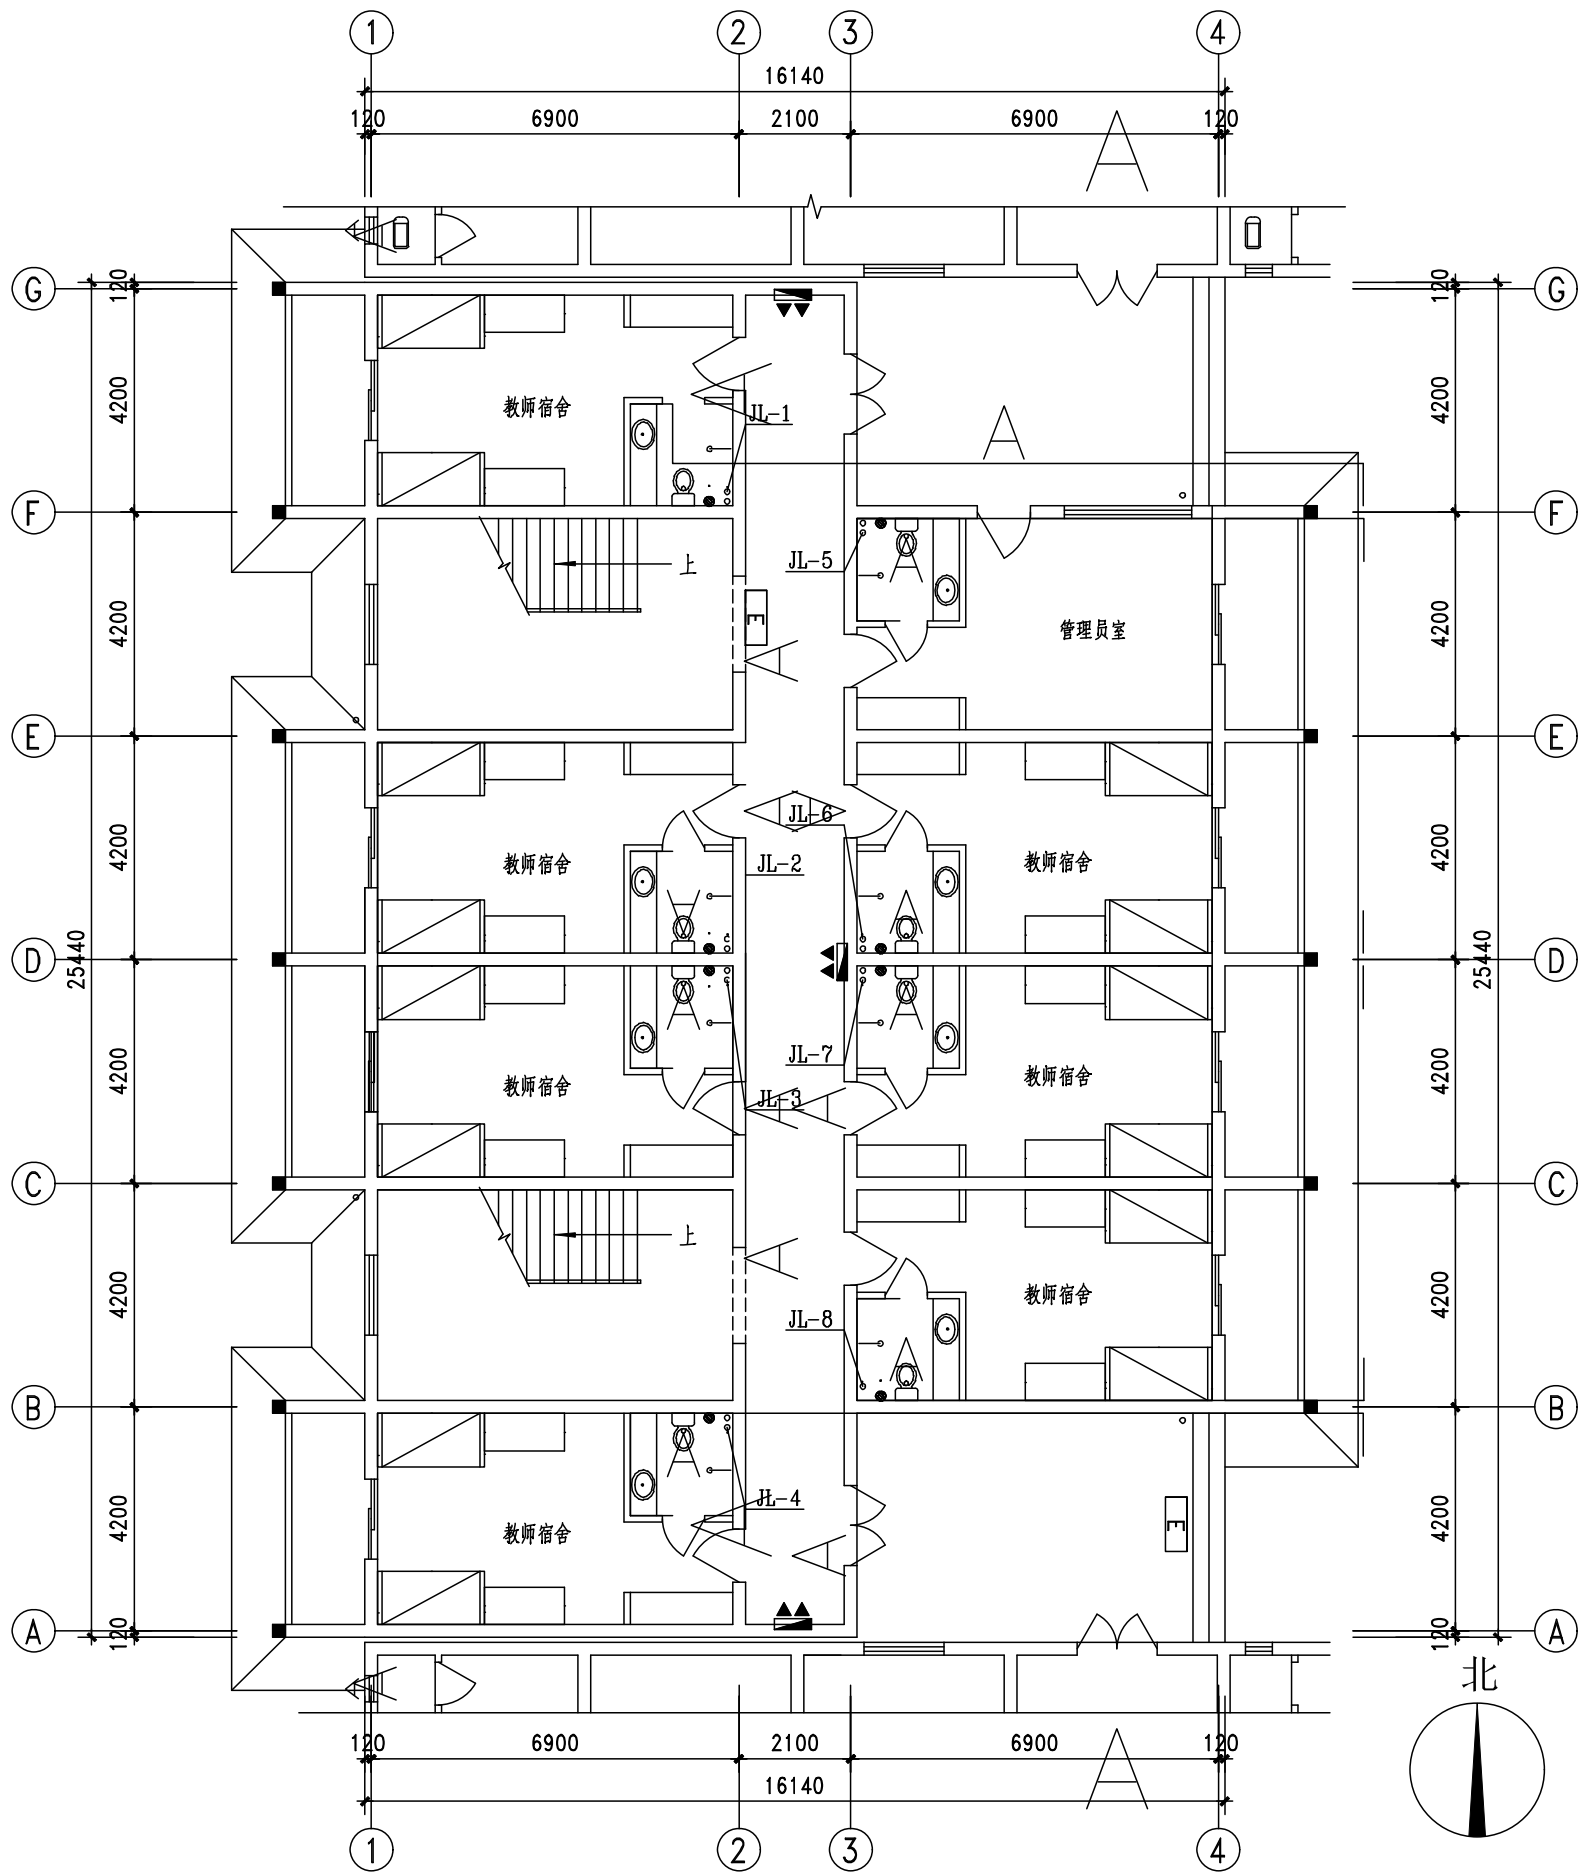

底层消防平面图 1:100

22157

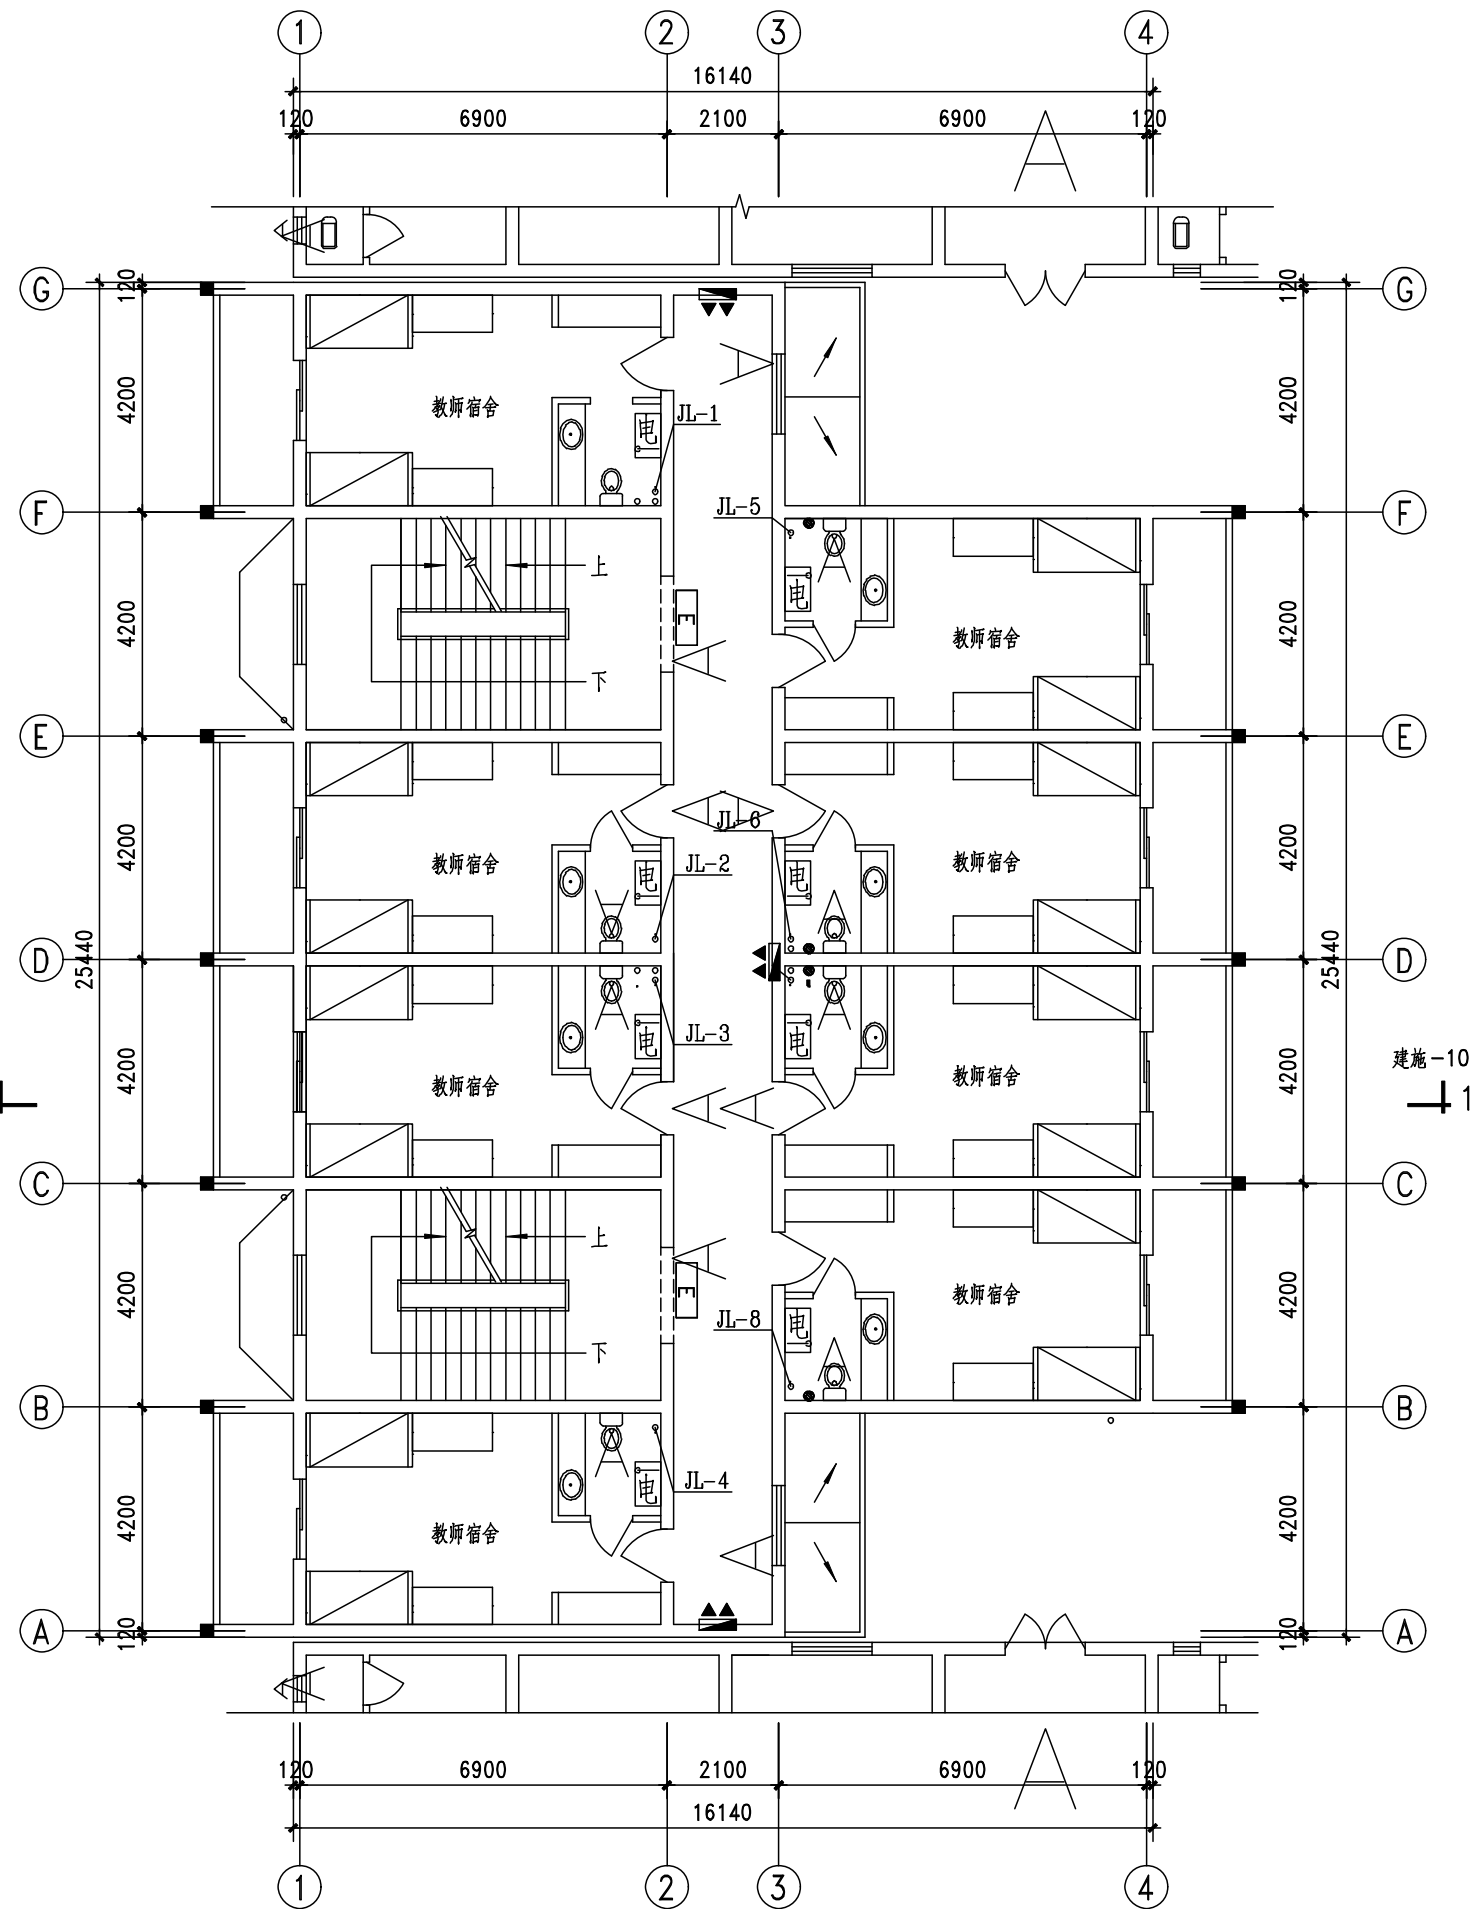

二-五层消防平面图 1:100