

专业	日期	姓名	专业	日期	姓名
建筑			建筑		
结构			结构		
给排水			给排水		
暖通			暖通		
电气			电气		



中略设计有限责任公司

资质证书编号: A330218210

建筑行业乙级; 市政行业乙级; 电力行业乙级;  
农林行业《农业建筑规划卫生工程》专业乙级。

备注:

本图应经相关政府主管部门批准后方可生效使用。本图未经施工图审查公司审查合格后, 不得用于现场施工, 仅供业主建设投资前估算, 建设造价之参考图。

图纸专用章:

注册师执业章:

工程名称:

富平县实验中学

建设单位:



图书、综合楼

审 定	任凯凤	任凯凤
工程负责人	任汉林	任汉林
专业负责人	王建全	王建全
审 核	蒋远国	蒋远国
校 对	陈德宝	陈德宝

图 名:



底层给排水平面布置图 (一)

项目编号	
图 别	水 施
图 号	1
版 本	第 1 版

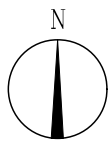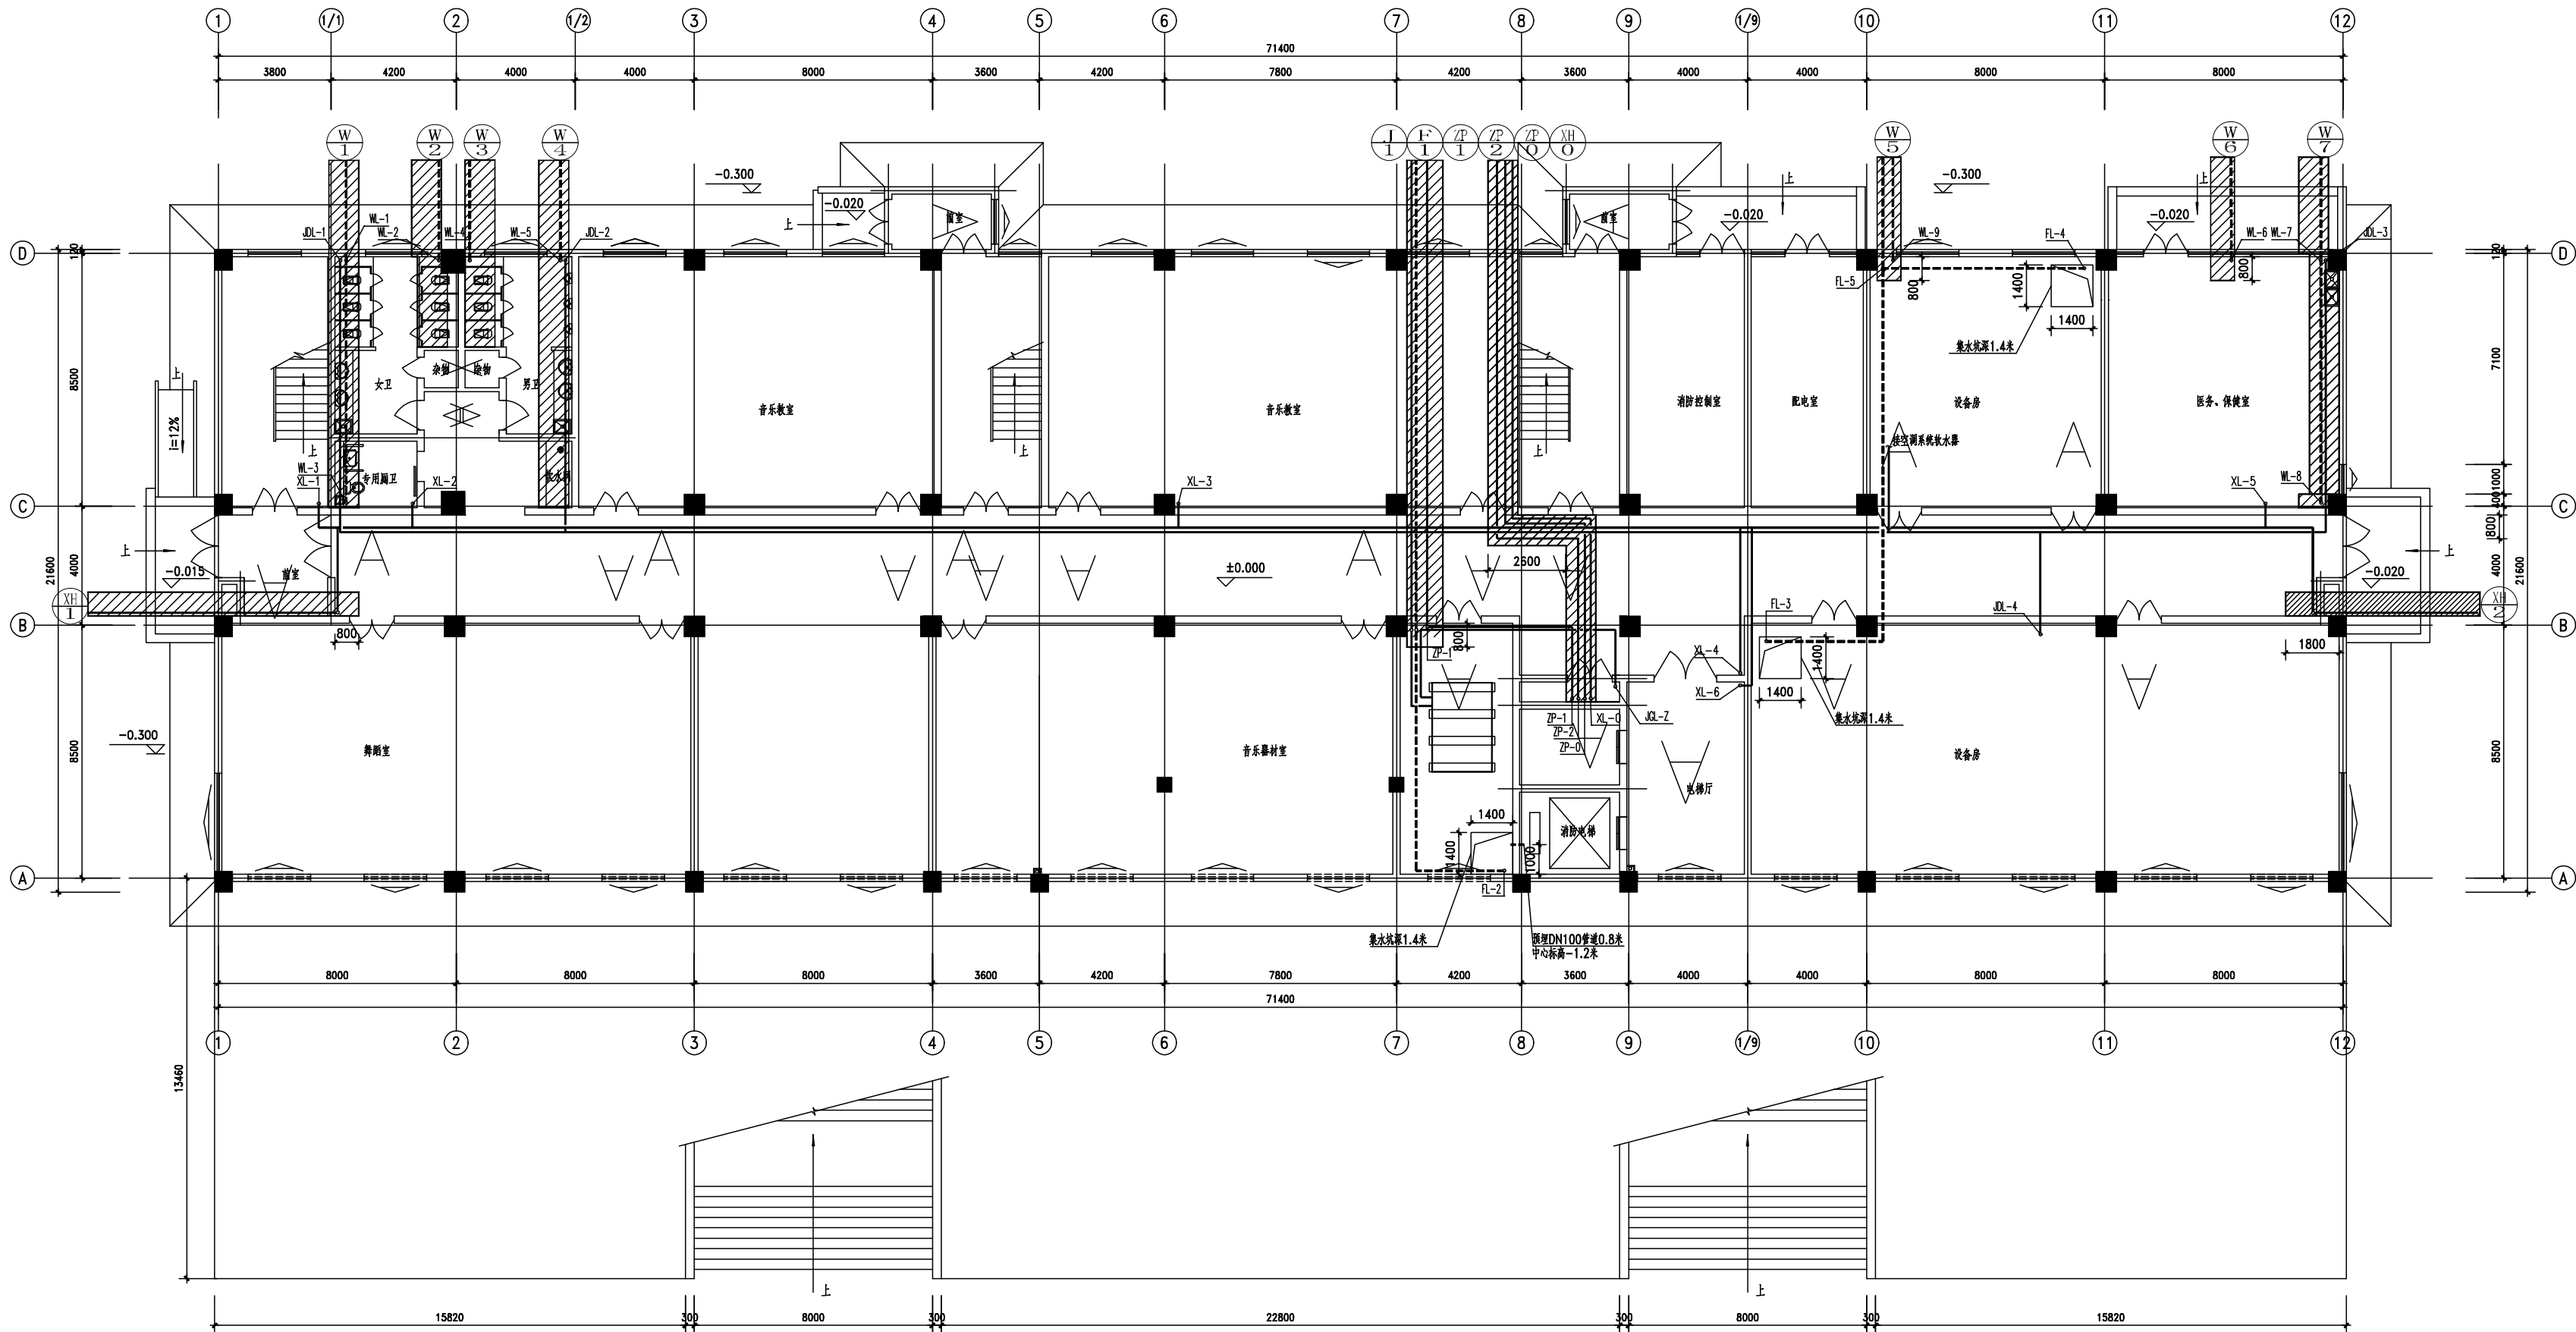

底层给排水平面布置图 (一) 1:100

专业	姓名	日期
建筑		
结构		
电气		
暖通		
给排水		

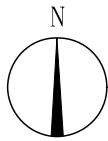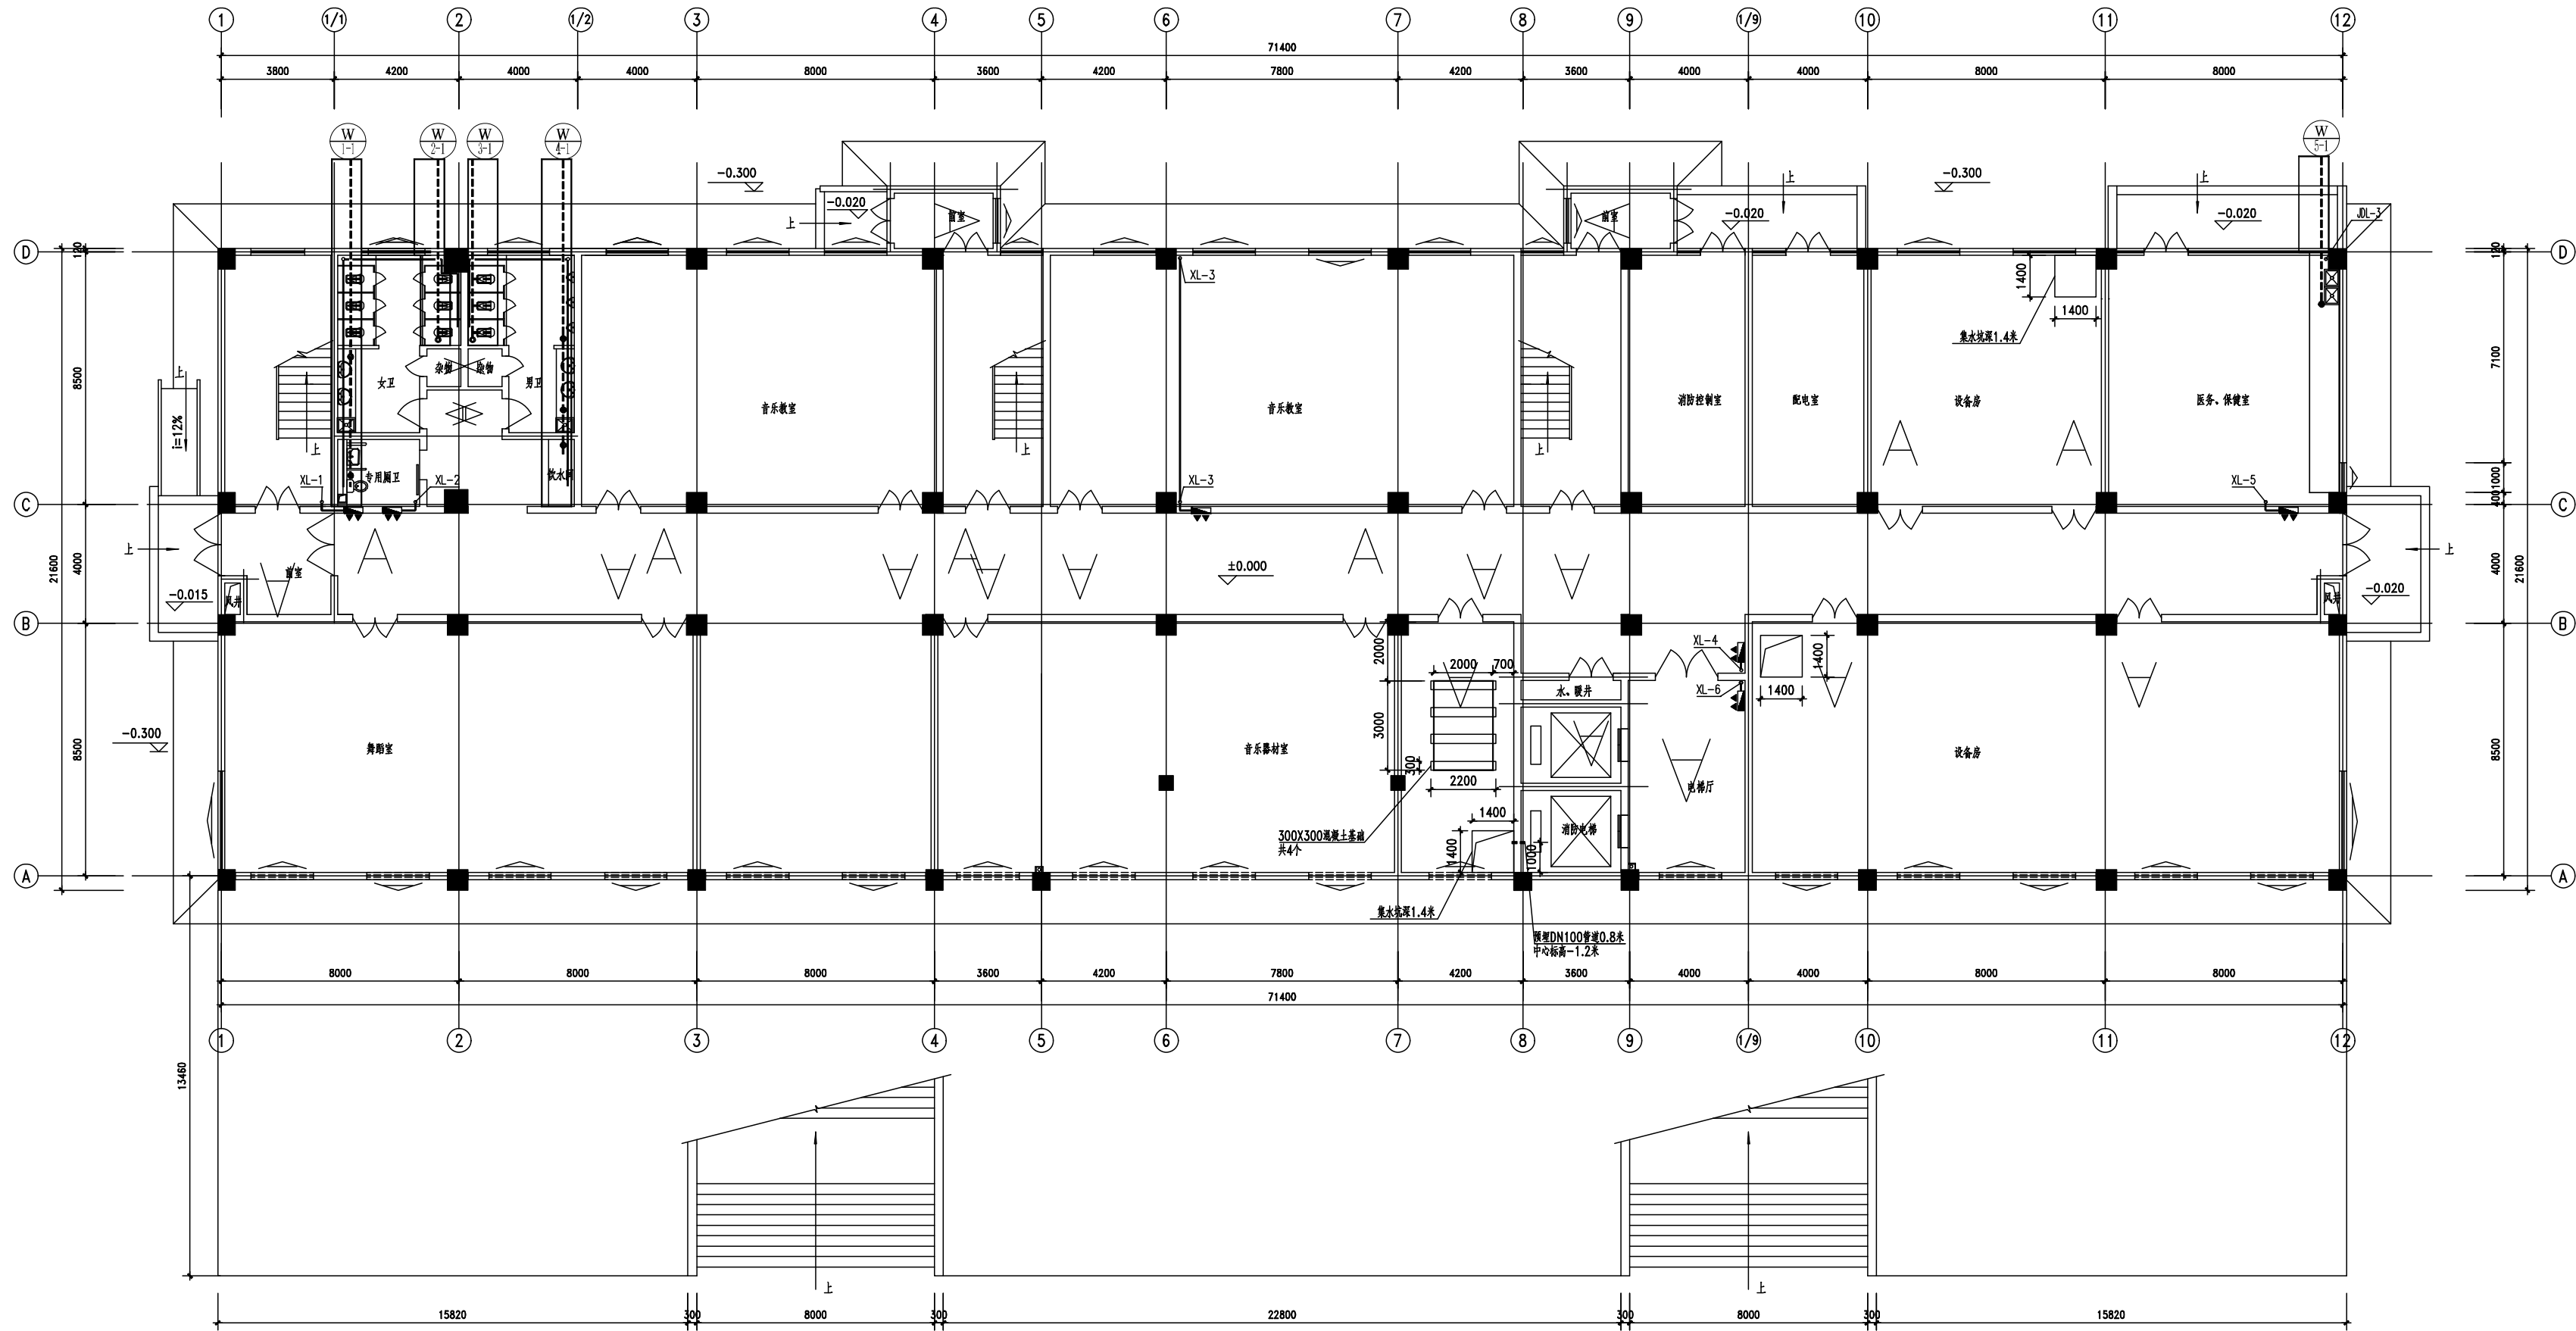

底层给水平面布置图（二）  
1:100



中略设计有限责任公司  
Zhonglu Design Co., Ltd.

资质证书编号: A330218210

建筑行业乙级; 市政行业乙级; 电力行业乙级;

农林行业《农业设施开发工程(1)》专业乙级。

备注:

本图应经相关政府主管部门批准后方可生效使用。本图未经施工图审查公司审查合格后, 不得用于现场施工, 仅供业主建设投资前估算, 建设造价之参考图。

图纸专用章:

注册师执业章:

工程名称:

富平县实验中学

建设单位:

图书、综合楼

审 定	任凯凤	
工程负责人	任汉林	
专业负责人	王建全	
审 核	蒋远国	
校 对	陈德宝	

图 名:

底层给水平面布置图（二）

项目编号		
图 别	水 施	日 期
图 号	2	2025.8
版 本	第 1 版	

专业	姓名	日期	专业	姓名	日期
建筑			建筑		
结构			结构		
电气			电气		
暖通			暖通		
给排水			给排水		



中略设计有限责任公司

注册证书编号: A330218210

建筑行业乙级; 市政行业乙级; 电力行业乙级;

农林行业《农业设施开发工程》专业乙级。

备注:

本图应经相关政府主管部门批准后方可生效使用。本图未经施工图审查公司审查合格后, 不得用于现场施工, 仅供业主建设投资前估算, 建设造价之参考图。

图纸专用章:

注册师执业章:

工程名称:

富平县实验中学

建设单位:


图书、综合楼

审 定	任凯凤	任凯凤
工程负责人	任汉林	任汉林
专业负责人	王健全	王健全
审 核	蒋远国	蒋远国
校 对	陈德宝	陈德宝

图 名:

二层给排水平面布置图

项目编号		
图 别	水 施	日 期
图 号	3	2025.8
版 本	第 1 版	

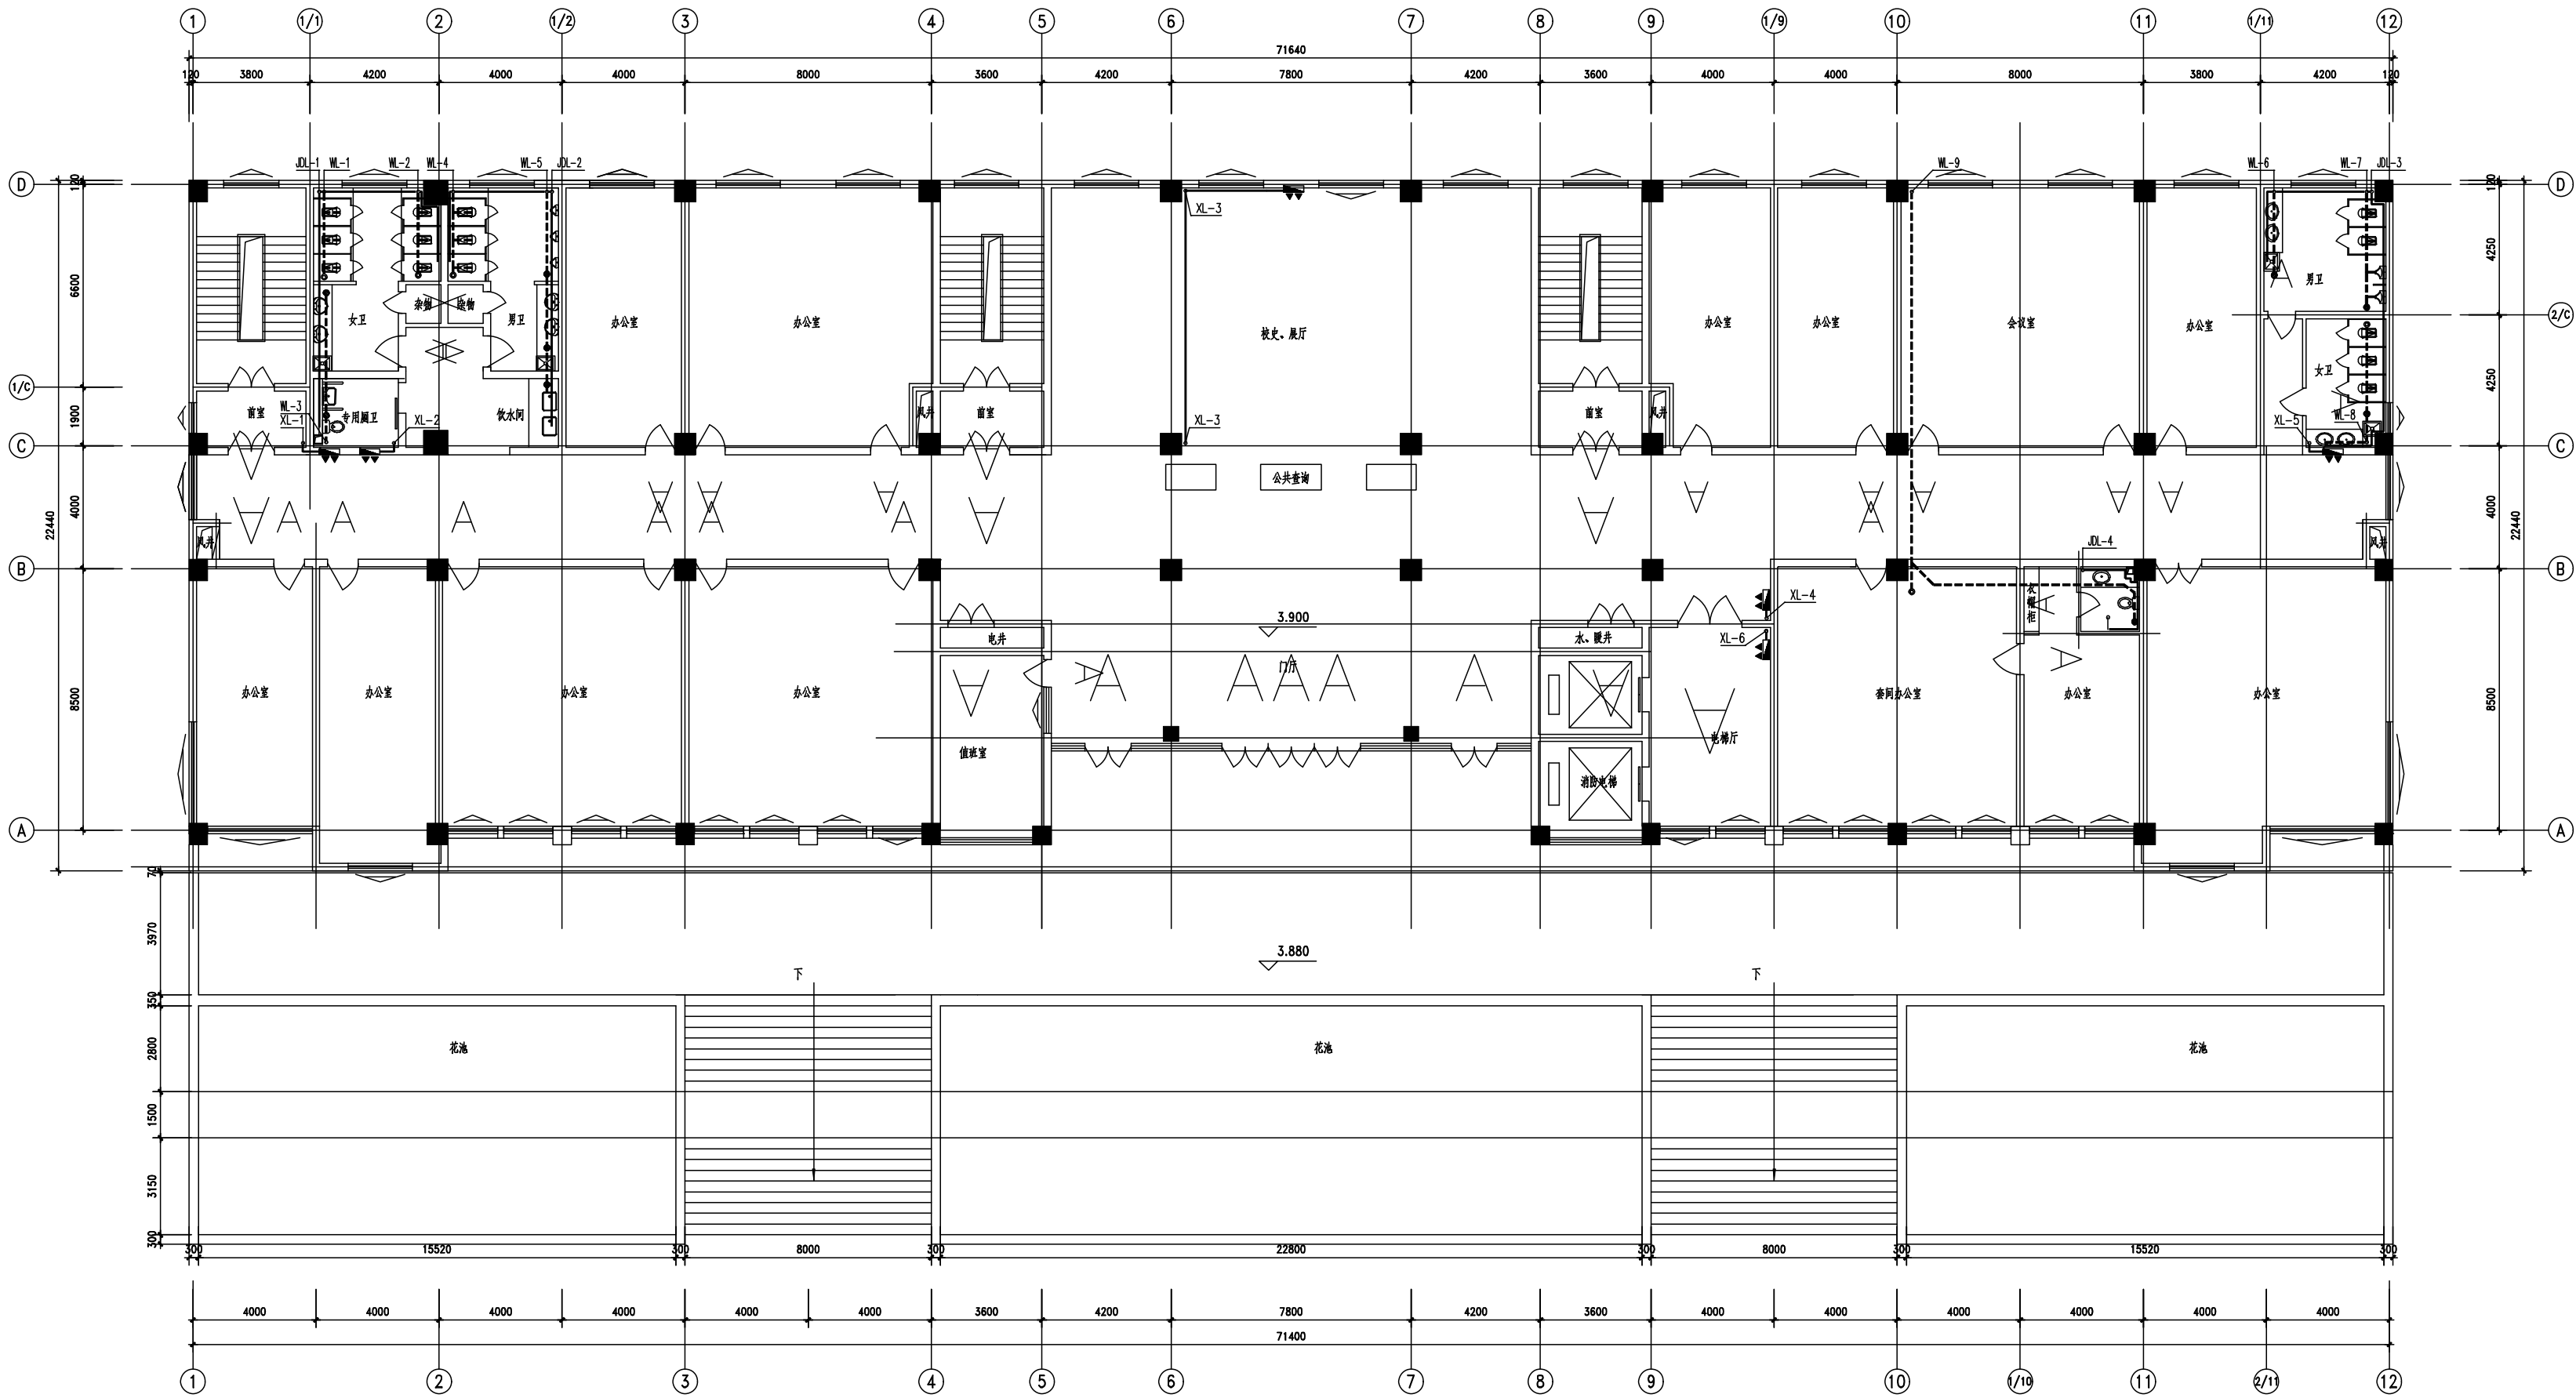

二层给排水平面布置图 1:100

专业	姓名	日期
建筑		
结构		
给排水		
暖通		
电气		
其他		



中略设计有限责任公司

Zhonglu Design Co., Ltd.

资质证书编号: A3302182102

建筑行业乙级; 市政行业乙级; 电力行业乙级;

农林行业《农业建筑规划卫生工程》专业乙级。

备注:

本图应经相关政府主管部门批准后方可生效使用。本图未经施工图审查公司审查合格后, 不得用于现场施工, 仅供业主建设投资前估算, 建设造价之参考图。

图纸专用章:

注册师执业章:

工程名称:

富平县实验中学

建设单位:


图书、综合楼

审 定	任凯凤	
工程负责人	任汉林	
专业负责人	王建全	
审 核	蒋远国	
校 对	陈德宝	

图 名:

三层给排水平面布置图

项目编号		
图 别	水 施	日 期
图 号	4	2025.8
版 本	第 1 版	

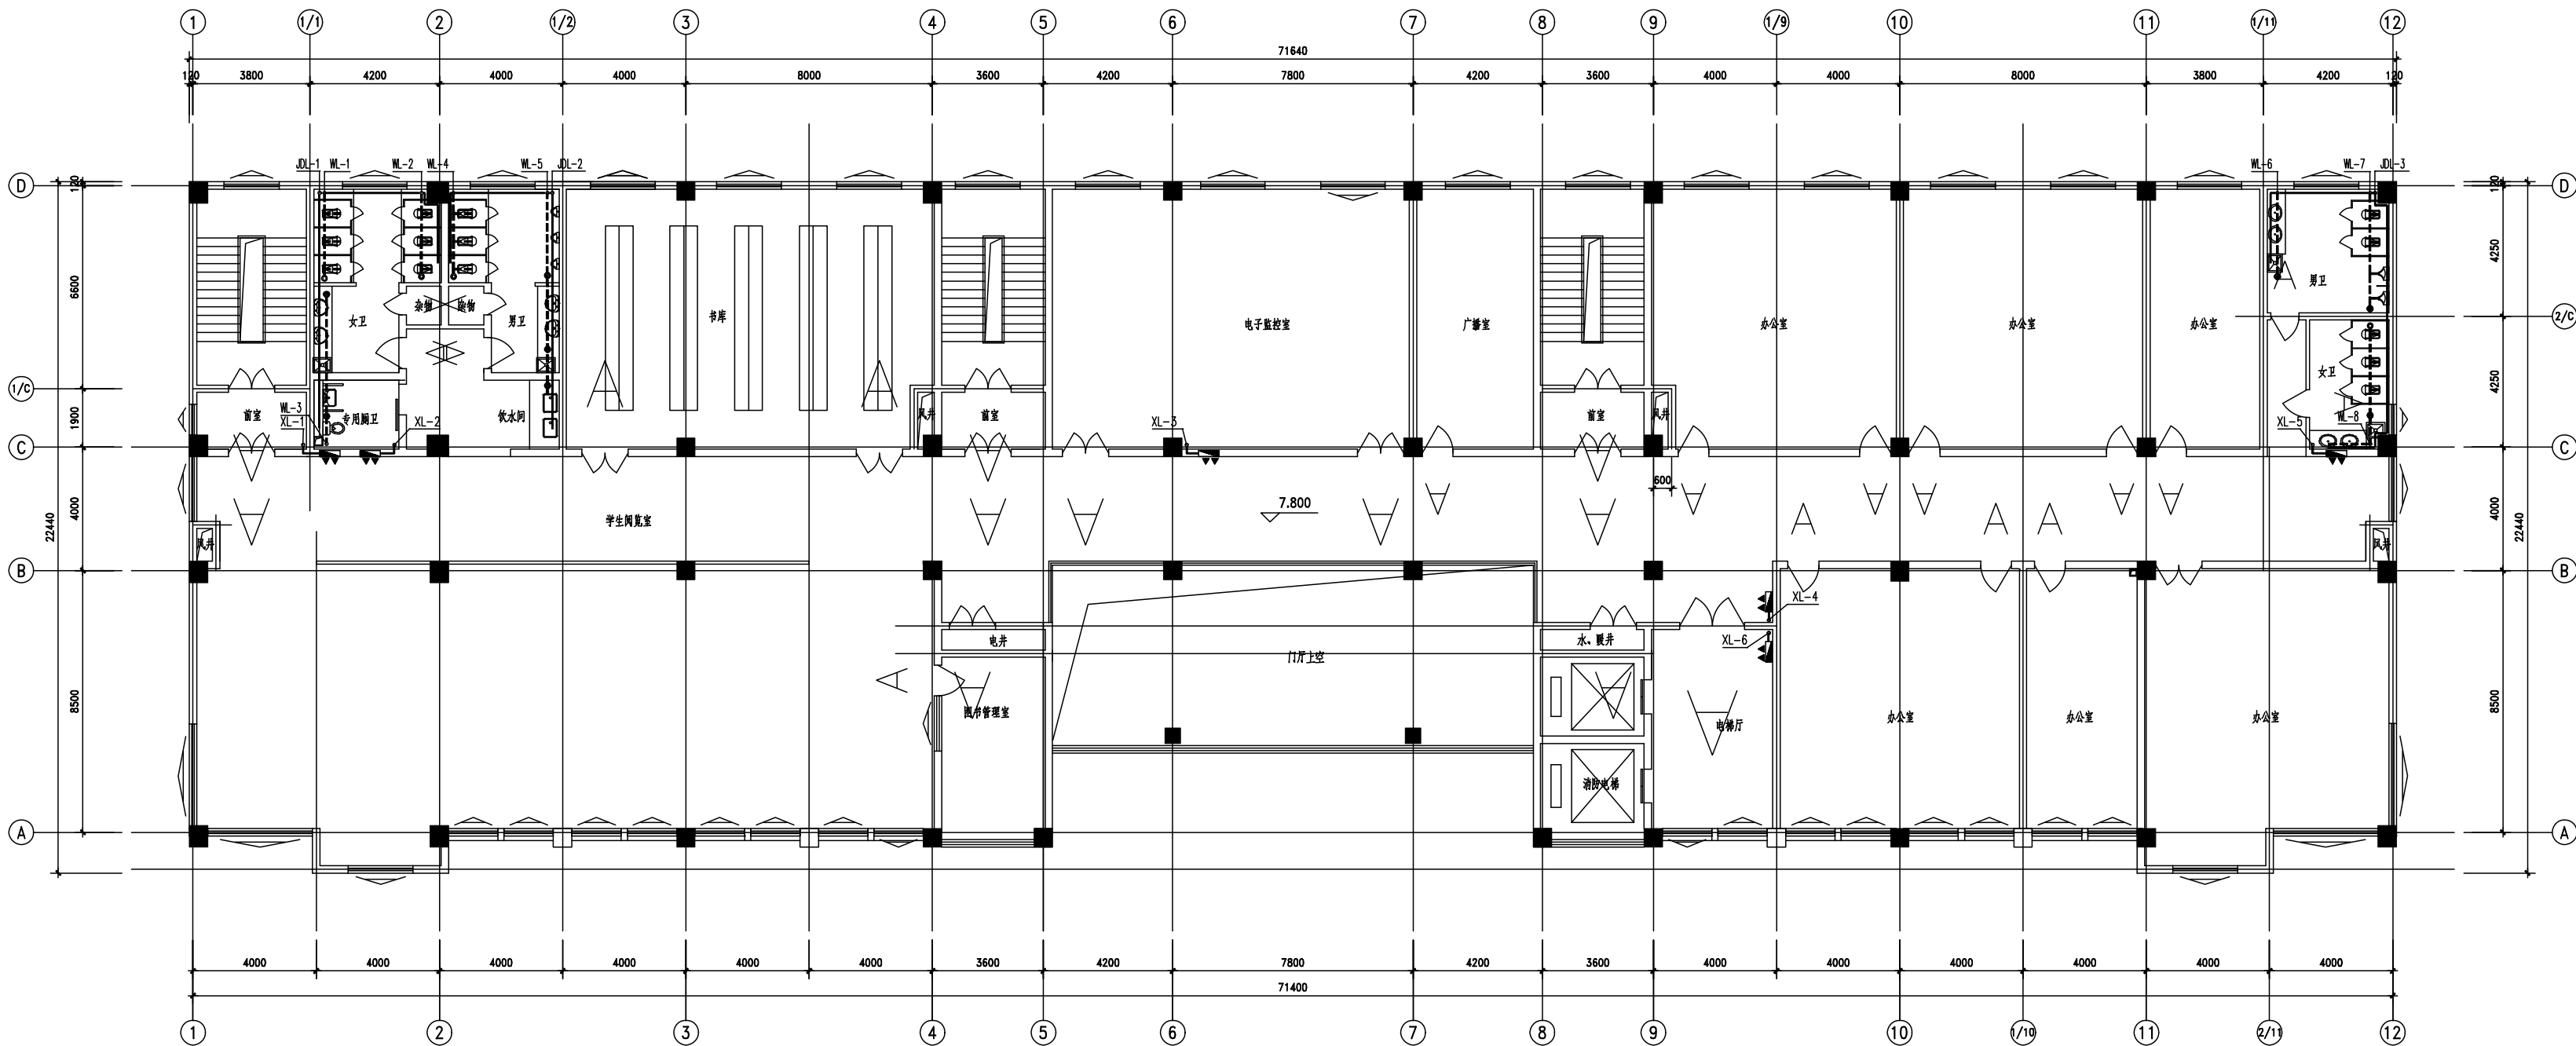

三层给排水平面布置图 1:100

专业	姓名	日期	专业	姓名	日期
建筑			建筑		
结构			结构		
给排水			给排水		
暖通			暖通		
电气			电气		



中略设计有限责任公司

Zhonglu Design Co., Ltd.

资质证书编号: A330218210

建筑行业乙级; 市政行业乙级; 电力行业乙级;

农林行业《农业设施开发工程》专业乙级。

备注:

本图应经相关政府主管部门批准后方可生效使用。本图未经施工图审查公司审查合格后, 不得用于现场施工, 仅供业主建设投资前估算, 建设造价之参考图。

图纸专用章:

注册师执业章:

工程名称:

富平县实验中学

建设单位:


图书、综合楼

审 定	任凯凤	
工程负责人	任汉林	
专业负责人	王建全	
审 核	蒋远国	
校 对	陈德宝	

图 名:


四层给排水平面布置图

项目编号		
图 别	水 施	日 期
图 号	5	2025.8
版 本	第 1 版	

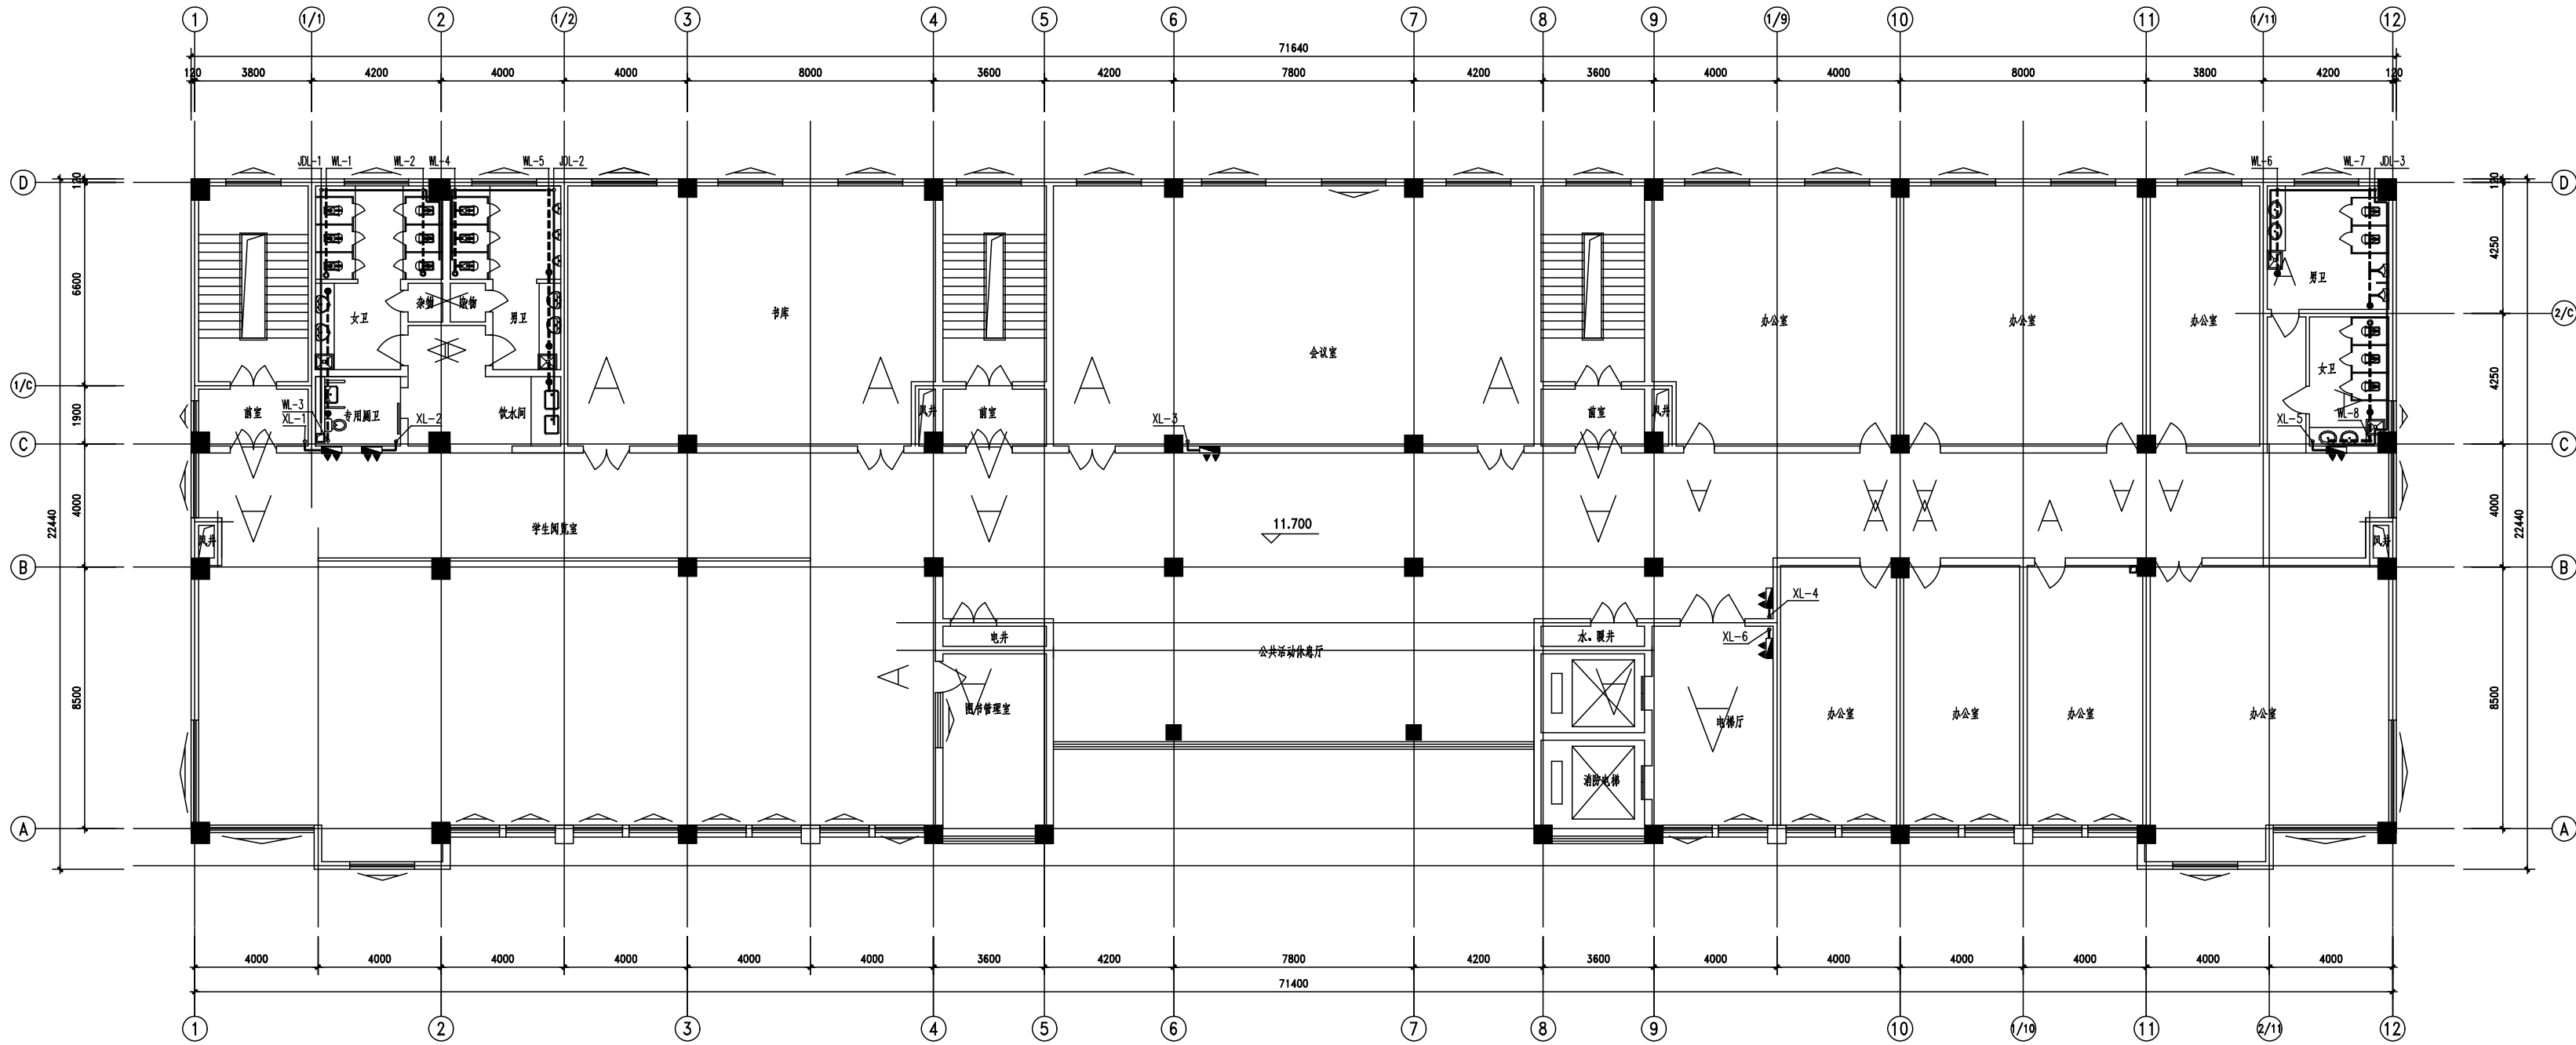

四层给排水平面布置图 1:100

专业	姓名	日期	专业	姓名	日期
建筑			建筑		
结构			结构		
给排水			给排水		
暖通			暖通		
电气			电气		

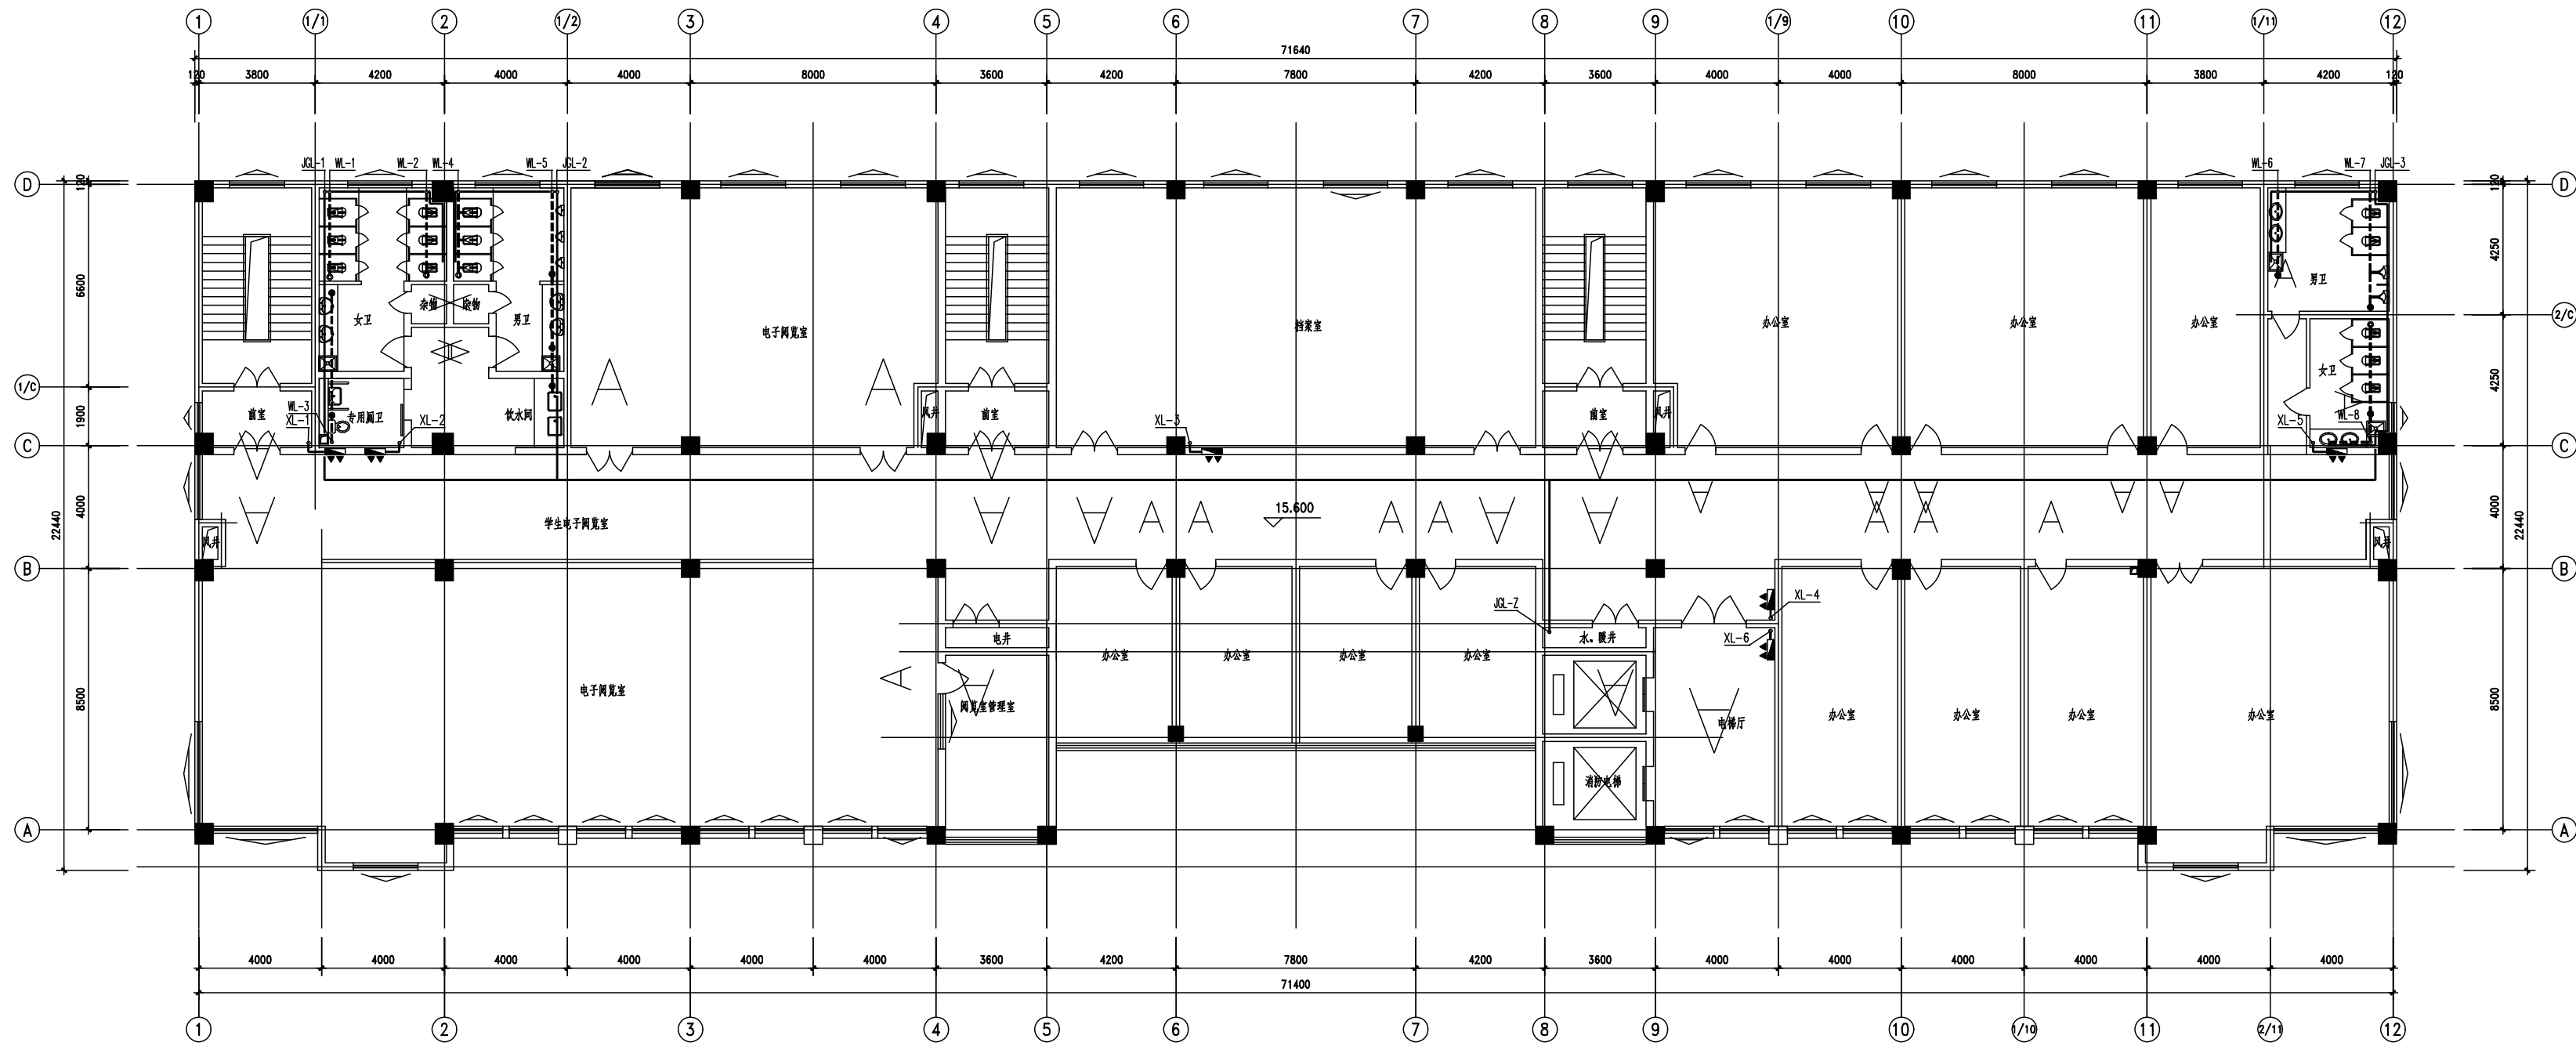

五层给排水平面布置图 1:100



中略设计有限责任公司  
Zhonglu Design Co., Ltd.

资质证书编号: A3302182102  
建筑行业乙级; 市政行业乙级; 电力行业乙级;  
农林行业《农业设施开发工程》专业乙级。

备注:

本图应经相关政府主管部门批准后方可生效使用。本图未经施工图审查公司审查合格后,不得用于现场施工,仅供业主建设投资前估算,建设造价之参考图。

图纸专用章:

注册师执业章:

工程名称:

富平县实验中学

建设单位:

图书、综合楼


审 定	任凯凤	
工程负责人	任汉林	
专业负责人	王建全	
审 核	蒋远国	
校 对	陈德宝	

图 名:

五层给排水平面布置图

项目编号		
图 别	水 施	日 期
图 号	6	2025.8
版 本	第 1 版	

专业	姓名	日期
建筑		
结构		
给排水		
暖通		
电气		
专业	姓名	日期
建筑		
结构		
给排水		
暖通		
电气		

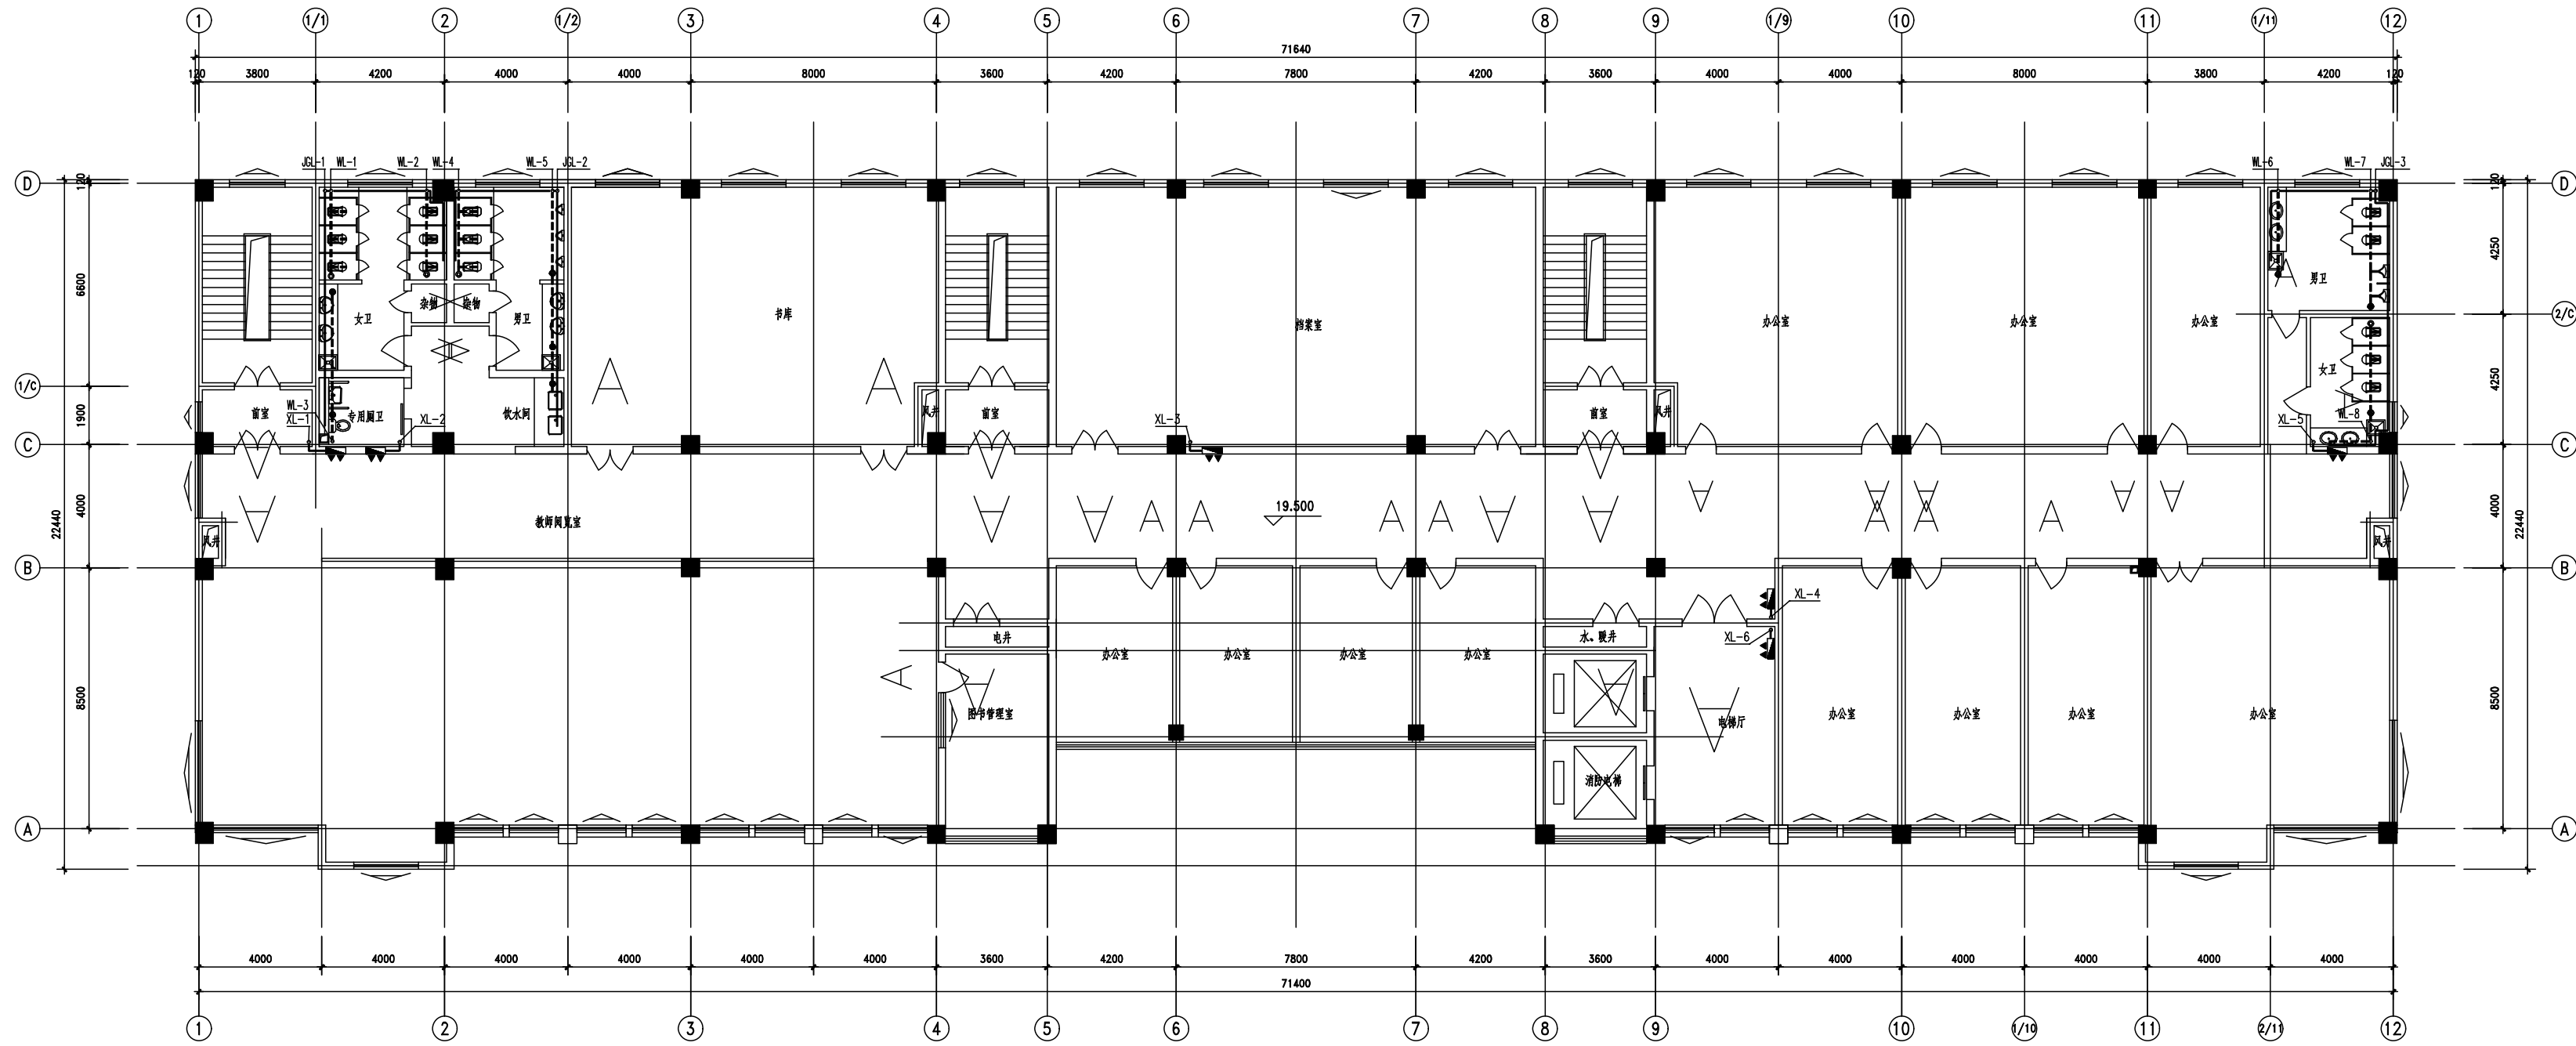

六层给排水平面布置图 1:100



中略设计有限责任公司

资质证书编号: A3302182102

建筑行业乙级; 市政行业乙级; 电力行业乙级;  
农林行业《农业建筑规划卫生工程》专业乙级。

备注:

本图应经相关政府主管部门批准后方可生效使用。本图未经施工图审查公司审查合格后, 不得用于现场施工, 仅供业主建设投资前估算, 建设造价之参考图。

图纸专用章:

注册师执业章:

工程名称:

富平县实验中学

建设单位:

图书、综合楼


审 定	任凯凤	
工程负责人	任汉林	
专业负责人	王建全	
审 核	蒋远国	
校 对	陈德宝	

图 名:

六层给排水平面布置图

项目编号	
图 别	水 施
图 号	7
版 本	第 1 版

专业	姓名	日期
建筑	姓名	日期
结构	姓名	日期
给排水	姓名	日期
暖通	姓名	日期
电气	姓名	日期
其他	姓名	日期

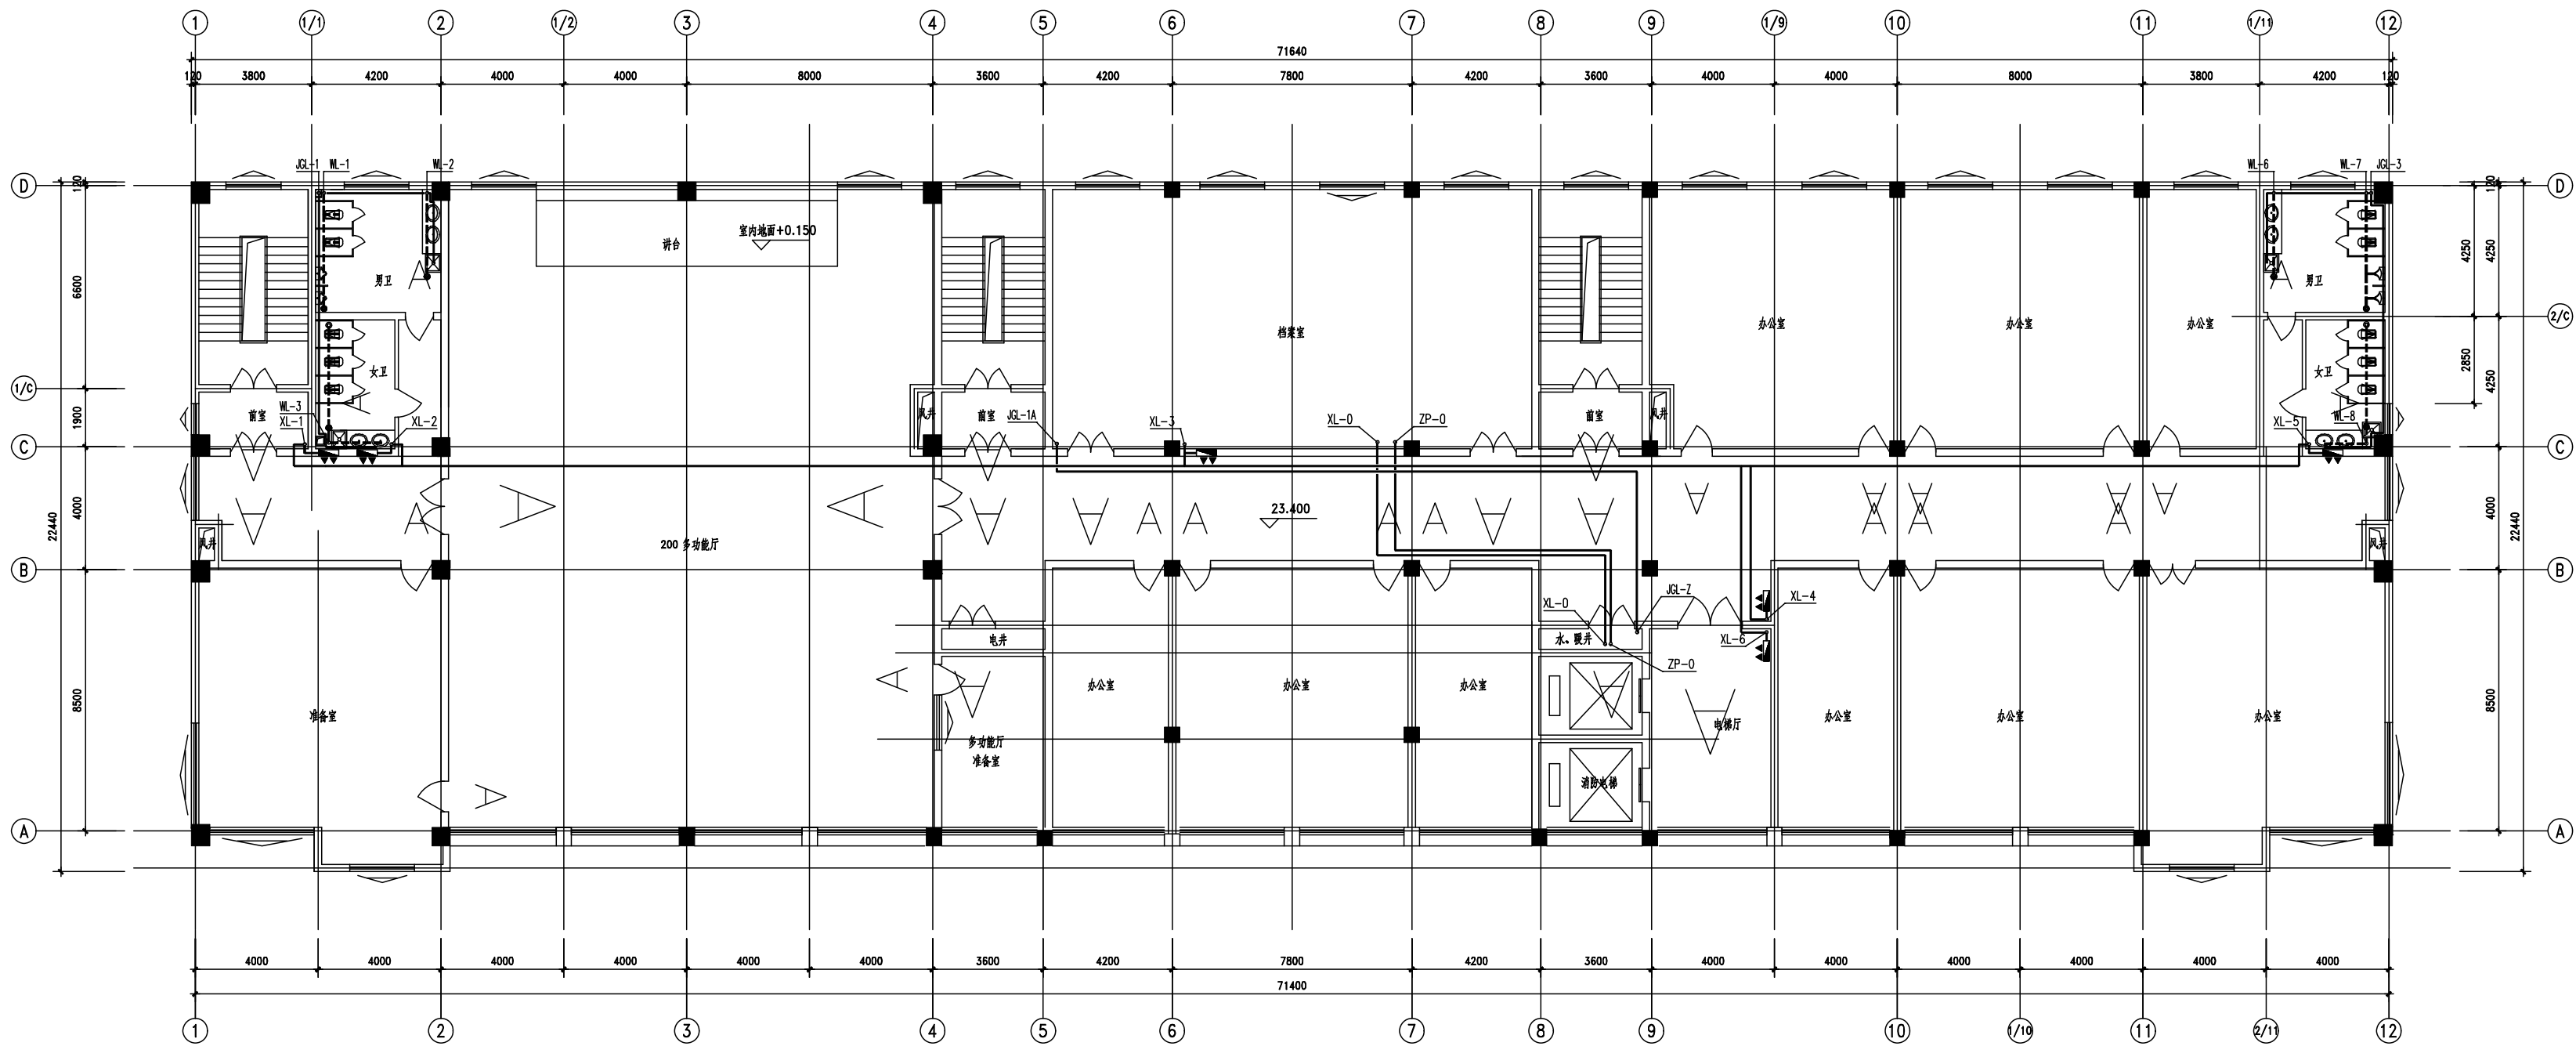

七层给排水水平面布置图 1:100



中略设计有限责任公司

Zhonglu Design Co., Ltd.

资质证书编号: A3302182102

建筑行业乙级; 市政行业乙级; 电力行业乙级;

农林行业(农业建筑规划专业)专业乙级。

备注:

本图应经相关政府主管部门批准后方可生效使用。本图未经施工图审查公司审查合格后, 不得用于现场施工, 仅供业主建设投资前估算, 建设造价之参考图。

图纸专用章:

注册师执业章:

工程名称:

富平县实验中学

建设单位:

图书、综合楼

审 定	任凯凤	任凯凤
工程负责人	任汉林	任汉林
专业负责人	王建全	王建全
审 核	蒋远国	蒋远国
校 对	陈德宝	陈德宝


图 名:

七层给排水水平面布置图


项目编号		
图 别	水 施	日 期
图 号	8	2025.8
版 本	第 1 版	



专业	姓名	日期	专业	姓名	日期
建筑			暖通		
结构			电气		
给排水			照明		
其他			其他		

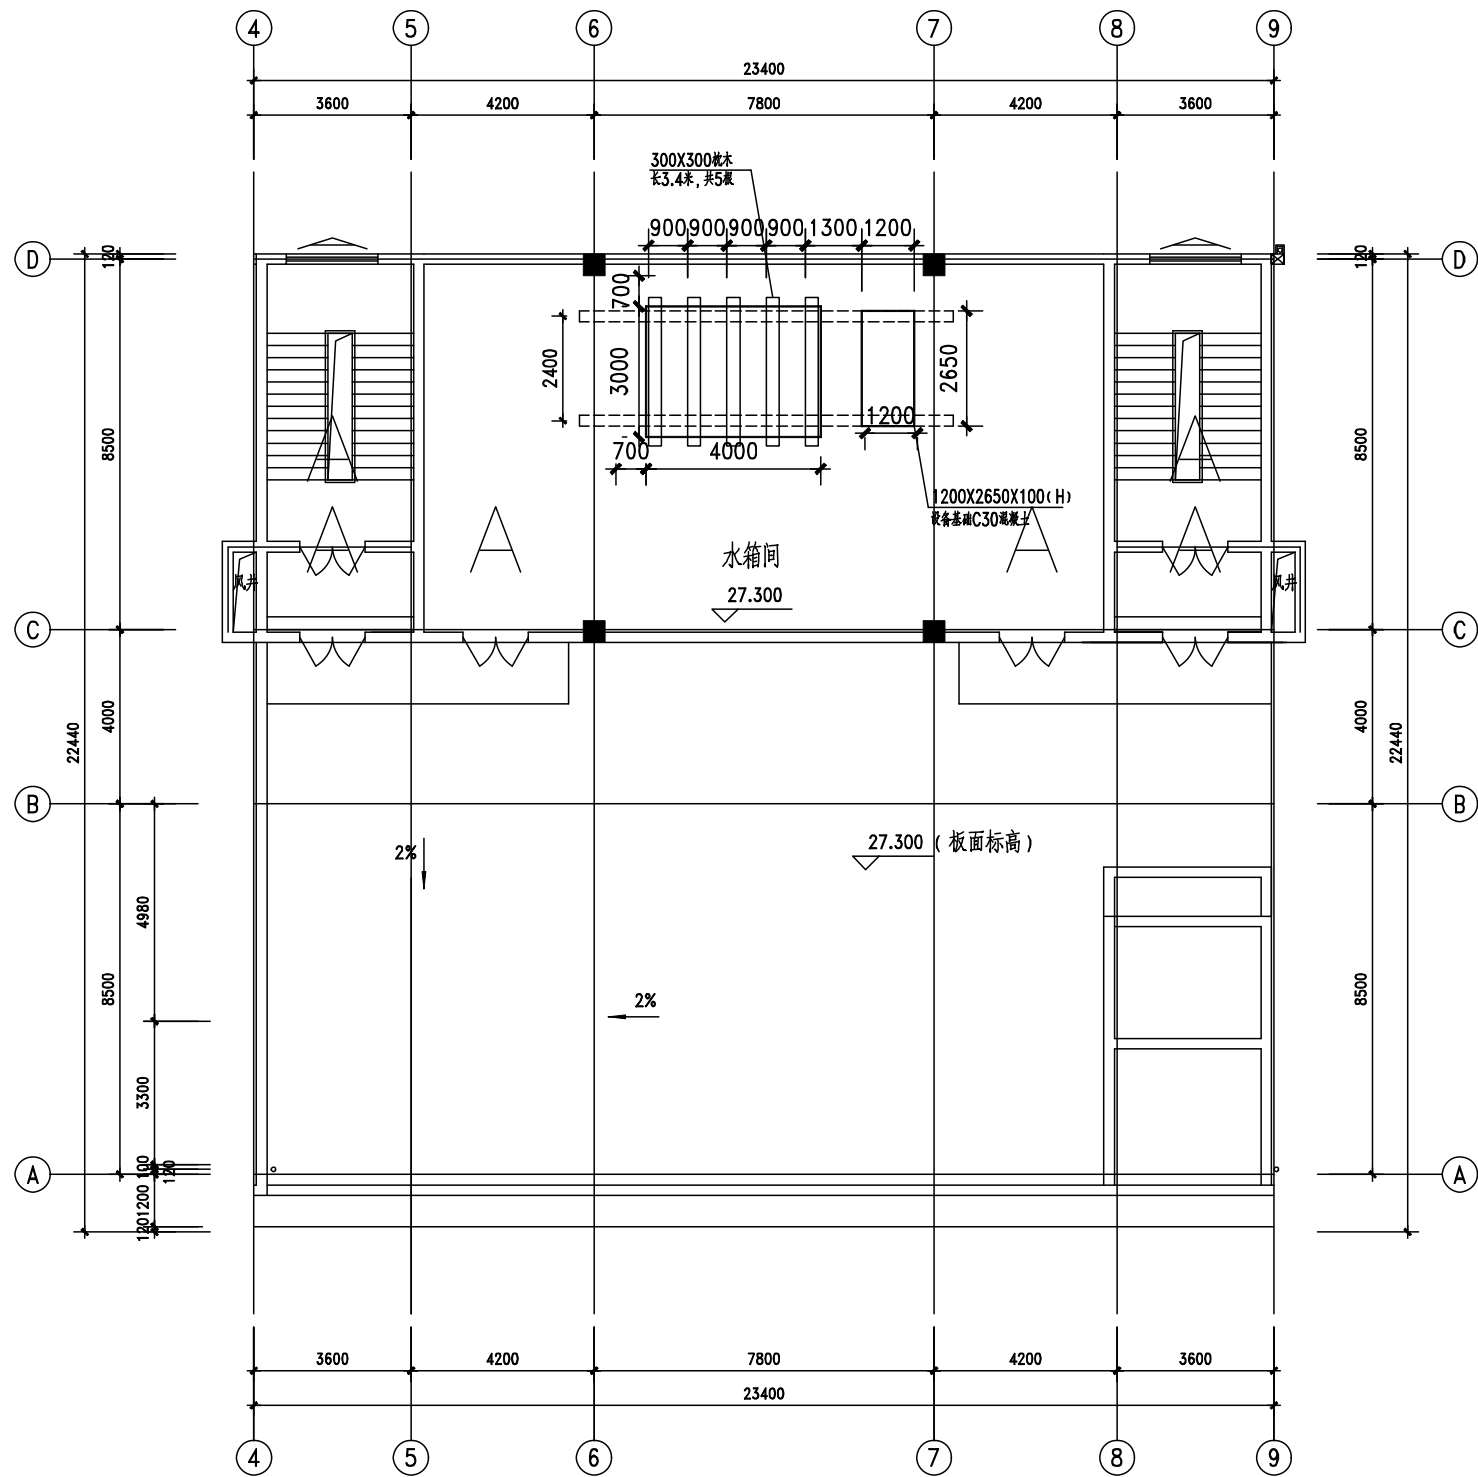

水箱间布置平面图 1:100

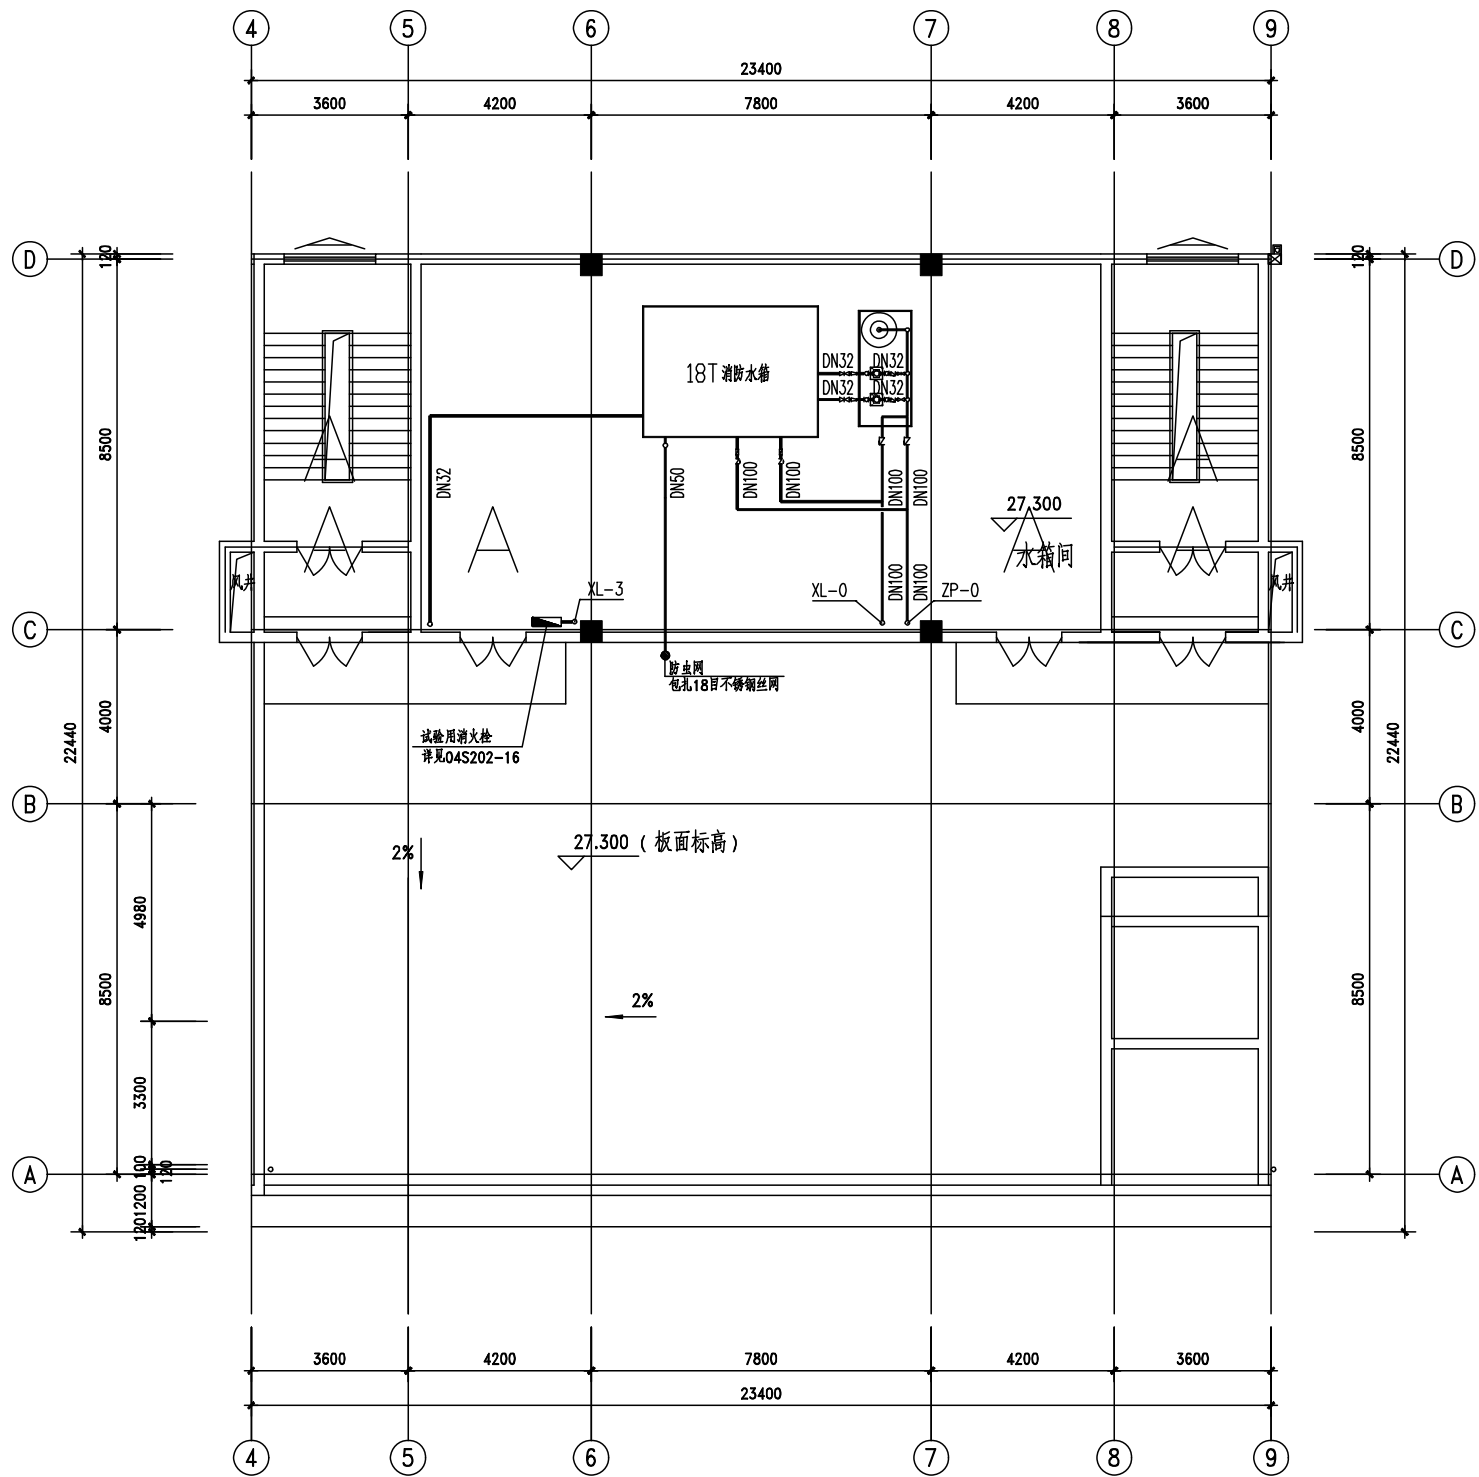

水箱间管道平面图 1:100



中略设计有限责任公司

Zhonglu Design Co., Ltd.

资质证书编号: A330218210

建筑行业乙级; 市政行业乙级; 电力行业乙级;

农林行业《农业设施环境生态工程》专业乙级。

备注:

本图应经相关政府主管部门批准后方可生效使用。本图未经施工图审查公司审查合格后, 不得用于现场施工, 仅供业主建设投资前估算, 建设造价之参考图。

图纸专用章:

注册师执业章:

工程名称:

富平县实验中学

建设单位:

图书、综合楼


审 定	任凯凤	任凯凤
工程负责人	任汉林	任汉林
专业负责人	王建全	王建全
审 核	蒋远国	蒋远国
校 对	陈德宝	陈德宝

图 名:

水箱间布置平面图  
水箱间管道平面图

项目编号		
图 别	水 施	日 期
图 号	9	2025.8
版 本	第 1 版	

专业	姓名	日期
建筑		
结构		
电气		
暖通		
给排水		

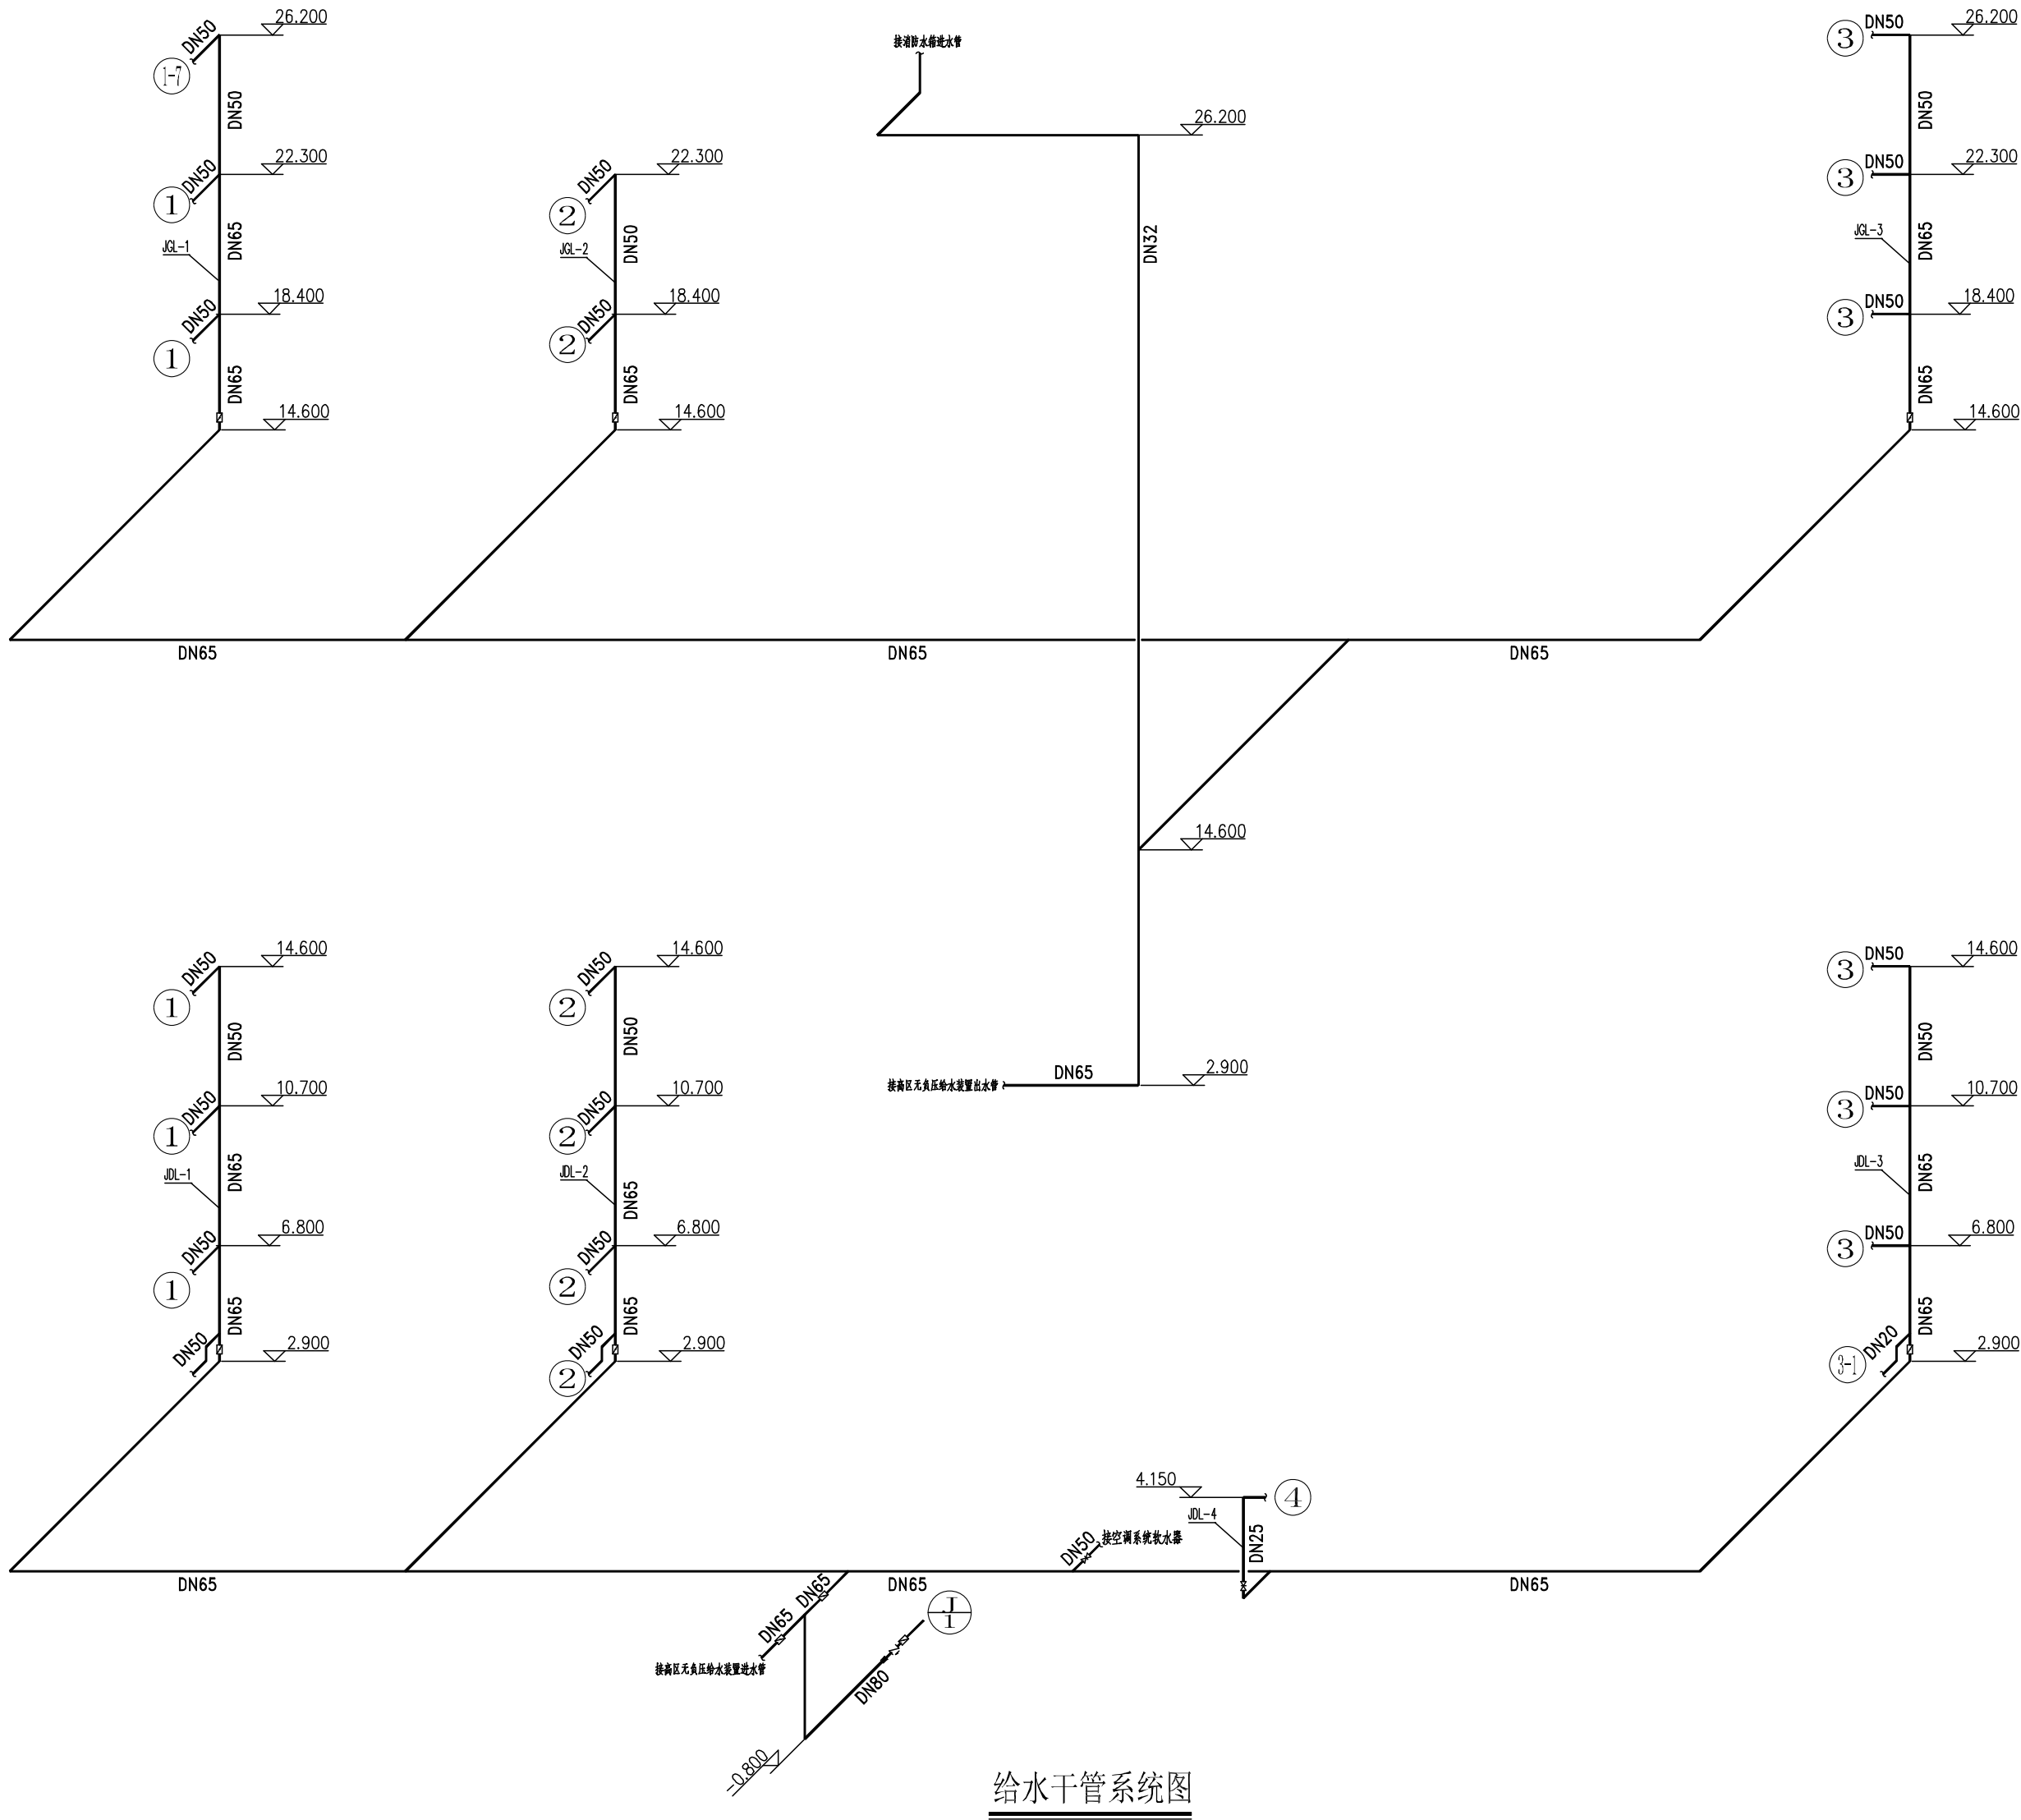

给水干管系统图



中略设计有限责任公司

资质证书编号: A330102100

建筑行业乙级; 市政行业乙级; 电力行业乙级;  
农林行业《农业设施开发工程》专业乙级。

备注:

本图应经相关政府主管部门批准后方可生效使用。本图未经施工图审查公司审查合格后, 不得用于现场施工, 仅供业主建设投资前估算, 建设造价之参考图。

图纸专用章:

注册师执业章:

工程名称:

富平县实验中学

建设单位:

图书、综合楼


审 定	任凯凤	<i>任凯凤</i>
工程负责人	任汉林	<i>任汉林</i>
专业负责人	王建全	<i>王建全</i>
审 核	蒋远国	<i>蒋远国</i>
校 对	陈德宝	<i>陈德宝</i>

图 名:

给水干管系统图

项目编号		
图 别	水 施	日 期
图 号	10	2025.8
版 本	第 1 版	

专业	姓名	日期	专业	姓名	日期
建筑			电气		
结构			暖通		

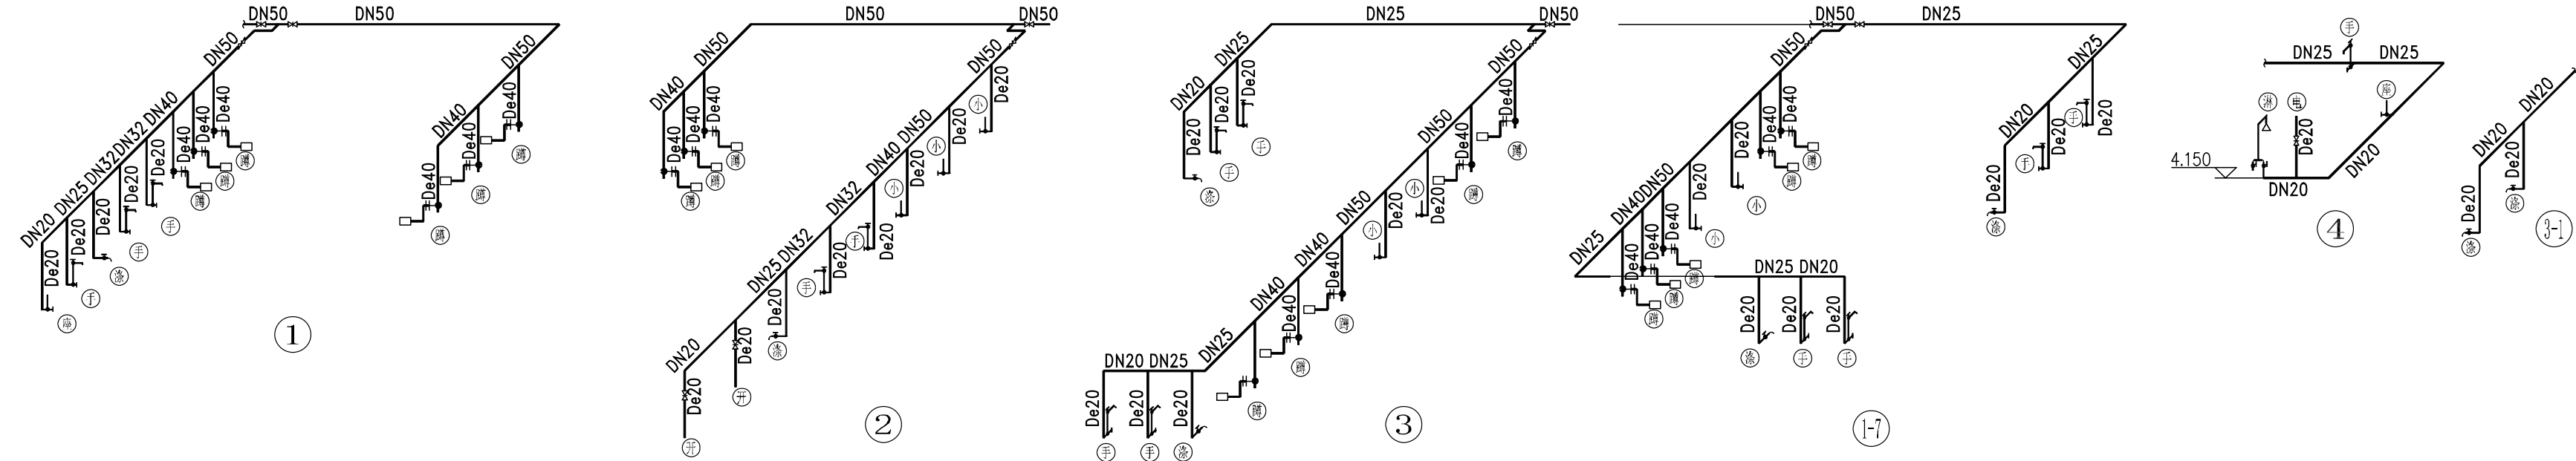

给水支管系统图



中略设计有限责任公司

Zhonglu Design Co., Ltd.

资质证书编号: A33010210

建筑行业乙级; 市政行业乙级; 电力行业乙级;

农林行业《农业综合开发工程》专业乙级。

备注:

本图应经相关政府主管部门批准后方可生效使用。本图未经施工图审查公司审查合格后, 不得用于现场施工, 仅供业主建设投资前估算, 建设造价之参考图。

图纸专用章:

注册师执业章:

工程名称:

富平县实验中学

建设单位:

图书、综合楼


审 定	任凯凤	
工程负责人	任汉林	
专业负责人	王建全	
审 核	蒋远国	
校 对	陈德宝	

图 名:

给水支管系统图


项目编号		
图 别	水 施	日 期
图 号	11	2025. 8
版 本	第 1 版	

专业	姓名	日期
建筑		
结构		
暖通		
给排水		
电气		
其他		

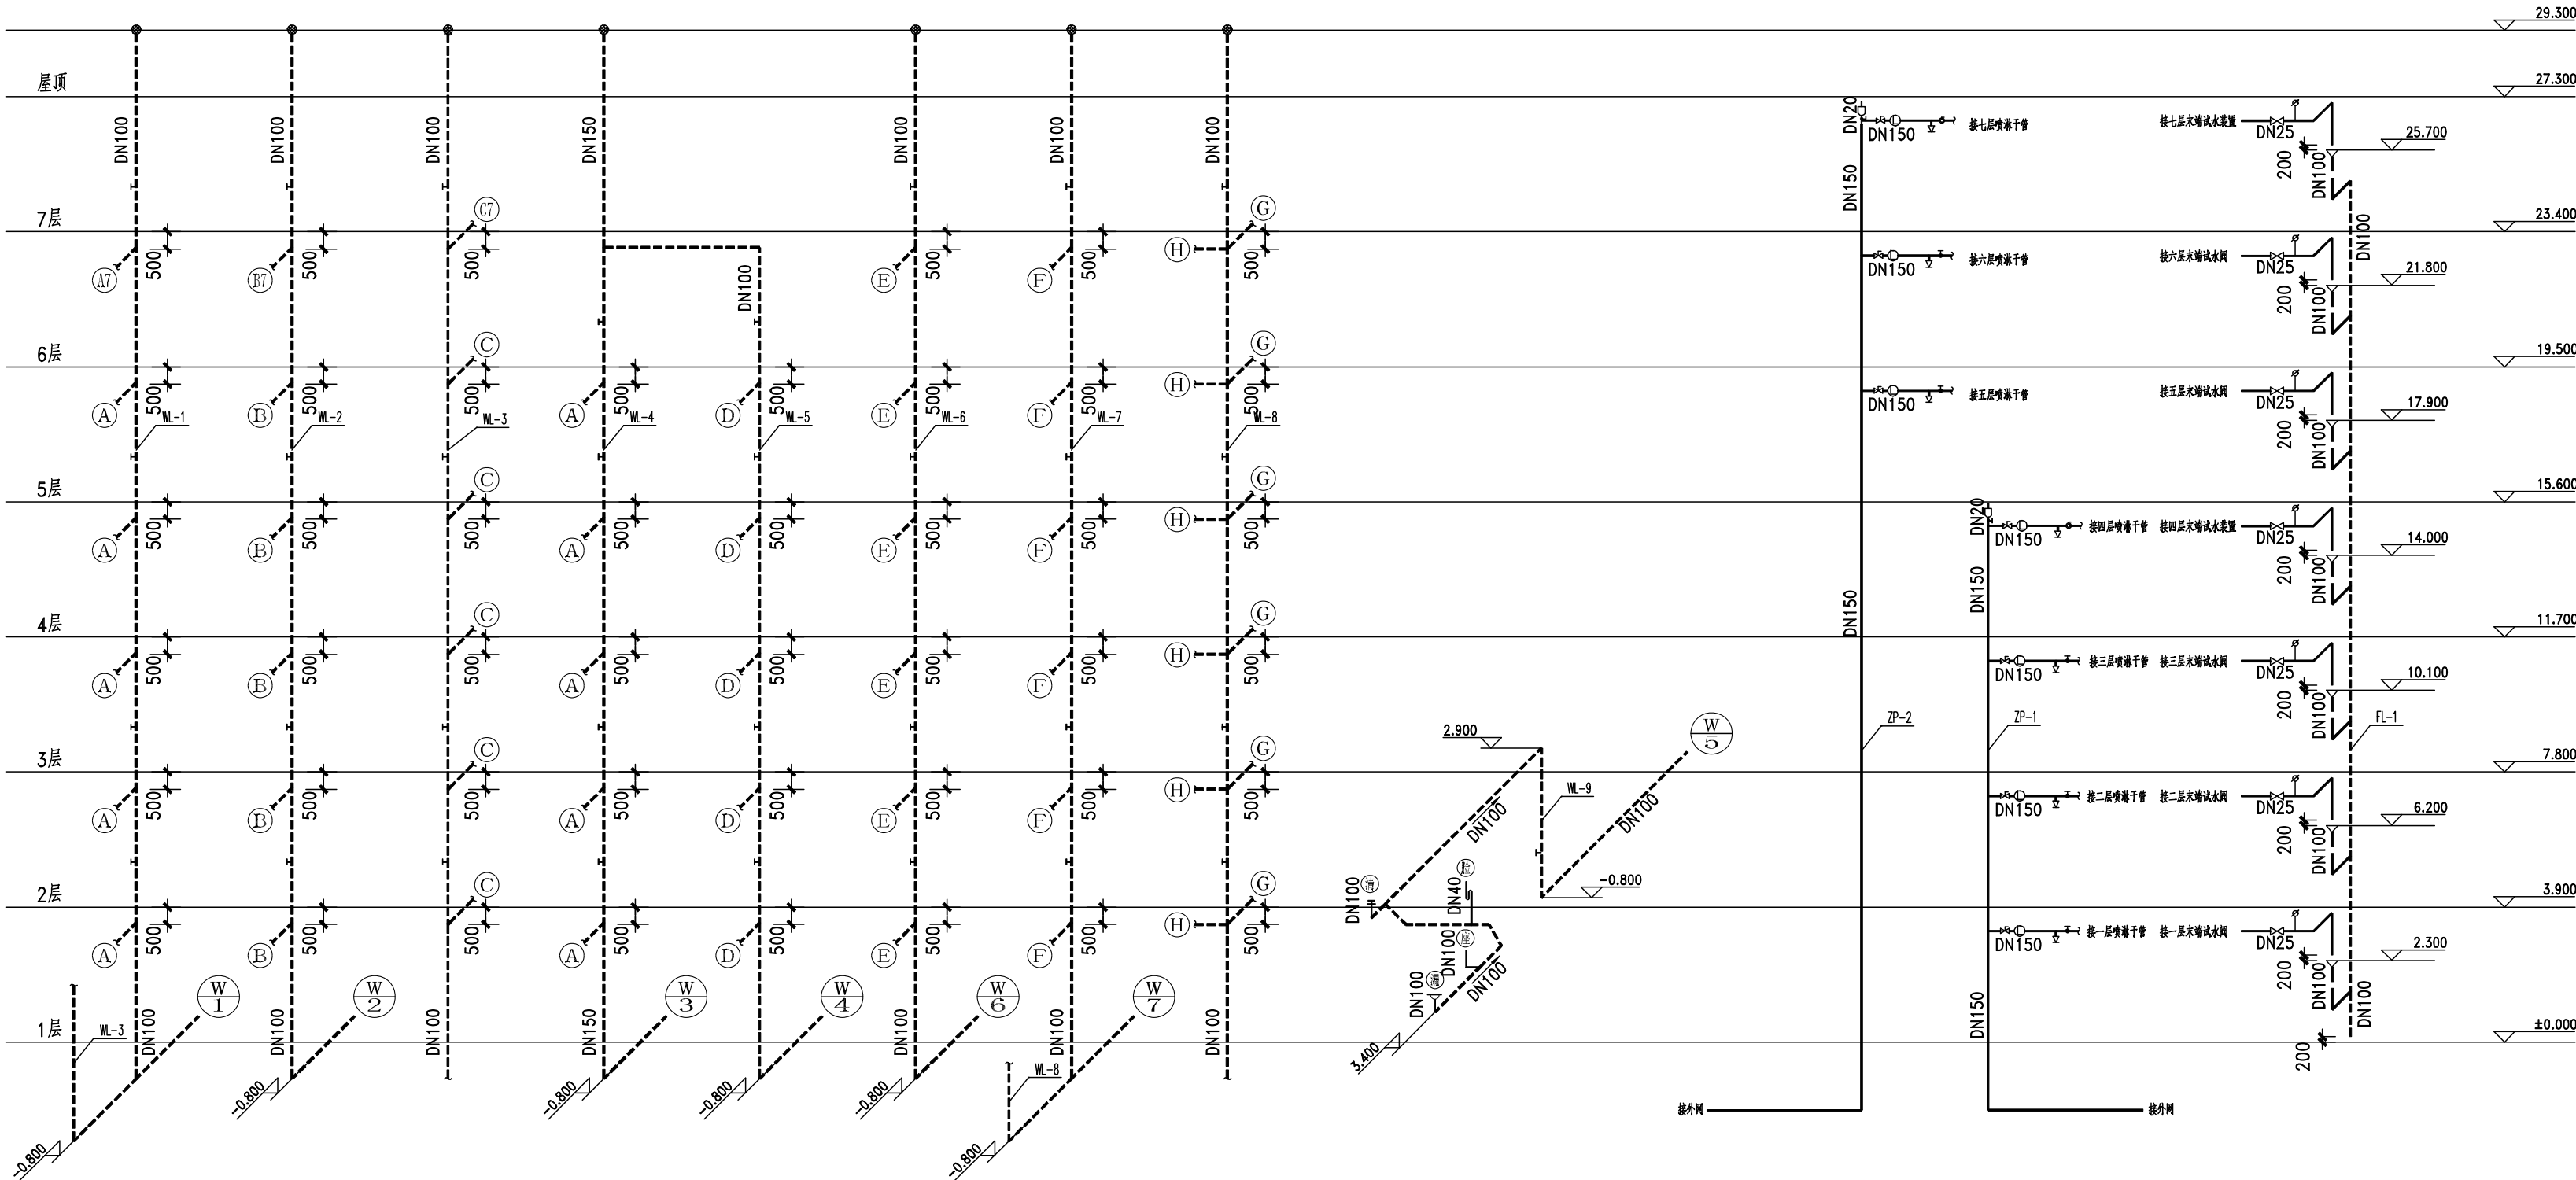

排水立管系统图

自喷立管系统图

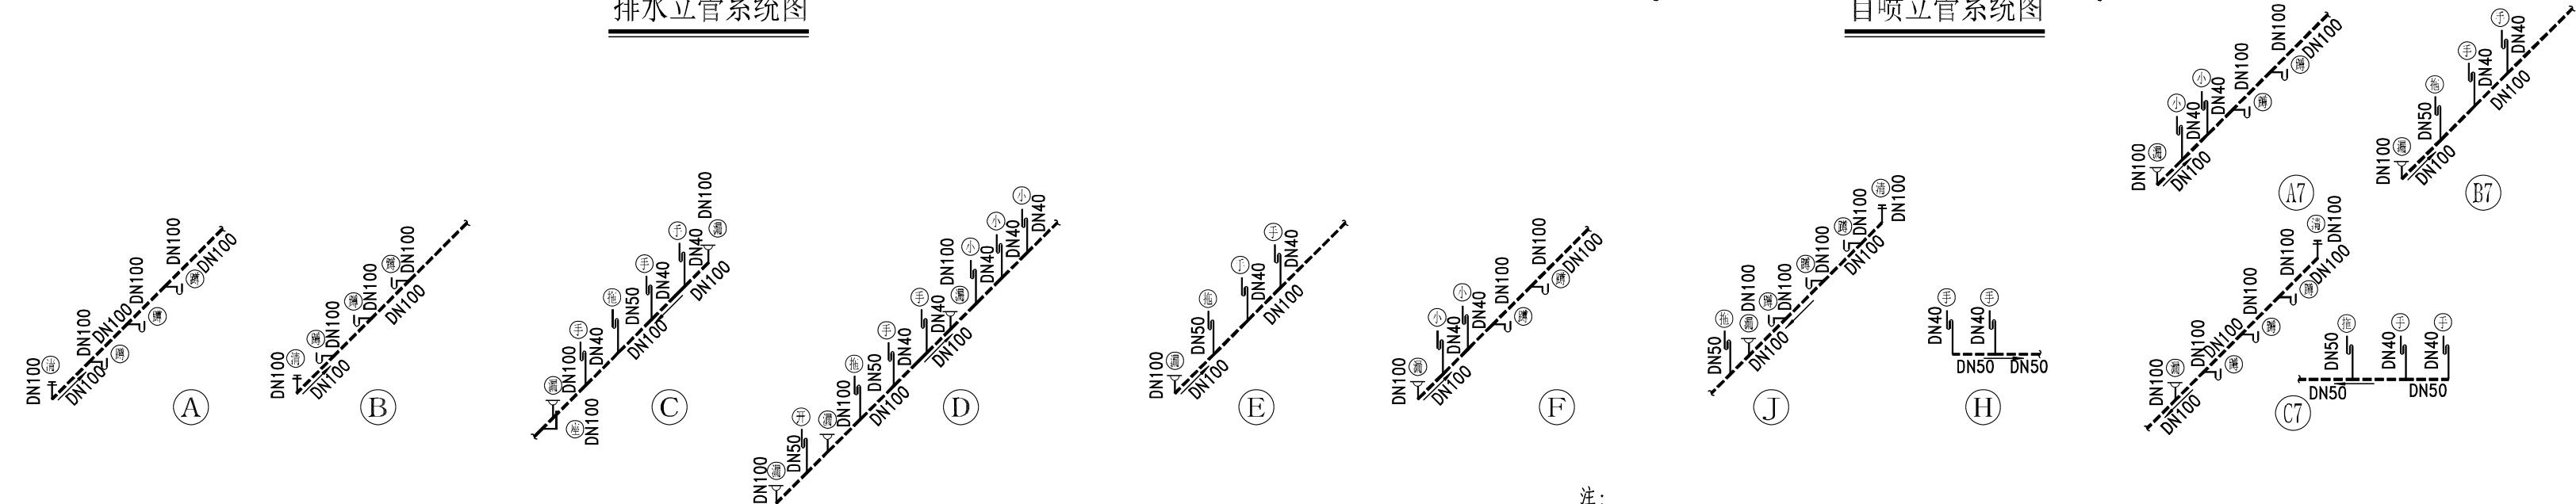

排水支管系统图

注：  
1、本图中排水未注明坡度者，均按照下列坡度安装：DN50,i=0.03;DN75,i=0.02;  
DN100,i=0.02;DN125,i=0.15;DN150,i=0.01，DN200,i=0.01。



中略设计有限责任公司

Zhonglu Design Co., Ltd.

资质证书编号：A330018210

建筑行业乙级；市政行业乙级；电力行业乙级；

农林行业《农业设施开发工程》专业乙级。

备注：

本图应经相关政府主管部门批准后方可生效使用。本图未经施工图审查公司审查合格后，不得用于现场施工，仅供业主建设投资前估算，建设造价之参考图。

图纸专用章：

注册师执业章：

工程名称：

富平县实验中学

建设单位：

图书、综合楼


审 定	任凯凤	
工程负责人	任汉林	任汉林
专业负责人	王建全	王建全
审 核	蒋远国	蒋远国
校 对	陈德宝	陈德宝

图 名：


排水立管系统图  
自喷立管系统图  
排水支管系统图

项目编号		
图 别	水 施	日 期
图 号	12	2025.8
版 本	第 1 版	

专业	姓名	日期
建筑		
结构		
电气		
暖通		
给排水		

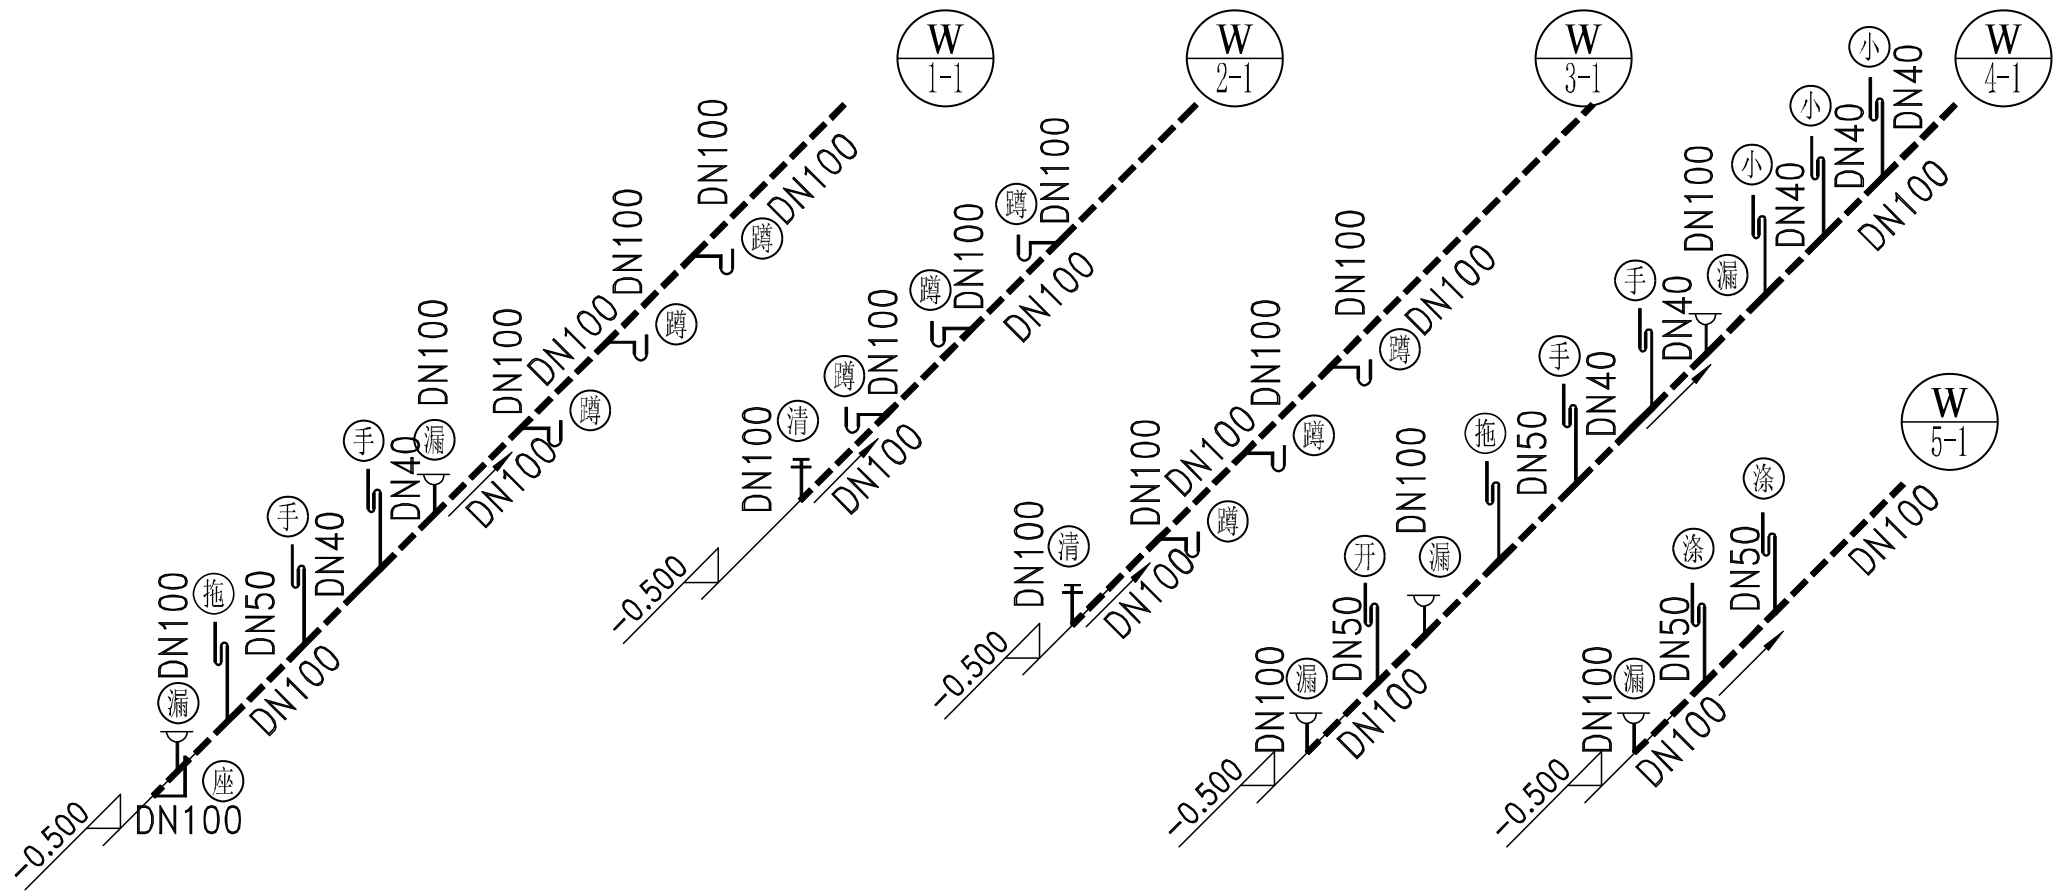

一层排水系统图

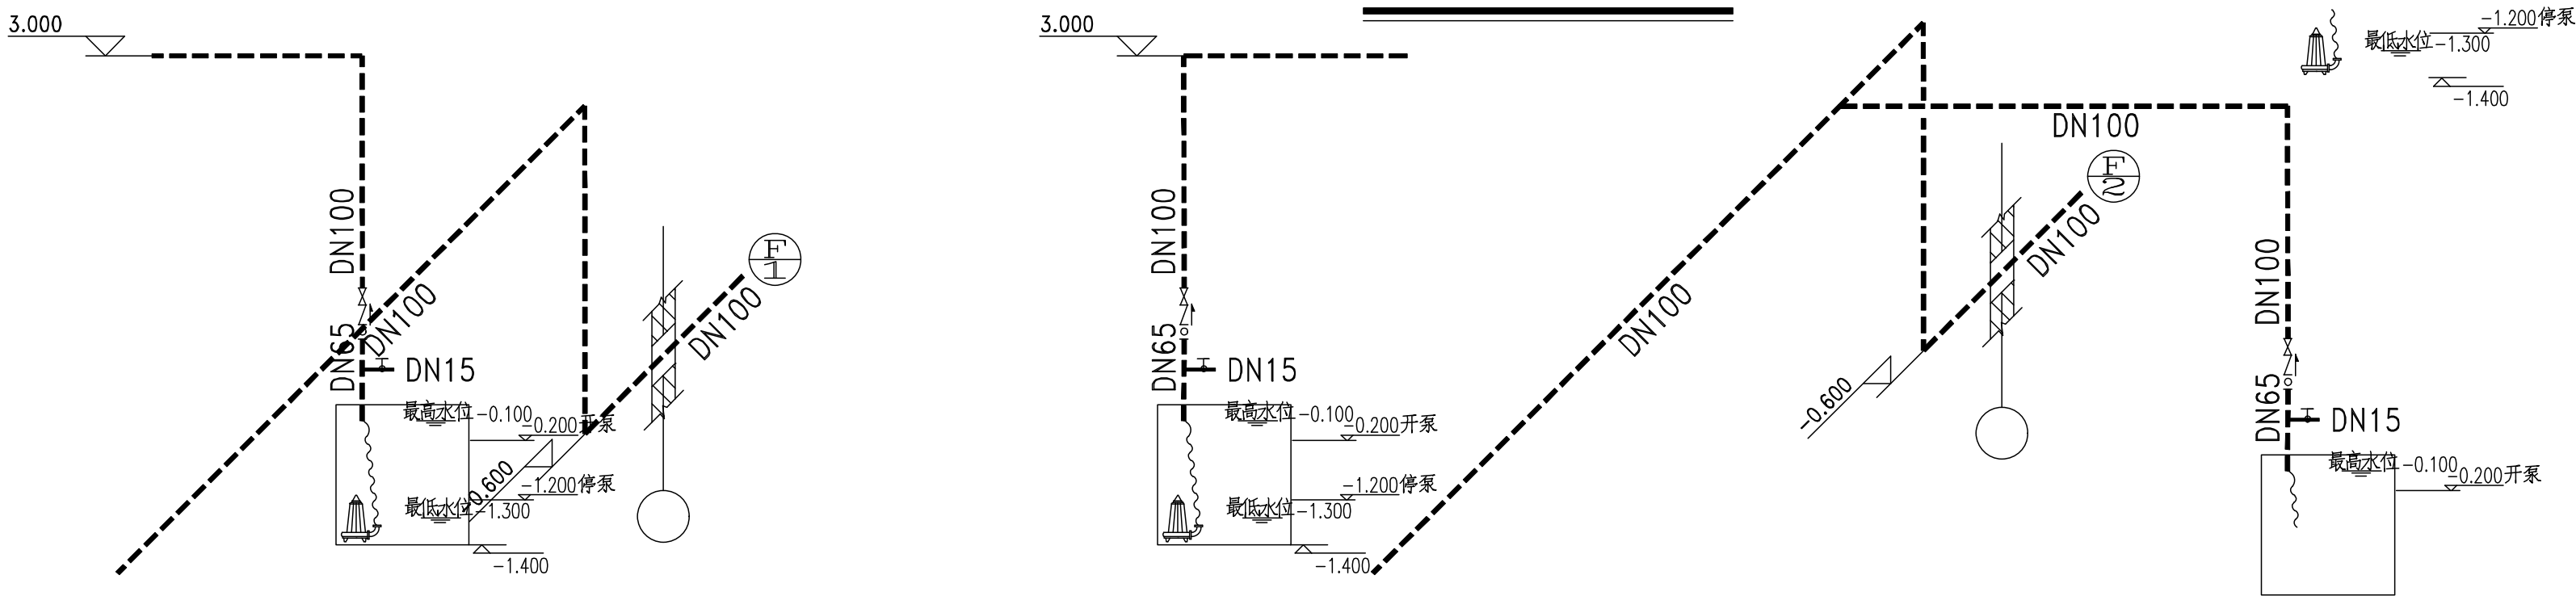

强制排水系统图



中略设计有限责任公司

Zhonglu Design Co., Ltd.

资质证书编号: A3302182102

建筑行业乙级; 市政行业乙级; 电力行业乙级;

农林行业《农业综合开发工程》专业乙级。

备注:

本图应经相关政府主管部门批准后方可生效使用。本图未经施工图审查公司审查合格后, 不得用于现场施工, 仅供业主建设投资前估算, 建设造价之参考图。

图纸专用章:

注册师执业章:

工程名称:

富平县实验中学

建设单位:

图书、综合楼

审 定	任凯凤	任凯凤
工程负责人	任汉林	任汉林
专业负责人	王建全	王建全
审 核	蒋远国	蒋远国
校 对	陈德宝	陈德宝

图 名:

一层排水系统图 强制排水系统图

项目编号		
图 别	水 施	日 期
图 号	13	2025.8
版 本	第 1 版	