



专业	姓名	日期
建筑		
结构		
电气		
暖通		
给排水		
专业	姓名	日期
建筑		
结构		
电气		
暖通		
给排水		

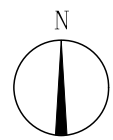

底层消防平面布置图（二） 1:100

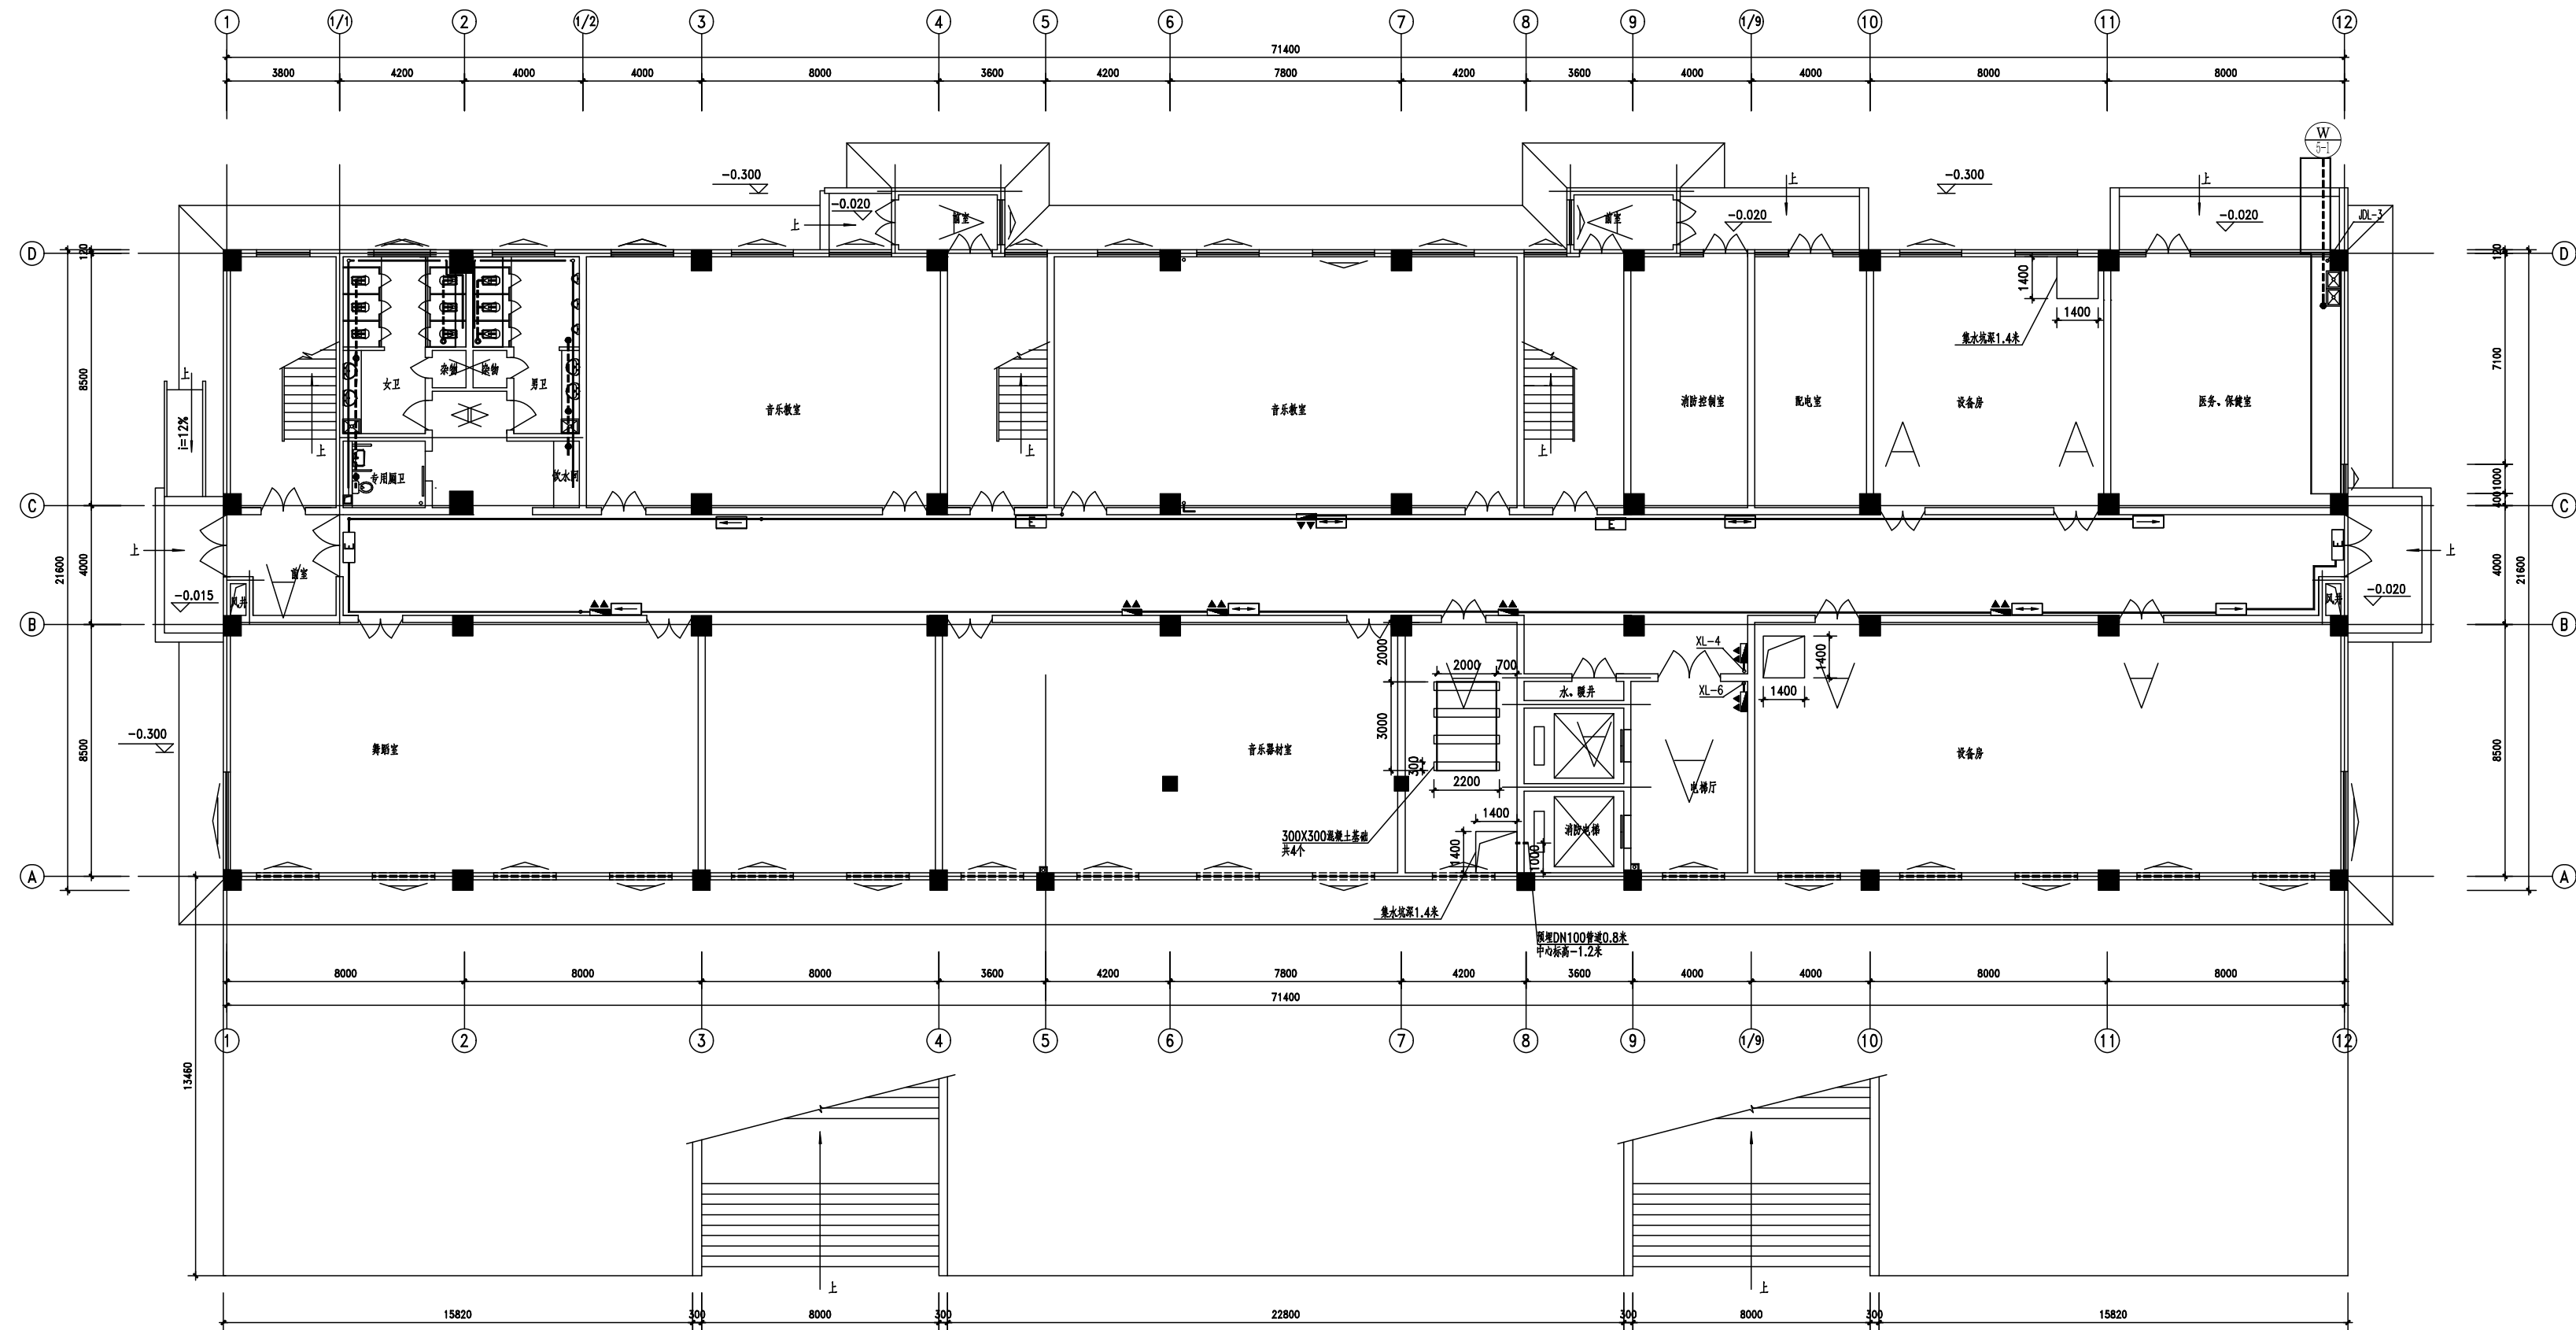

中略设计有限责任公司

资质证书编号: A330218210

建筑行业乙级; 市政行业乙级; 电力行业乙级;

农林行业《农业设施开发工程》专业乙级。

备注:

本图应经相关政府主管部门批准后方可生效使用。本图未经施工图审查公司审查合格后, 不得用于现场施工, 仅供业主建设投资前估算, 建设造价之参考图。

图纸专用章:

注册师执业章:

工程名称:

富平县实验中学

单项名称:

图书、综合楼


审 定	任凯凤	
工程负责人	任汉林	
专业负责人	陈 杰	
审 核	吴家蔚	
校 对	潘艳阳	

图 名:

底层消防平面布置图（二）

项目编号		
图 别	电 施	日 期
图 号	1	2025.9
版 本	第 1 版	

专业	姓名	日期
建筑		
结构		
电气		
暖通		
给排水		
专业	姓名	日期
建筑		
结构		
电气		
暖通		
给排水		

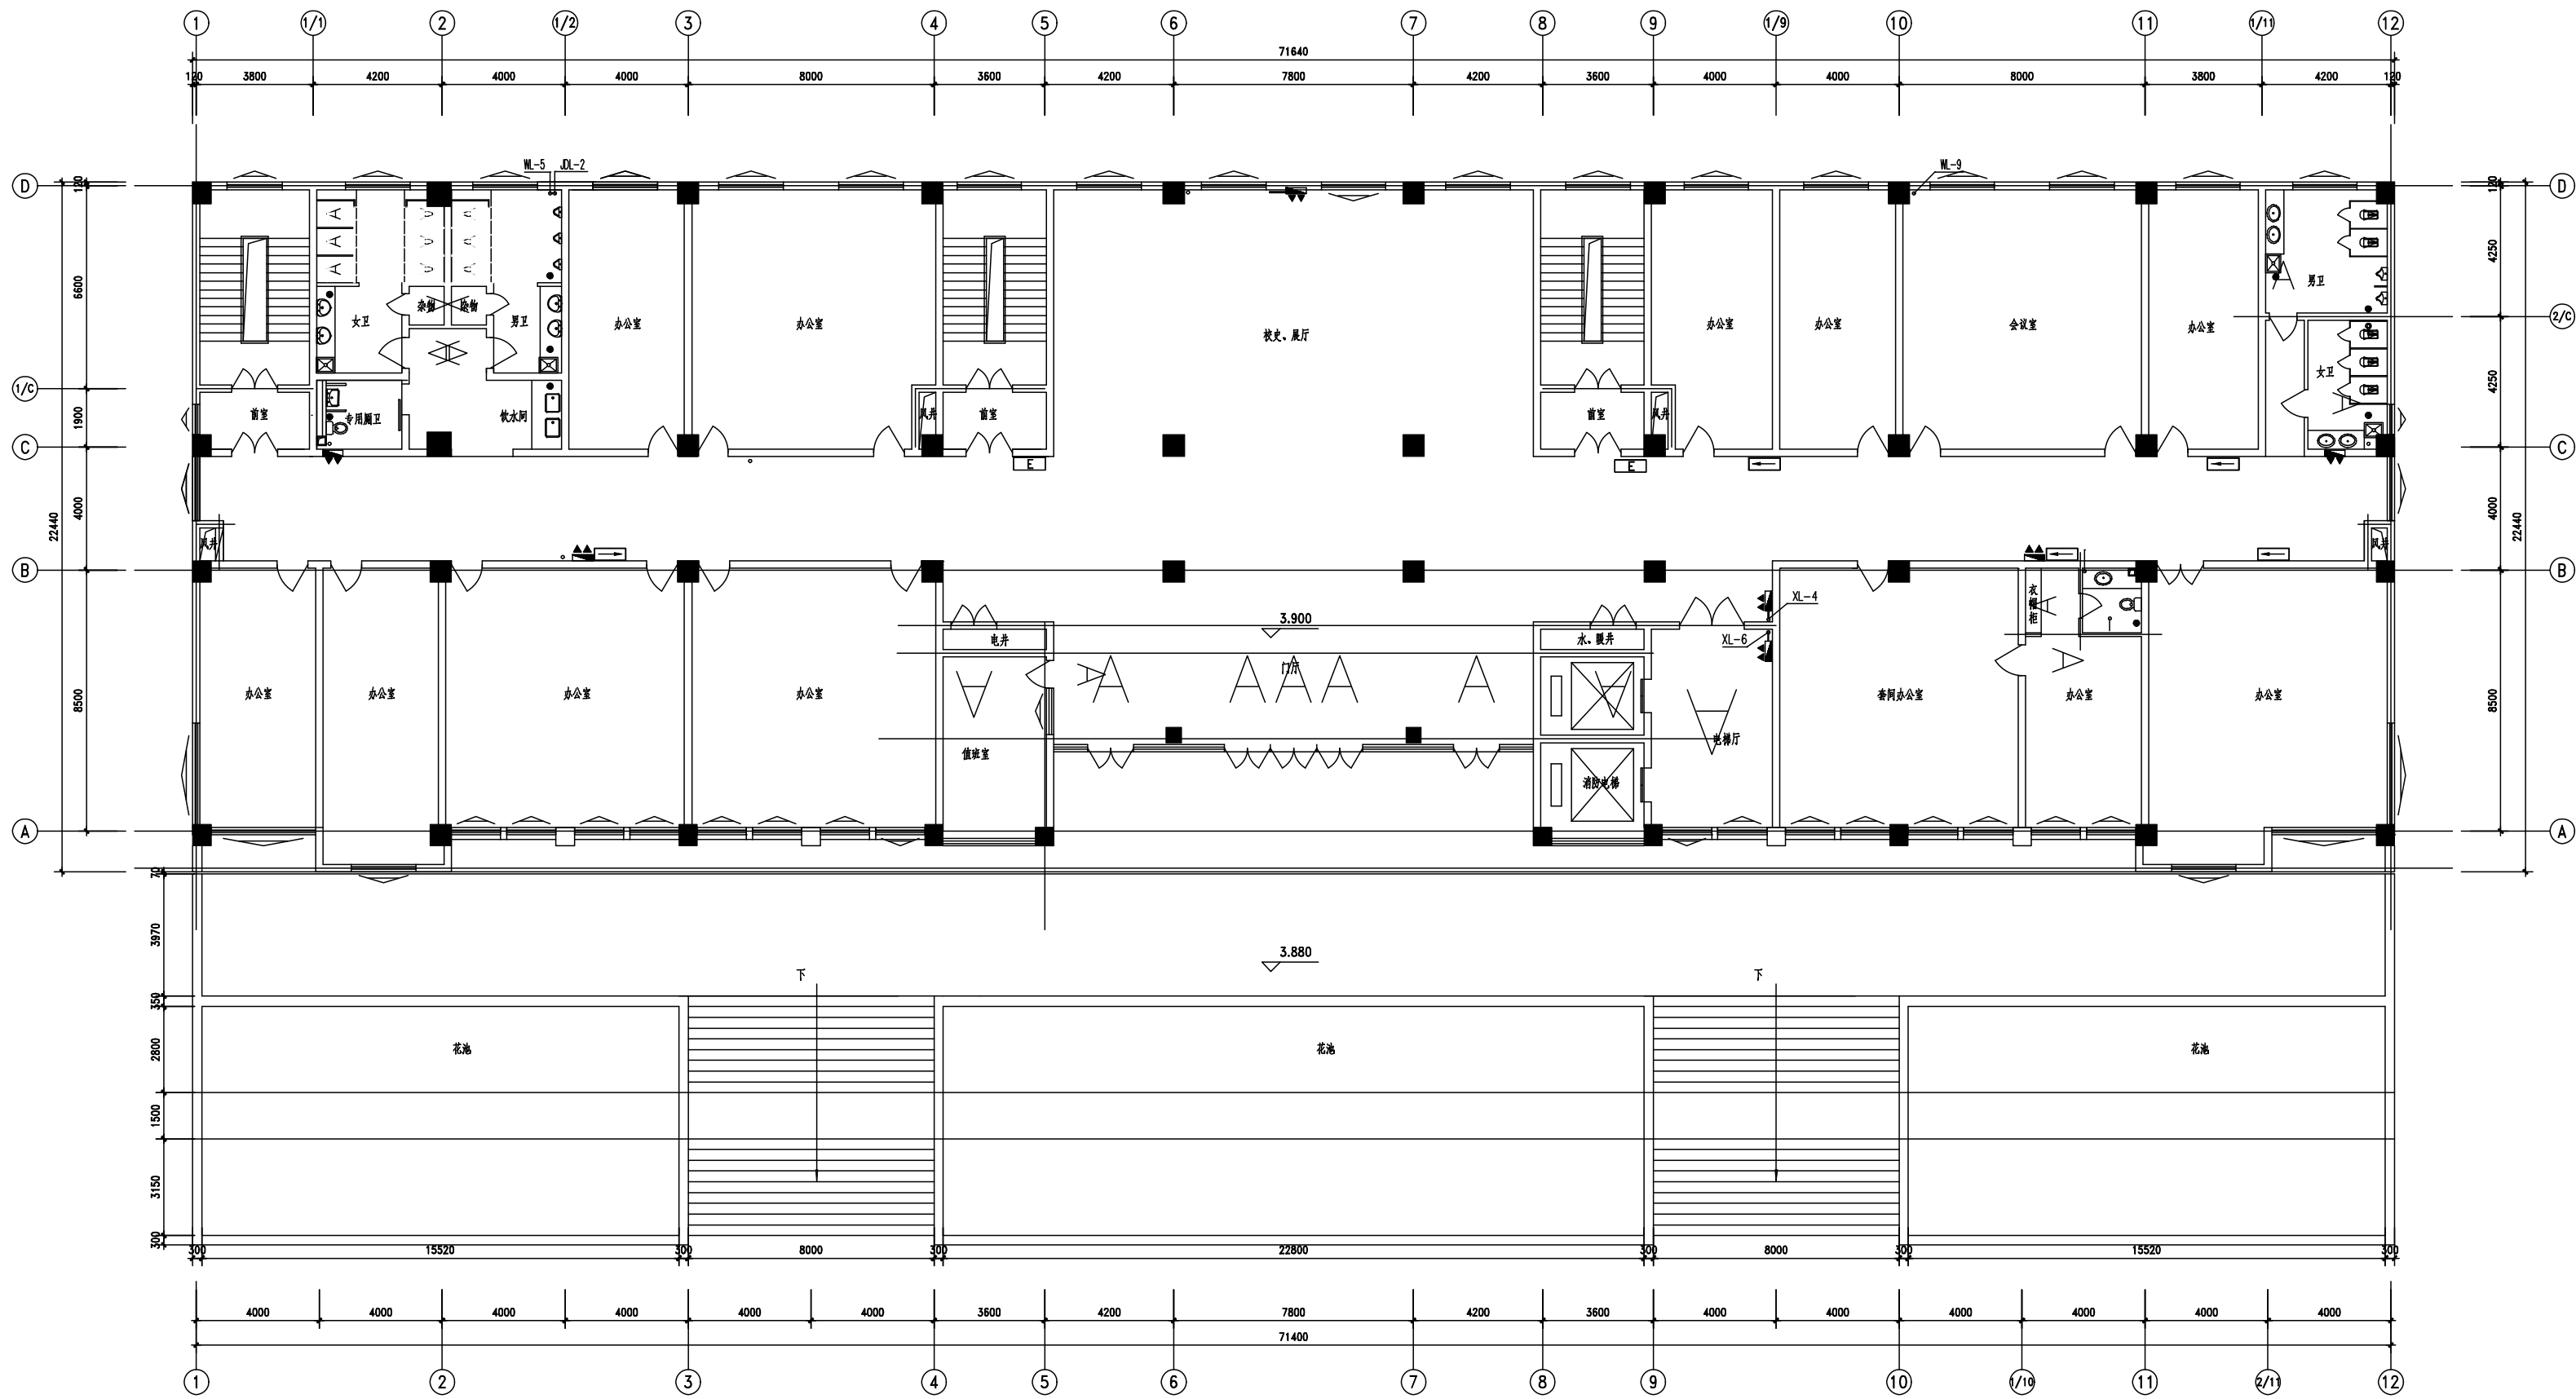

二层消防平面布置图 1:100



中略设计有限责任公司

注册证书编号: A330218210

建筑行业乙级; 市政行业乙级; 电力行业乙级;

农林行业《农业综合开发工程》专业乙级。

备注:

本图应经相关政府主管部门批准后方可生效使用。本图未经施工图审查公司审查合格后, 不得用于现场施工, 仅供业主建设投资前估算, 建设造价之参考图。

图纸专用章:

注册师执业章:

工程名称:

富平县实验中学

单项名称:

图书、综合楼


审 定	任凯凤	
工程负责人	任汉林	
专业负责人	陈 杰	
审 核	吴家蔚	
校 对	潘艳阳	

图 名:

二层消防平面布置图

项目编号		
图 别	电 施	日 期
图 号	2	2025.9
版 本	第 1 版	

专业	姓名	日期
建筑		
结构		
专业	姓名	日期
暖通		
电气		
给排水		
专业	姓名	日期
暖通		
电气		
给排水		

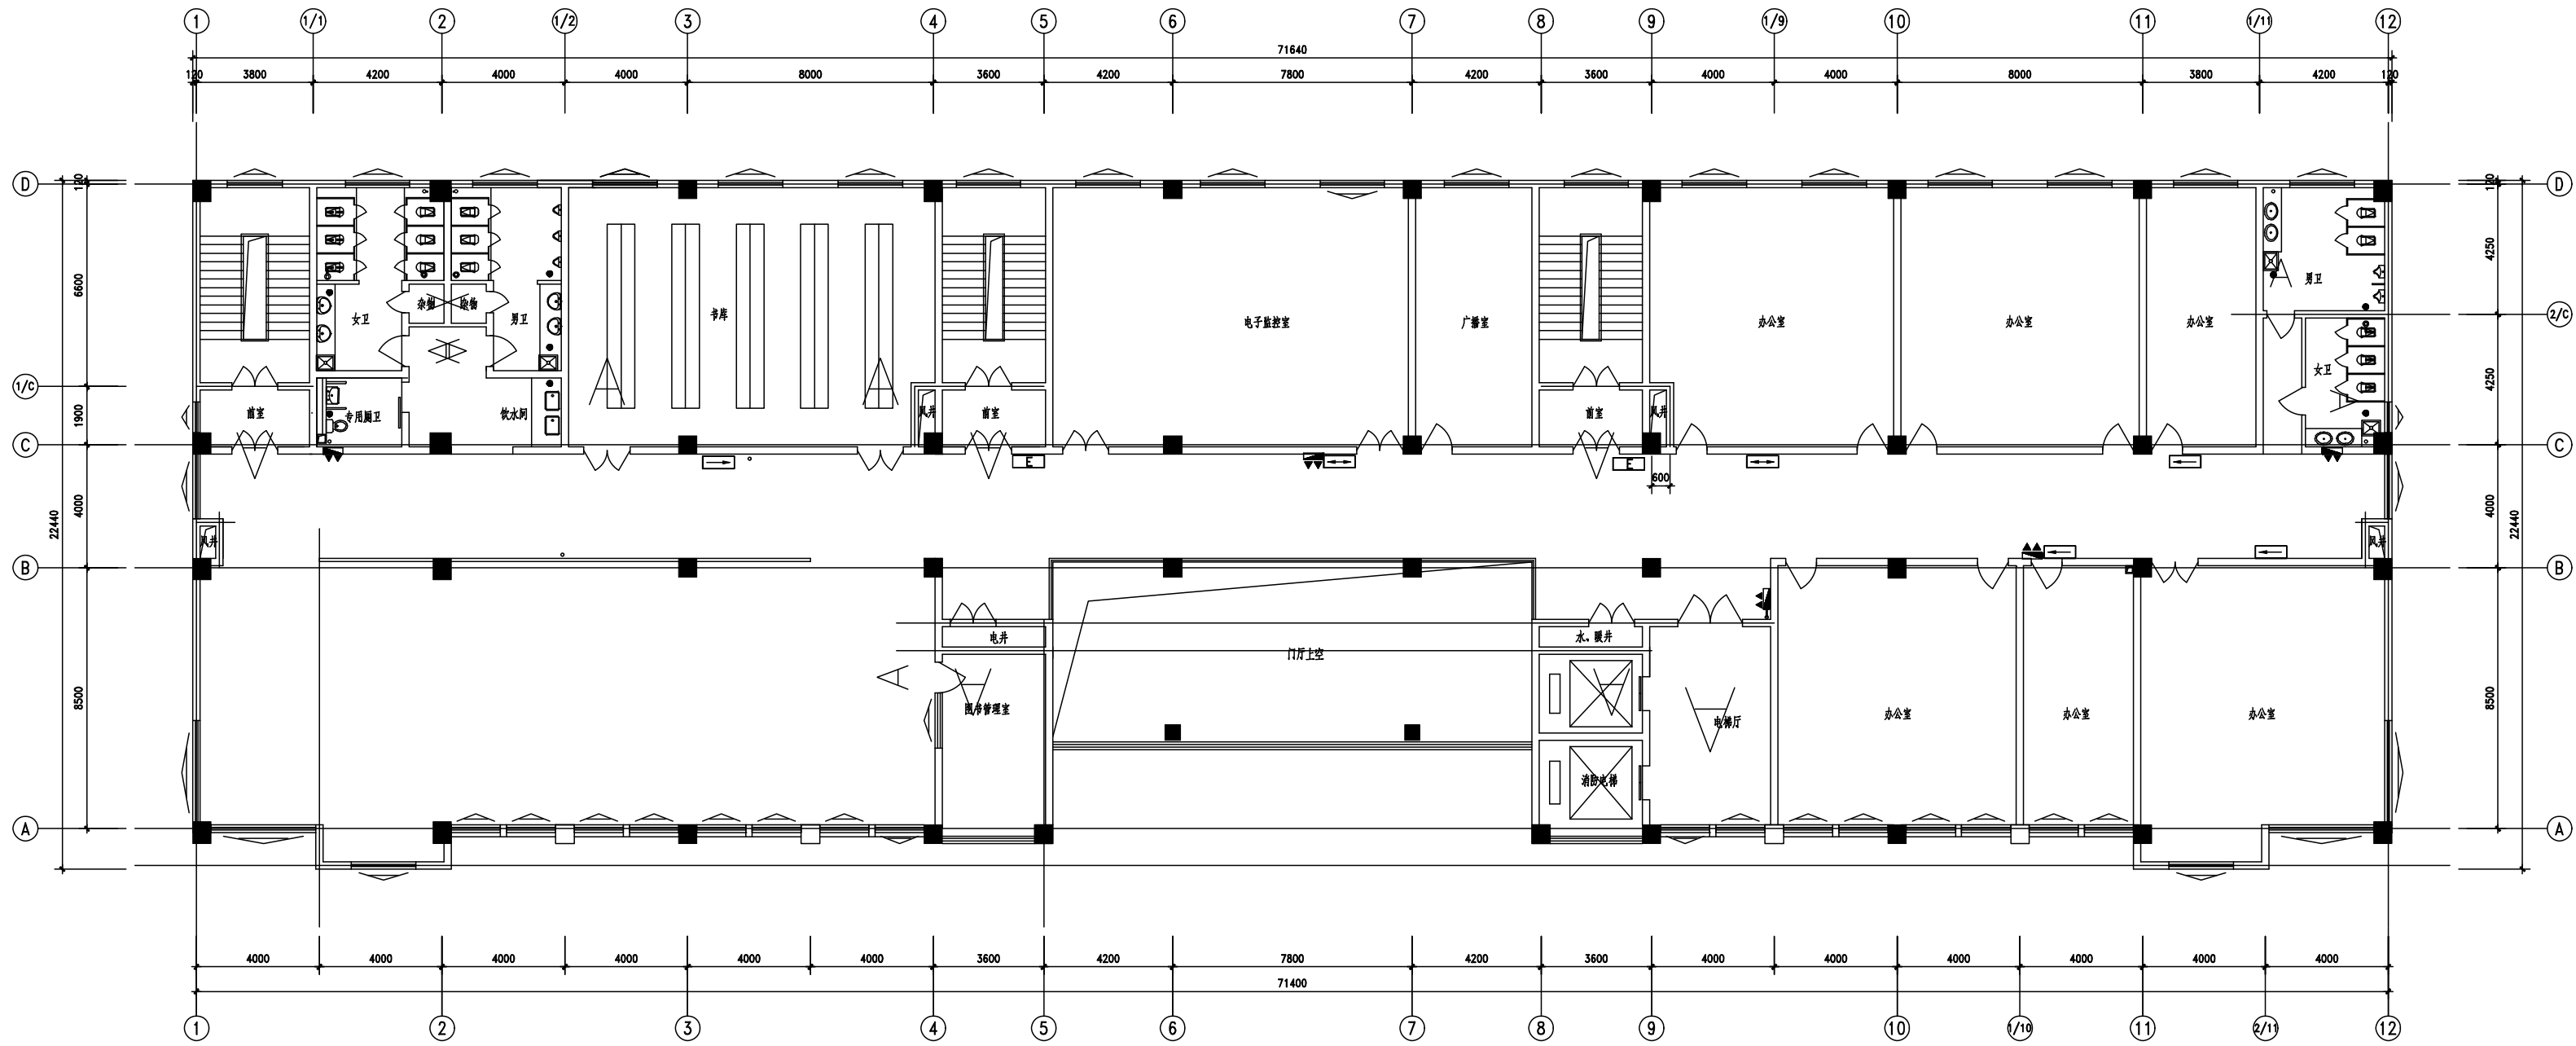

三层消防平面布置图 1:100



中略设计有限责任公司

Zhonglu Design Co., Ltd.

资质证书编号: A330102102

建筑行业乙级; 市政行业乙级; 电力行业乙级;

农林行业《农业设施开发工程》专业乙级。

备注:

本图应经相关政府主管部门批准后方可生效使用。本图未经施工图审查公司审查合格后, 不得用于现场施工, 仅供业主建设投资前估算, 建设造价之参考图。

图纸专用章:

注册师执业章:

工程名称:

富平县实验中学

单项名称:

图书、综合楼


审 定	任凯凤	
工程负责人	任汉林	
专业负责人	陈 杰	
审 核	吴家蔚	
校 对	潘艳阳	

图 名:

三层消防平面布置图

项目编号		
图 别	电 施	日 期
图 号	3	2025.9
版 本	第 1 版	

专业	姓名	日期
建筑		
结构		
专业	姓名	日期
暖通		
电气		
给排水		
专业	姓名	日期
暖通		
电气		
给排水		

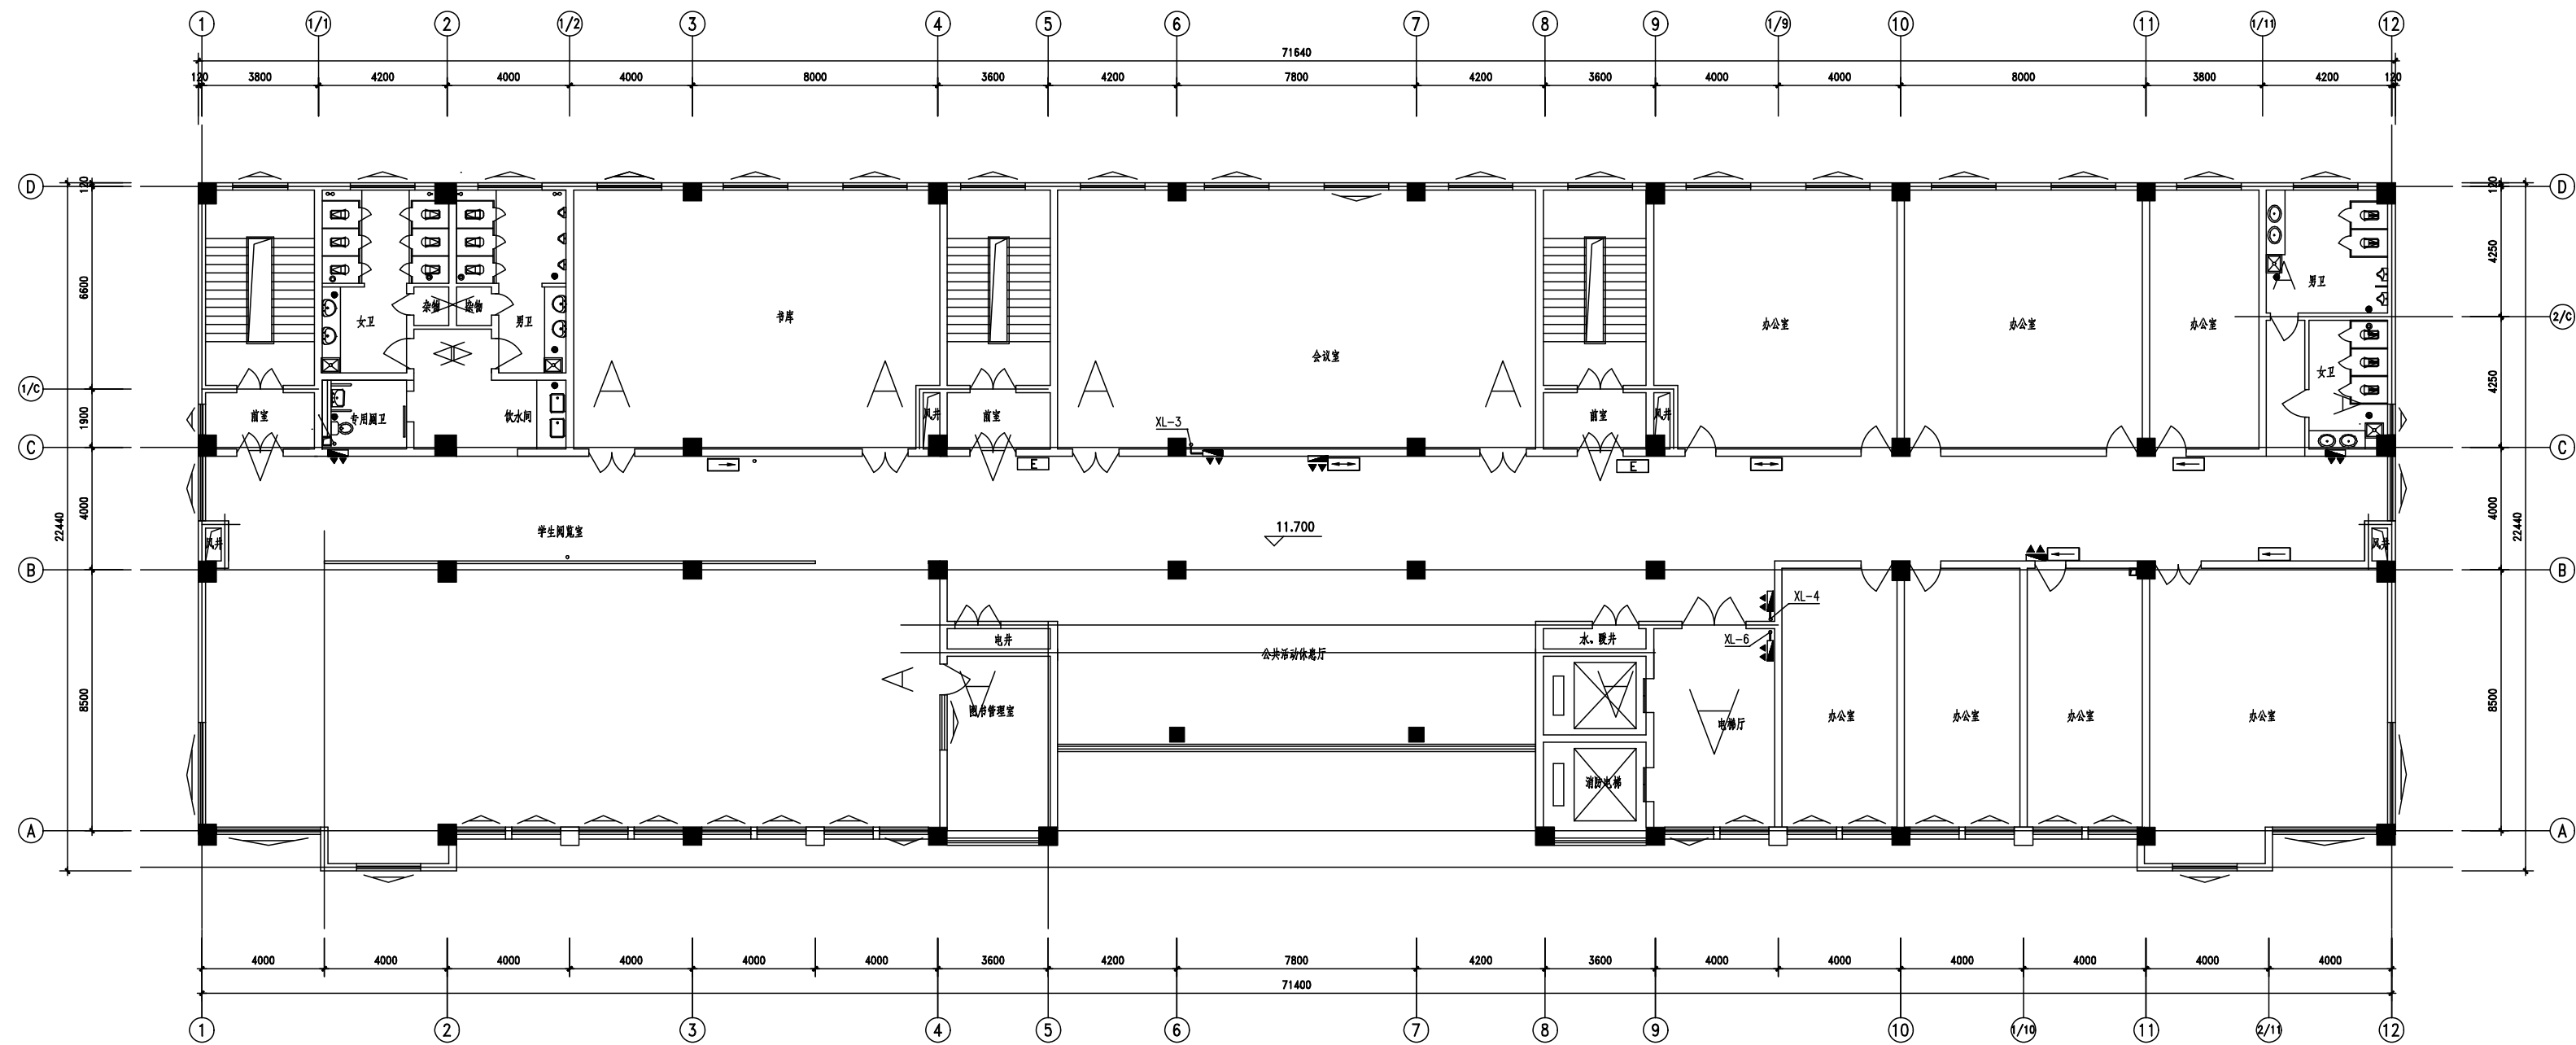

四层消防平面布置图 1:100



中略设计有限责任公司

Zhonglu Design Co., Ltd.

资质证书编号: A330218210

建筑行业乙级; 市政行业乙级; 电力行业乙级;

农林行业《农业设施开发工程》专业乙级。

备注:

本图应经相关政府主管部门批准后方可生效使用。本图未经施工图审查公司审查合格后, 不得用于现场施工, 仅供业主建设投资前估算, 建设造价之参考图。

图纸专用章:

注册师执业章:

工程名称:

富平县实验中学

单项名称:

图书、综合楼


审 定	任凯凤	
工程负责人	任汉林	
专业负责人	陈 杰	
审 核	吴家蔚	
校 对	潘艳阳	

图 名:

四层消防平面布置图

项目编号		
图 别	电 施	日 期
图 号	4	2025.9
版 本	第 1 版	

专业	姓名	日期
建筑		
结构		
电气		
暖通		
给排水		
专业	姓名	日期
建筑		
结构		
电气		
暖通		
给排水		

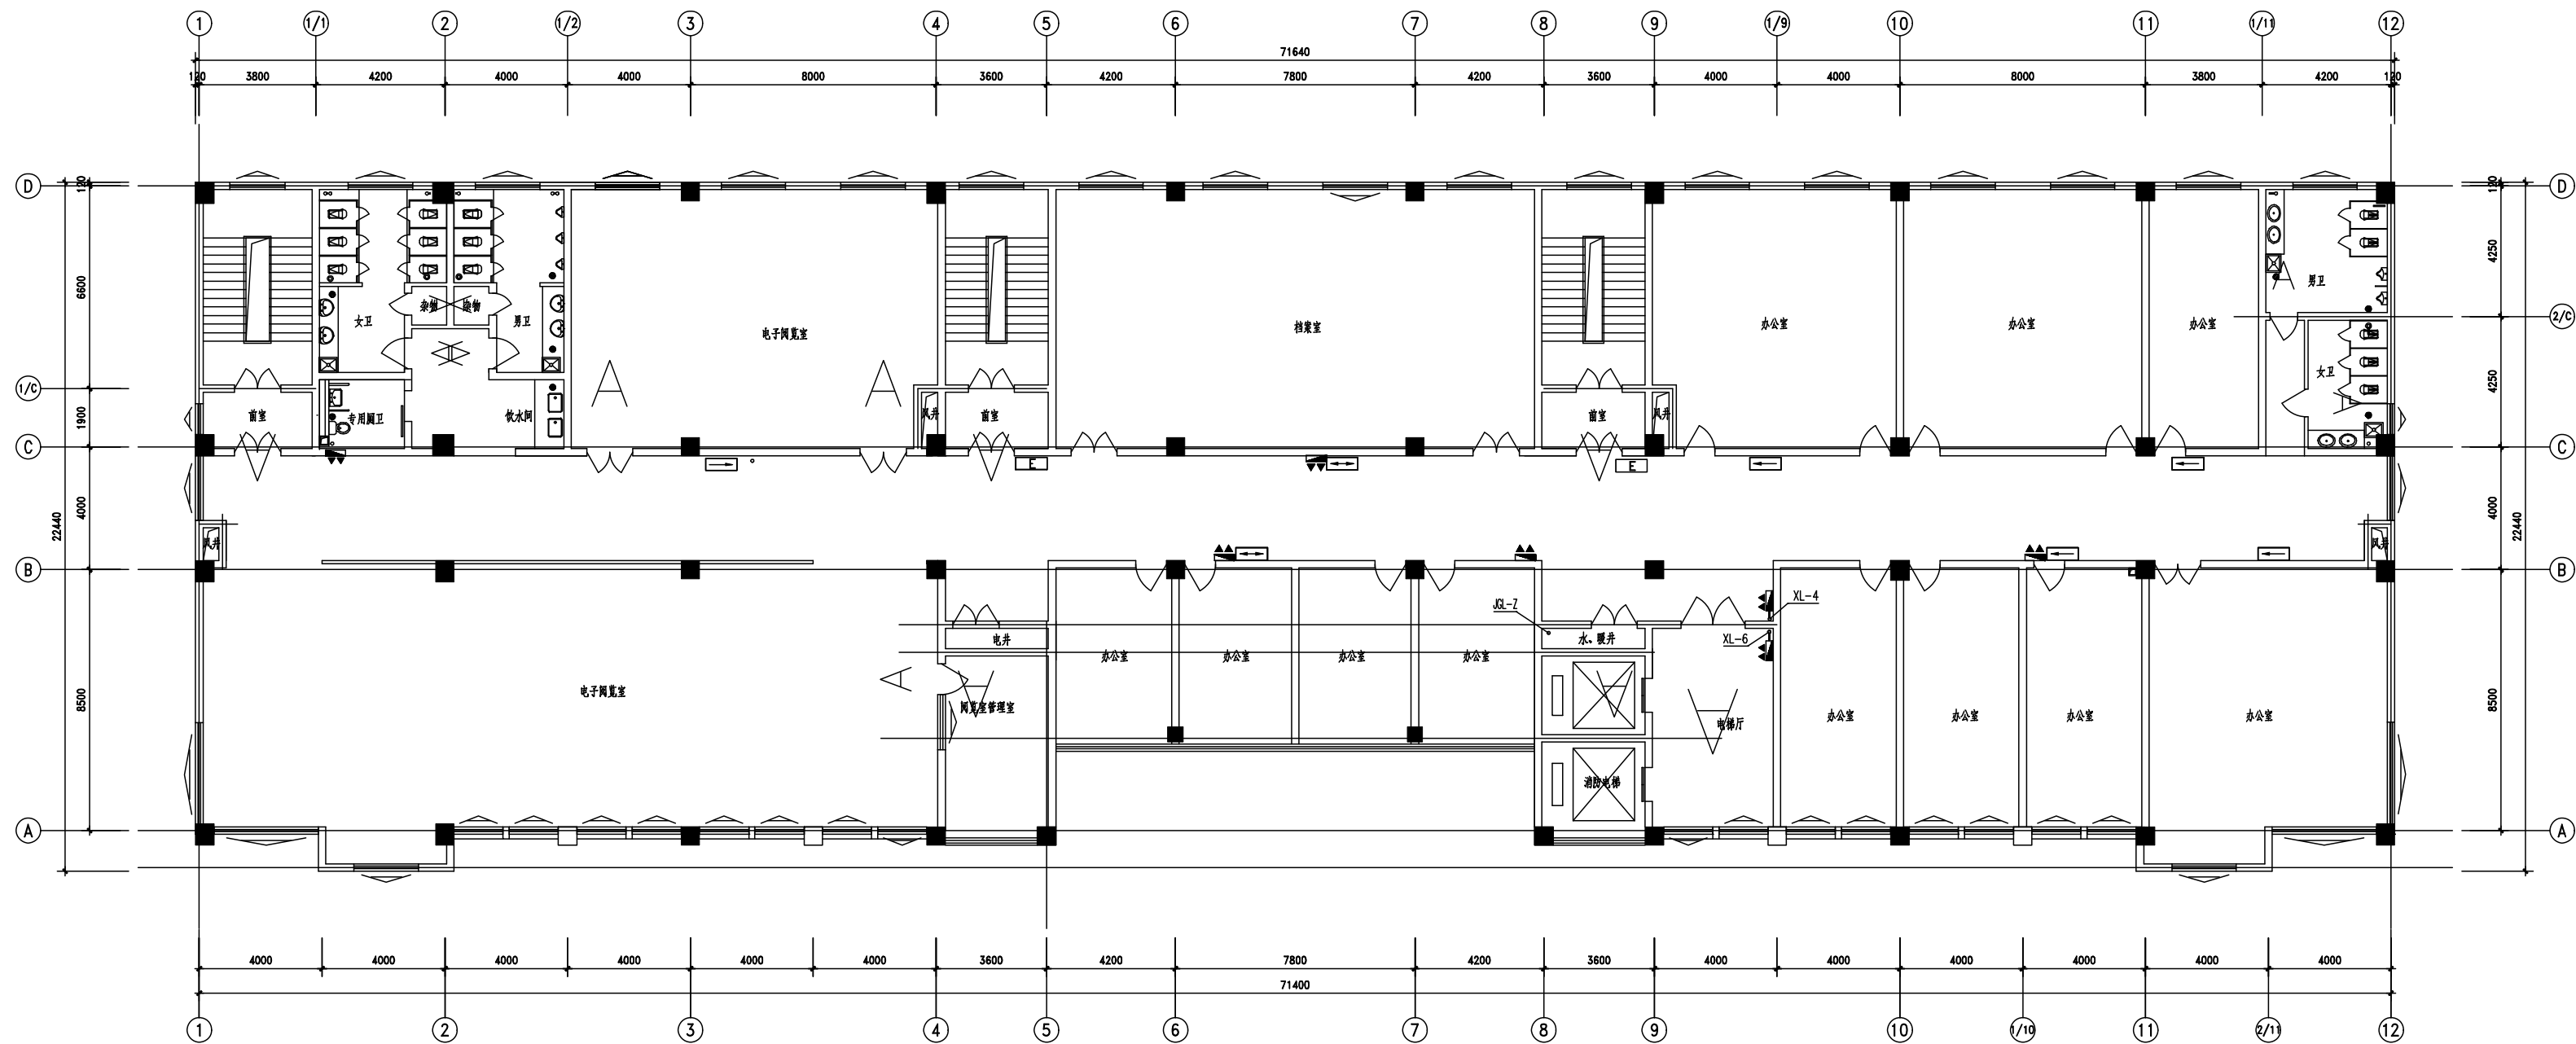

五层消防平面布置图 1:100



中略设计有限责任公司

Zhonglu Design Co., Ltd.

资质证书编号: A330218210

建筑行业乙级; 市政行业乙级; 电力行业乙级;

农林行业《农业设施开发工程》专业乙级。

备注:

本图应经相关政府主管部门批准后方可生效使用。本图未经施工图审查公司审查合格后, 不得用于现场施工, 仅供业主建设投资前估算, 建设造价之参考图。

图纸专用章:

注册师执业章:

工程名称:

富平县实验中学

单项名称:

图书、综合楼


审 定	任凯凤	
工程负责人	任汉林	
专业负责人	陈 杰	
审 核	吴家蔚	
校 对	潘艳阳	

图 名:


五层消防平面布置图

项目编号		
图 别	电 施	日 期
图 号	5	2025.9
版 本	第 1 版	


专业名称	姓名	日期	专业名称	姓名	日期
建筑			电气		
结构			暖通		

 

项目编号		
图 别	电 施	日 期
图 号	6	2025.9
版 本	第 1 版	

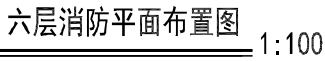

专业	姓名	日期
建筑		
结构		
电气		
暖通		
给排水		
专业	姓名	日期
建筑		
结构		
电气		
暖通		
给排水		

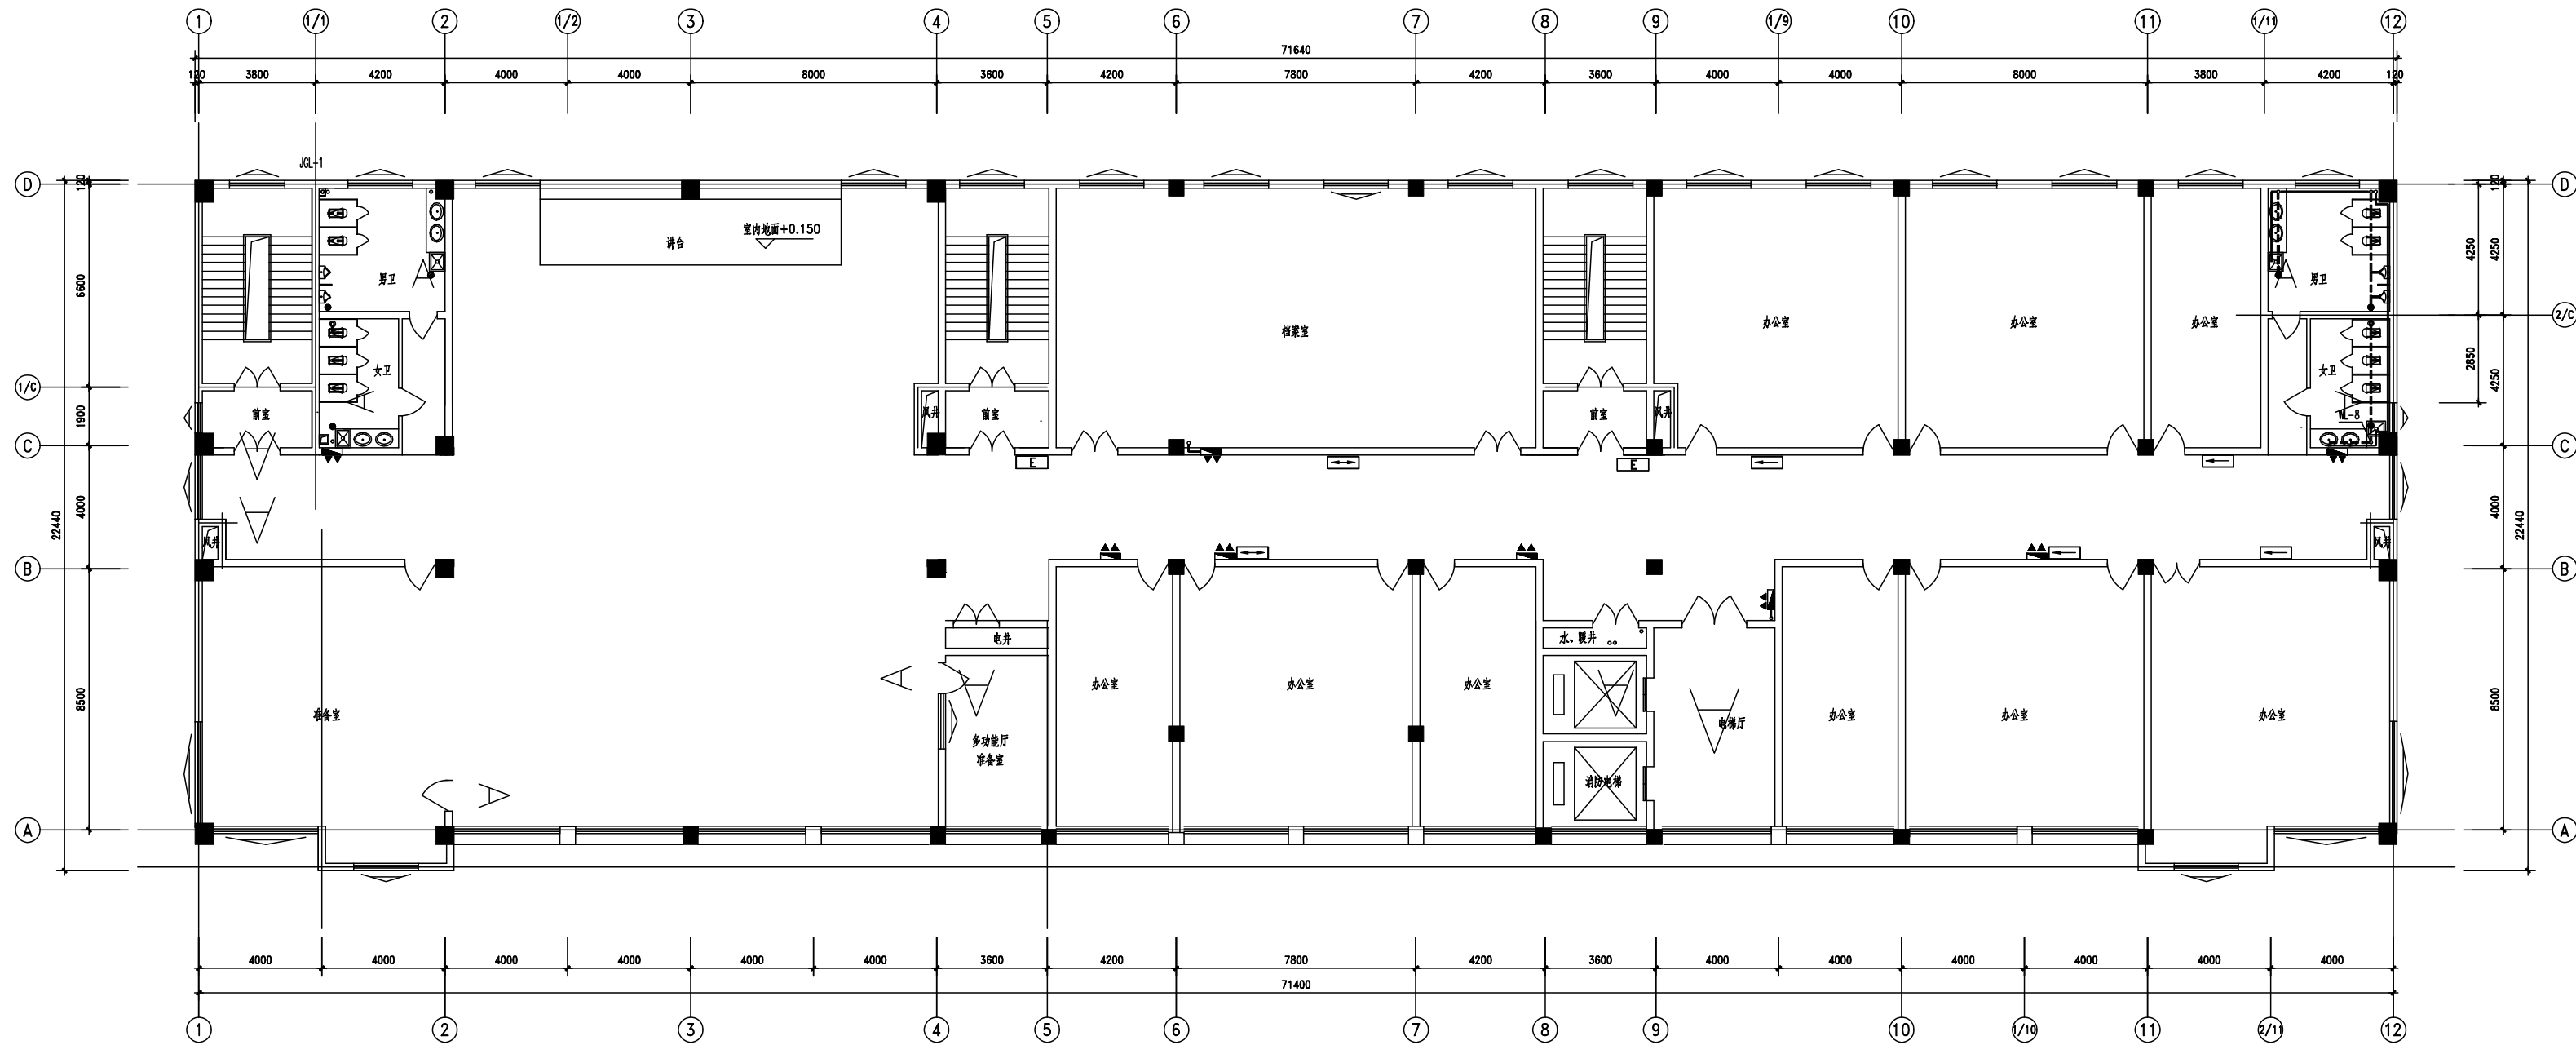

七层消防平面布置图 1:100



中略设计有限责任公司

Zhonglu Design Co., Ltd.

资质证书编号: A330218210

建筑行业乙级; 市政行业乙级; 电力行业乙级;

农林行业《农业设施开发工程》专业乙级。

备注:

本图应经相关政府主管部门批准后方可生效使用。本图未经施工图审查公司审查合格后, 不得用于现场施工, 仅供业主建设投资前估算, 建设造价之参考图。

图纸专用章:

注册师执业章:

工程名称:

富平县实验中学

单项名称:

图书、综合楼

审 定	任凯凤	
工程负责人	任汉林	
专业负责人	陈 杰	
审 核	吴家蔚	
校 对	潘艳阳	

图 名:

七层消防平面布置图

项目编号		
图 别	电 施	日 期
图 号	7	2025.9
版 本	第 1 版	