

专业	给排水
姓名	
日期	
专业	给排水
姓名	
日期	
专业	给排水
姓名	
日期	



中略设计有限责任公司
Zhonglu Design Co., Ltd.

资质证书编号: A3302182102

建筑行业乙级; 市政行业乙级; 电力行业乙级;

农林行业《农业建筑规划卫生工程》专业乙级。

备注:

本图应经相关政府主管部门批准后方可生效使用, 本图未经施工图审查公司审查合格后, 不得用于现场施工, 仅供业主建设投资前估算, 建设造价之参考图。

图纸专用章:

注册师执业章:

工程名称:

富平县实验中学

建设单位:


后勤综合楼

审 定	任凯凤	任凯凤
工程负责人	任汉林	任汉林
专业负责人	王建全	王建全
审 核	蒋远国	蒋远国
校 对	陈德宝	陈德宝

图 名:


一层给排水平面图

项目编号		
图 别	水 施	日 期
图 号	3	2025.9
版 本	第 1 版	

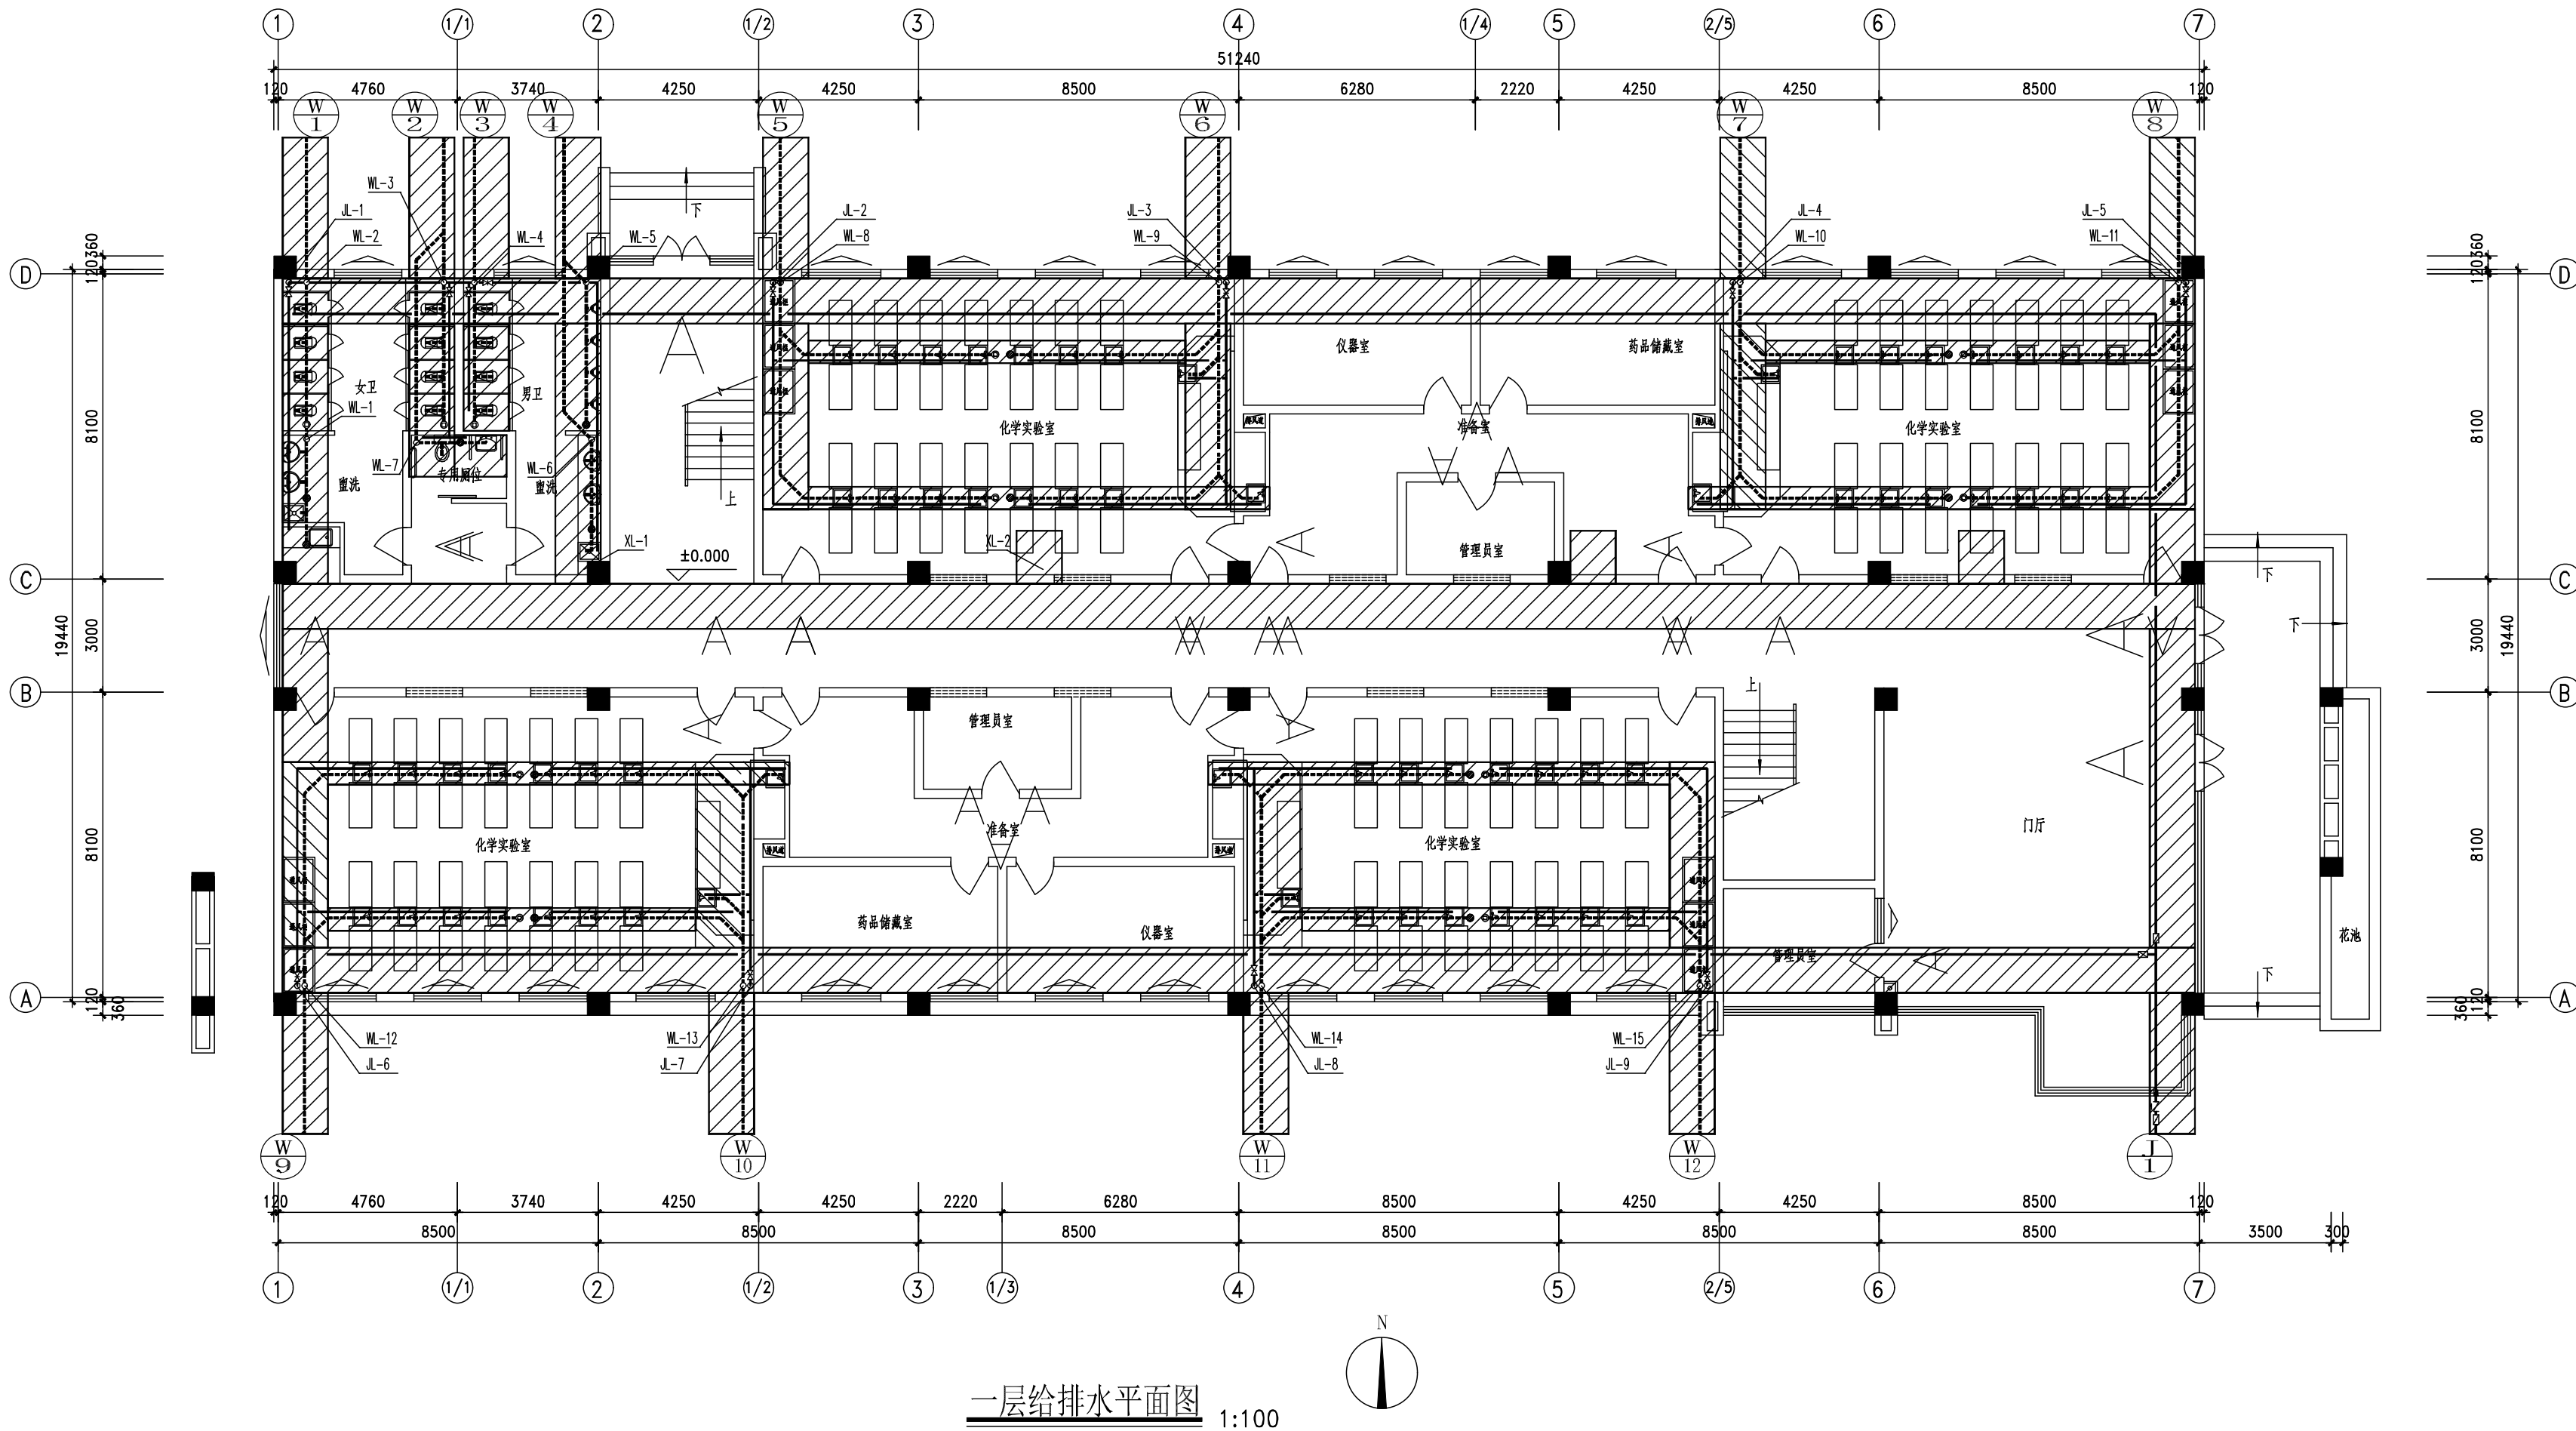

一层给排水平面图 1:100

专业	给排水
姓名	
日期	
专业	给排水
姓名	
日期	
专业	给排水
姓名	
日期	

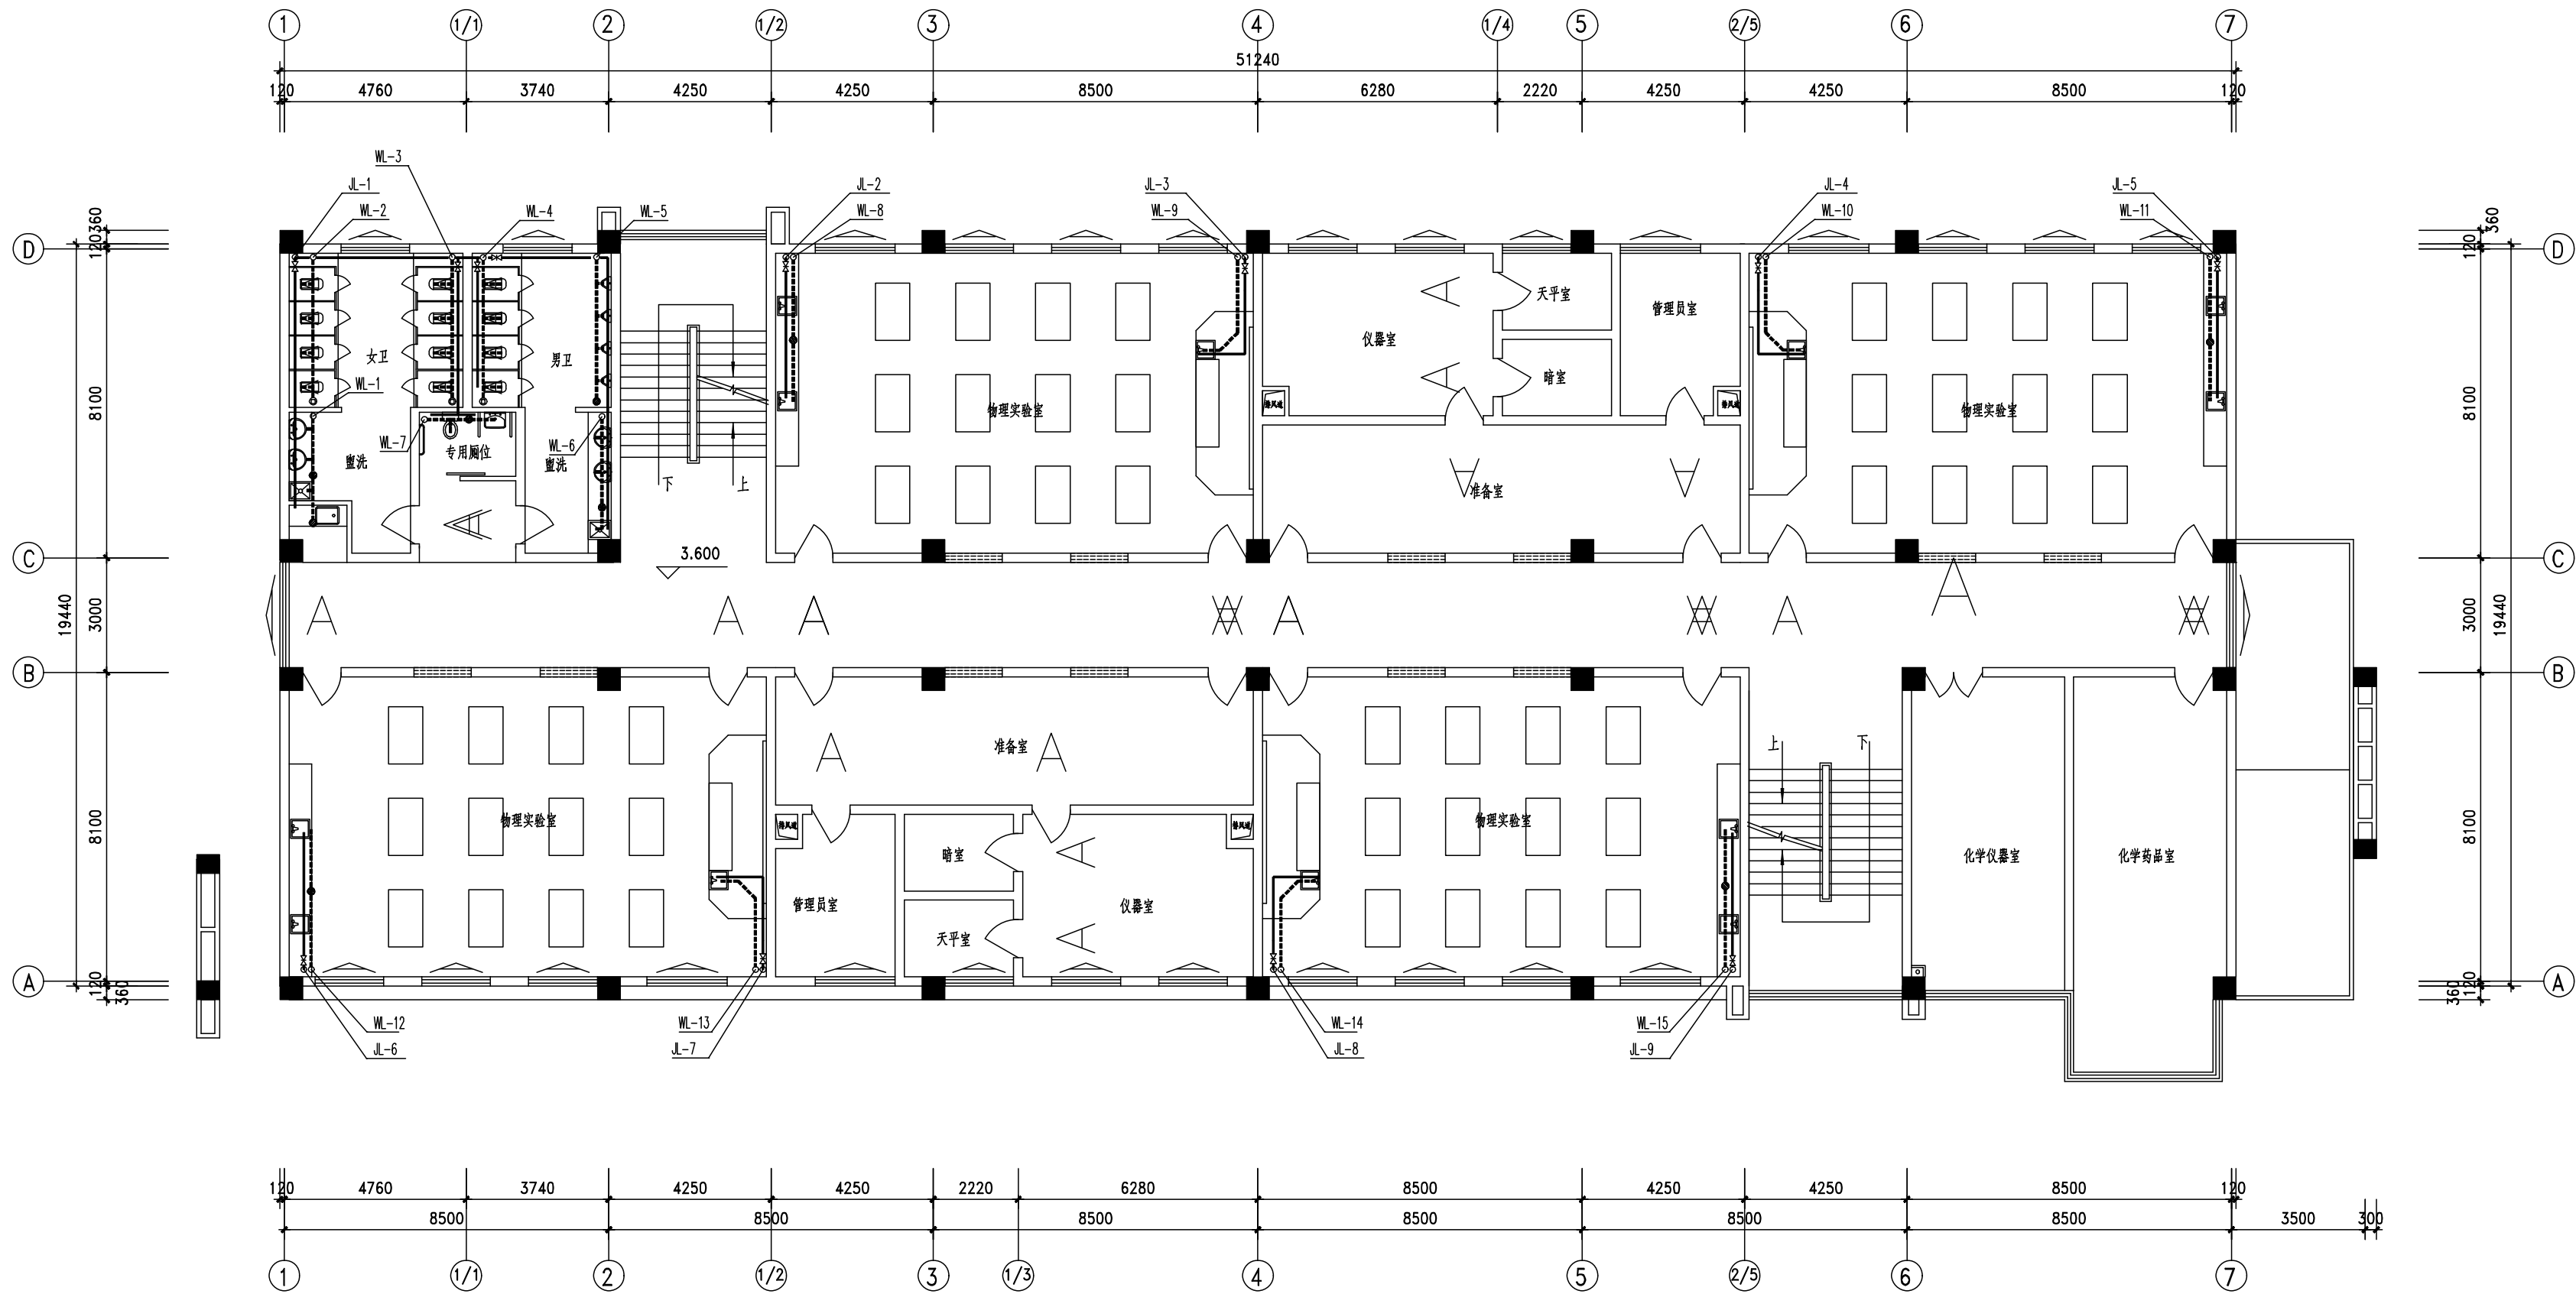

二层给排水平面图 1:100



中略设计有限责任公司
Zhonglu Design Co., Ltd.

资质证书编号: A330218210

建筑行业乙级; 市政行业乙级; 电力行业乙级;

农林行业《农业设施环境工程(工程)》专业乙级。

备注:

本图应经相关政府主管部门批准后方可生效使用, 本图未经施工图审查公司审查合格后, 不得用于现场施工, 仅供业主建设投资前估算, 建设造价之参考图。

图纸专用章:

注册师执业章:

工程名称:

富平县实验中学

建设单位:

后勤综合楼


审 定	任凯凤	<i>任凯凤</i>
工程负责人	任汉林	<i>任汉林</i>
专业负责人	王建全	<i>王建全</i>
审 核	蒋远国	<i>蒋远国</i>
校 对	陈德宝	<i>陈德宝</i>

图 名:

二层给排水平面图

项目编号		
图 别	水 施	日 期
图 号	4	2025.9
版 本	第 1 版	

专业	给排水
姓名	
日期	
专业	给排水
姓名	
日期	
专业	给排水
姓名	
日期	

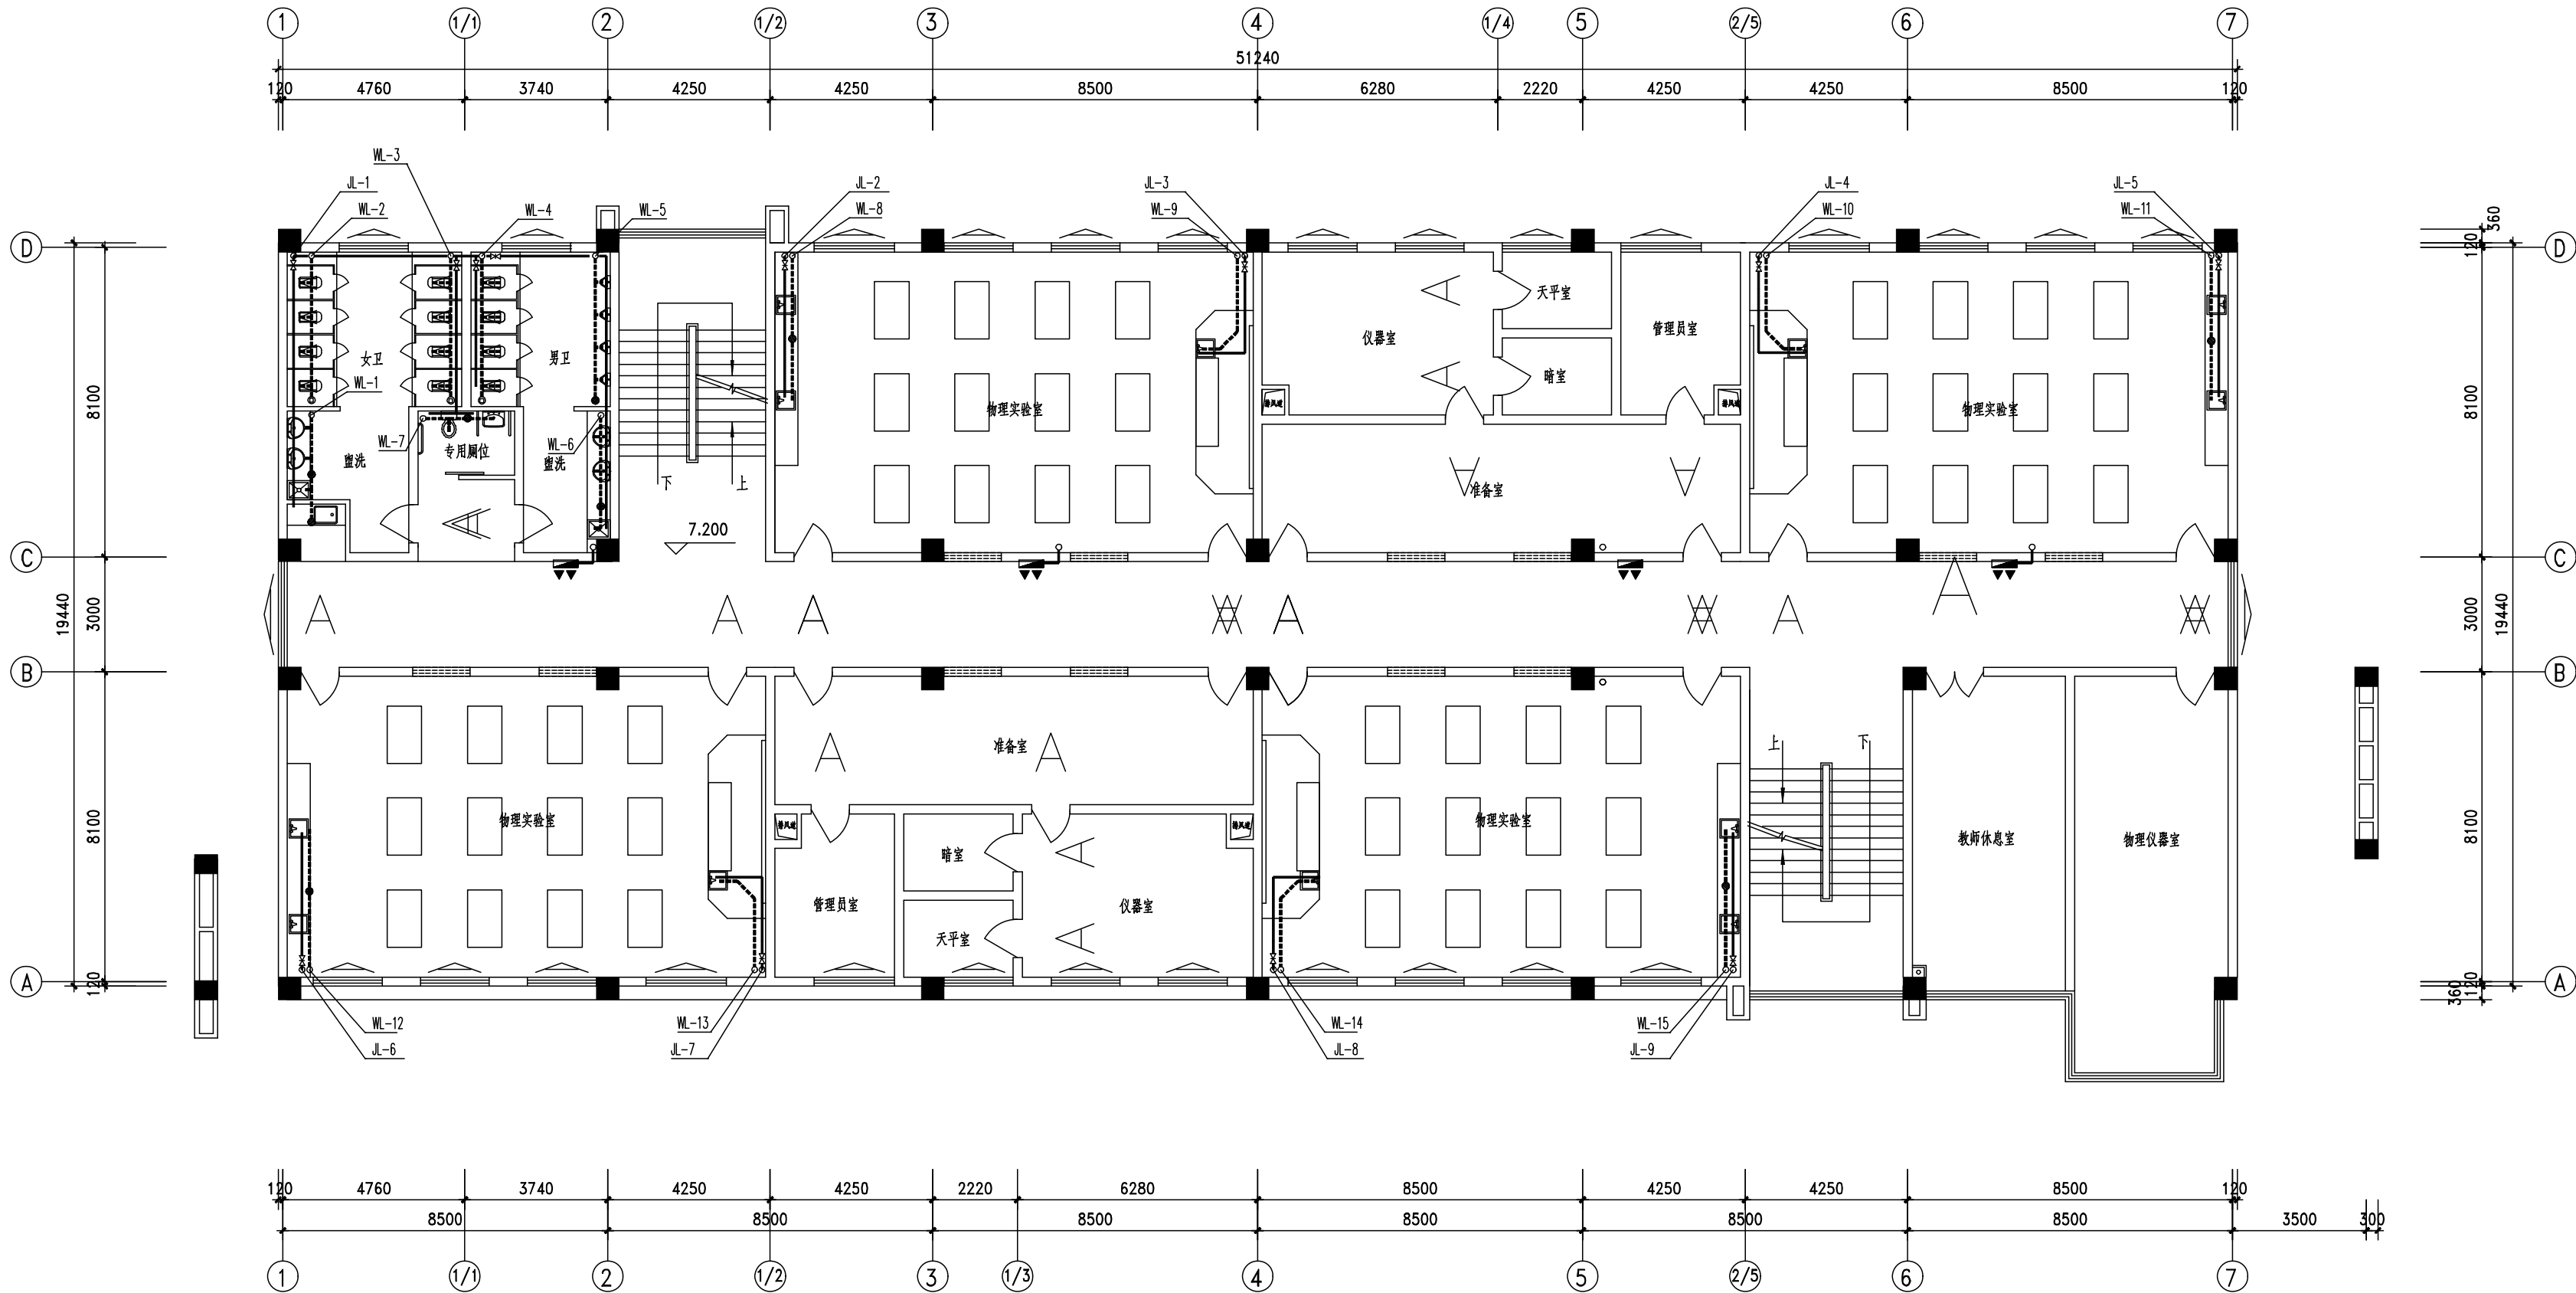

三层给排水平面图 1:100



中略设计有限责任公司
Zhonglu Design Co., Ltd.

资质证书编号: A330218210

建筑行业乙级; 市政行业乙级; 电力行业乙级;

农林行业《农业建筑规划专业(工程)》专业乙级。

备注:

本图应经相关政府主管部门批准后方可生效使用, 本图
未经施工图审查公司审查合格后, 不得用于现场施工, 仅供业
主建设投资前估算, 建设造价之参考图。

图纸专用章:

注册师执业章:

工程名称:

富平县实验中学

建设单位:

后勤综合楼

审 定	任凯凤	
工程负责人	任汉林	
专业负责人	王建全	
审 核	蒋远国	
校 对	陈德宝	

图 名:

三层给排水平面图

项目编号		
图 别	水 施	日 期
图 号	5	2025.9
版 本	第 1 版	

专业	给排水
姓名	
日期	
专业	给排水
姓名	
日期	
专业	给排水
姓名	
日期	



中略设计有限责任公司
Zhonglu Design Co., Ltd.

资质证书编号: A330218210

建筑行业乙级; 市政行业乙级; 电力行业乙级;

农林行业《农业设施环境工程(工程)》专业乙级。

备注:

本图应经相关政府主管部门批准后方可生效使用, 本图未经施工图审查公司审查合格后, 不得用于现场施工, 仅供业主建设投资前估算, 建设造价之参考图。

图纸专用章:

注册师执业章:

工程名称:

富平县实验中学

建设单位:


后勤综合楼

审 定	任凯凤	
工程负责人	任汉林	
专业负责人	王建全	
审 核	蒋远国	
校 对	陈德宝	

图 名:

四层给排水平面图


项目 编号		
图 别	水 施	日 期
图 号	6	2025.9
版 本	第 1 版	

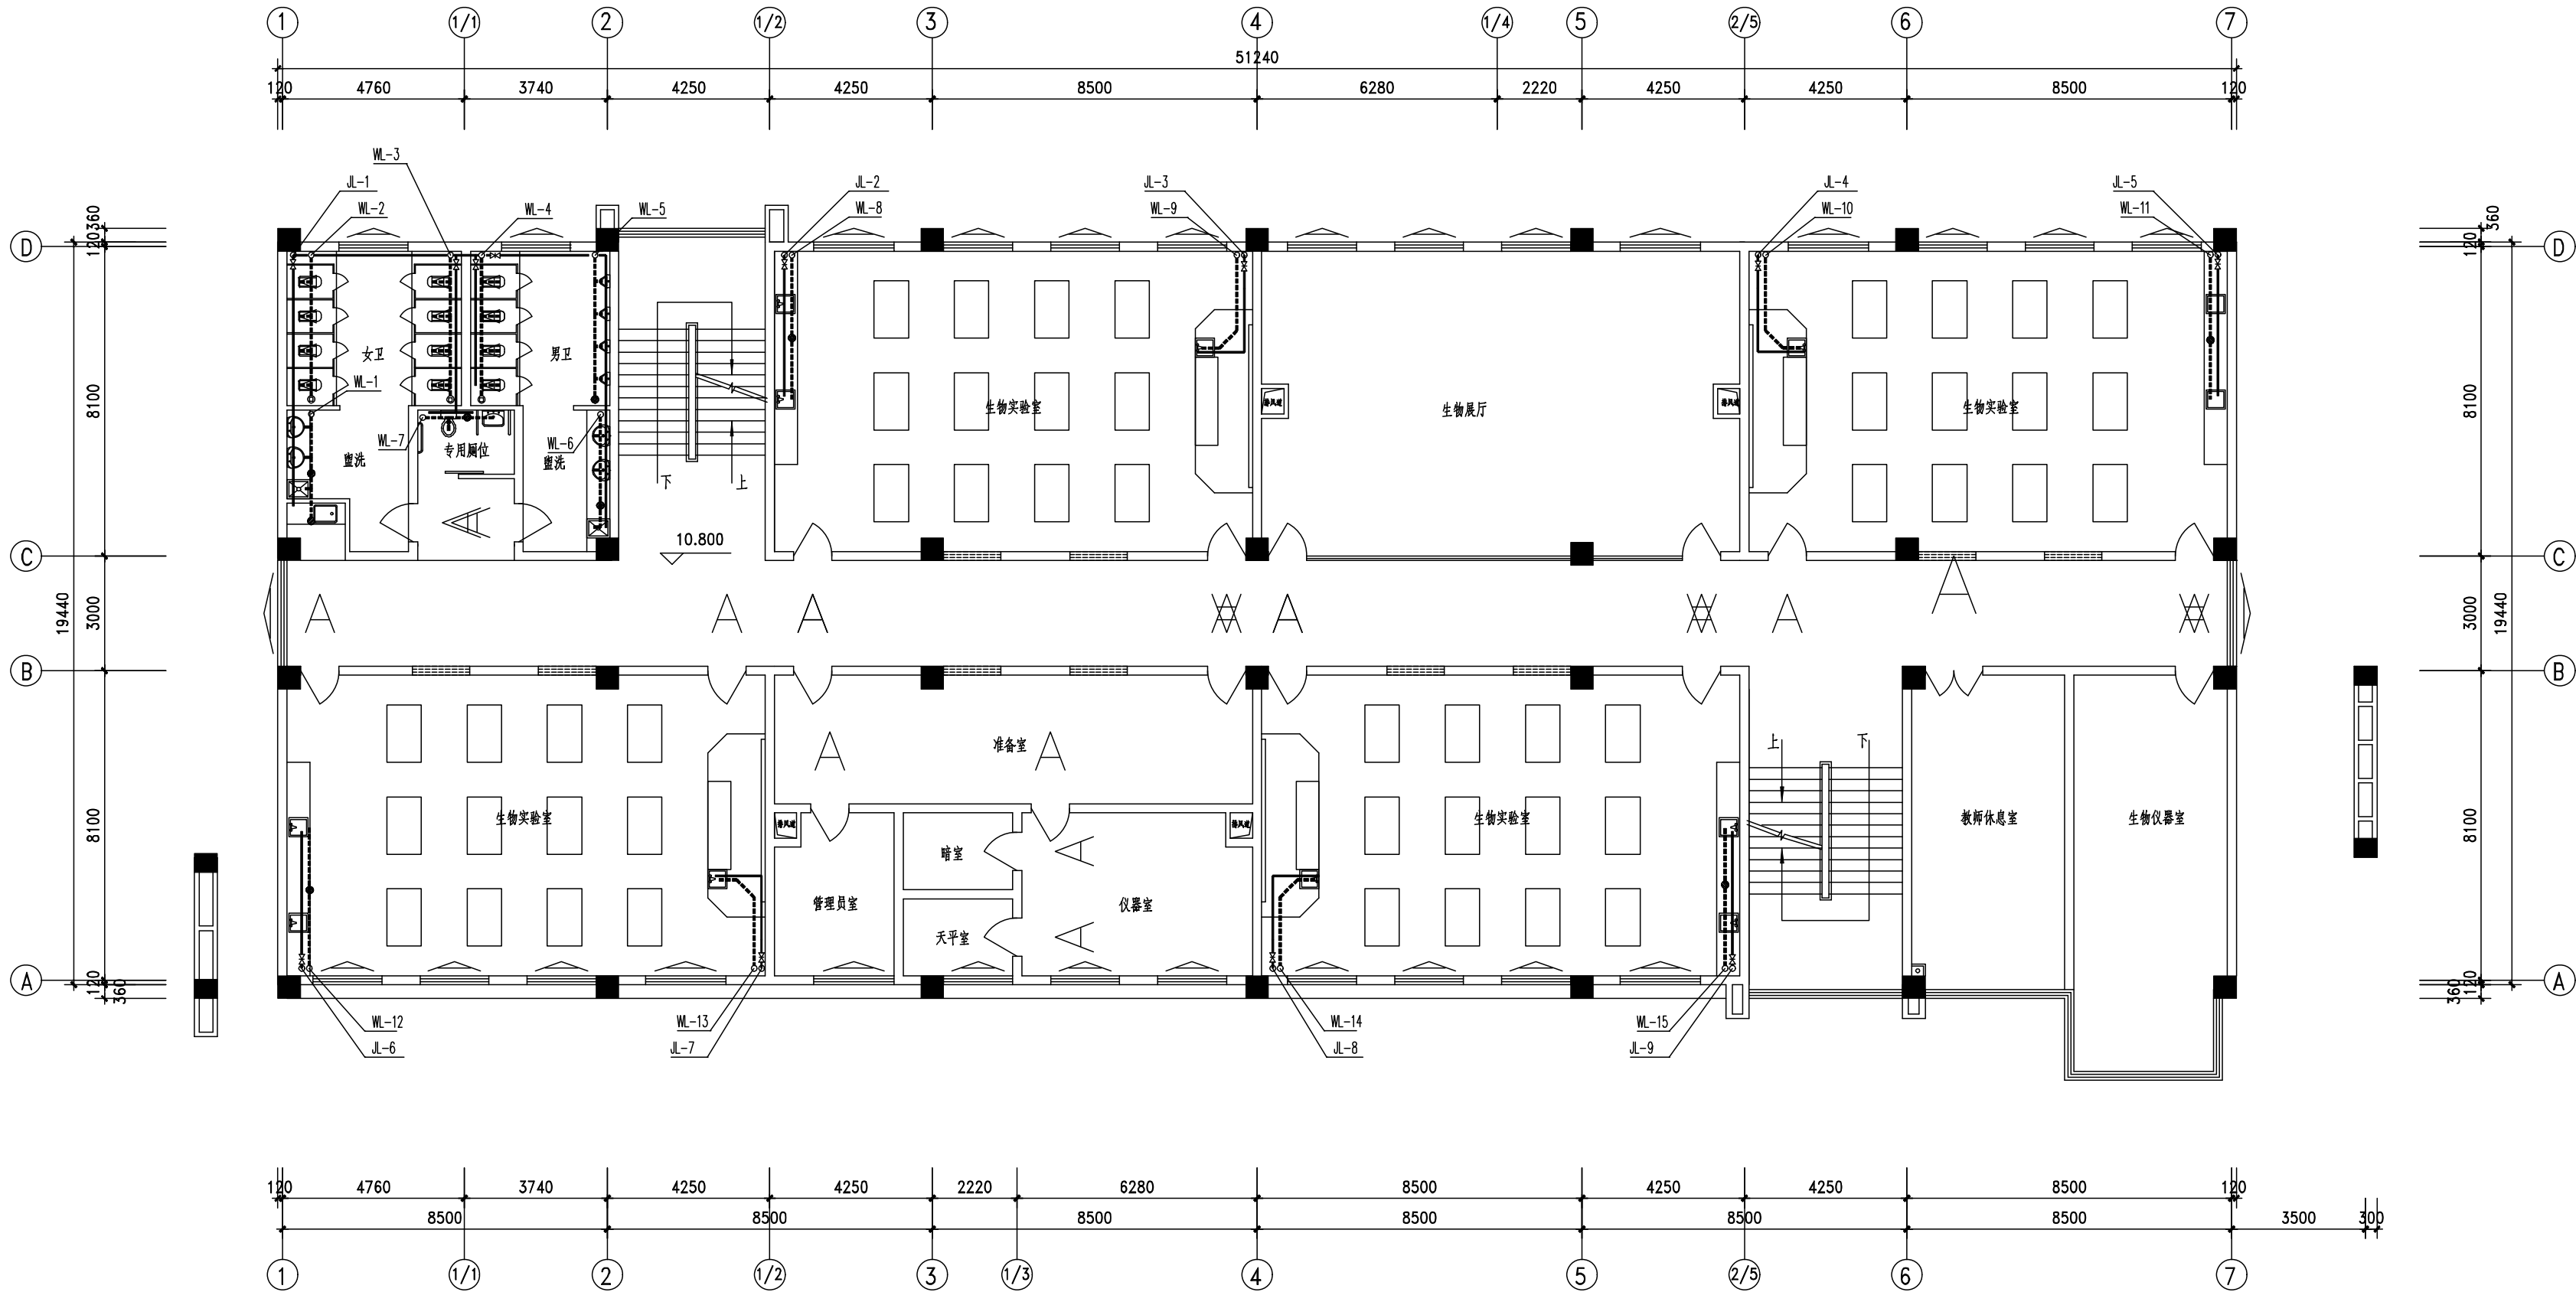

四层给排水平面图

1:100

专业	姓名	日期	专业	姓名	日期
暖通			暖通		
电气			电气		
给排水			给排水		

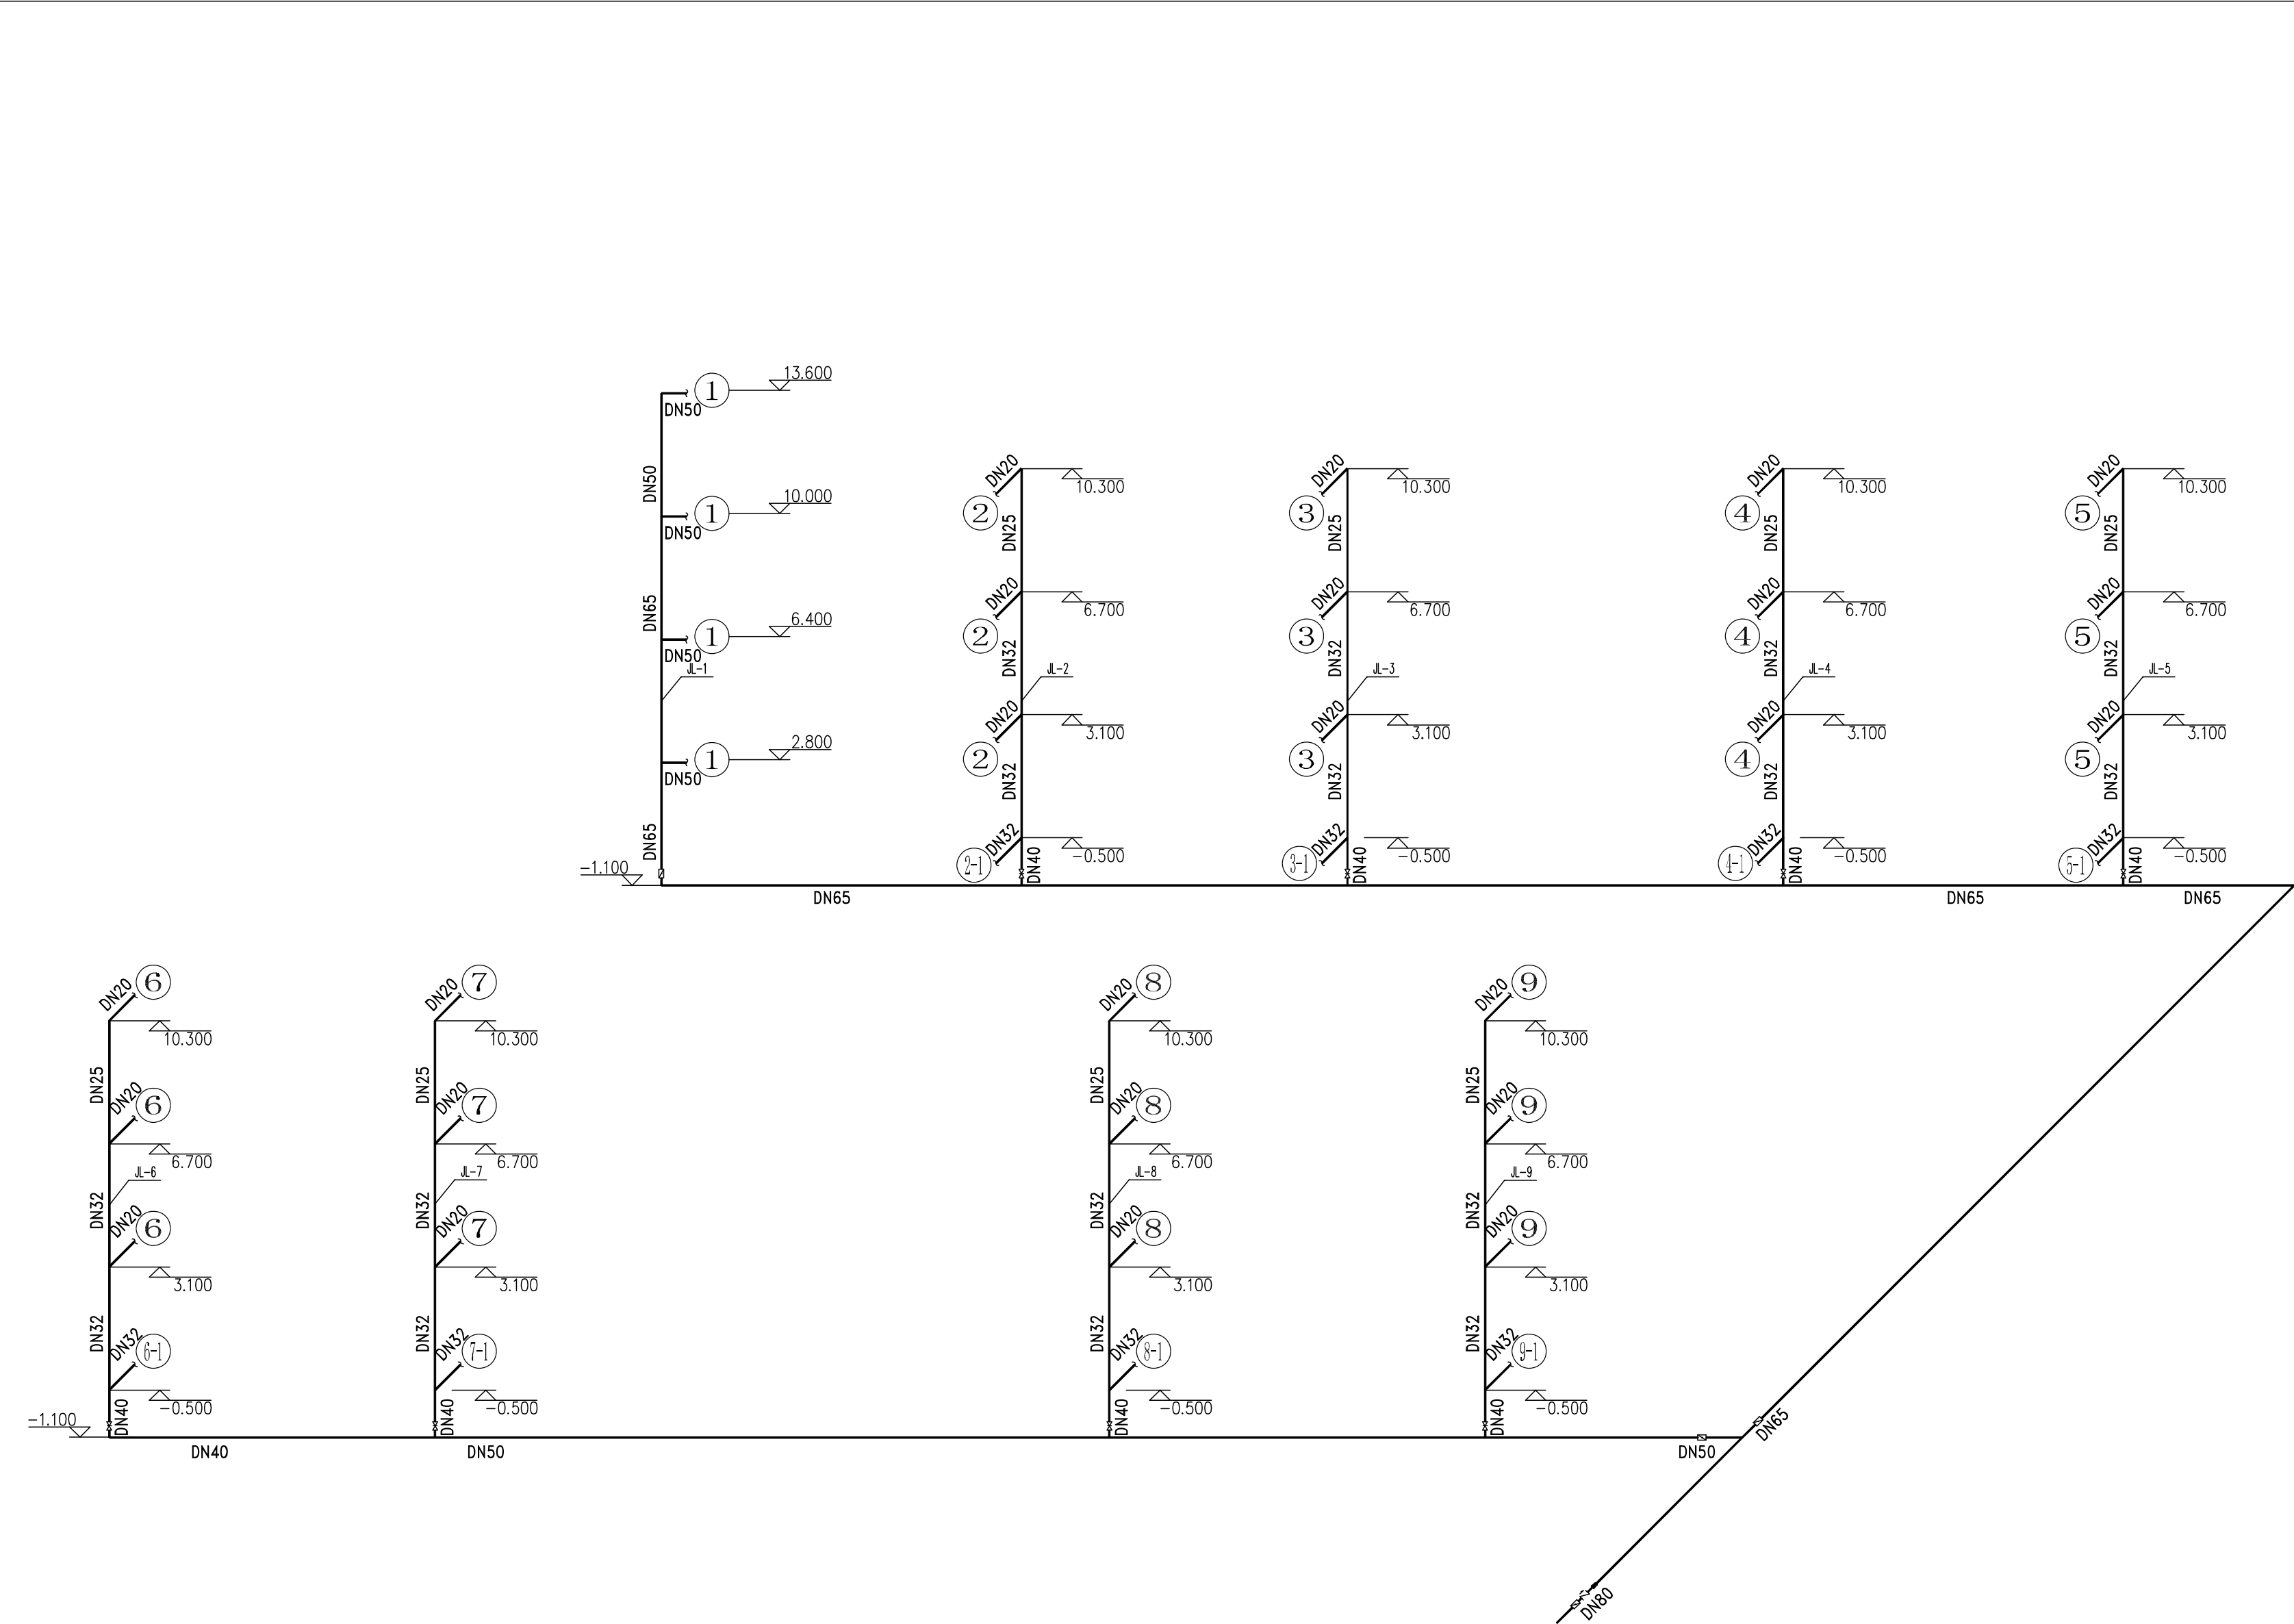

中略设计有限责任公司

资质证书编号: A330102102

建筑行业乙级; 市政行业乙级; 电力行业乙级;

农林行业《农业设施环境工程(工程)》专业乙级。

备注:

本图应经相关政府主管部门批准后方可生效使用, 本图未经施工图审查公司审查合格后, 不得用于现场施工, 仅供业主建设投资前估算, 建设造价之参考图。

图纸专用章:

注册师执业章:

工程名称:

富平县实验中学

建设单位:

后勤综合楼

审 定	任凯凤	
工程负责人	任汉林	
专业负责人	王建全	
审 核	蒋远国	
校 对	陈德宝	

图 名:
给水系统图 (一)

项目编号		
图 别	水 施	日 期
图 号	7	2025.9
版 本	第 1 版	

专业	姓名	日期	专业	姓名	日期
暖通			暖通		
电气			电气		
给排水			给排水		



中略设计有限责任公司

Zhonglu Design Co., Ltd.

资质证书编号: A330218210

建筑行业乙级; 市政行业乙级; 电力行业乙级;

农林行业《农业综合开发工程》专业乙级。

备注:

本图应经相关政府主管部门批准后方可生效使用, 本图未经施工图审查公司审查合格后, 不得用于现场施工, 仅供业主建设投资前估算, 建设造价之参考图。

图纸专用章:

注册师执业章:

工程名称:

富平县实验中学

建设单位:

后勤综合楼


审 定	任凯凤	
工程负责人	任汉林	
专业负责人	王建全	
审 核	蒋远国	
校 对	陈德宝	

图 名:
给水系统图 (二)



项目编号		
图 别	水 施	日 期
图 号	8	2025.9
版 本	第 1 版	

施工说明:

- 1、拆除原室内给排水管道等
- 2、安装室内新给排水管道等
- 3、管道刷(喷)防锈漆
- 4、管道支架、吊架、托架安装
- 5、安装完成压力试验
- 6、部分穿墙管道开孔
- 7、部分吊顶拆除及修复

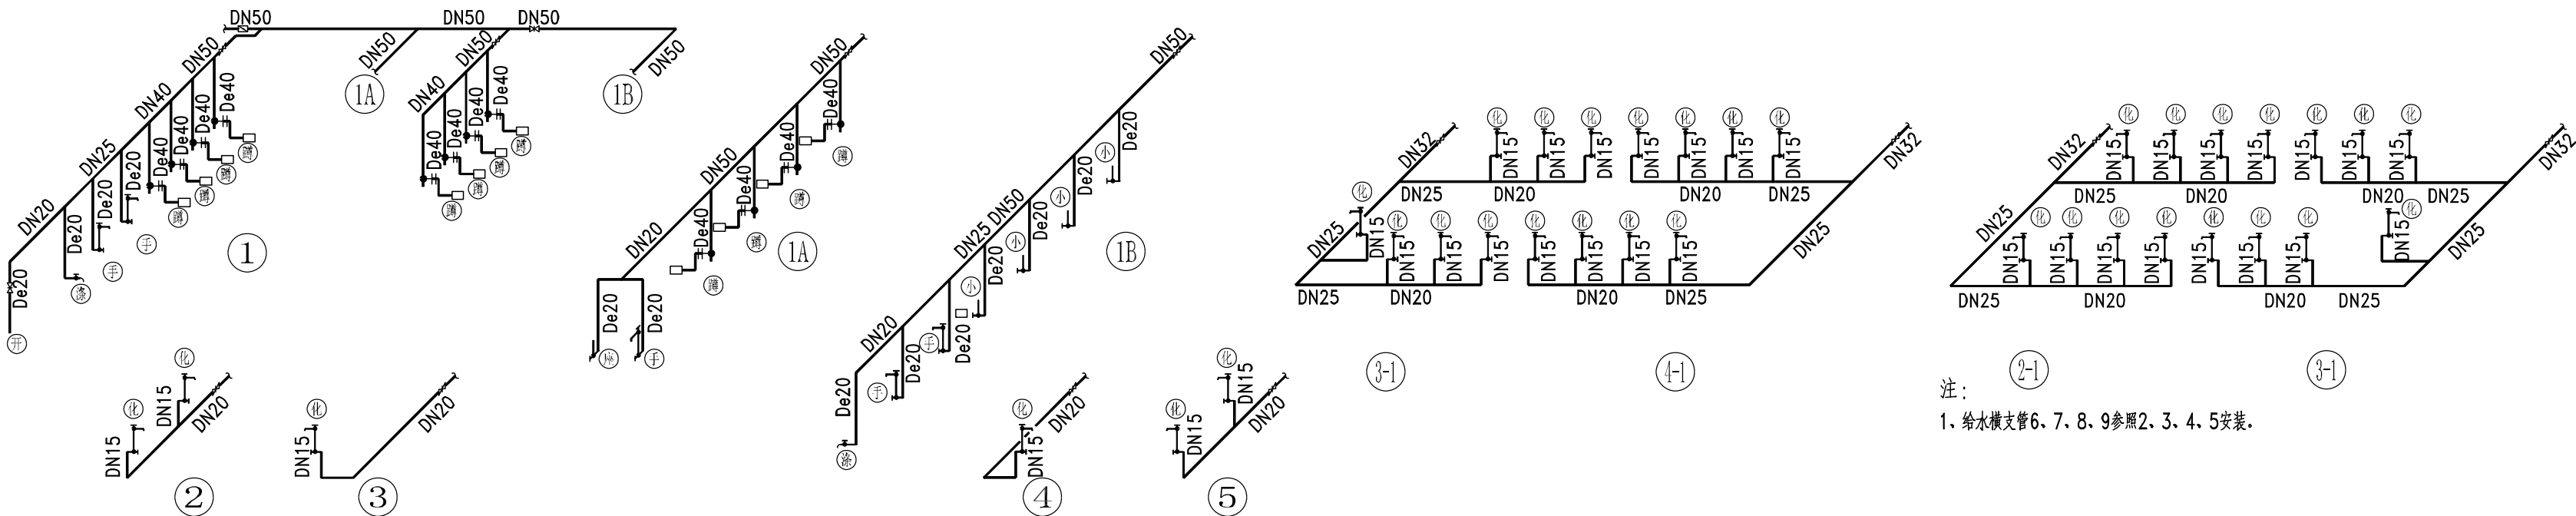

专业	建筑
专业	给排水
专业	电气
专业	暖通
专业	结构
专业	其他

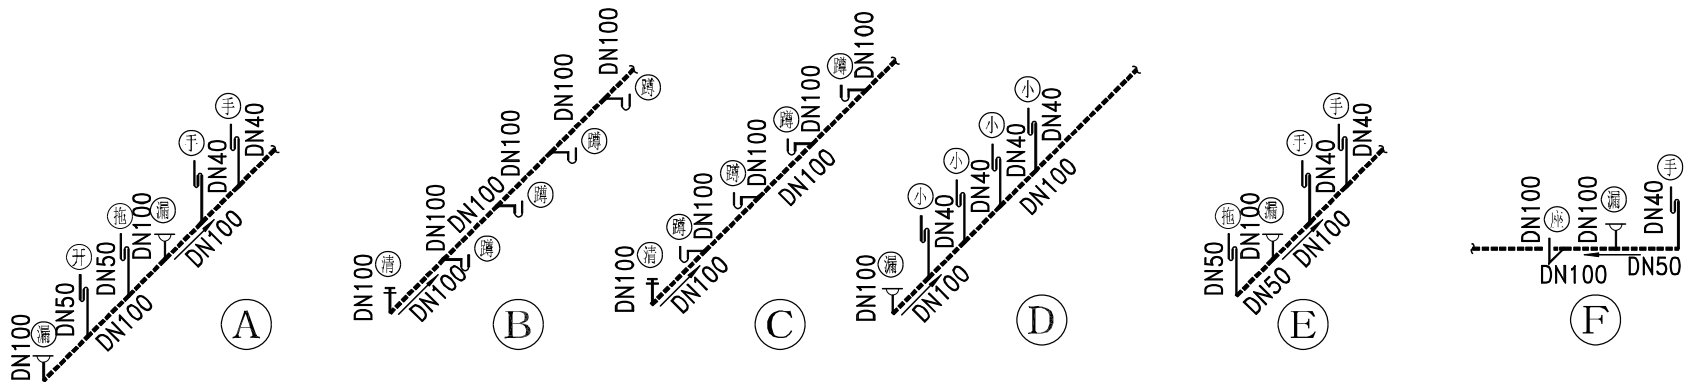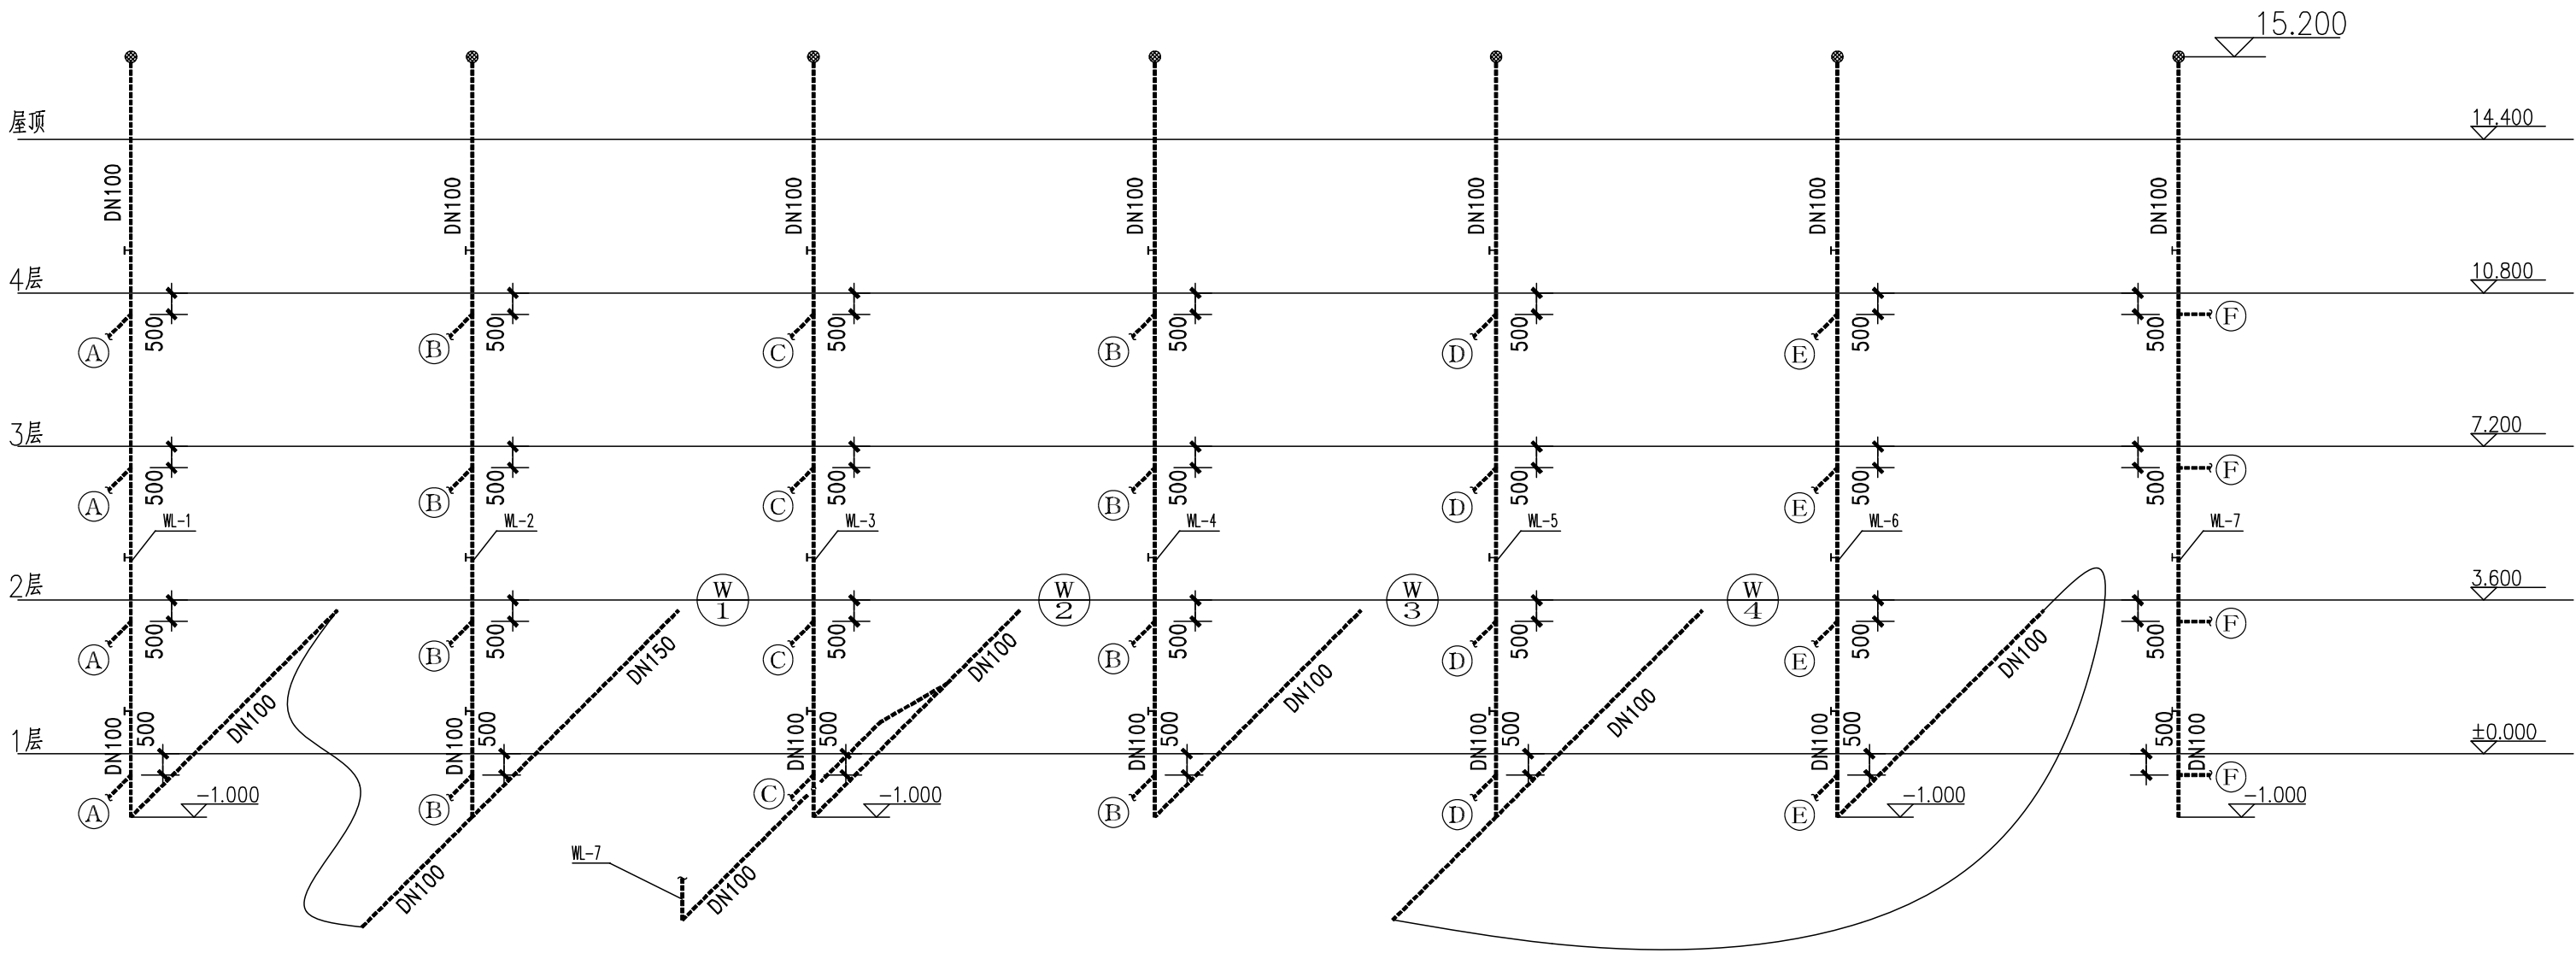

排水系统图（一）

注：
1、本图中排水未注明坡度者，均按照下列坡度安装：DN50,i=0.03;DN75,i=0.02;DN100,i=0.02;DN125,i=0.15;DN150,i=0.01，DN200,i=0.01。



中略设计有限责任公司
Zhonglu Design Co., Ltd.

资质证书编号：A3302182102

建筑行业乙级；市政行业乙级；电力行业乙级；

农林行业（农业建筑规划卫生工程）专业乙级。

备注：

本图应经相关政府主管部门批准后方可生效使用, 本图未经施工图审查公司审查合格后, 不得用于现场施工, 仅供业主建设投资前估算, 建设造价之参考图。

图纸专用章：

注册师执业章：

工程名称：

富平县实验中学

建设单位：


后勤综合楼

审 定	任凯凤	
工程负责人	任汉林	
专业负责人	王建全	
审 核	蒋远国	
校 对	陈德宝	

图 名：
排水系统图（一）

项目编号		
图 别	水 施	日 期
图 号	9	2025.9
版 本	第 1 版	

专业	建筑
专业	给排水
专业	电气
专业	暖通
专业	结构
专业	其他

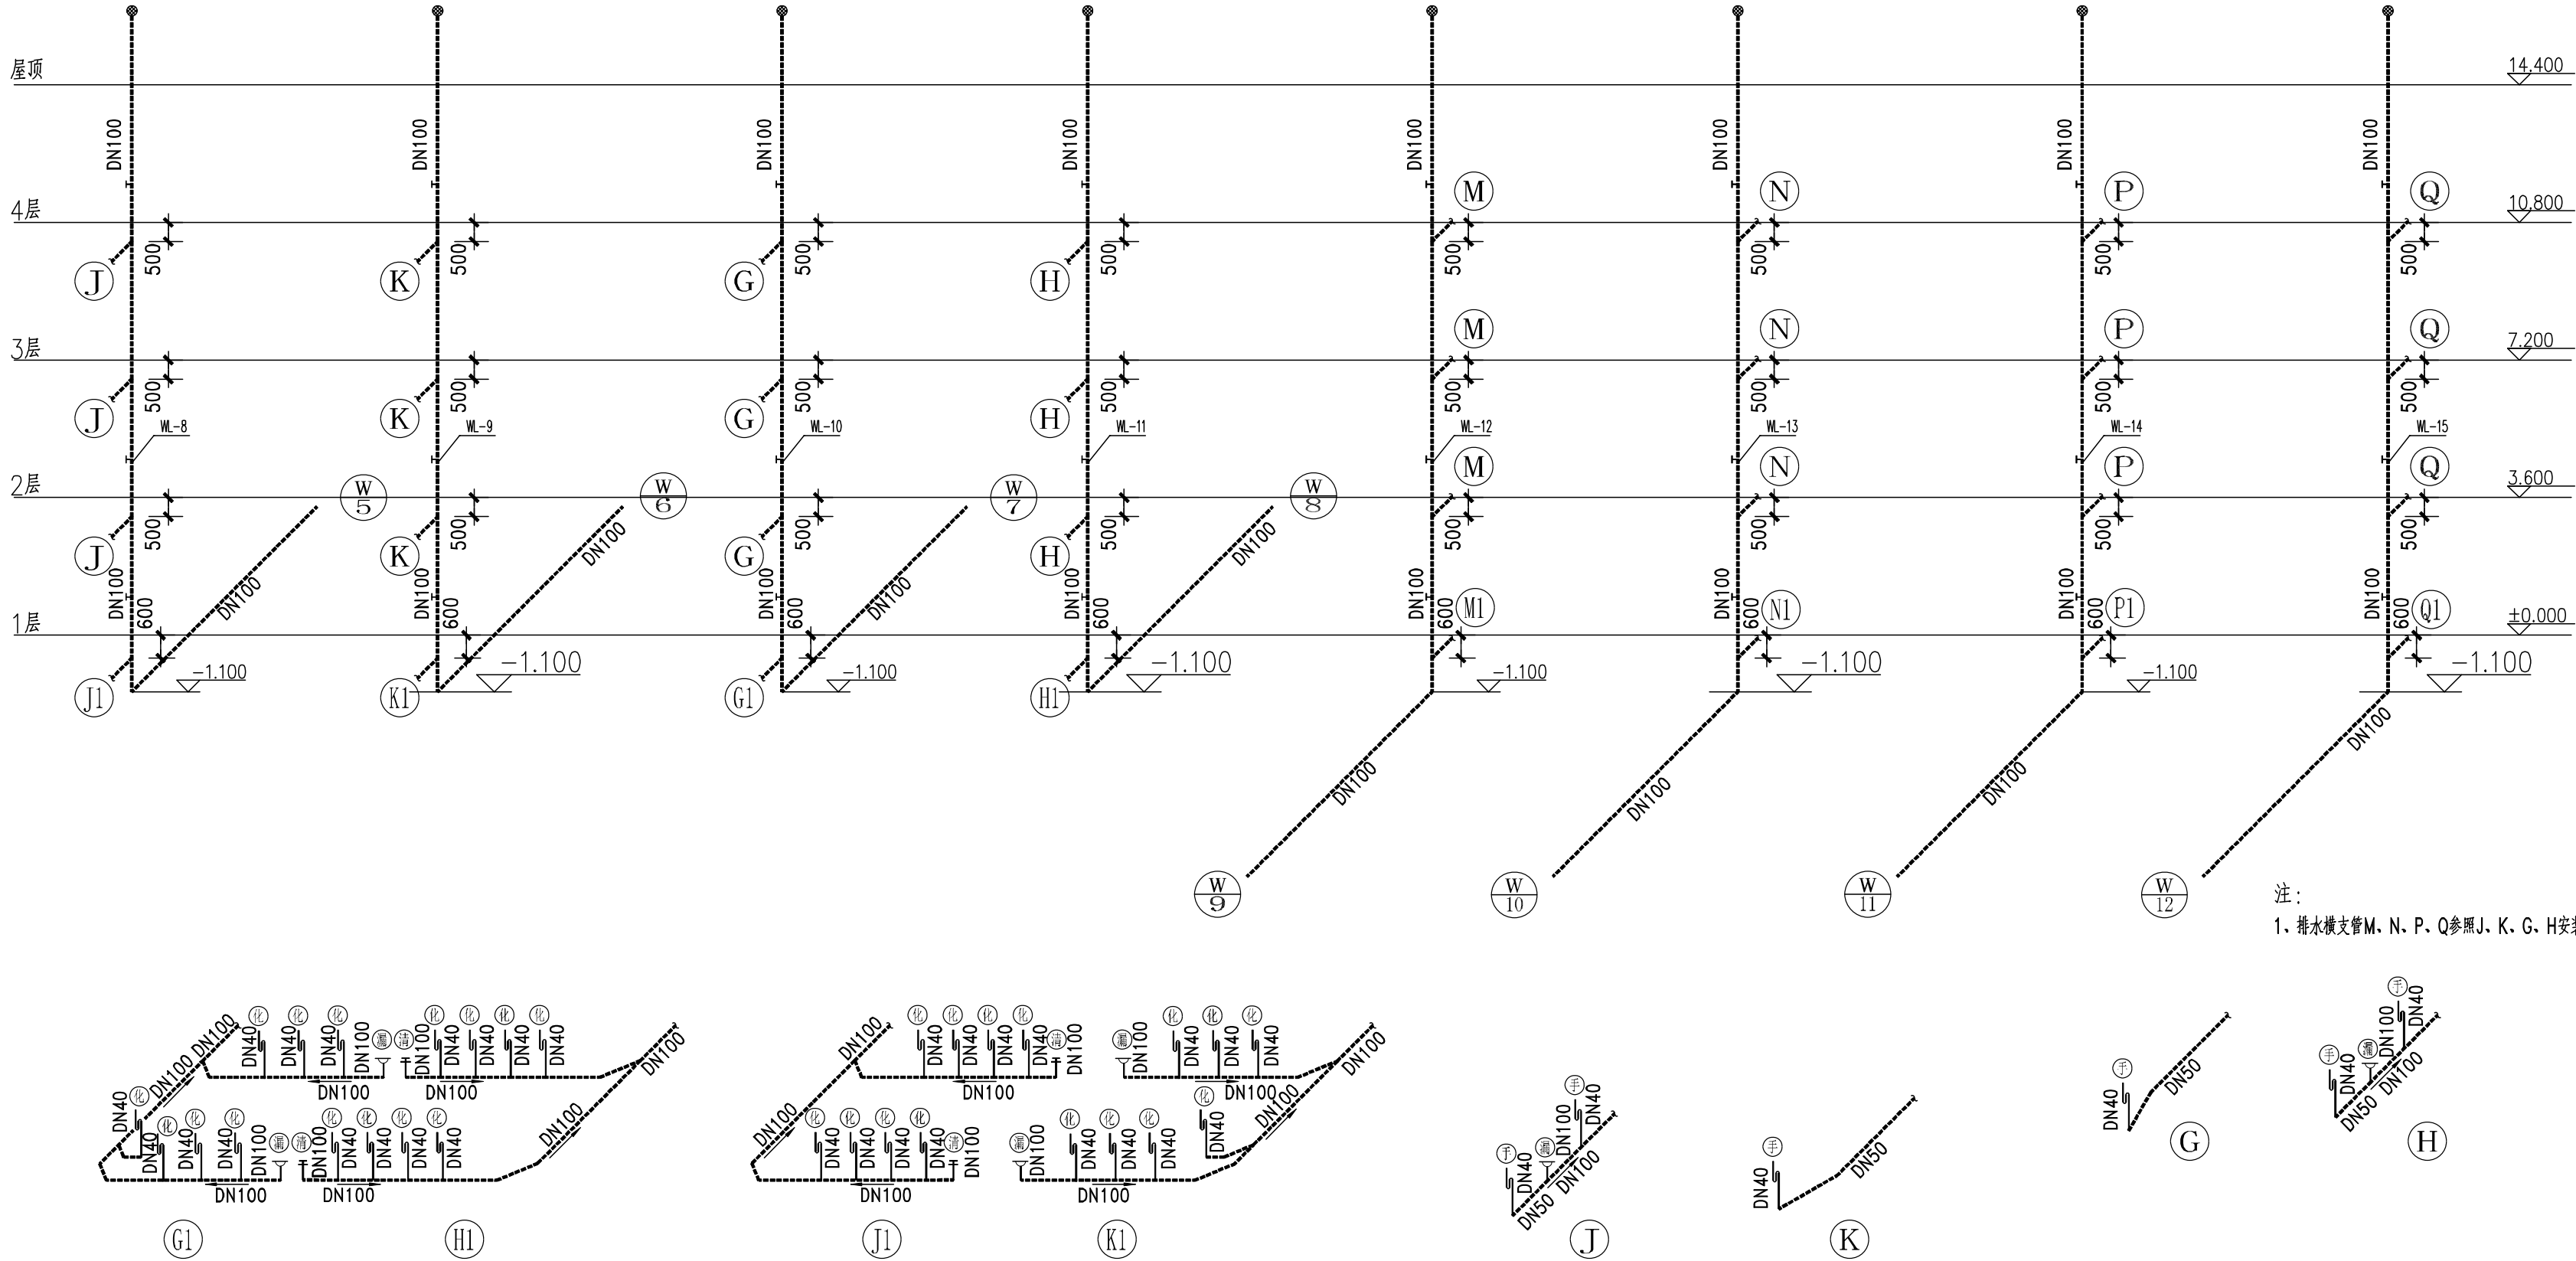

注：
1、排水横支管M、N、P、Q参照J、K、G、H安装。

排水系统图（二）



中略设计有限责任公司
Zhonglu Design Co., Ltd.

资质证书编号：A330102100

建筑行业乙级；市政行业乙级；电力行业乙级；

农林行业《农业设施开发工程》专业乙级。

备注：

本图应经相关政府主管部门批准后方可生效使用。本图未经施工图审查公司审查合格后，不得用于现场施工，仅供业主建设投资前估算，建设造价之参考图。

图纸专用章：

注册师执业章：

工程名称：

富平县实验中学

建设单位：

后勤综合楼

审 定	任凯凤	
工程负责人	任汉林	
专业负责人	王建全	
审 核	蒋远国	
校 对	陈德宝	

图 名：

排水系统图（二）

项目编号		
图 别	水 施	日 期
图 号	10	2025.9
版 本	第 1 版	