


日期	
姓名	
姓名	
专业	电气工程
日期	
姓名	
专业	暖通设计

施工说明：
1、拆除部分原指示灯、应急照明等
2、布设部分明装电缆线
3、更新安装疏散指示灯和应急照明灯
4、消防配电柜检查检修

指示灯及应急照明安装表				
序号	图例	名称	安装做法	数量
1		安全出口灯 LED光源 自带蓄电池平时, 应急1×3W 410×160×100	门上0.2m安装	9
2		单向疏散指示灯 LED光源 自带蓄电池平时, 应急1×3W 410×160×100	通道内距地1米壁龛门口距地2.3米吊装	6
3		双向疏散指示灯 LED光源 自带蓄电池平时, 应急1×3W 410×160×100	通道内距地1米壁龛门口距地2.3米吊装	7
4		应急照明灯 LED光源 自带蓄电池平时, 应急2×3W	壁装, 距地2.3m	14

清单明细				
7	接线盒	个	36	
8	配管	m	244	
9	管道防火涂料	kg	308	
10	配线	m	281	
23	消防水带 (25米/套)	套	4	
24	"消防自救卷盘 (25米/套)"	个	4	
25	消防水枪	个	1	
26	手提式灭火器	具	14	
34	安装试水接头接至下水口	项	1	
35	实验楼消火栓管道注水	项	1	
36	实验楼消防报警系统调试维修费	项	1	
37	男女生公寓楼消火栓管道注水	项	1	

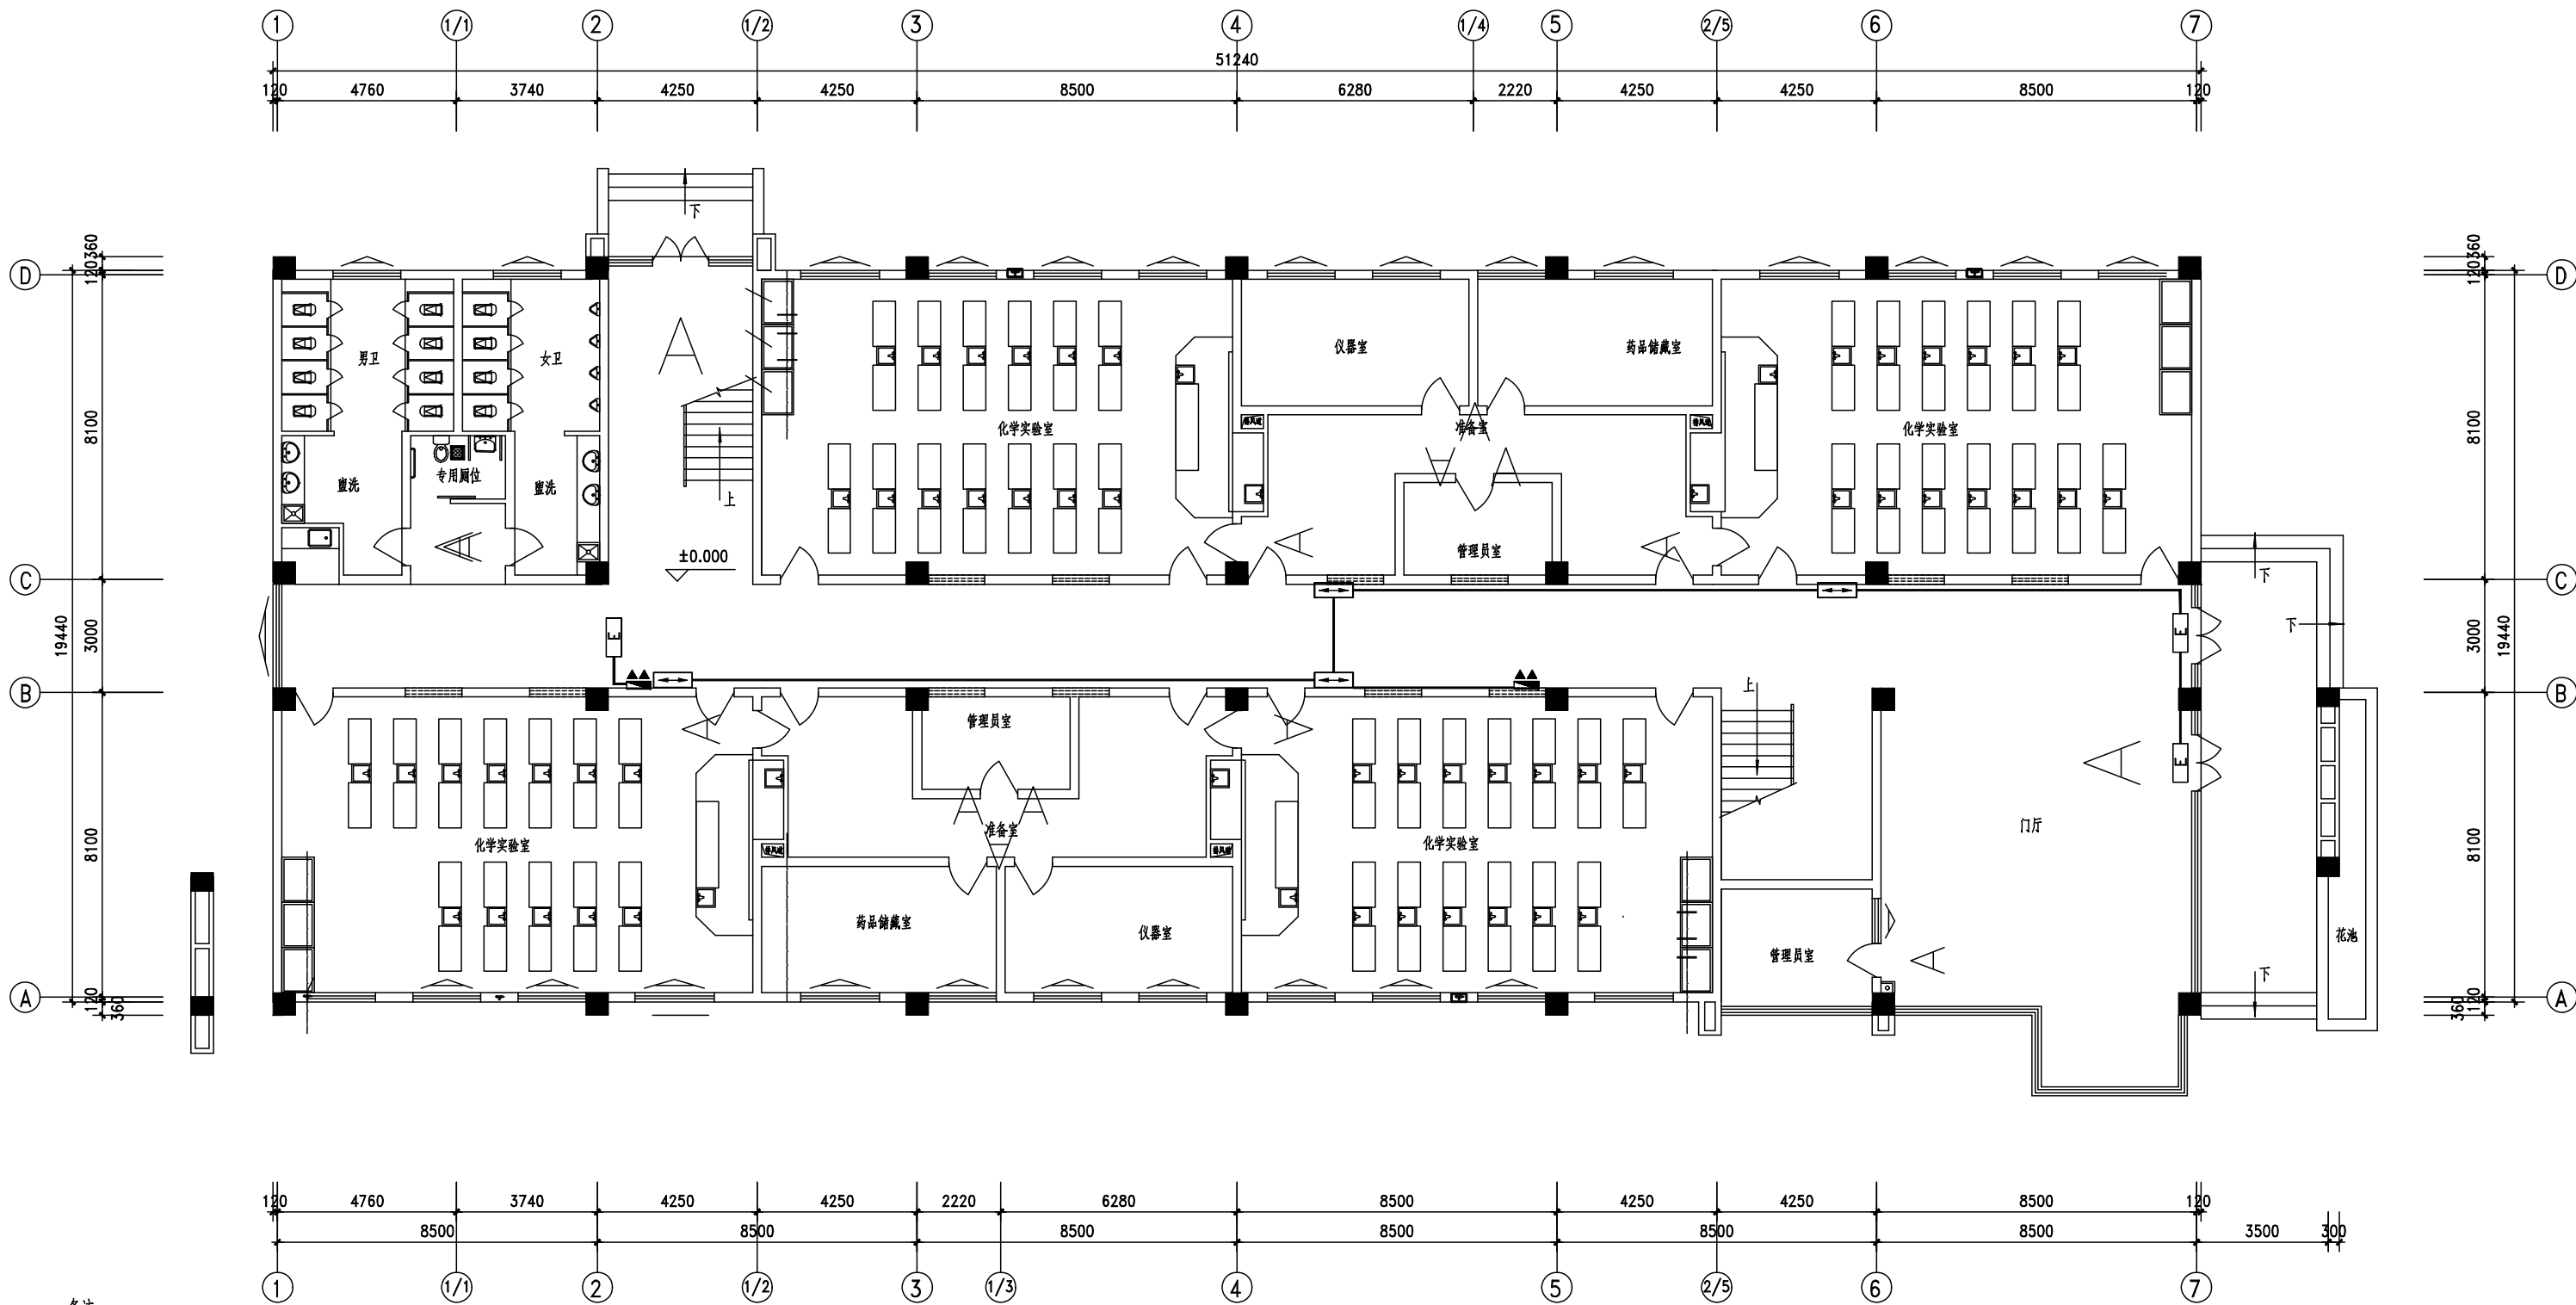

备注：
1、图中连接FP-1的风管为φ100的伸缩铝软管。
2、图中连接FP-1的风管长度按照4米设计。
3、图中FP-1的具体位置由二次装修按照吊顶情况确定。

一层消防平面图 1:100

中略设计有限责任公司
Zhonglu Design Co., Ltd.

资质证书编号: A33010210
建筑行业乙级; 市政行业乙级; 电力行业乙级;
农林行业《农业设施与农业生产》专业乙级。

备注：

本图应经相关政府主管部门批准后方可生效使用。本图未经施工图审查公司审查合格后, 不得用于现场施工, 仅供业主建设投资前估算, 建设造价之参考图。

图纸专用章：

注册师执业章：

工程名称：
富平县实验中学

单项名称：
科技、实验楼

审 定	任凯凤	
工程负责人	任汉林	
专业负责人	陈 杰	
审 核	吴家蔚	
校 对	潘艳阳	

图 名：
一层消防平面图

项目编号		
图 别	电 施	日 期
图 号	3	2025.9
版 本	第 1 版	

专业	姓名	日期
建筑		
结构		
给排水		
暖通		
电气		
消防		
其他		



中略设计有限责任公司

Zhonglu Design Co., Ltd.

资质证书编号: A330218210

建筑行业乙级; 市政行业乙级; 电力行业乙级;

农林行业《农业设施开发工程》专业乙级。

备注:

本图应经相关政府主管部门批准后方可生效使用。本图未经施工图审查公司审查合格后, 不得用于现场施工, 仅供业主建设投资前估算, 建设造价之参考图。

图纸专用章:

注册师执业章:

工程名称:

富平县实验中学

单项名称:


科技、实验楼

审 定	任凯凤	
工程负责人	任汉林	
专业负责人	陈 杰	
审 核	吴家蔚	
校 对	潘艳阳	

图 名:

二三四层消防平面图

项目编号		
图 别	电 施	日 期
图 号	2	2025.9
版 本	第 1 版	

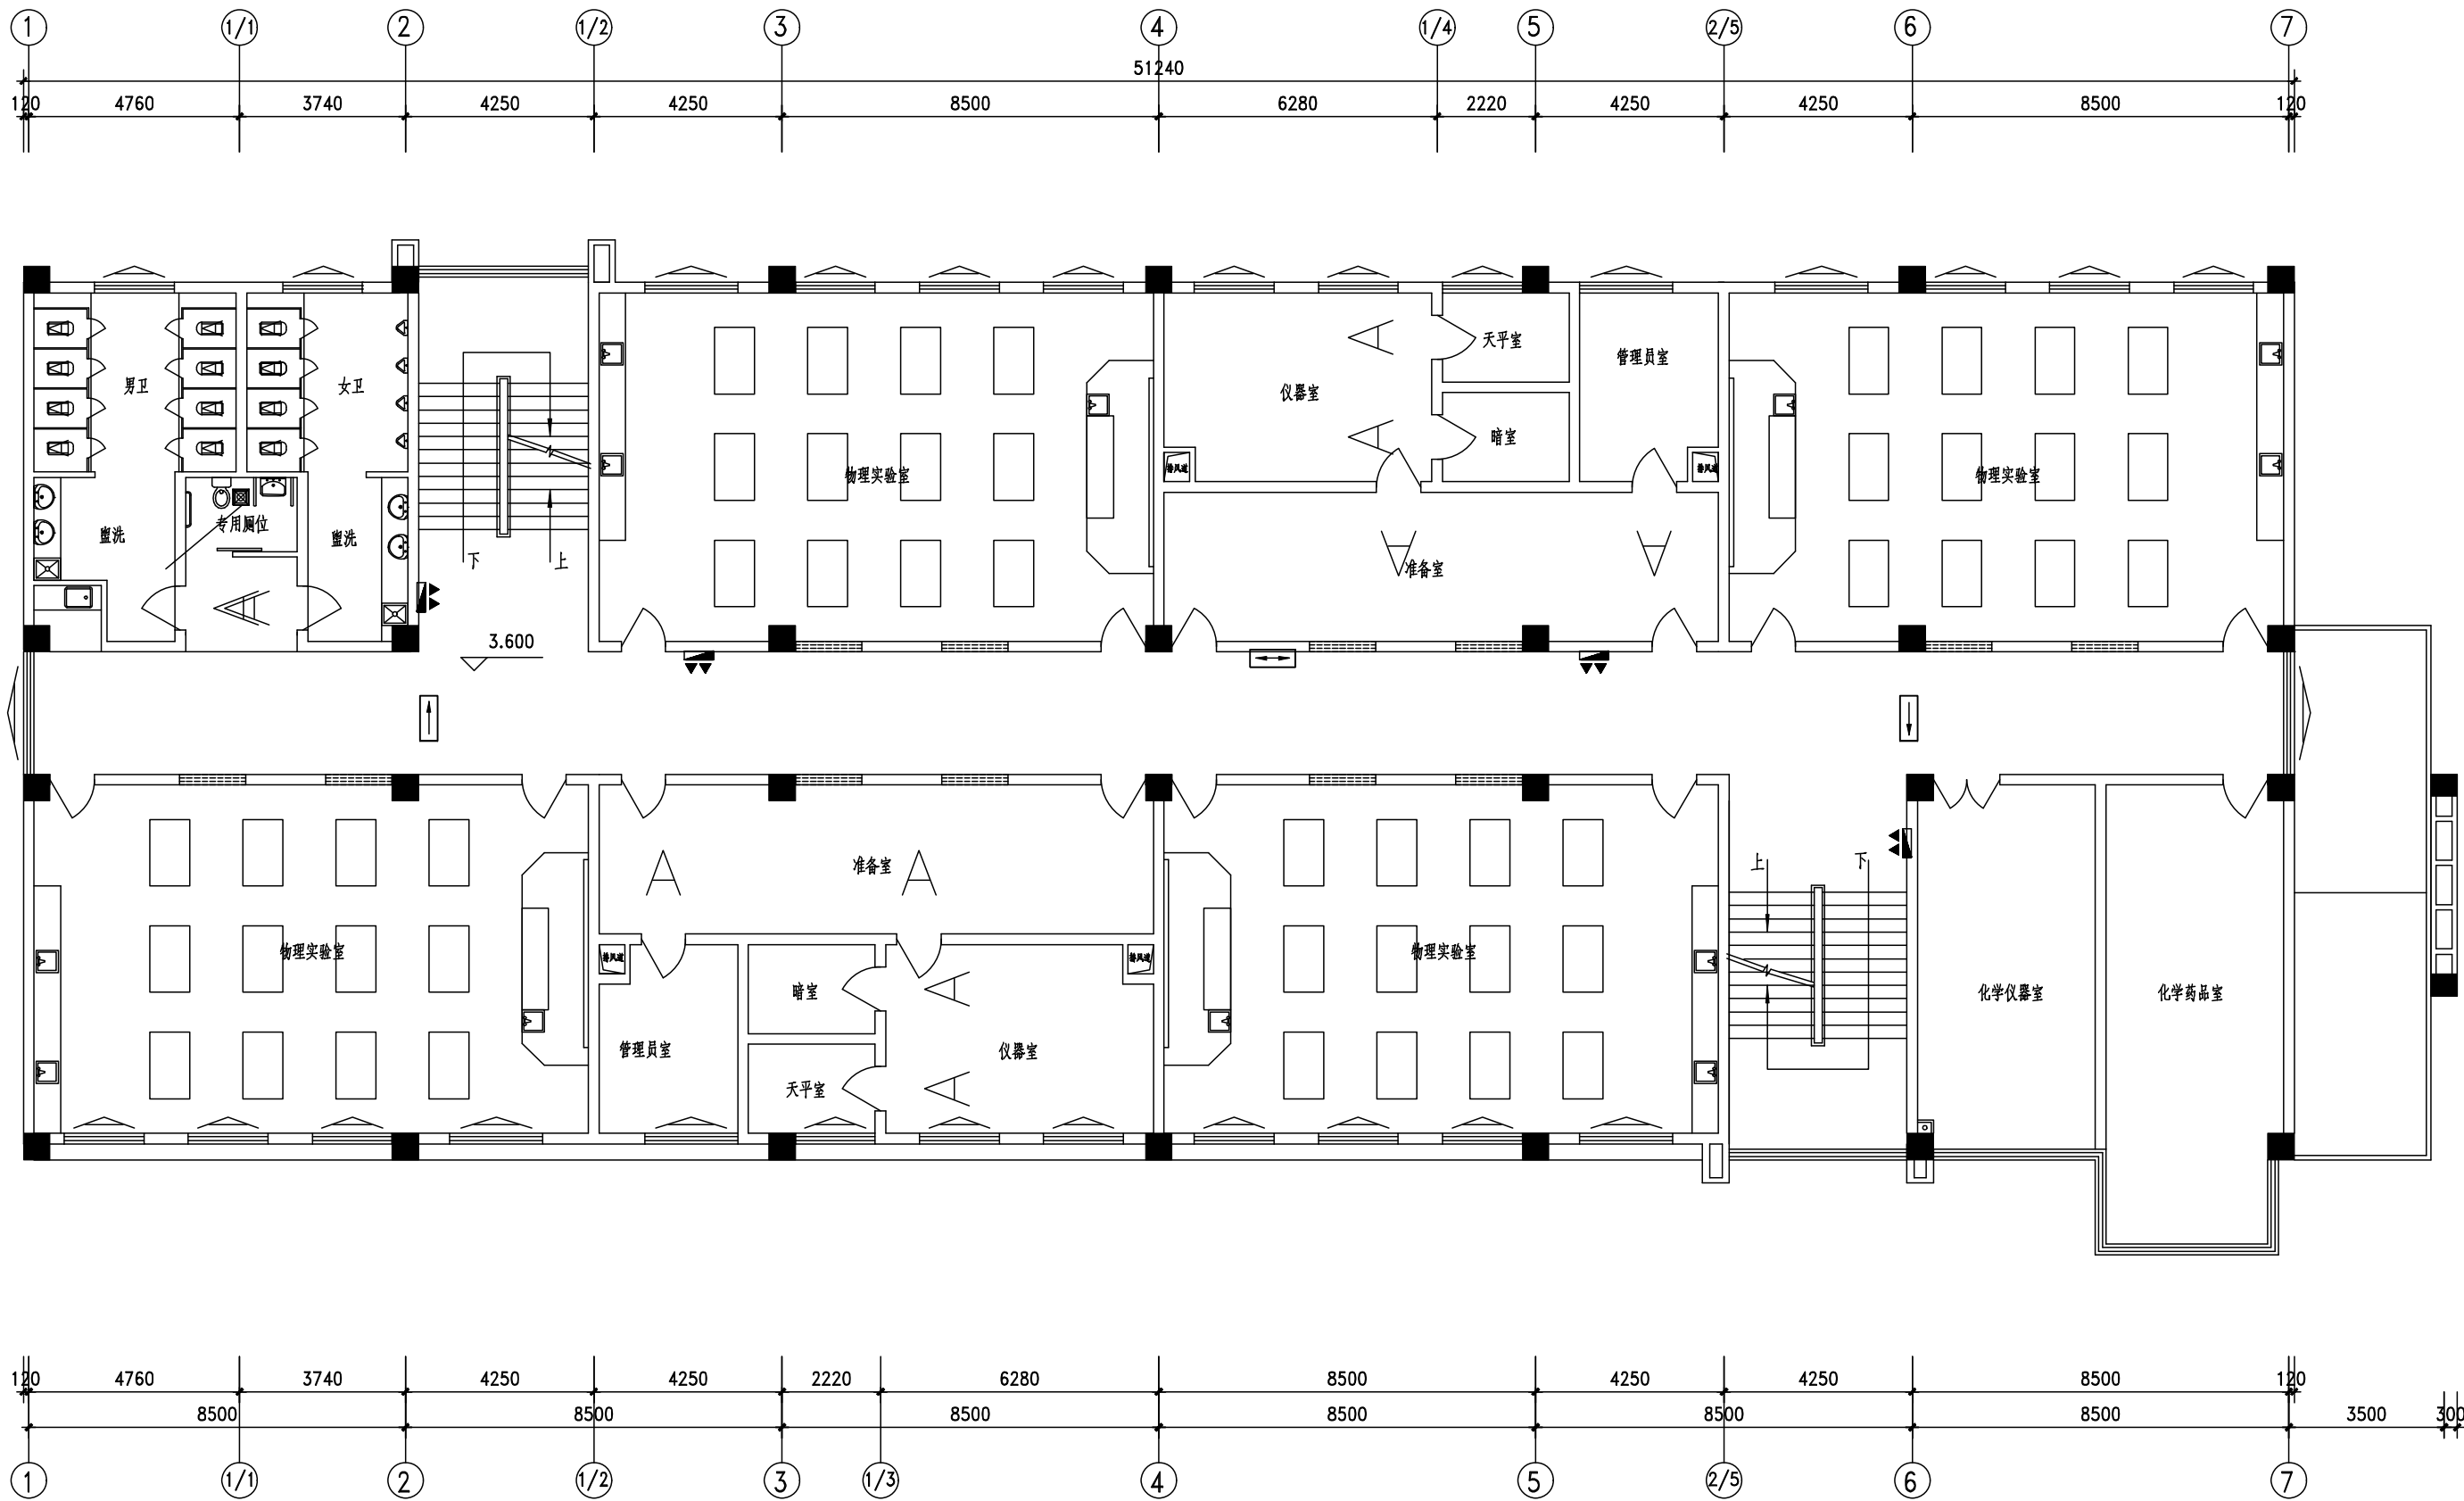

二三四层消防平面图 1:100