

张桥镇华张村巷道硬化及排水项目

施工图

张桥镇华张村巷道硬化及排水项目

一、情况说明

张桥镇华张村新修硬化巷道80m,破除重修巷道440m(宽3.5m),厚18CM,修建暗排水2700m,雨水整子215个,检查井22个。

二、巷道硬化

巷道硬化要求外观质量要求蜂窝、麻面、断板在规范允许范围内,道路面层厚度18cm,砼强度标号C25,严格按照规范规定施工。


三、巷道排水

排水沟面板采用混凝土硬化,厚度不低于18公分,埋设管道采用sn8双壁波纹管,管径300cm。检查井、雨水井深度不小于1米。

施工程序及要求:


- (1)测量放线,开挖沟槽,沟底宽度0.6米,开挖深度1.38米。
- (2)素土夯实,
- (3)做30CM厚3:7灰土。
- (3)铺设10公分中粗砂,放置sn8波纹管,中粗砂120度稳管。
- (4)素土分层回填压实。
- (5)18CM厚混凝土硬化。

张桥镇华张村巷道硬化及排水项目

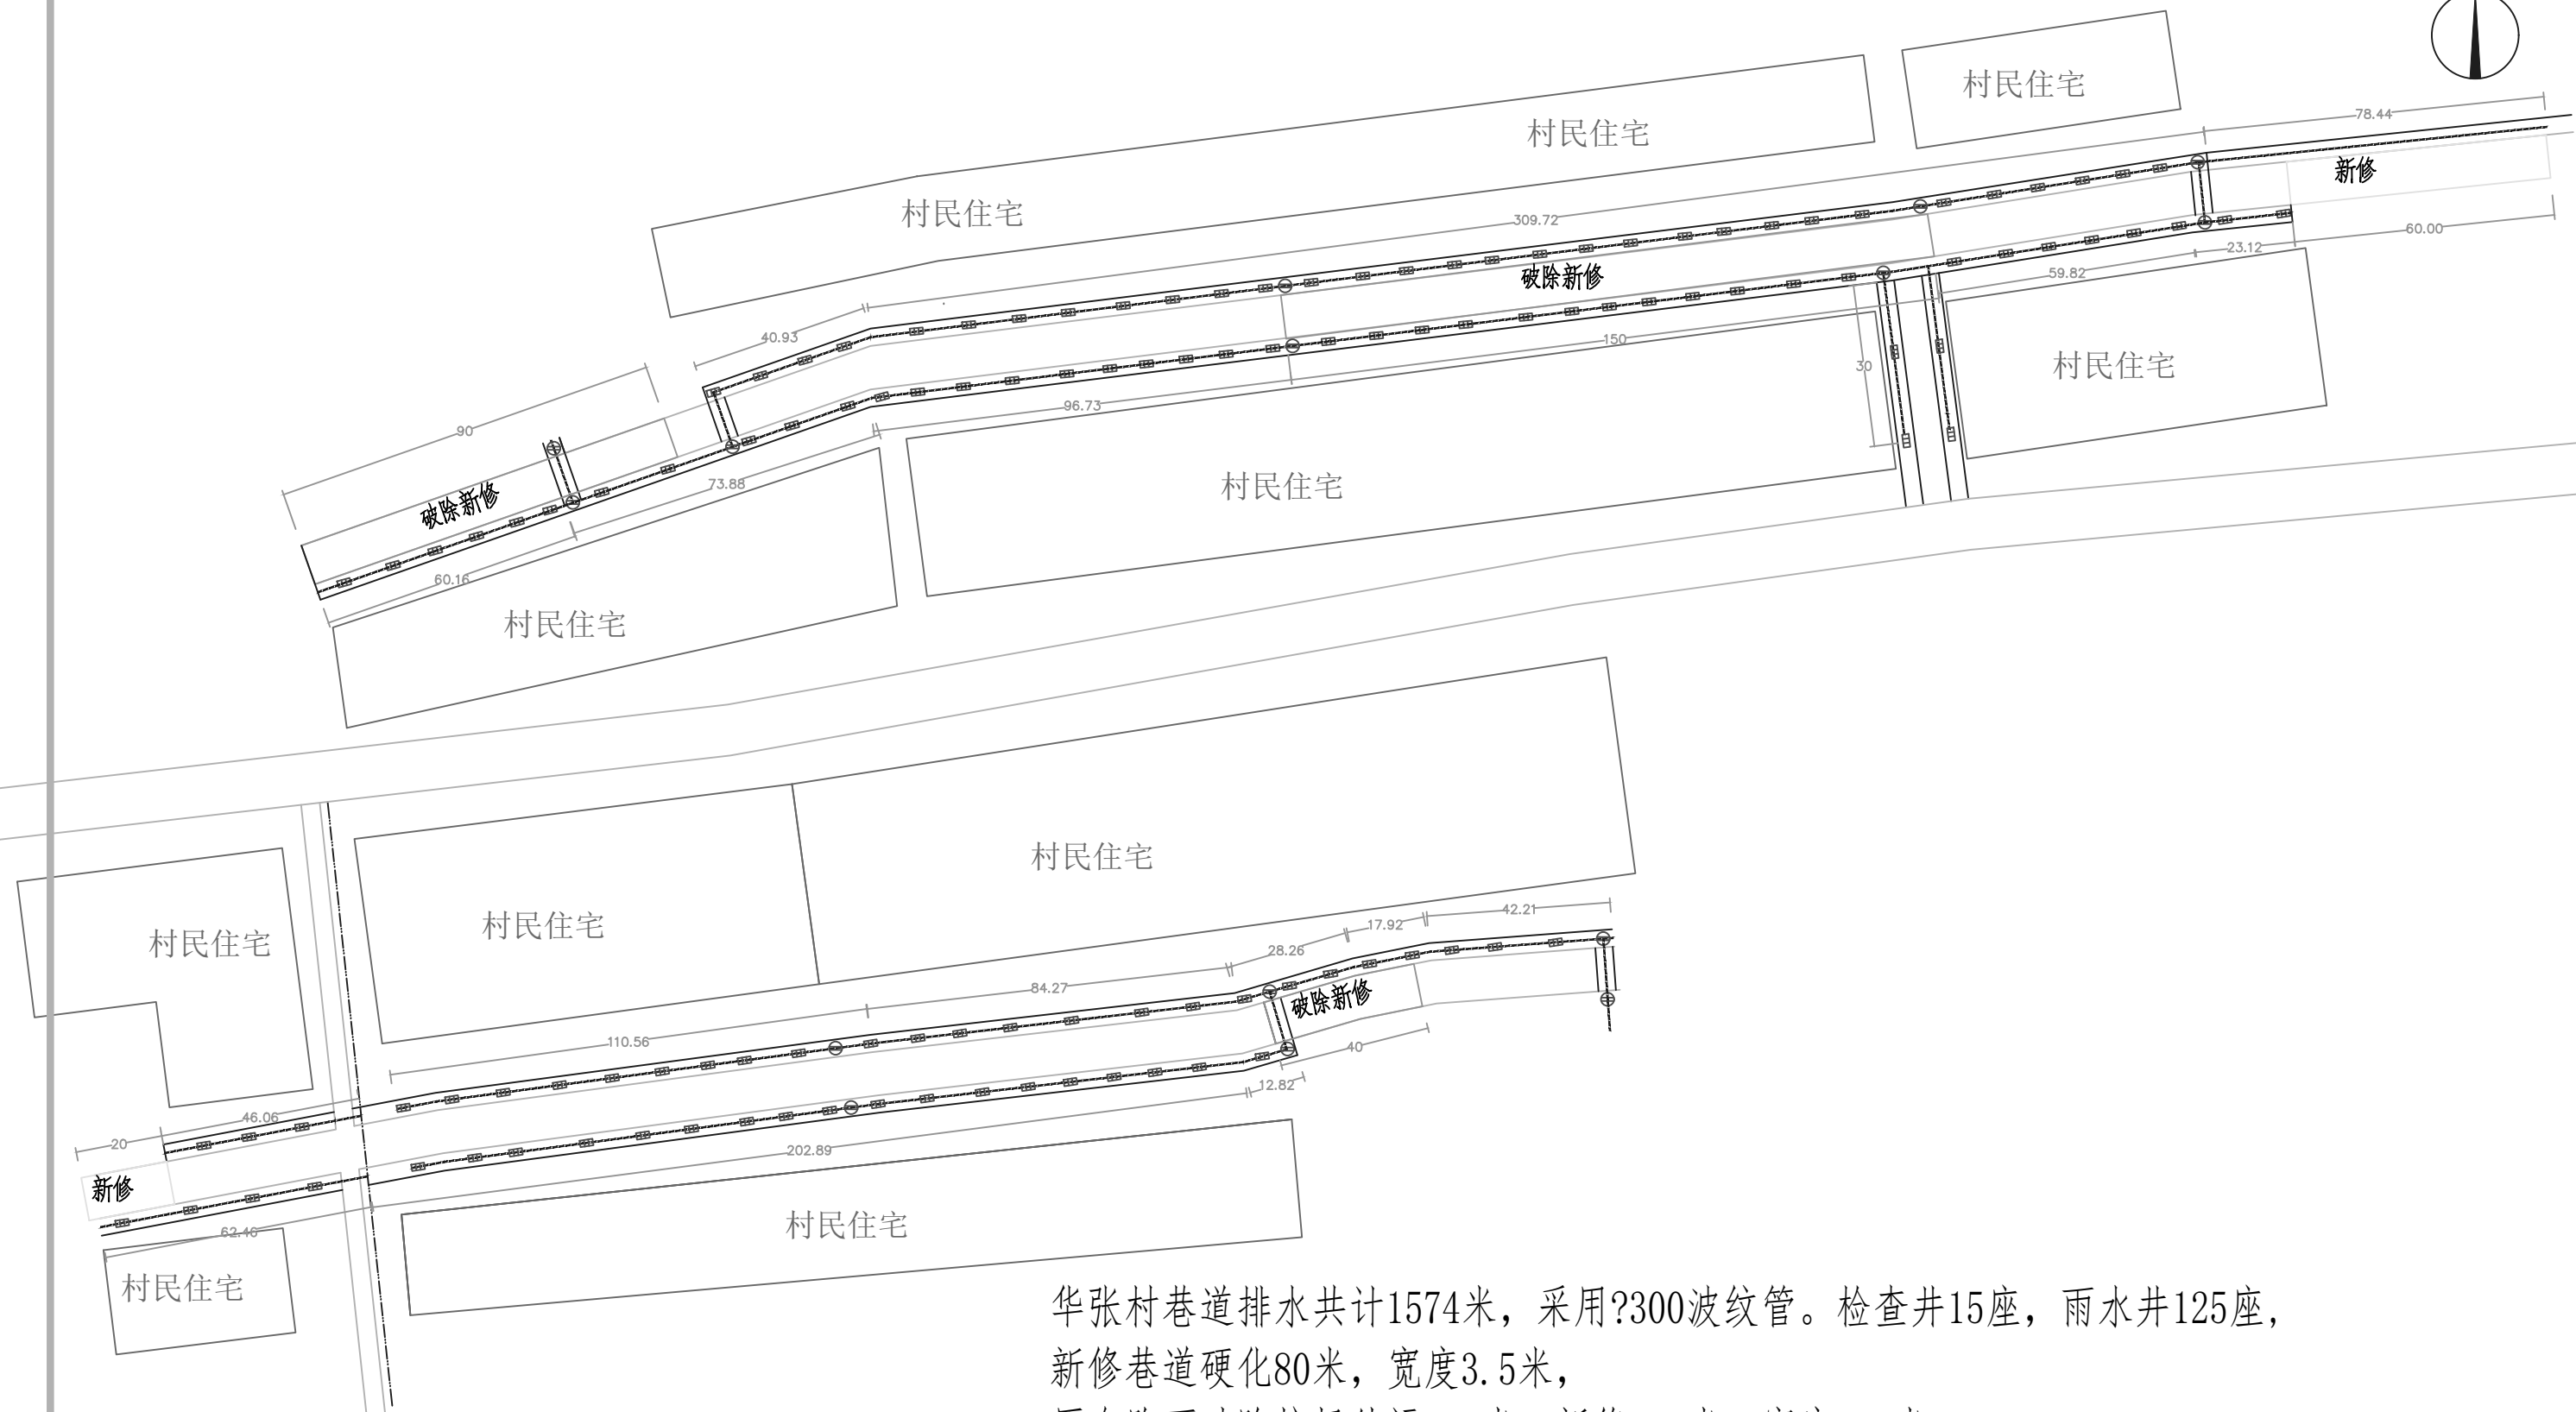


华张村巷道排水共计1574米，采用φ300波纹管。检查井15座，雨水井125座，新修巷道硬化80米，宽度3.5米，原有路面破除垃圾外运280米，新修280米，宽度3.5米。

张桥镇华张村巷道硬化及排水项目

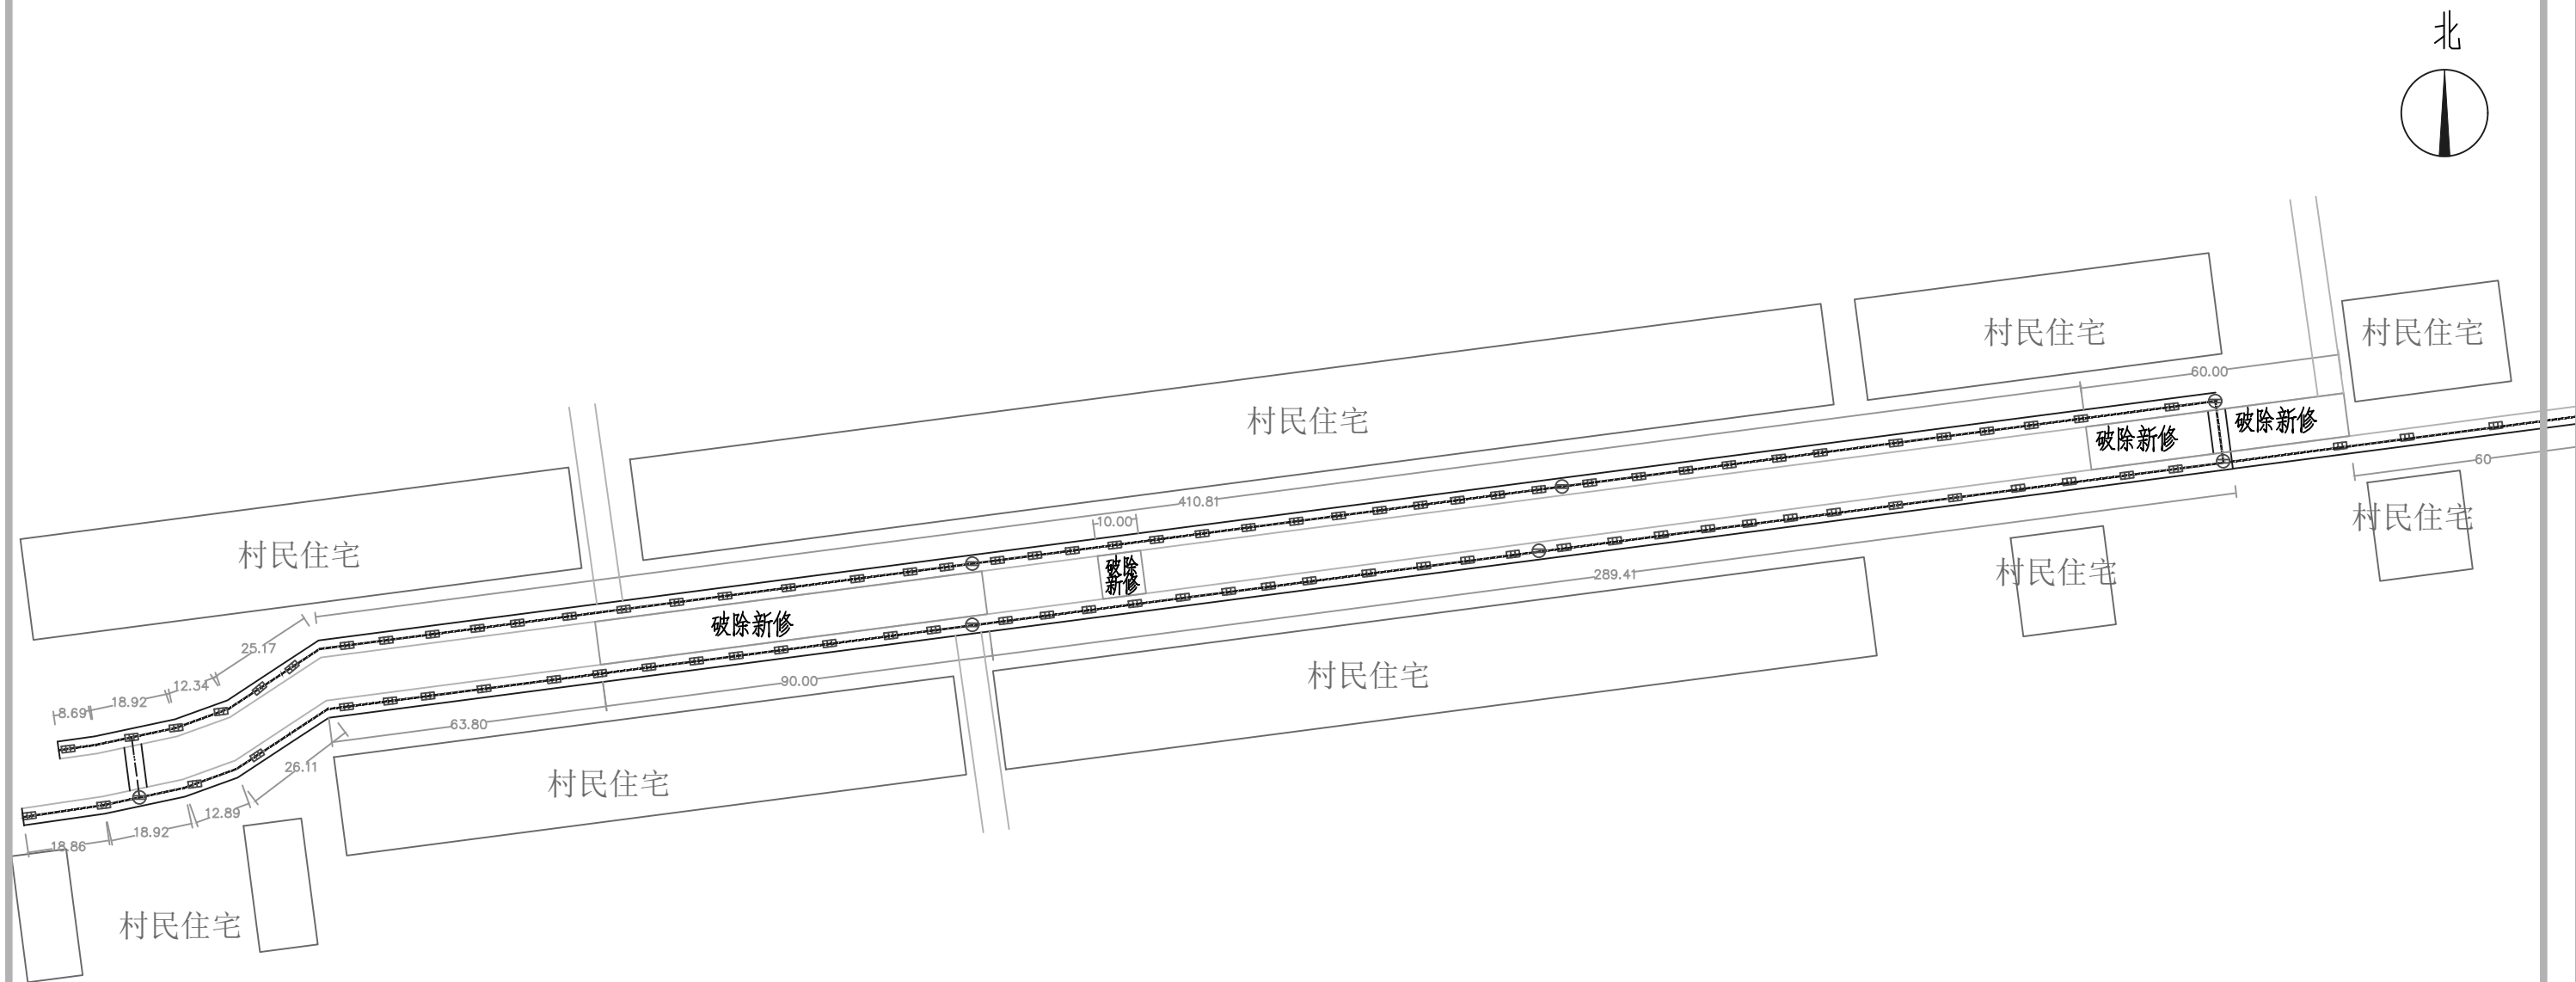


兴隆村巷道排水共计1126米，采用 $\varnothing 300$ 波纹管。检查井7座，雨水井90座。
原有路面破除垃圾外运160米，新修160米，宽度3.5米。

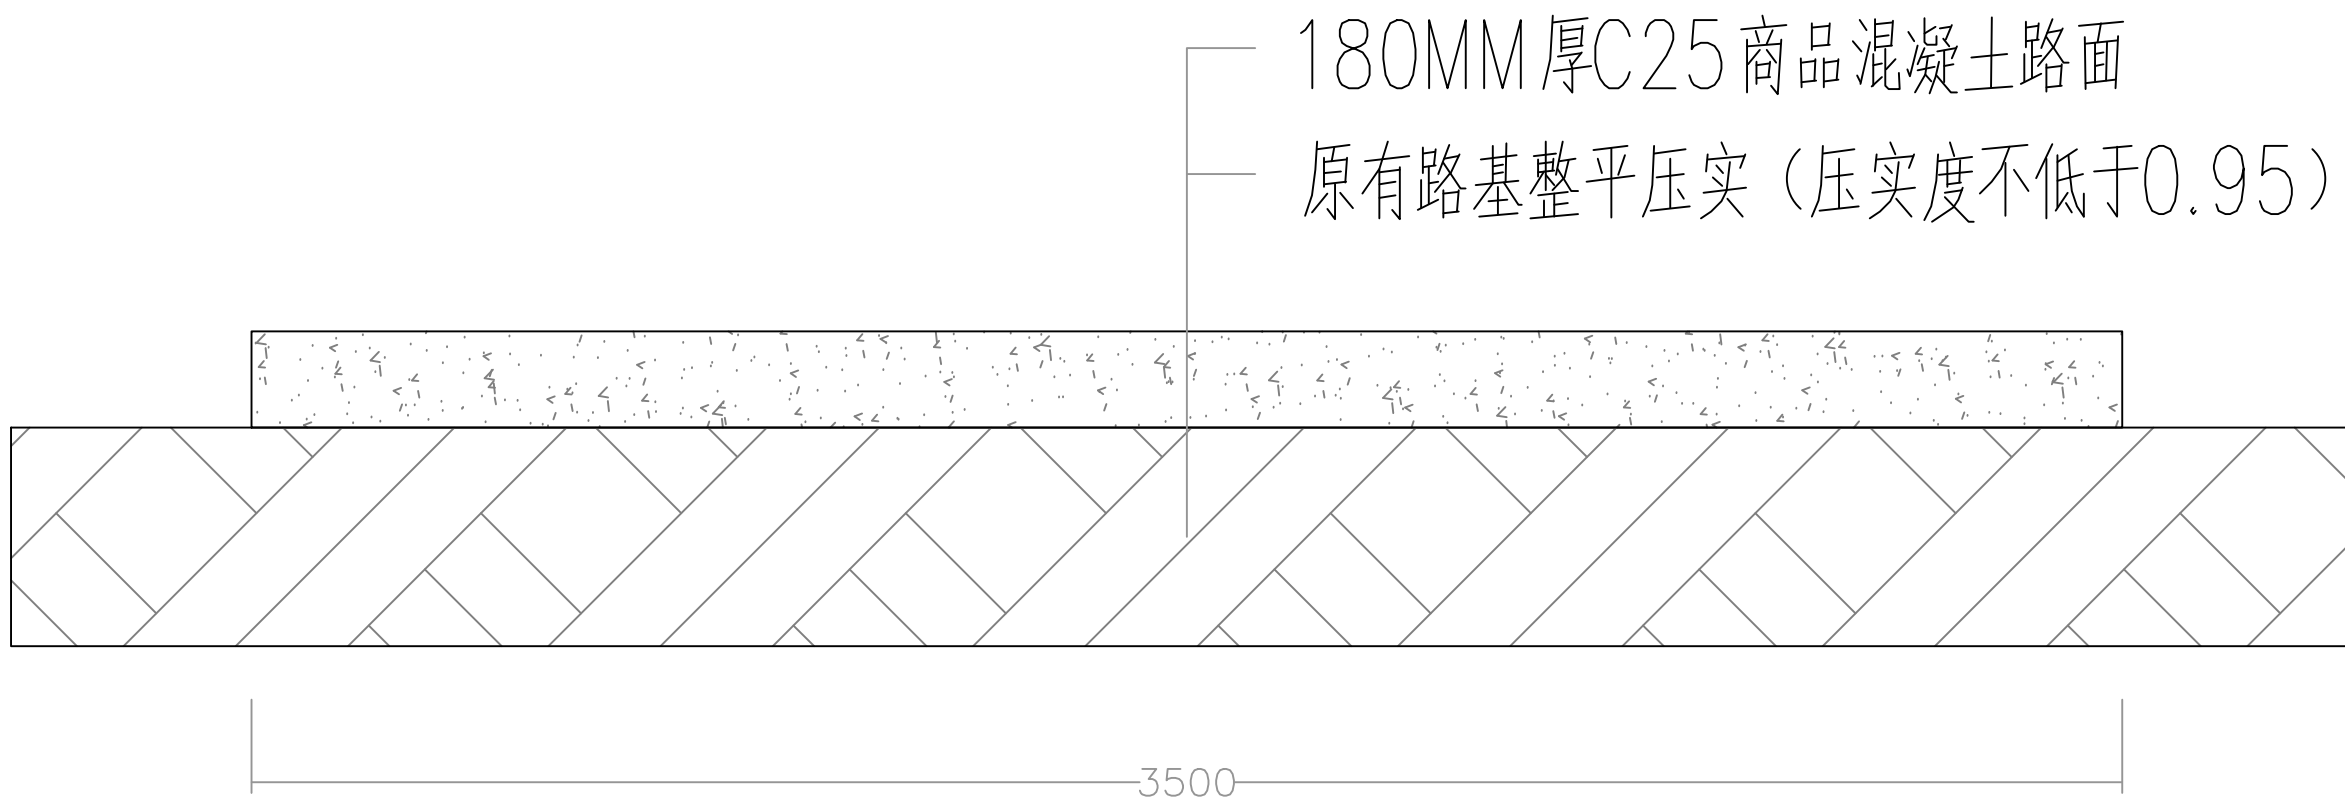


混凝土路面断面图 1:100




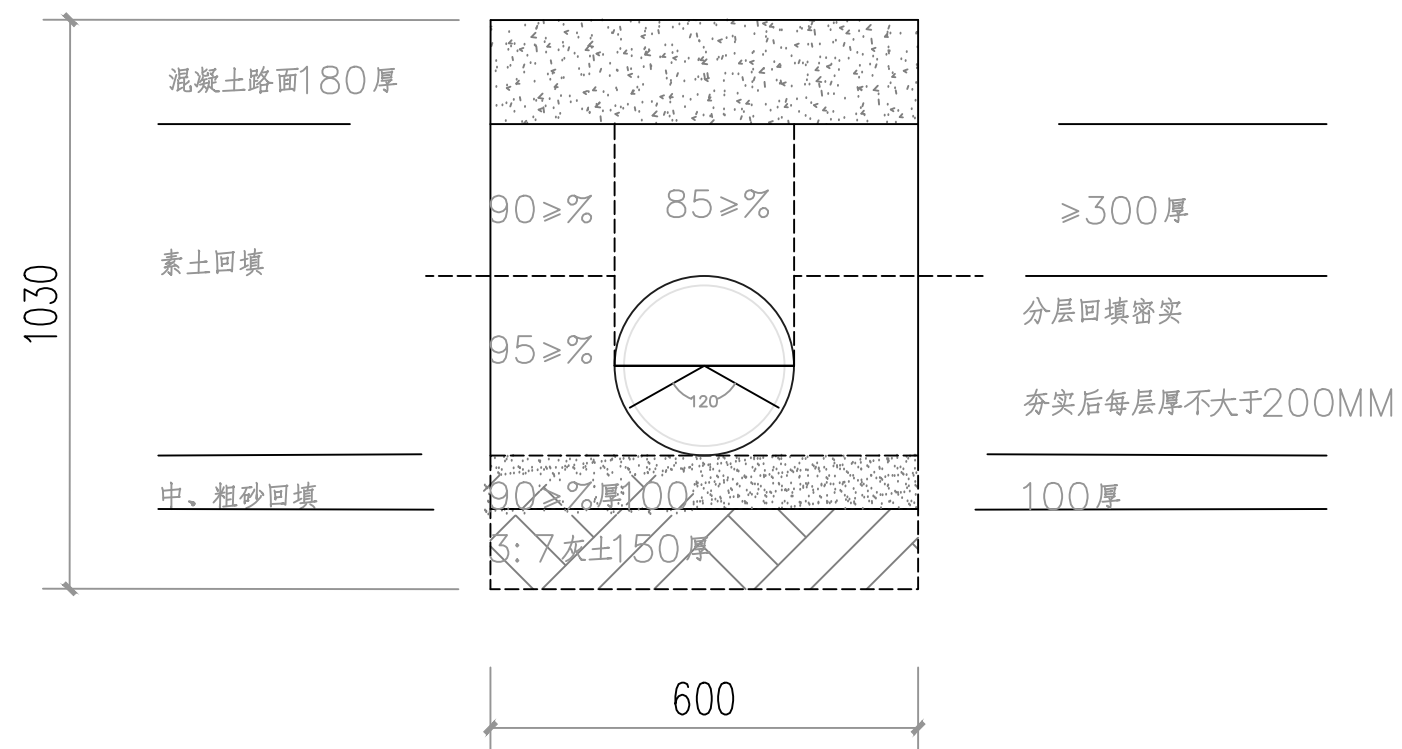


PE 双壁波纹管沟槽大样图

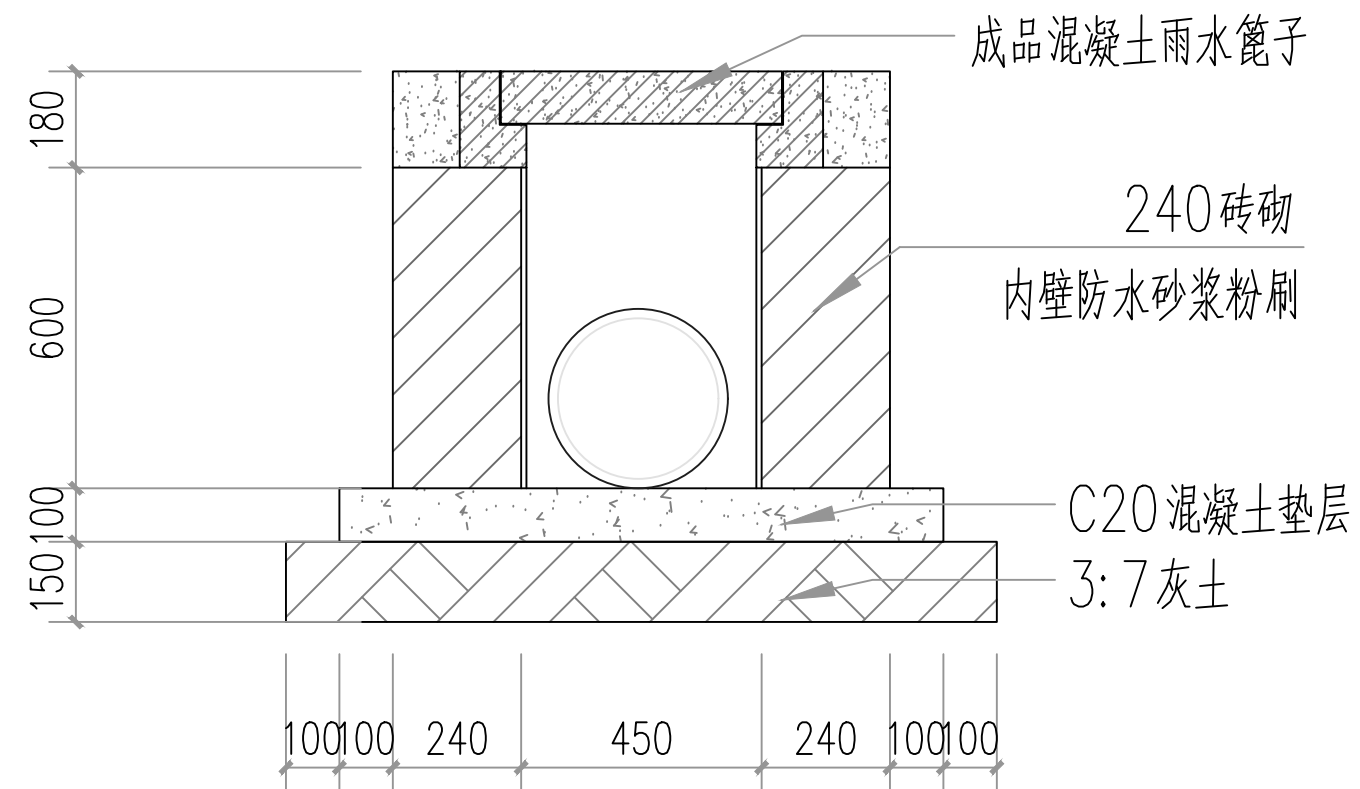


雨水井大样图

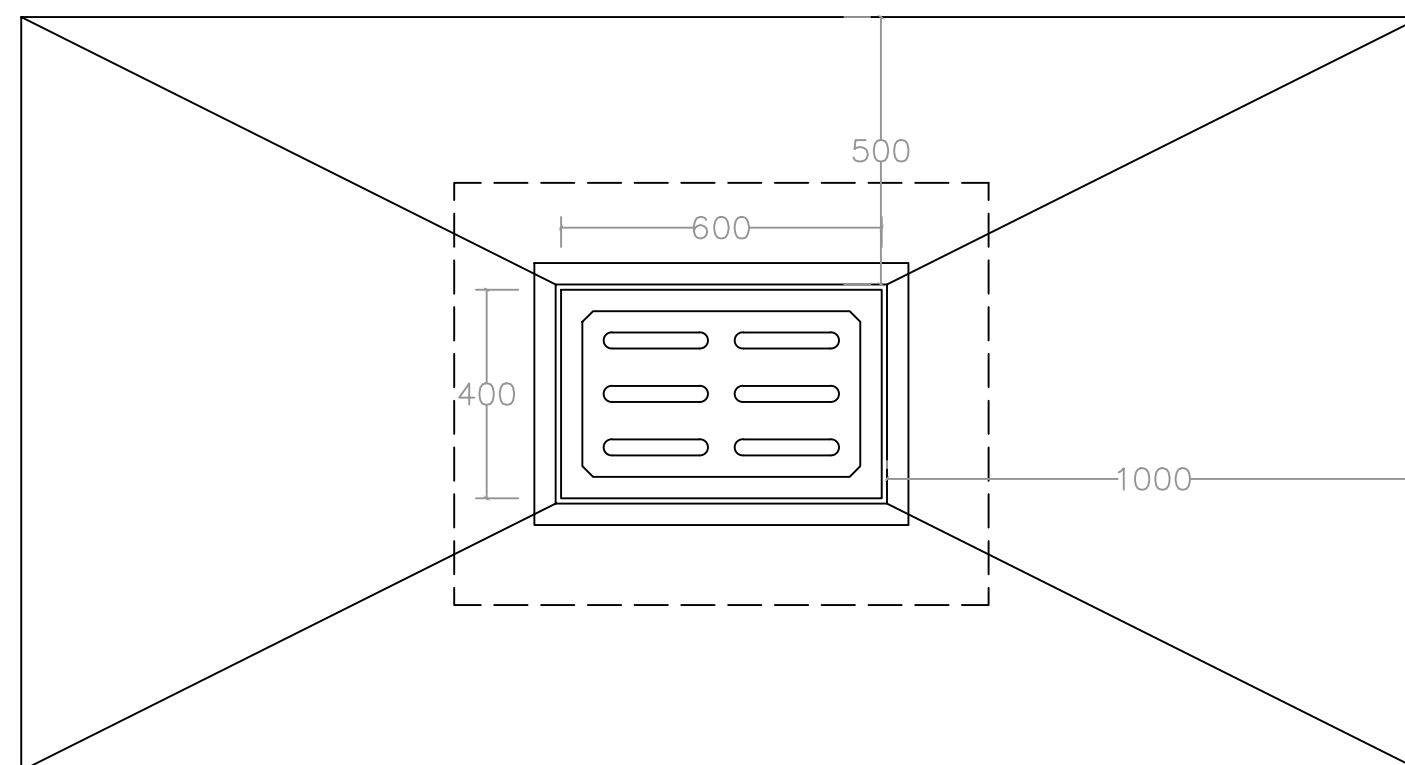

混凝土雨水篦子平面图 1:100

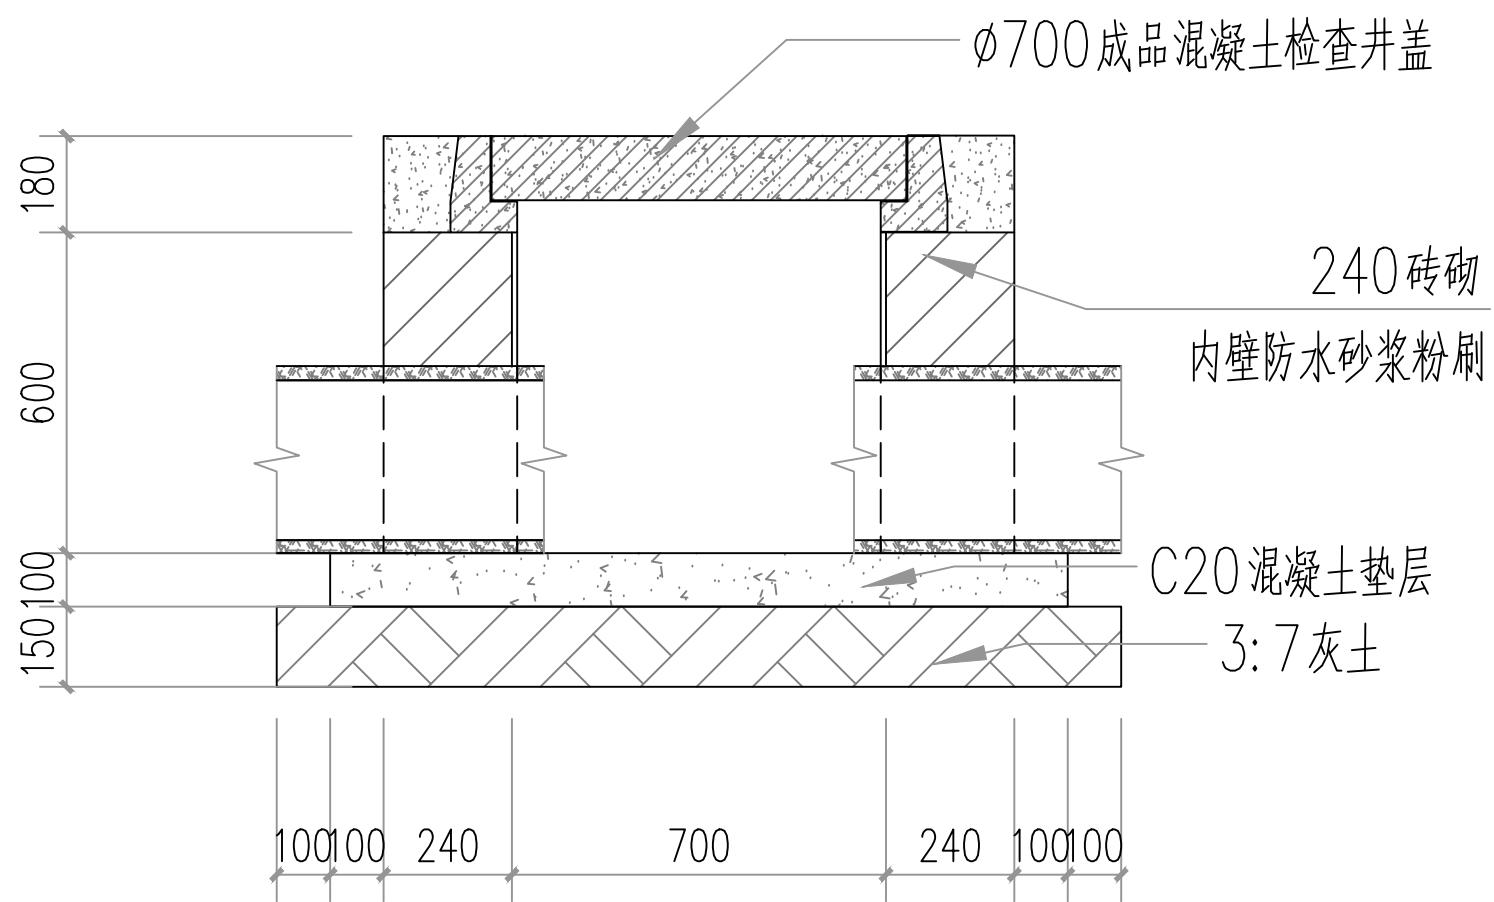

1—1 剖面图

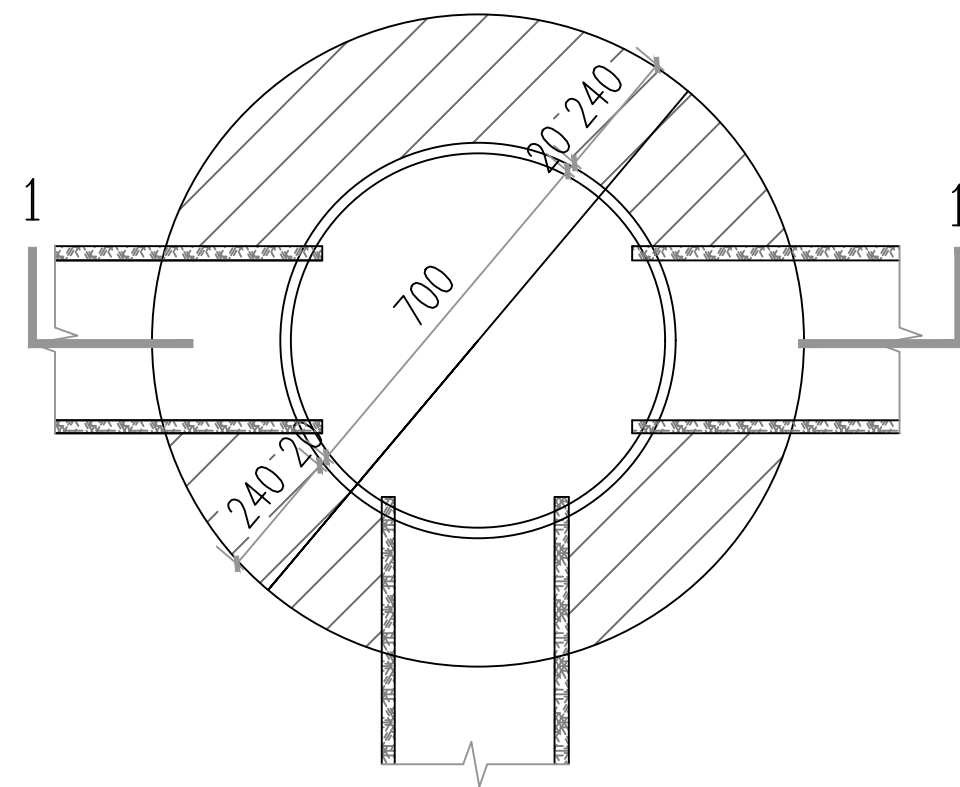

检查井平面图