



湾里村巷道亮化项目


施工图

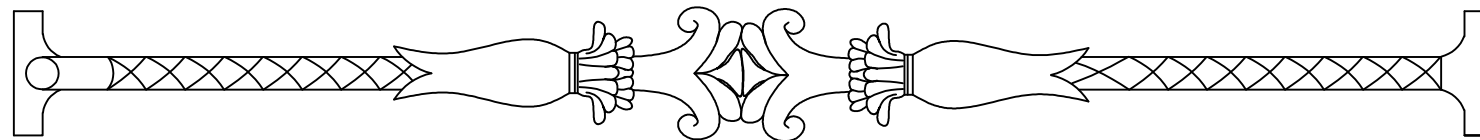


陕西铜川建筑勘察设计院有限公司

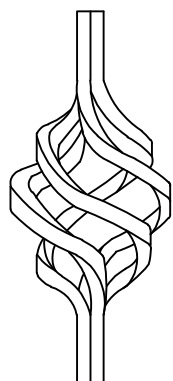




建筑						
结构						
电气						
暖通						

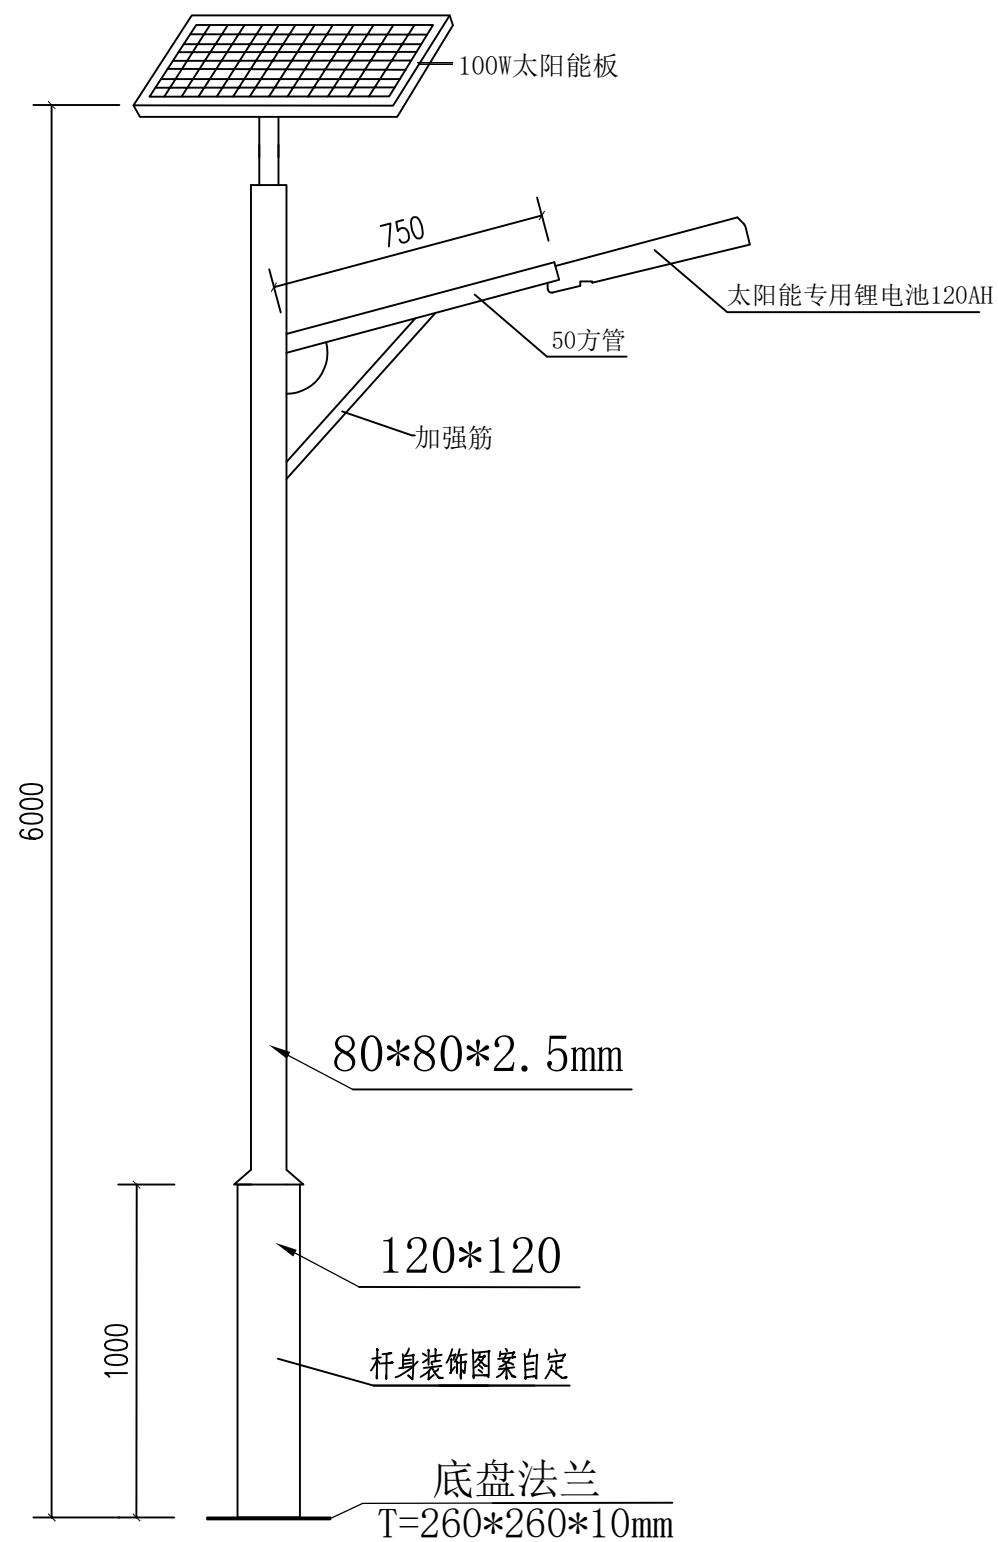

路灯立面图

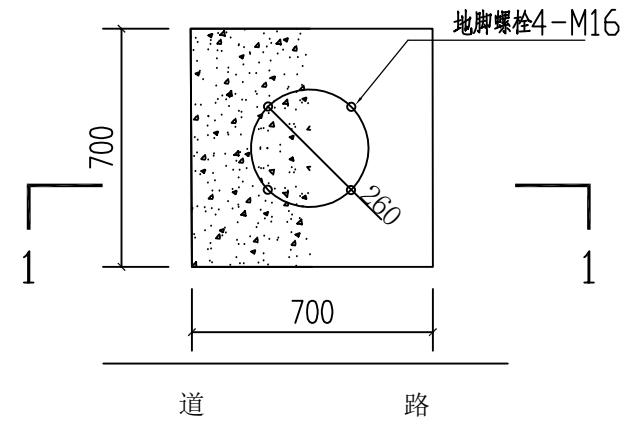

路灯基座平面图

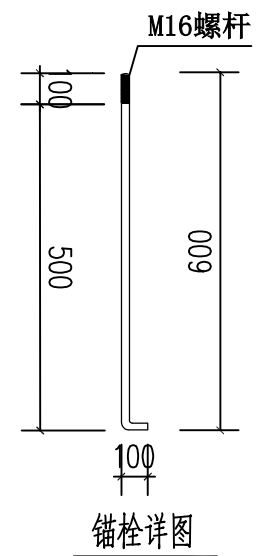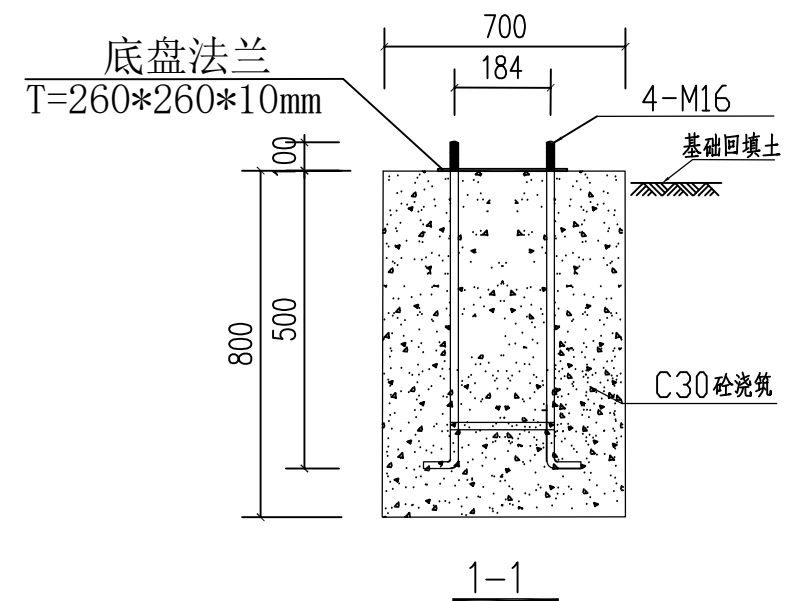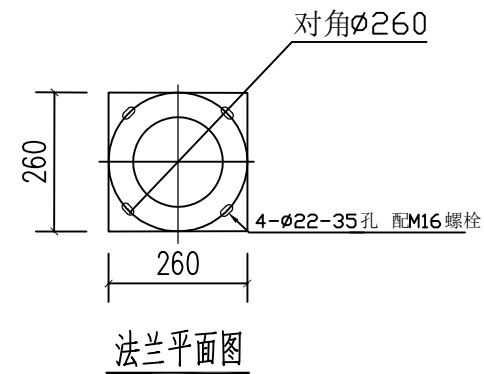

- 1.总高6 米灯杆用镀锌钢管等离子激光切割，
精心打磨抛光，两面焊接，表层镀锌喷塑处理，
抗风防震防腐防锈，厚度2.6MM，主杆120变80，对角260 厚度10.
- 2.灯具：100w一体化LED光源战刀灯头，压铸铝壳
及钢化玻璃透光罩，防护等级IP65.
- 3.太阳能：100w太阳能板，采用A级多晶硅，直流电
转换率17%以上，能给蓄电池提供足够的量。
- 4.锂电池：太阳能专用锂电池120AH，具有续航能力强。
- 5.亮灯时间：亮灯时长6-8小时，智能光控+时空阴雨天连续5-7小时
防护等级IP65.

陕西铜川建筑勘察设计院有限公司 证 号: A261004107-4/4				工程名称	湾里村巷道亮化项目	
总工		审核		路灯立面图 路灯基座详图	设计号	
审定	贾昕	校对	杨鹏		图 号	电施01
工程负责人	贾昕	设计 制图	何钢强		日 期	2025.06