






# 薛镇镇区文化广场项目

---

## 施工图设计


二零二五年十二月

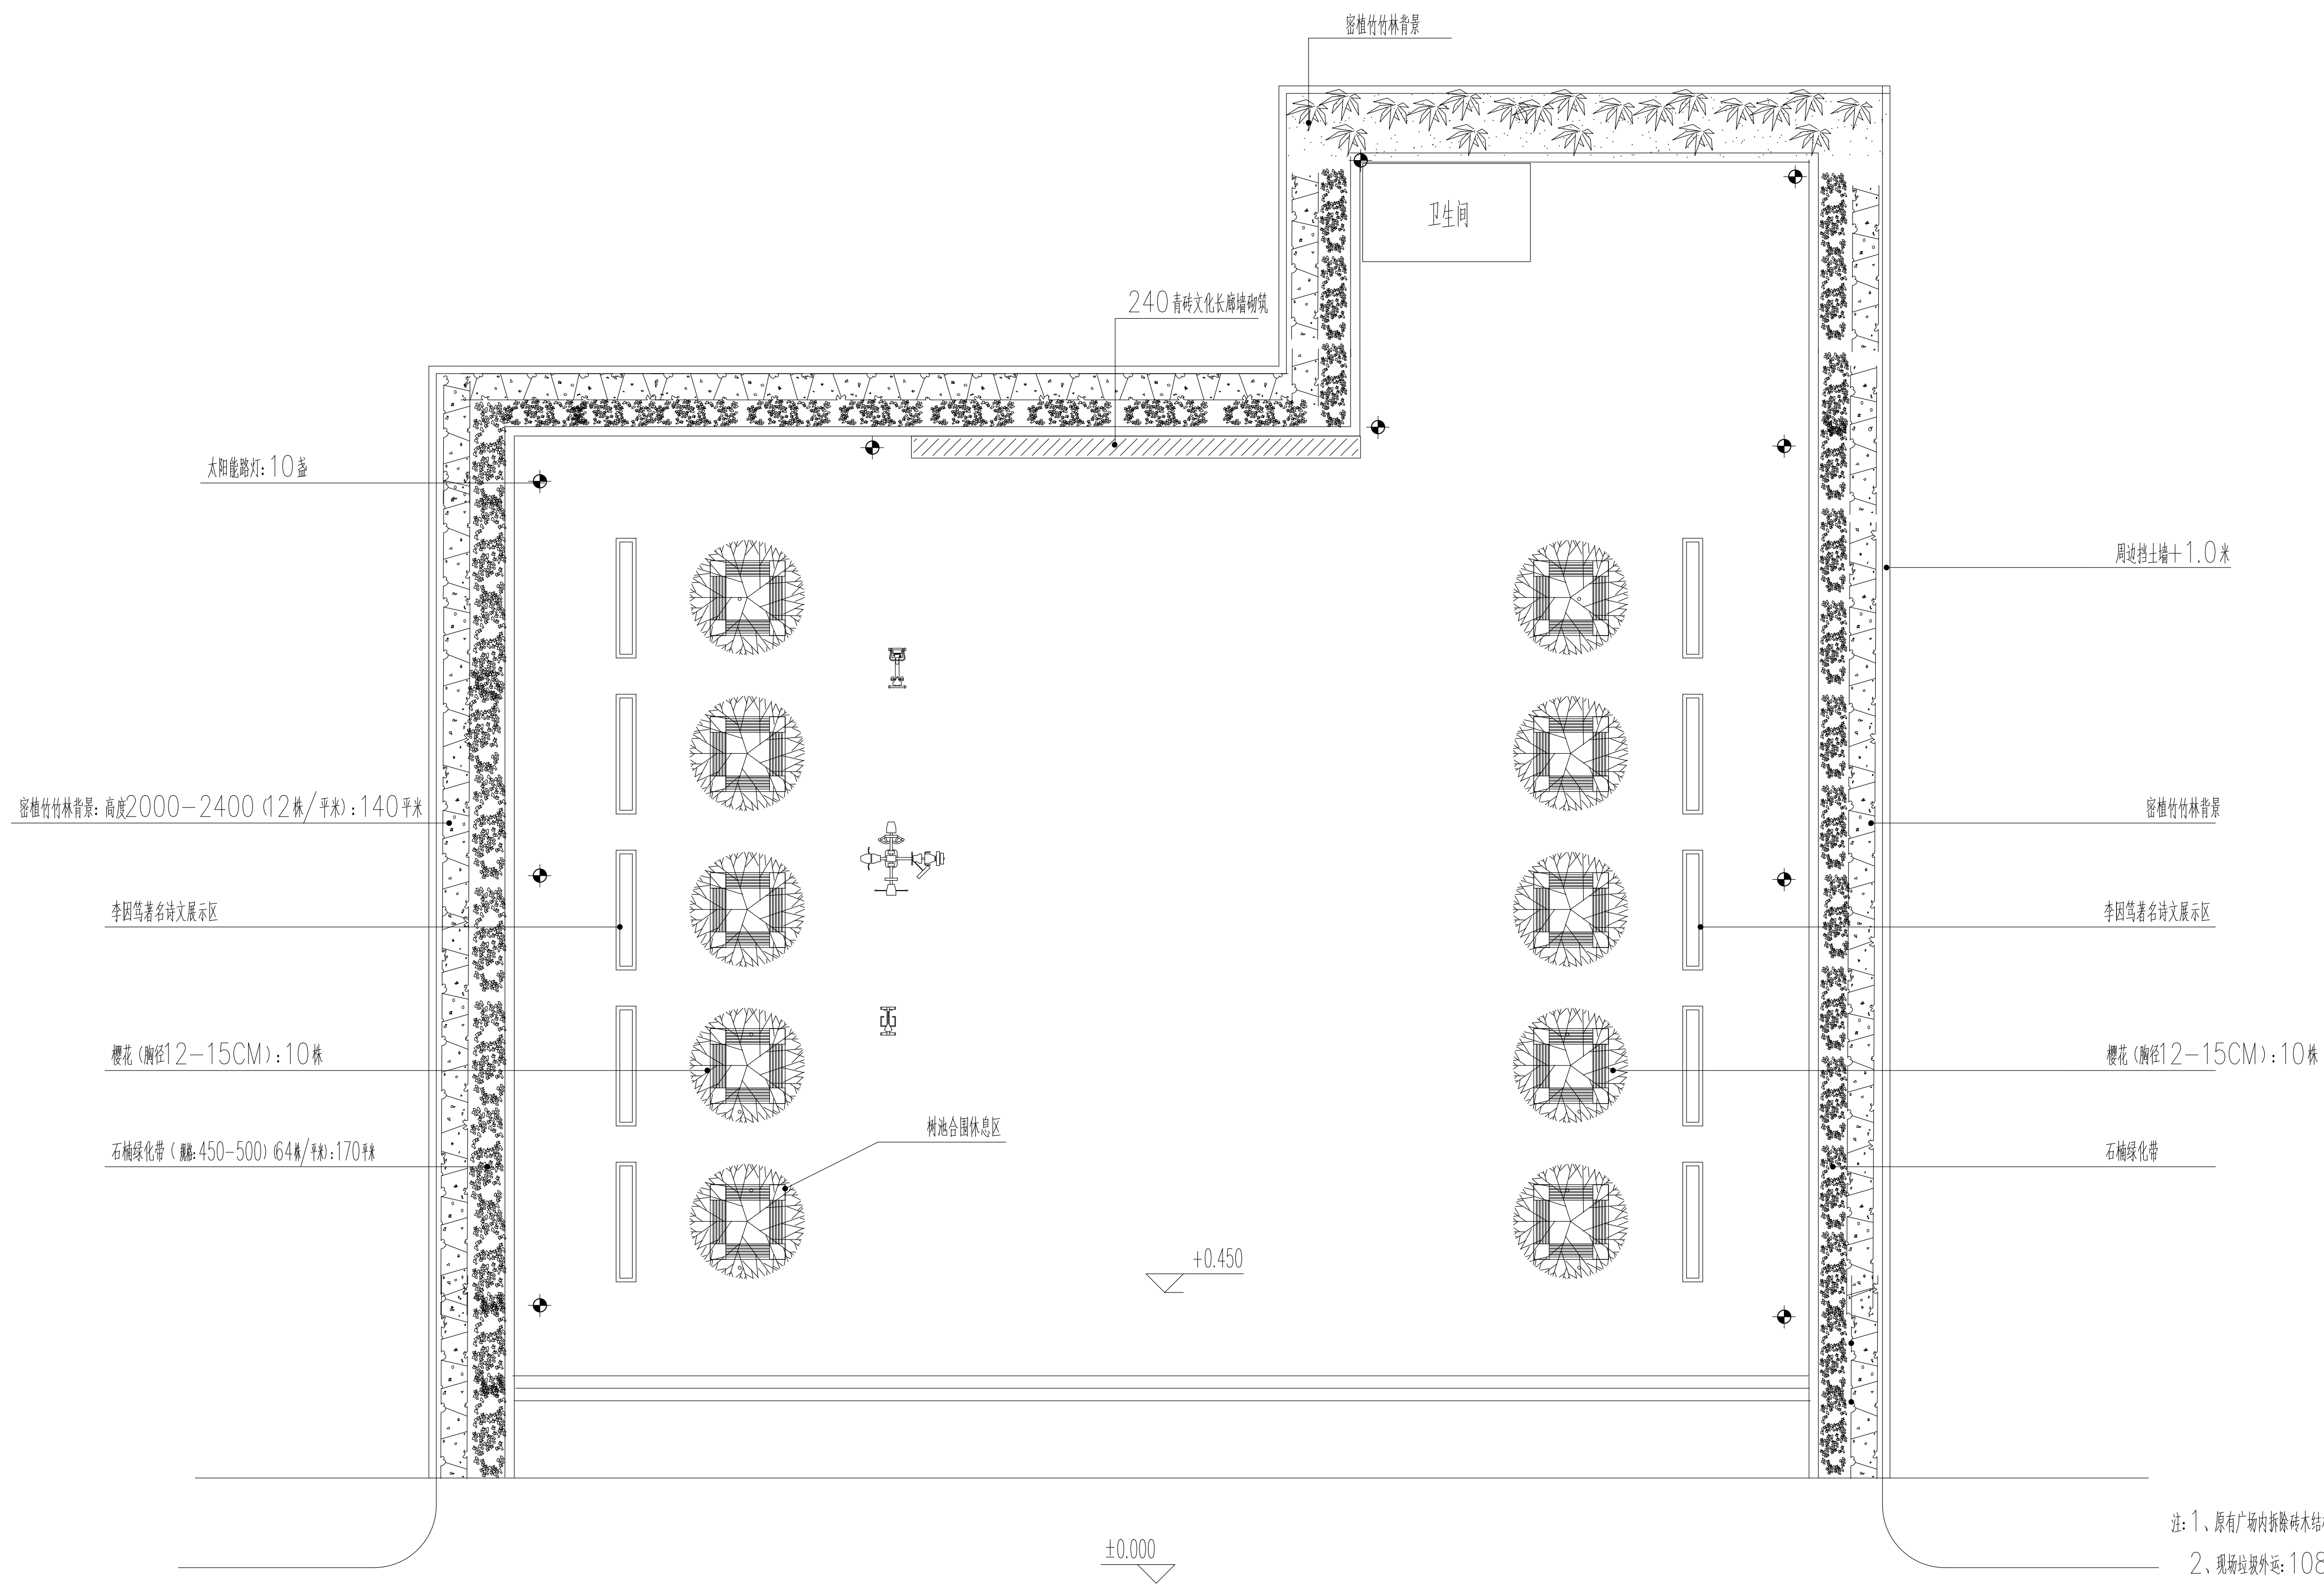

广场平面规划布置图


- 注: 1、原有广场内拆除砖木结构、泥瓦屋面: 810 平米  
2、现场垃圾外运: 1080 立方 (暂定量)  
3、广场原有地貌致低需购土回填: 1110 立方 (暂定量)  
4、广场布置建设器材: 臂力器腰背按摩, 三位扭腰器, 伸展伸背,

审 核			建 设		工程号
项目负责			单 位		专 业
专业负责			工 程	薛镇镇区文化广场项目	阶 段
校 对			名 称		版 次
设 计			图 纸	广场平面规划布置图	图 号
			内 容		日 期
					01

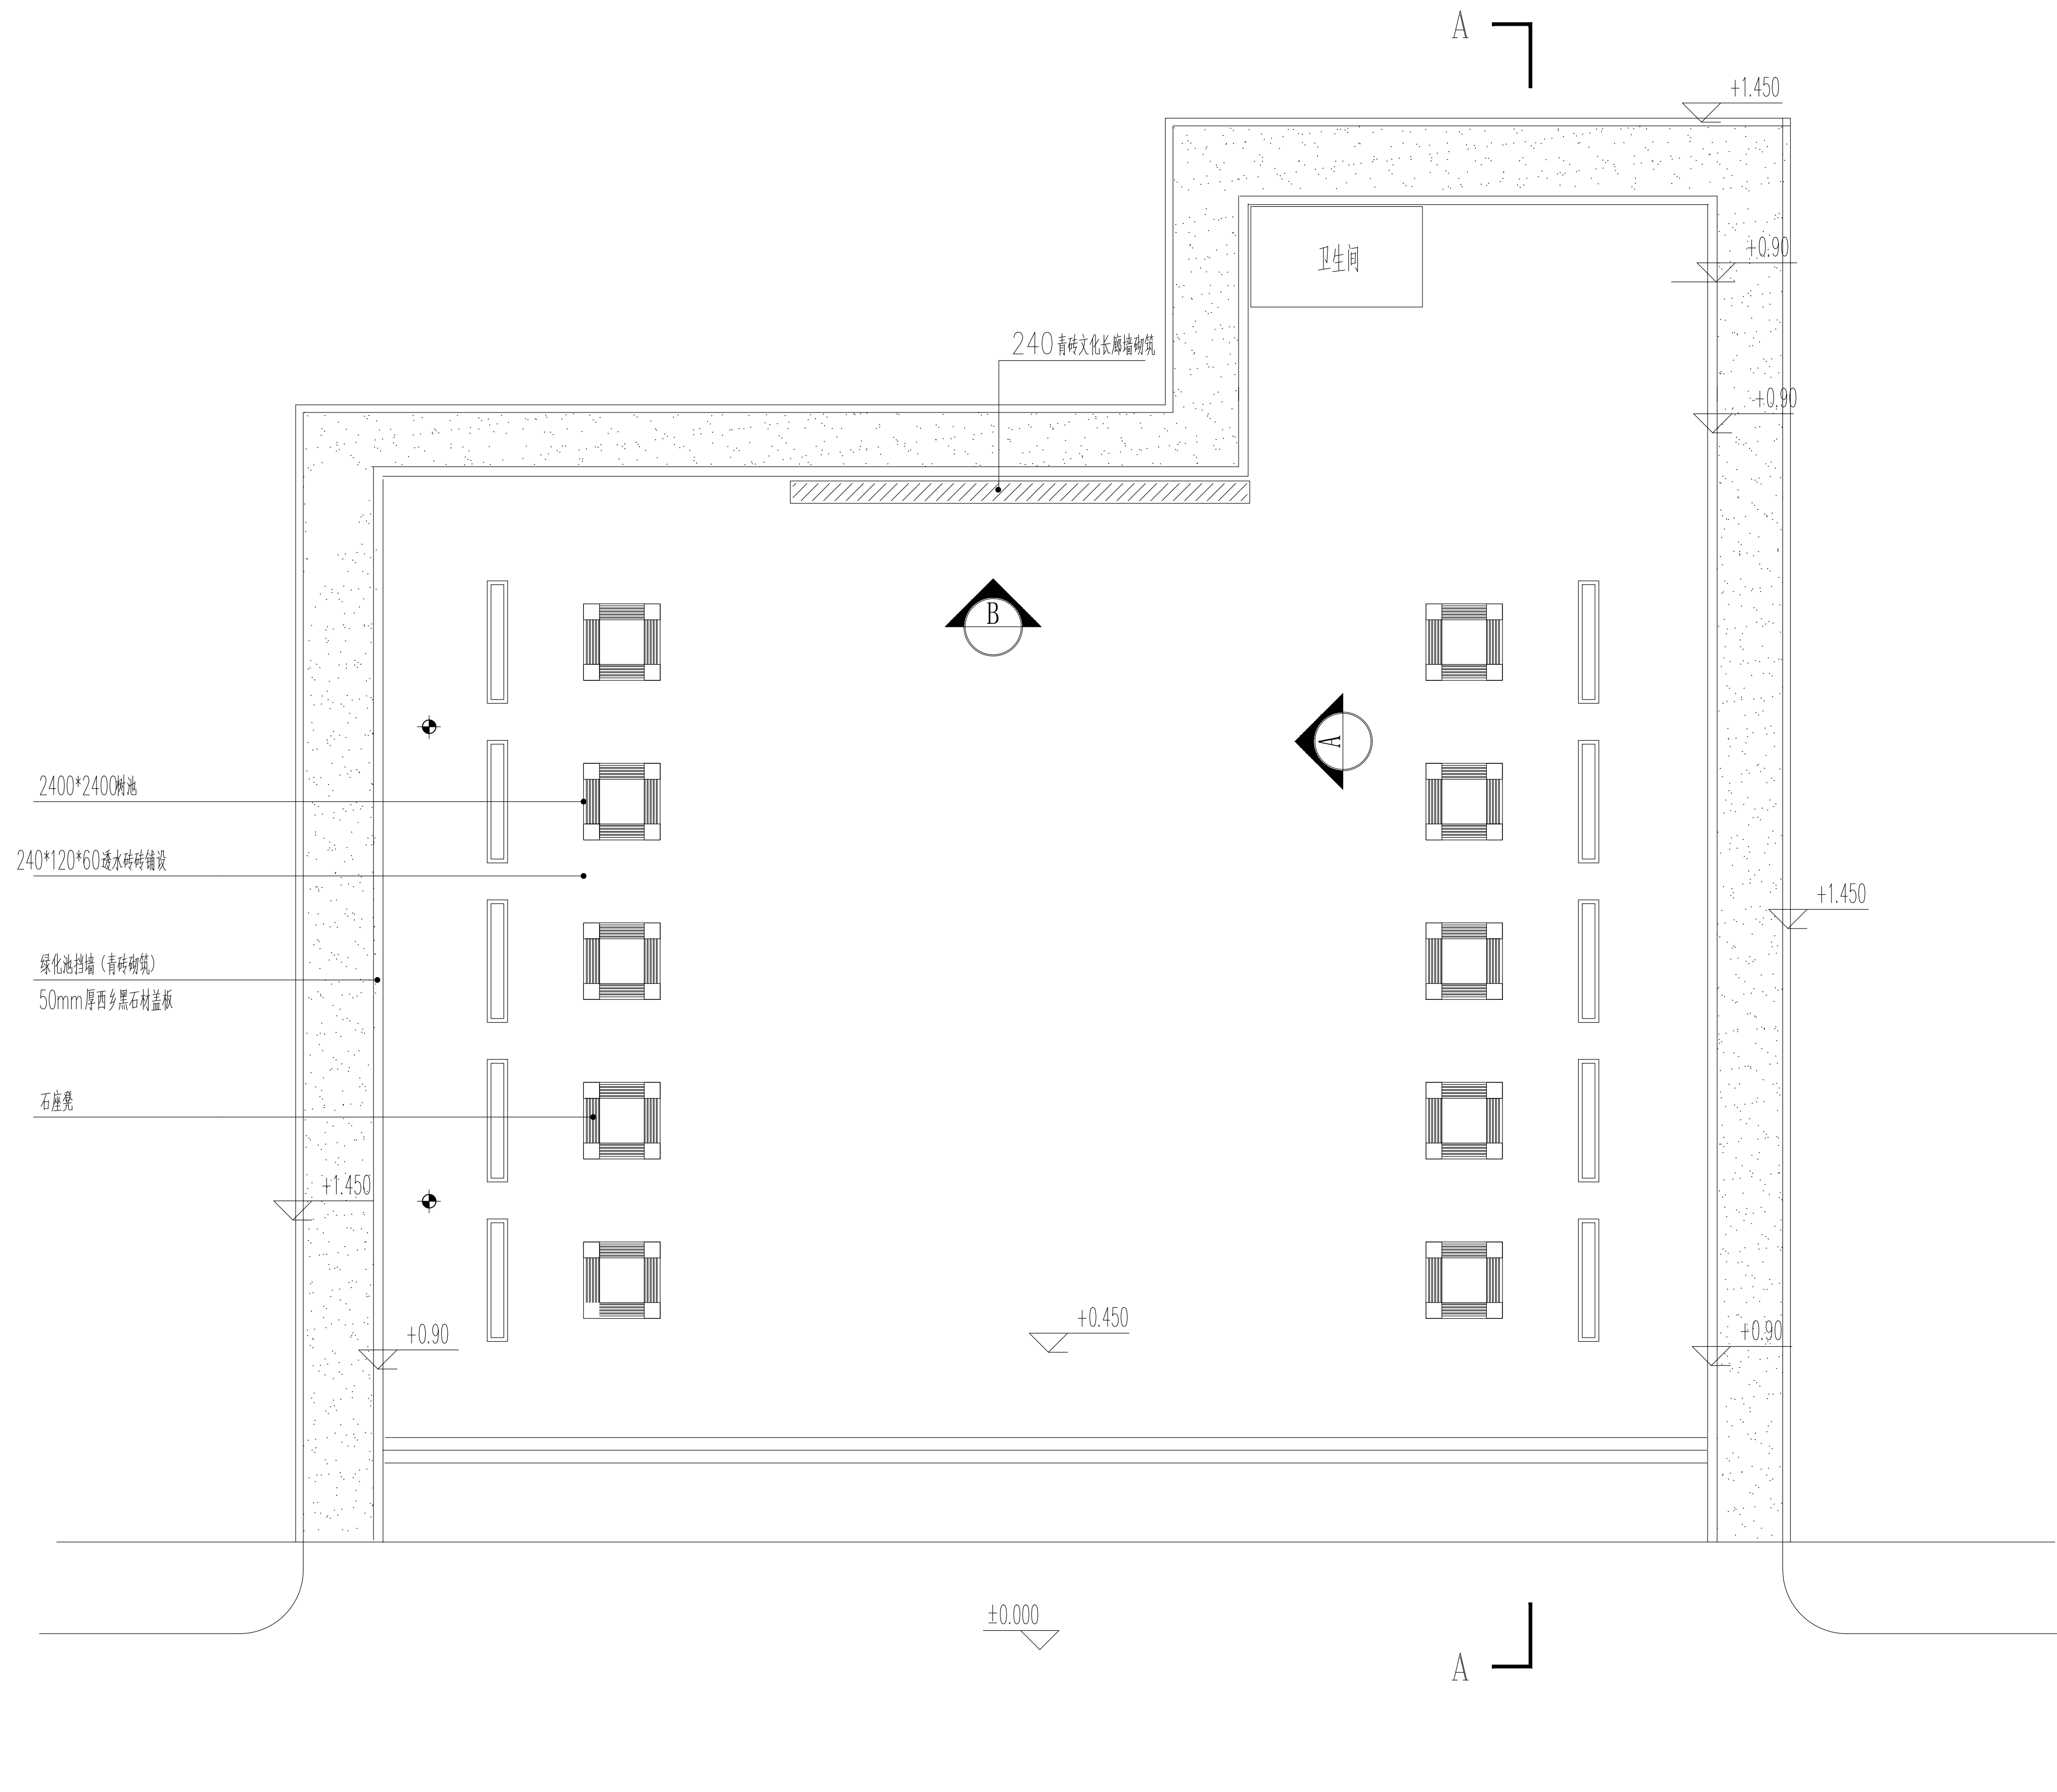


广场高程及平面用料布置图

工程信息						
审 核			建 设	薛镇镇区文化广场项目	工程号	
项目负责			单 位		专 业	
专业负责			工 程		阶 段	
校 对			名 称	广场高程及平面用料布置图	版 次	02
设 计			图 纸		图 号	
			内 容		日 期	

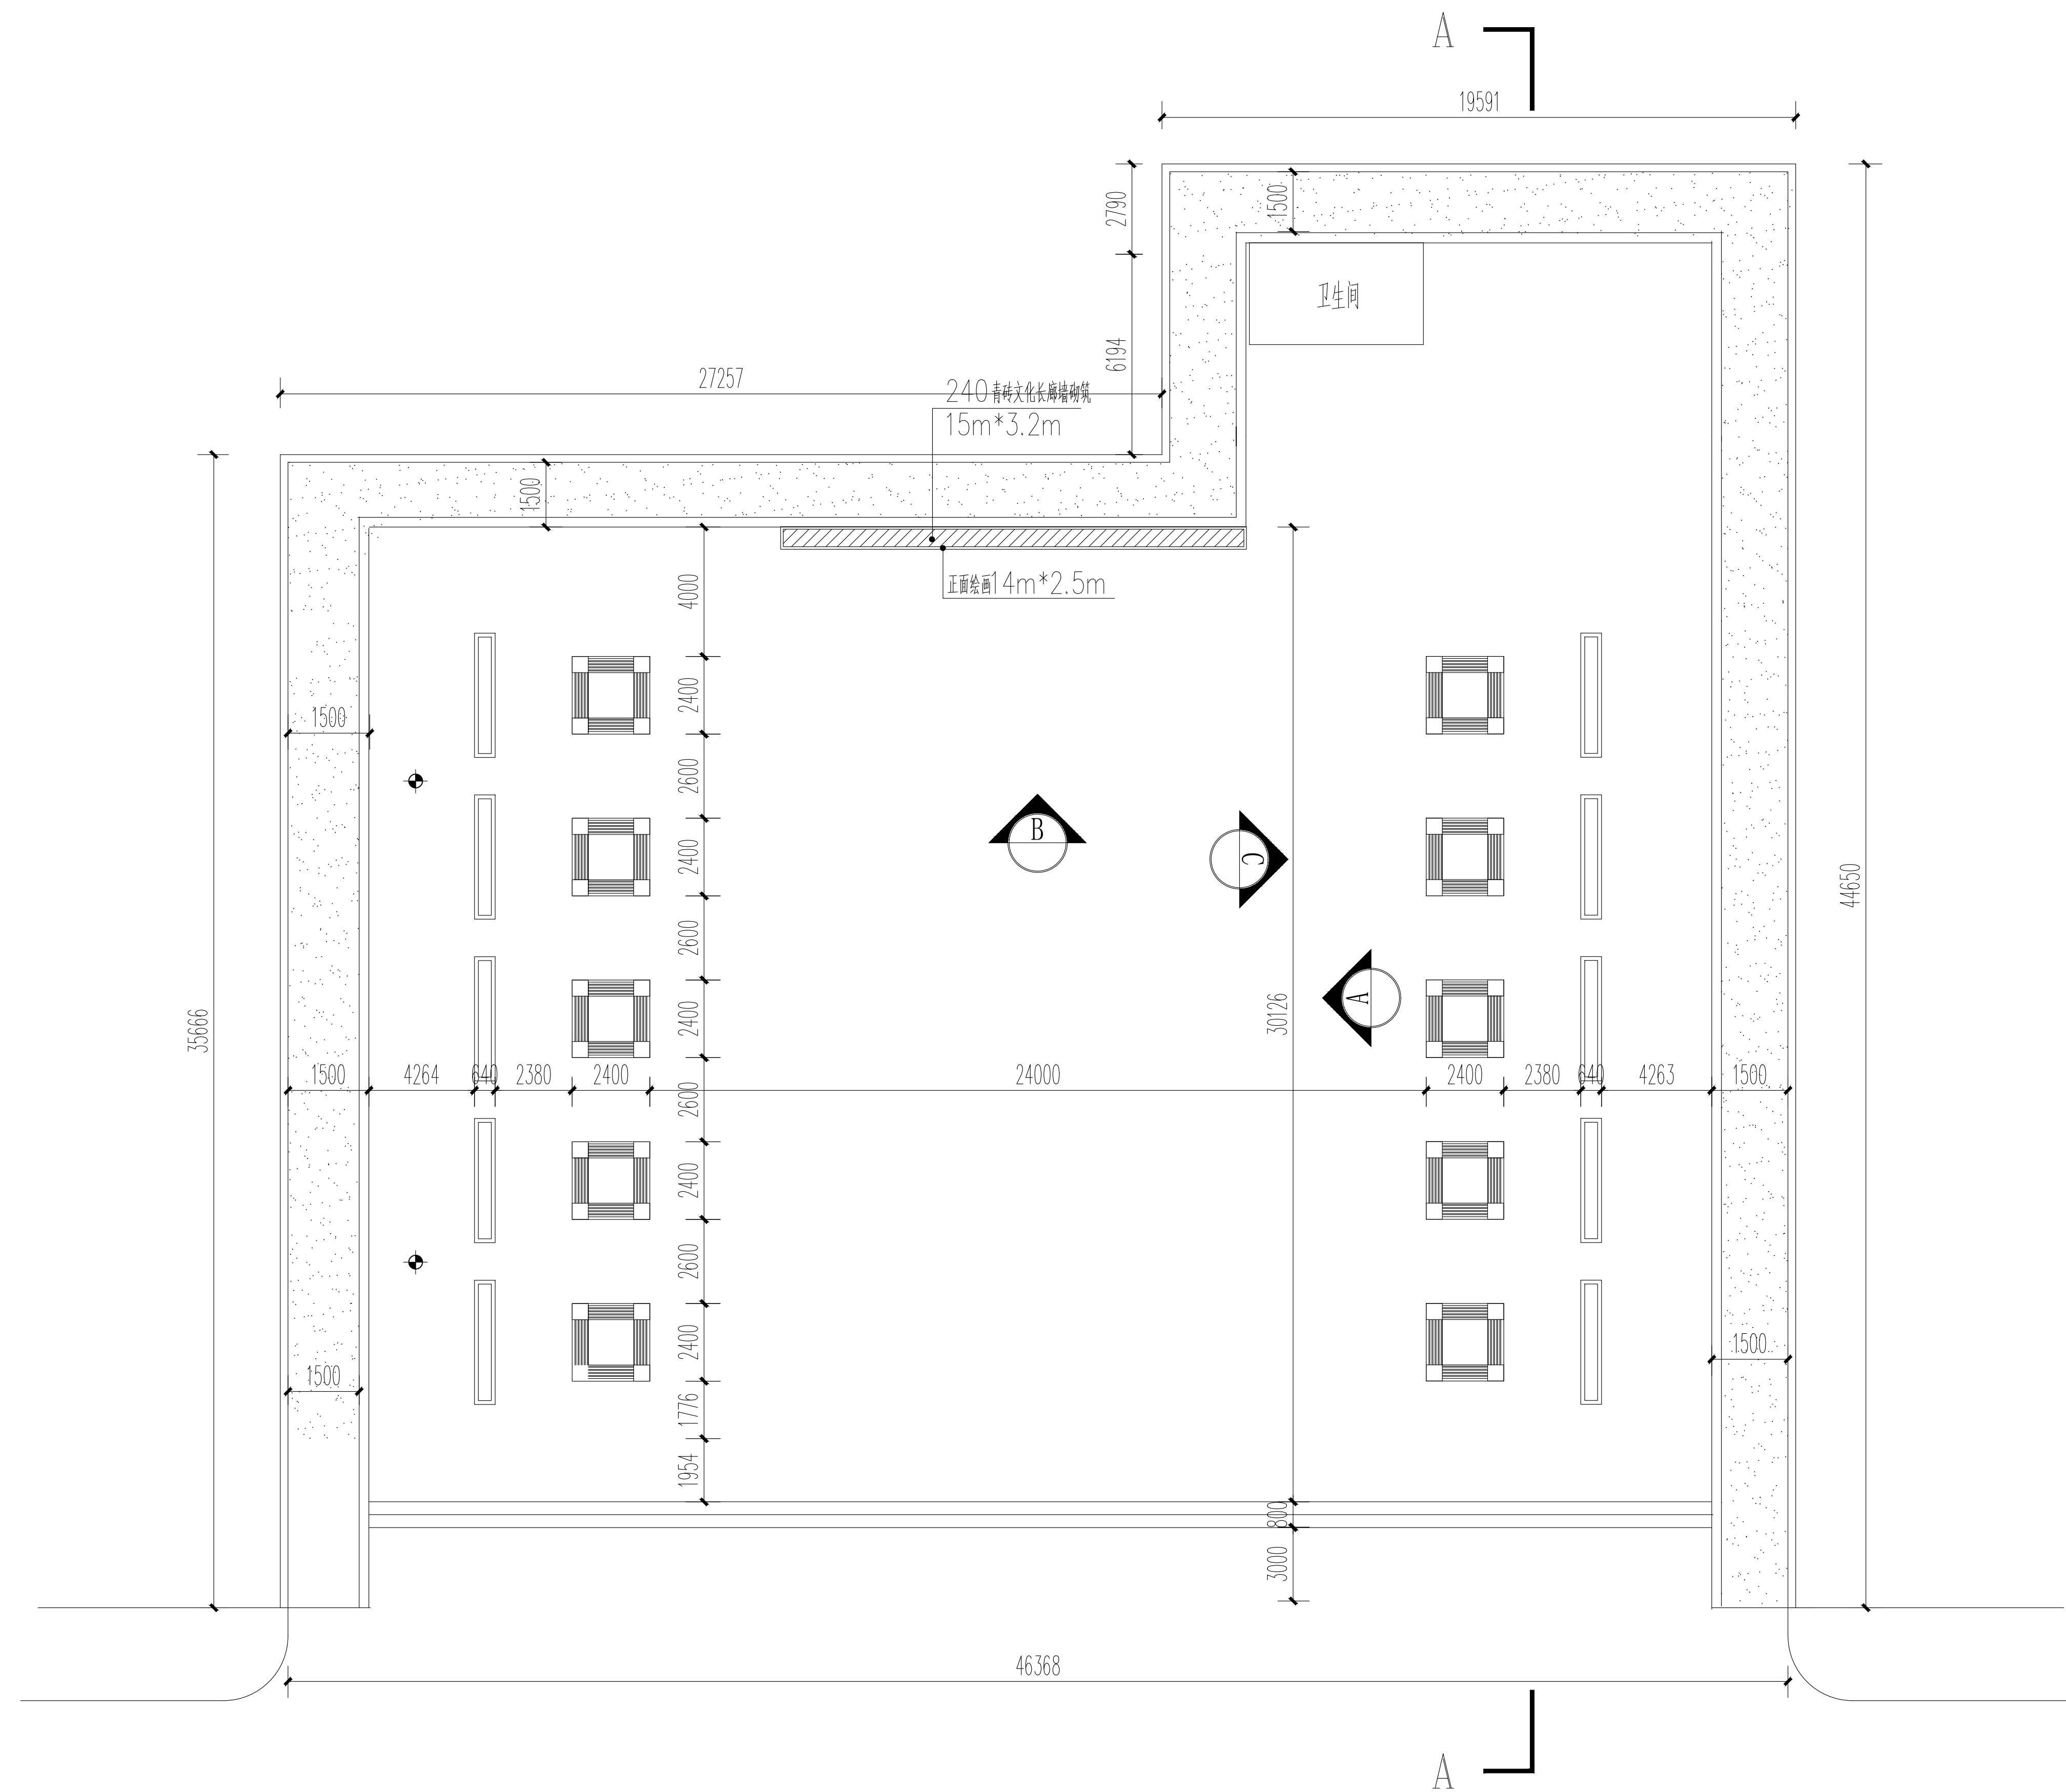


广场平面尺寸定位图

薛镇镇区文化广场项目						
审 核			建 设	薛镇镇区文化广场项目	工程号	
项目负责			单 位		专 业	
专业负责			工 程		阶 段	
校 对			名 称	广场平面尺寸定位图	版 次	03
设 计			图 纸		图 号	
			内 容		日 期	

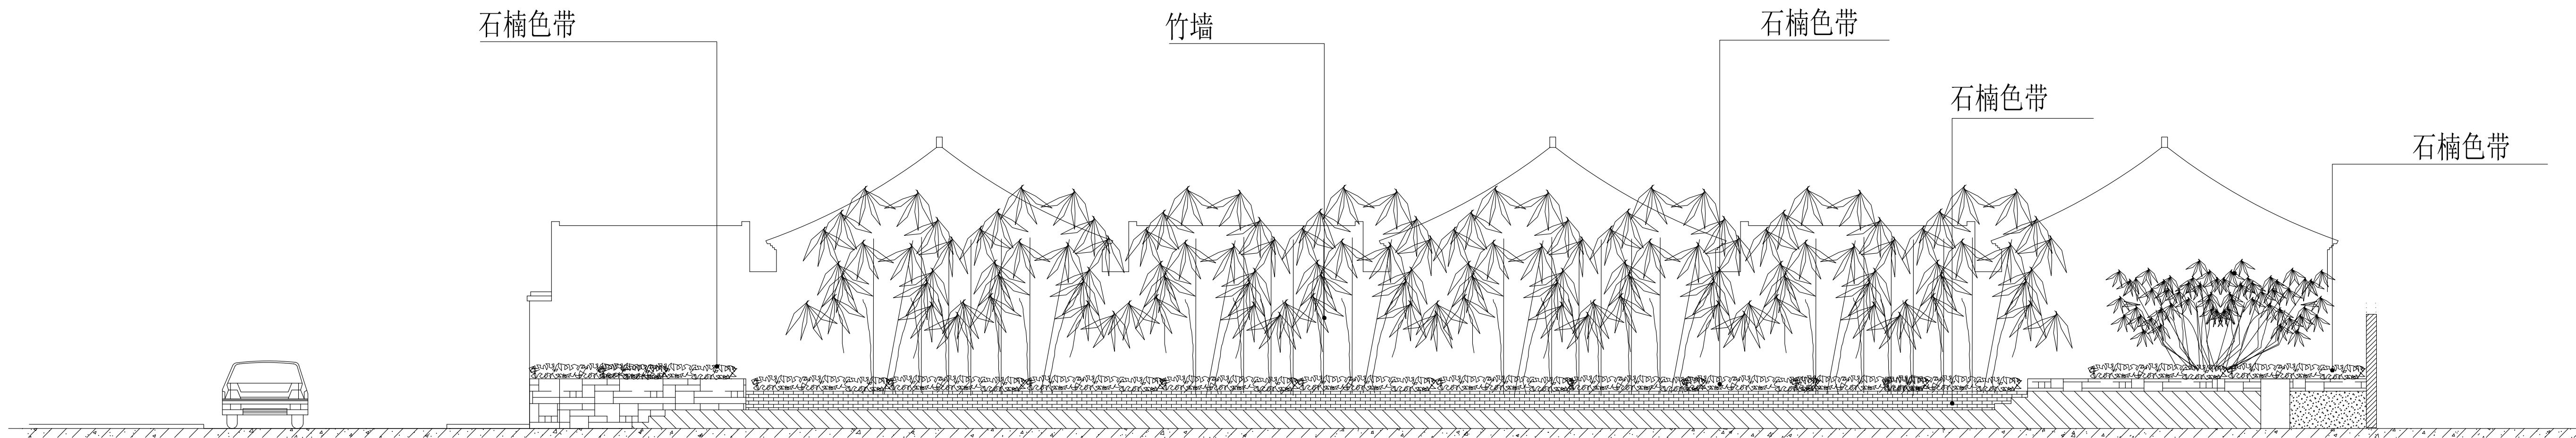

A立面关系大样图


审 核			建 设		工程号
项目负责			单 位		专 业
专业负责			工 程	薛镇镇区文化广场项目	阶 段
校 对			名 称		版 次
设 计			图 纸	A立面关系大样图	图 号
			内 容		日 期

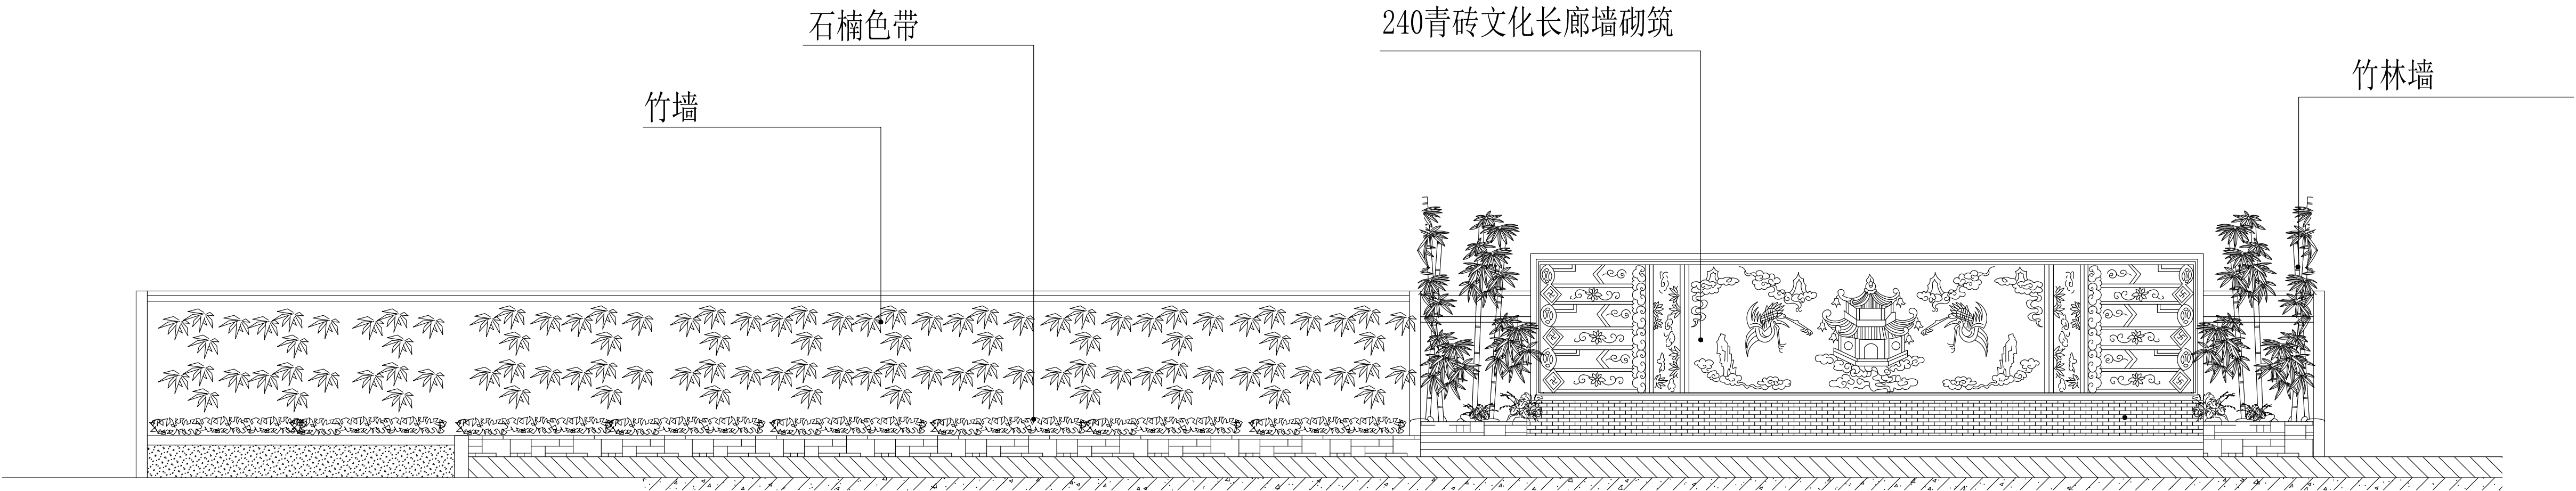

B立面关系大样图


审 核			建 设	薛镇镇区文化广场项目	工程号	
项目负责			单 位		专 业	
专业负责			工 程		阶 段	
校 对			名 称	B立面关系大样图	版 次	05
设 计			图 纸		图 号	
			内 容		日 期	



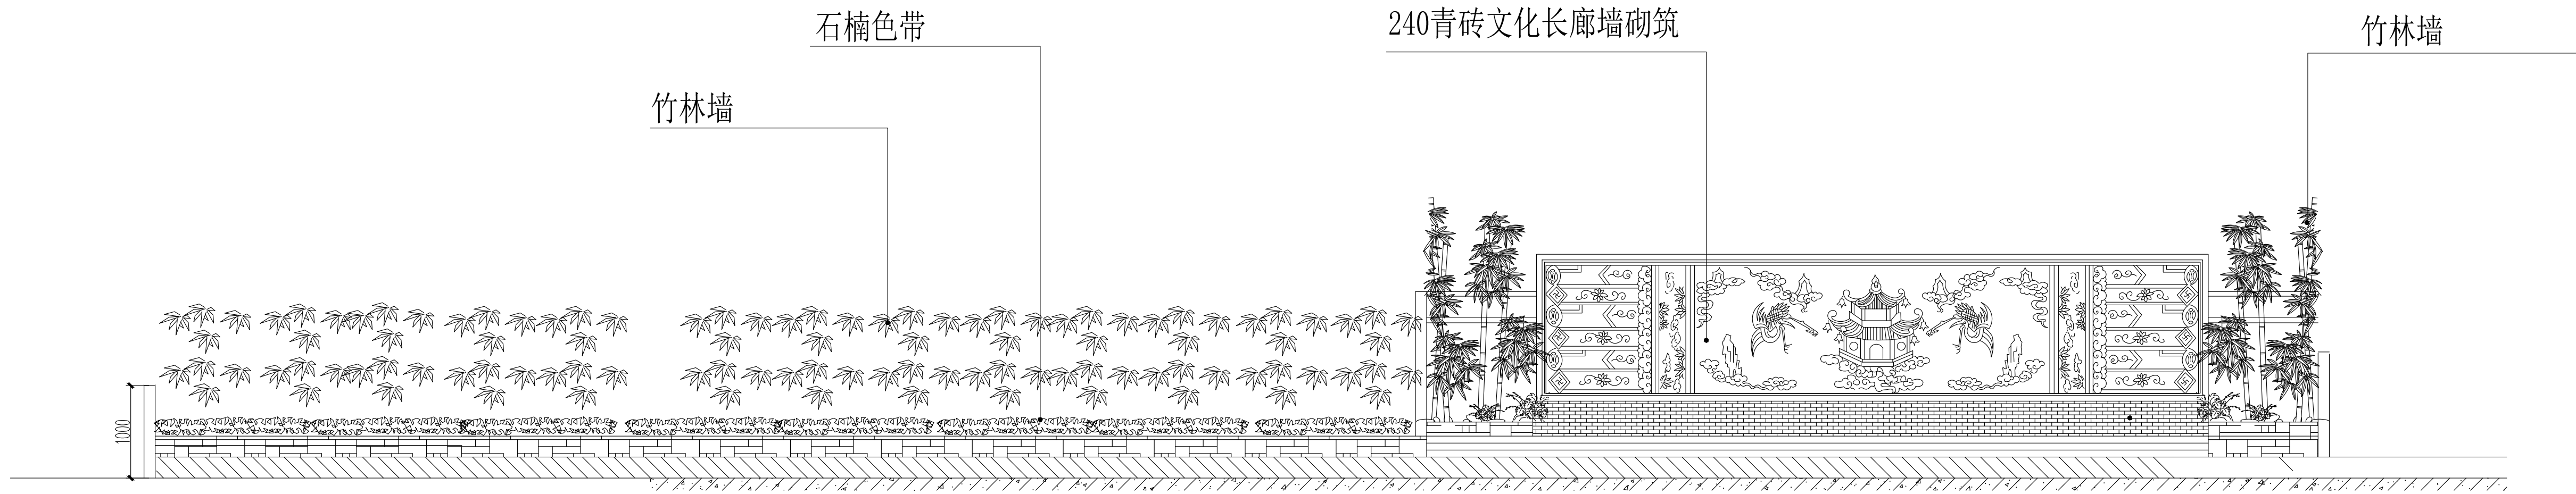


B立面关系大样图

A161001452						
审 核			建 设	薛镇镇区文化广场项目	工程号	
项目负责			单 位		专 业	
专业负责			工 程		阶 段	
校 对			名 称	B立面关系大样图	版 次	06
设 计			图 纸		图 号	
			内 容		日 期	

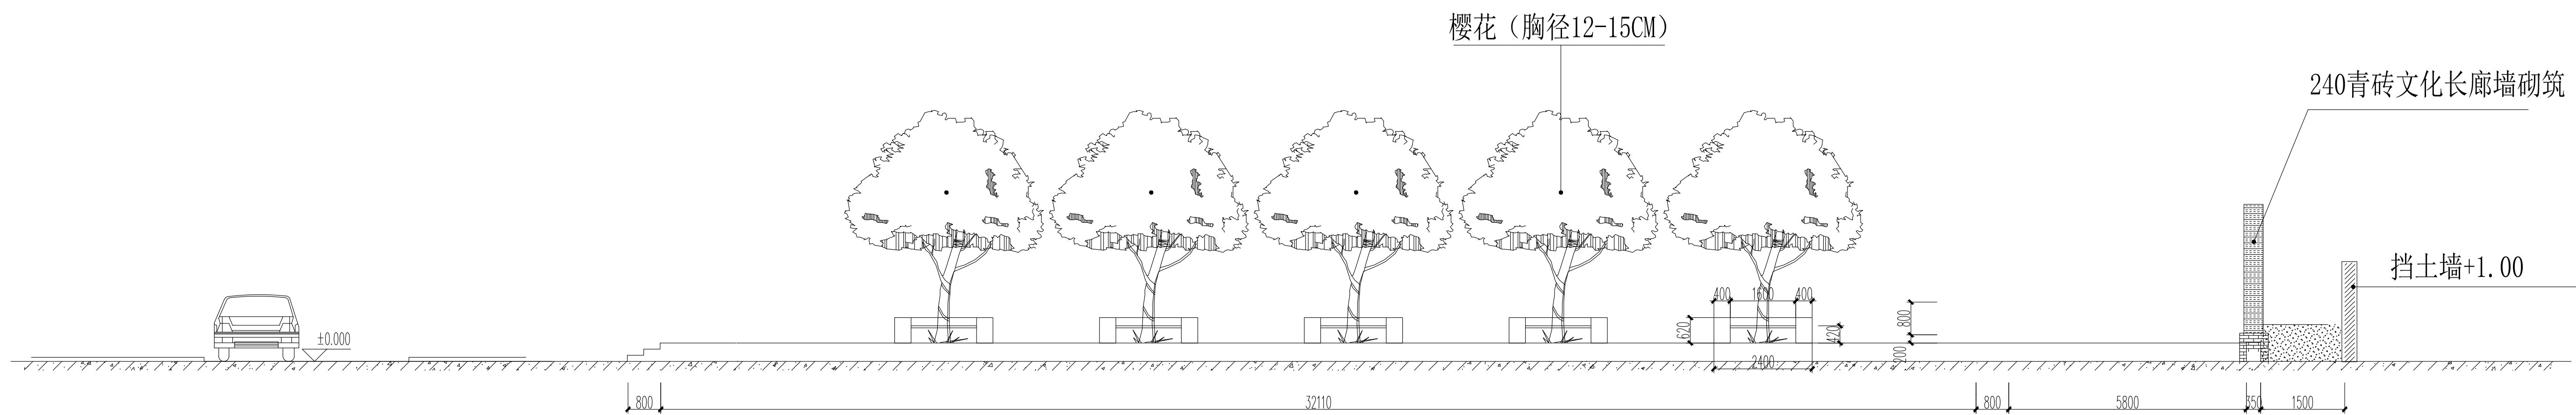


A-A剖面大样图

审 核			建 设	薛镇镇区文化广场项目	工程号	
项目负责			单 位		专 业	
专业负责			工 程		阶 段	
校 对			名 称		版 次	
设 计			图 纸	A-A剖面图	图 号	07
			内 容		日 期	

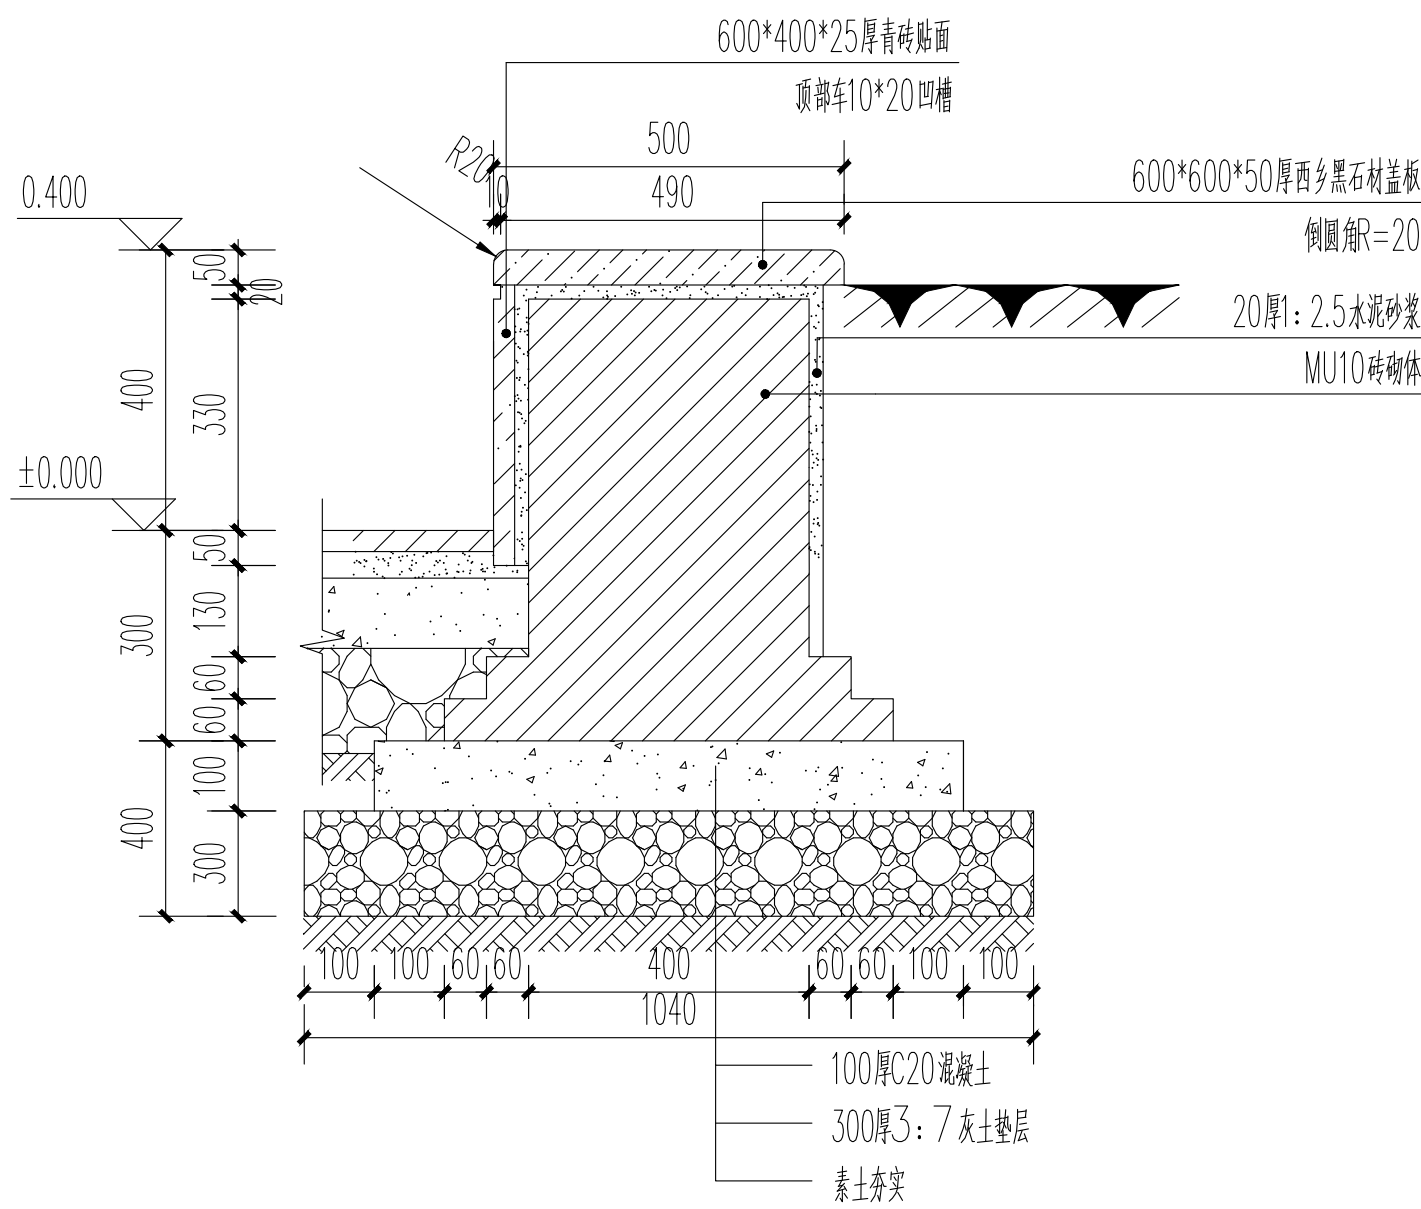


座凳剖面图一

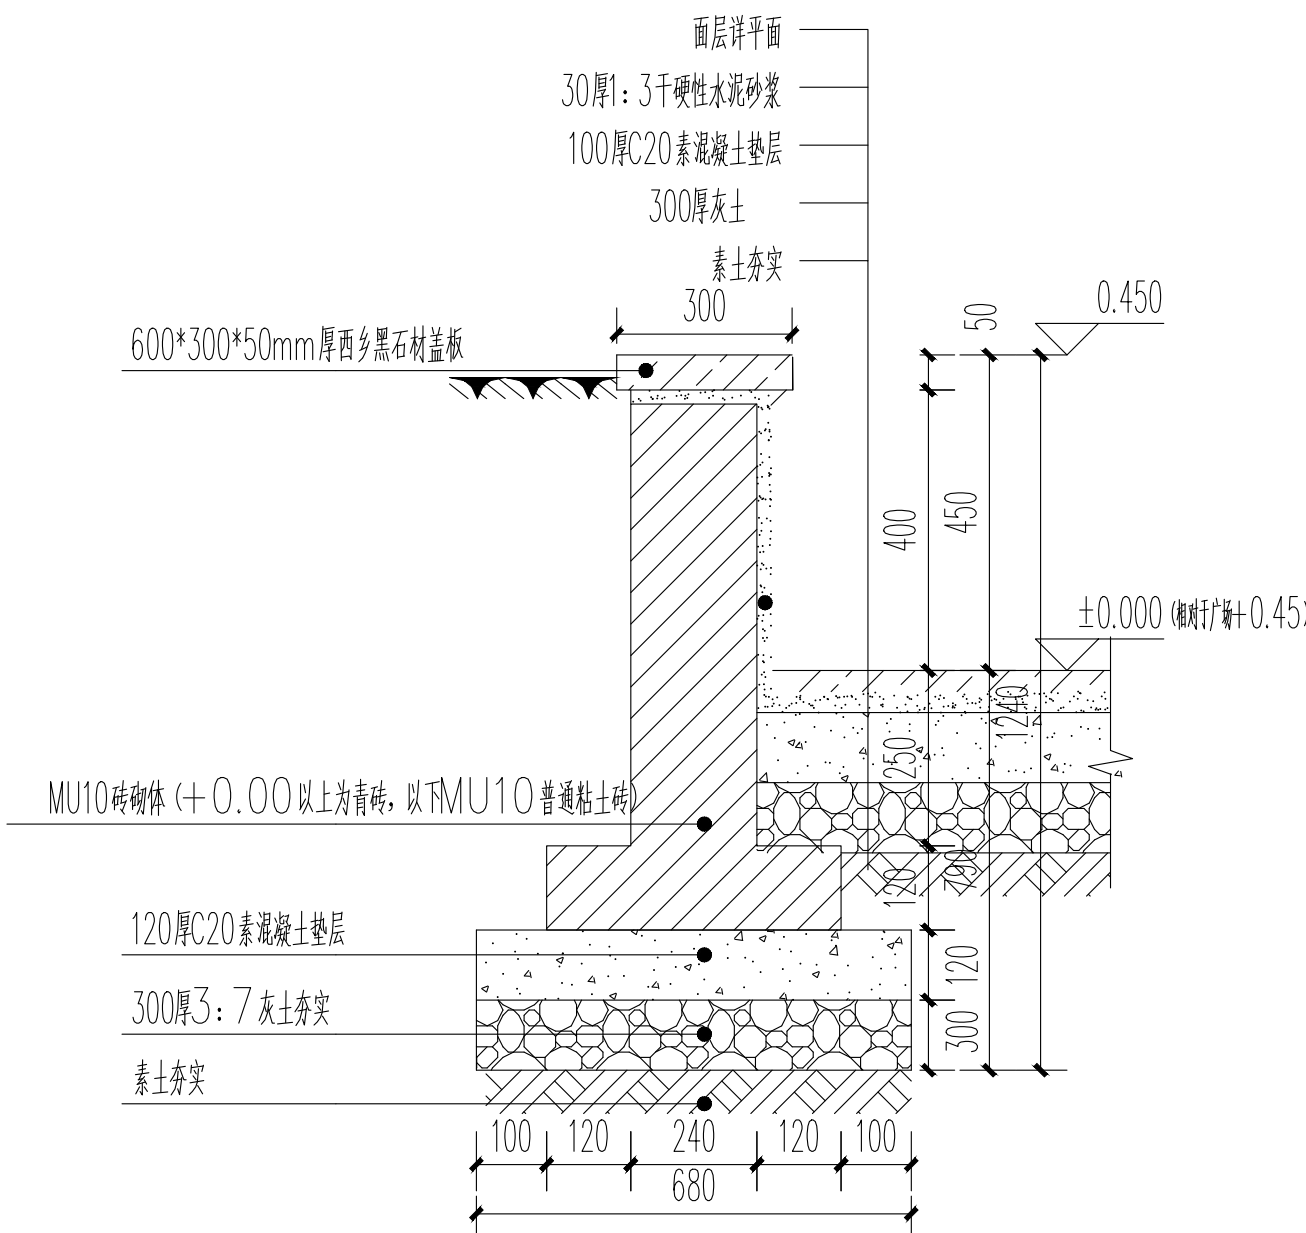


花池剖面图


其他参考此做法

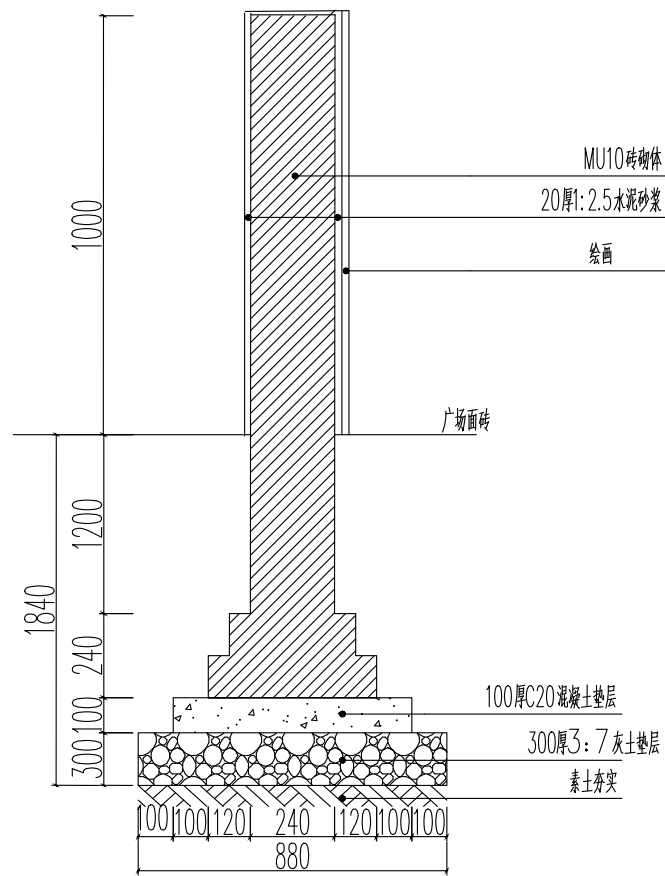

挡土墙剖面图

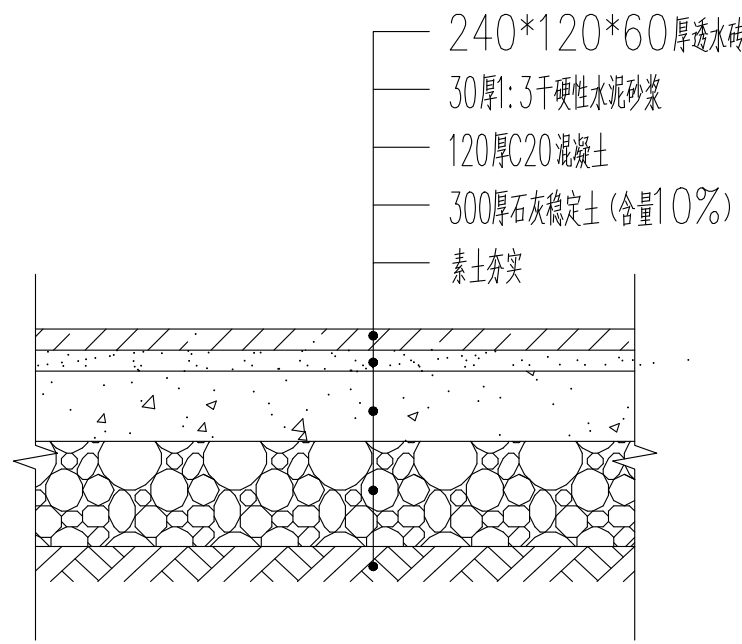


铺装做法详图

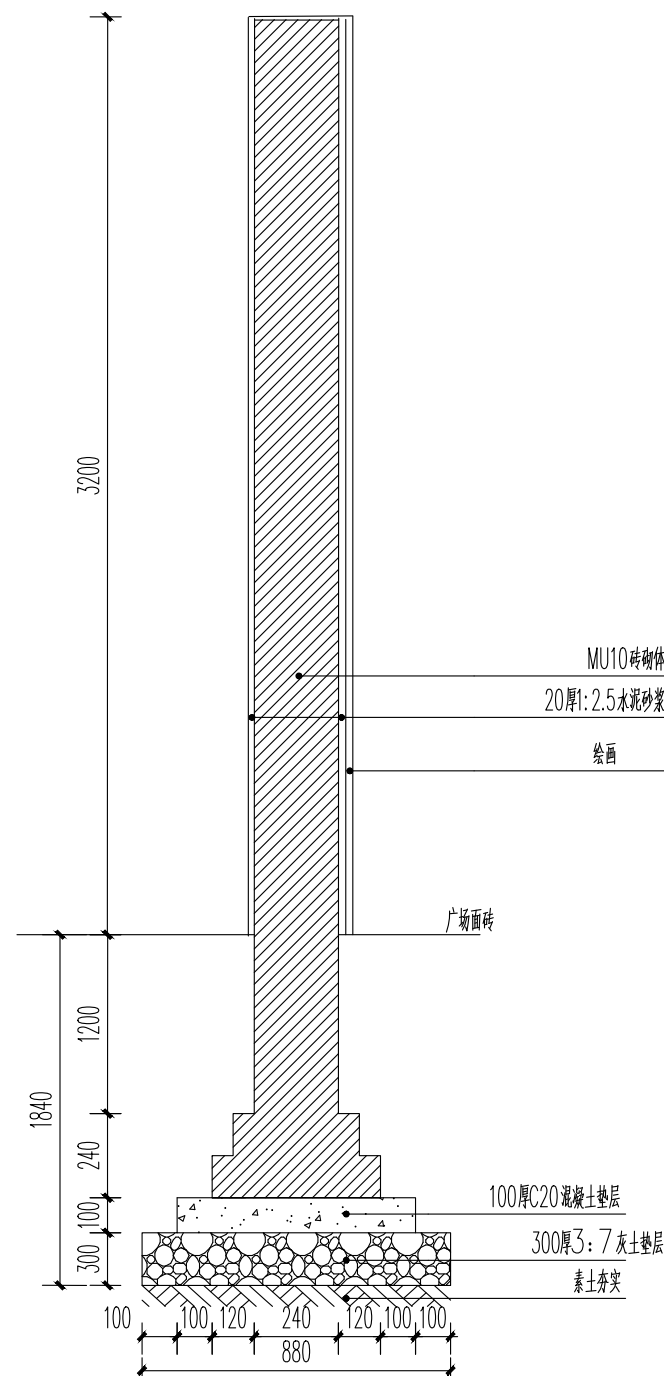




240青砖文化长廊墙砌筑

工程信息						
审 核			建 设	薛镇镇区文化广场项目	工程号	
项目负责			单 位		专 业	
专业负责			工 程		阶 段	
校 对			名 称		版 次	
设 计			图 纸	断面图二	图 号	08
			内 容		日 期	

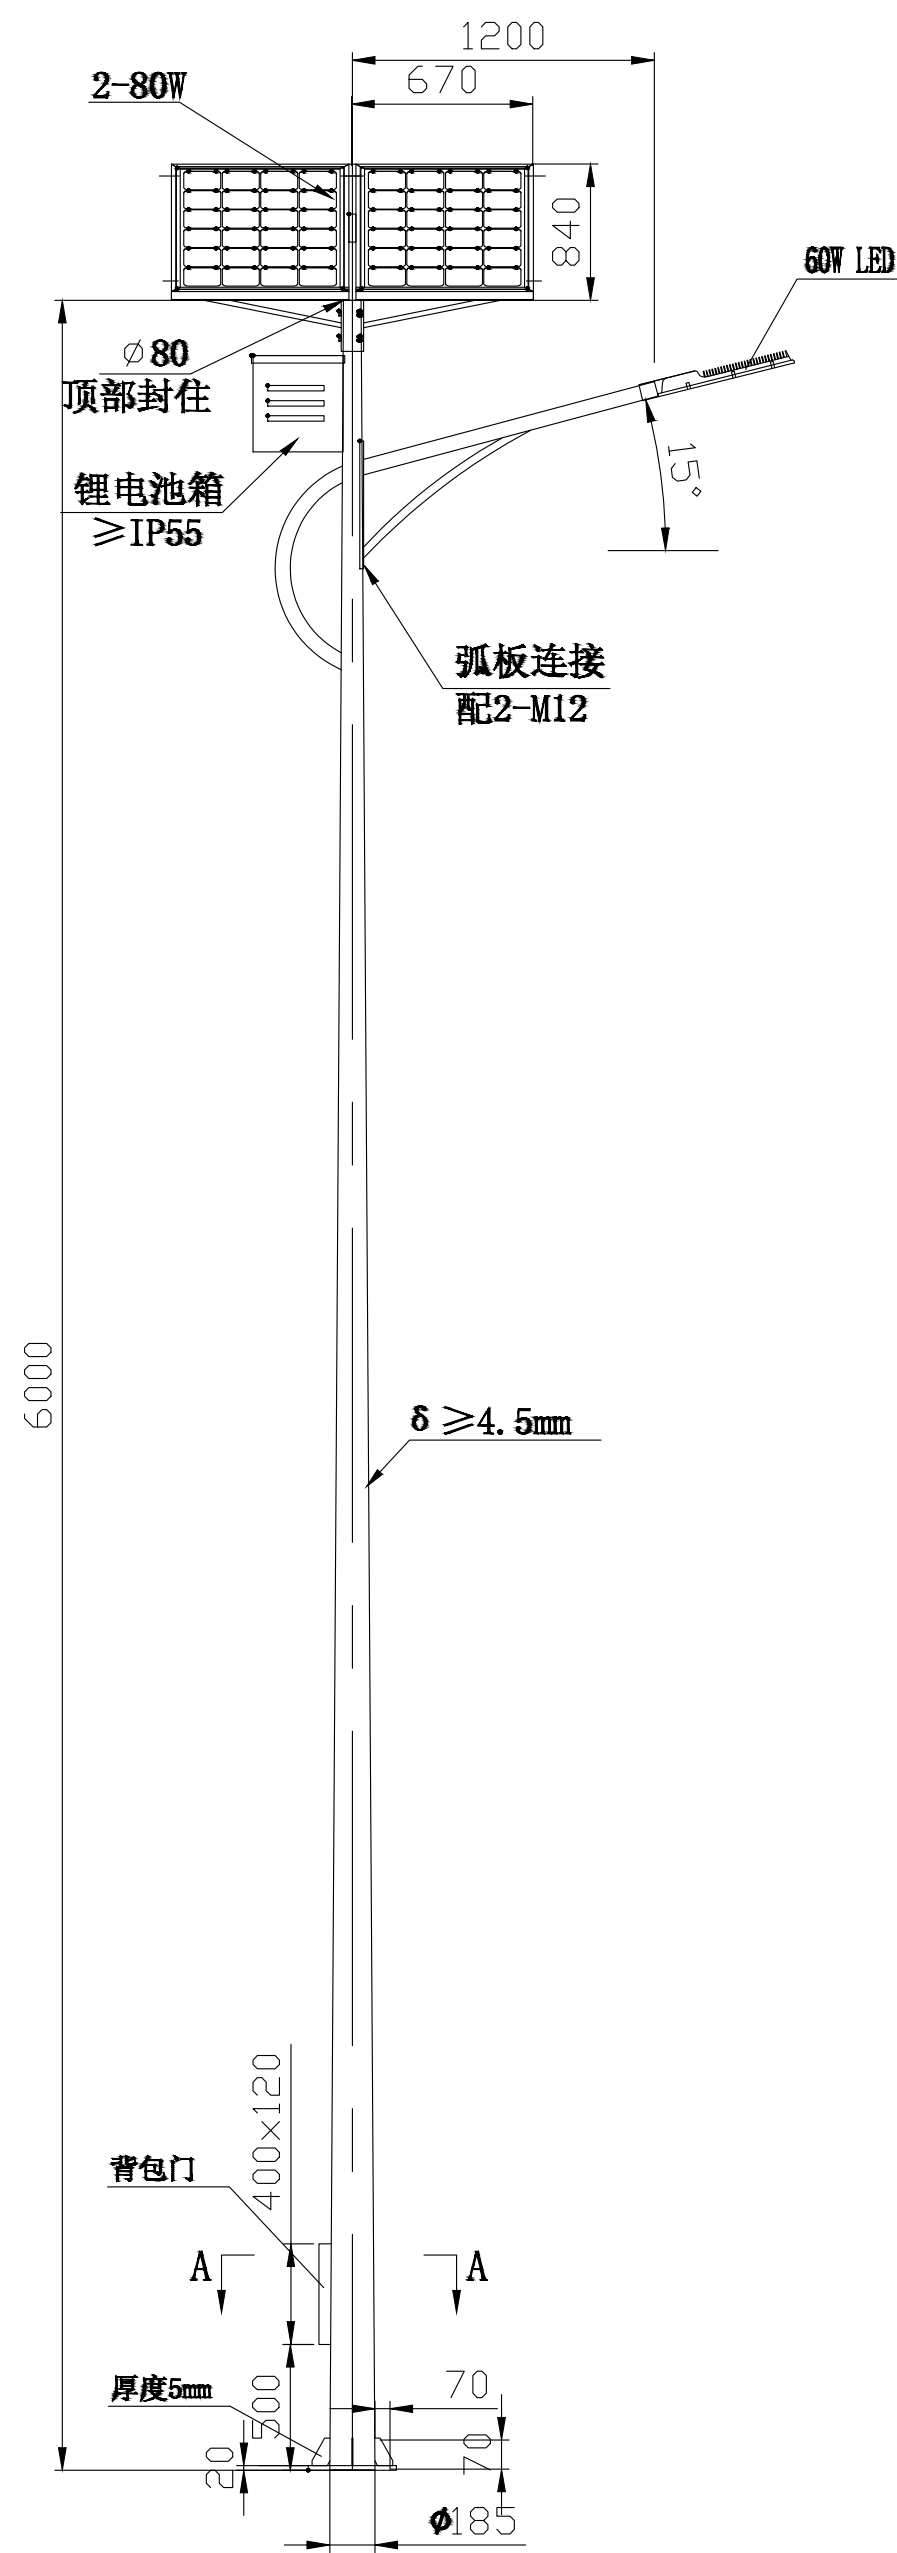

灯杆大样图


- 技术要求:
1. 材料: Q235焊接, 壁厚不小于4.5mm。
  2. 灯杆焊接方式为自动埋弧焊接, 着色探伤检验达到焊接国标GB/T3323-1989III标准要求。
  3. 灯杆内外热镀锌防腐处理, 灯杆层表面光滑平整, 美观光泽一致, 锌层厚度达到86 $\mu$ m以上。
  4. 灯杆表面喷涂(漆)为聚酯粉体喷涂, 厚度达100 $\mu$ m, 附着力达到GB9286-880级, 表面光滑, 硬度达2H, 喷涂(漆)颜色为白色。
  5. 灯杆工艺和验收标准按国家标准执行。
  6. 灯杆门必须平整光滑, 门缝间隙均匀, 达到防雨要求, 相同灯杆门与门互换性要好, 并配有可靠的防盗措施。
  7. 多晶硅光伏板, A级晶片, 单块尺寸为840\*670\*30, 单块80W。
  8. 磷酸铁锂电池, 充放电次数2000次以上, 容量320AH。
  9. LED灯头, 功率: 60W, 光效 $\geq$ 120lm/W, IP65。

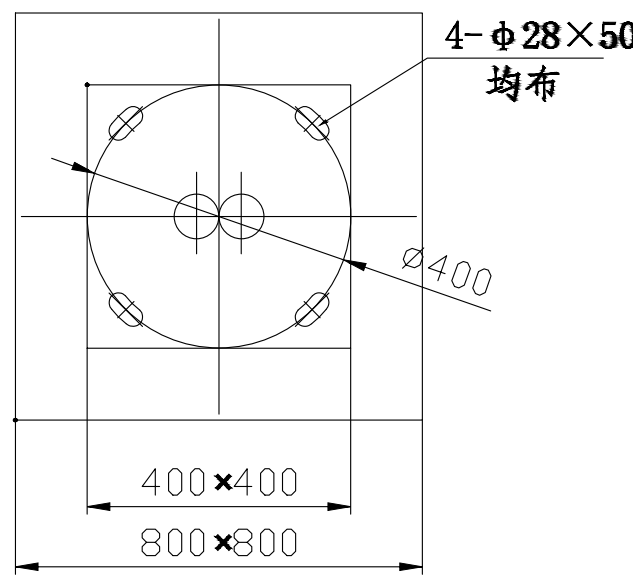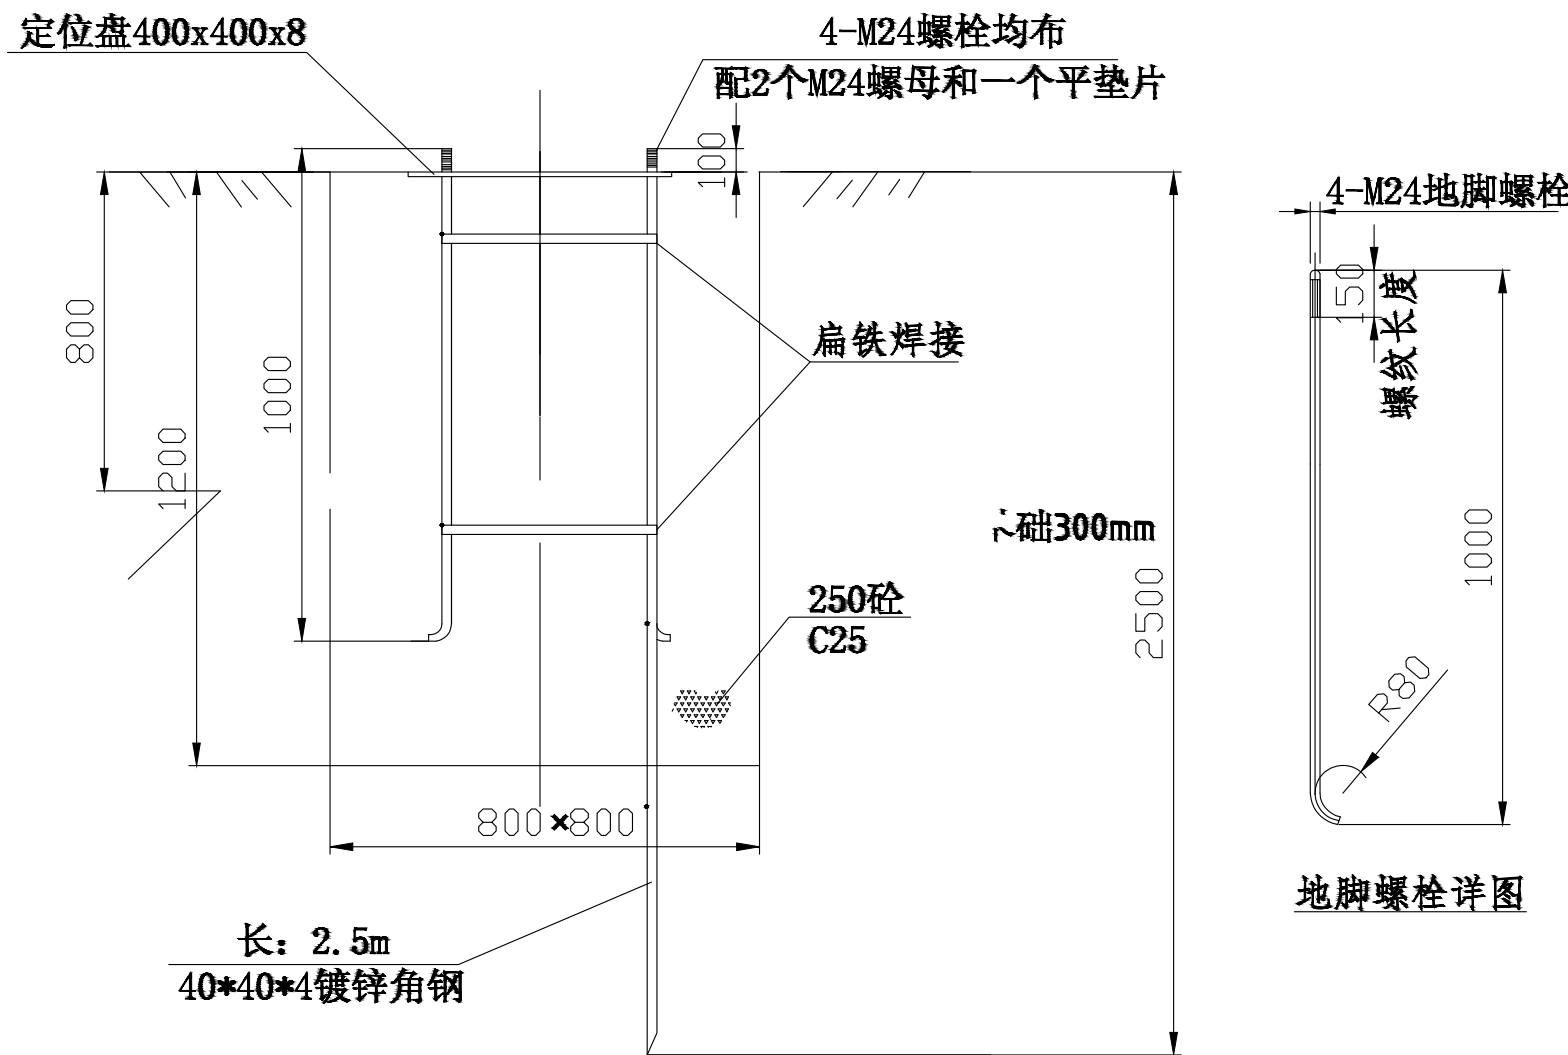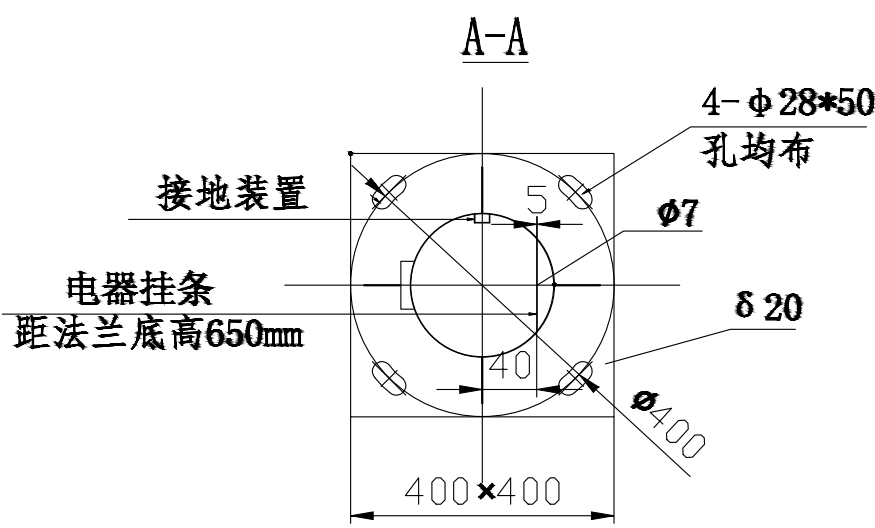

基础大样图

注: 图中路灯样式仅为示意, 具体样式由甲方确定。

审 核			建 设		工程号
项目负责			单 位		专 业
专业负责			工 程	薛镇镇区文化广场项目	阶 段
校 对			名 称		版 次
设 计			图 纸	太阳能路灯	图 号 09
				内 容	日 期

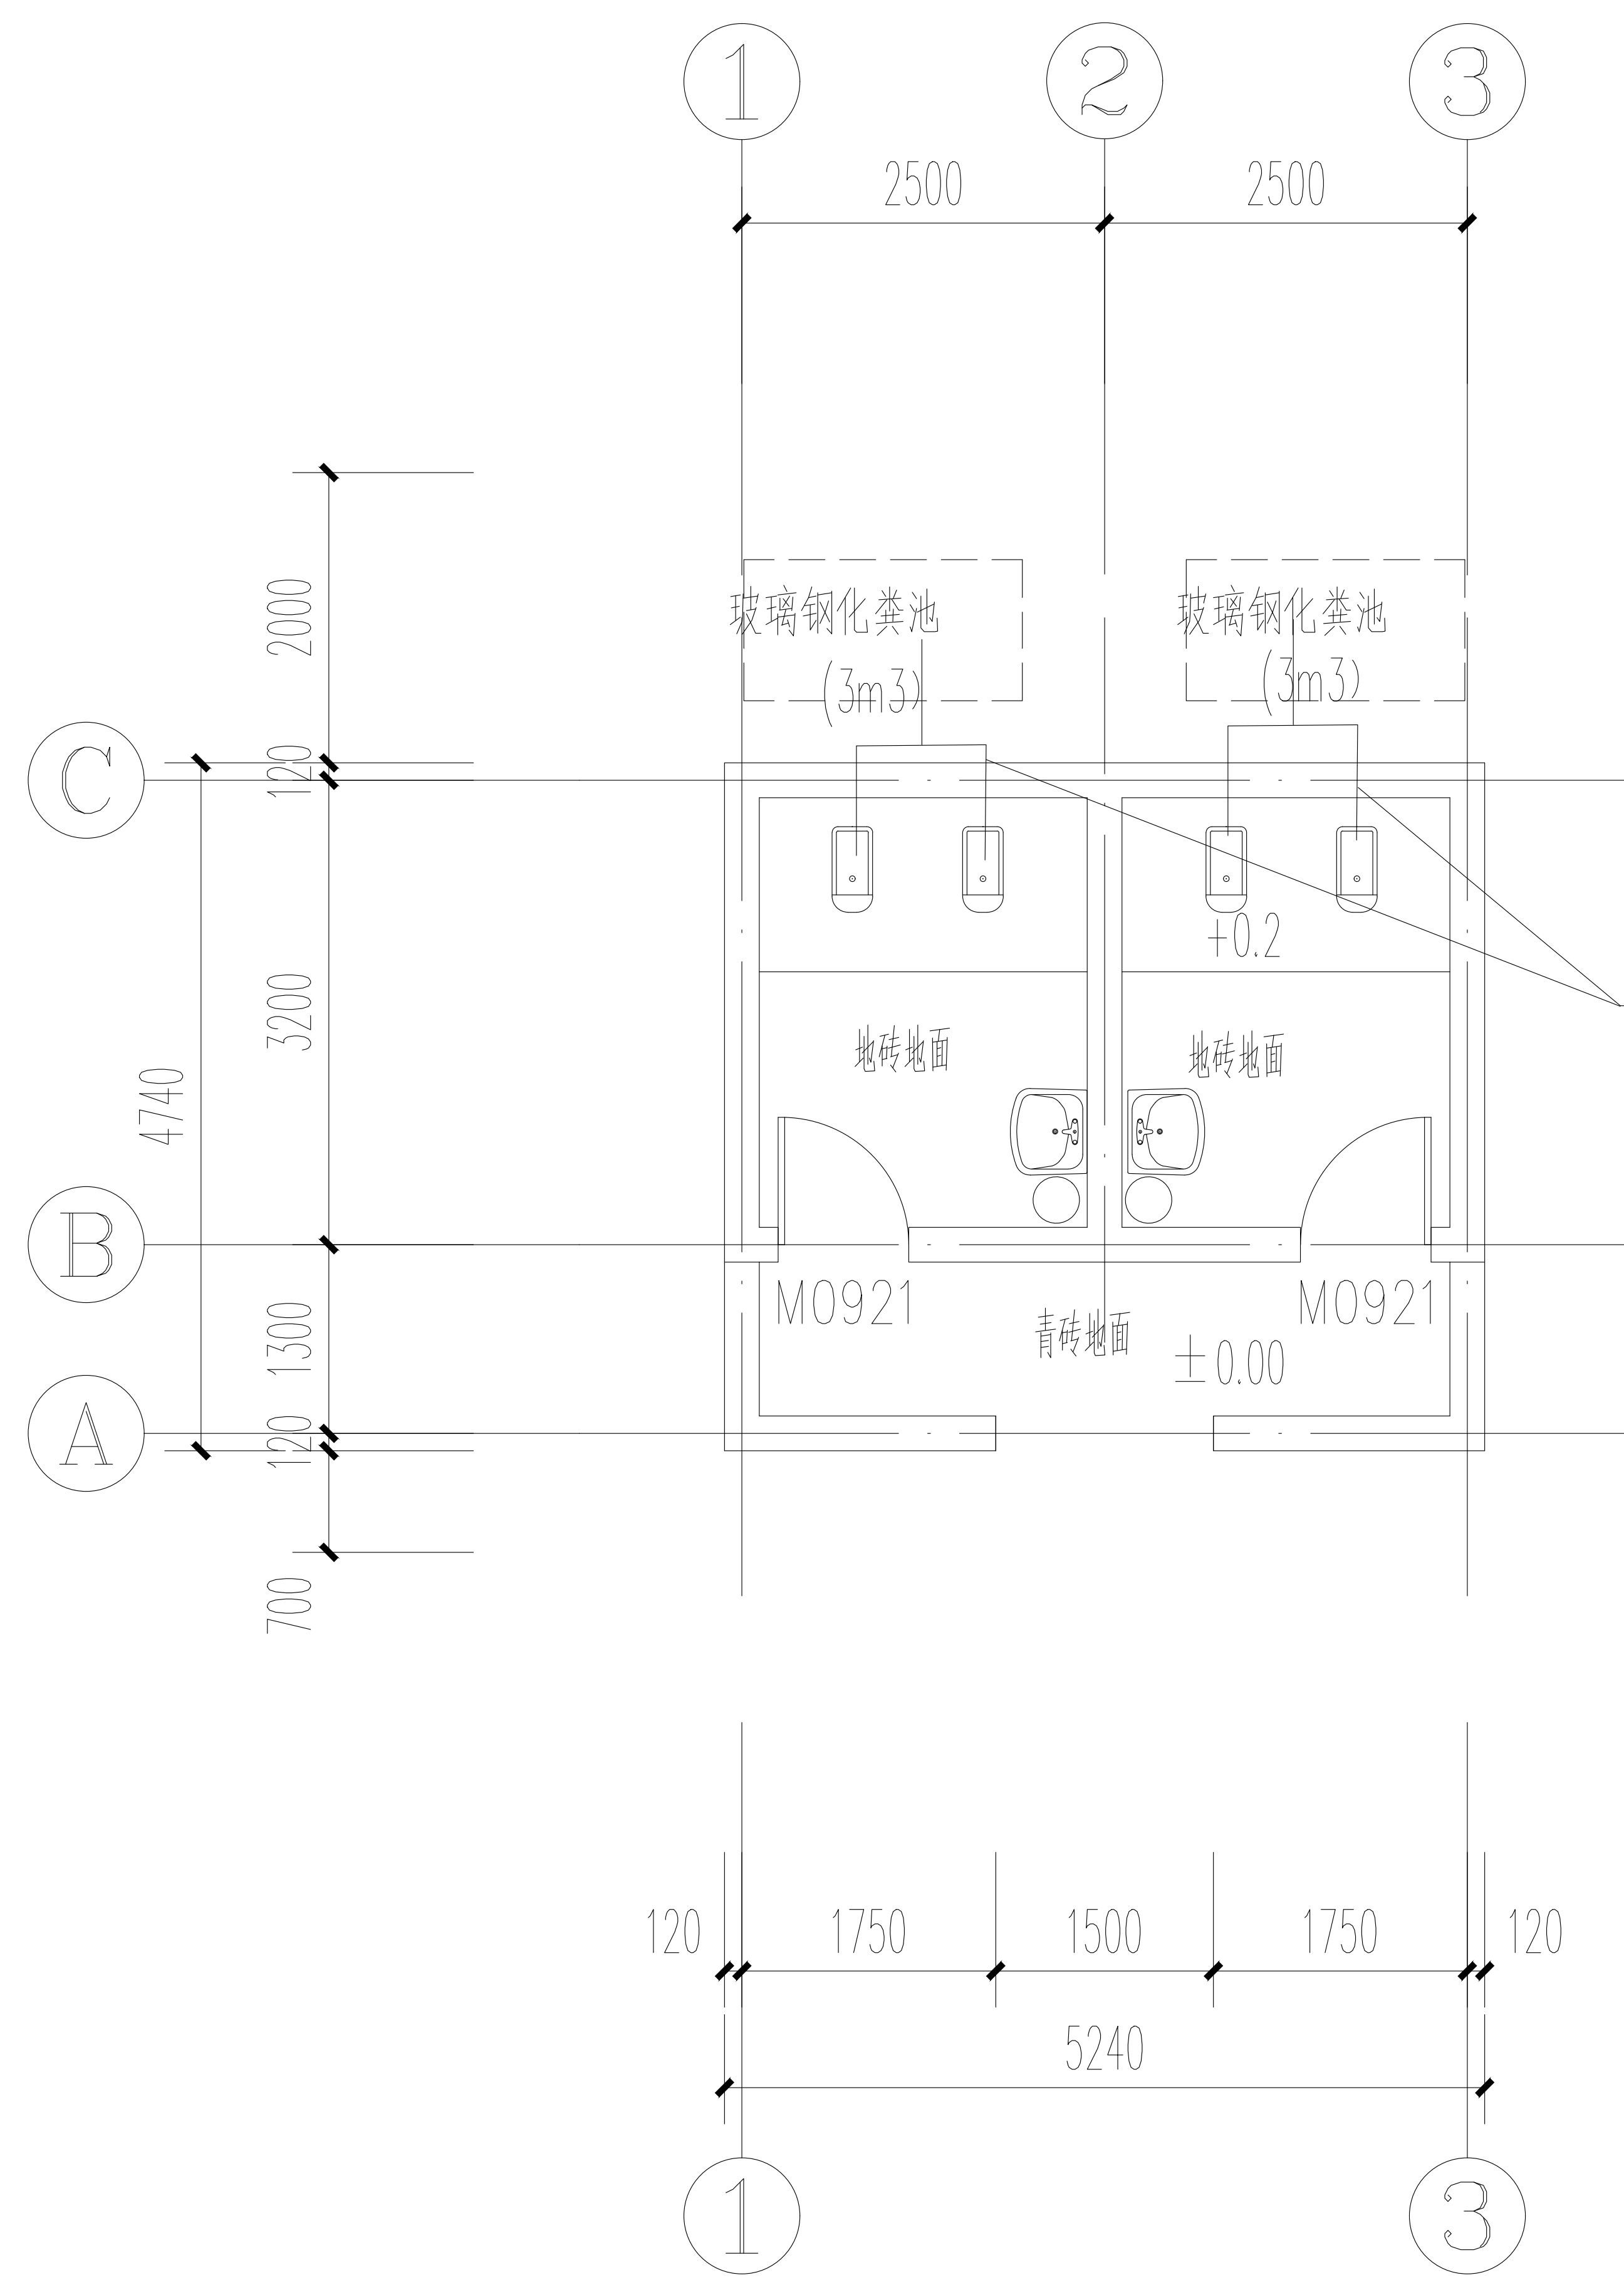


类型	设计编号	洞口尺寸(mm)	数量	备 注
门	LM0921	900X2100	2	铝合金门


PVC110 排水管: 16 米

平面图 1:100

公厕平面图

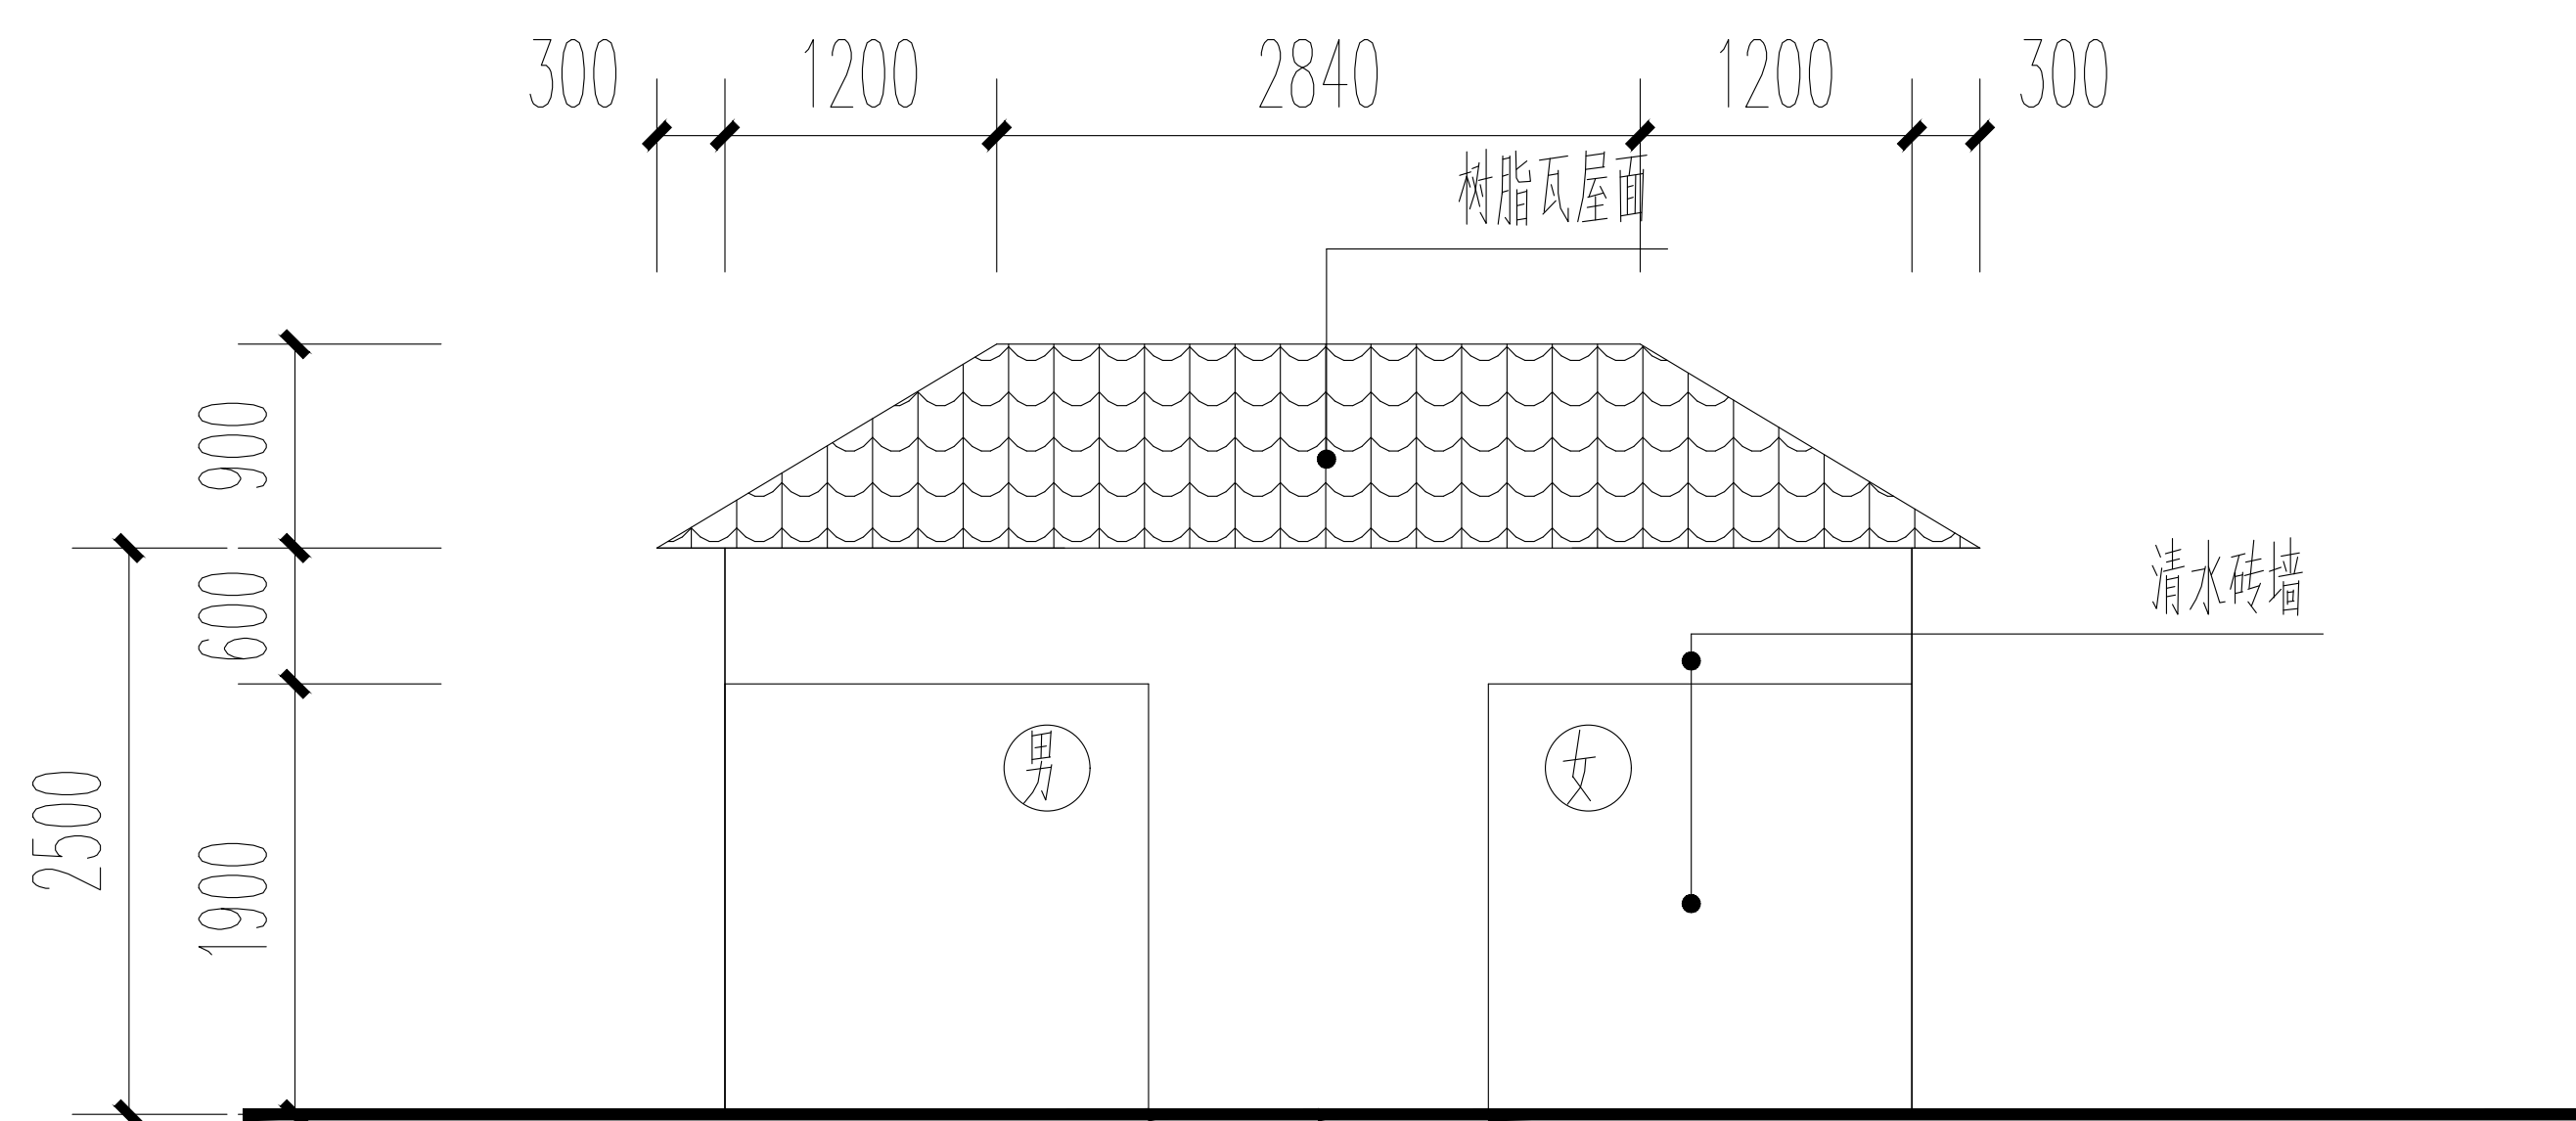


正立面图 1:100

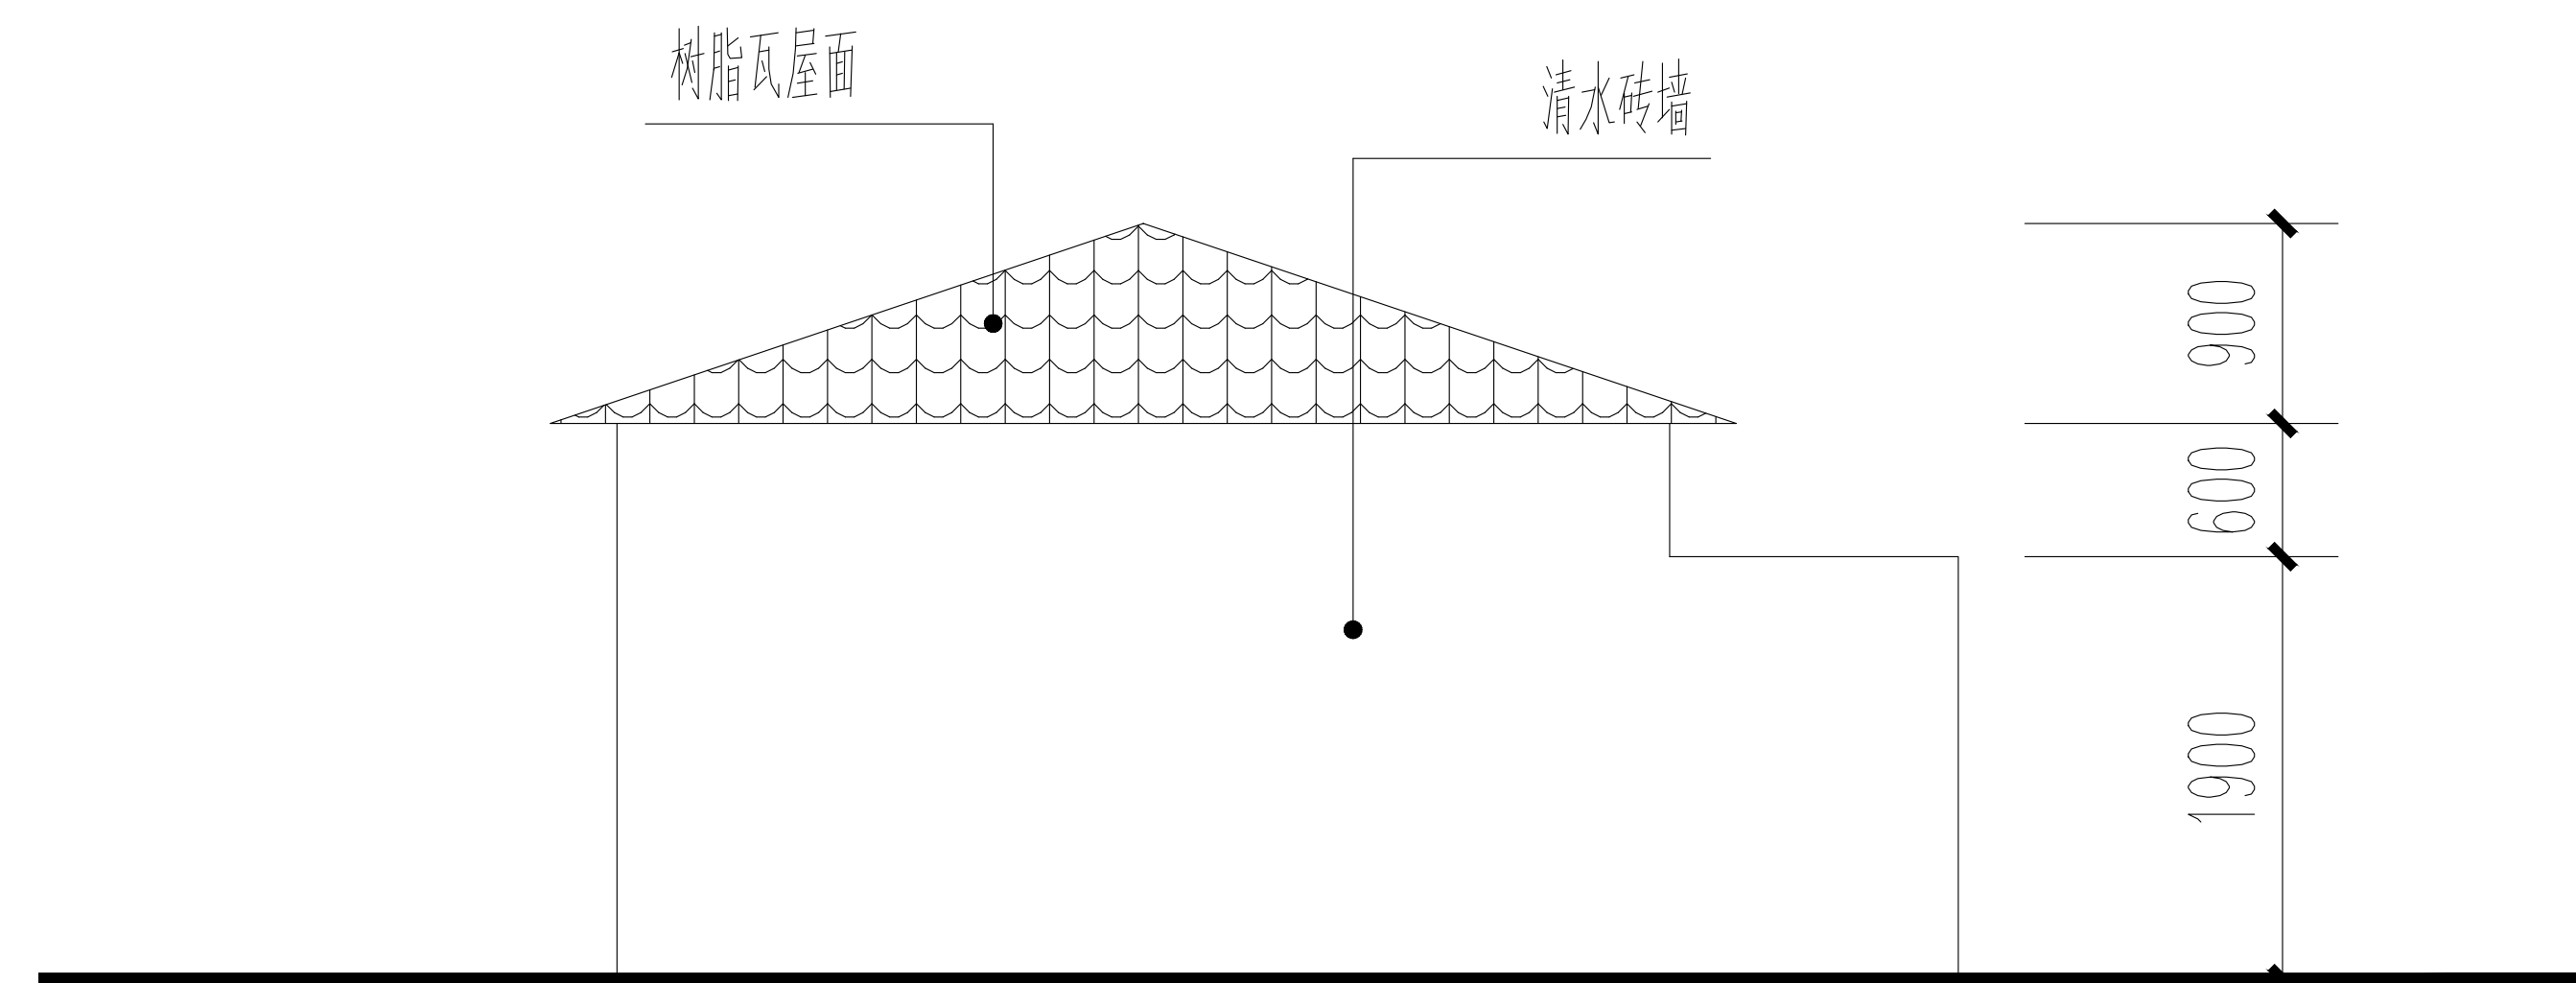



侧立面图 1:100

公厕立面图

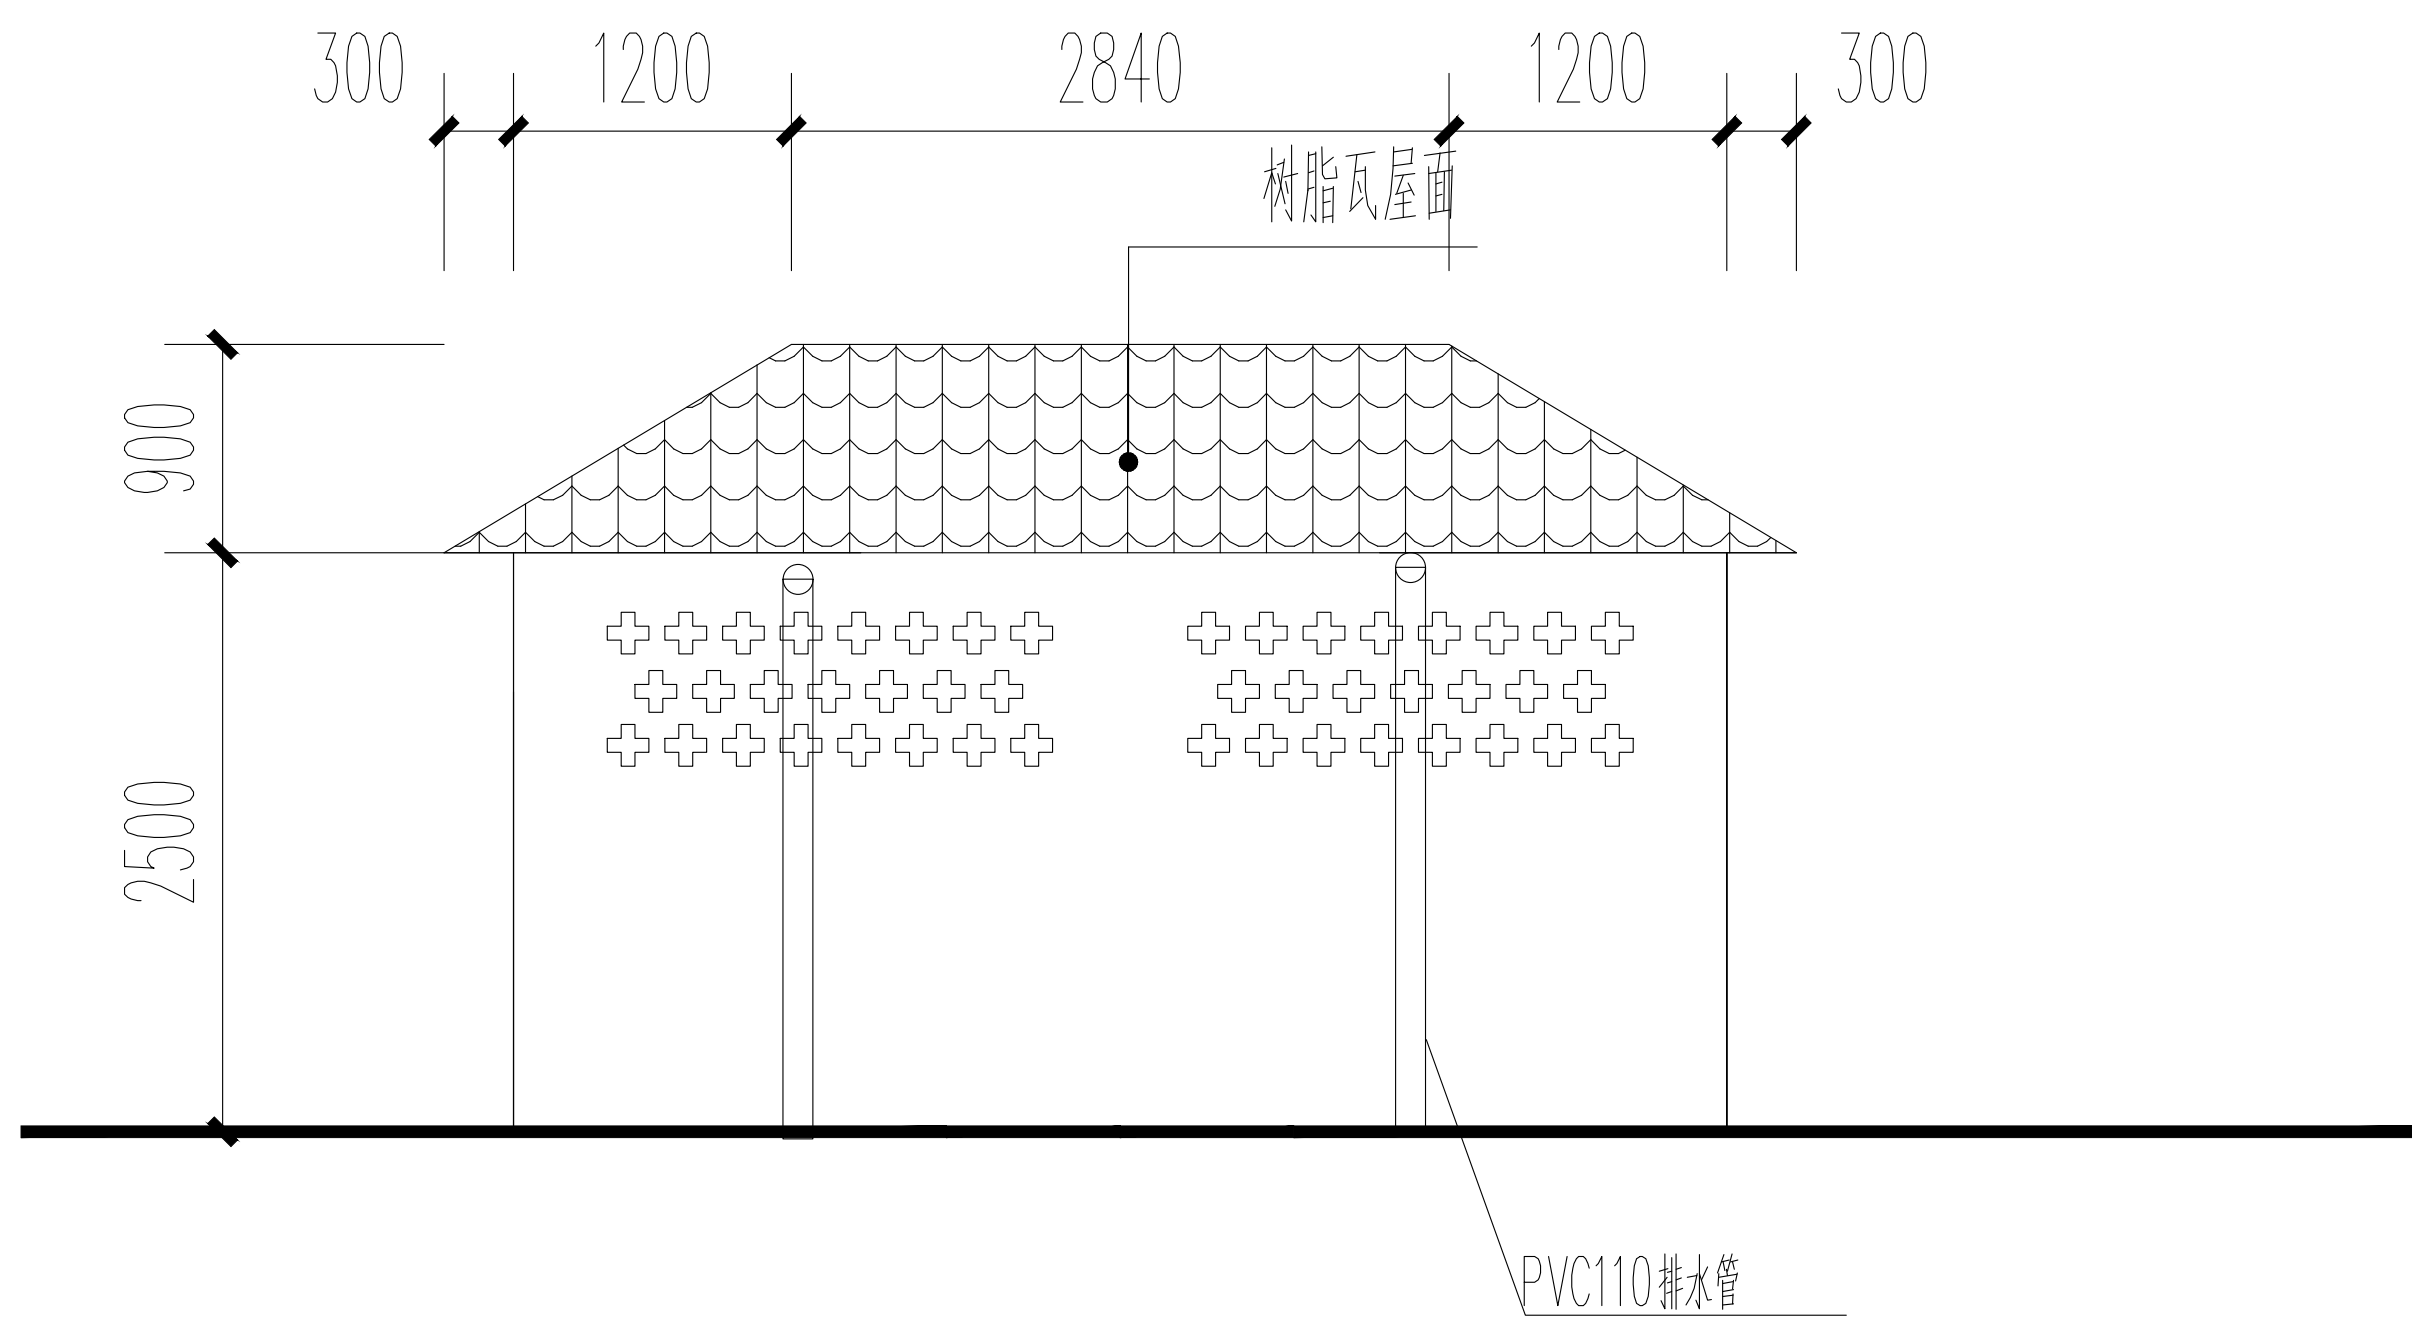


背立面图 1:100

公厕屋面图

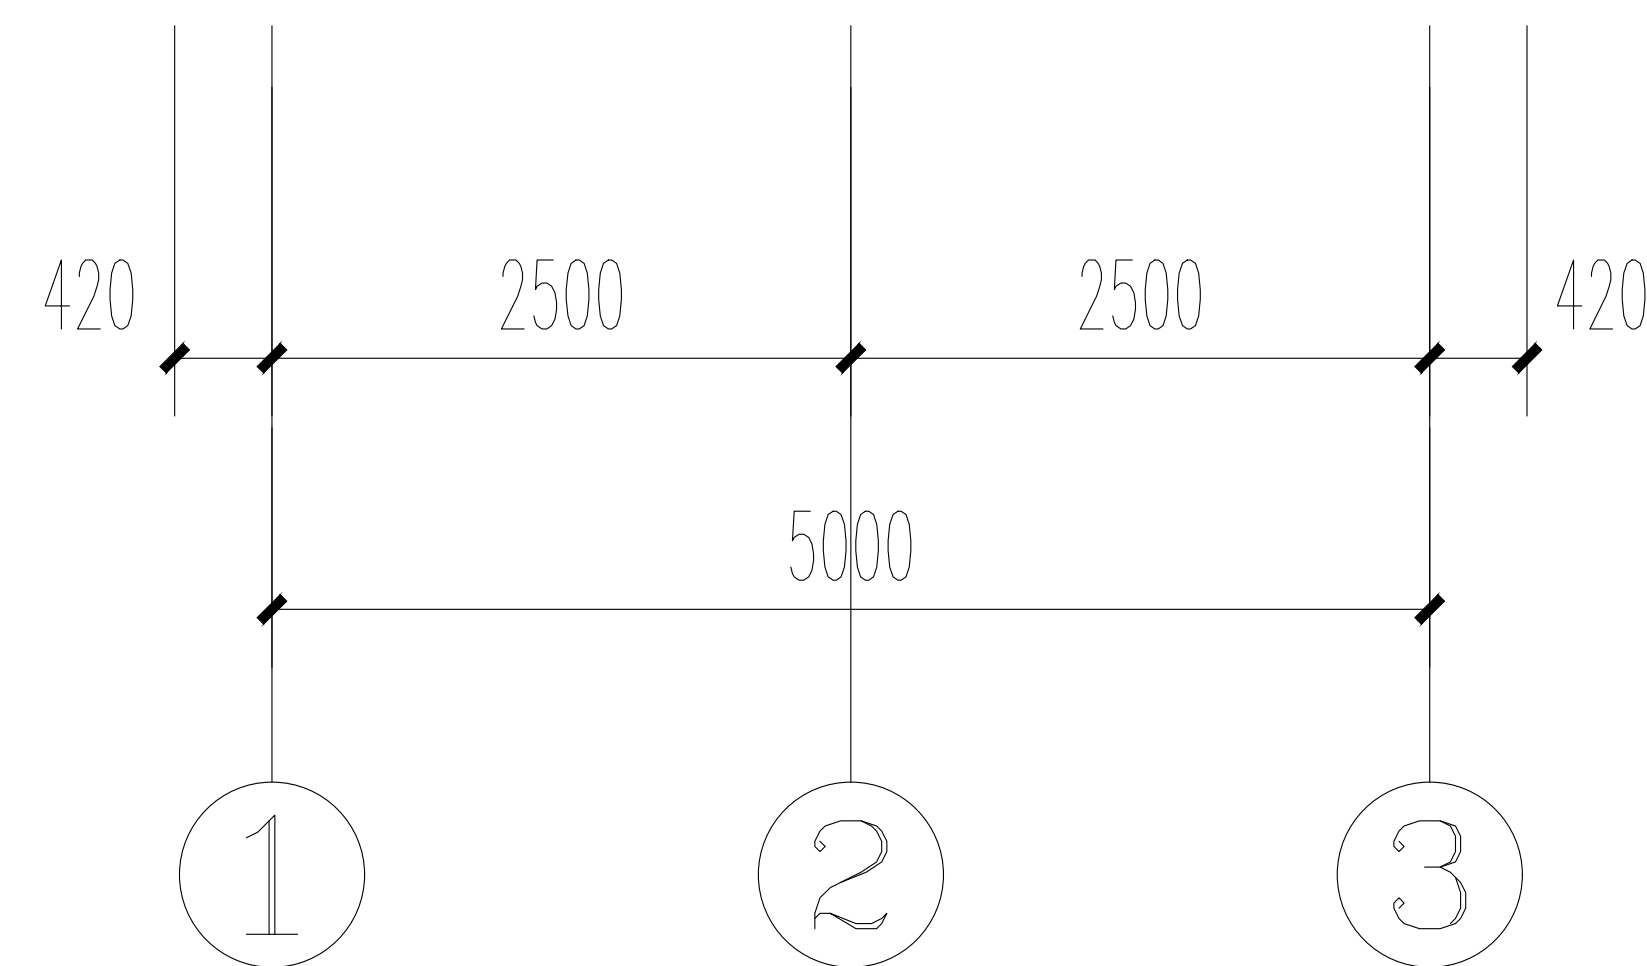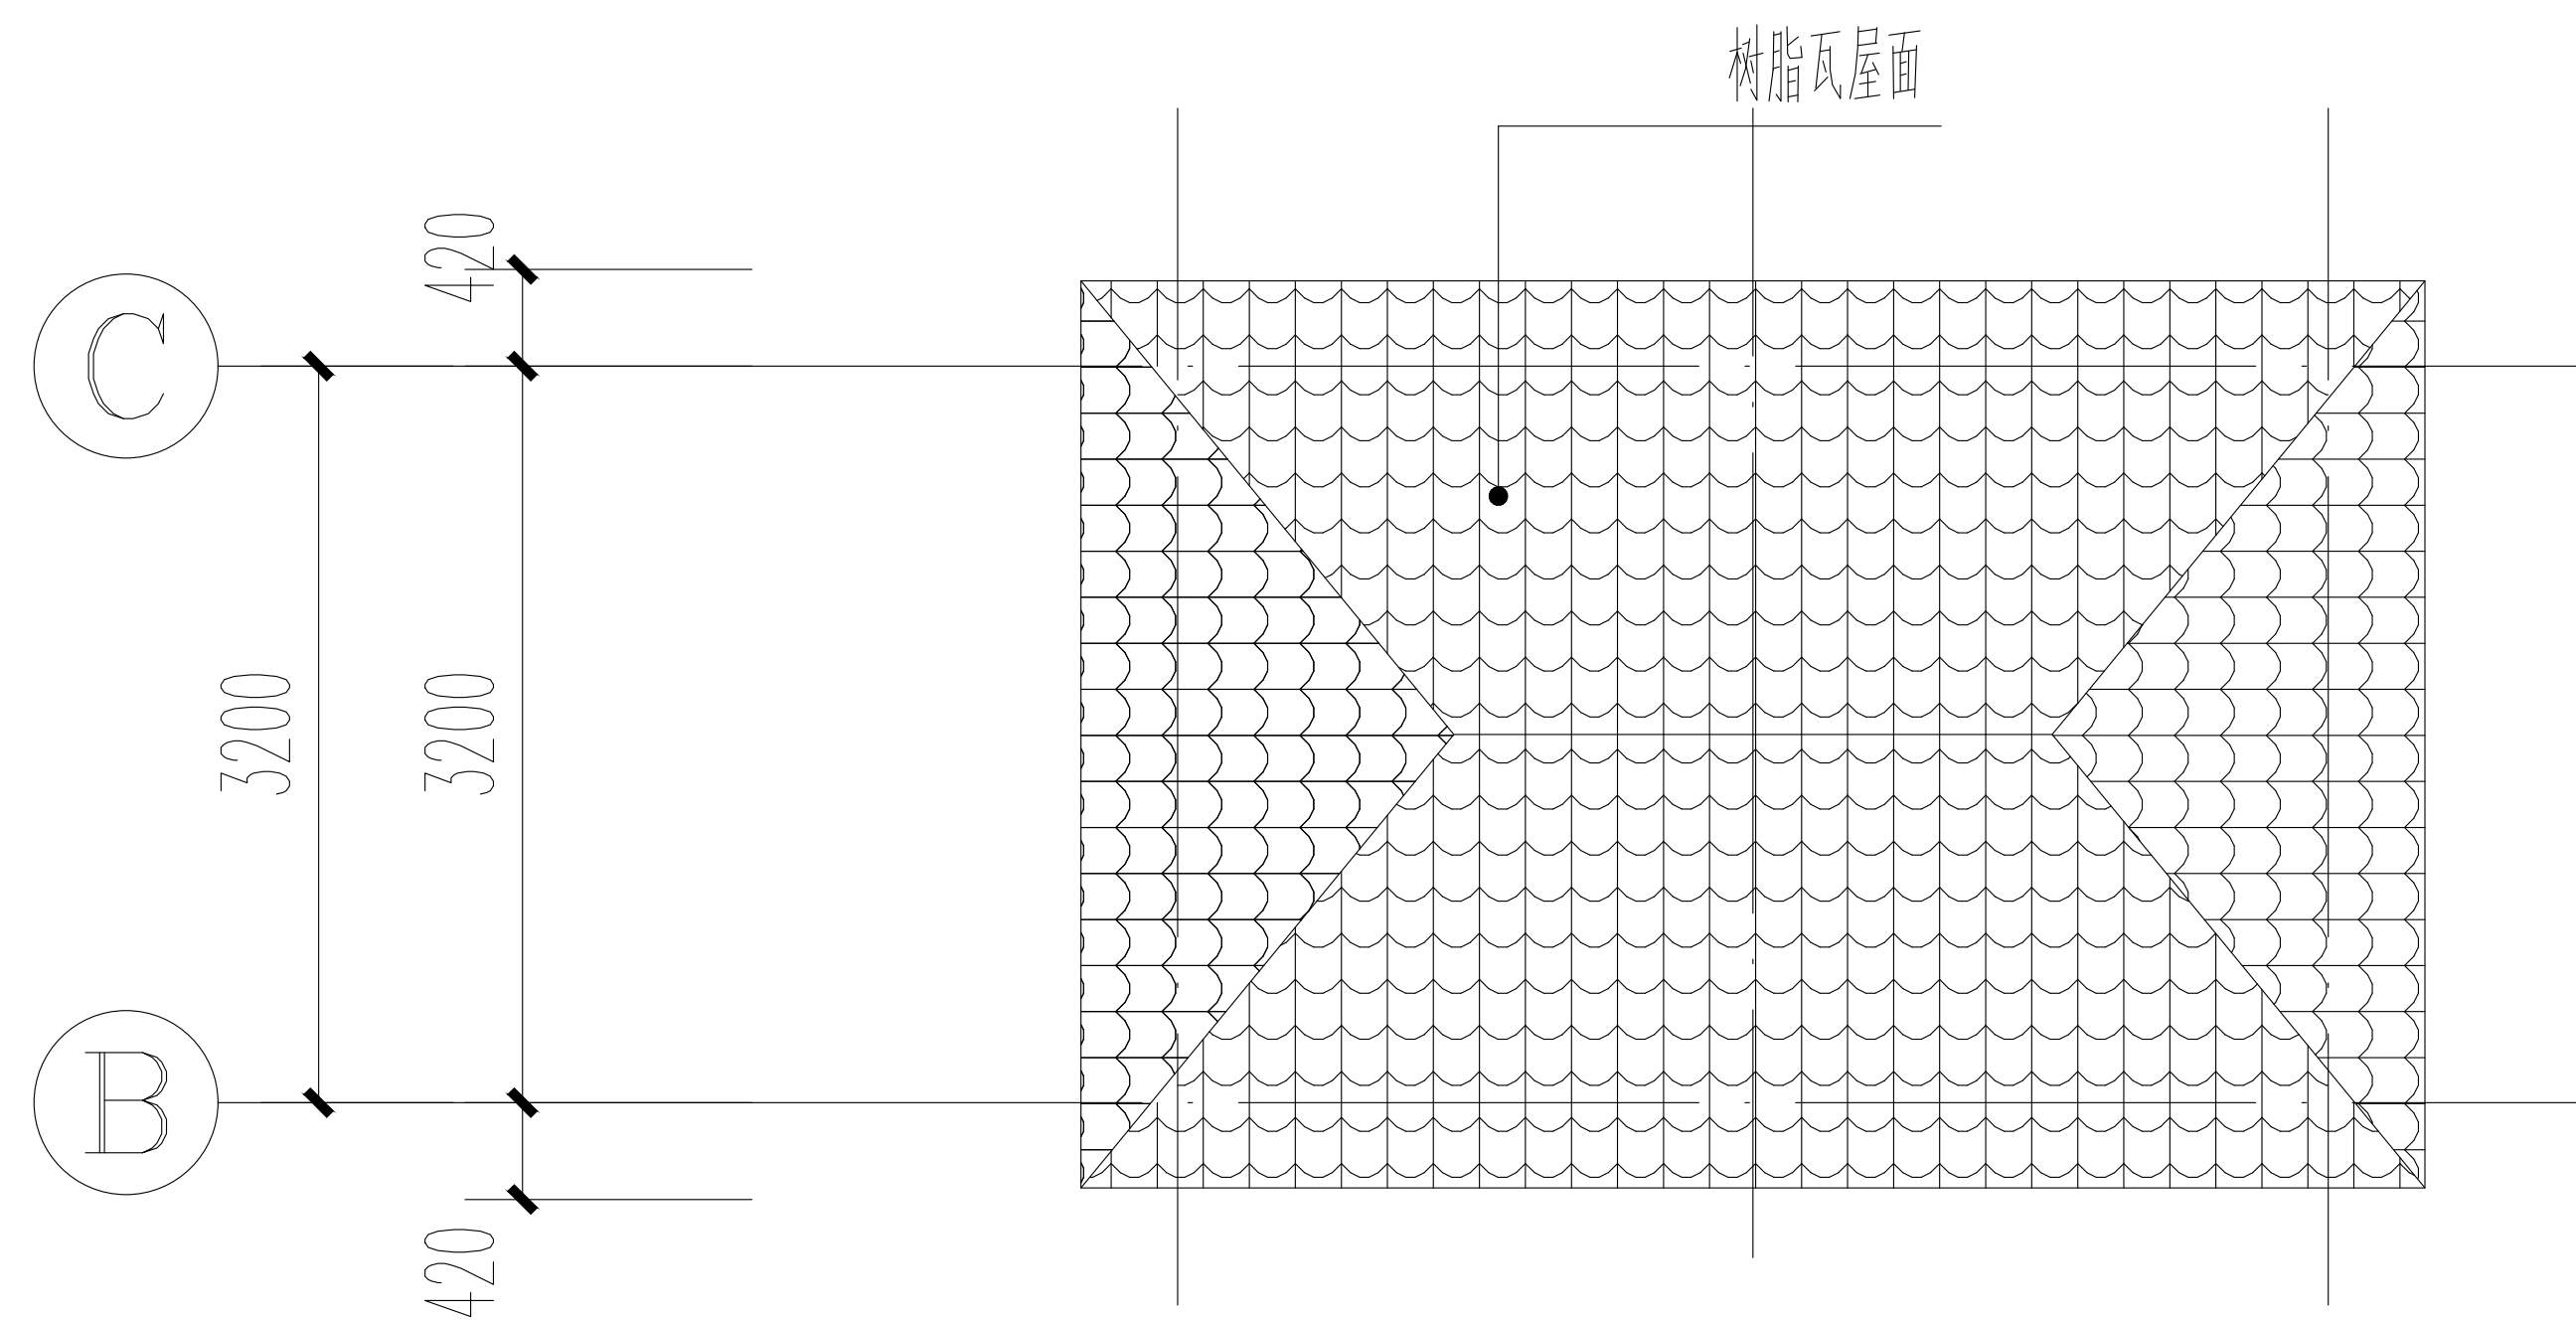


屋面平面图 1:100

- 注: 1. 屋面方钢采用40X60X2.0檩条、间距不大于700;  
2. 脊瓦3.0mmX250mmX8mm  
3. 树脂瓦采用3.0mm厚

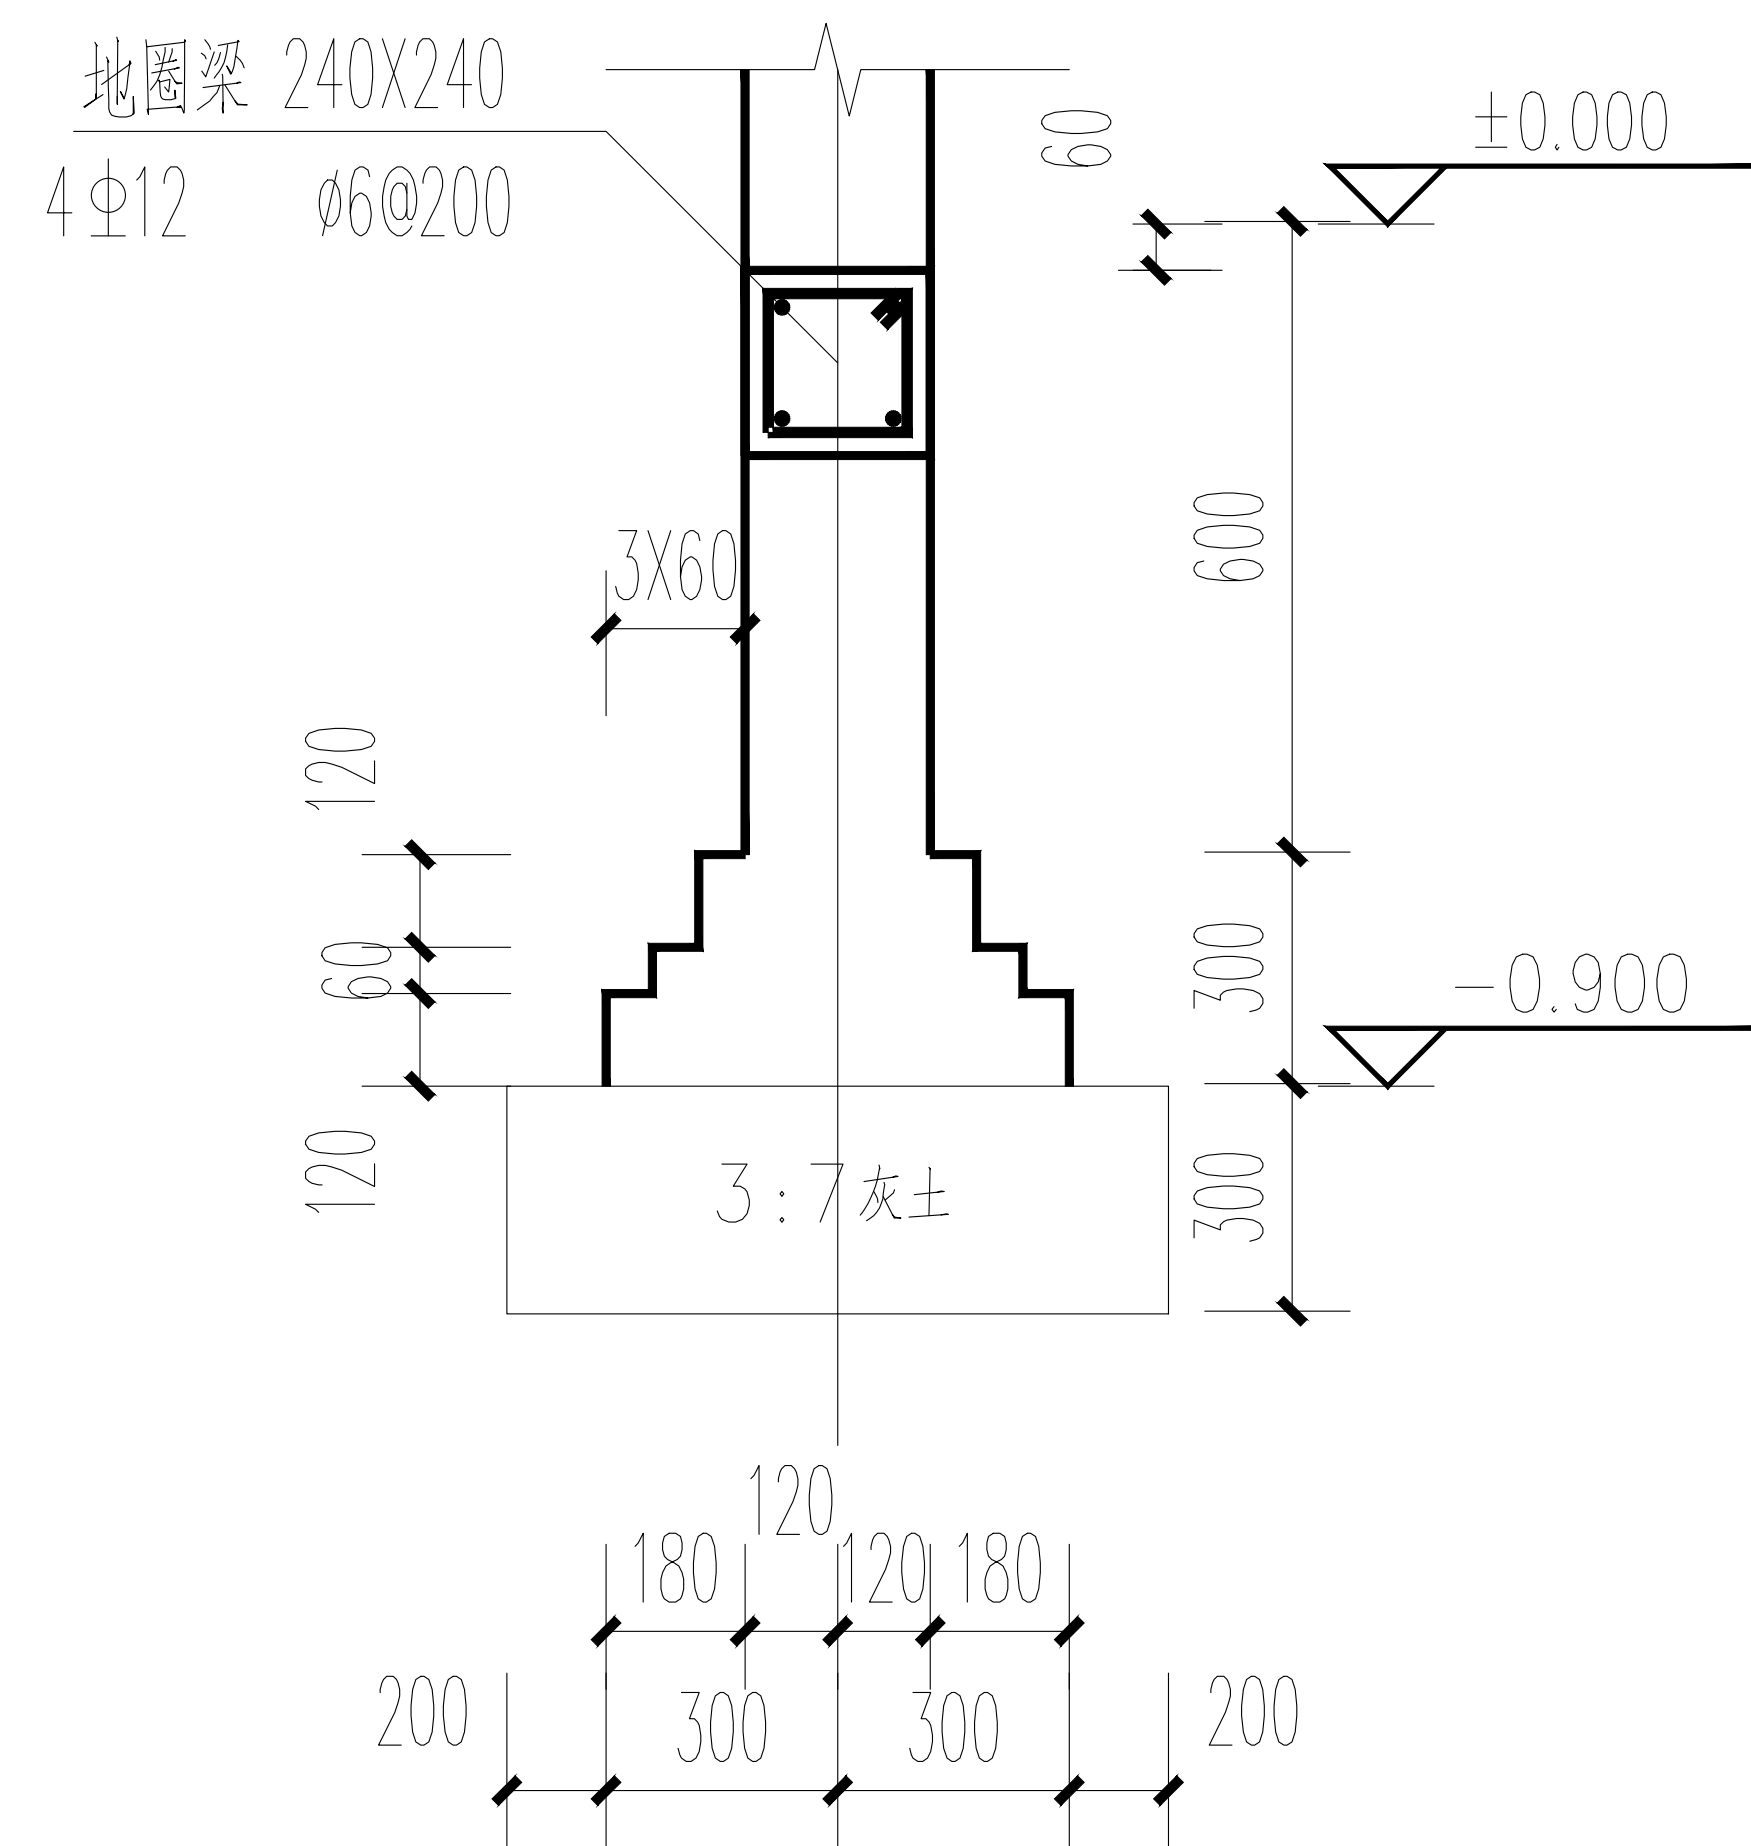

基础剖面 1:100

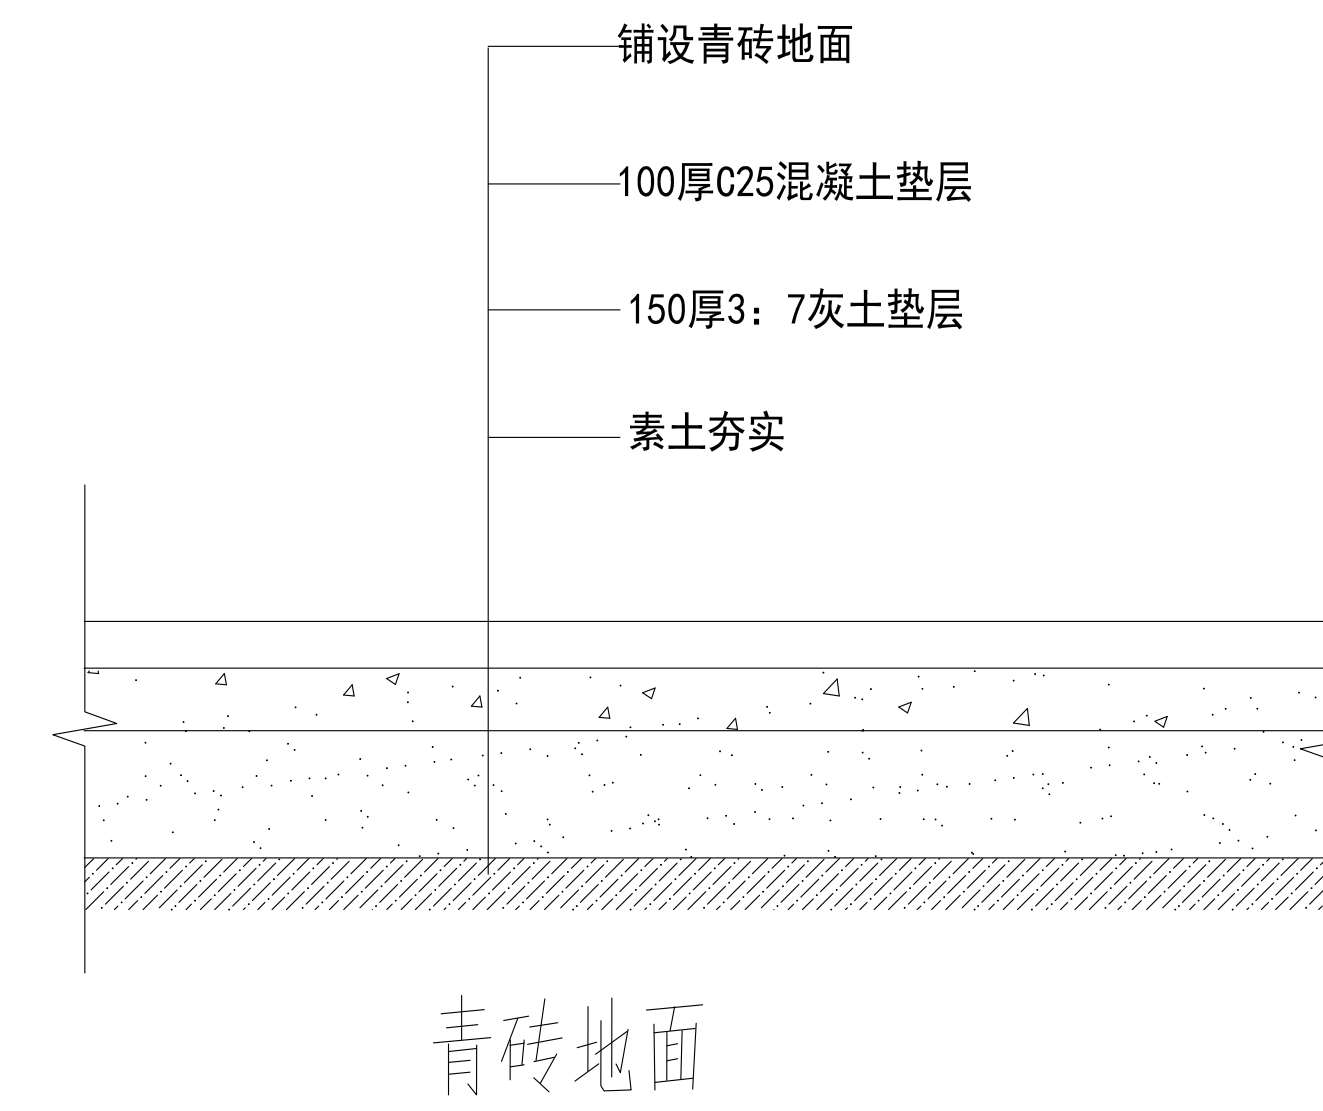

- 注：1. 水泥砂浆面层披道（披1）；  
2. 地面为水泥地面、铺地砖地面（地5、地29）；  
3. 外墙面为清水砖墙面（外1）；  
4. 内墙面为贴瓷砖墙面（内102）。

公厕节点图