


总平面现状图 1:300

施工图

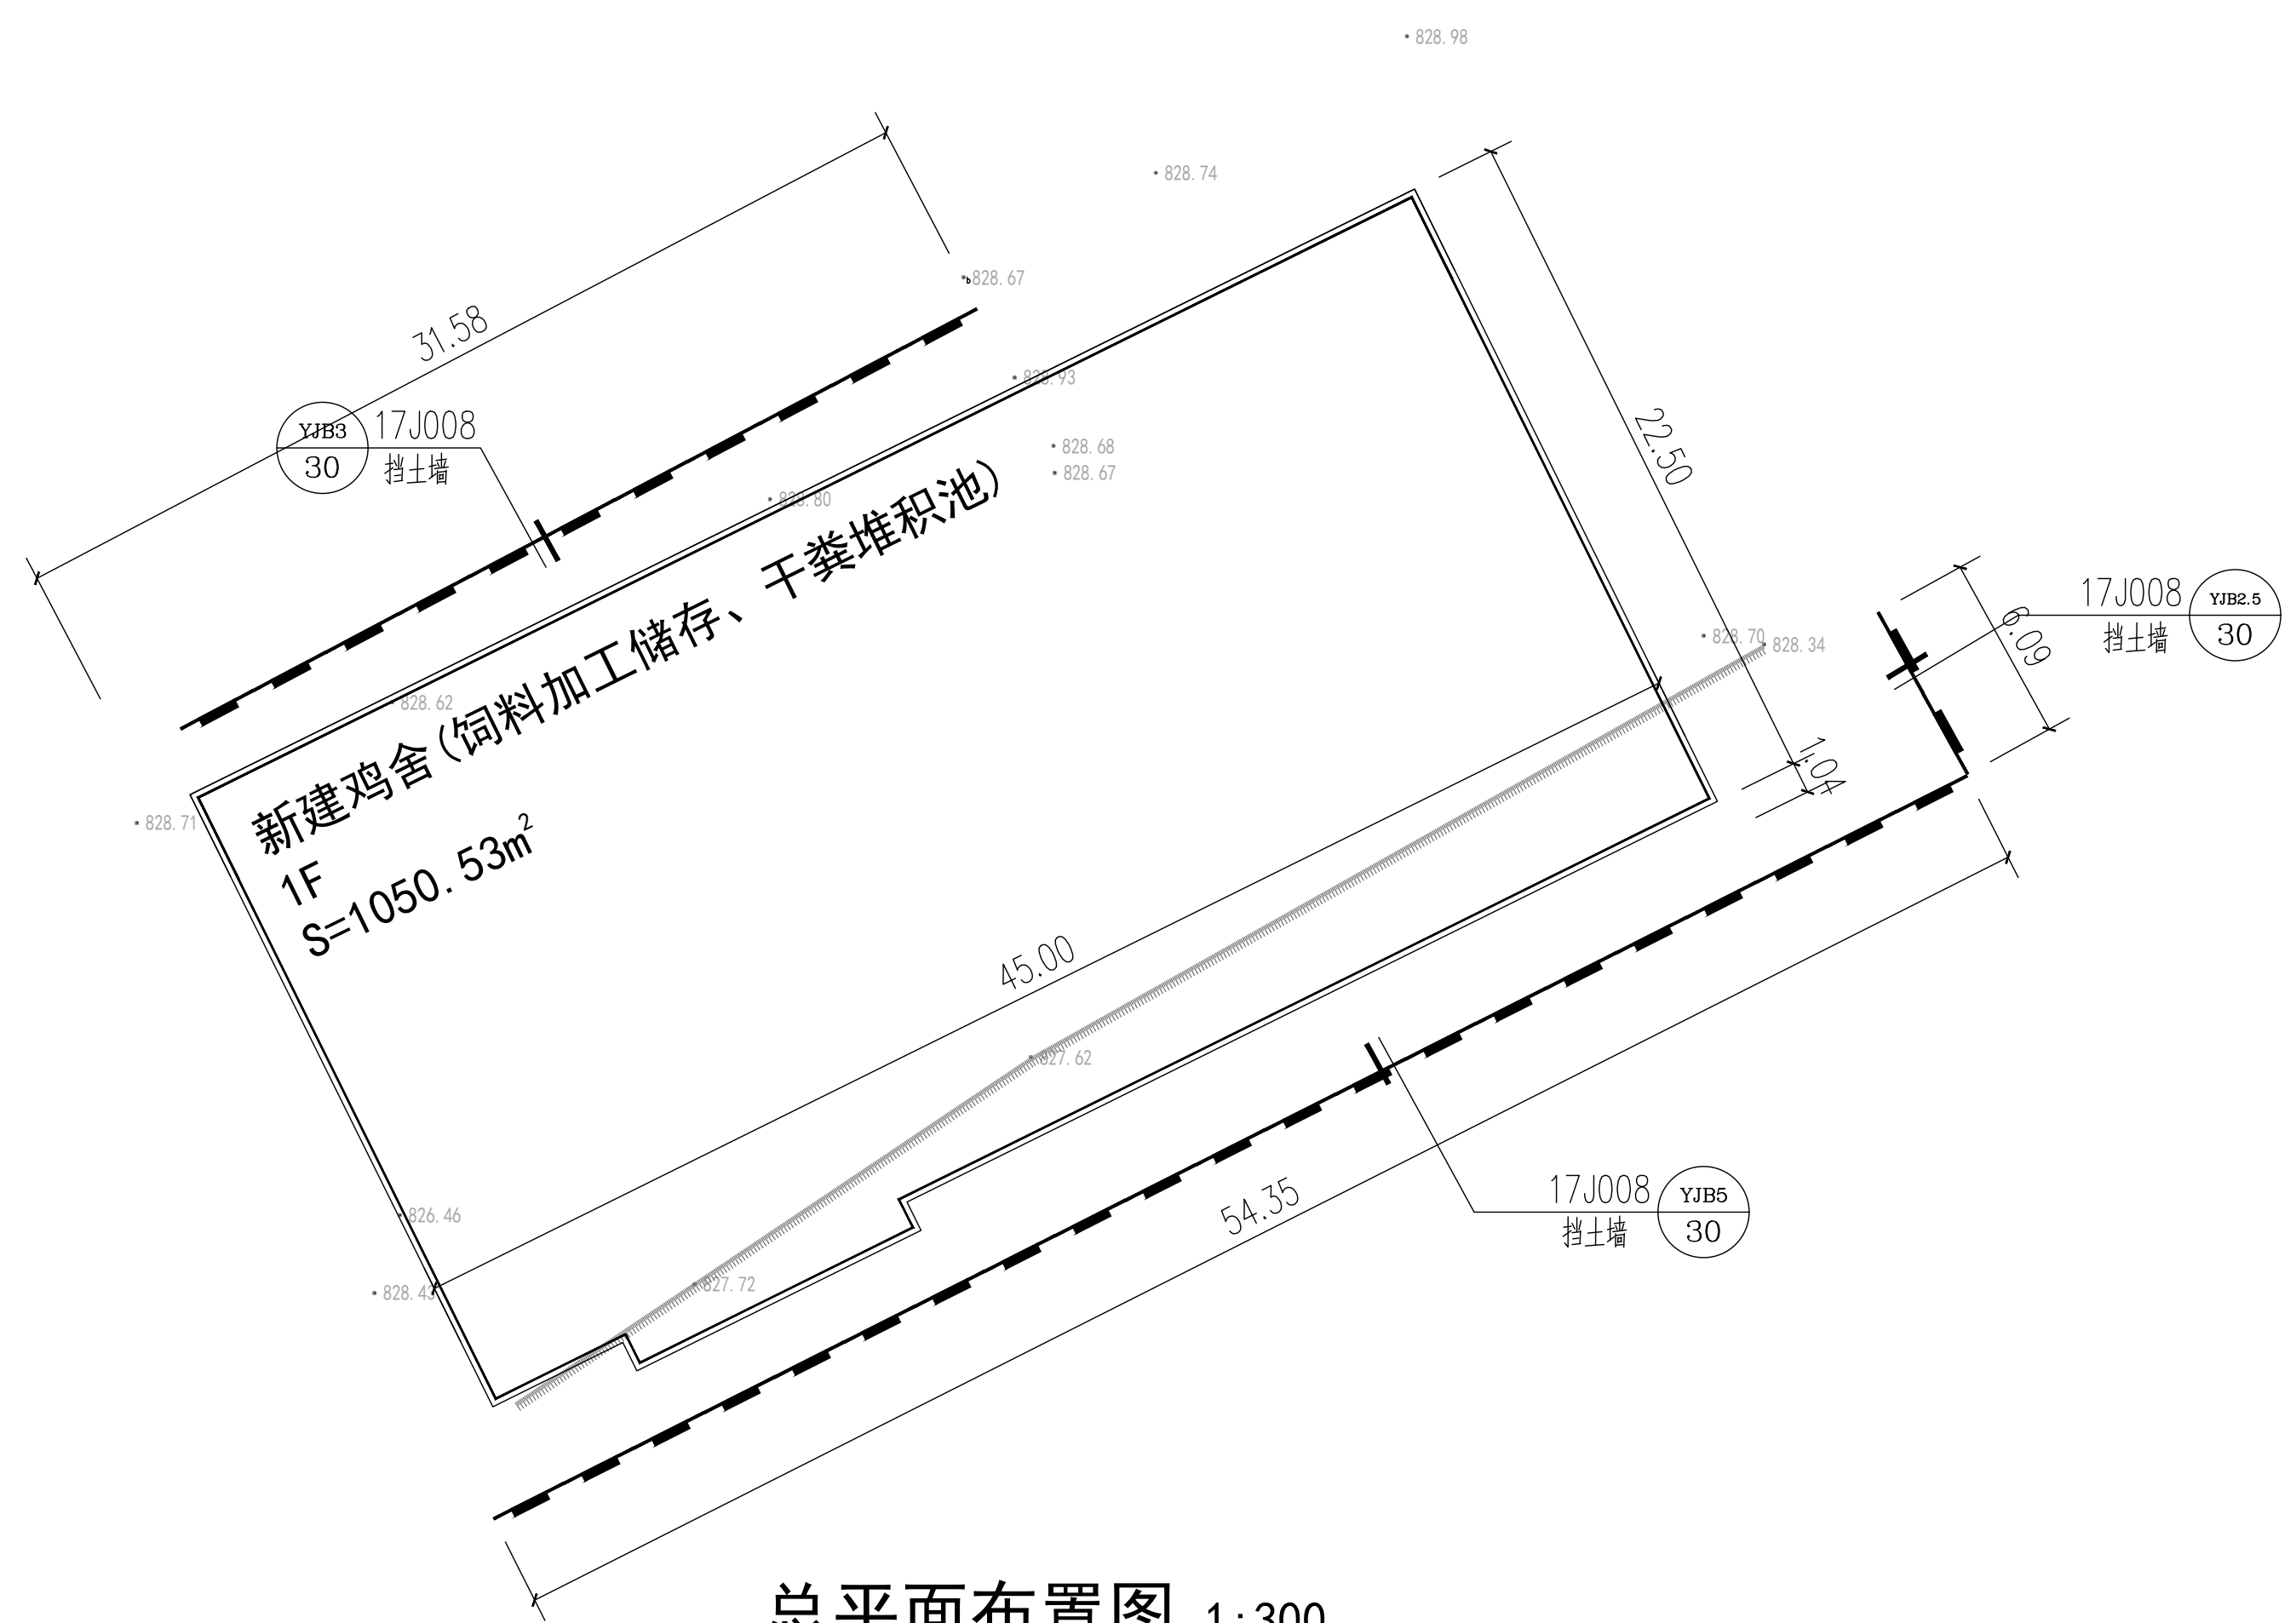

施工圖