

# 袁家庄街道村污水治理项目(袁家庄村)

## 施工图



中辉设计集团有限公司  
Zhonghui Design Group Co., Ltd.


城乡规划编制乙级	[陕]城规编第(20182005)	
土地规划乙级	612021025	
建筑行业(建筑工程)乙级	A261131900	
风景园林工程设计专项乙级	A261131900	
市政行业(桥梁、道路、给水、排水、热力、环境卫生工程)乙级		A261131900
建筑装饰工程设计乙级	A261131900	
设计阶段:	施工图	
专 业:	市政	

2025年10月


图 纸 目 录							
序 号	图 别	图 号	图 纸 名 称	张 数		图 纸 规 格	备 注
				新 设 计	标 准 图		
1	园 建		封面			2#	
2	园 建	LN-1.01	目录			2#	
3	园 建	LW-1.01	排水设计说明			2#	
4	园 建	LW-1.02	化粪池详图			2#	
5	园 建	LW-2.01	污水平面布置图			2#	

 中辉设计集团有限公司	项目 名称	袁家庄街道村污水治理项目(袁家庄村)	图 名	图纸目录	审 定	杨甫	杨甫	专业负责	何仁贵	何仁贵	专 业	市政	比 例	见图
					审 核	何仁贵	何仁贵	设 计	施玉鹏	施玉鹏	设计阶段	施工图	日 期	2025年10月
					项目负责	曹筠	曹筠	校 核	杨甫	杨甫	版 次	01	图 号	LN-1.01



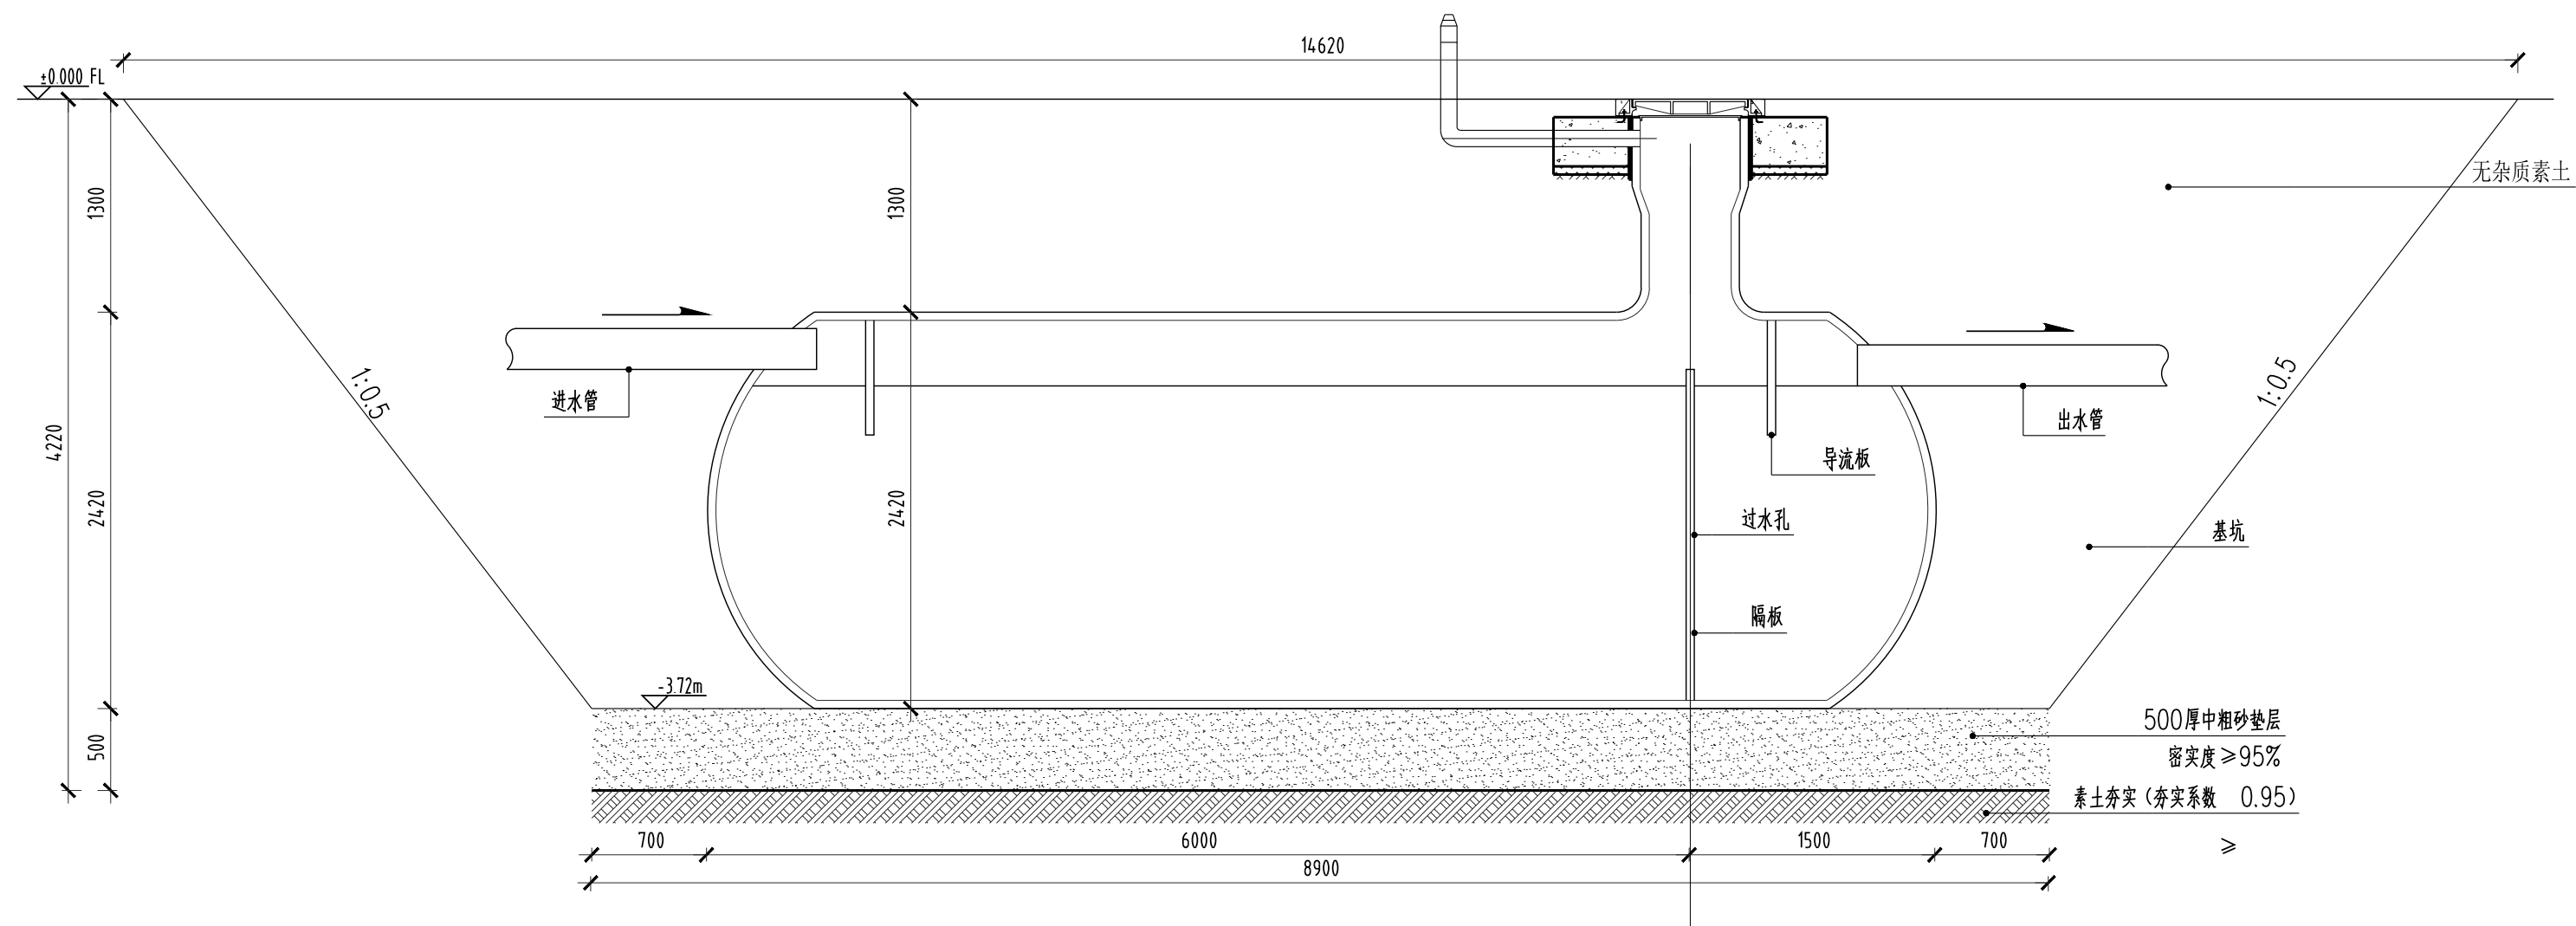

1 化粪池剖面图一 比例 SCALE 1 : 40

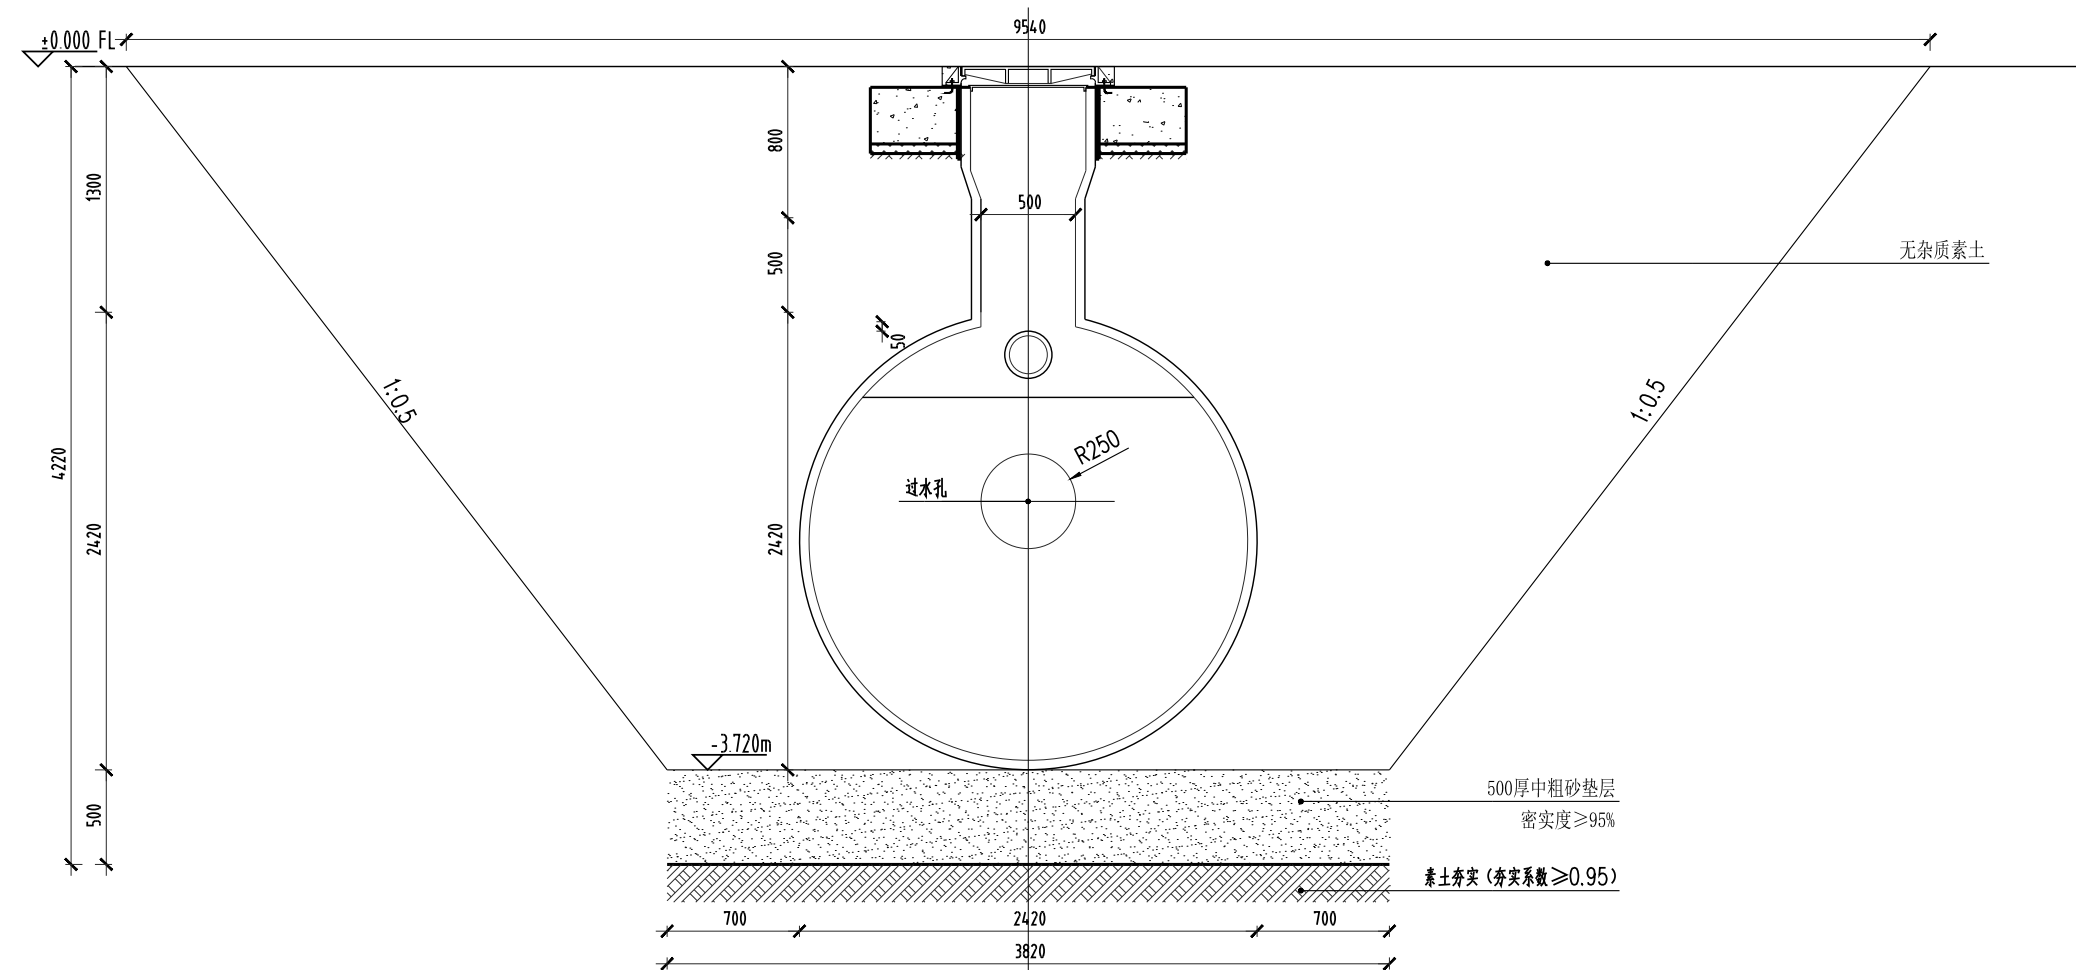

2 化粪池剖面图二 比例 SCALE 1 : 40



中辉设计集团有限公司



项目  
名称

袁家庄街道村污水治理项目(袁庄村)

图 名

化粪池详图

审 定	杨甫	杨甫	专业负责	何仁贵	何仁贵	专 业	市政	比 例	见图
审 核	何仁贵	何仁贵	设 计	施玉鹏	施玉鹏	设计阶段	施工图	日 期	2025年10月
项目负责	曹筠	曹筠	校 核	杨甫	杨甫	版 次	01	图 号	LW-1.02

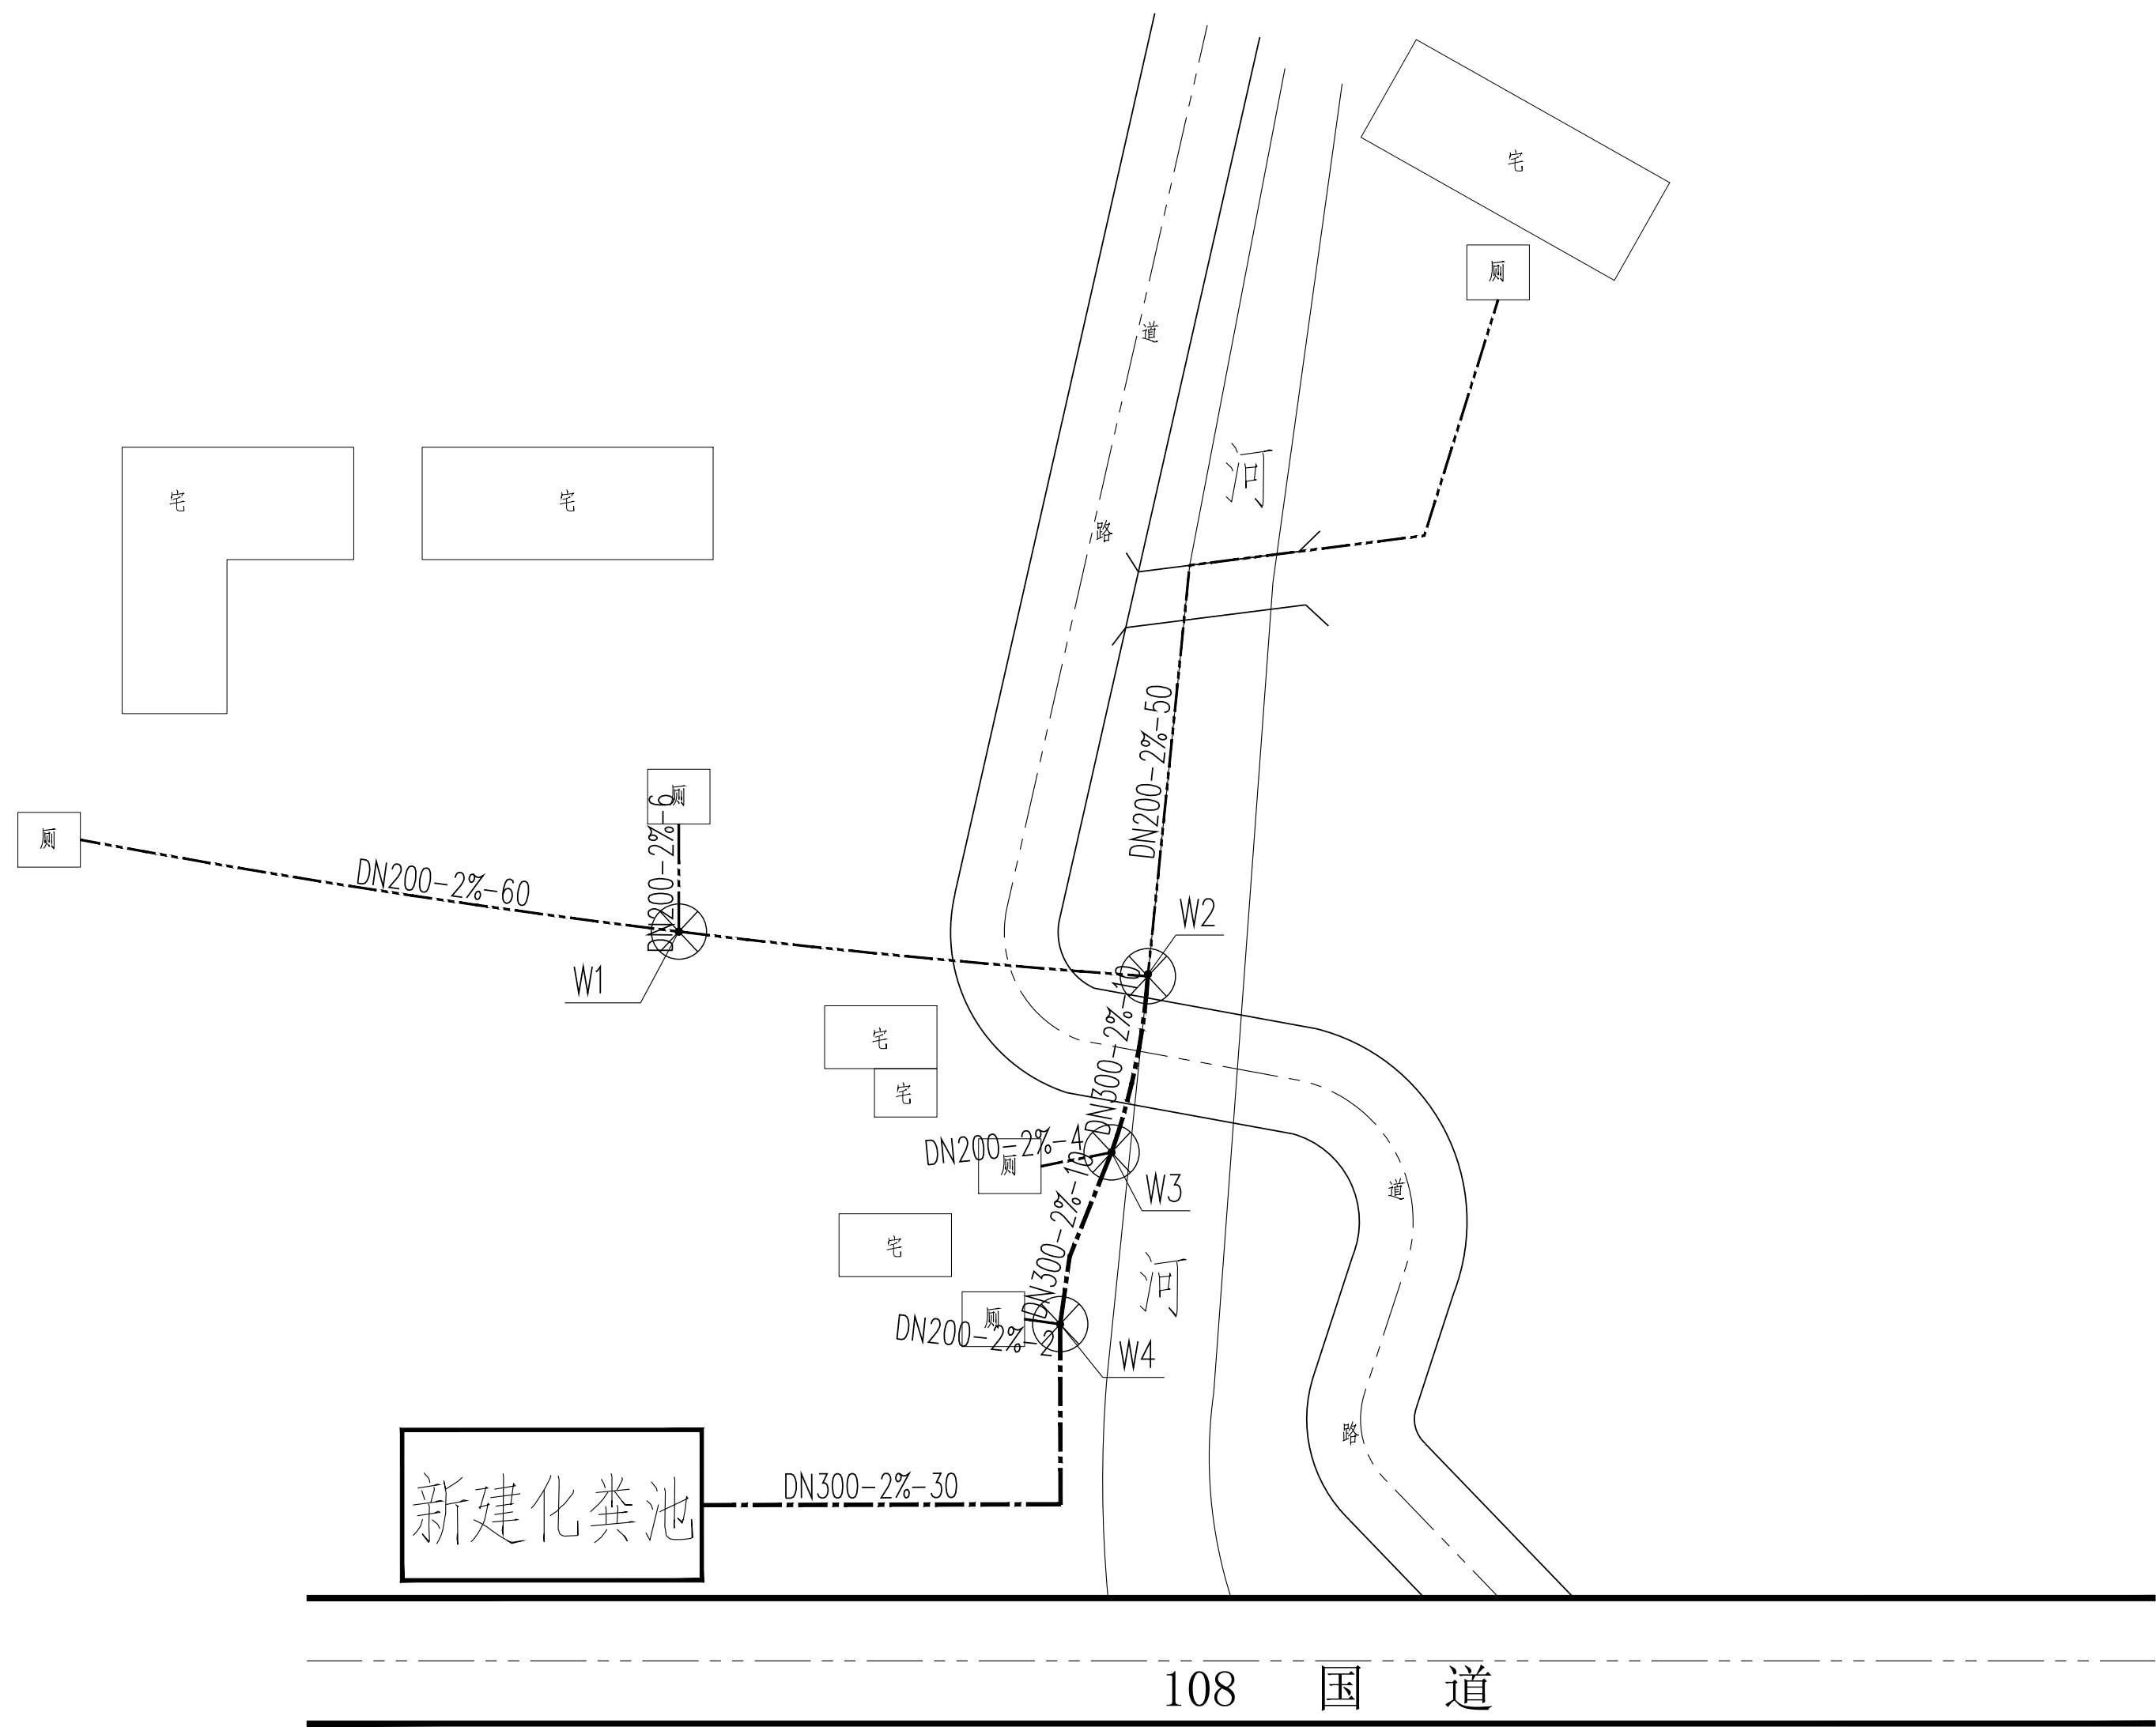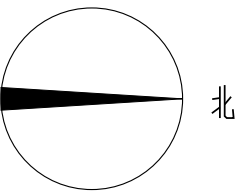

污水平面布置图 1: 300

图例

●	粪口
W1	检查井编号
——	设计污水管道 (DN300)
-----	设计出户污水管道 (DN200)
⊗	污水检查井
DN500-2%-12	管径 坡降 管长



中辉设计集团有限公司

项目  
名称

袁家庄街道村污水治理项目(袁家庄村)

图 名

污水平面布置图

审 定

杨甫

杨甫

专业负责

何仁贵

何仁贵

专 业

市政

比 例

见图

审 核

何仁贵

何仁贵

设 计

施玉鹏

施玉鹏

设计阶段

施工图

日 期

2025年10月

项目负责

曹筠

曹筠

校 核

杨甫

杨甫

版 次

01

图 号

LW-2. 01