


神木市大柳塔试验区能矿机电仓储物流基地项目

10KV外电源工程线路走径图

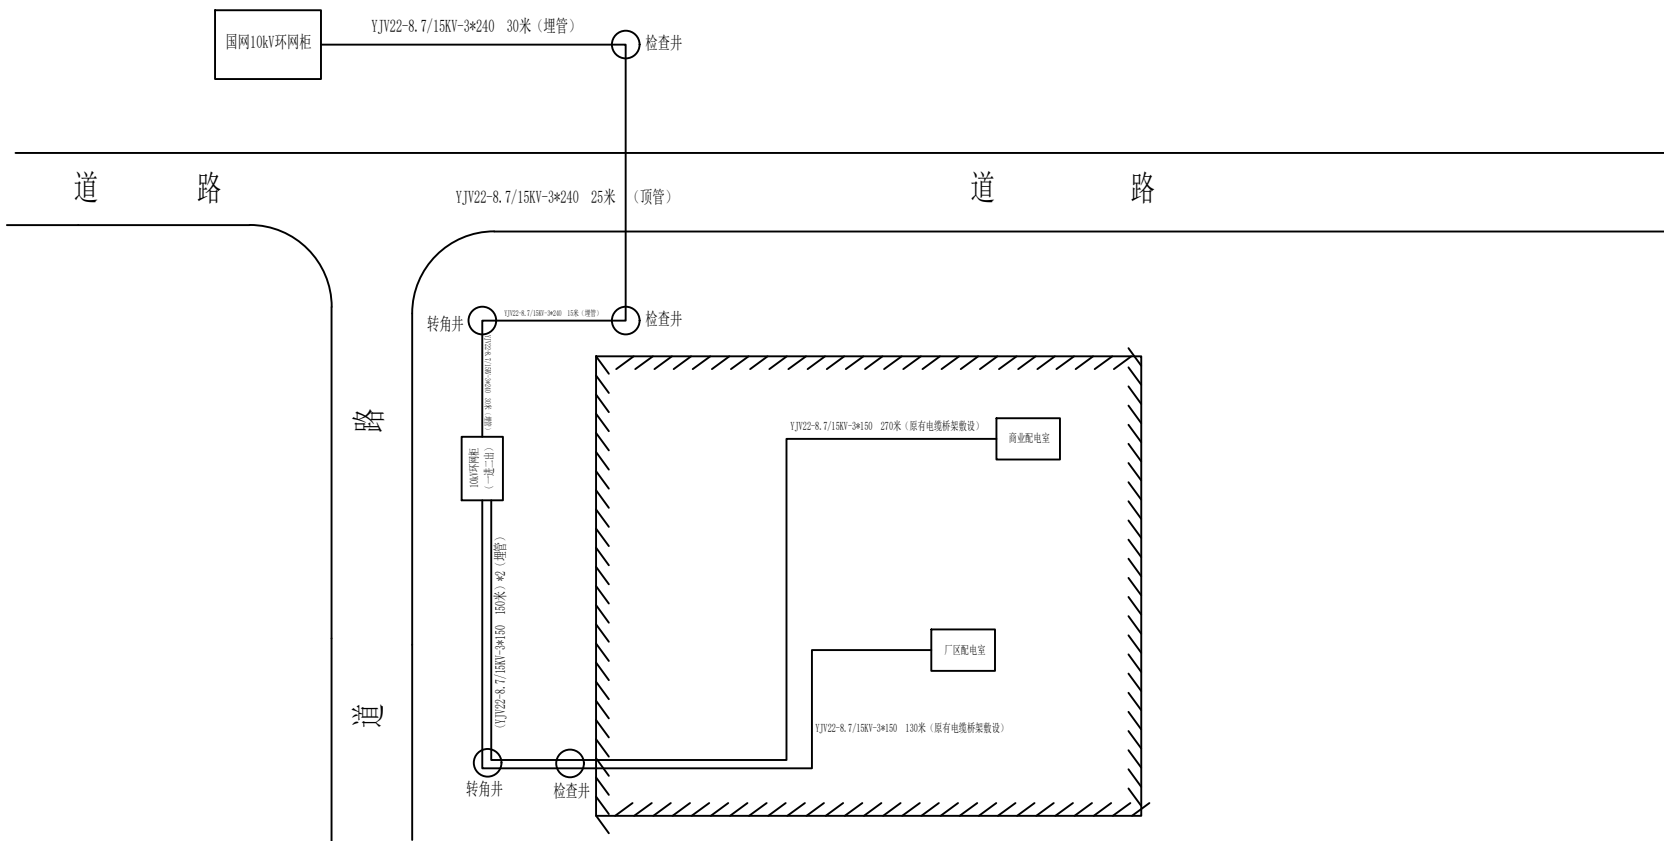

图纸说明:

①、电缆敷设:

a. 新建敷设YJV22-8.7/15KV-3*240 电缆100米（穿预埋管敷设）。

其中开挖、预埋电缆保护管、恢复人行道75米；马路顶管25米。

b. 新建敷设YJV22-8.7/15KV-3*150 电缆700米（开挖、预埋电缆保护管、恢复人行道300米，桥架敷设400米）。

c. 新建户外环网柜基础1座（含接地网）、电缆检查井5座（其中转角2座、直通井3座）。

②、设备安装

a. 安装户外高压环网柜1台。

③、制安电缆终端头6付、安装电缆屏蔽头4套。

④、试验：高压环网柜1台、高压电缆3根的试验；接地网1组的调试。

图例说明

○	检查井	□	环网柜
—	新建电缆	▨	外墙

				神木市大柳塔试验区能矿机电仓储物流基地项目 10KV外电源工程		竣工阶段	
批 准		设 计		路径示意图			
审 核		CAD 制 图					
		比 例					
校 核		日 期		工程编号		图 号	