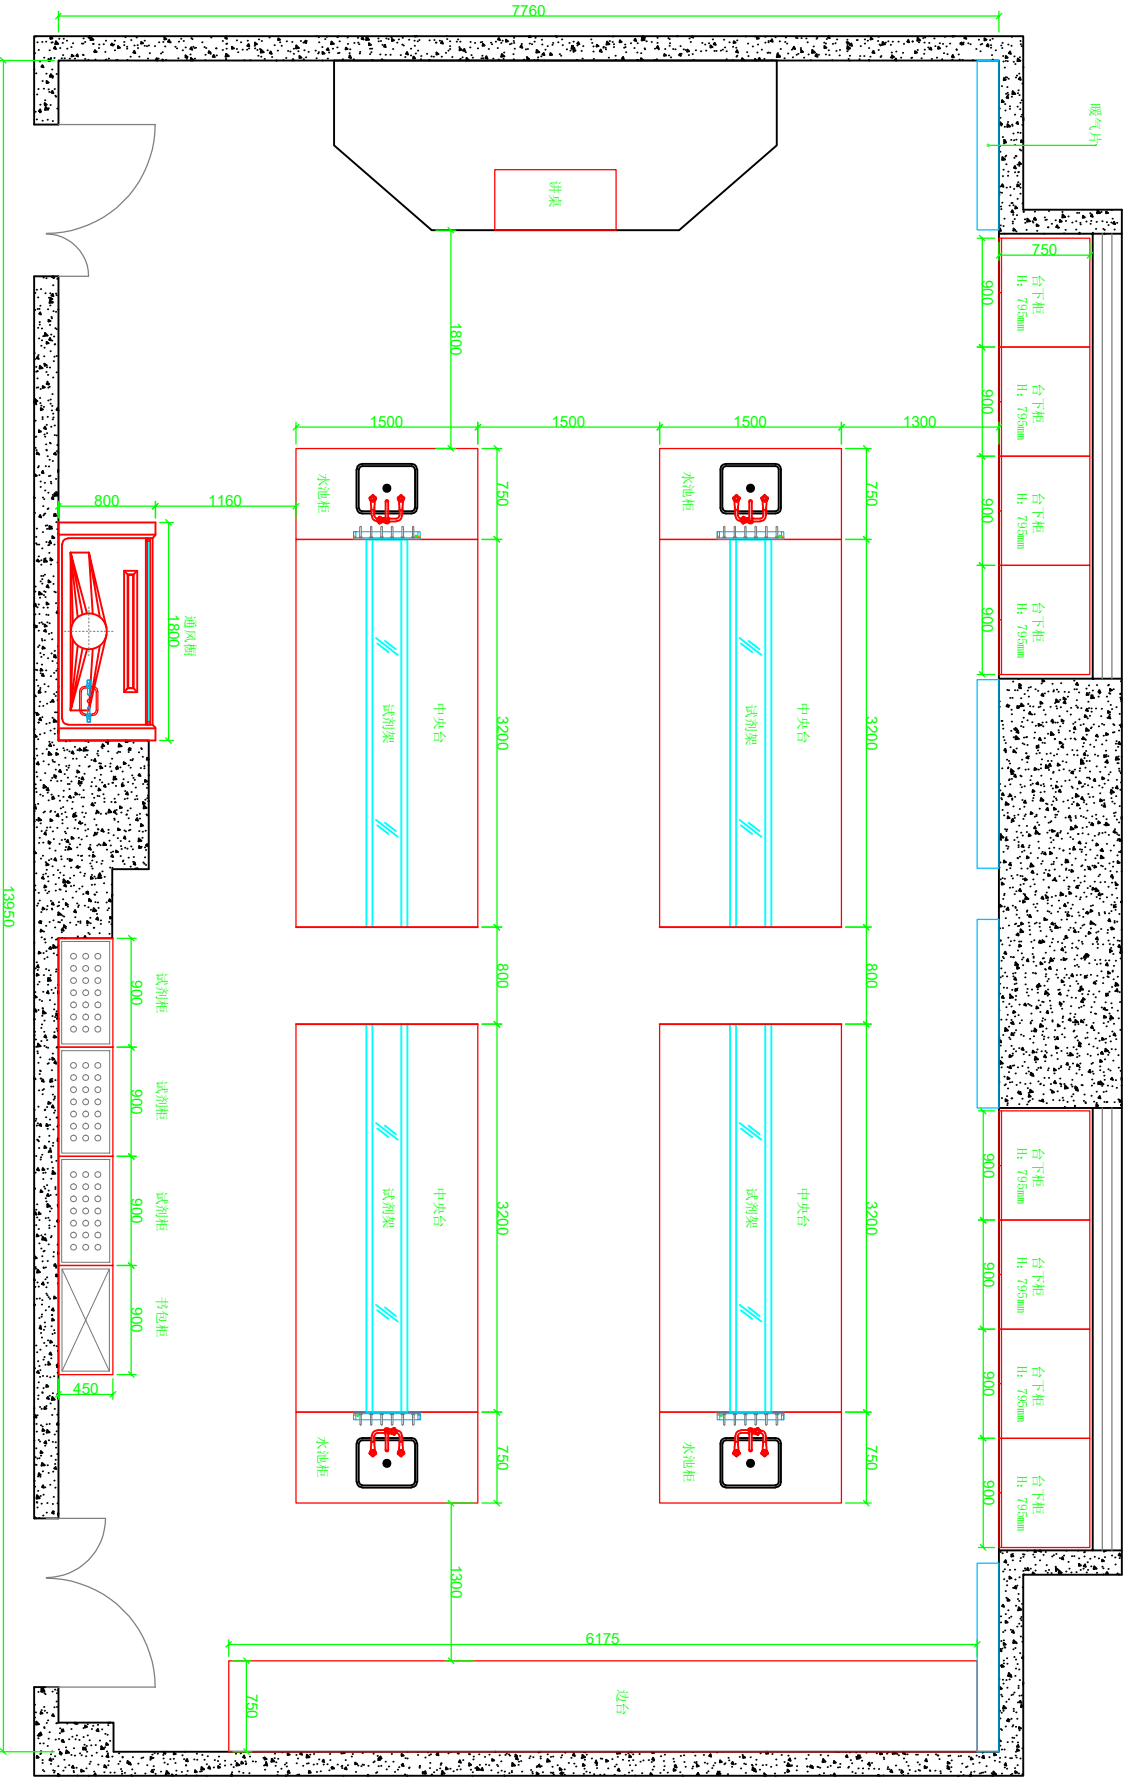


图例		名称	图例	名称		
					校对	
					制图	
					设计	
实验室布局					图号	P-02
					比例	1:1