


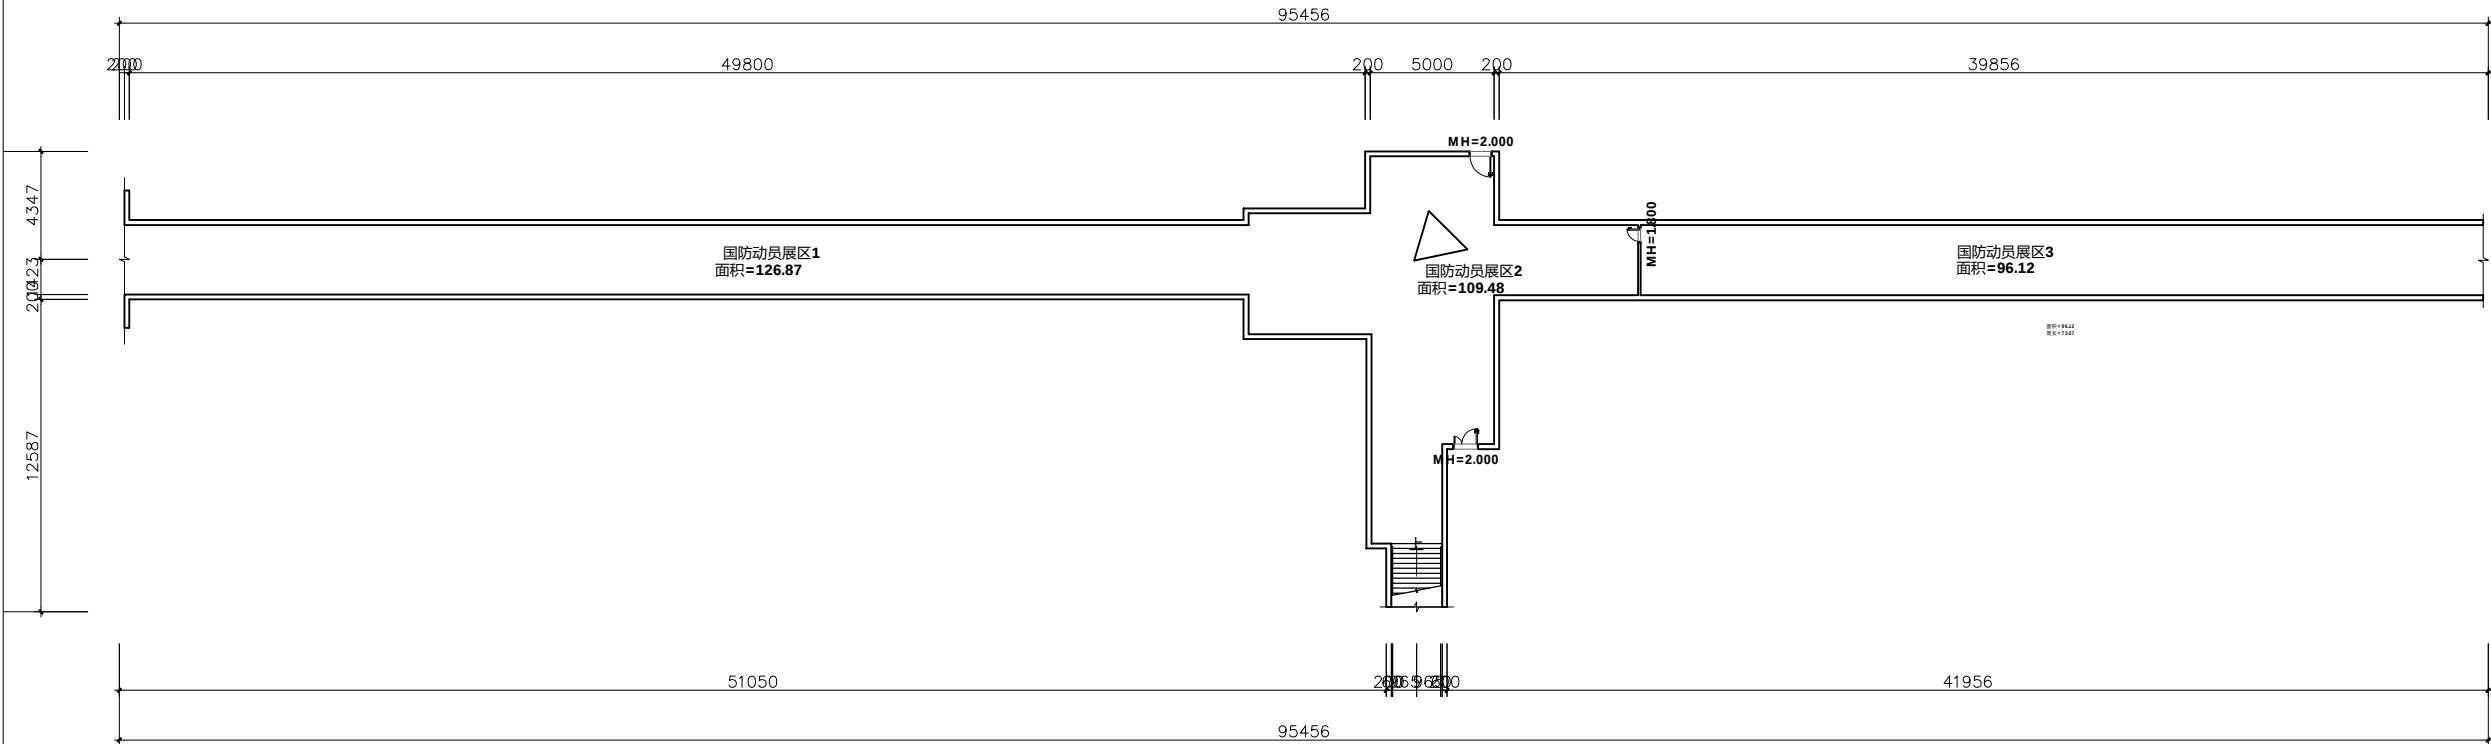

建筑设计:
ARCHITECT DESIGN

建设单位:
CLIENT

设计资质
施工资质
机电资质
幕墙资质

修改
CHANGE

次数 TIME	日期 DATE	内容 CONTENT

备注:
Notes
1. 本设计图纸版权归本公司所有, 未经本公司书面同意, 不得复印。
2. 本图纸应与说明, 工地状况, 建筑结构设计图及有关图纸协调使用, 发现任何差异请立即通知设计者。
3. 切勿重复印纸, 应以图中所注尺寸为准, 最终尺寸需在现场校对准确。
4. 除特别注明外, 图中所有尺寸均为毫米单位。
5. 未签出图专用章, 图纸无效。

工程名称: PROJECTNAME

工程名称

图纸名称: Drawing Title

平面布置图

项目编号

PROJECT NO.

项目负责人

PROJECT CHIEF

设计

CHIEF DESIGNED

制图

DRAWN

校对

CHECK

审核

APPR

比例

SCALE

1:290@A3

设计阶段

Issued For

施工图

日期

DATE

2025-01

图幅

SIZE

A3

图号

DRAWING NO.

PT-01


序号

Number

001

平面布置图

1:290@A3

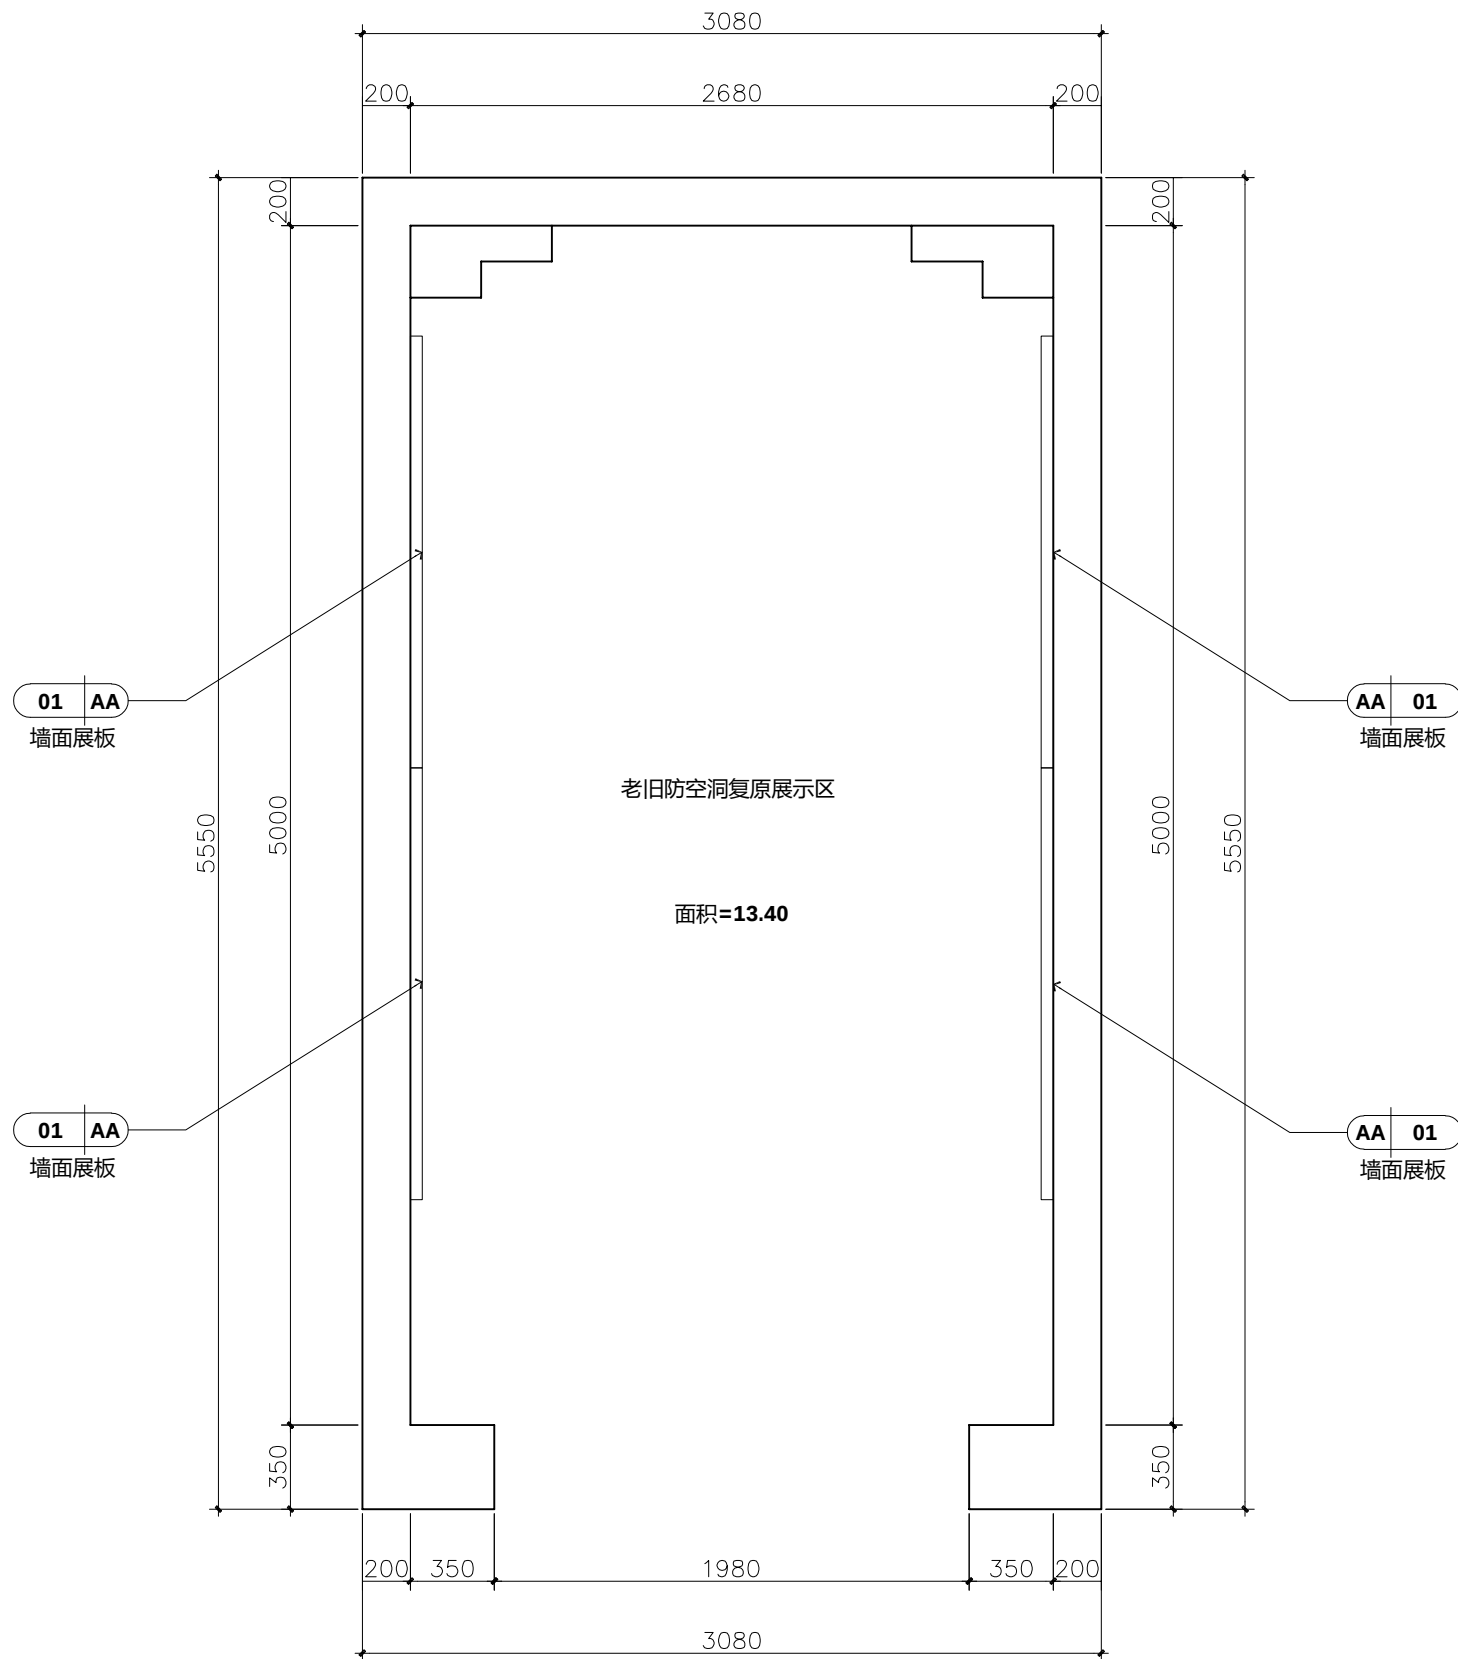

平面布置图

1:30@A3

建筑设计: ARCHITECT DESIGN		
建设单位: CLIENT		



建筑设计:
ARCHITECT DESIGN

建设单位:
CLIENT

设计资质
施工资质
机电资质
幕墙资质

修改
CHANGE

次数 TIME	日期 DATE	内容 CONTENT

备注:
Notes
1. 本设计图纸版权归本公司所有, 未经本公司书面同意, 不得复印。
2. 本图纸应与说明, 工地状况, 建筑结构设计图及有关图纸协调使用, 发现任何差异请立即通知设计者。
3. 切勿重复印纸, 应以图中所注尺寸为准, 最终尺寸需在现场校对准确。
4. 除特别注明外, 图中所有尺寸均为毫米单位。
5. 未签出图专用章, 图纸无效。

工程名称: PROJECTNAME

工程名称


图纸名称: Drawing Title

平面布置图

项目编号 PROJECT NO.	
项目负责人 PROJECT CHIEF	
设计 CHIEF DESIGNED	
制图 DRAWN	
校对 CHECKED	
审核 APPROVED	
比例 SCALE	1:130@A3
设计阶段 Issued For	施工图
日期 DATE	2025-01
图幅 SIZE	A3
图号 DRAWING NO.	PT-01
序号 Number.	001

平面布置图

1:130@A3

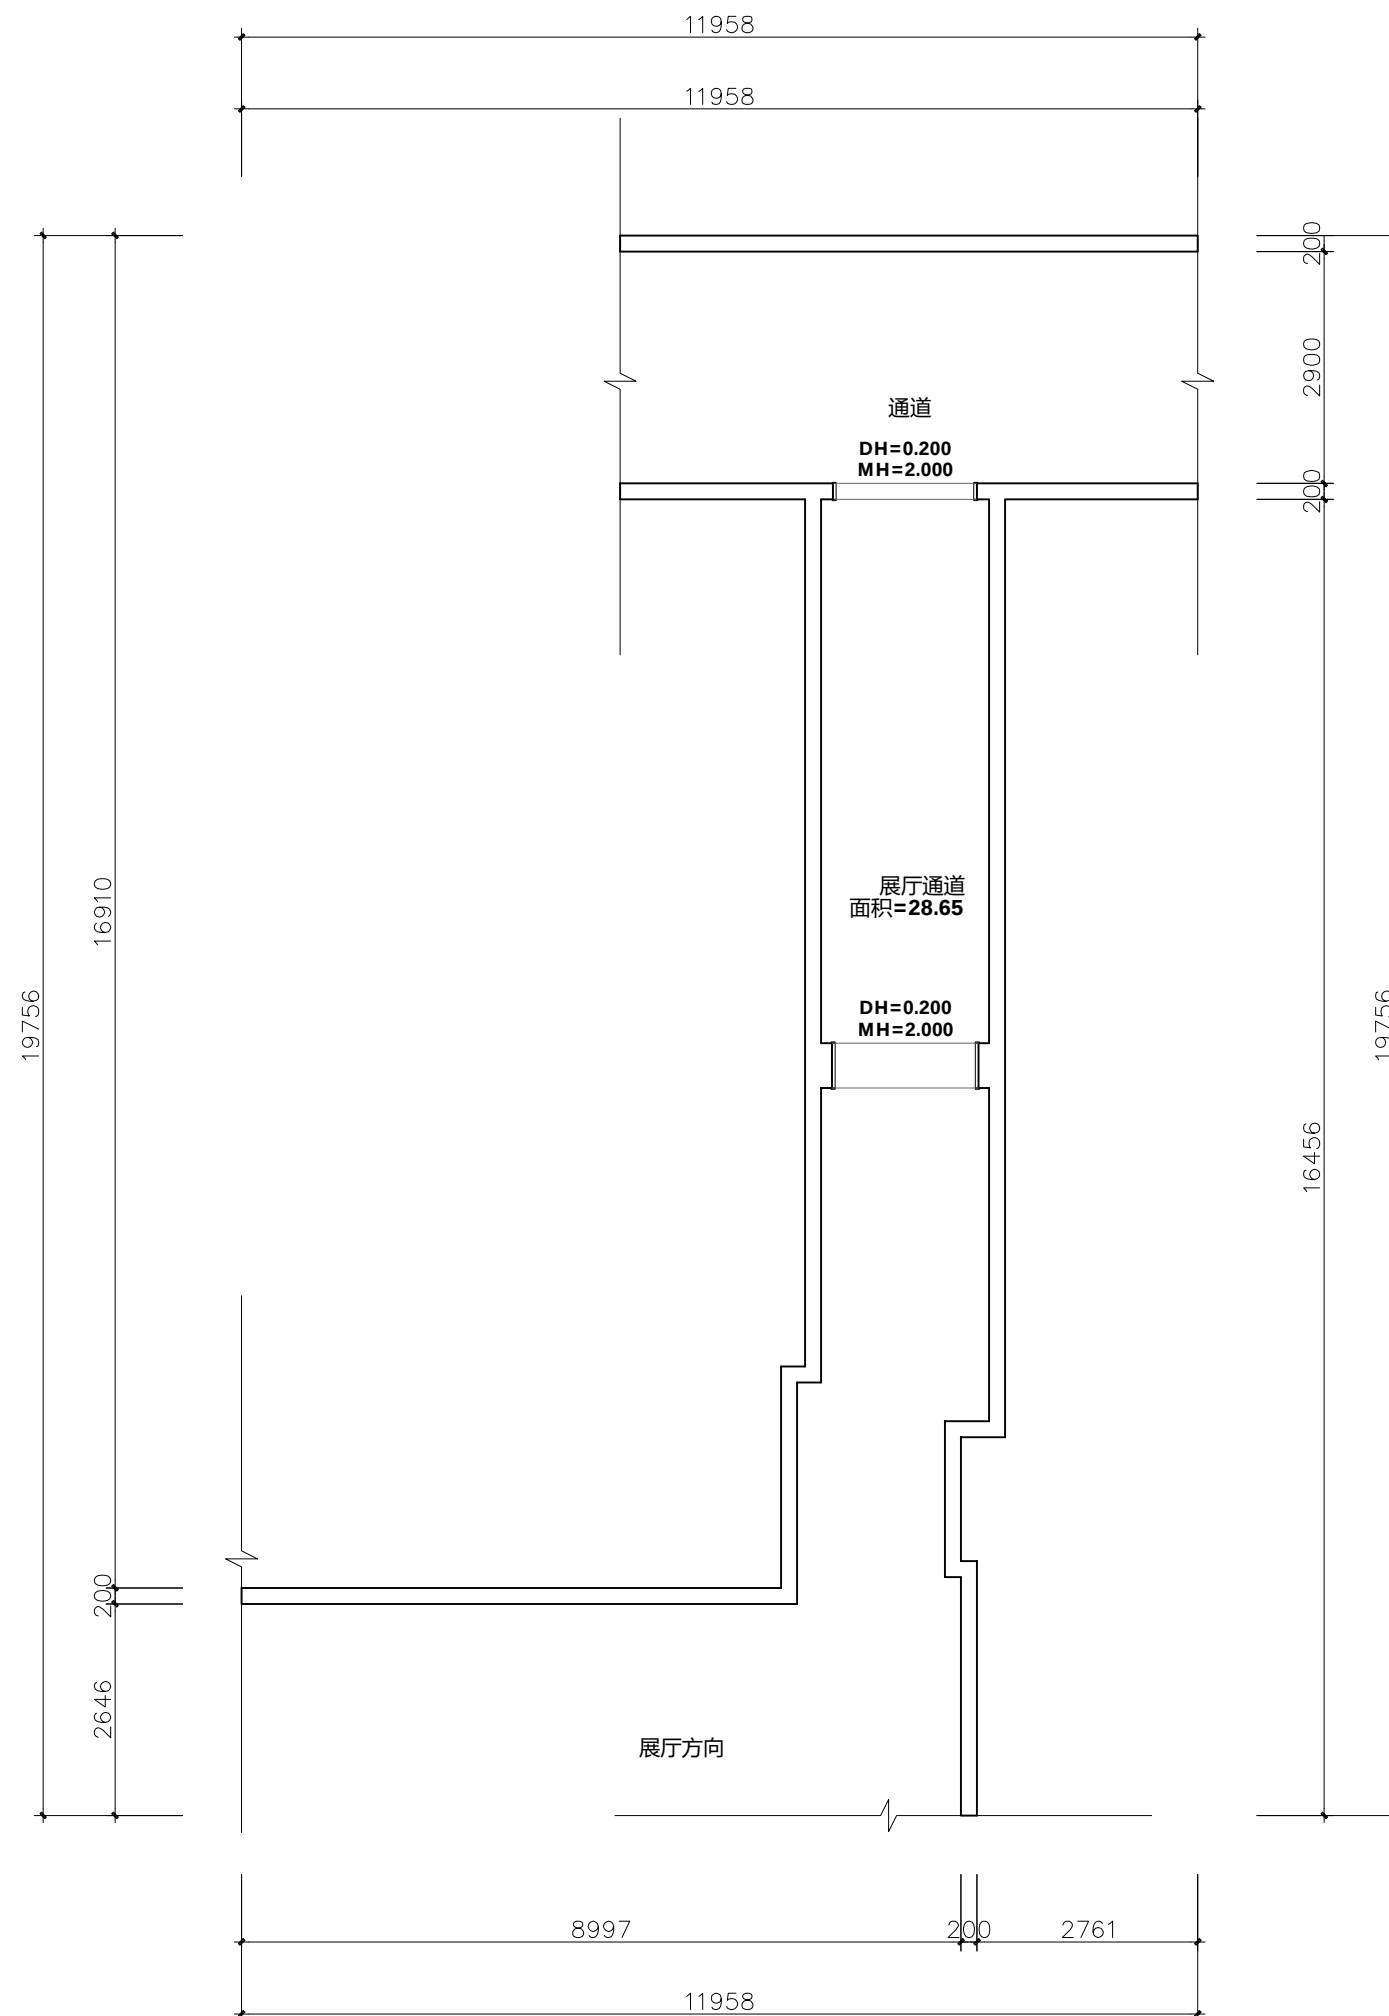

平面布置图

1:90@A3

建筑设计：ARCHITECT DESIGN

建设单位：CLIENT

设计资质

施工资质

机电资质

幕墙资质

修改CHANGE

次数
TIME

日期
DATE

内容
CONTENT

备注：
Notes

1. 本设计图纸版权归本公司所有，未经本公司书面同意，不得复印。
2. 本图纸应与说明、工地状况、建筑结构设计及有关图纸协调使用，发现任何差异请立即通知设计者。
3. 切勿量度图纸，应以图中所注尺寸为准，最终尺寸需在现场校对准确。
4. 除特别注明外，图中所有尺寸均为毫米单位。
5. 未盖出图专用章，图纸无效。

工程名称：PROJECTNAME

工程名称

图纸名称：Drawing Title

平面布置图

项目编号
PROJECT NO.

项目负责人
PROJECT CHIEF

设计
CHIEF DESIGNED

制图
DRAWN

校对
CHKD.

审核
APPR.

比例
SCALE

设计阶段
Issued For

日期
DATE

图幅
SIZE

图号
DRAWING NO.

序号
Number.

1:90@A3


施工图

2025-01

A3

PT-01

001

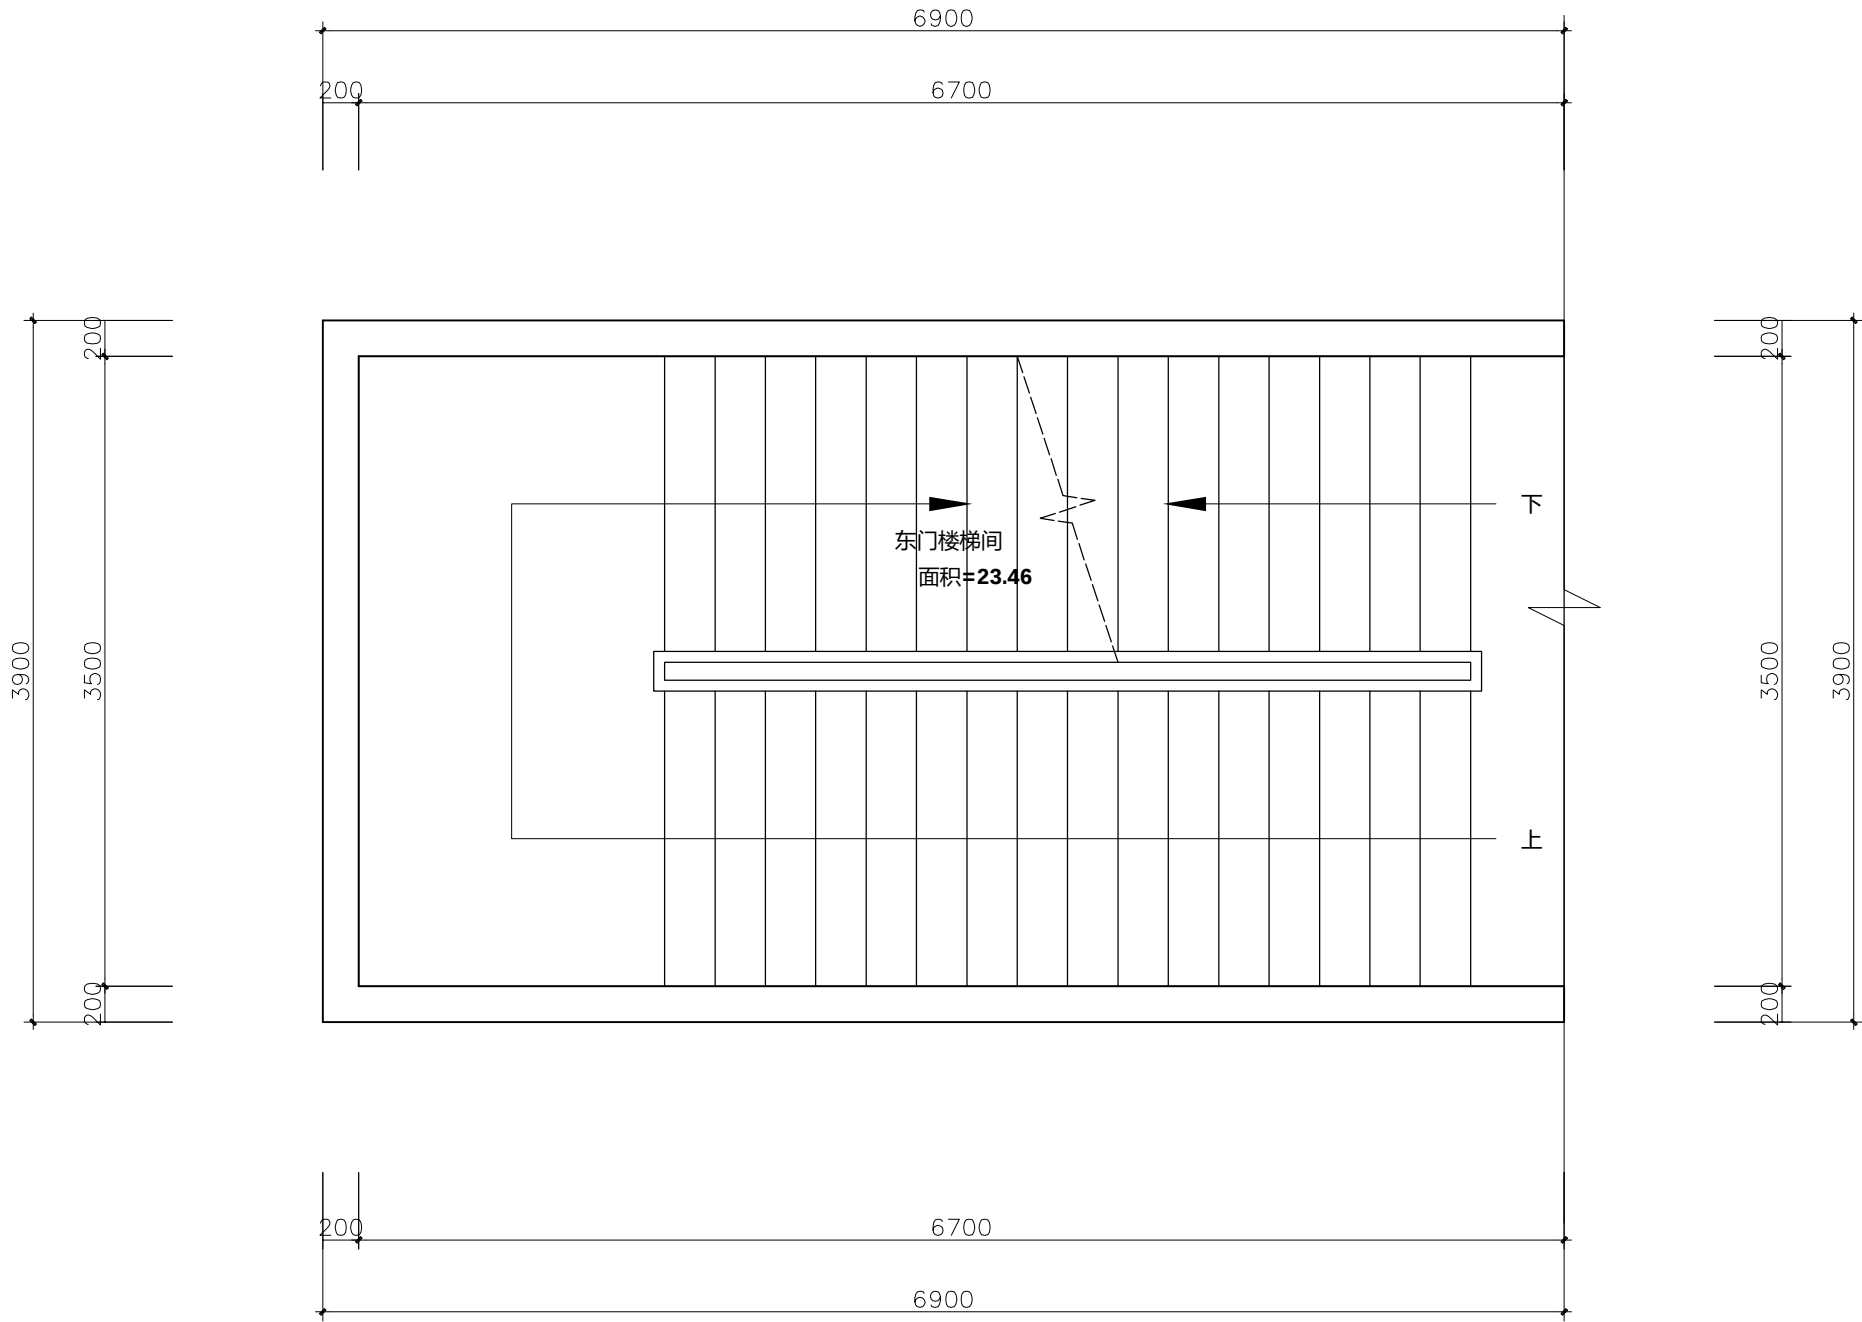

平面布置图

1:40@A3

建筑设计:

ARCHITECT DESIGN

建设单位:

CLIENT

设计资质

施工资质

机电资质

幕墙资质

修改
CHANGE

次数
TIME

日期
DATE

内容
CONTENT

备注:

Notes

1. 本设计图纸版权归本公司所有，未经本公司书面同意，不得复印。
2. 本图纸应与说明、工地状况、建筑结构设计图及有关图纸协调使用，发现任何差异请立即通知设计者。
3. 切勿重复印纸，应以图中所注尺寸为准，最终尺寸需在现场校对准确。
4. 除特别注明外，图中所有尺寸均为毫米单位。
5. 未签出图专用章，图纸无效。

工程名称:

PROJECTNAME

工程名称

图纸名称:

Drawing Title

平面布置图

项目编号

PROJECT NO.

项目负责人

PROJECT CHIEF

设计

CHIEF DESIGNED

制图

DRAWN

校对

CHECK

审核

APPR

比例

SCALE

1:40@A3

设计阶段

Issued For

施工图

日期

DATE

2025-01

图幅

SIZE

A3

图号


DRAWING NO.

PT-01

序号

Number

001

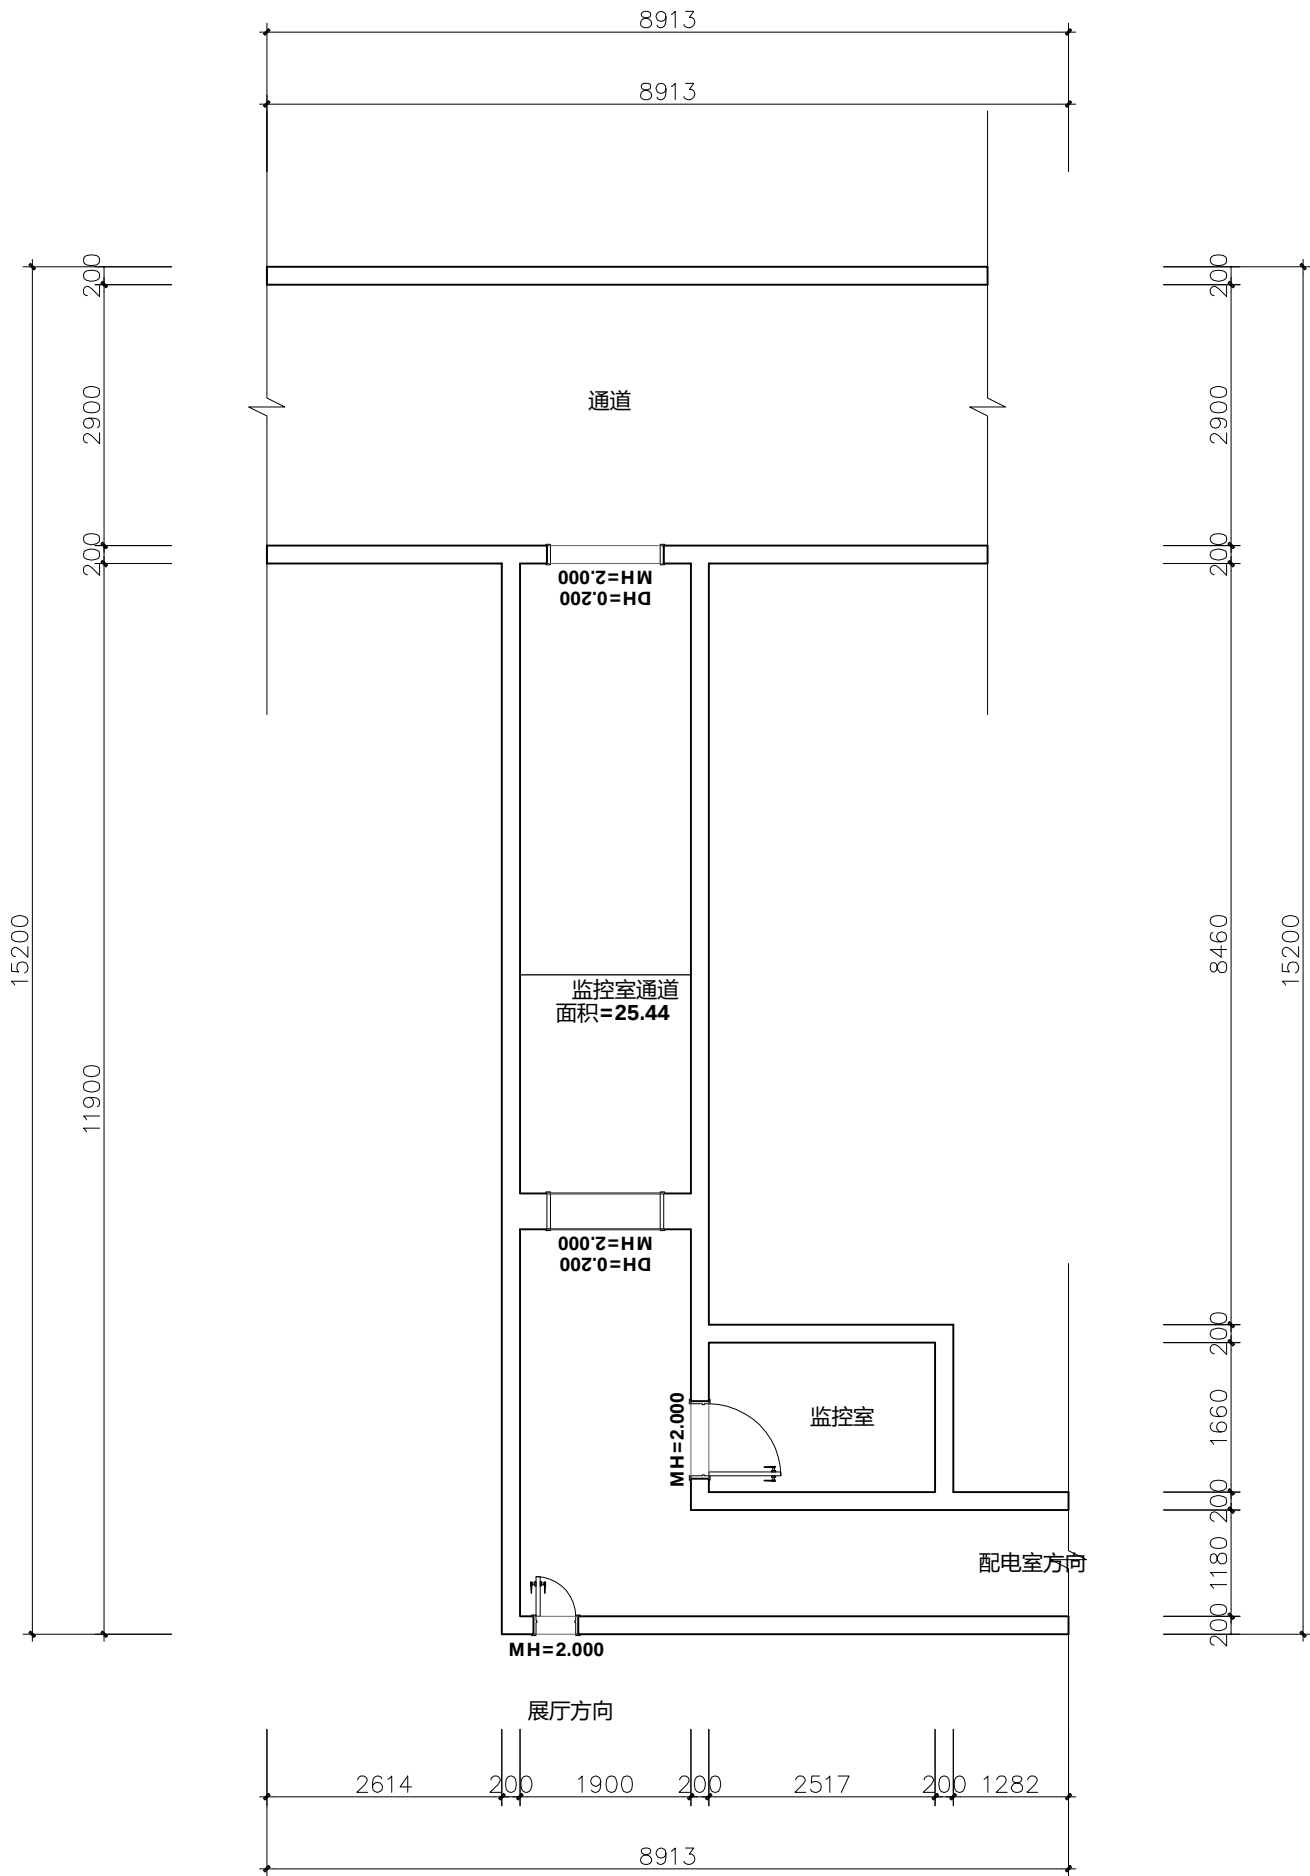

平面布置图

1:80@A3

建筑设计:
ARCHITECT DESIGN

建设单位:
CLIENT

设计资质
施工资质
机电资质
幕墙资质

修改
CHANGE

次数 TIME	日期 DATE	内容 CONTENT

备注:
Notes
1. 本设计图纸版权归本公司所有, 未经本公司
书面同意, 不得复印。
2. 本图纸应与说明, 工地状况, 建筑结构设计
图及有关图纸协调使用, 发现任何差异请立即
通知设计者。
3. 切勿重复印纸, 应以图中所注尺寸为准, 最
终尺寸需在现场校对准确。
4. 除特别注明外, 图中所有尺寸均为毫米单位。
5. 未签出图专用章, 图纸无效。

工程名称: PROJECTNAME

工程名称

图纸名称: Drawing Title

平面布置图

项目编号

PROJECT NO.

项目负责人

PROJECT CHIEF

设计

CHIEF DESIGNED

制图

DRAWN

校对

CHECK

审核

APPR

比例

SCALE

1:80@A3

设计阶段

Issued For

施工图

日期

DATE

2025-01

图幅

SIZE

A3

图号


DRAWING NO.

PT-01

序号

Number

001

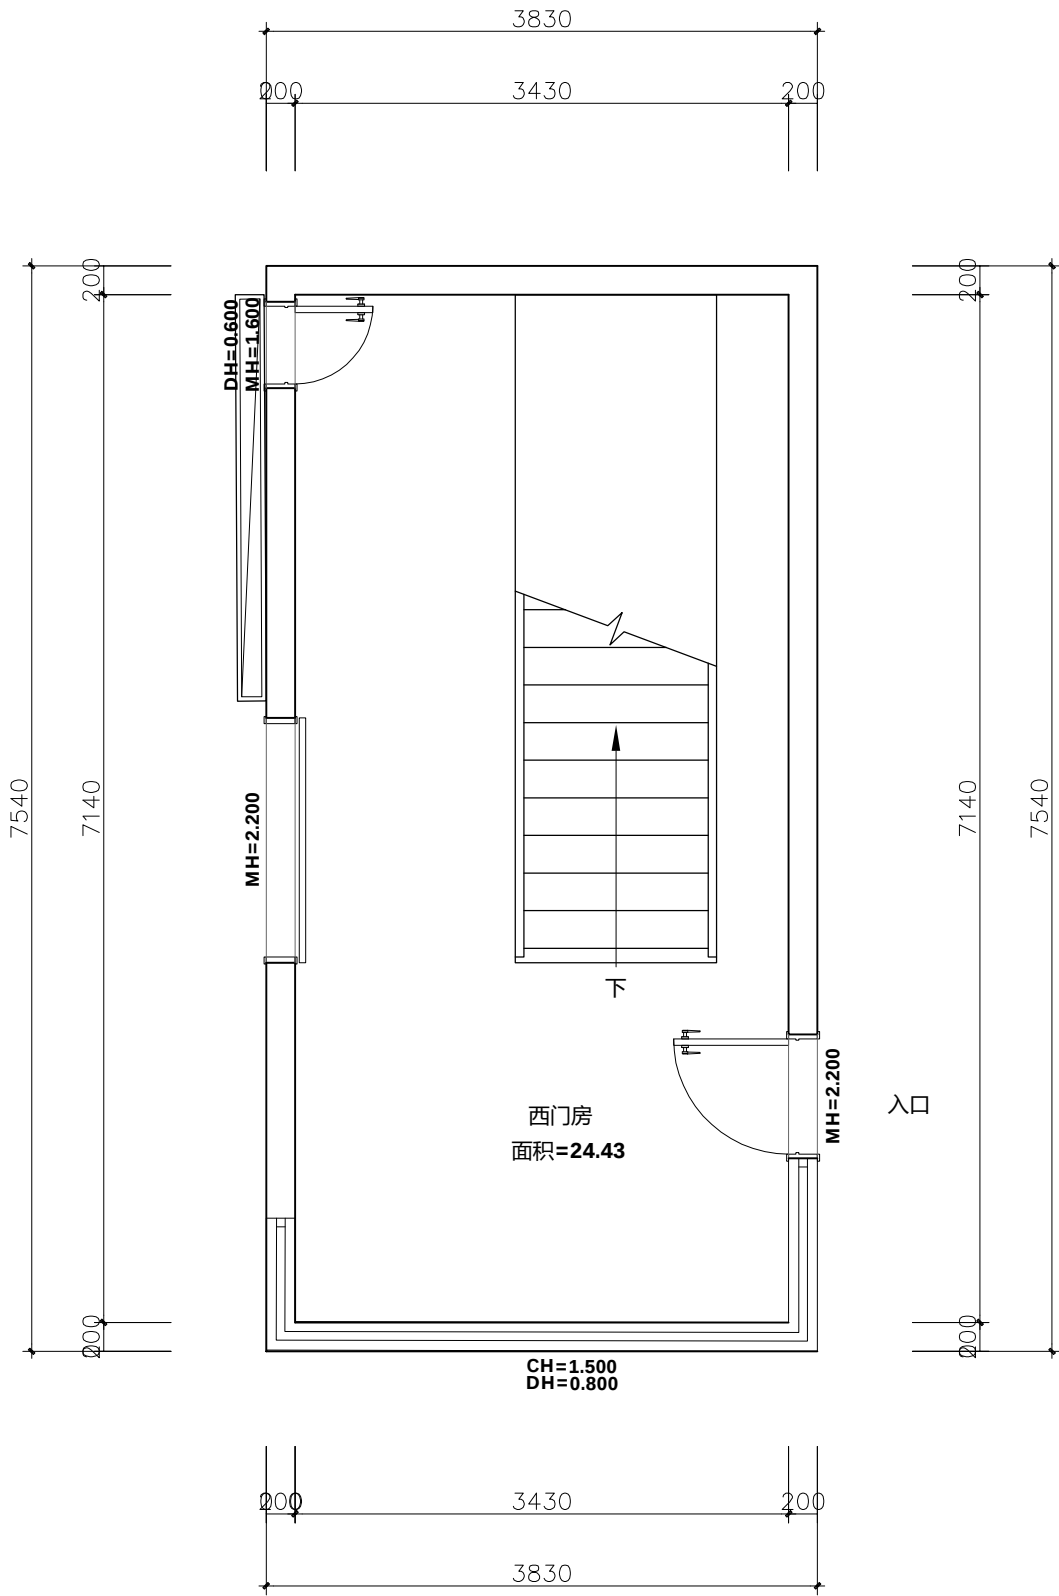

平面布置图
1:50@A3

建筑设计:
ARCHITECT DESIGN

建设单位:
CLIENT

设计资质
施工资质
机电资质
幕墙资质

修改
CHANGE

次数 TIME	日期 DATE	内容 CONTENT

备注:
Notes
1. 本设计图纸版权归本公司所有, 未经本公司
书面同意, 不得复印。
2. 本图纸应与说明, 工地状况, 建筑结构设计
图及有关图纸协调使用, 发现任何差异请立即
通知设计者。
3. 切勿重度图纸, 应以图中所注尺寸为准, 最
终尺寸需在现场校对准确。
4. 除特别注明外, 图中所有尺寸均为毫米单位。
5. 未签出图专用章, 图纸无效。

工程名称: PROJECTNAME

工程名称

图纸名称: Drawing Title

平面布置图

项目编号 PROJECT NO.	
项目负责人 PROJECT CHIEF	
设计 CHIEF DESIGNED	
制图 DRAWN	
校对 CHECKED	
审核 APPROVED	
比例 SCALE	1:50@A3
设计阶段 Issued For	施工图
日期 DATE	2025-01
图幅 SIZE	A3
图号 DRAWING NO.	PT-01
序号 Number.	001

