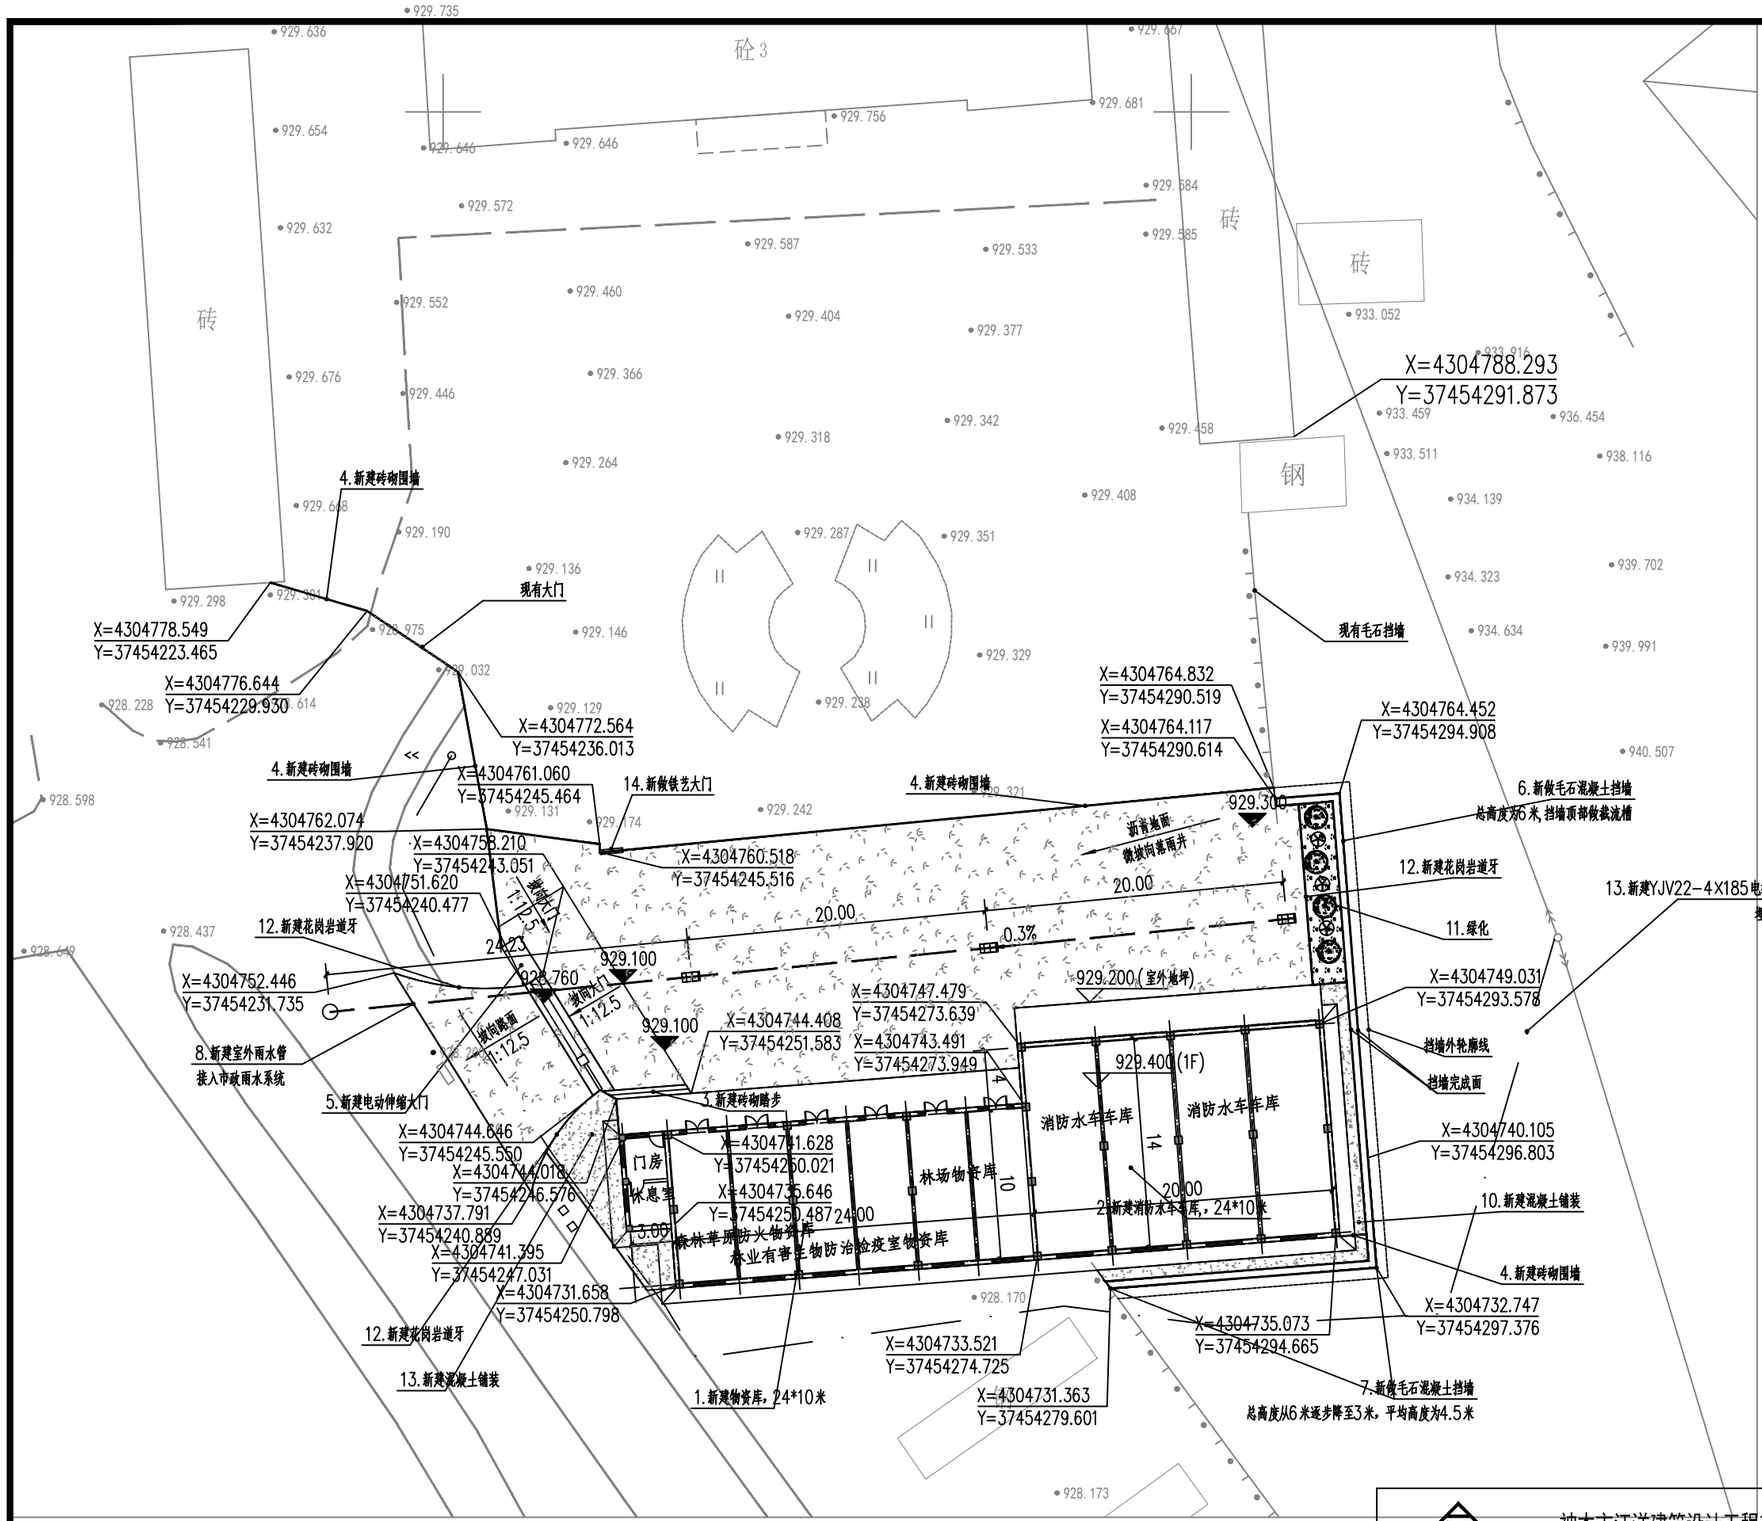

说明：

1. 图中建筑物为建筑物的外轮廓平面。
2. 图中标注的尺寸均为建筑物外墙面之间或建筑物退用地红线的距离。
3. 图中尺寸、坐标和标高均以米为单位。
4. 图中采用采用2000国家大地坐标系，2000国家大地高程系统。

总平面坐标定位图 1:1000

证书号 A261132440	神木市汪洋建筑设计工程有限公司 SHENMUSHIWANGYANGJIANZHUSHEJIGONCHENGYOUXIEGONSI					工程名称	神木市林业局	
						项目名称	森林防火物资储备库及林业有害生物防治检疫物资库建设项目	
项目负责人	李强		设计	尚文龙		总平面坐标定位图	设计号	WY2025-S03
工种负责人	张敬梅		绘图	尚文龙			图别	建施
审定	张敬梅		※ 本图纸版权归神木市汪洋建筑设计工程有限公司 所有，不得用于本工程以外范围。				图号	G03
校核	李强		※ 本图纸需手续齐全方可施工。 电话 .3744718				日期	2025.08.