


比例尺



0m 5m 10m 20m 30m 40m

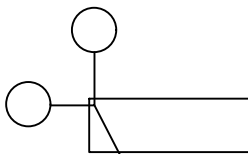


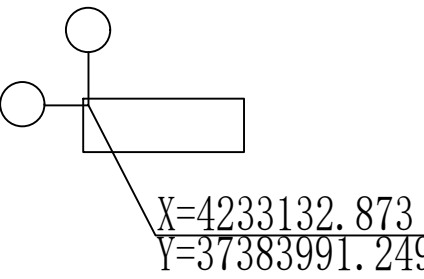
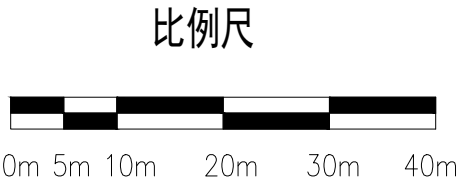
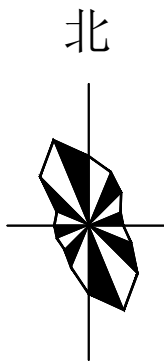
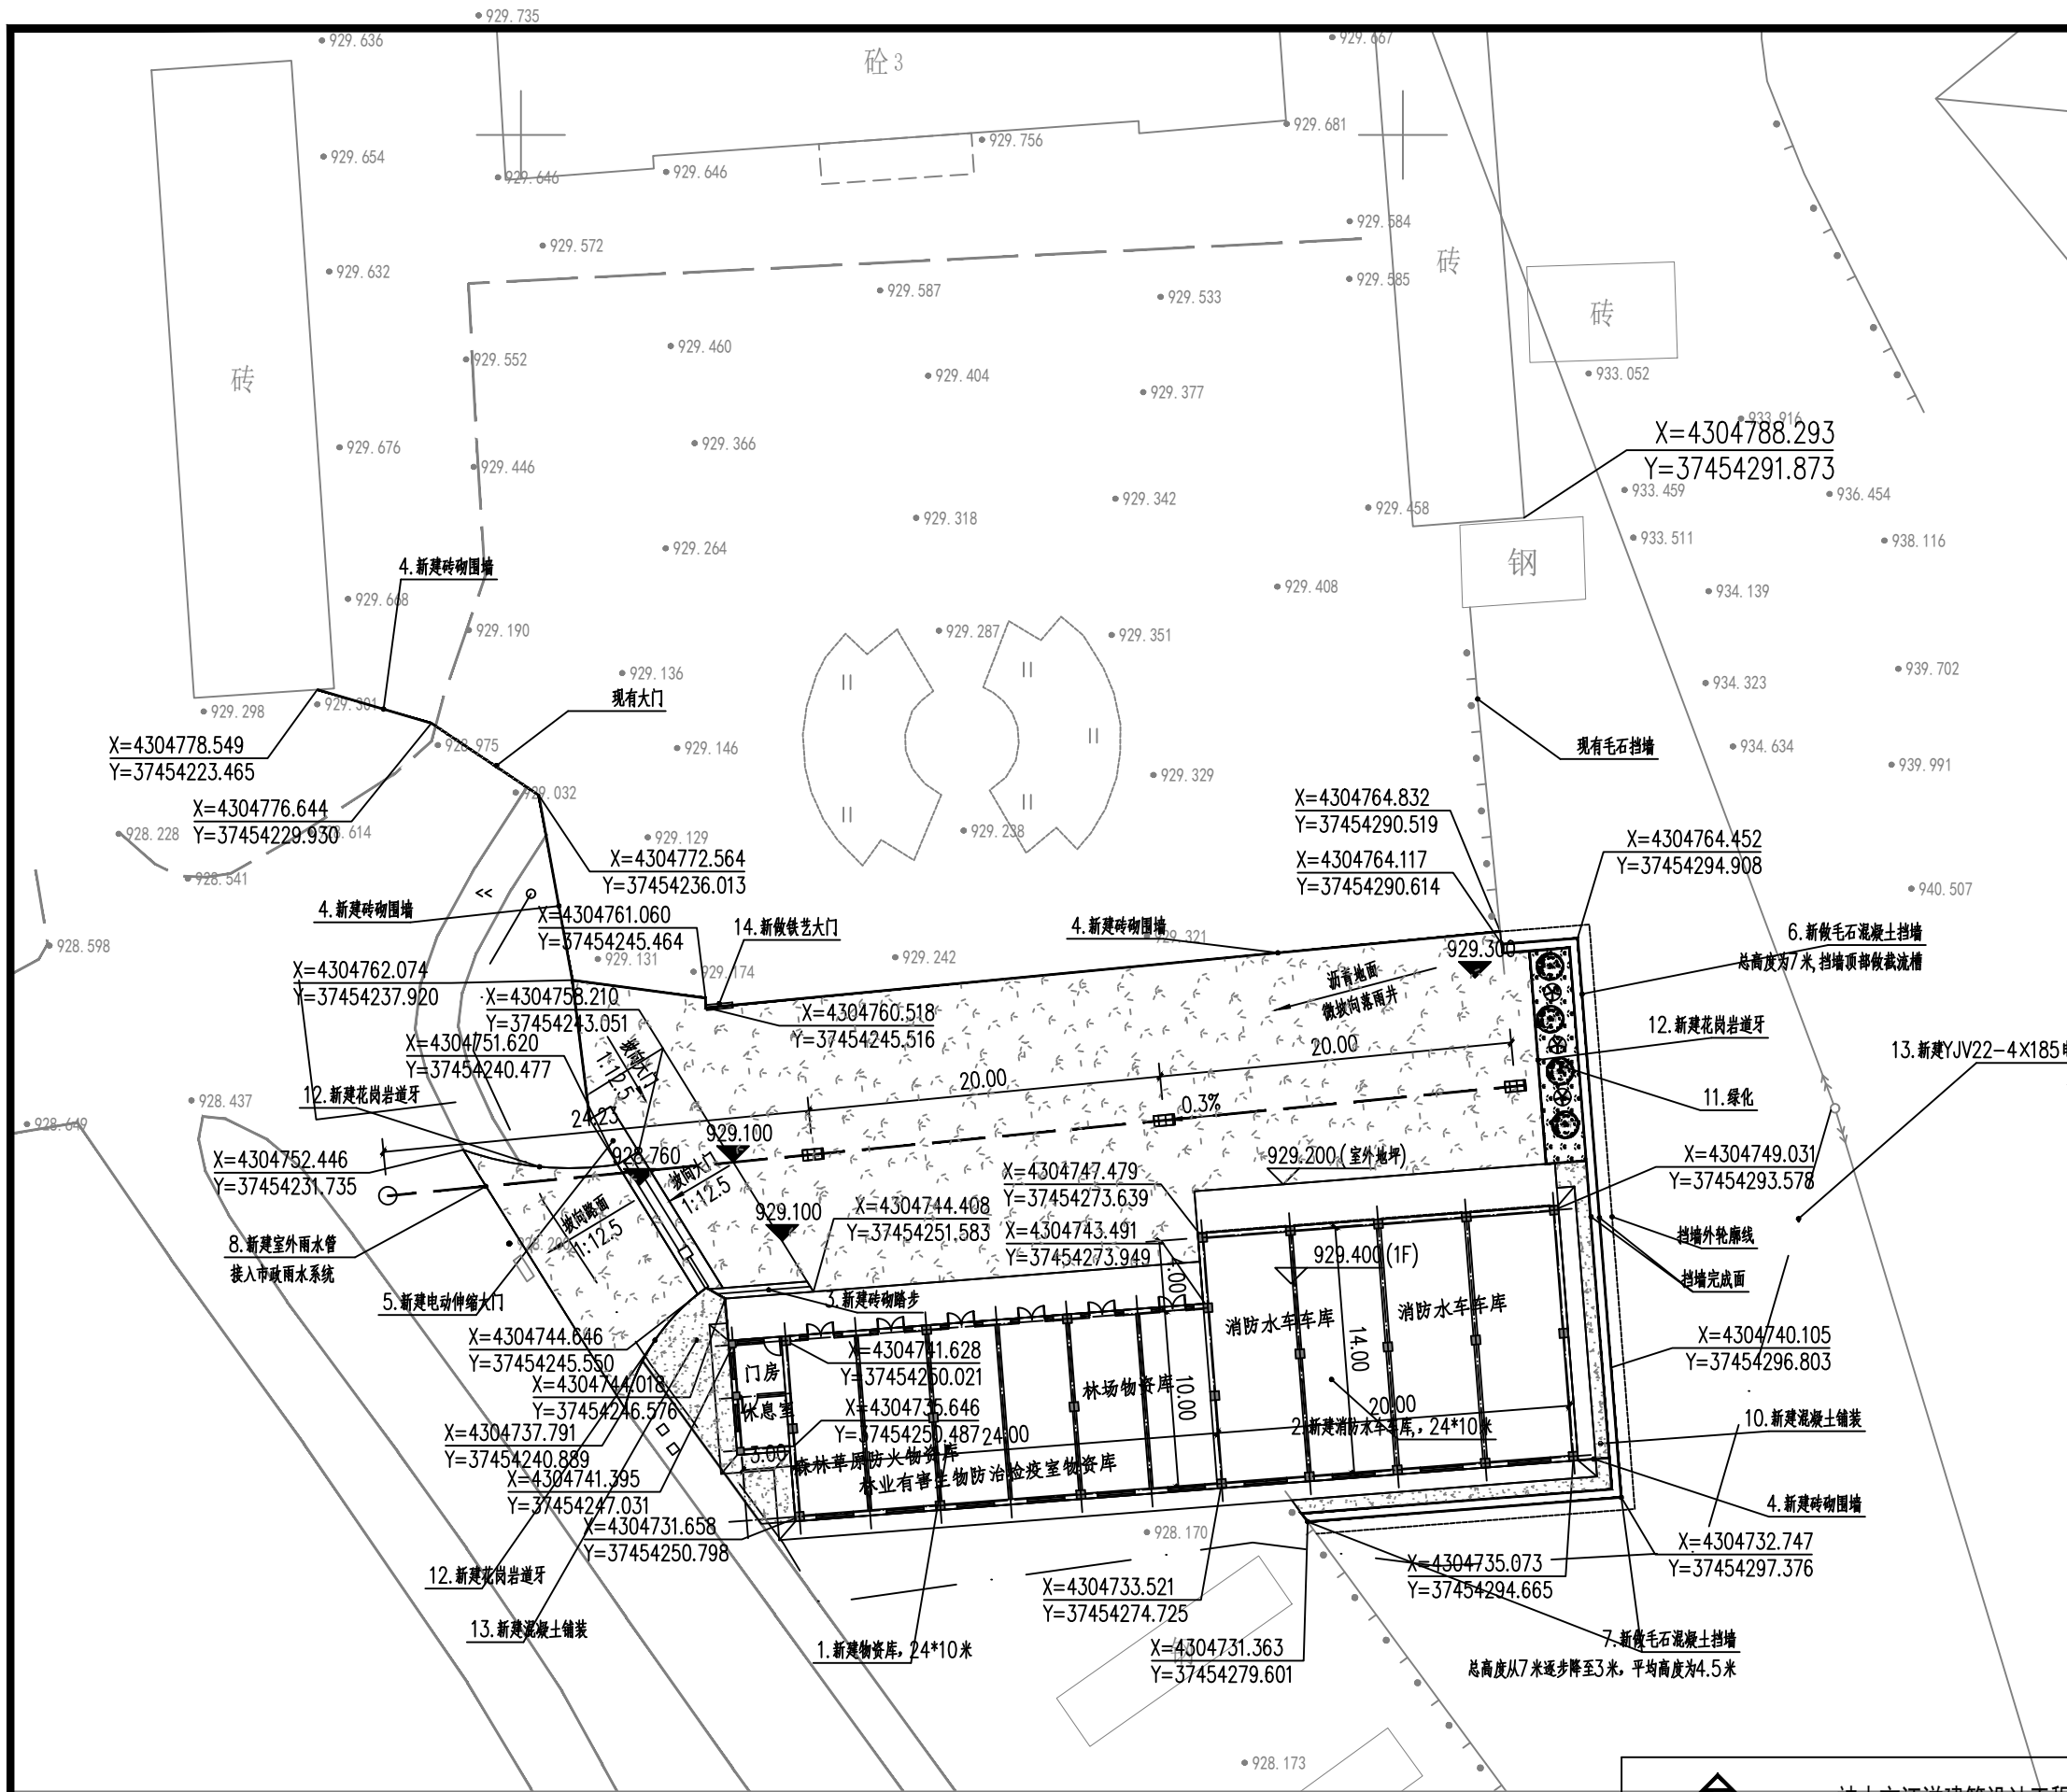
X=4233132.873
Y=37383991.249

建筑物轴线交点坐标

- 说明:
1. 图中建筑物为建筑物的外轮廓平面。
 2. 图中标注的尺寸均为建筑物外墙面之间或建筑物退用地红线的距离。
 3. 图中尺寸、坐标和标高均以米为单位。
 4. 图中采用采用2000国家大地坐标系, 2000国家大地高程系统。

总平面布置图 1:1000

<div></div> <div>神木市汪洋建筑设计工程有限公司</div> <div>SHENMUSHI WANGYANGJIANZHUSHEJIGONGCHENYOUXI GONGSI</div> <div>证书号 A261132440</div>				工程名称 神木市林业局				
				项目名称 森林防火物资储备库及林业有害生物防治检疫物资库建设项目				
项目负责人	李 强	李强	设 计	尚文龙	<div>总平面布置图</div>	设计号	WY2025-S03	
工种负责人	张敬梅	张敬梅	绘 图	尚文龙		图 别	建 施	
审 定	张敬梅	张敬梅	<div>• 本图版权归神木市汪洋建筑设计工程有限公司 所有，不得用于本工程以外范围。</div> <div>• 本图纸需手续齐全方可施工。 电话：13744718</div>			图 号	G02	
校 核	李 强	李强				日 期	2025.08.	



- 说明：
1. 图中建筑物为建筑物的外轮廓平面。
 2. 图中标注的尺寸均为建筑物外墙面之间或建筑物退用地红线的距离。
 3. 图中尺寸、坐标和标高均以米为单位。
 4. 图中采用采用2000国家大地坐标系，2000国家大地高程系统。

总平面坐标定位图 1:1000

<div></div> <div>神木市汪洋建筑设计工程有限公司</div> <div>SHENMUSHI WANGYANGJI ANZHUSHEJI GONGCHENYOUXI GONGSI</div> <div>证书号 A261132440</div>				工 程 名 称		神木市林业局	
				项 目 名 称		森林防火物资储备库及林业有害生物防治检疫物资库建设项目	
项目负责人		李 强	李强	设 计		尚文龙	郭云
工种负责人		张敬梅	张敬梅	绘 图		尚文龙	郭云
审 定		张敬梅	张敬梅	<div>总平面坐标定位图</div>			
校 核		李 强	李强				
				<div>• 本图纸版权归神木市汪洋建筑设计工程有限公司 所有，不得用于本工程以外范围。</div> <div>• 本图纸需手续齐全方可施工。 电话：.3744718</div>			
				设计号		WY2025-S03	
				图 别		建 施	
				图 号		G03	
				日 期		2025.08.	