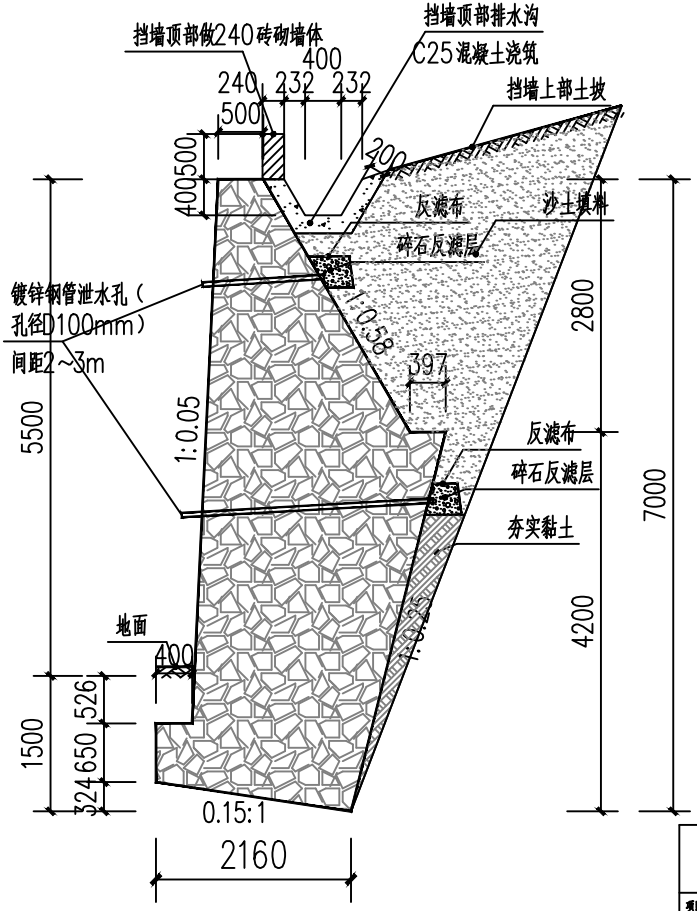

挡墙断面图

毛石挡墙相关说明：

1、因无地勘资料，暂按新建挡墙基础底面为原状土层，未经修正地基承载力特征值为150kPa；
2、挡墙具体尺寸详见图集17J7008-124页，HJB7型，带扩展基础；
3、毛石强度不小于MU30，挡墙墙身及基础均采用M7.5水泥砂浆筑。在强度达到75%以上时，墙背填料分层填筑夯实。墙背填料压实度不小于96%，以确保墙身稳定；
4、挡土墙应分段砌筑，墙体间隔10-15米设置沉降伸缩缝一道，缝内用沥青麻絮嵌塞。在地形、地质变化及墙高变化较大处，应设置沉降缝，缝宽2~3cm；
5、高出地面0.3m以上设置内径10cm的镀锌钢管泄水孔，孔距为2~3m，呈梅花型布置。泄水孔进口部分采用渗水土工布包裹；
6、墙背填料地面线以上部分宜选用透水性较好的沙土或砾石，详细做法见图集17J008中17页；
7、扩展基础做法详见图集17J008；
8、其它未详尽处见图集17J008。
9、排水沟自北向南找坡3%。

神木市汪洋建筑设计工程有限公司 SHENMUSHI WANGYANGJI ANZHUSHEJI GONGCHENYOUXIEGONSI						工程名称	神木市林业局	
证书号 A261132440						项目名称	森林防火物资储备库及林业有害生物防治检疫物资库建设项目	
项目负责人	李强		设计	雨文龙		做法详图五	设计号	WY2025-S03
工种负责人	张俊杨		绘图	雨文龙			图别	建施
审定	张俊杨						图号	D05
校核	李强						日期	2025.08.