


2025年林业科普馆（毓麟阁）周边附属项目

总平面图

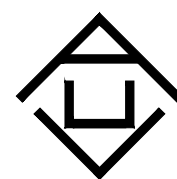

证书号 A261132440

神木市汪洋建筑设计工程有限公司



总平面图

建筑 · 施工图

二〇二五年八月


装
订
线



图纸目录表									
第1页共1页									
设计号		工程名称	总平面图			单项名称			
图 别	建施	设计阶段	施工图	图 号	00		完成日期	2025. 08	
序号	图 纸 名 称			图 号	新 类 旧 别	图 纸 规 格	自 然 张 数	备 注	
1	图纸目录			00	新	3#	1		
2	总平面图一			01	新	3#	1		
3	总平面图二			02	新	3#	1		
4	场平总平面图一			03	新	3#	1		
5	场平总平面图二			04	新	3#	1		
6	做法详图			05	新	3#	1		
7	庭院灯详图			06	新	3#	1		
8	花岗岩栏板详图			07	新	3#	1		
9	毓麟阁监控系统及道闸清单表			08	新	3#	1		
10	高杆灯结构设计图			09	新	3#	1		
11	高杆灯基础设计图1			10	新	3#	1		
12	高杆灯基础设计图2			11	新	3#	1		
</									

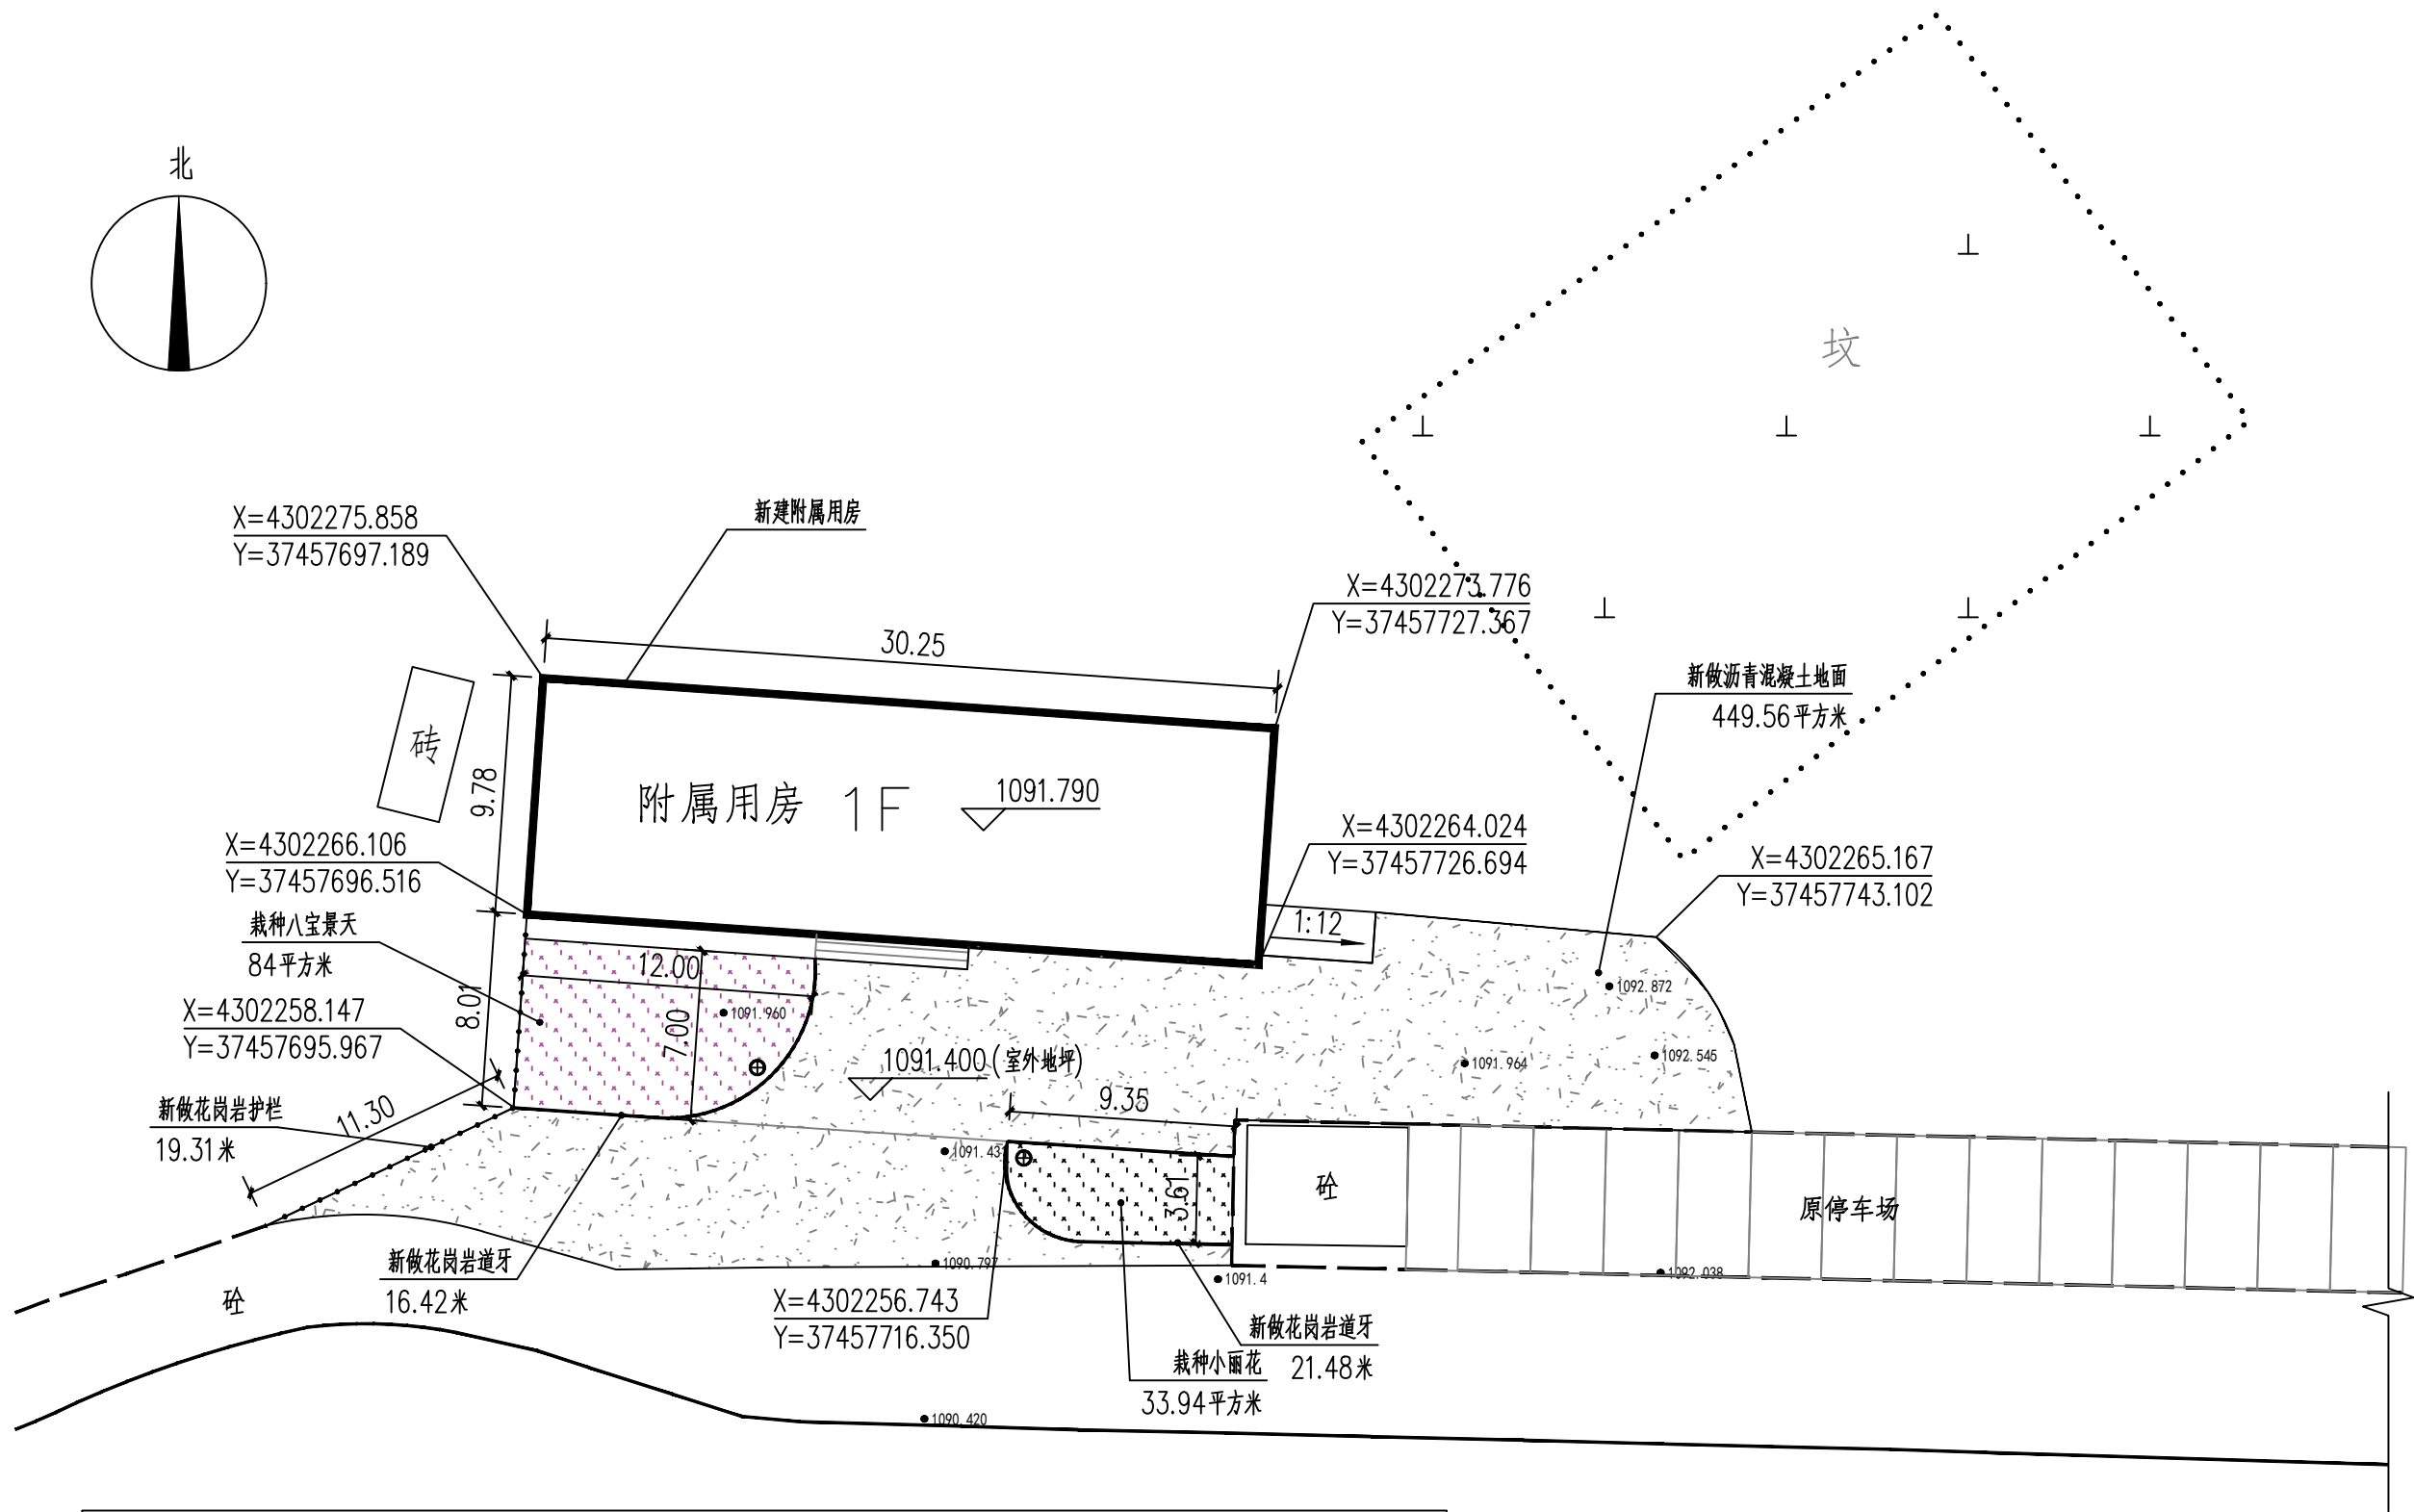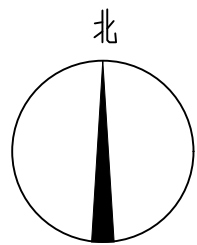

工程量表一				
编号	名称	工程量	单位	备注
1	栽种八宝景天	84	m ²	0.4米高, 36株/平方米
2	栽种大丽花	33.94	m ²	0.4米高, 36株/平方米
3	新做花岗岩护栏	19.31	m	做法见详图
4	新做沥青混凝土地面	449.56	m ²	做法见详图
5	新做花岗岩道牙	37.9	m	做法见详图
6	新做庭院灯 ⊕	2	盏	做法见详图


总平面图一


<div></div> <div>神木市汪洋建筑设计工程有限公司</div> <div>SHENMUSHI WANGYANG JI ANZHUSHE JI GONGCHENYOUXINGONGSI</div> <div>证书号A261132440</div>				工程名称		2025年林业科普馆(毓麟阁)周边附属项目	
				项目名称		附属用房	
项目负责人		李强	李强	设计	杨陆军	设计号	WY2025-08
工种负责人		张敬梅	张敬梅	绘图	杨陆军	图别	建施
审 定		张敬梅	* 本图纸版权归神木市汪洋建筑设计工程有限公司所有,不得用于本工程以外范围。 * 本图纸需手续齐全方可施工。				
校 核		李强					
总平面图一						图 号	01
						日 期	2025.08

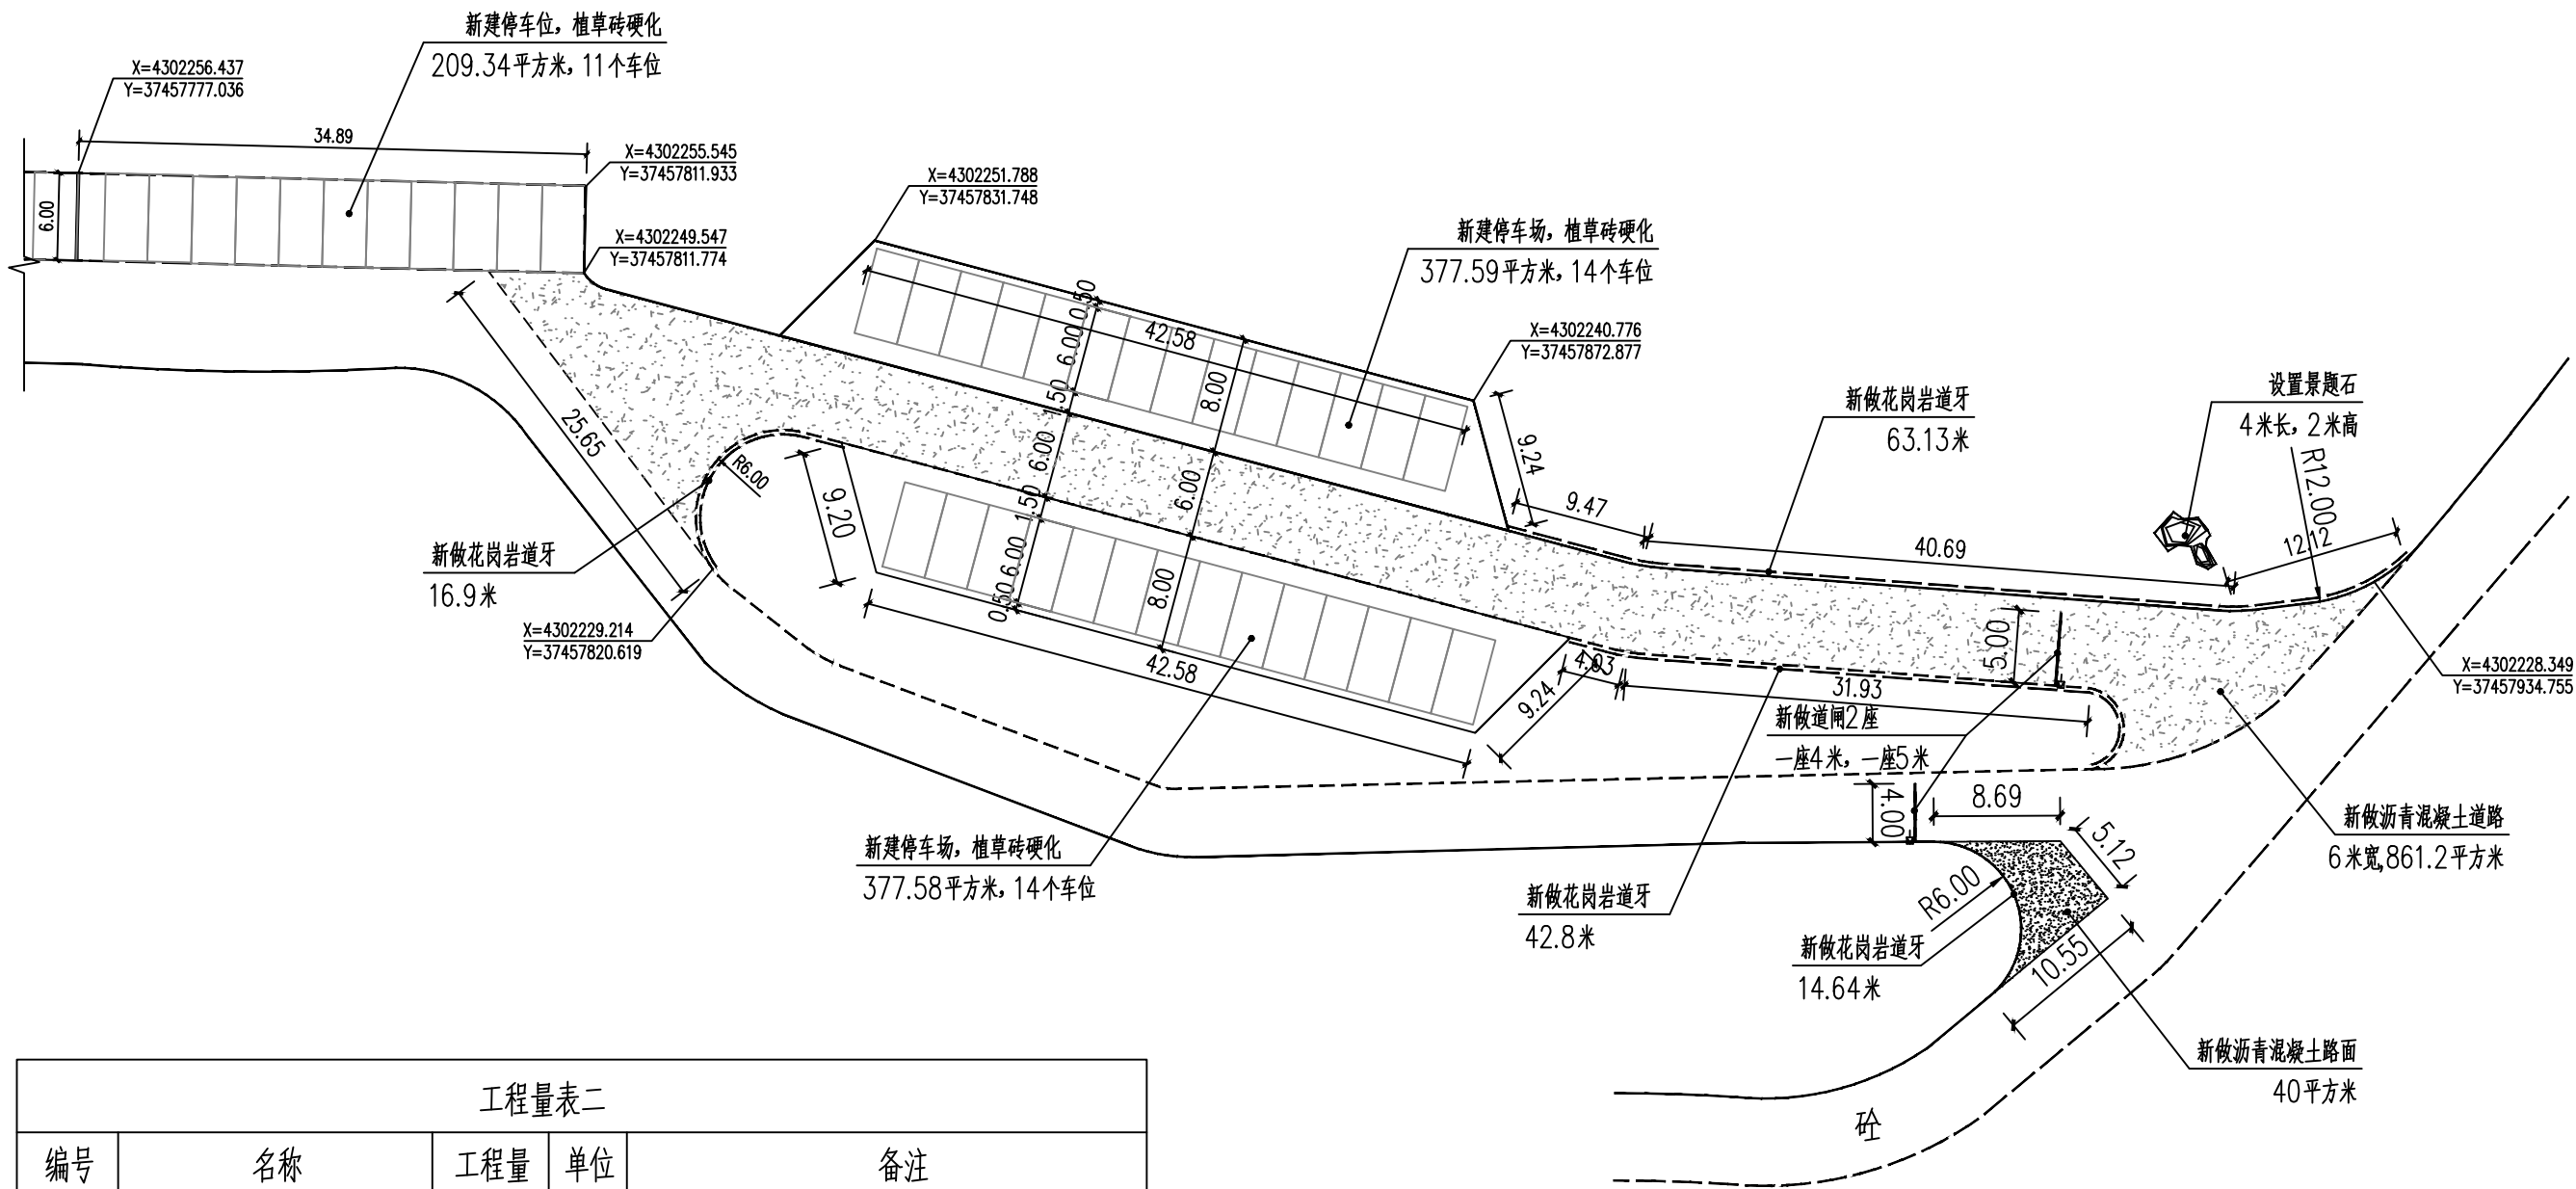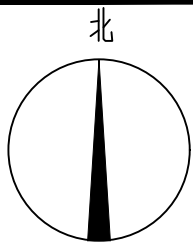

总平面图二

工程量表二				
编号	名称	工程量	单位	备注
1	新建停车位, 植草砖硬化	808.51	m ²	做法见详图
2	新建停车位, 透水砖硬化	156	m ²	做法见详图
3	新做花岗岩道牙	74.34	m	做法见详图
4	新做沥青混凝土道路	901.2	m ²	做法见详图
5	新建道闸	1	座	采购成品, 4米宽
6	新建道闸	1	座	采购成品, 5米宽
7	设置景题石	1	座	4米长2米高, 石英石
8	新做广场高杆灯	3	座	做法见详图


 <div>神木市汪洋建筑设计工程有限公司 SHENMUSHI WANGYANG JI AN ZHUSHE JI GONGCHENYOUXINGONGSI 证书号A261132440</div>	工程名称		2025年林业科普馆(毓麟阁)周边附属项目	
	项目名称		附属用房	
项目负责人	李强	设计	杨陆军	设计号 WY2025-08
工种负责人	张敬梅	绘图	杨陆军	图别 建施
审定	张敬梅	* 本图纸版权归神木市汪洋建筑设计工程有限公司所有, 不得用于本工程以外范围。 * 本图纸需手续齐全方可施工。		
校核	李强			
总平面图二				图号 02
				日期 2025.08

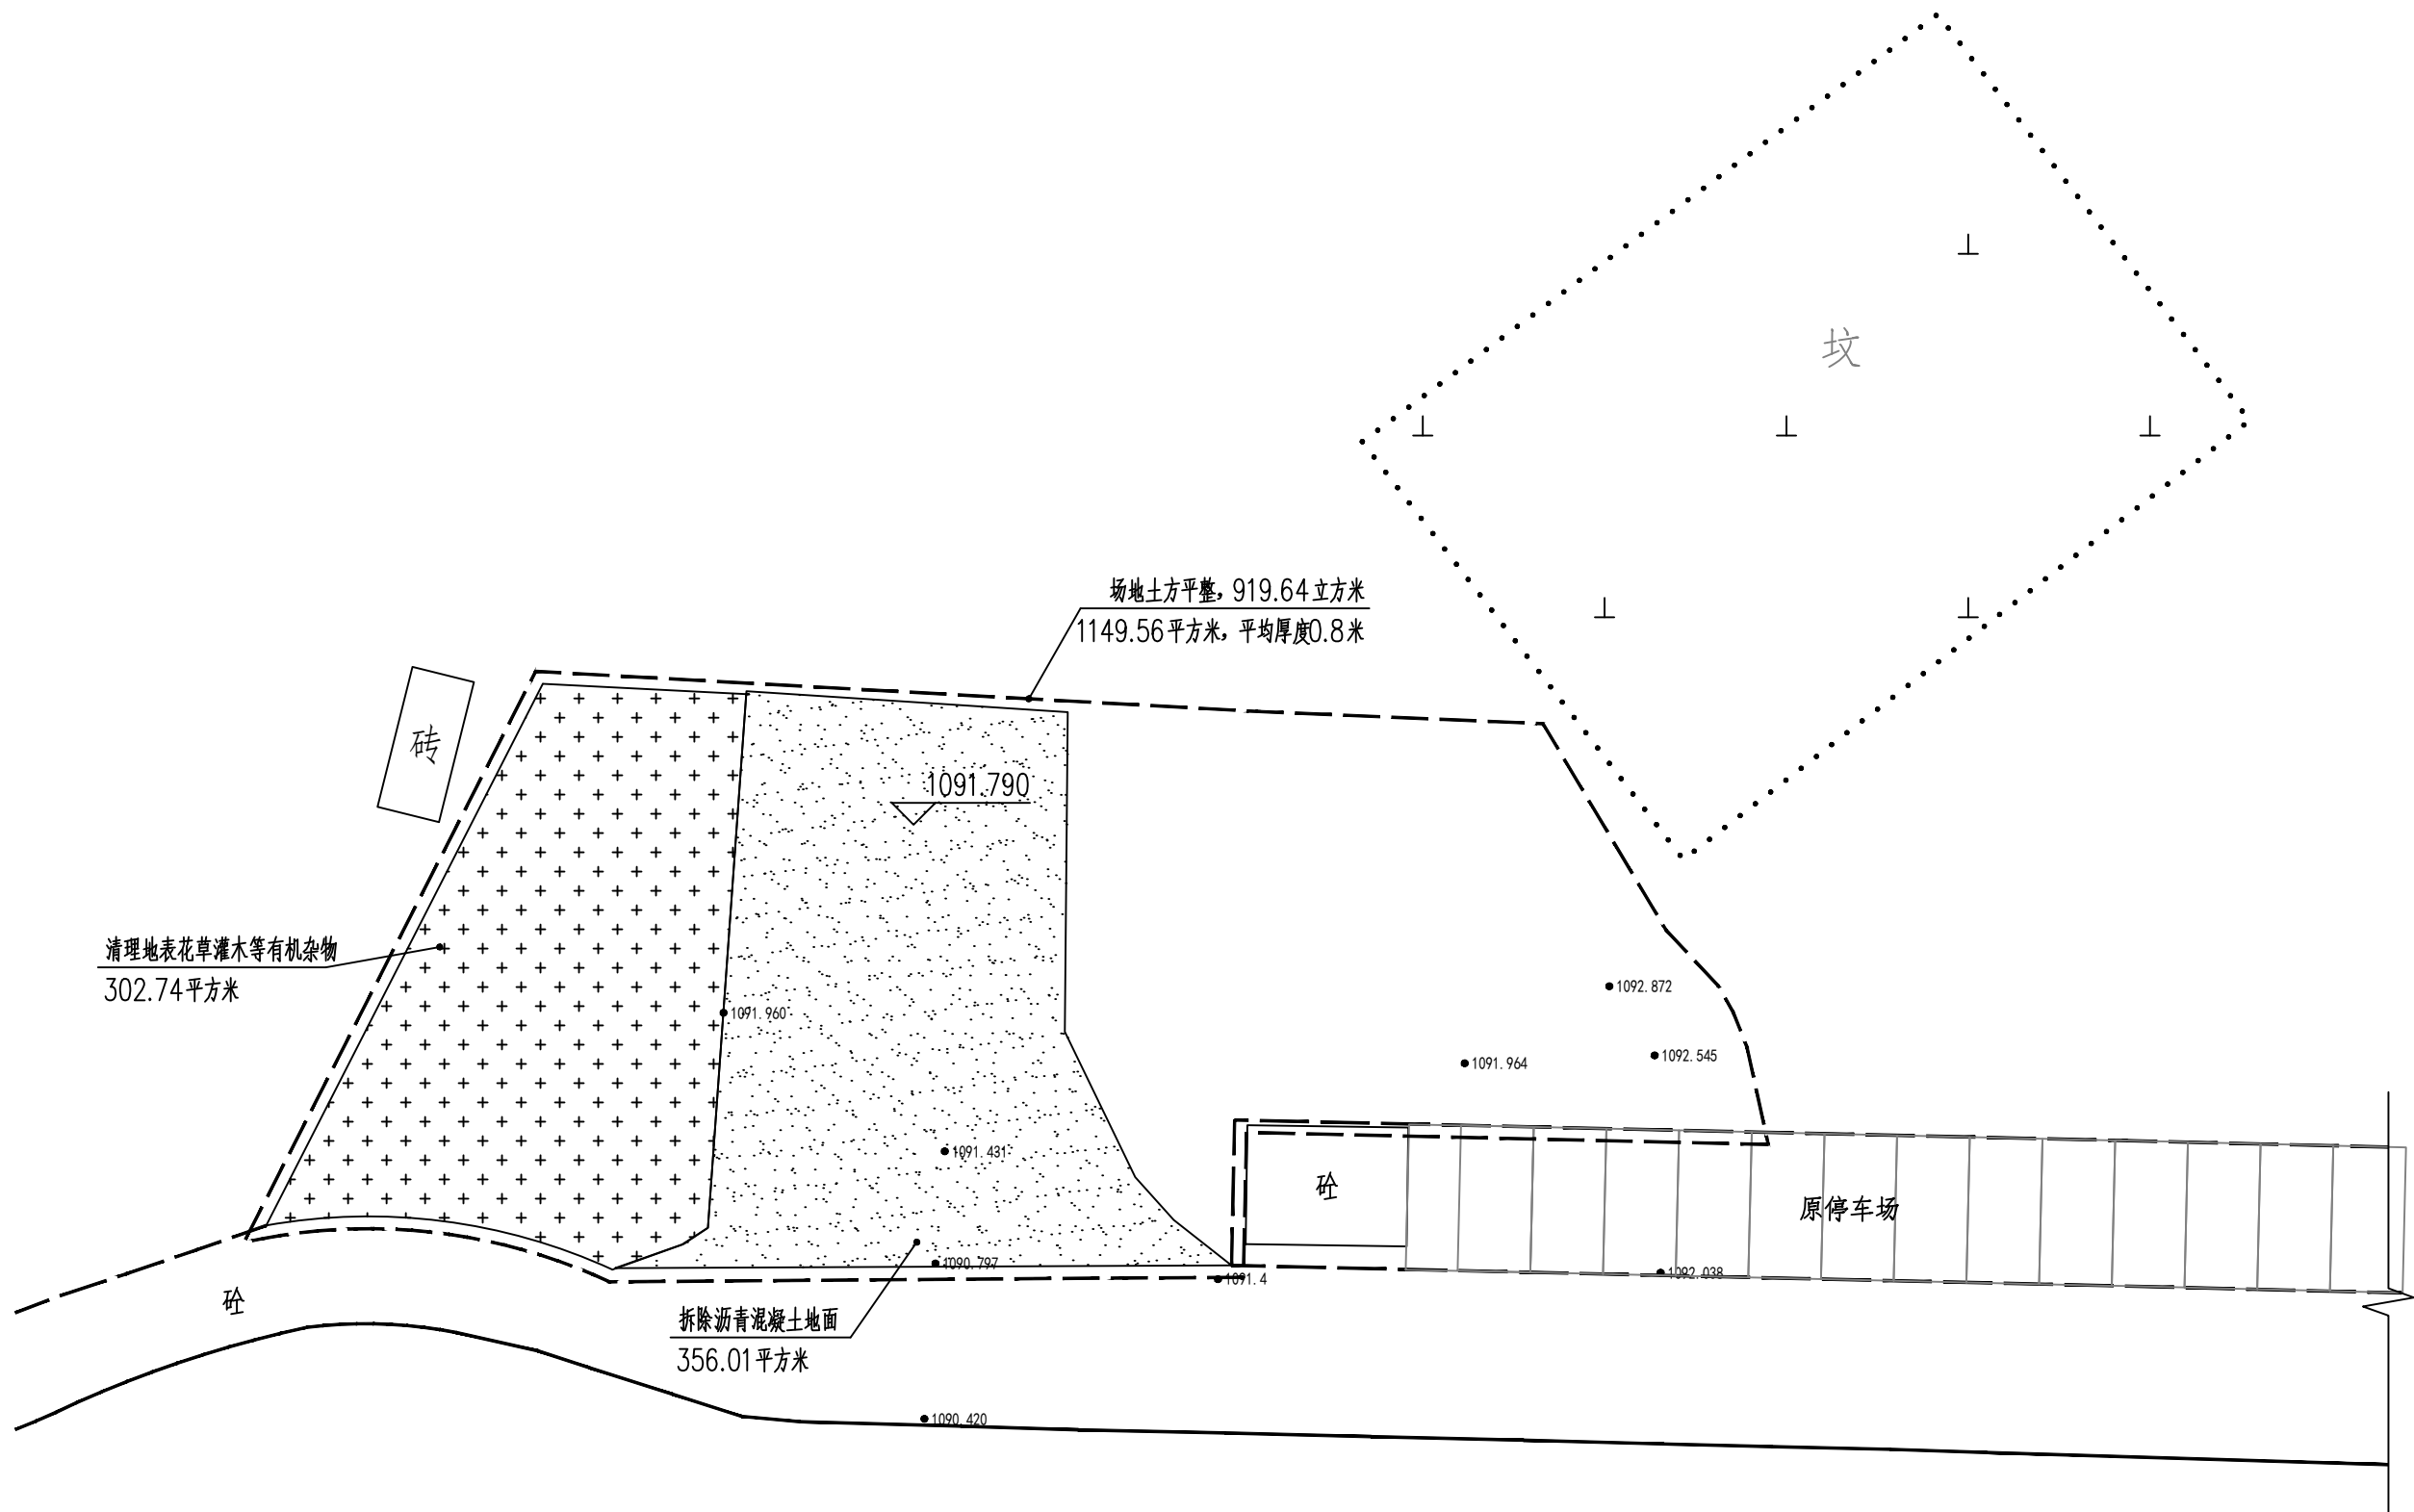

场平总平面图一


工程量表三				
编号	名称	工程量	单位	备注
1	清理地表花草灌木等有机杂物	302.74	m ²	运距为8km
2	场地土方开挖外运	919.64	m ³	1149.56平方米，平均厚度0.8米
3	拆除沥青混凝土地面	356.01	m ²	清理外运，运距为8km


 证书号A261132440	神木市汪洋建筑设计工程有限公司 SHENMUSHI WANGYANG JI ANZHUSHE JI GONGCHENYONGU X I EGONGSI			工程名称	2025年林业科普馆（毓麟阁）周边附属项目	
				项目名称	附属用房	
项目负责人	李强	李强	设计	杨陆军	设计号	WY2025-08
工种负责人	张敬梅	张敬梅	绘图	杨陆军	图别	建施
审 定	张敬梅	张敬梅	* 本图纸版权归神木市汪洋建筑设计工程有限公司所有，不得用于本工程以外范围。 * 本图纸需手续齐全方可施工。			
校 核	李强	李强				
总平面图一						图 号 03
						日 期 2025.08

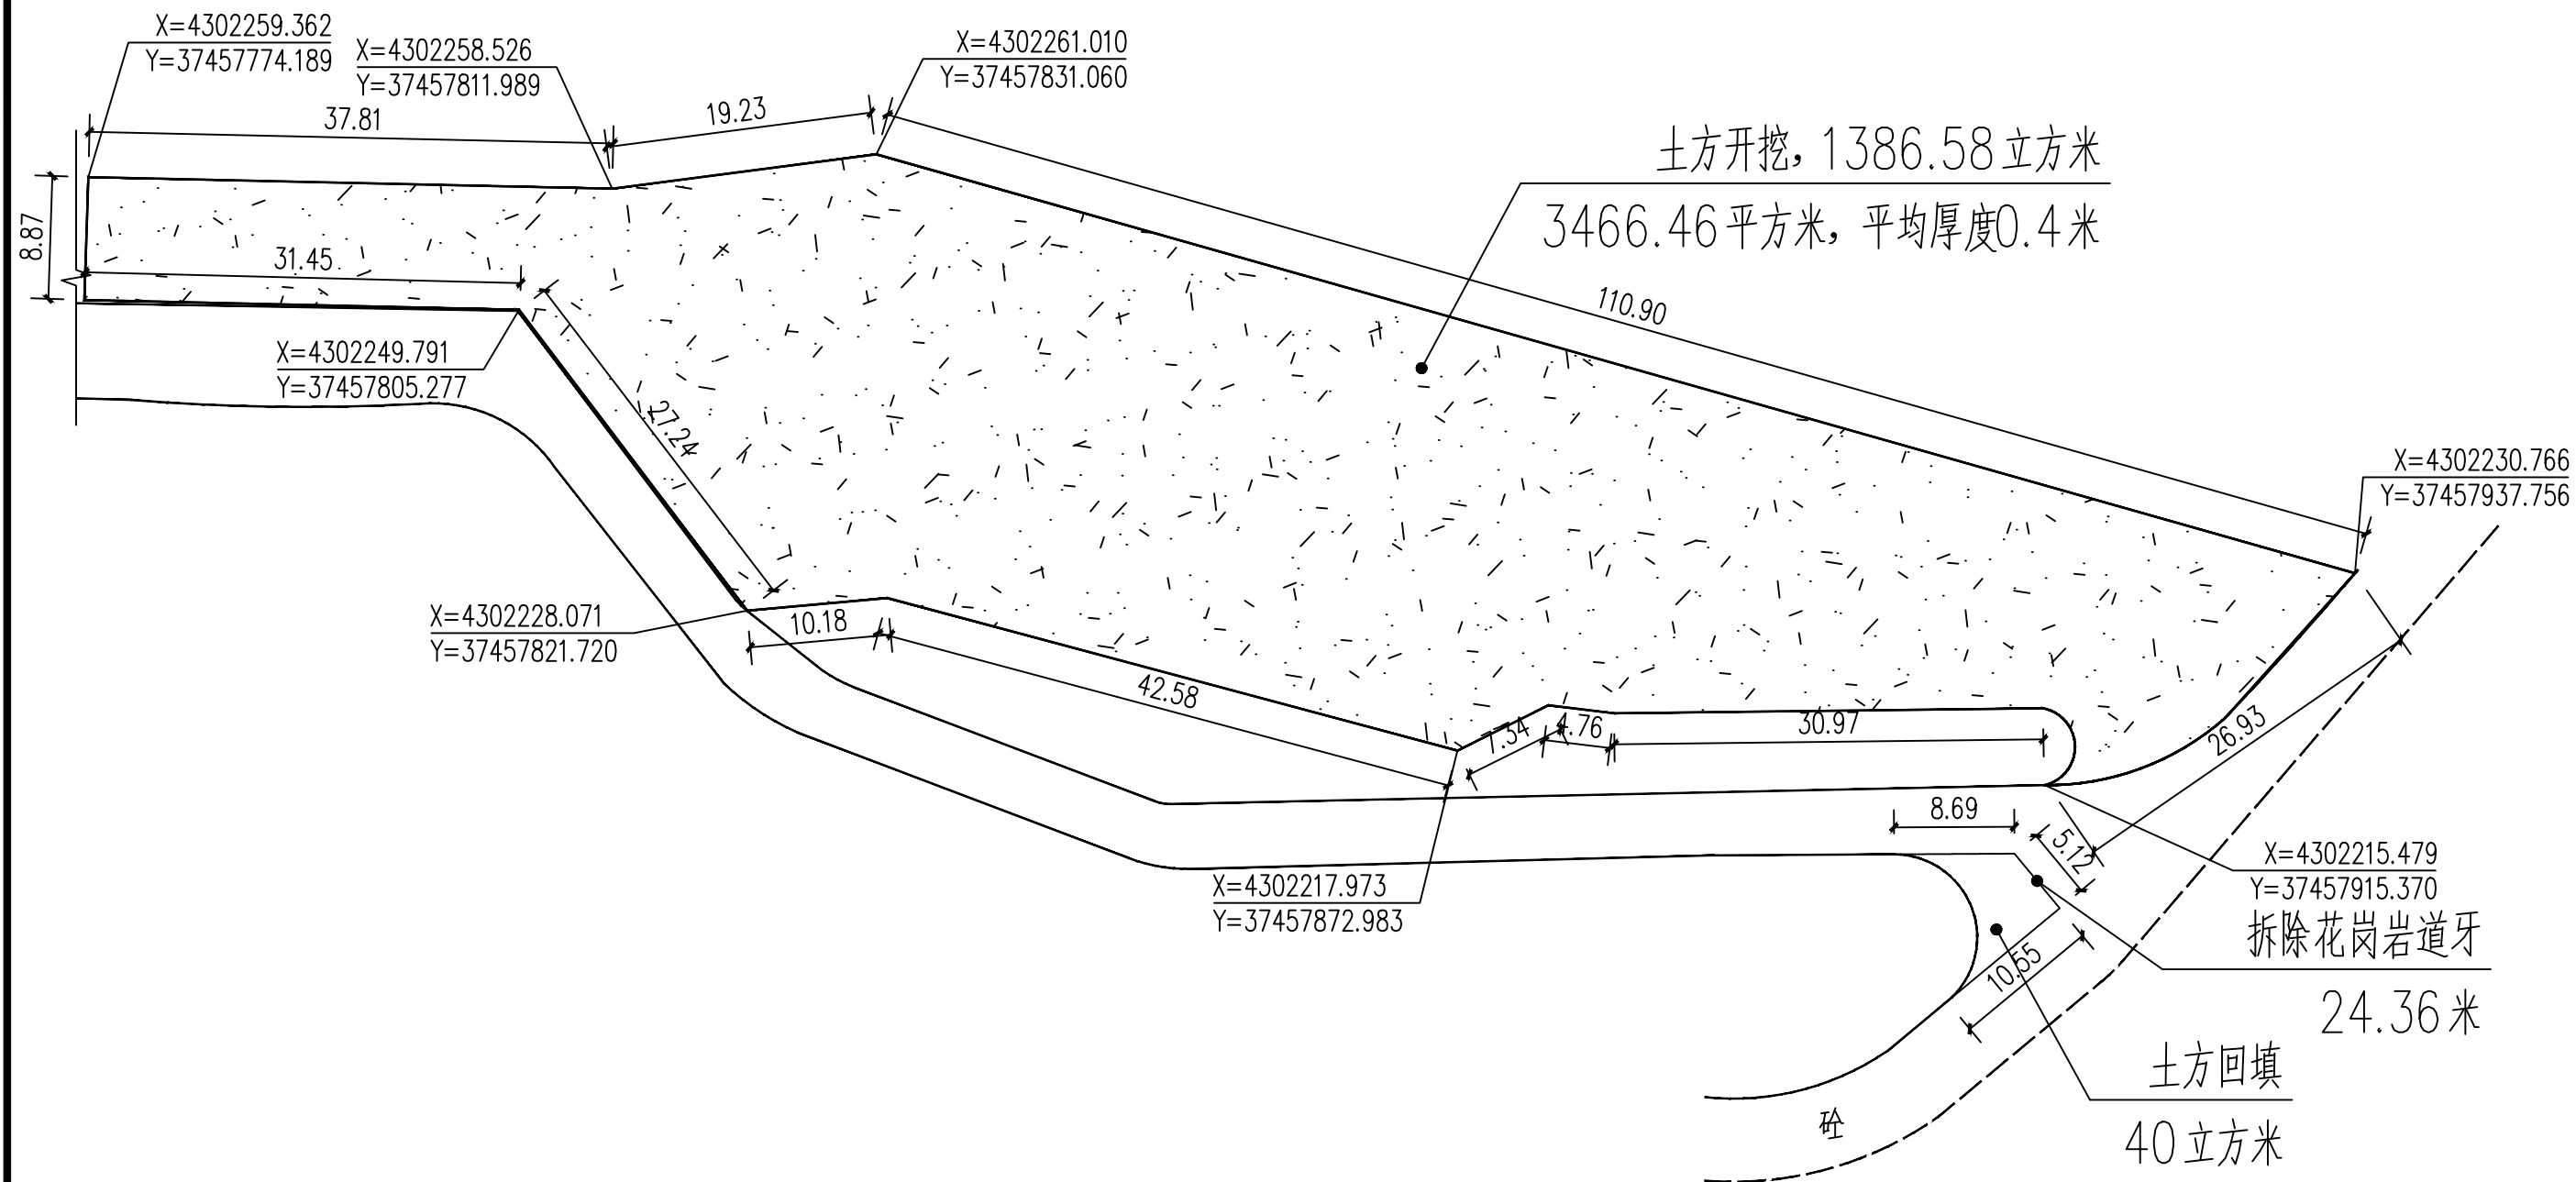


场平总平面图二

工程量表四				
编号	名称	工程量	单位	备注
1	拆除花岗岩道牙	24.36	m	清理外运, 运距为8km
2	场地土方清理外运	1386.58	m ³	运距为8km
3	土方回填	40	m ³	


<div></div> <div>神木市汪洋建筑设计工程有限公司</div> <div>SHENMUSHI WANGYANG JI ANZHUSHE JI GONGCHENYOUXINGONGSI</div> <div>证书号A261132440</div>				工程名称		2025年林业科普馆(毓麟阁)周边附属项目			
				项目名称		附属用房			
项目负责人		李强	设计	杨陆军	总平面图二			设计号	WY2025-08
工种负责人		张敬梅	绘图	杨陆军				图别	建施
审 定		张敬梅	* 本图纸版权归神木市汪洋建筑设计工程有限公司所有,不得用于本工程以外范围。 * 本图纸需后续齐全方可施工。					图号	04
校 核		李强						日期	2025.08

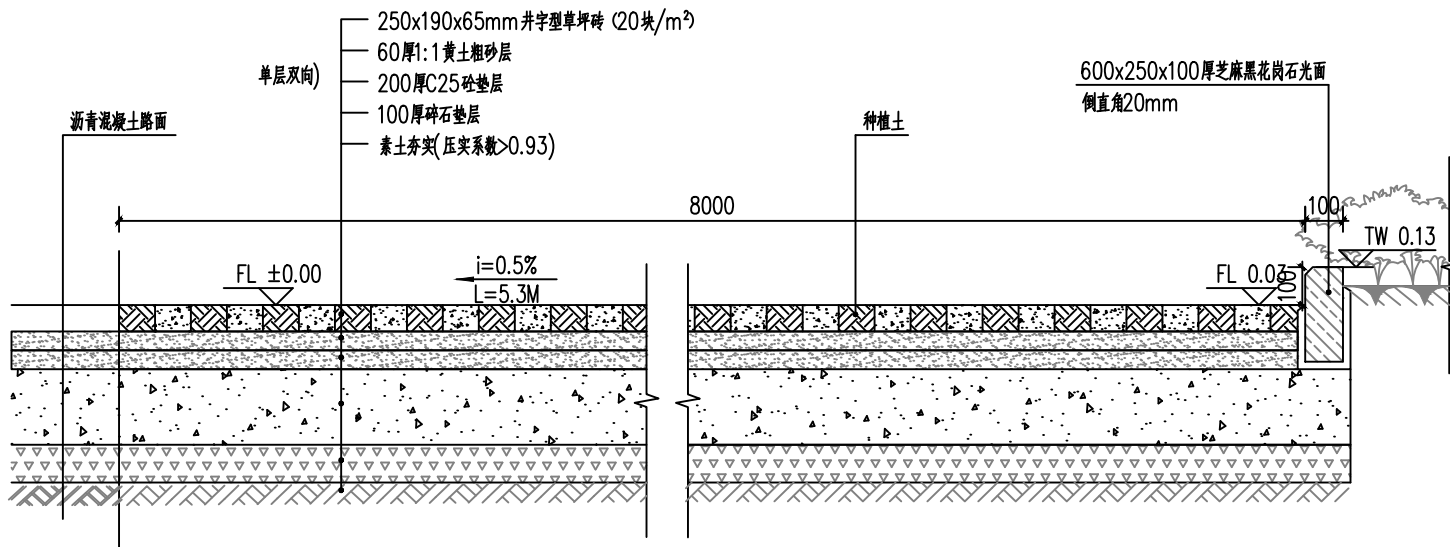


停车位断面图 1:50

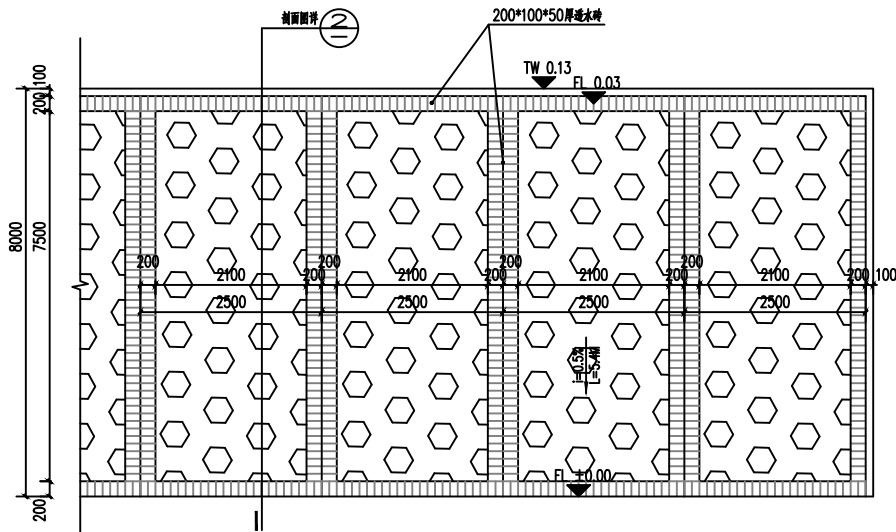

停车位平面图 1:50

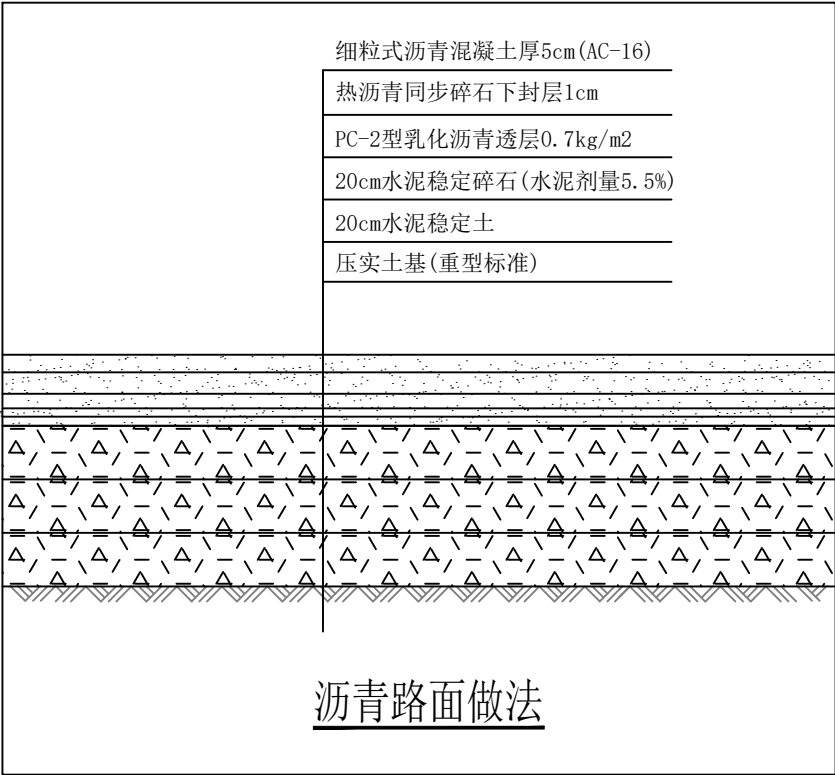


沥青路面做法

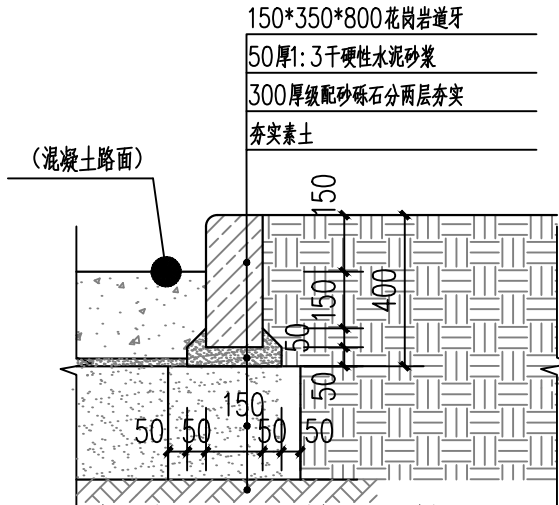

花岗岩道牙节点做法 1:20

<div></div> <div>神木市汪洋建筑设计工程有限公司</div> <div>SHENMUSHI WANGYANG JI ANZHUSHE JI GONGCHENYOUXINGONGSI</div> <div>证书号A261132440</div>						工程名称		2025年林业科普馆（毓麟阁）周边附属项目					
						项目名称		附属用房					
项目负责人		李强	李强	设计	杨陆军	杨陆军	做法详图			设计号		WY2025-08	
工种负责人		张敬梅	张敬梅	绘图	杨陆军	杨陆军				图别		建施	
审 定		张敬梅	张敬梅	* 本图版权归神木市汪洋建筑设计工程有限公司所有，不得用于本工程以外范围。 * 本图纸需手续齐全方可施工。						图 号		05	
校 核		李强	李强							日 期		2025.08	

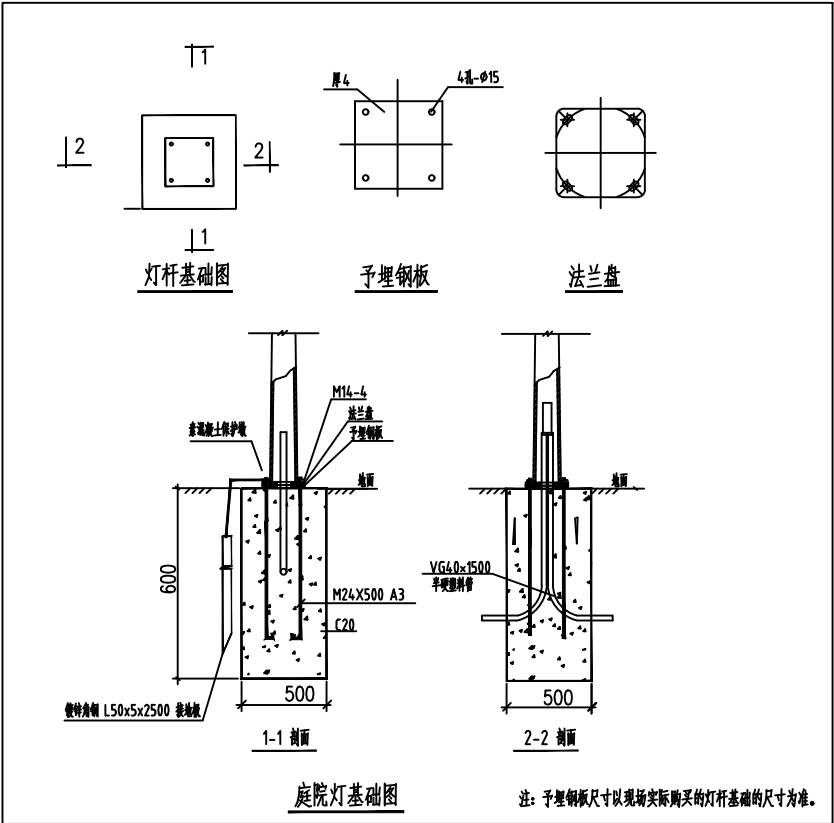

证书号A261132440


神木市汪洋建筑设计工程有限公司
SHENMUSHI WANGYANG JI ANZHUSHE JI GONGCHENYOUXI EGONGSI

工程名称 2025年林业科普馆（毓麟阁）周边附属项目
项目名称 附属用房


项目负责人	李强	李强	设计	杨陆军	杨陆军
工种负责人	张敬梅	张敬梅	绘图	杨陆军	杨陆军
审定	张敬梅	张敬梅	* 本图纸版权归神木市汪洋建筑设计工程有限公司所有，不得用于本工程以外范围。		
校核	李强	李强	* 本图纸需手统齐全方可施工。		

设计号	WY2025-08
图别	建施
图号	06
日期	2025.08

庭院灯详图

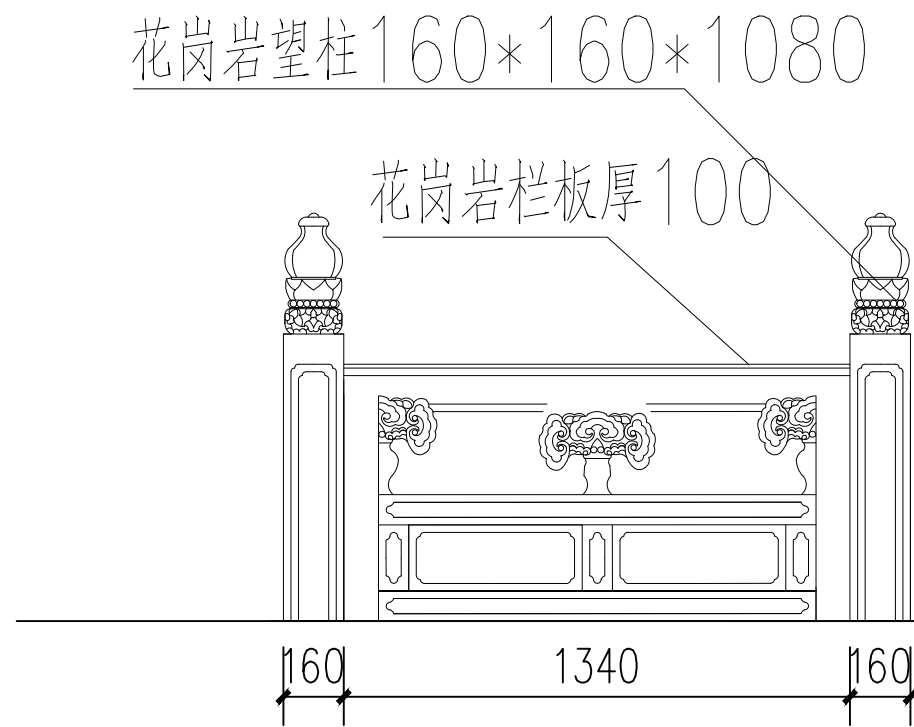

① 立面图 1:20

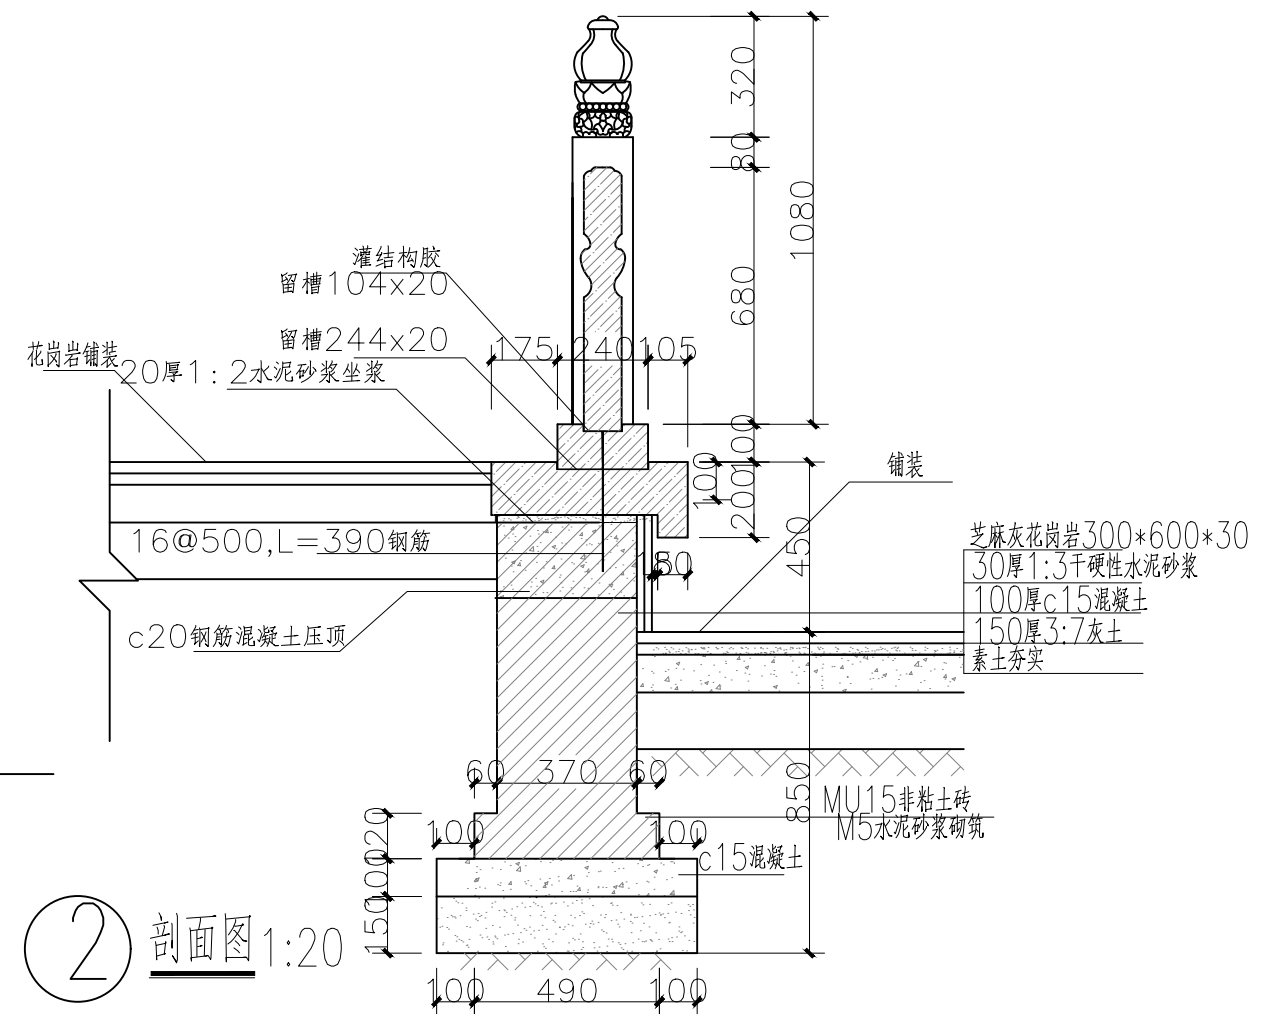


② 剖面图 1:20


<div><div>神木市汪洋建筑设计工程有限公司 SHENMUSHI WANGYANG JI ANZHUSHE JI GONGCHENYOUXINGONGSI</div><div>证书号A261132440</div></div>				工程名称		2025年林业科普馆(毓麟阁)周边附属项目				
				项目名称		附属用房				
项目负责人		李强	李强	设计		杨陆军	杨陆军	设计号		WY2025-08
工种负责人		张敬梅	张敬梅	绘图		杨陆军	杨陆军	图别		建施
审 定		张敬梅	张敬梅	* 本图纸版权归神木市汪洋建筑设计工程有限公司所有,不得用于本工程以外范围。 * 本图纸需手统齐全方可施工。						
校 核		李强	李强							
花岗岩栏杆详图										
								图 号		07
								日 期		2025.08

毓麟阁监控系统及道闸清单表					
序号	名称	型号	技术规格	单位	数量
1	枪式摄像机(含支架)	DS-2CD2T47SWXF-L	400万臻全彩筒型网络摄像机	台	13
2	400W高空抛物自清洁智能变焦筒机(含支架)	DS-2CD8A47F/PW-RWZ(D)	400W高空抛物自清洁智能变焦筒机	台	3
3	海螺型网络摄像机(含支架)	DS-2CD2347SWXF-L	400万臻全彩海螺型网络摄像机	台	1
4	16口接入千兆交换机	DS-3E1516-S(B)	轻网管千兆交换机(16千兆电)	台	2
5	24口千兆交换机	DS-3E3528-H	三层千兆交换机(24千兆电+4千兆光)	台	2
6	超五类无氧铜网线	超五类4对UTP电缆	超五类4对UTP电缆	米	600
7	4芯专用光缆	GYXTW型4芯单模光缆	GYXTW型4芯单模光缆	米	5000
8	30*40户外防水箱			台	5
9	光纤收发器			套	7
10	监控立杆			根	3
11	录像机	DS-9632N-X8R	2U机架式8盘位嵌入式网络硬盘录像机	台	1
12	监控硬盘		NVR套装专用AI盘-8TB	块	4
13	双人位操作台			台	1
14	55寸监视器(含支架)	DS-D5555U3-1V0		台	1
15	收发器机架			台	1
16	空降闸(含车牌识别一体机、雷达)	DS-TMC系列	守蔚5系一体化道闸/栅栏杆	台	2
17	安全岛			套	2
18	出入口控制终端	DS-TPE204-S(PS)		台	1
19	5口交换机			台	2
20	三辊闸(右边机)	DS-K3GS4122-R	右边机	台	4
21	三辊闸(左边机)	DS-K3GS4122-S	空机箱	台	1
22	人行通道闸	DS-K3系列-L	单机芯左边机	套	1
23	身份识别	DS-K5671B-ZU	人脸识别组件	台	8
24	海康威视iSecure Center综合安防管理平台	DS-VE21S-D/R(310814323)		套	1
25	平台管理电脑	联想扬天M460		台	4
26	辅材			批	1


<div><div>神木市汪洋建筑设计工程有限公司 SHENMUSHI WANGYANG JI ANZHUSHE JI GONGCHENYOUXINGONGSI</div></div> <div>证书号A261132440</div>					工 程 名 称		2025年林业科普馆（毓麟阁）周边附属项目		
					项 目 名 称		附属用房		
项目负责人	李强	李强	设 计	杨陆军	杨陆军	毓麟阁监控系统及道闸清单表		设 计 号	WY2025-08
工种负责人	张敬梅	张敬梅	绘 图	杨陆军	杨陆军			图 别	建施
审 定	张敬梅		* 本图纸版权归神木市汪洋建筑设计工程有限公司所有,不得用于本工程以外范围。 * 本图纸需手续齐全方可施工。					图 号	08
校 核	李强	李强						日 期	2025.08

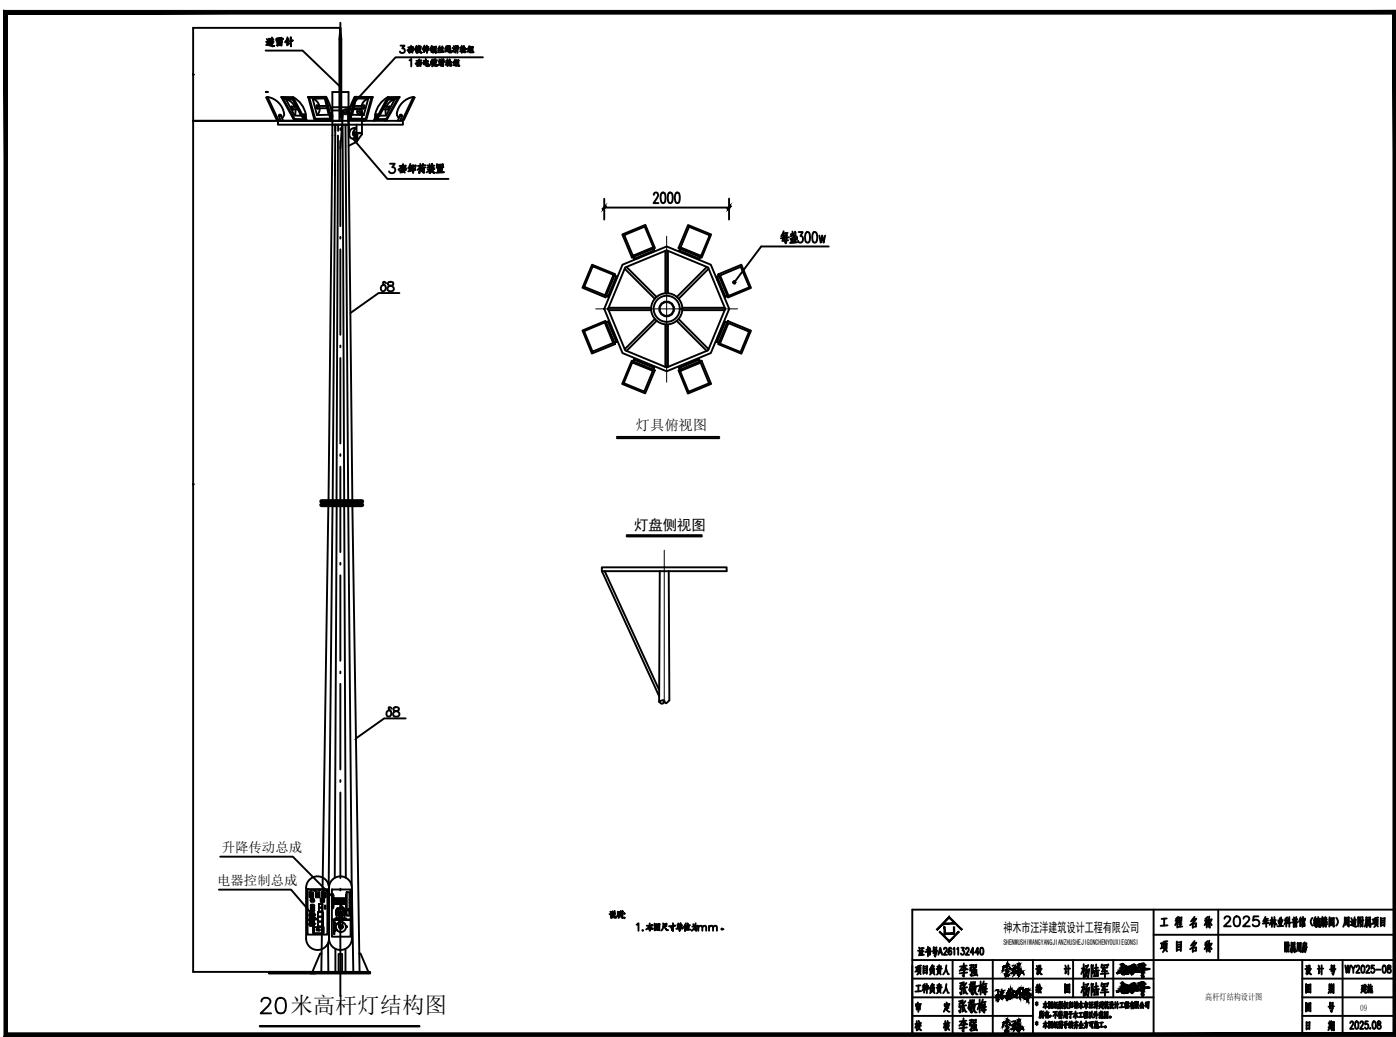

工程名称				2025年城市照明工程（照明）工程			
项目名称				照明工程			
设计单位				设计单位			
设计人				设计人			
审核人				审核人			
日期				日期			
设计人				设计人			
审核人				审核人			
日期				日期			
设计人				设计人			
审核人				审核人			
日期				日期			

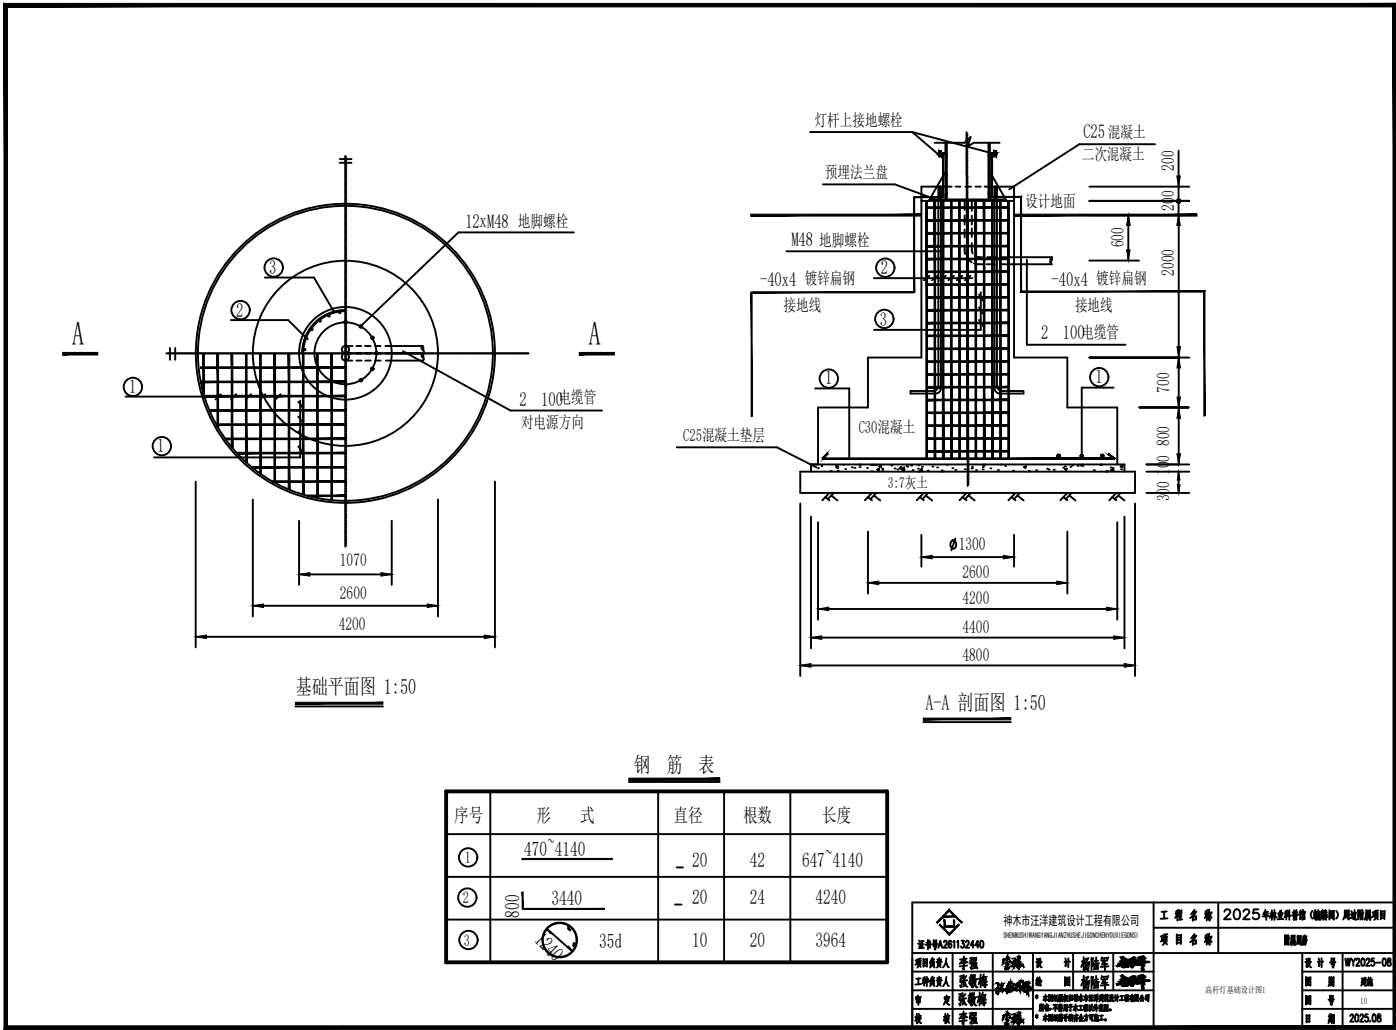

工程名称				2025年城市照明工程（照明）工程			
项目名称				照明工程			
设计单位				设计单位			
设计人				设计人			
审核人				审核人			
日期				日期			
设计人				设计人			
审核人				审核人			
日期				日期			
设计人				设计人			
审核人				审核人			
日期				日期			

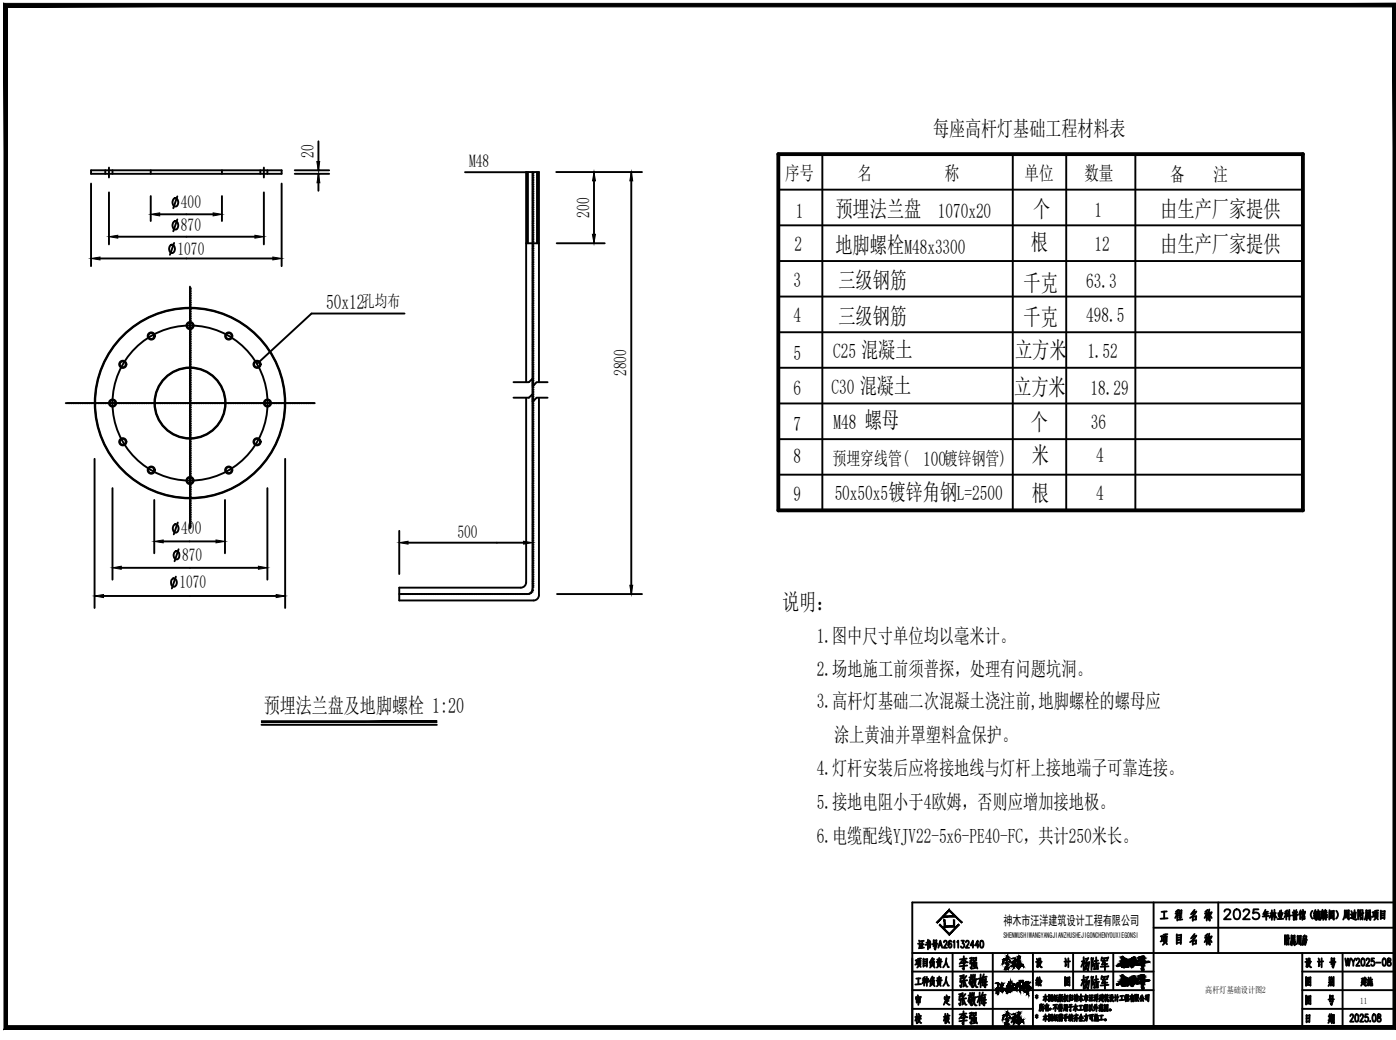

工程名称				2025年城市照明工程（照明）工程			
项目名称				照明工程			
设计单位				设计单位			
设计人				设计人			
审核人				审核人			
日期				日期			
设计人				设计人			
审核人				审核人			
日期				日期			
设计人				设计人			
审核人				审核人			
日期				日期			