


 证书号A261132440		神木市汪洋建筑设计工程有限公司 SHENMUSHI WANGYANG JI ANZHUSHE JI GONGCHENYOUXI GONGSI		工程名称	2025年林业科普馆（毓麟阁）周边附属项目		
				项目名称	附属用房		
项目负责人	李强	李强	设计	杨陆军	立面图一	设计号	WY2025-08
工种负责人	张敬梅	张敬梅	绘图	杨陆军		图别	建筑
审 定	张敬梅		* 本图纸版权归神木市汪洋建筑设计工程有限公司所有，不得用于本工程以外范围。 * 本图纸需手竣工方可施工。			图号	06
校 核	李强	李强				日期	2025.08

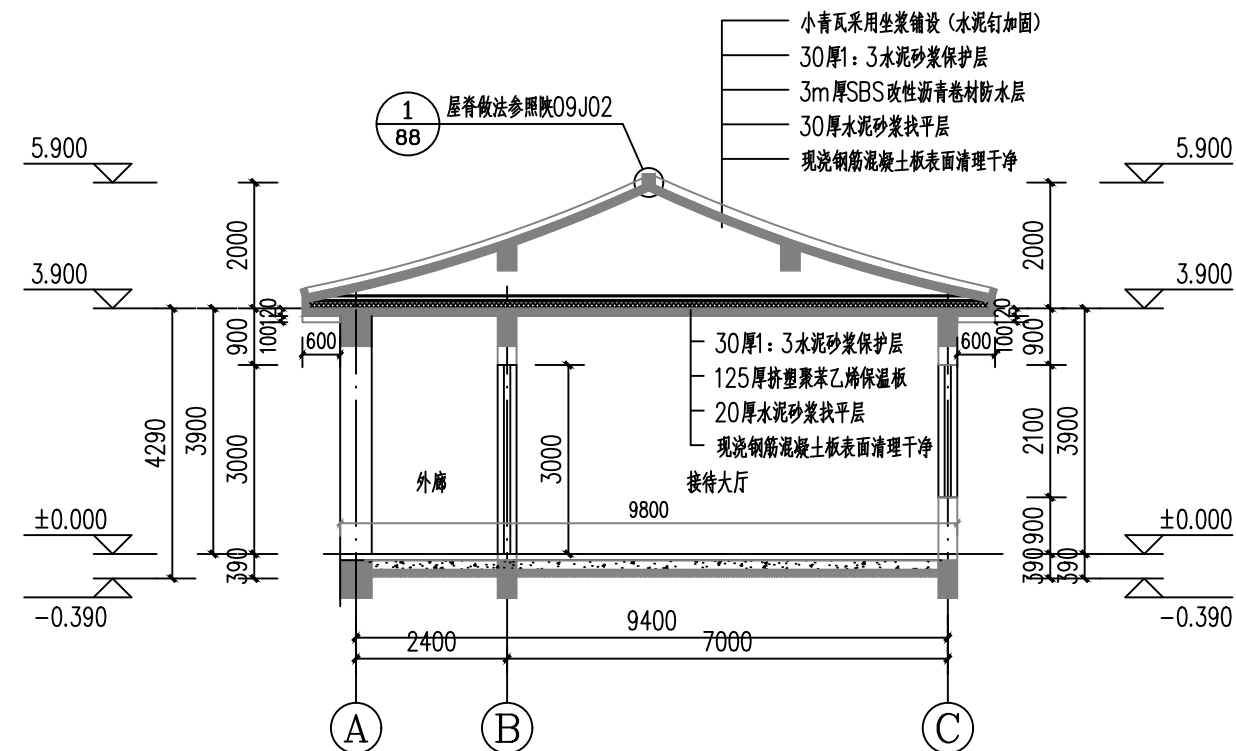


1-1剖面图 1:100

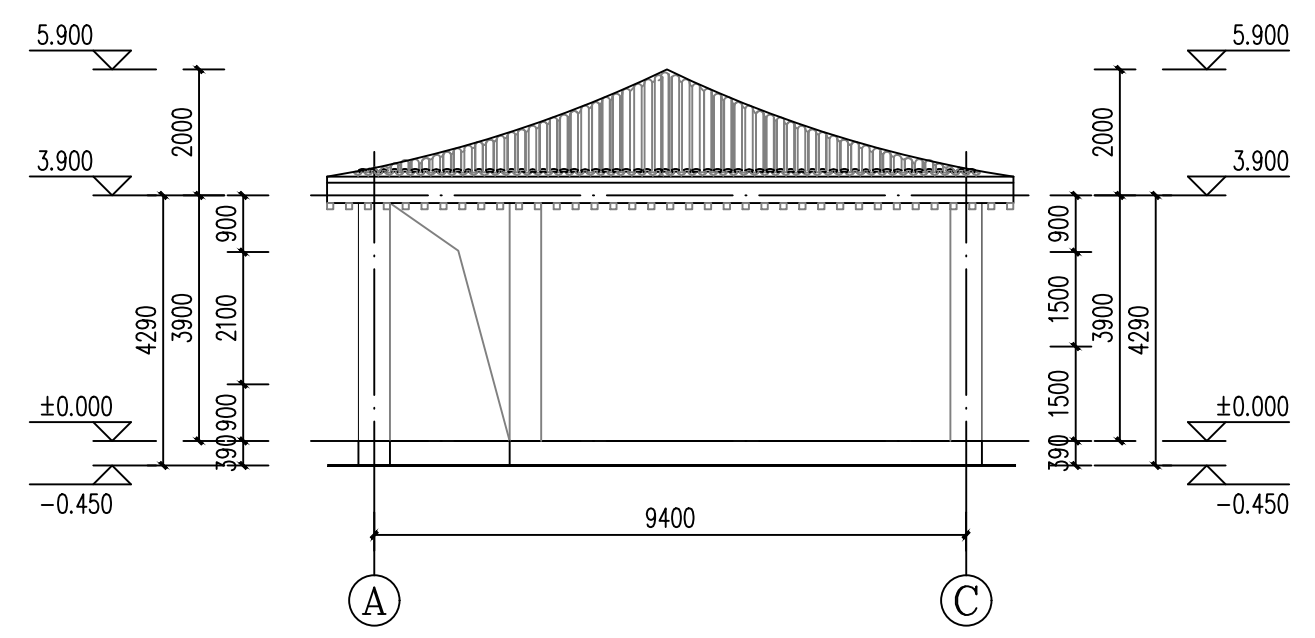

A-C轴立面图 1:100

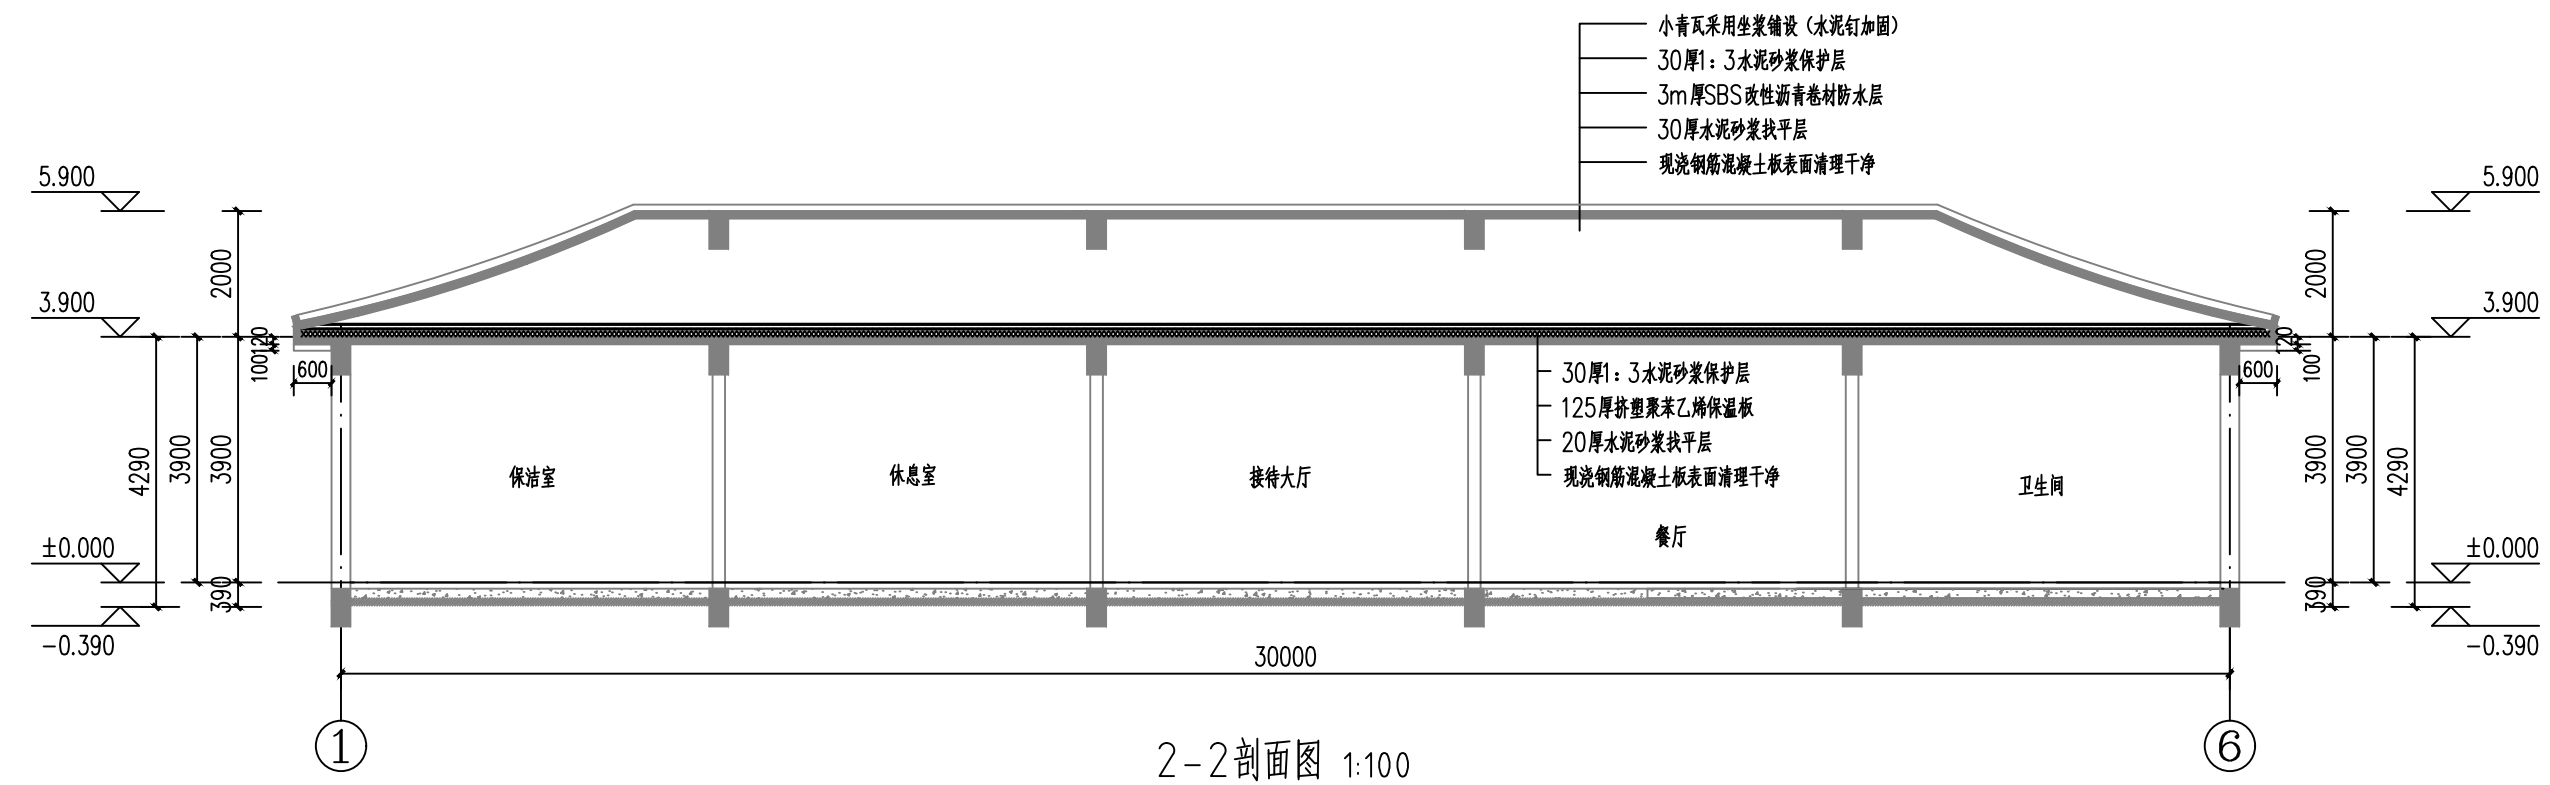

2-2剖面图 1:100

<div></div> <div>神木市汪洋建筑设计工程有限公司</div> <div>SHENMUSHI WANGYANGJI ANZHUSHEJI GONGCHENYOUXI GEGONGSI</div> <div>证书号A261132440</div>					工程名称		2025年林业科普馆（毓麟阁）周边附属项目		
					项目名称		附属用房		
项目负责人		李强	李强	设计	杨陆军	杨陆军	剖面图	设计号	WY2025-08
工种负责人		张敬梅	张敬梅	绘图	杨陆军	杨陆军		图别	建施
审 定		张敬梅	张敬梅	* 本图纸版权归神木市汪洋建筑设计工程有限公司所有，不得用于本工程以外范围。 * 本图纸需手竣工方可施工。				图号	07
校 核		李强	李强					日期	2025.08