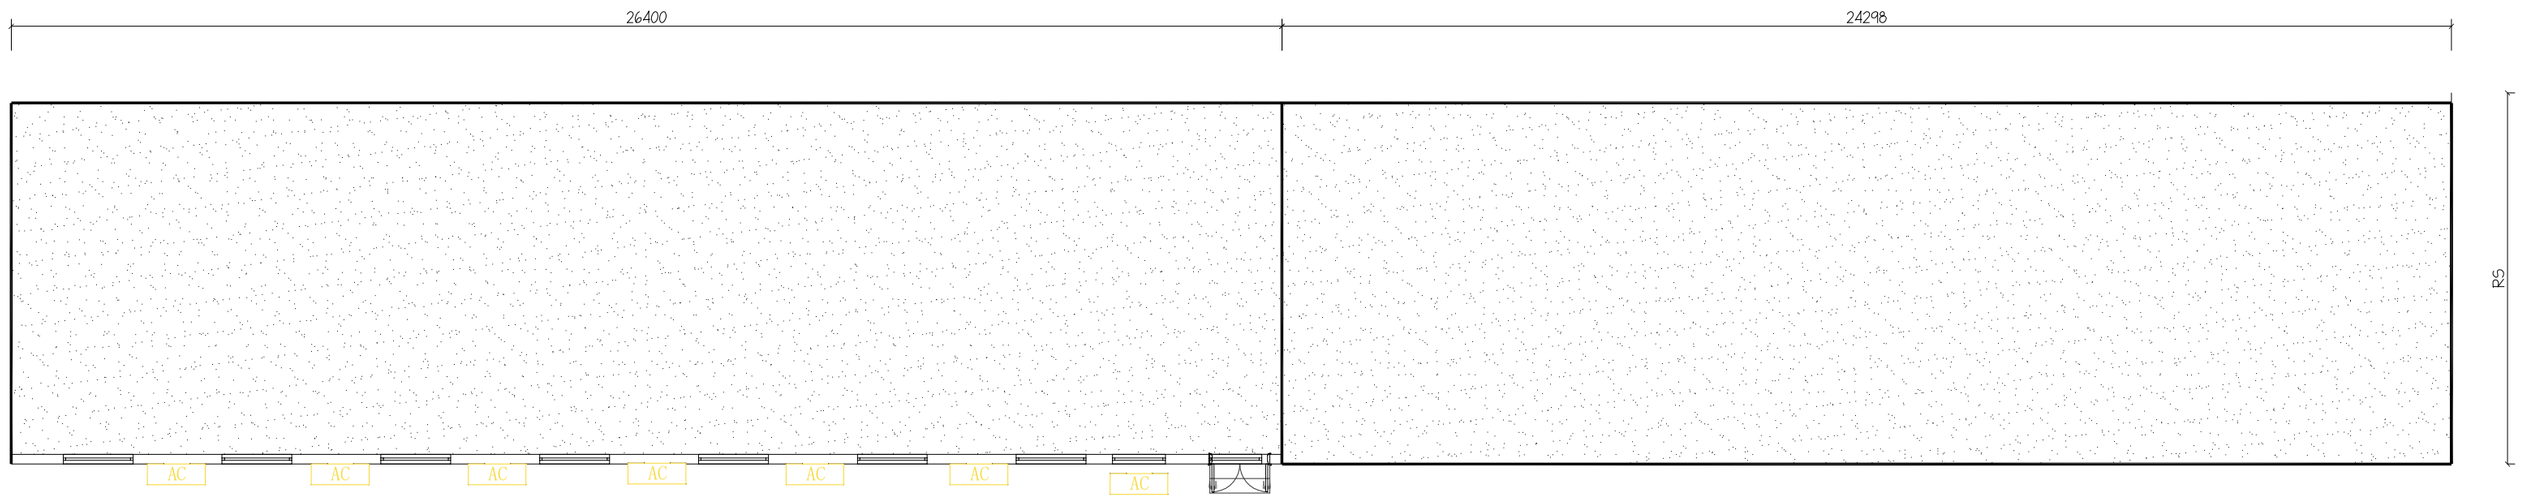

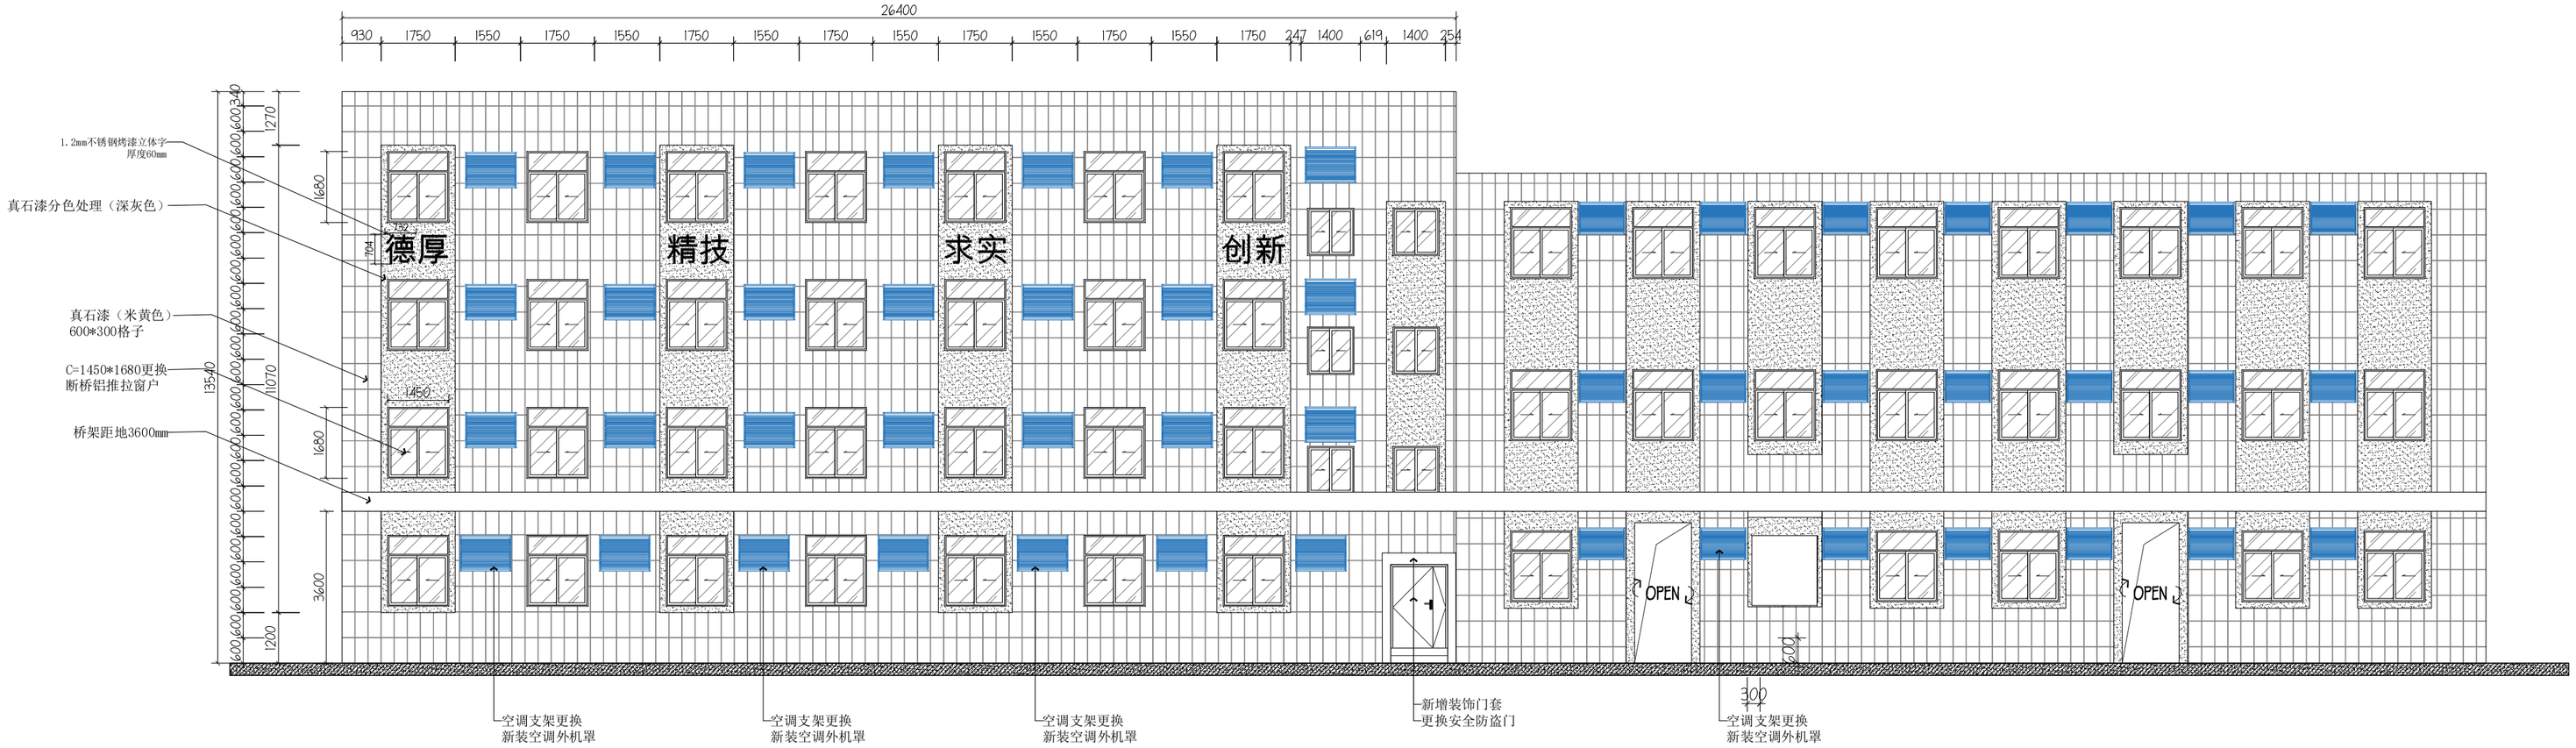

03 立面图
SCALE 1:20

备注:Notes
1. 本设计图纸版权归本公司所有，未经本公司书面同意，不得复印。
2. 本图纸应与说明，工地状况，建筑结构设计图及有关图纸协调使用，发现任何差异请立即通知设计者。
3. 切勿量度图纸，应以图中所注尺寸为准，最终尺寸需在现场校对复确。
4. 除特别注明外，图中所有尺寸均为毫米单位。
5. 未签出图专用章，图纸无效。

项目名称
SANYA, CHINA

设计顾问 深圳海龙设计研究院

深圳海龙设计研究院
Shenzhen Golden Dragon Design and Research Institute

修改记录 Rev. No.	摘要 Brief Description	日期 Date
△		
△		
△		
△		
△		
△		

图纸名称: Drawing Title
立面图

审核: Approved By
校对: Checked By
设计: Designed By
制图: Drawn By
比例: Scale 1:1
设计阶段: Issued For 施工图
首次出图日期: First Print Date 2026.04
工程编号: Project No.
图号: Drawing No. 1FF-1
序号: Number. 003