


2026年度蒲城县高阳镇
洼里村产业园区生产配套设施项目


施 工 图 纸

建设单位：蒲城县高阳镇人民政府

一、工程设计概述 2026年度蒲城县高阳镇洼里村产业园区生产配套设施项目位于蒲城县高阳镇洼里村，完全利用原路基进行设计,混凝土硬化路面宽度4m，设计时速15公里/小时。 二、主要设计资料及依据 1、住建部颁发的《市政工程设计文件编制深度规定》（2013版）； 2、《公路工程技术标准》JTG B01—2014； 3、《湿陷性黄土地区建筑标准》GB 50025-2018； 4、《小交通量农村公路工程设计规范》（JTG/T3311-2021） 5、国家、住建部、交通部颁布的有关设计规范及标准。 三、主要设计技术标准 1、设计速度：15公里/小时； 2、道路最大纵坡：2.981%； 3、道路最小纵坡：0.387%； 4、路面结构:C25混凝土。 四、其他 施工单位进场施工前对施工区域内的淤泥、杂草等必须全部清除。清表厚度为30cm； 路基填土不得使用腐殖土、生活垃圾或盐渍土，也不得含草、树根等杂物。超过 10cm粒径的土块应打碎。根据本工程地质情况，挖方除垃圾土、回填土及湿陷性黄土外，其余土可作为填方材料； 不同种类的土必须分类分层填筑，不应混杂； 填土路基必须根据设计分层填筑压实，其分层填筑厚度必须与压实机具功能相适应，一般每层松铺厚度不应超过 30cm（压实厚度约为20cm），若采用薄铺轻碾的方法，每层松土厚度可达 15～20cm，路基填筑压实宽度不得小于设计宽度，以便最后削坡，严禁贴坡； 本设计未详尽事宜，参考相关规范及标准。									
建设单位	蒲城县高阳镇人民政府	项目名称	2026年度蒲城县高阳镇洼里村产业园区生产配套设施项目	设 计		审 核		共 页	第01页
		图纸名称	设计说明	制 图		负责人		日 期	

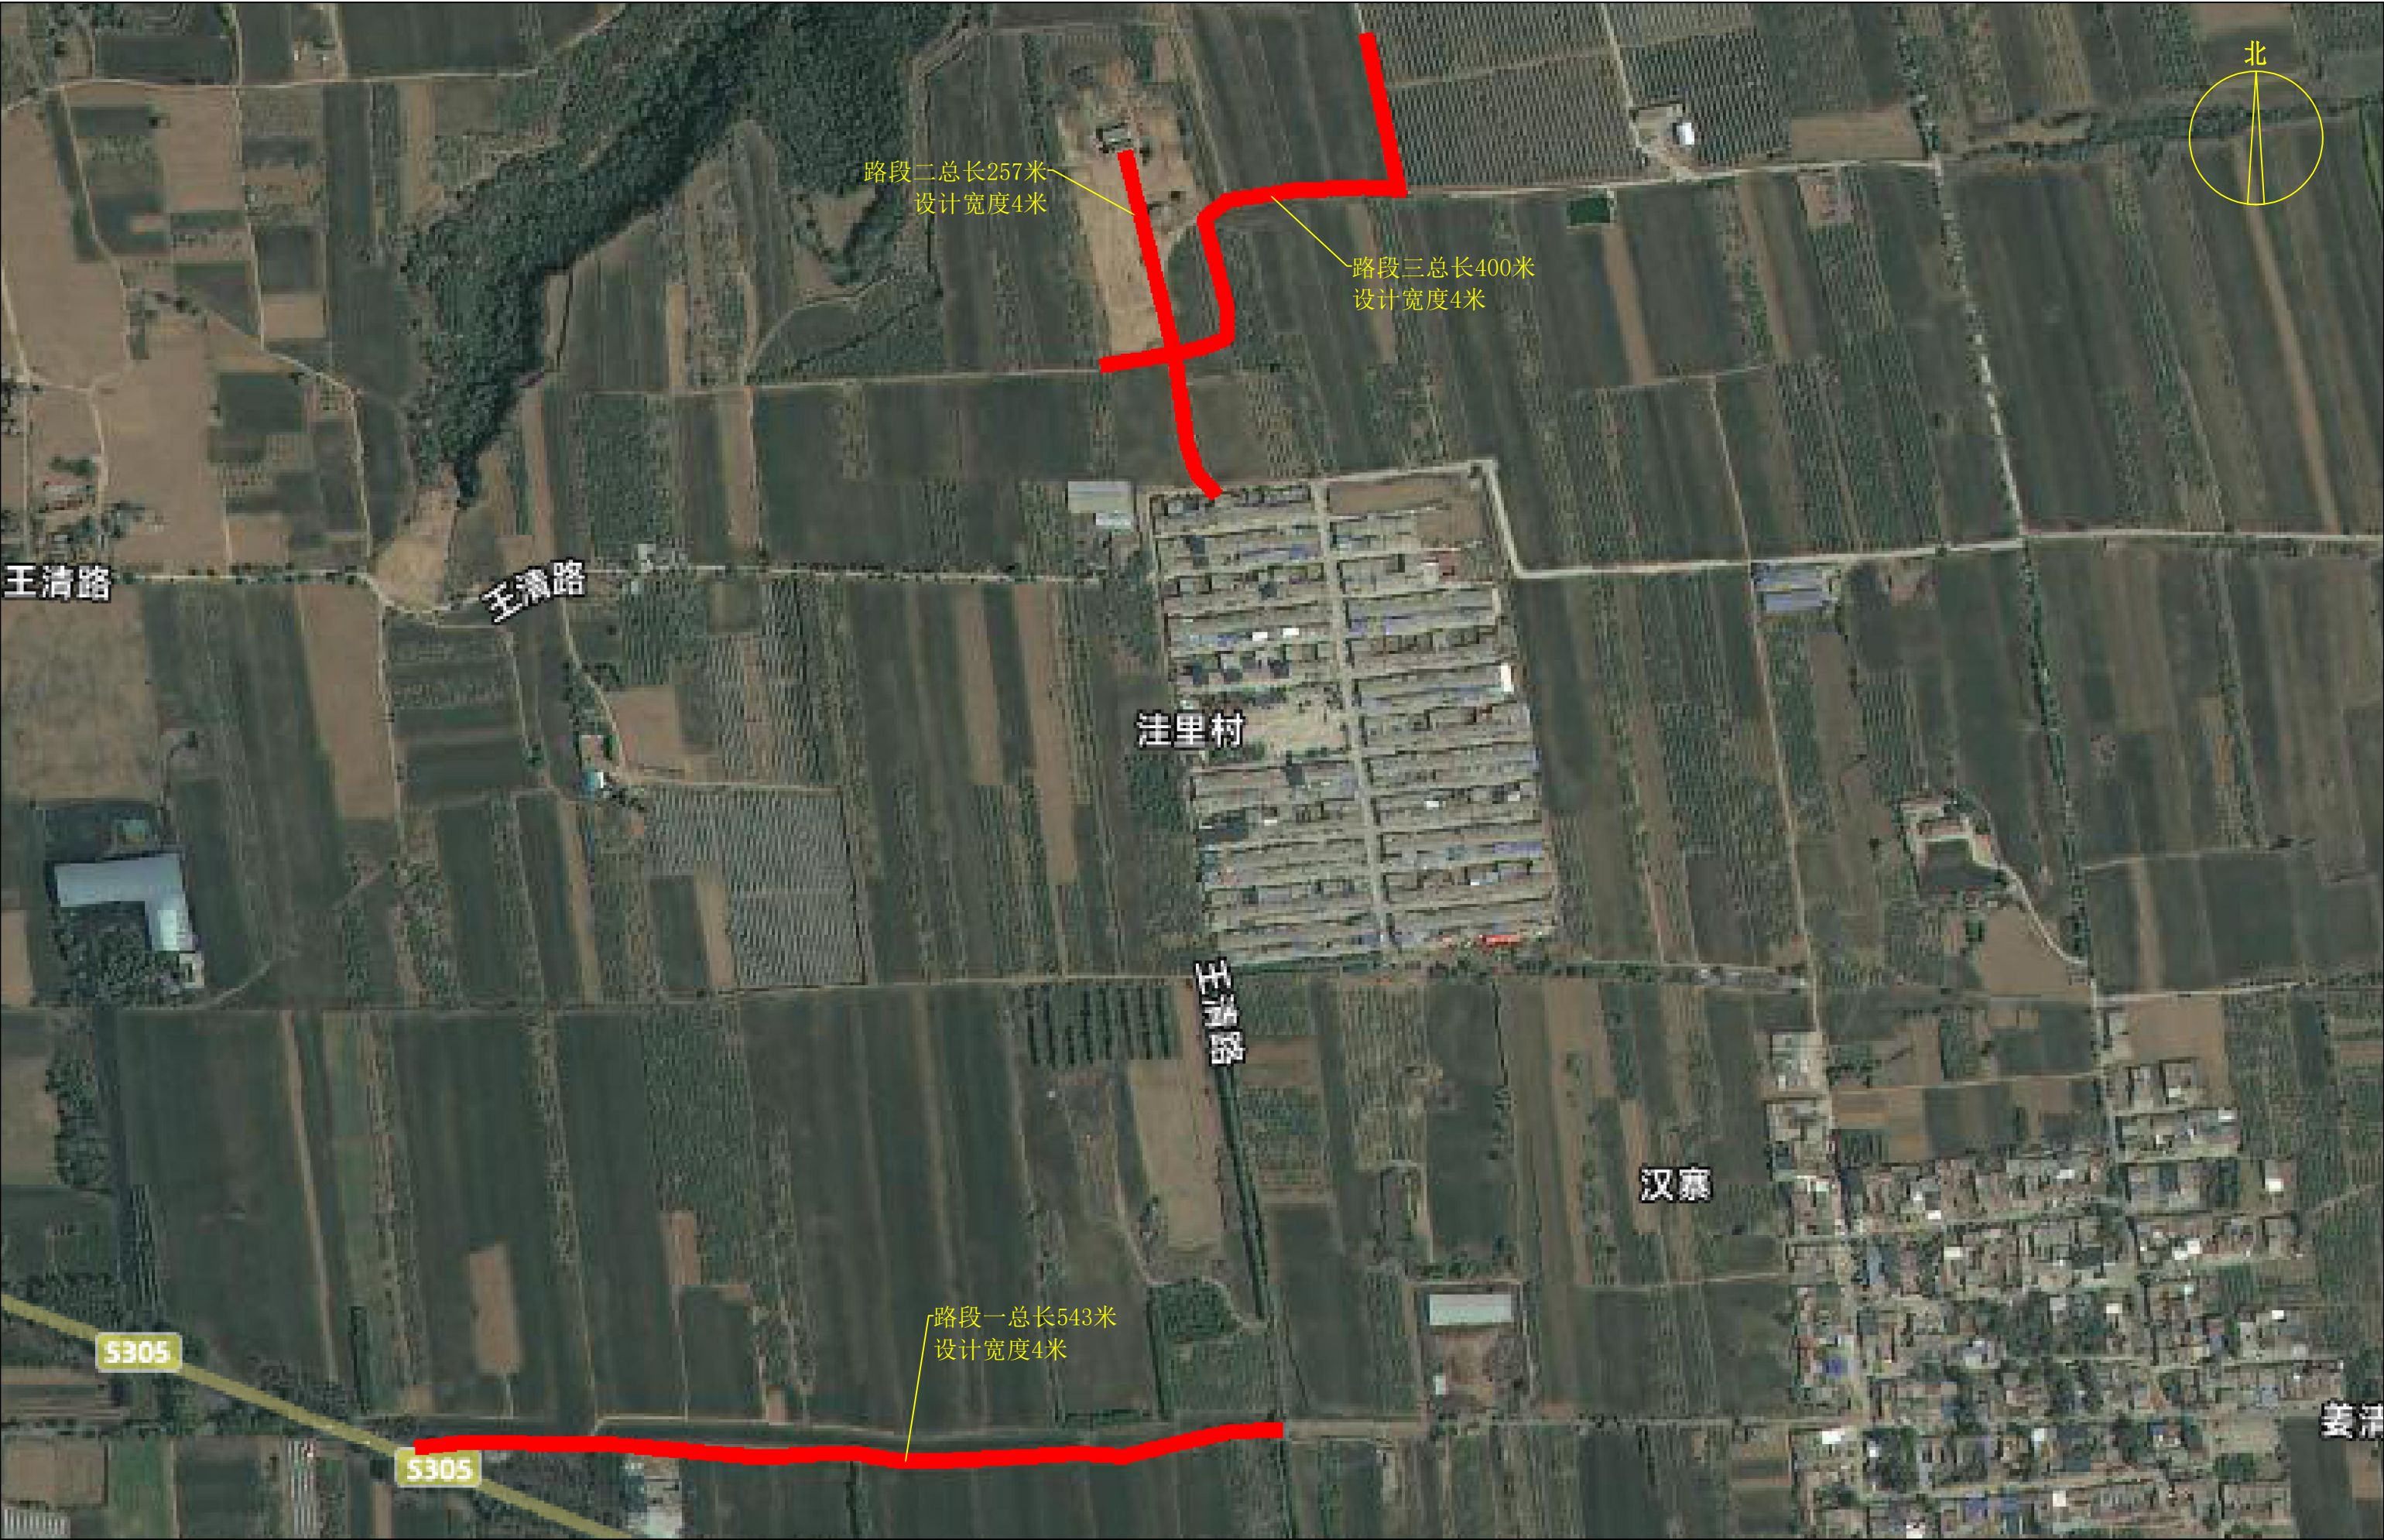


建设单位	蒲城县高阳镇人民政府	项目名称	2026年度蒲城县高阳镇洼里村产业园区生产配套设施项目	设计		审核		共 页	第02页
		图纸名称	总平面图	制图		负责人		日 期	

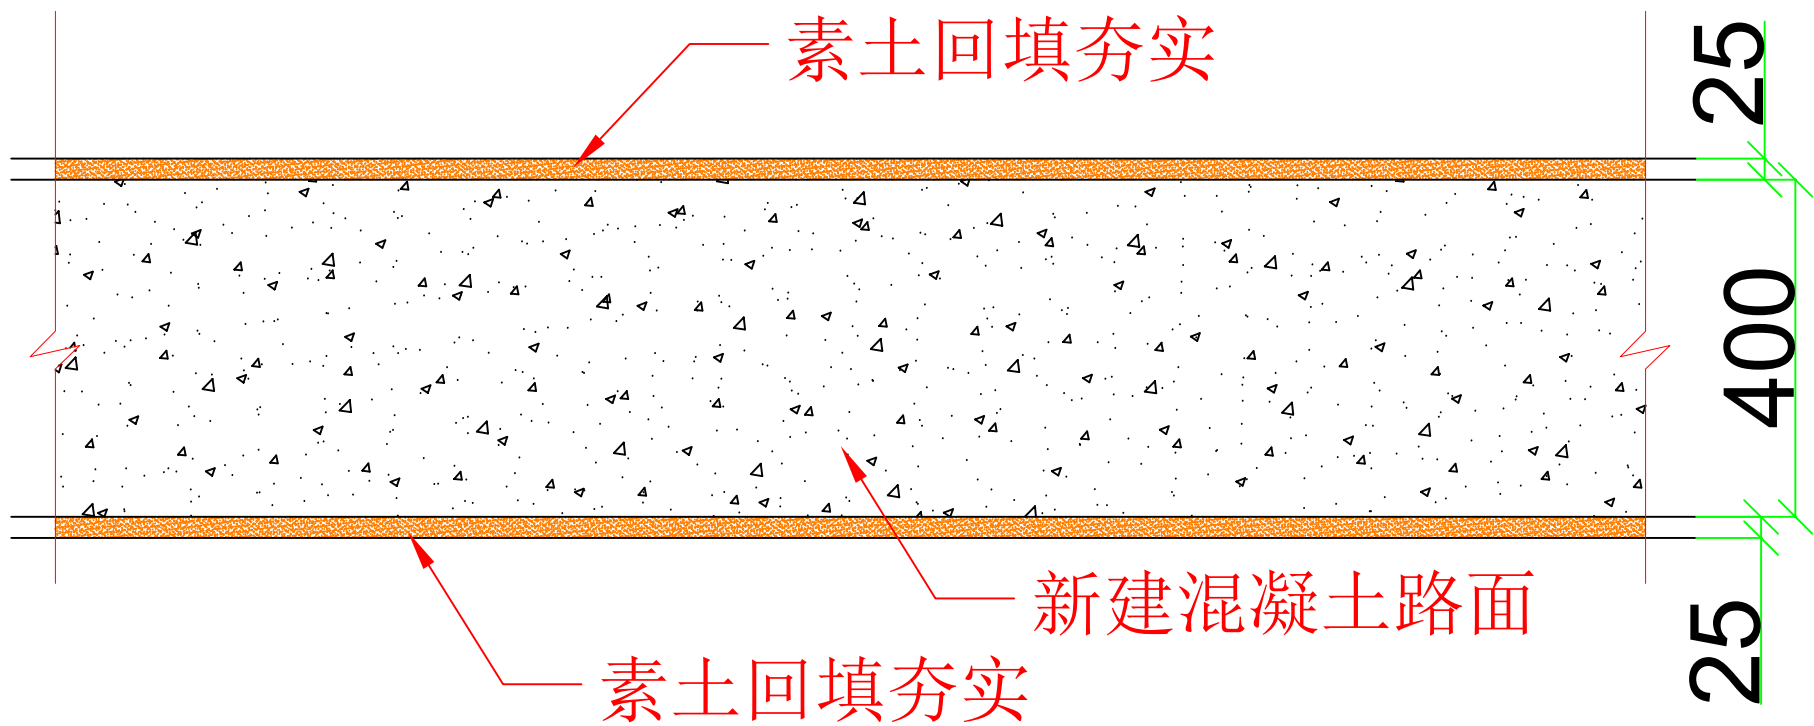

标准段平面图

单位：厘米

建设单位	蒲城县高阳镇人民政府	项目名称	2026年度蒲城县高阳镇洼里村产业园区生产配套设施项目	设计		审核		共 页	第03页
		图纸名称	标准段平面图	制图		负责人		日 期	

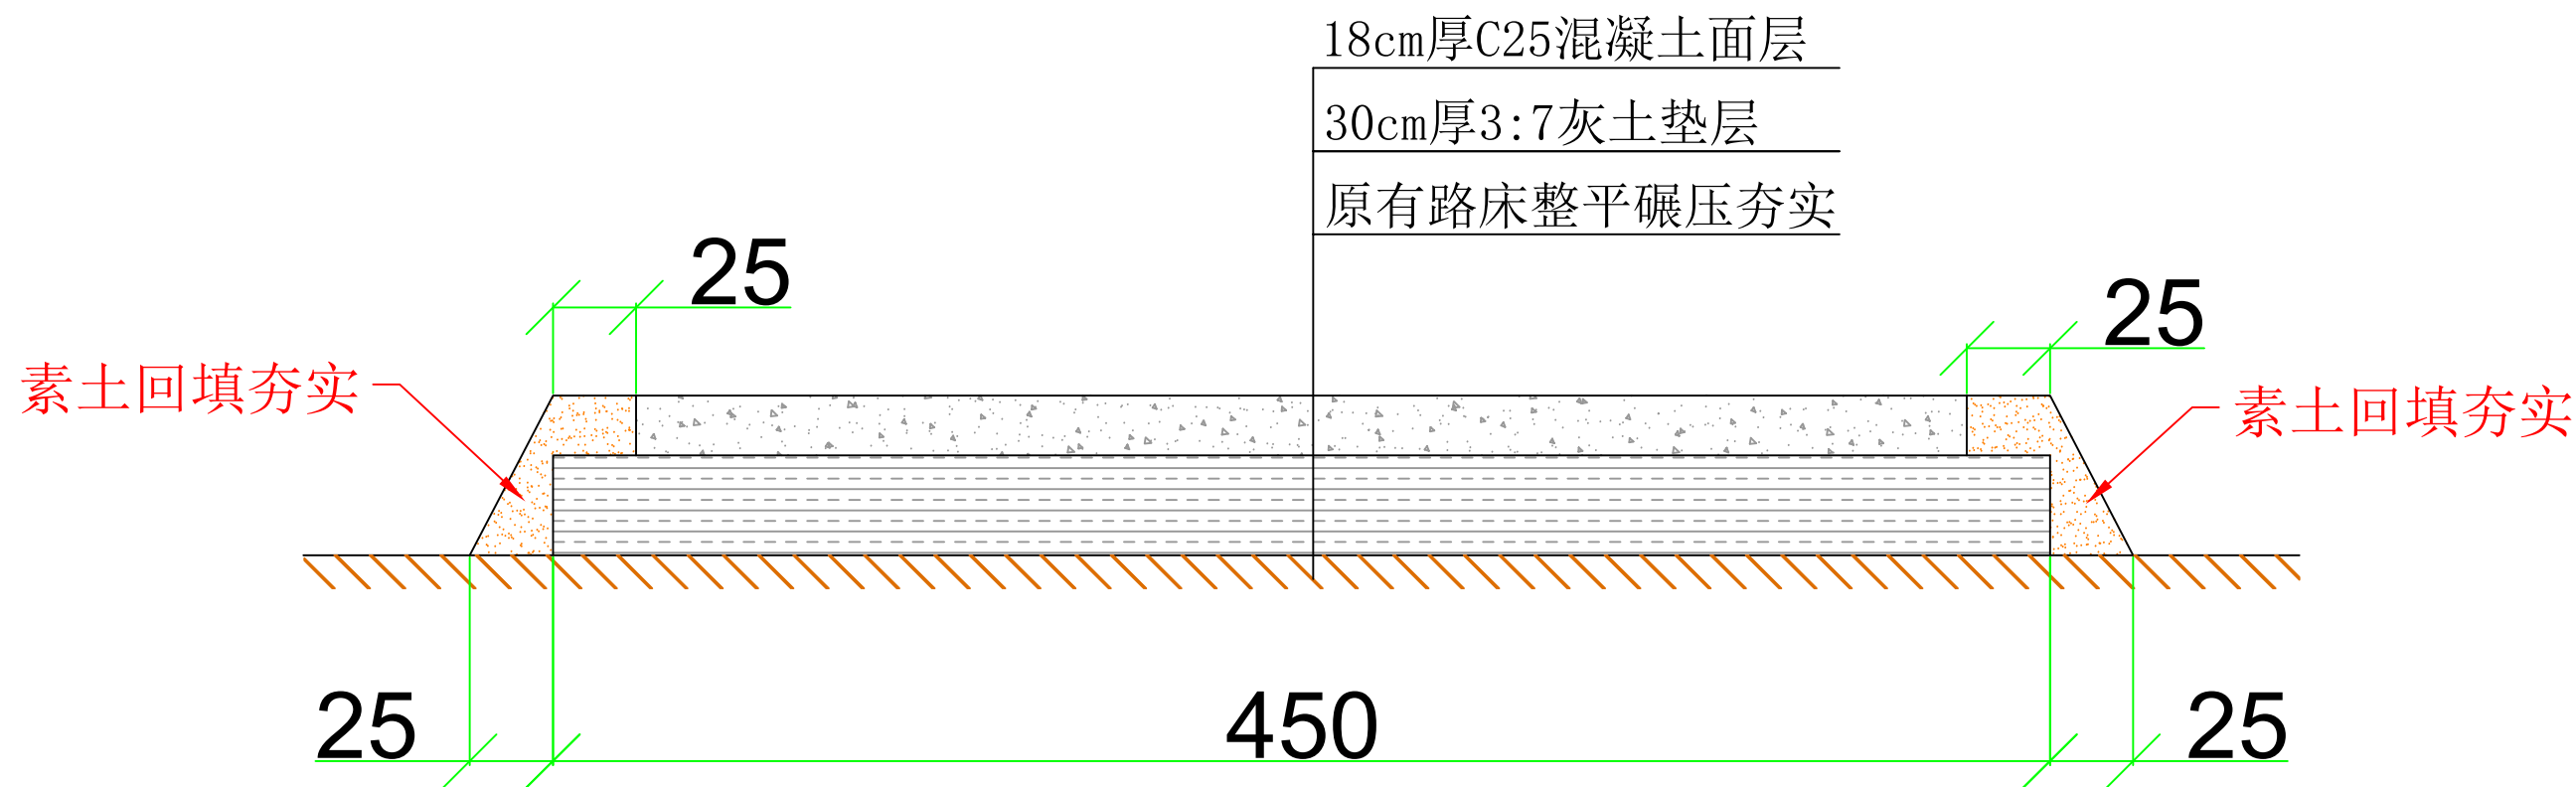

标准断面图

建设单位	蒲城县高阳镇人民政府	项目名称	2026年度蒲城县高阳镇洼里村产业园区生产配套设施项目	设计		审核		共 页	第04页
		图纸名称	标准断面图	制图		负责人		日 期	