

材质尺寸图

MATERIAL SIZE DIAGRAM

单位：MM



大屏结构

注:

第33届中国杨凌农业高新科技成果博览渭南展位说明：展位面积16*19=304m²，展位整体高度5000mm(不含发光字高度)

1.结构：主结构为truss架，造型均采用9厘木工板乳胶漆饰面，内部以钢架结构为基准，喷涂防火涂料，保证展位结构安全。


2.灯箱画面采用高清软膜喷涂画面，LED灯管内打光。

3.LED为P3高清大屏

4.地面为白色木地板。

5.射灯、金卤灯、帕灯、筒灯数量充足，保证展位现场明亮。

单位：MM

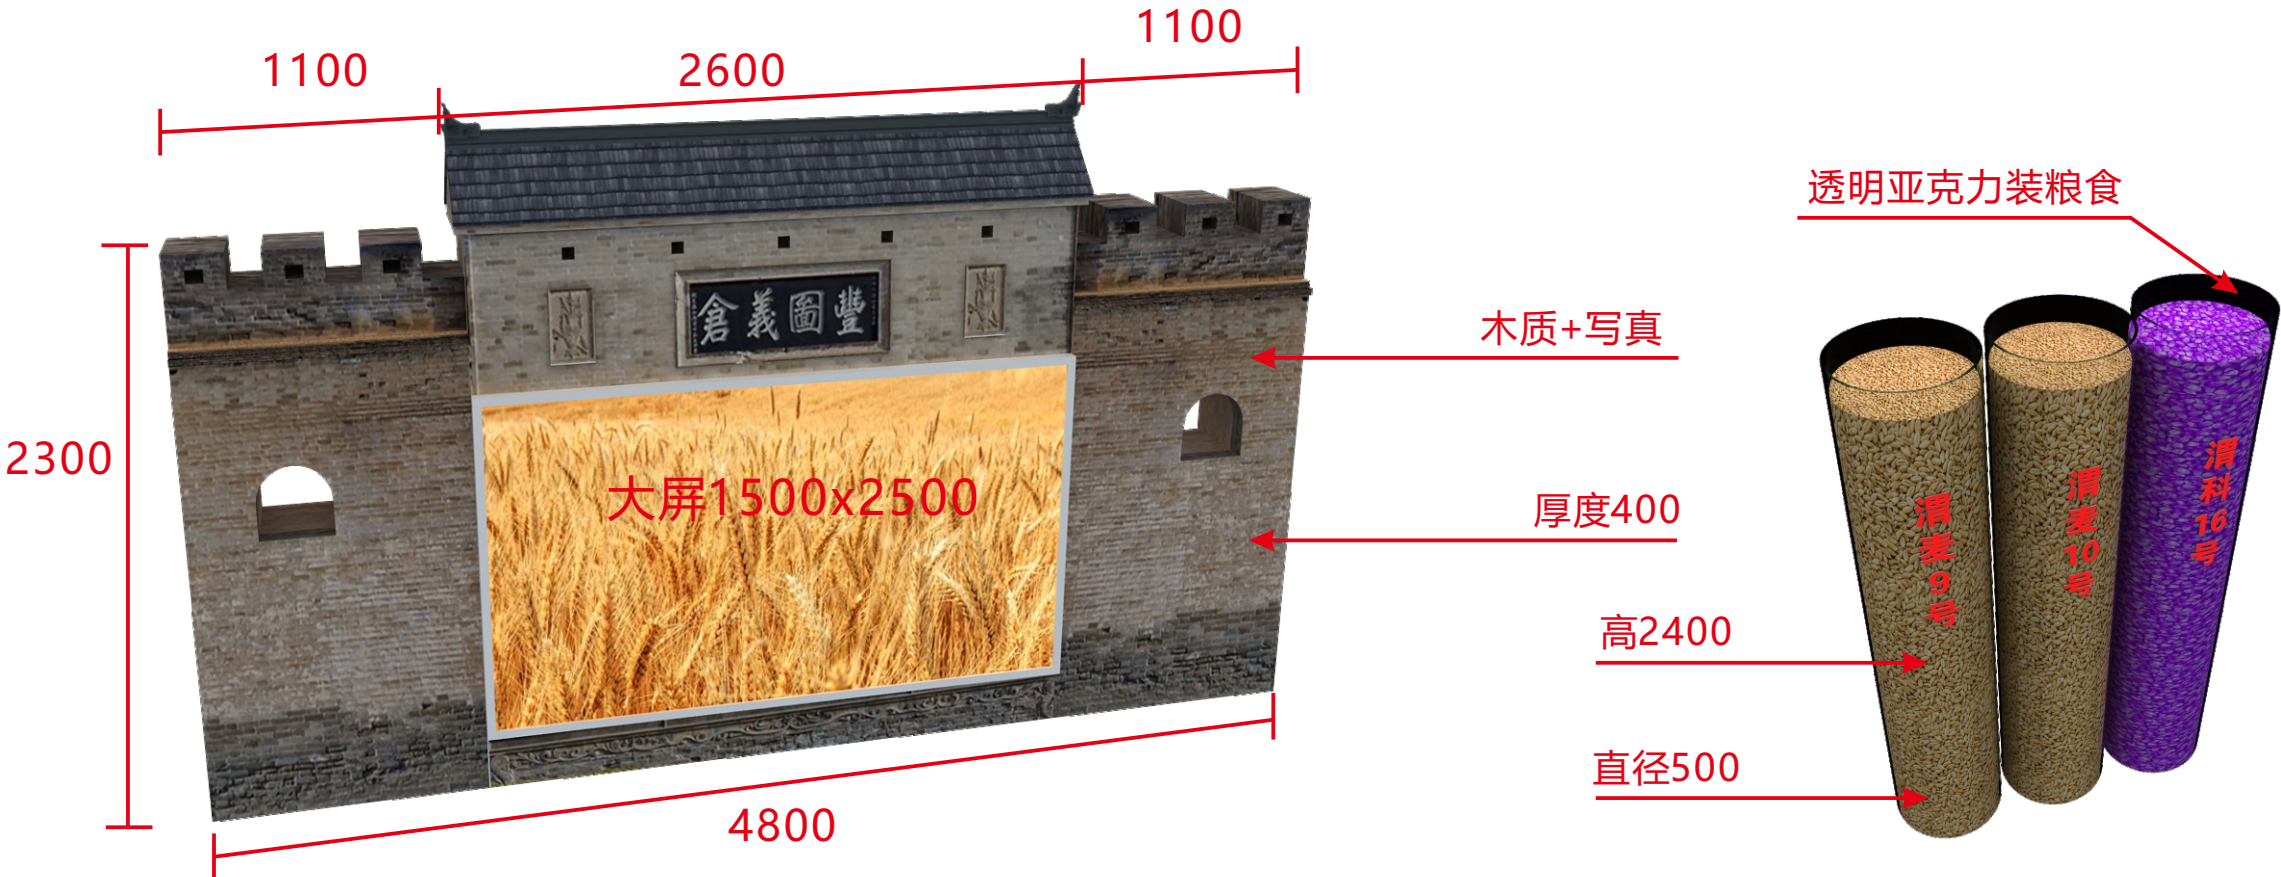

粮食安全

注:

第33届中国杨凌农业高新科技成果博览渭南展位说明：展位面积16*19=304m²，展位整体高度5000mm(不含发光字高度)

1.结构：主结构为truss架，造型均采用9厘木工板乳胶漆饰面，内部以钢架结构为基准，喷涂防火涂料，保证展位结构安全。


2.灯箱画面采用高清软膜喷涂画面，LED灯管内打光。

3.LED为P3高清大屏

4.地面为白色木地板。

5.射灯、金卤灯、帕灯、筒灯数量充足，保证展位现场明亮。

单位：MM

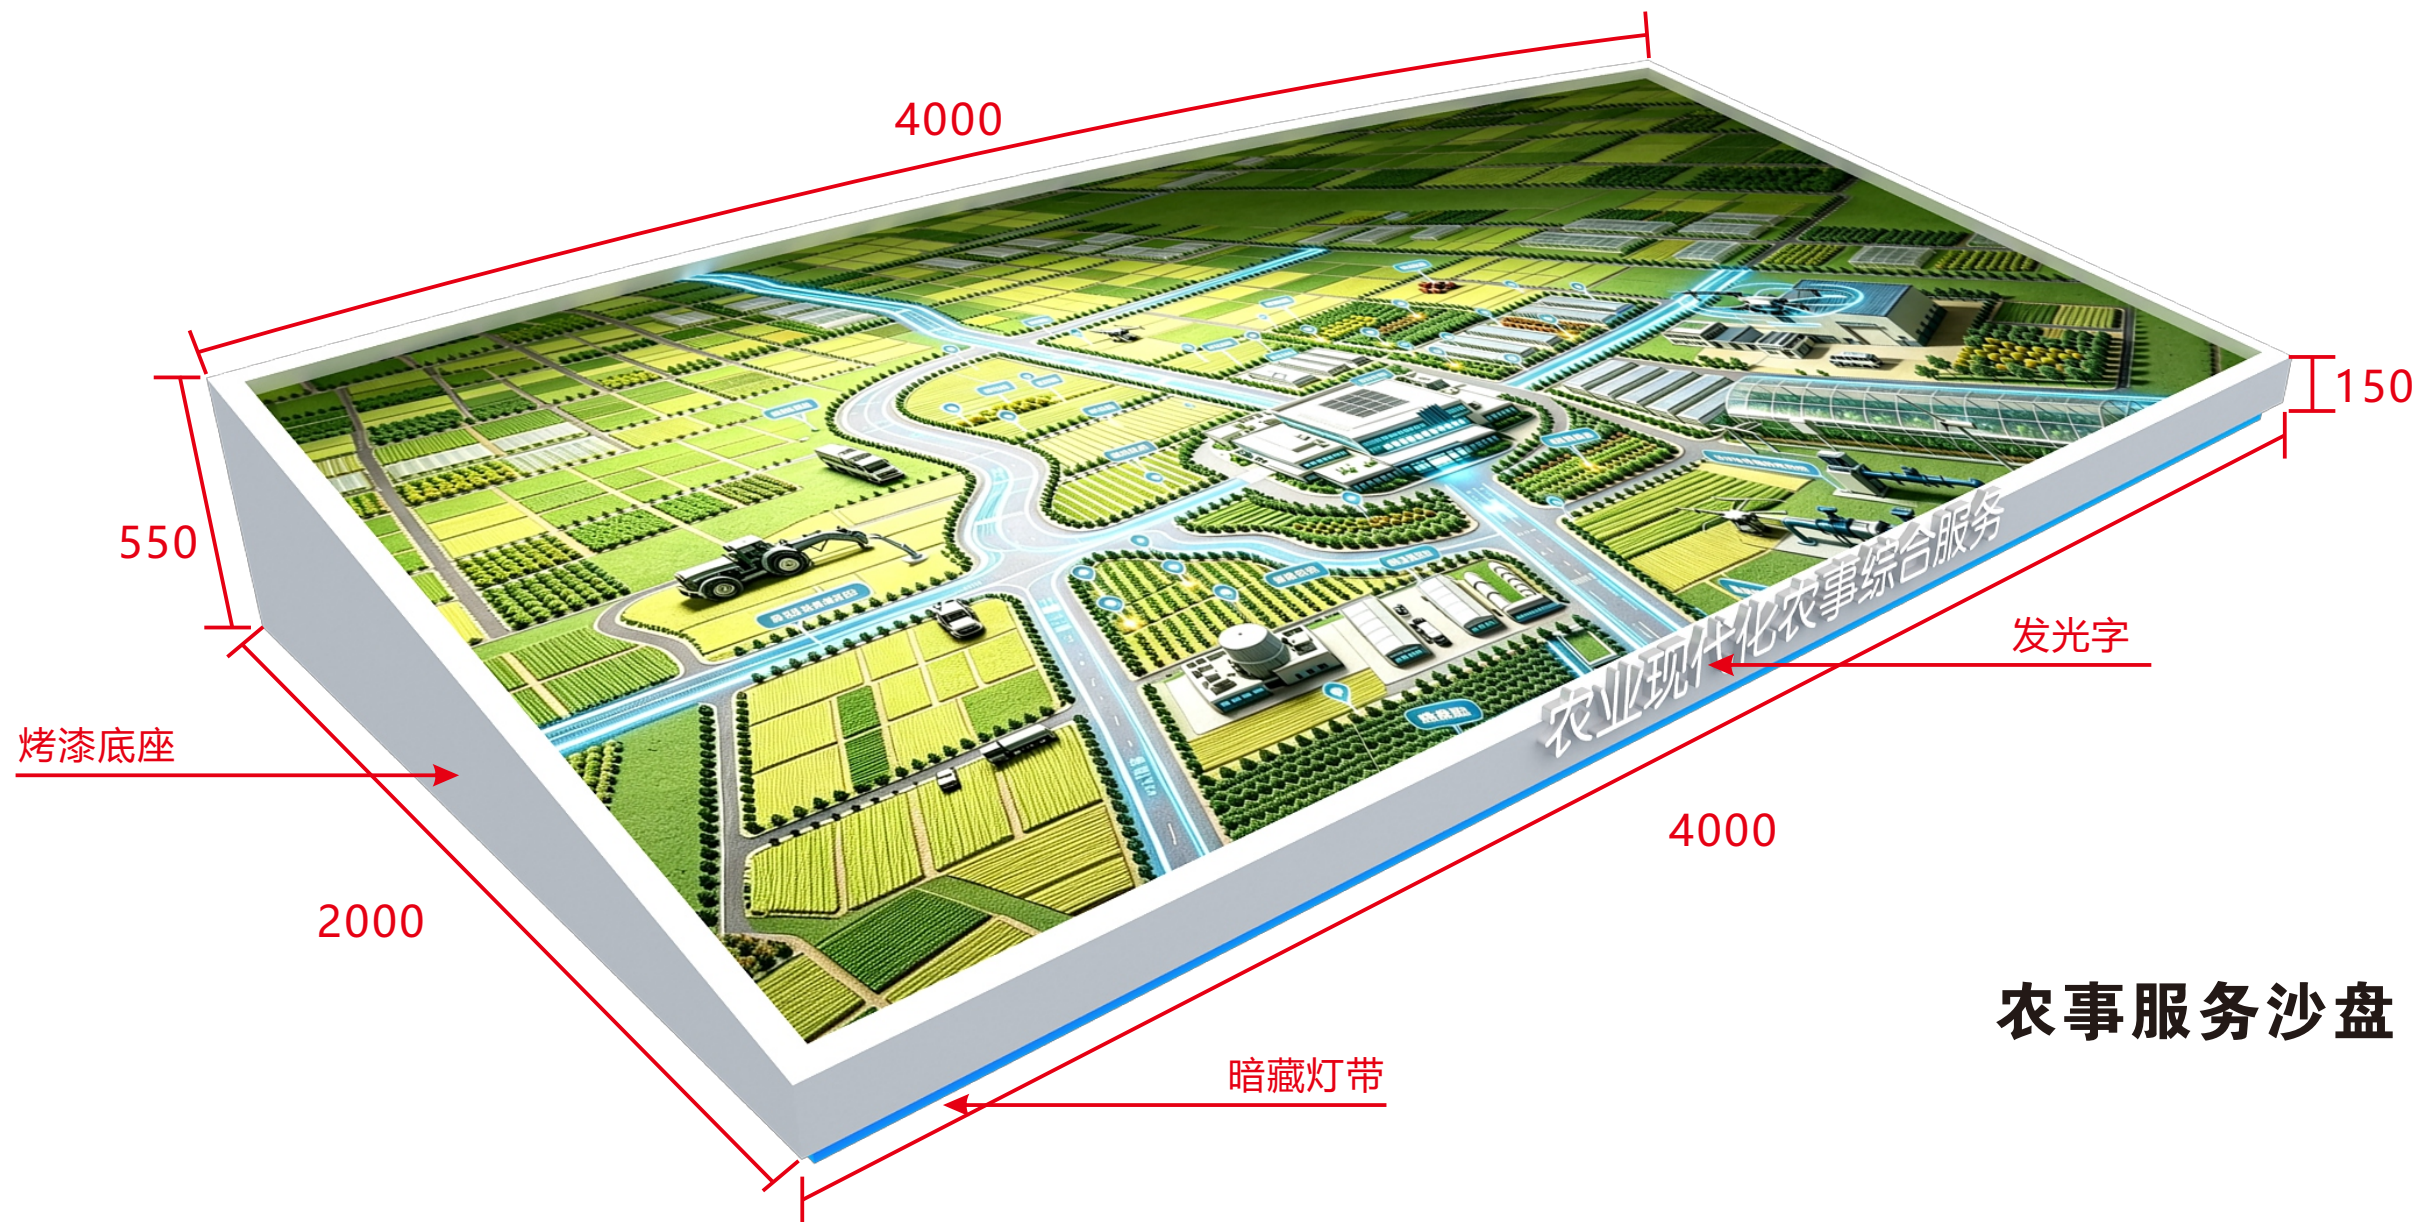

农事服务沙盘

注:

第33届中国杨凌农业高新技术成果博览渭南展位说明：展位面积16*19=304㎡，展位整体高度5000mm(不含发光字高度)

1.结构：主结构为truss架，造型均采用9厘木工板乳胶漆饰面，内部以钢架结构为基准，喷涂防火涂料，保证展位结构安全。

2.灯箱画面采用高清软膜喷涂画面，LED灯管内打光。

3.LED为P3高清大屏


4.地面为白色木地板。

5.射灯、金卤灯、帕灯、筒灯数量充足，保证展位现场明亮。

突出渭南市农业方面的现代耕种，未来耕种。主要结合渭南市的现代农业发展和现代农机机械化耕种，以及渭南市白水县的现代农业农事服务中心。

沙盘要求达到可以展示渭南市现代农业成果和未来农业现代化综合发展的效果。根据渭南市现代农业“四级联创”的产业园格局（242个产业园、总产值超600亿元）以及“白水苹果”“大荔冬枣”“澄城樱桃”等特色产业布局，沙盘可以采用“一带三区一中心”的立体结构来呈现，整体色调以黄土高原的暖黄色为基底，用银灰色的智能装备与透明蓝的数据光影形成科技感对比。沙盘上需要体现从“会种地”到“慧种地”的转变——北斗导航农机、无人机植保、水肥一体化设施应当成为视觉焦点，同时保留渭南农耕文明的地貌肌理作为底色“渭南市已建成各级现代农业产业园242个，农业总产值超600亿元。白水县作为省级现代农业产业园的代表，通过‘1+4’果园托管模式和三级农事服务体系，让果农从会种地变为‘慧’种地。

单位：MM

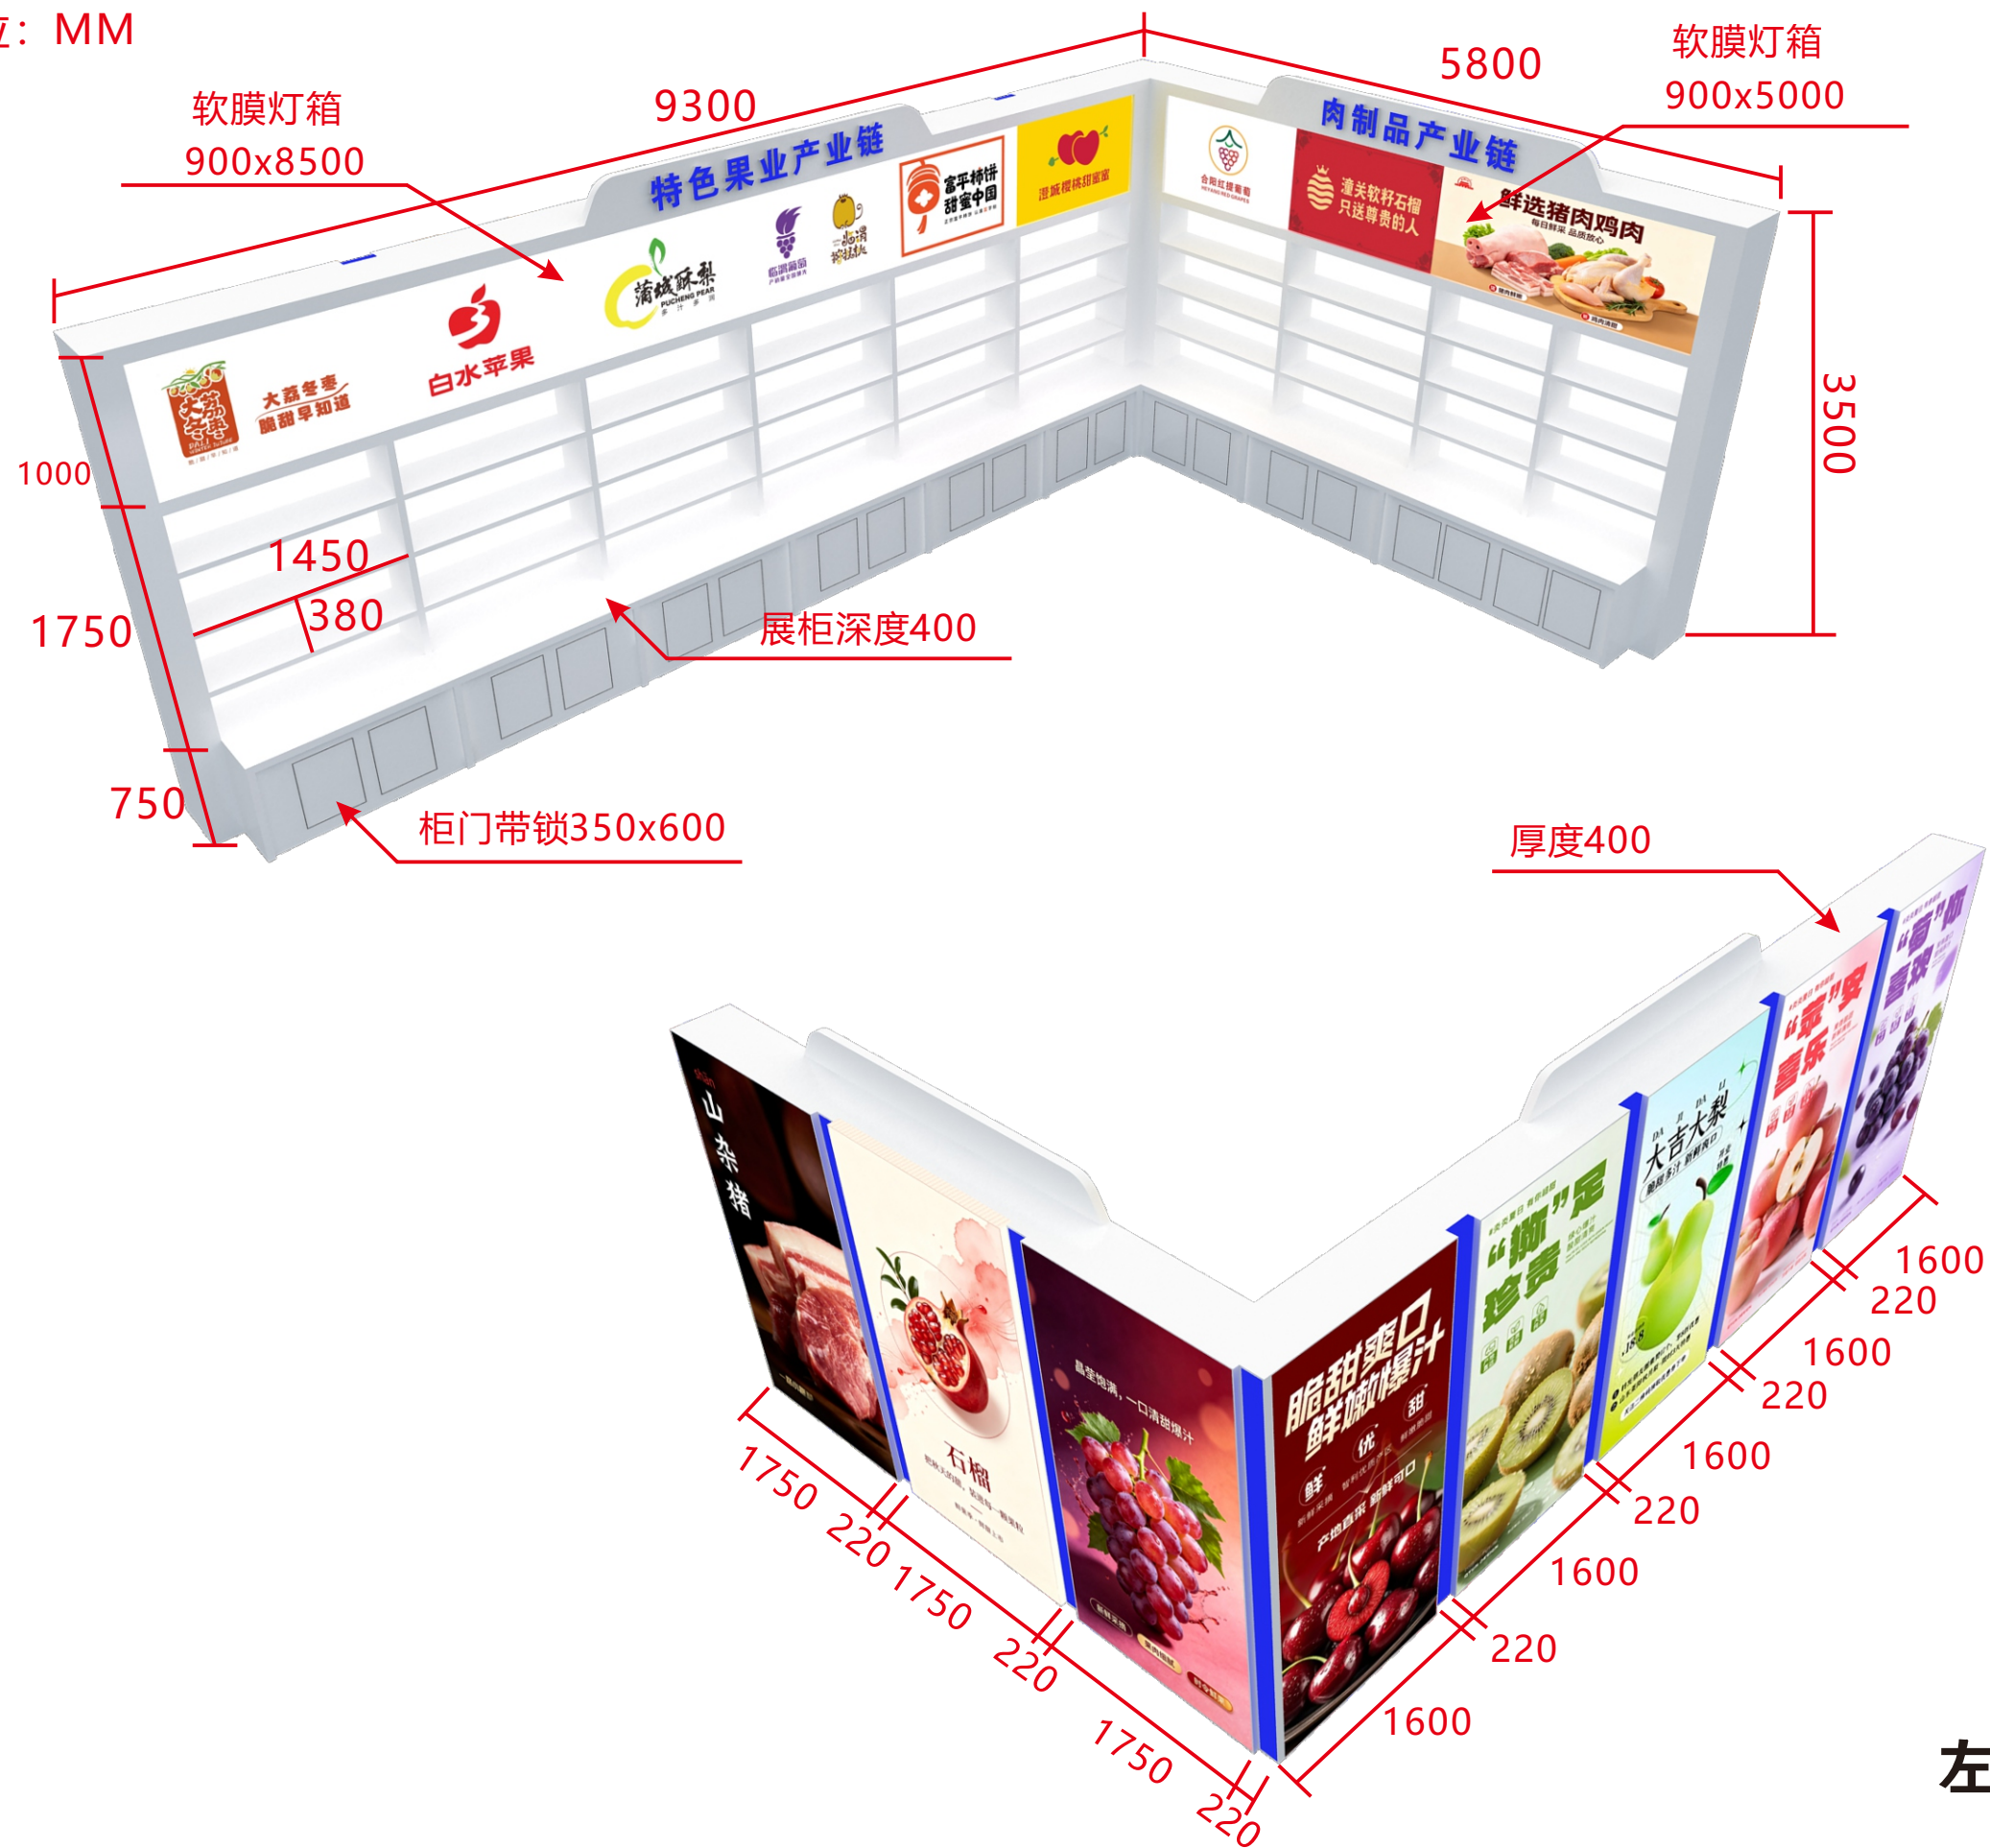

左侧区县展墙

注:

第33届中国杨凌农业高新科技成果博览渭南展位说明：展位面积16*19=304m²，展位整体高度5000mm(不含发光字高度)

1.结构：主结构为truss架，造型均采用9厘木工板乳胶漆饰面，内部以钢架结构为基准，喷涂防火涂料，保证展位结构安全。



2.灯箱画面采用高清软膜喷涂画面，LED灯管内打光。

3.LED为P3高清大屏

4.地面为白色木地板。

5.射灯、金卤灯、帕灯、筒灯数量充足，保证展位现场明亮。

单位：MM

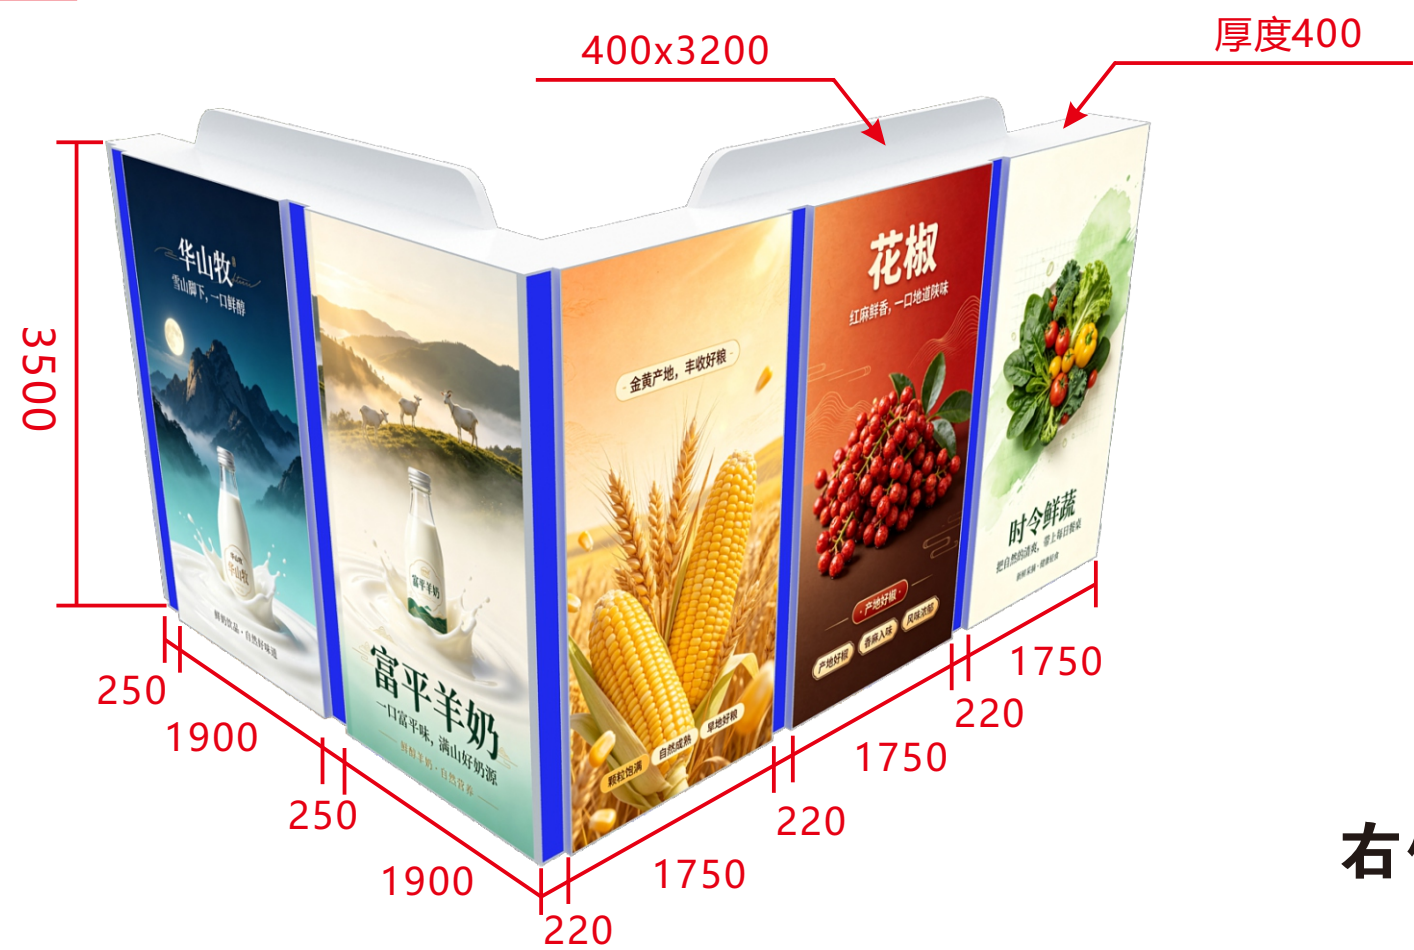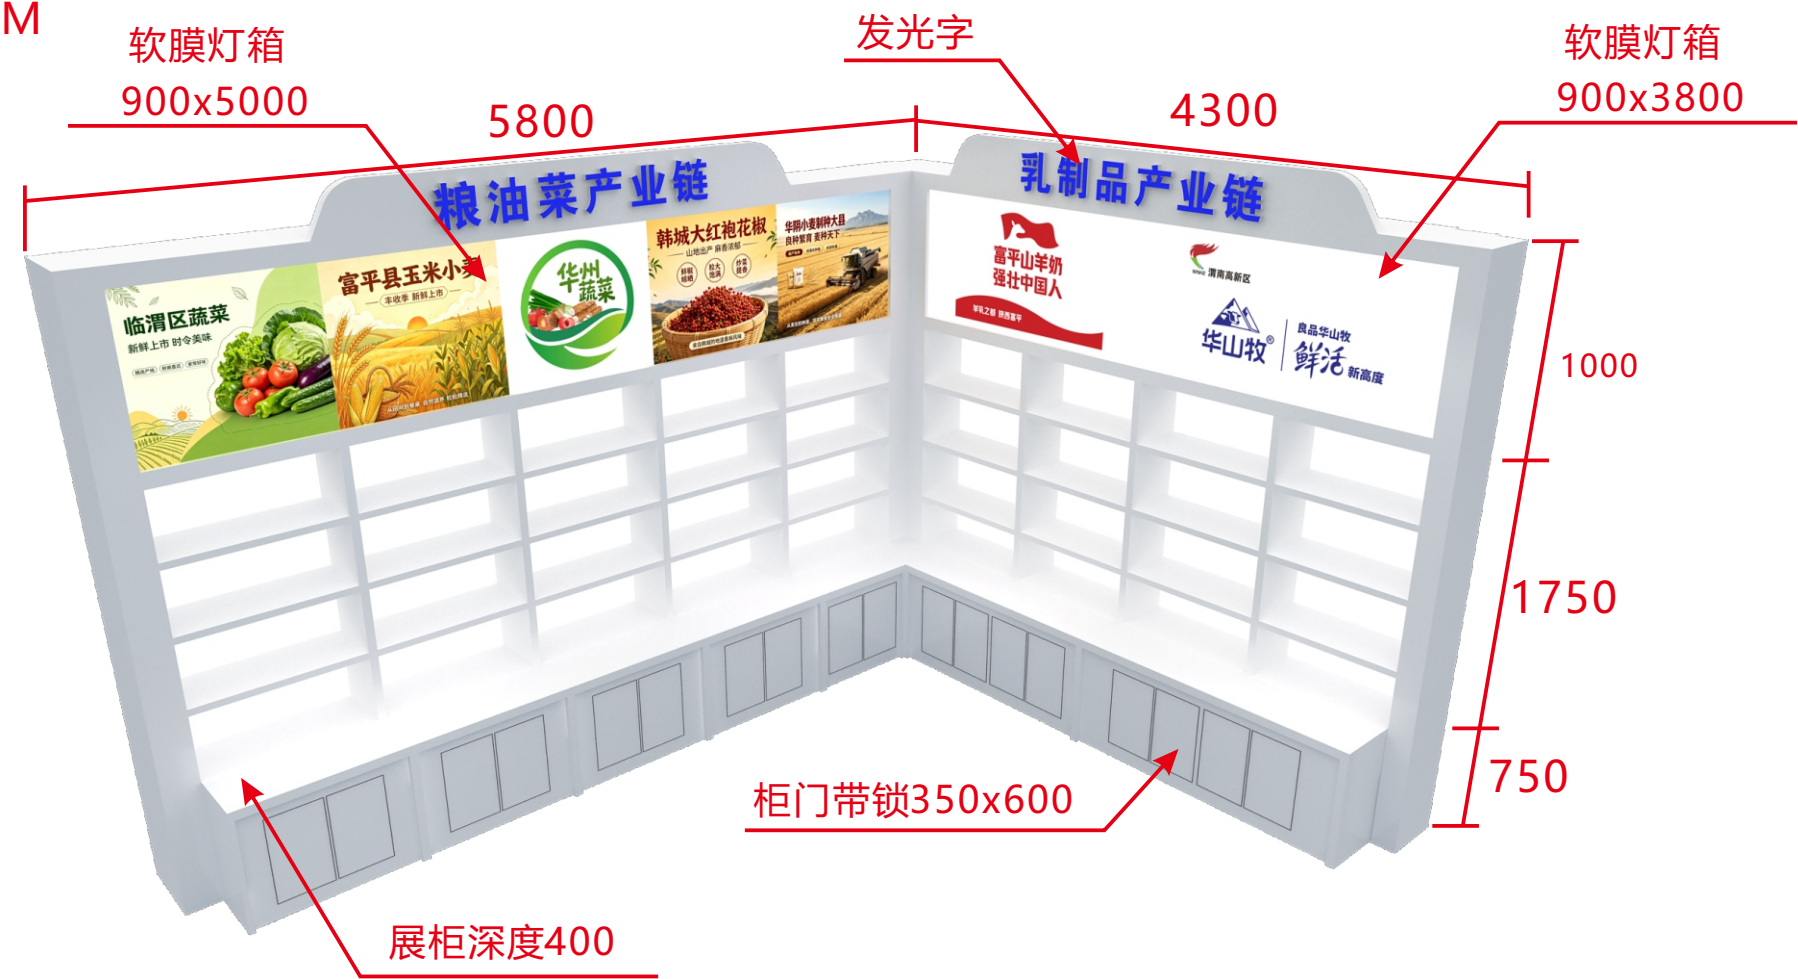

右侧区县展墙

注:

第33届中国杨凌农业高新科技成果博览渭南展位说明：展位面积 $16 \times 19 = 304\text{m}^2$ ，展位整体高度5000mm(不含发光字高度)

1.结构：主结构为truss架，造型均采用9厘木工板乳胶漆饰面，内部以钢架结构为基准，喷涂防火涂料，保证展位结构安全。


2.灯箱画面采用高清软膜喷涂画面，LED灯管内打光。

3.LED为P3高清大屏

4.地面为白色木地板。

5.射灯、金卤灯、帕灯、筒灯数量充足，保证展位现场明亮。





单位：MM

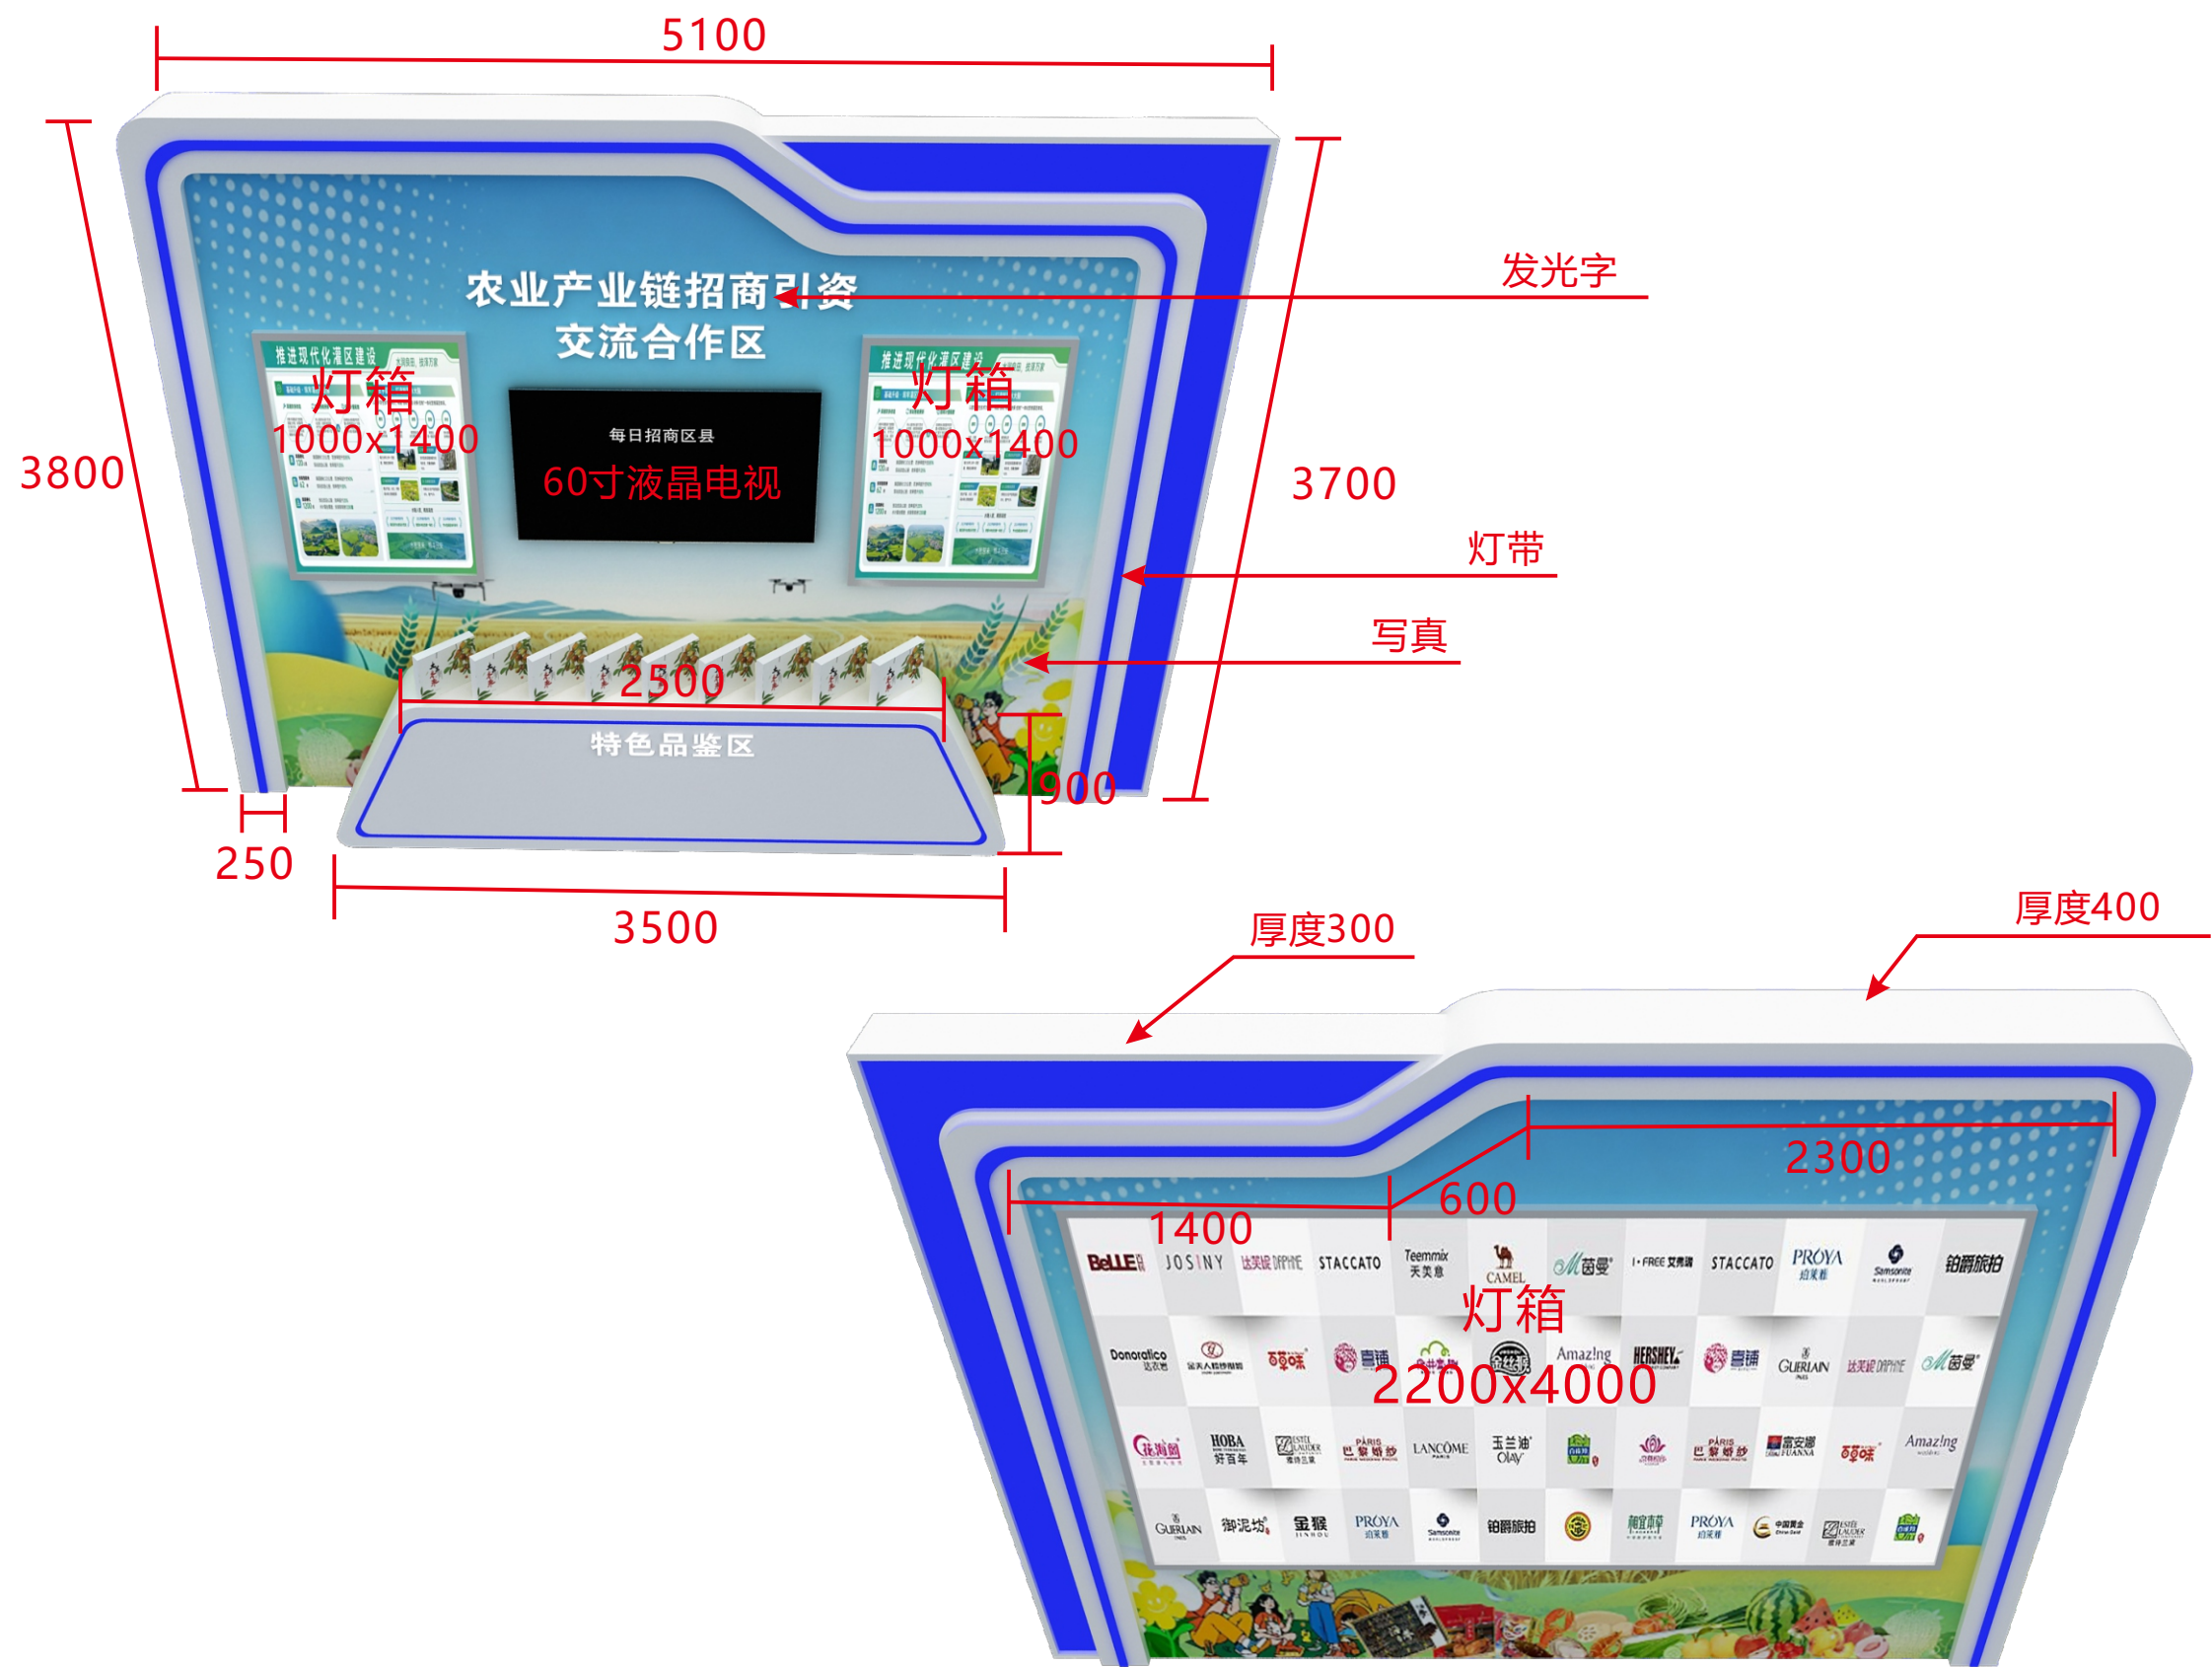

招商合作区展墙

- 注:
- 第33届中国杨凌农业高新科技成果博览渭南展位说明：展位面积16*19=304㎡，展位整体高度5000mm(不含发光字高度)
- 1.结构：主结构为truss架，造型均采用9厘木工板乳胶漆饰面，内部以钢架结构为基准，喷涂防火涂料，保证展位结构安全。
 - 2.灯箱画面采用高清软膜喷涂画面，LED灯管内打光。
 - 3.LED为P3高清大屏
 - 4.地面为白色木地板。
 - 5.射灯、金卤灯、帕灯、筒灯数量充足，保证展位现场明亮。

单位：MM

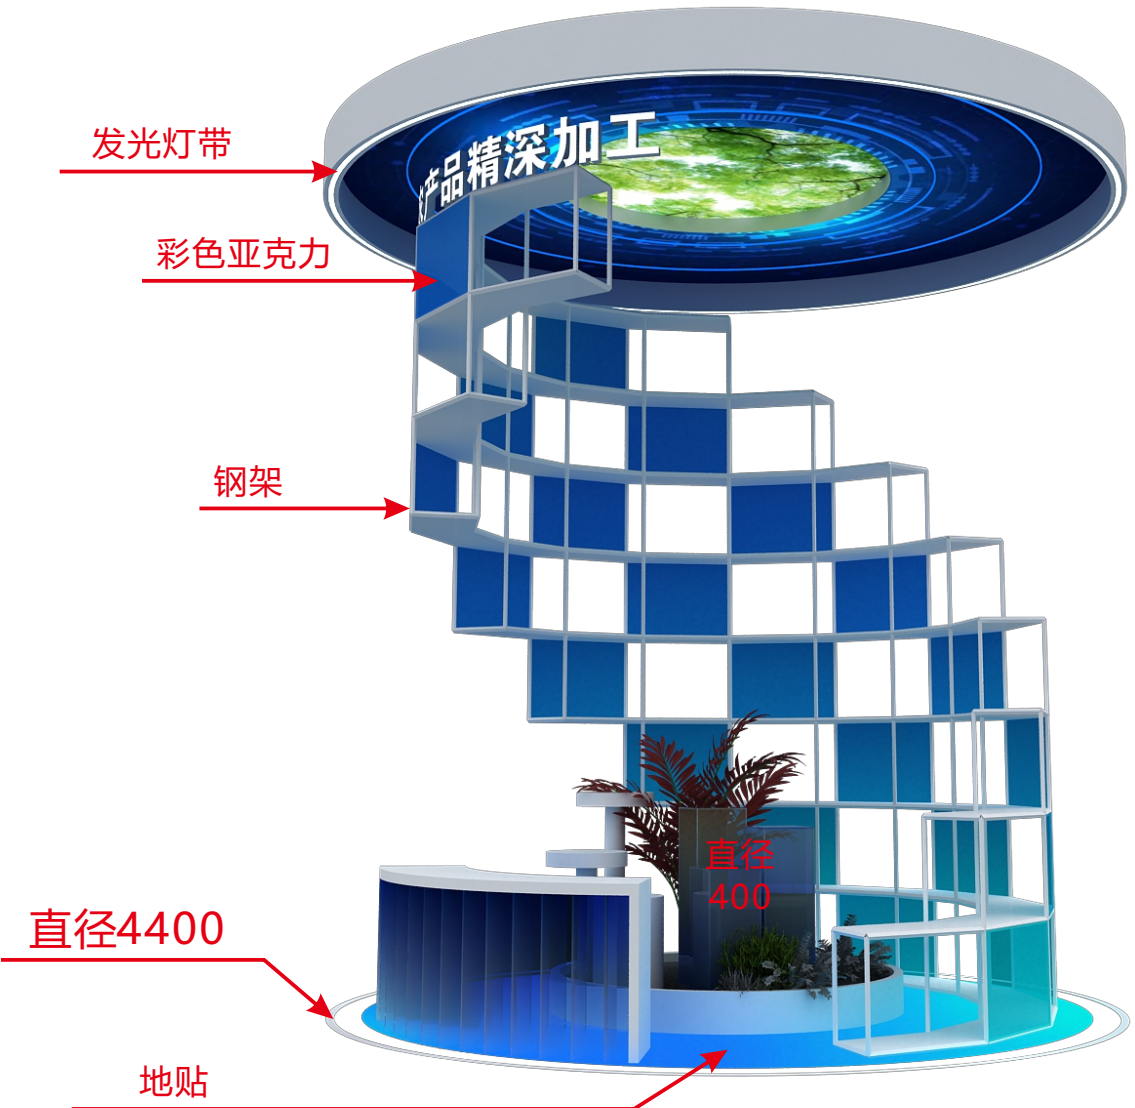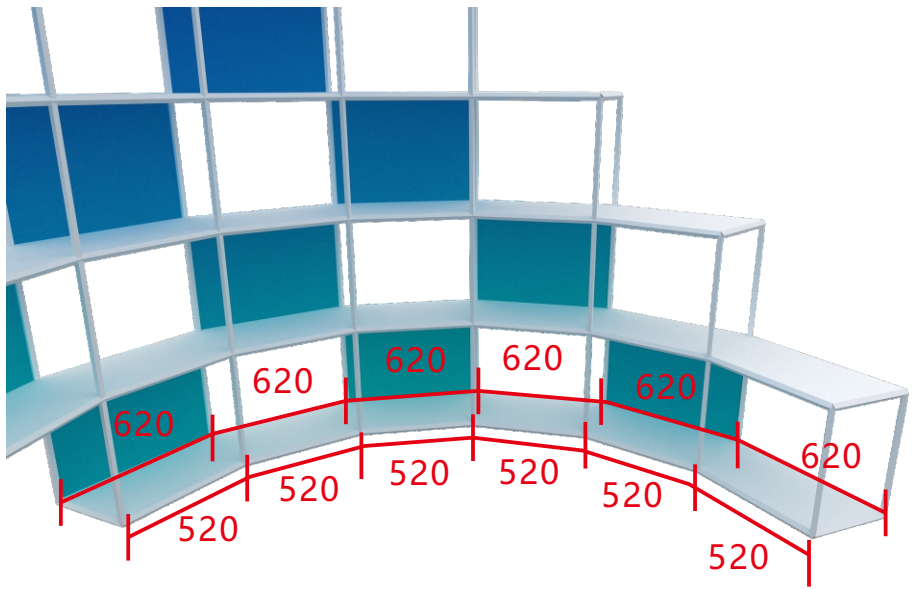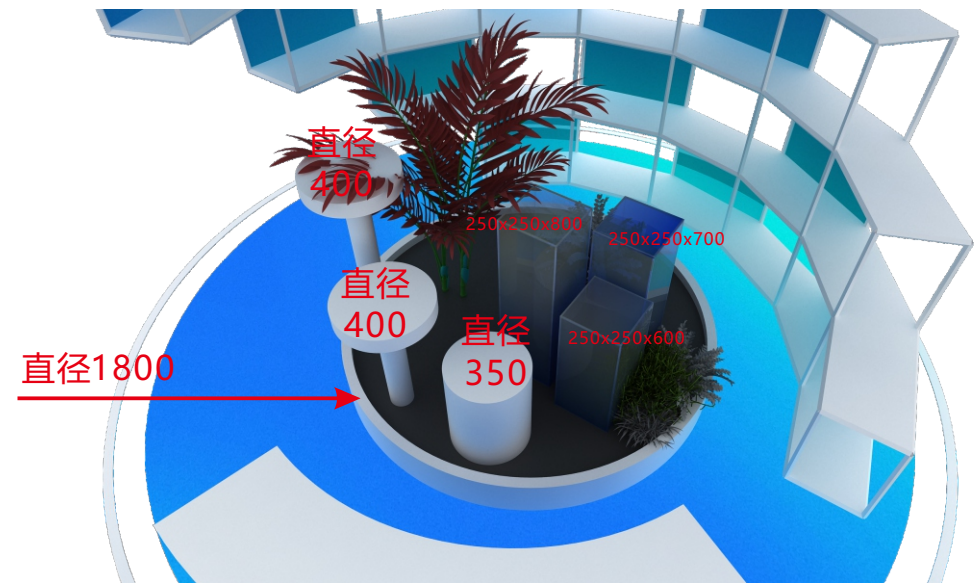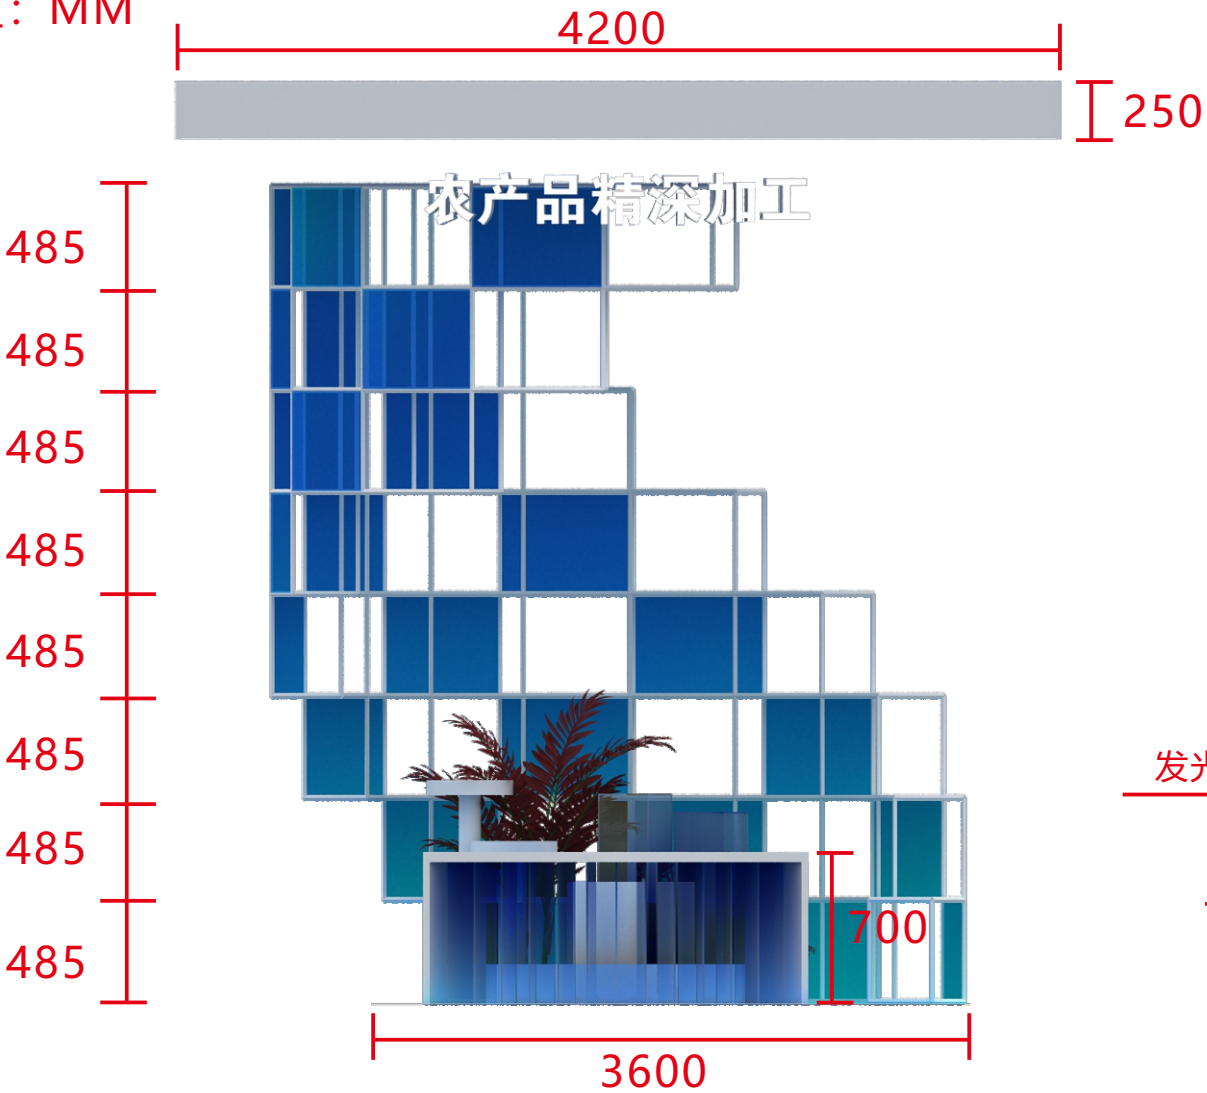

精深加工展台

注:

第33届中国杨凌农业高新科技成果博览渭南展位说明：展位面积16*19=304m²，展位整体高度5000mm(不含发光字高度)

1.结构：主结构为truss架，造型均采用9厘木工板乳胶漆饰面，内部以钢架结构为基准，喷涂防火涂料，保证展位结构安全。

2.灯箱画面采用高清软膜喷涂画面，LED灯管内打光。




3.LED为P3高清大屏

4.地面为白色木地板。

5.射灯、金卤灯、帕灯、筒灯数量充足，保证展位现场明亮。

单位：MM

每格一米

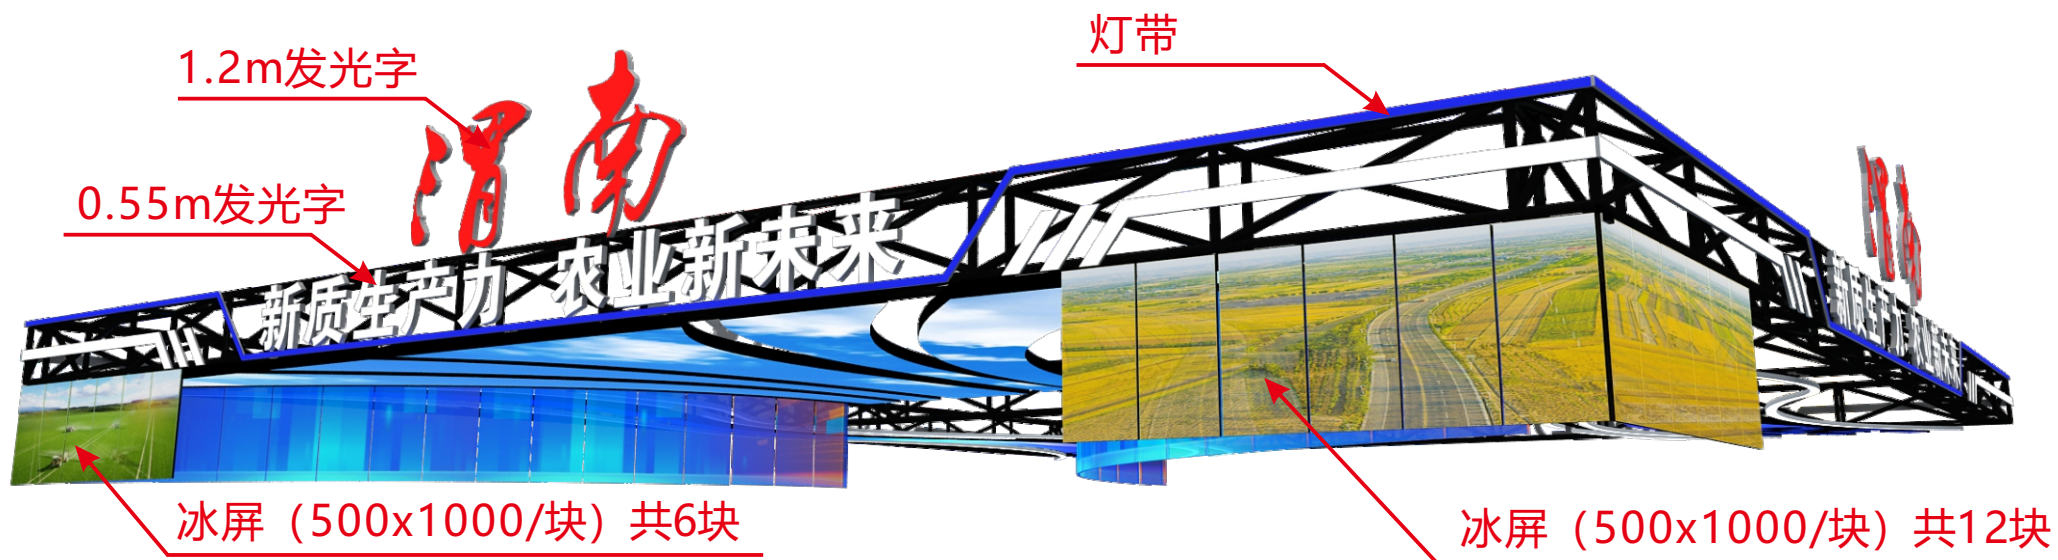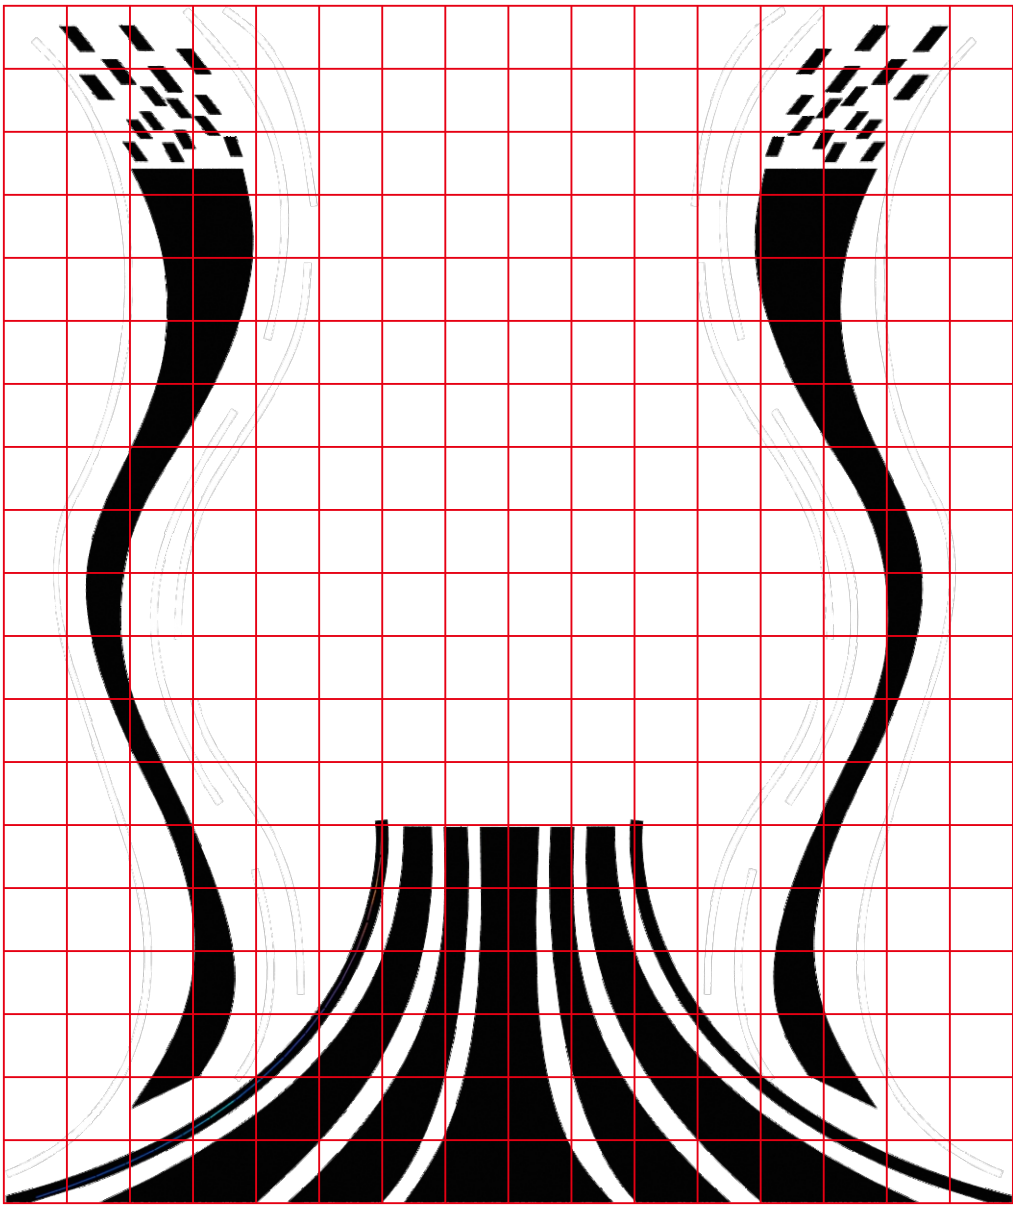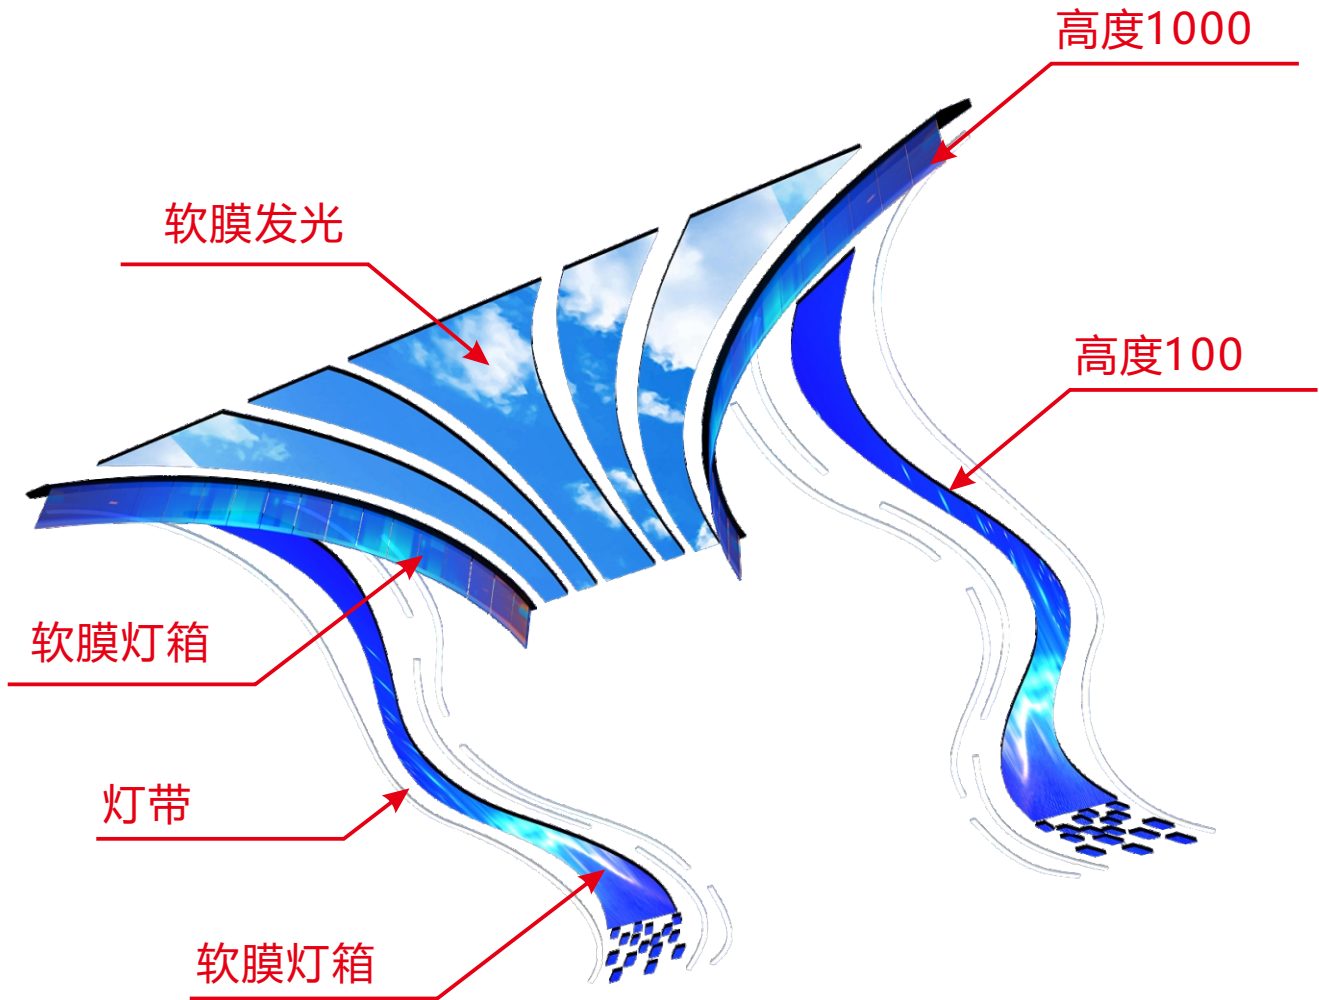

吊顶

注:

第33届中国杨凌农业高新科技成果博览渭南展位说明：展位面积16*19=304㎡，展位整体高度5000mm(不含发光字高度)

1.结构：主结构为truss架，造型均采用9厘木工板乳胶漆饰面，内部以钢架结构为基准，喷涂防火涂料，保证展位结构安全。


2.灯箱画面采用高清软膜喷涂画面，LED灯管内打光。

3.LED为P3高清大屏

4.地面为白色木地板。

5.射灯、金卤灯、帕灯、筒灯数量充足，保证展位现场明亮。

单位：MM

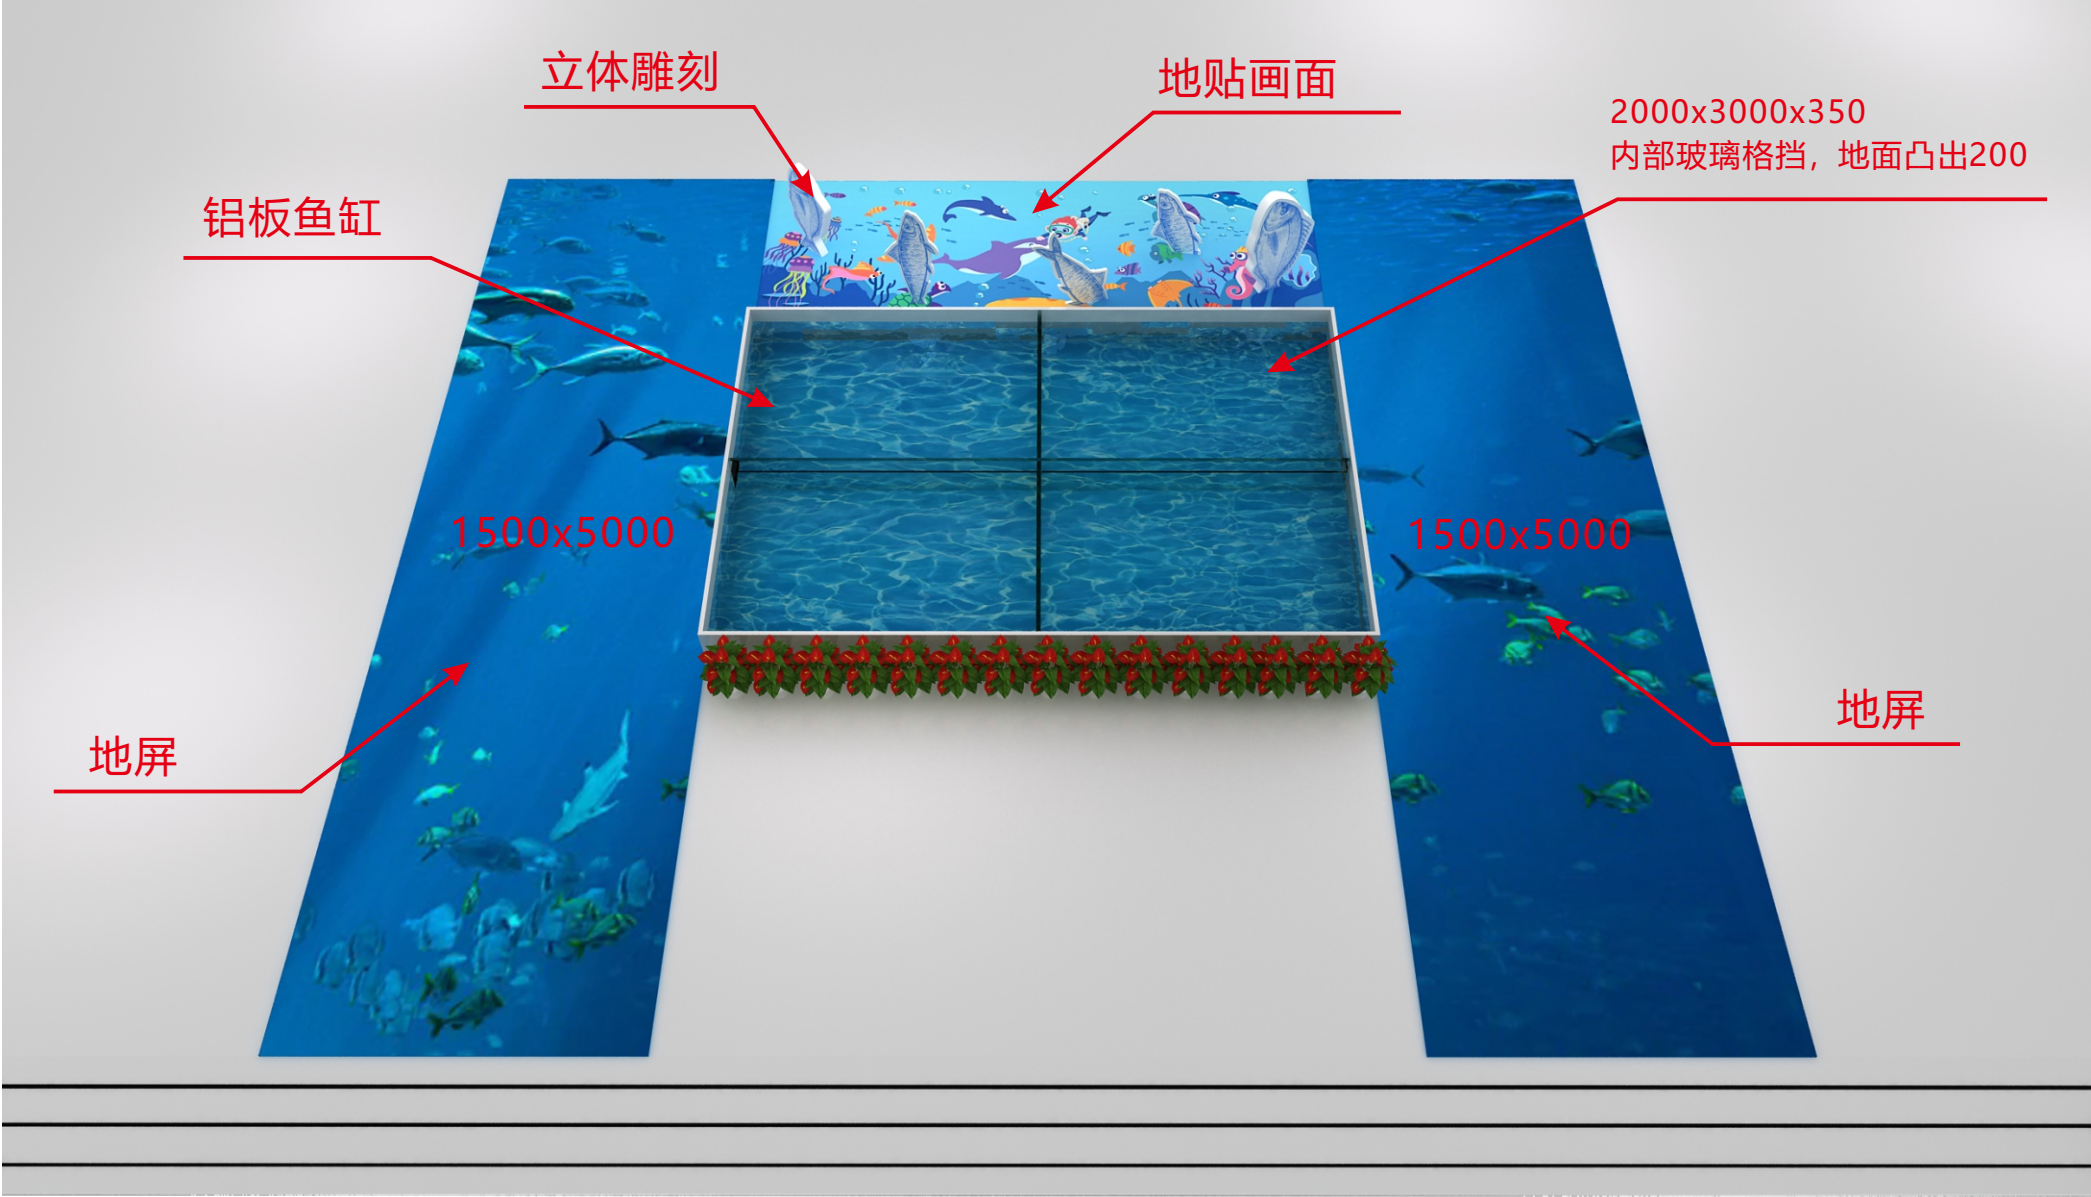

注:

第33届中国杨凌农业高新科技成果博览渭南展位说明：展位面积16*19=304㎡，展位整体高度5000mm(不含发光字高度)

1.结构：主结构为truss架，造型均采用9厘木工板乳胶漆饰面，内部以钢架结构为基准，喷涂防火涂料，保证展位结构安全。

2.灯箱画面采用高清软膜喷涂画面，LED灯管内打光。


3.LED为P3高清大屏

4.地面为白色木地板。

5.射灯、金卤灯、帕灯、筒灯数量充足，保证展位现场明亮。

地屏鱼缸


顶视图

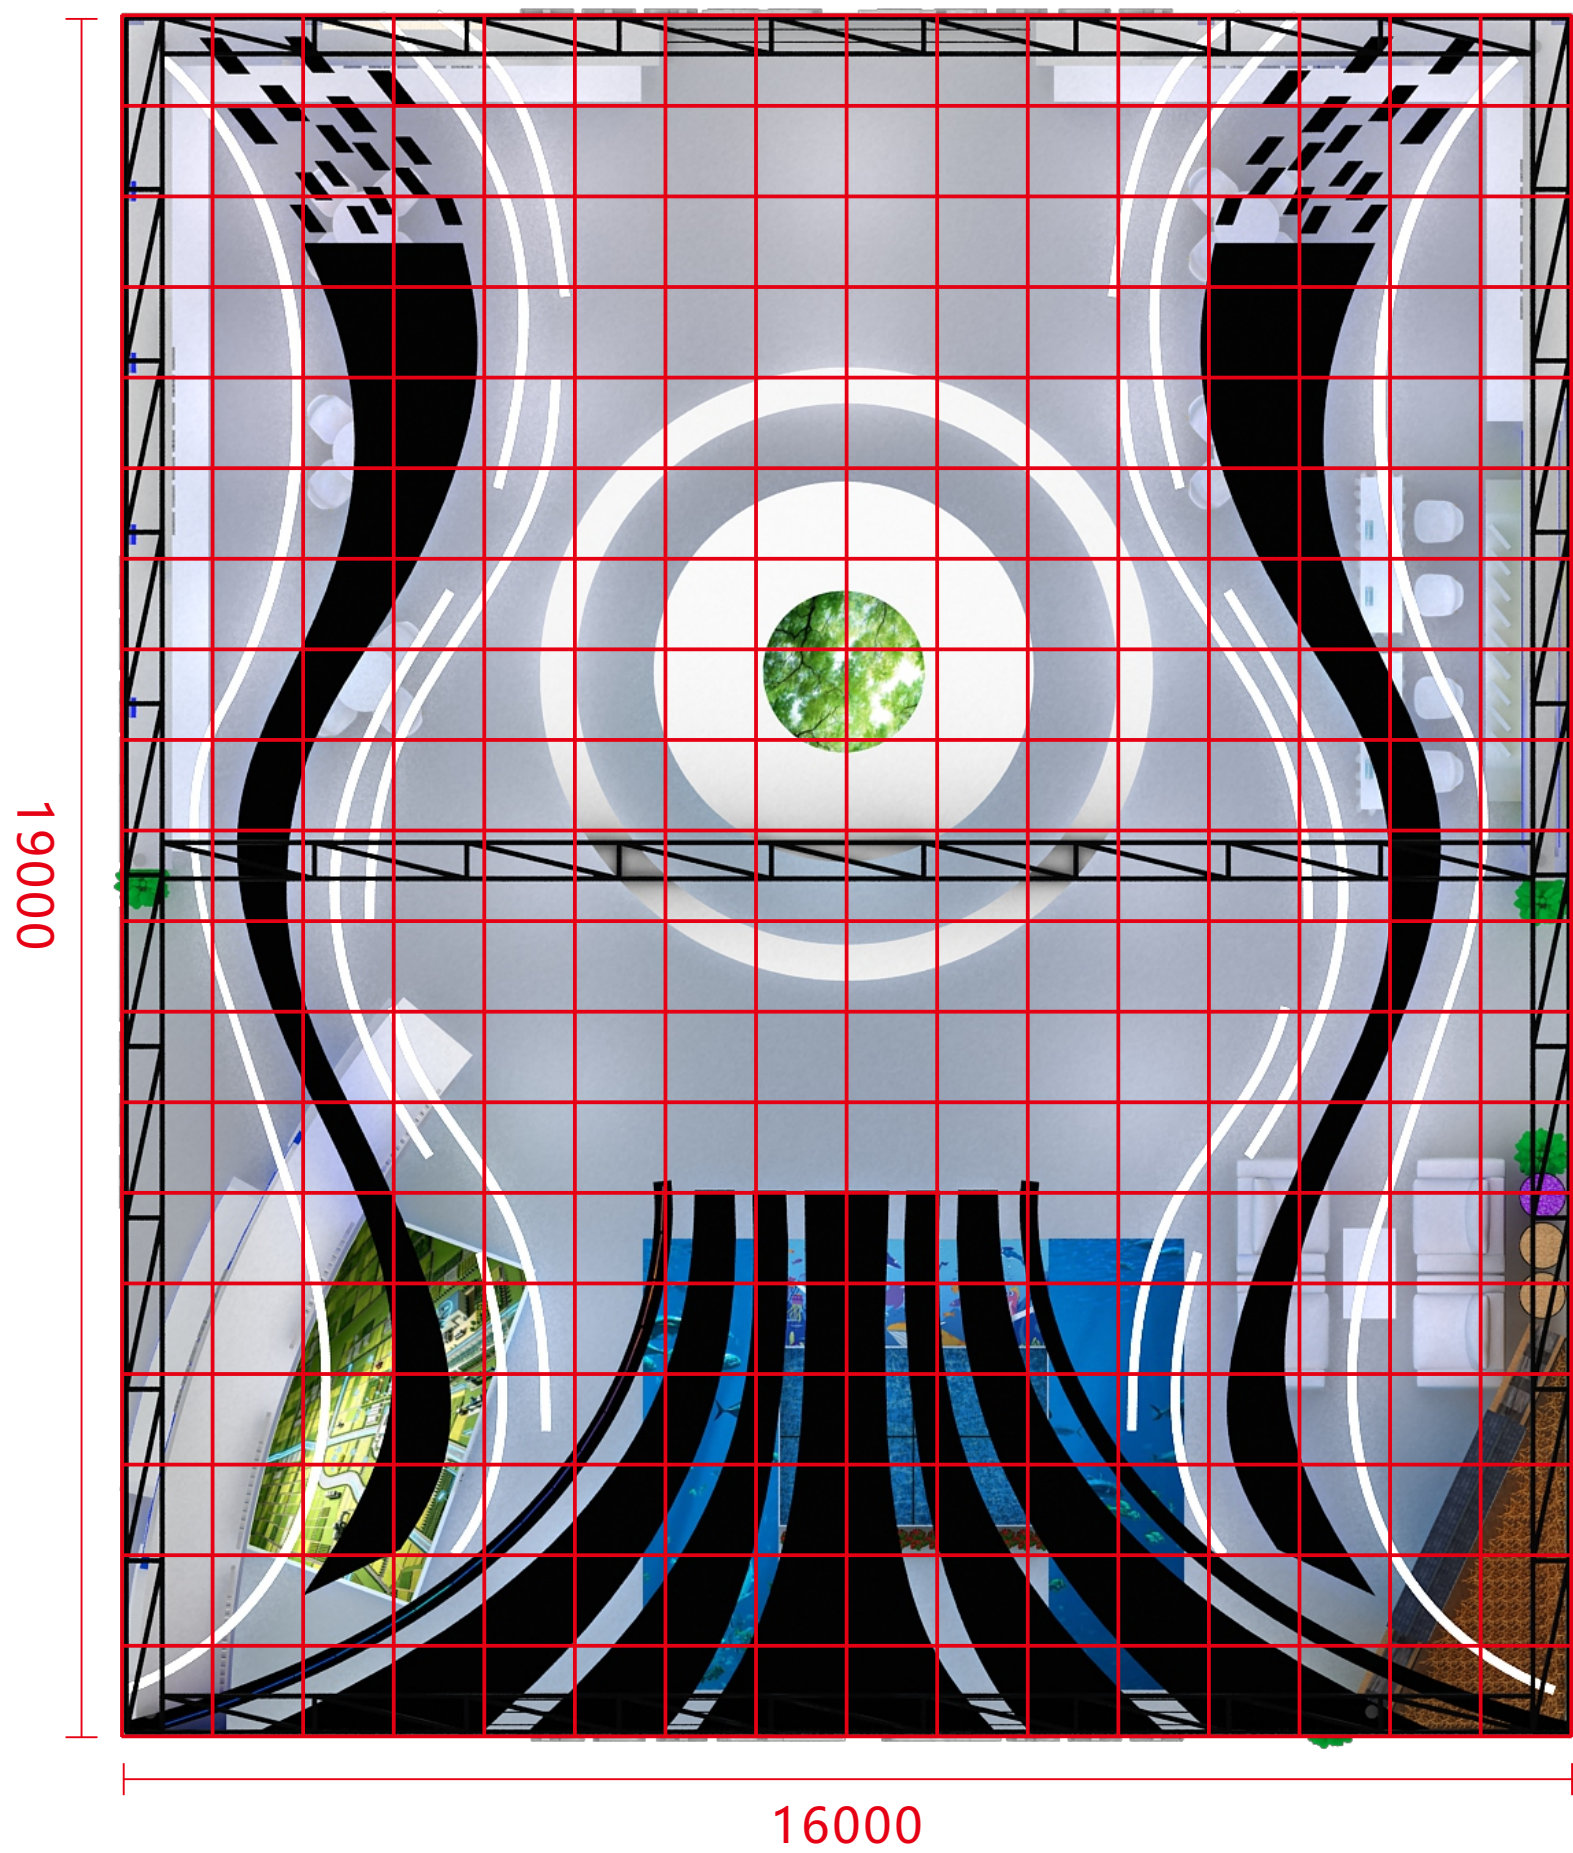


单位：MM

- 注:
- 第33届中国杨凌农业高新科技成果博览渭南展位说明：展位面积16*19=304m²，展位整体高度5000mm(不含发光字高度)
- 1.结构：主结构为truss架，造型均采用9厘木工板乳胶漆饰面，内部以钢架结构为基准，喷涂防火涂料，保证展位结构安全。
- 2.灯箱画面采用高清软膜喷涂画面，LED灯管内打光。
- 3.LED为P3高清大屏
- 4.地面为白色木地板。
- 5.射灯、金卤灯、帕灯、筒灯数量充足，保证展位现场明亮。

左视图

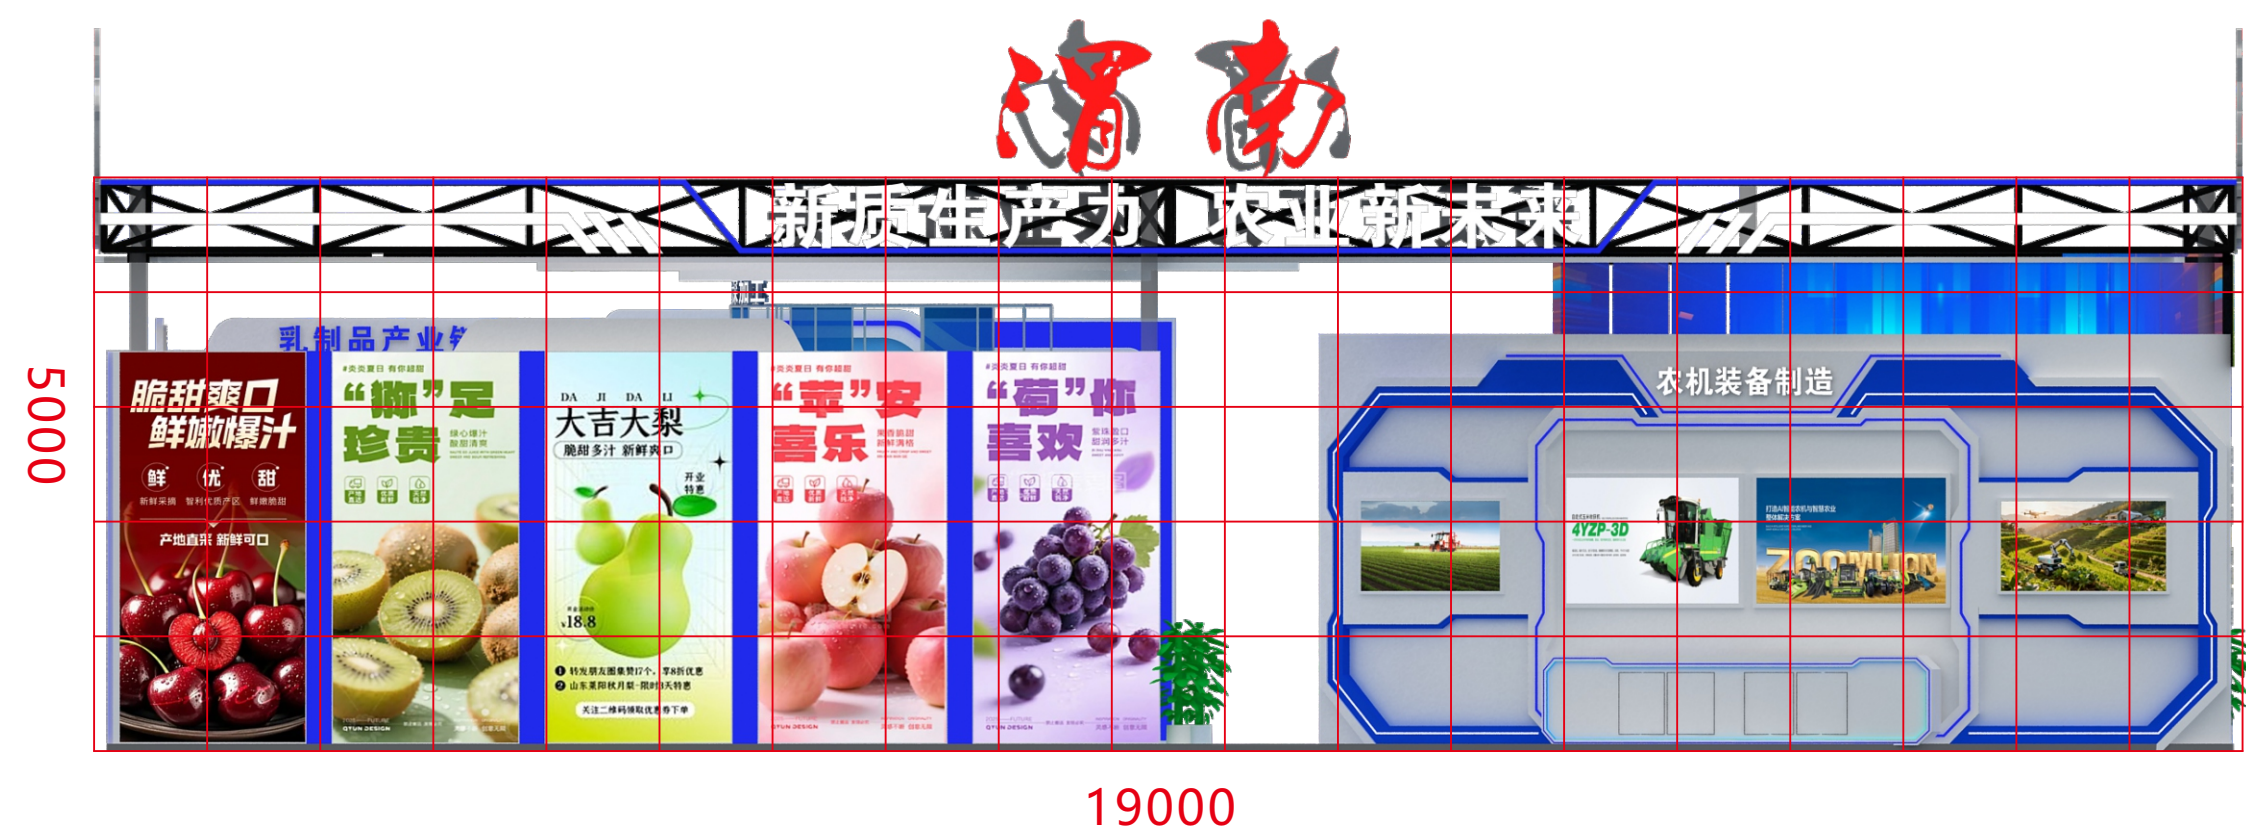

右视图

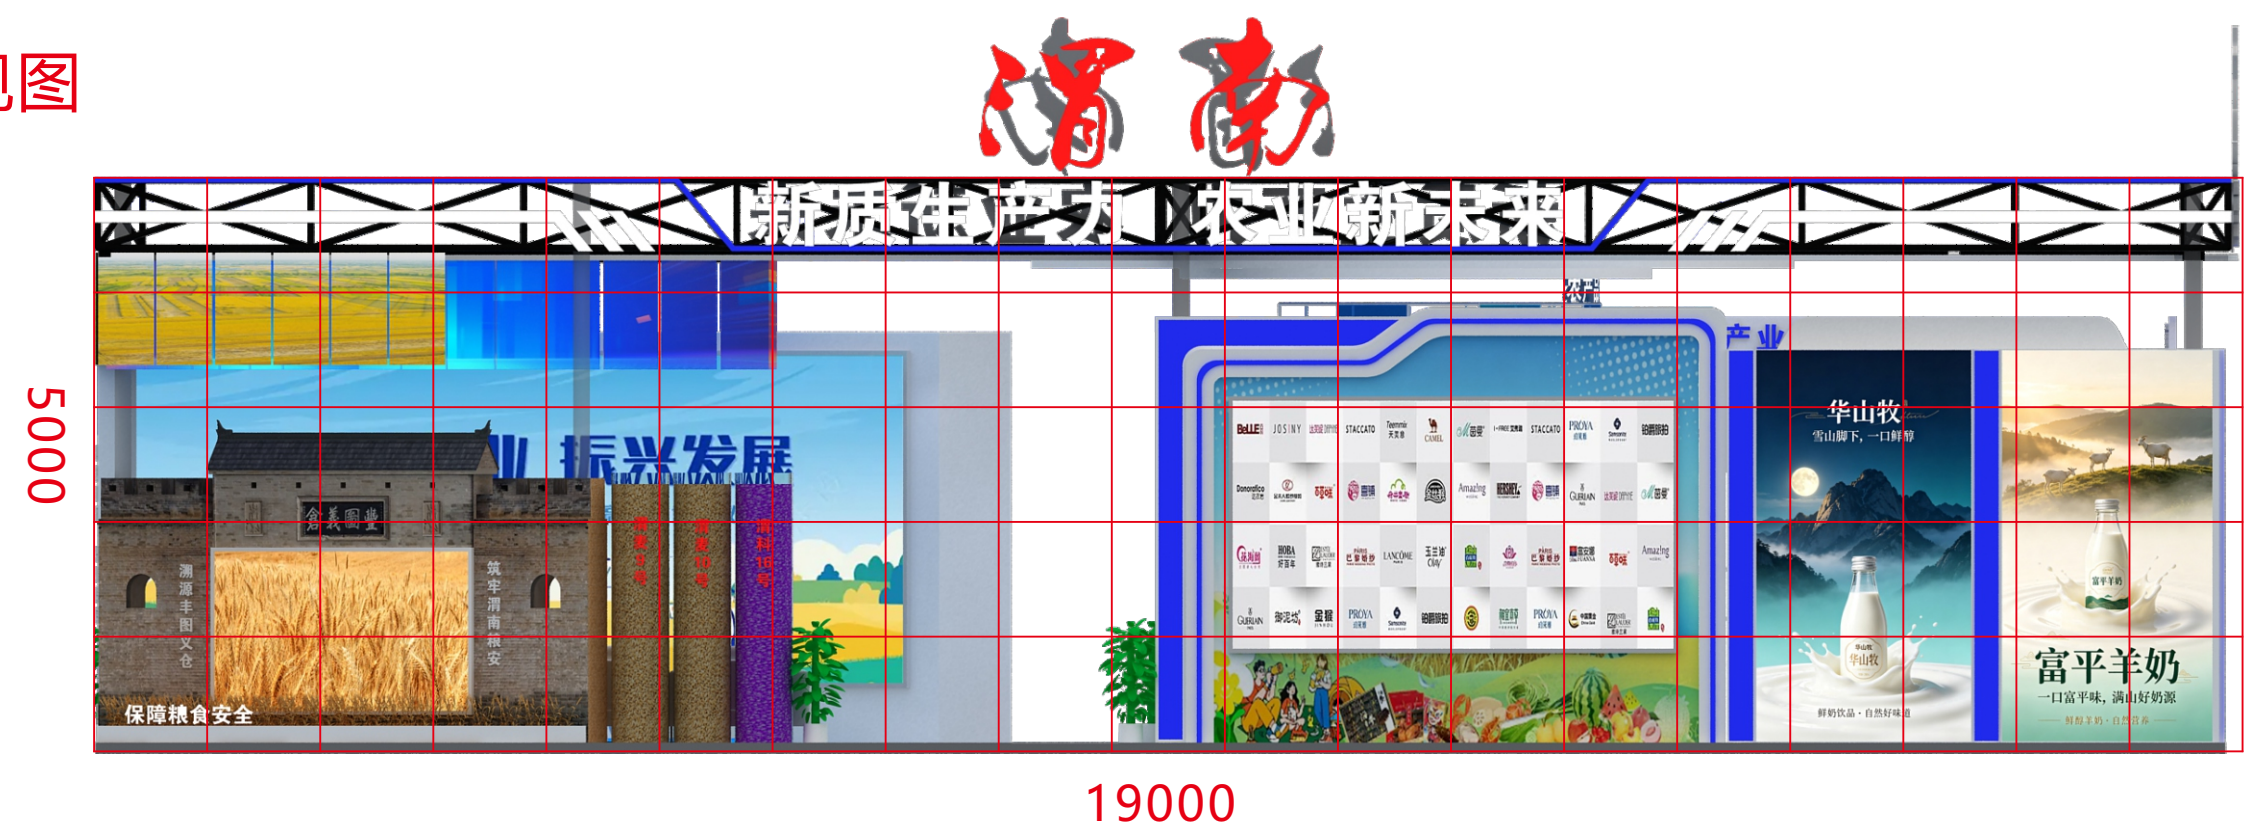

单位：MM

注:

第33届中国杨凌农业高新科技成果博览渭南展位说明：展位面积16*19=304㎡，展位整体高度5000mm(不含发光字高度)

1.结构：主结构为truss架，造型均采用9厘木工板乳胶漆饰面，内部以钢架结构为基准，喷涂防火涂料，保证展位结构安全。


2.灯箱画面采用高清软膜喷涂画面，LED灯管内打光。

3.LED为P3高清大屏


4.地面为白色木地板。

5.射灯、金卤灯、帕灯、筒灯数量充足，保证展位现场明亮。

前视图

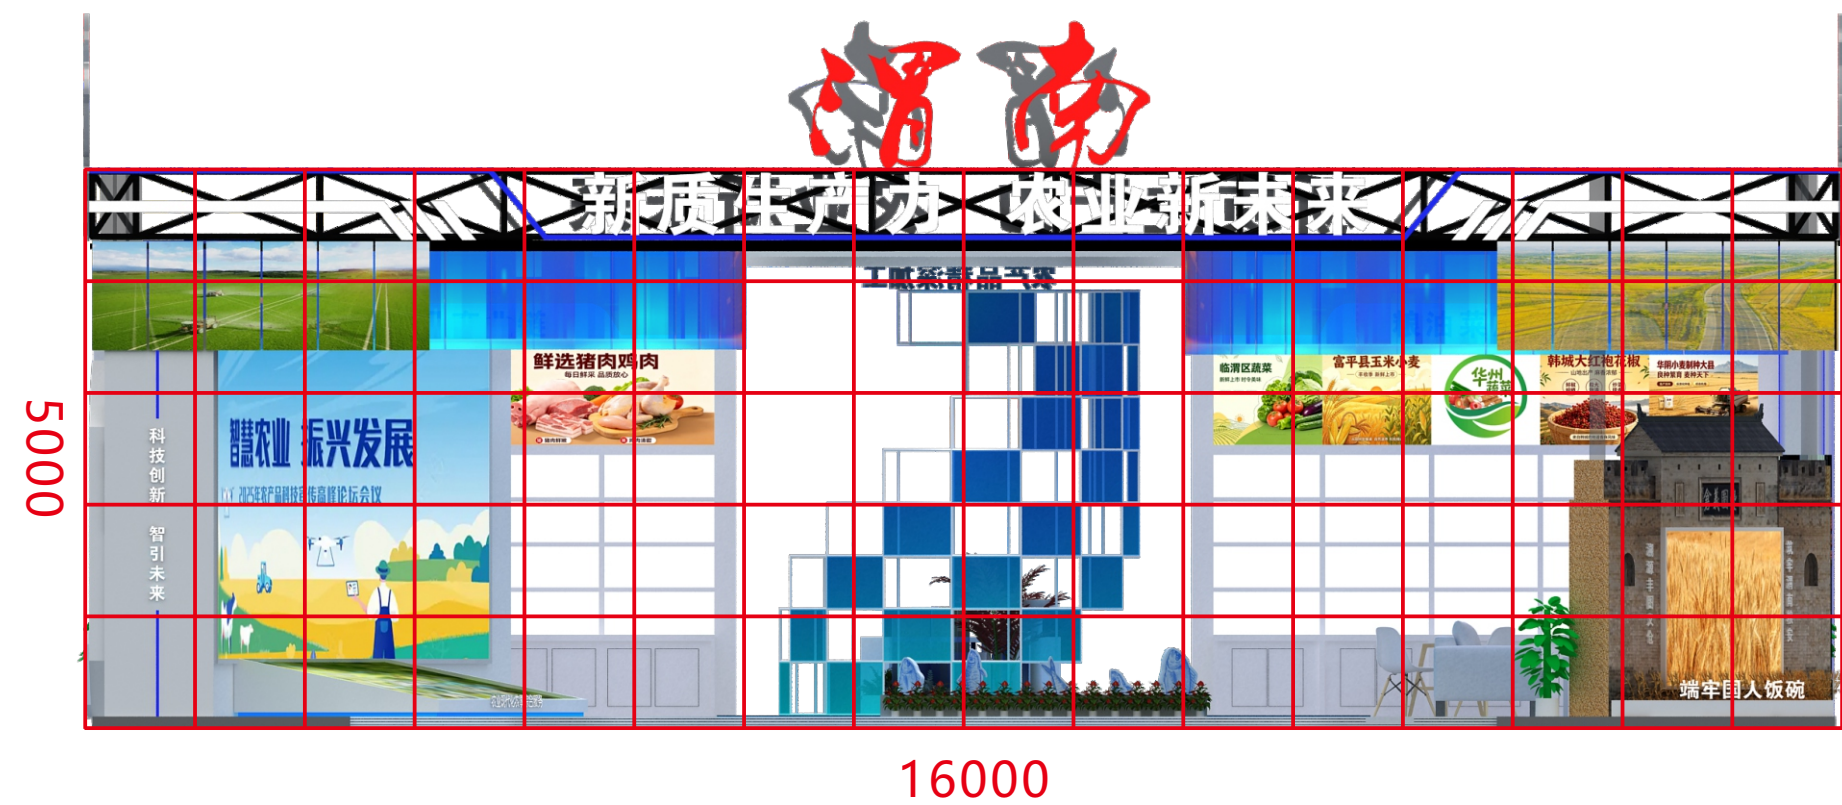


后视图

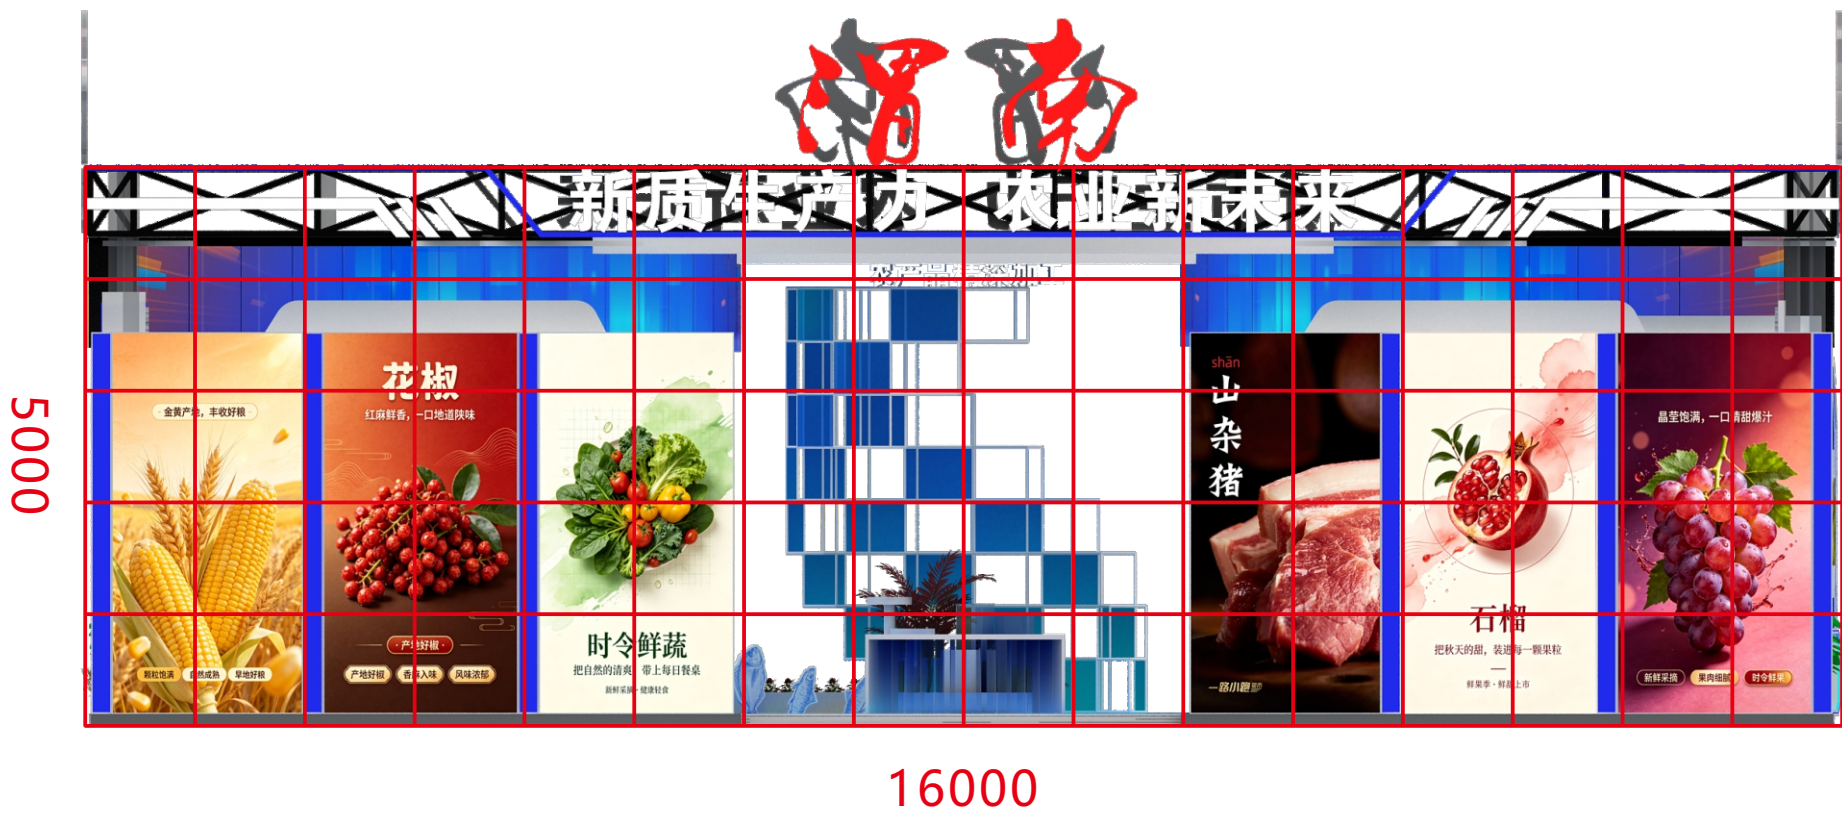

单位：MM

- 注:
- 第33届中国杨凌农业高新科技成果博览渭南展位说明：展位面积16*19=304㎡，展位整体高度5000mm(不含发光字高度)
- 1.结构：主结构为truss架，造型均采用9厘木工板乳胶漆饰面，内部以钢架结构为基准，喷涂防火涂料，保证展位结构安全。
 - 2.灯箱画面采用高清软膜喷涂画面，LED灯管内打光。
 - 3.LED为P3高清大屏
 - 4.地面为白色木地板。
 - 5.射灯、金卤灯、帕灯、筒灯数量充足，保证展位现场明亮。

材质图

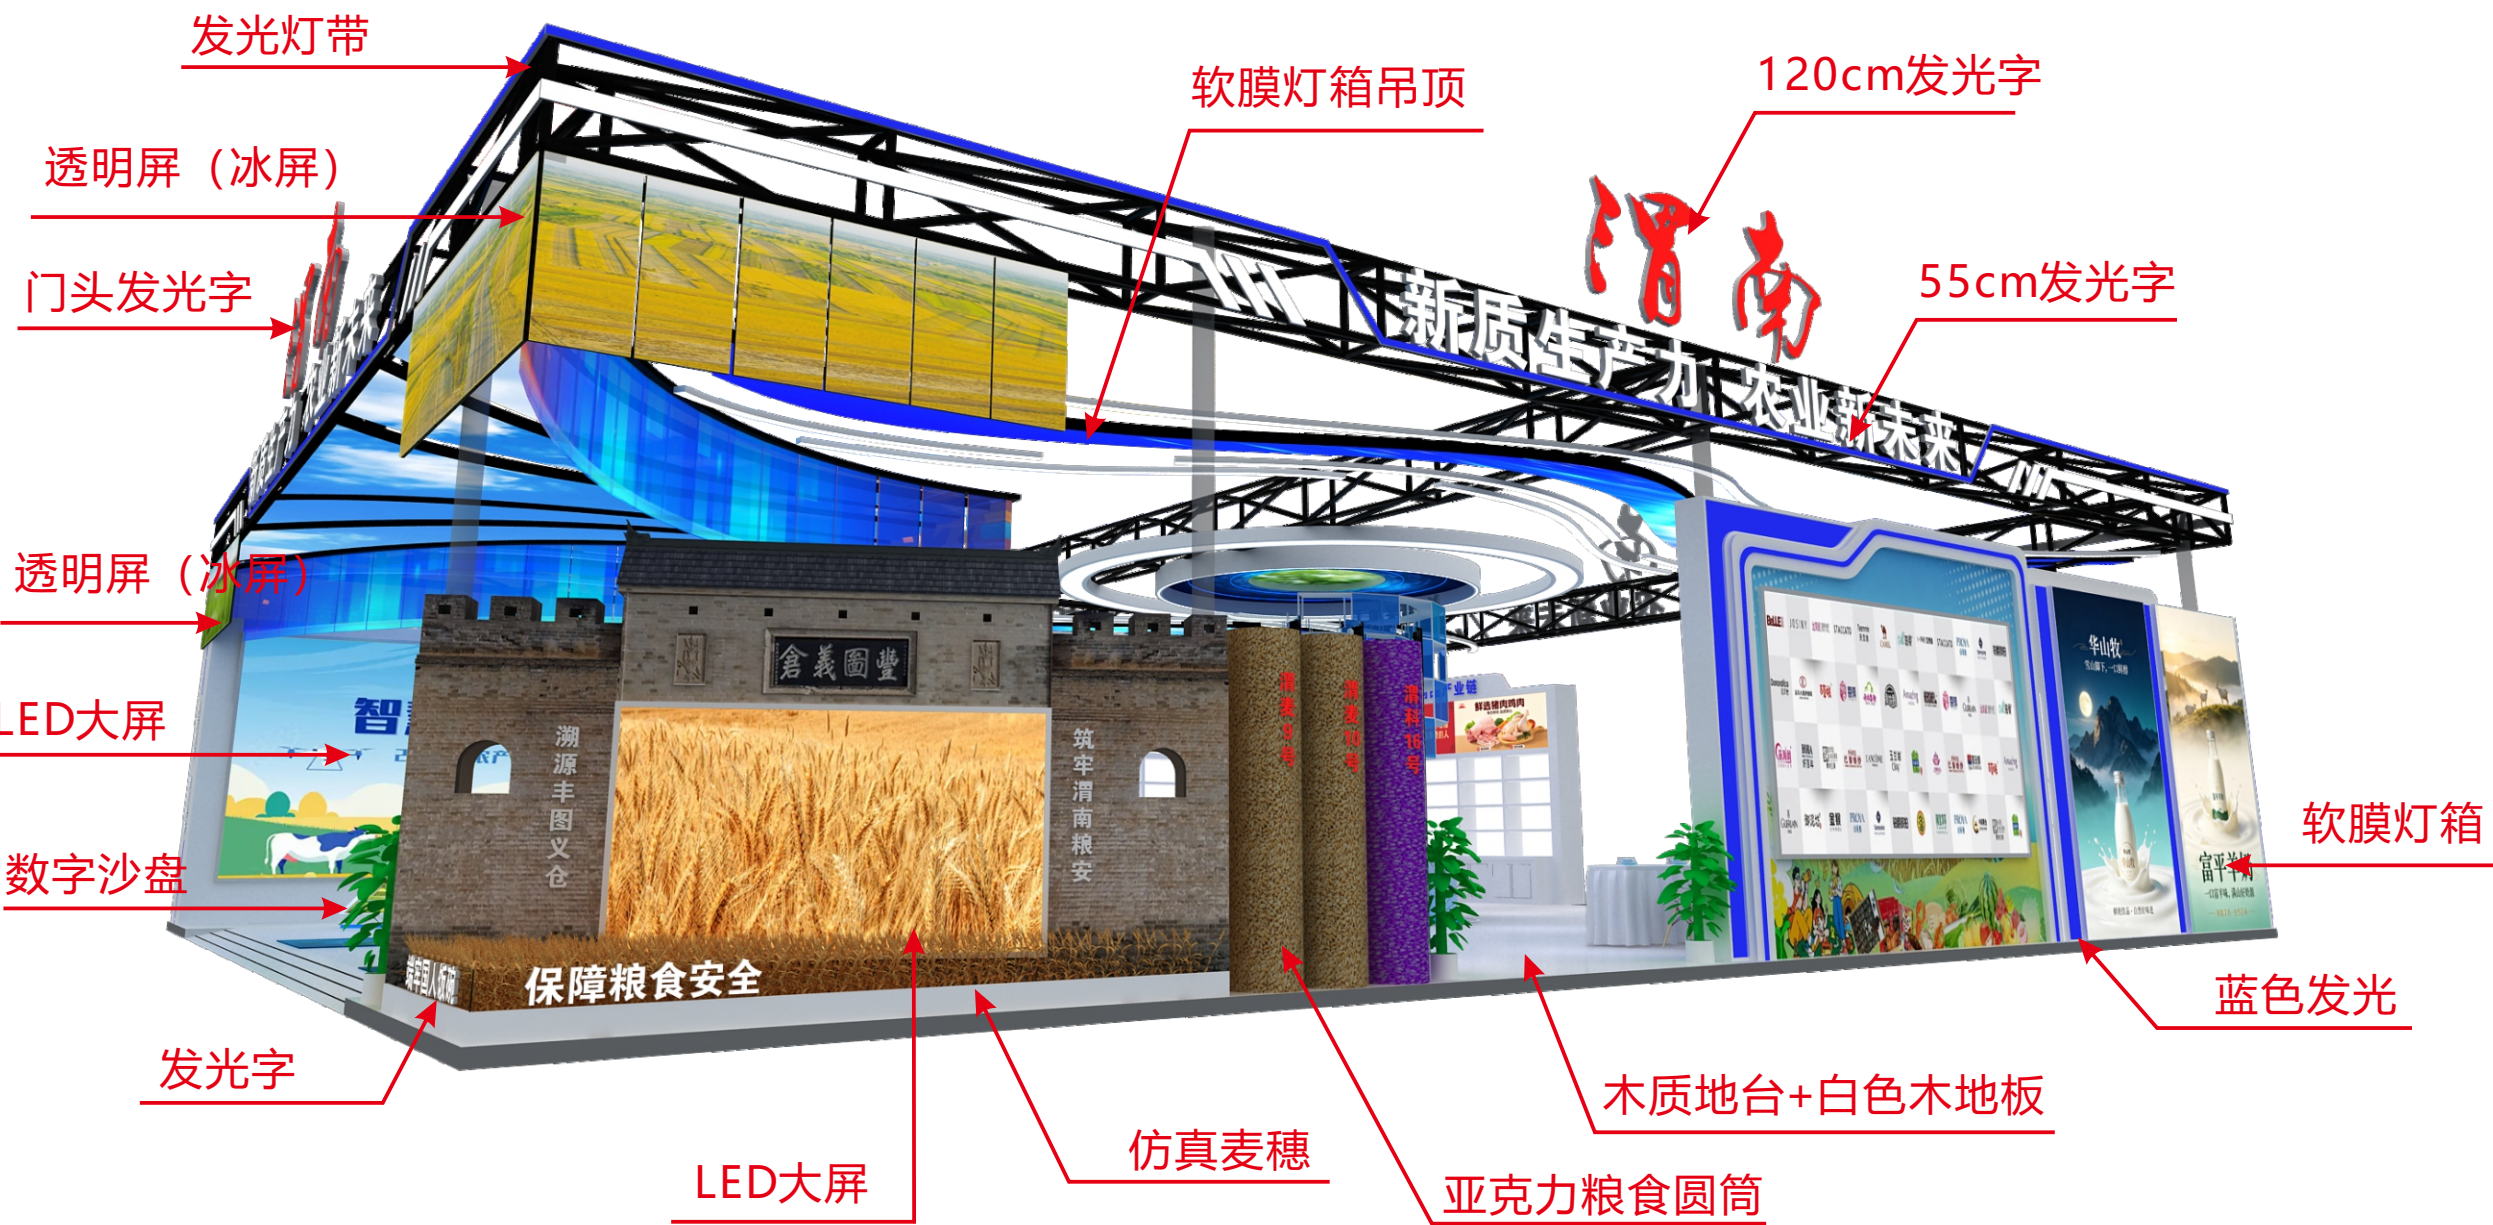

单位：MM

注:

第33届中国杨凌农业高新科技成果博览渭南展位说明：展位面积16*19=304㎡，展位整体高度5000mm(不含发光字高度)

1.结构：主结构为truss架，造型均采用9厘木工板乳胶漆饰面，内部以钢架结构为基准，喷涂防火涂料，保证展位结构安全。


2.灯箱画面采用高清软膜喷涂画面，LED灯管内打光。

3.LED为P3高清大屏

4.地面为白色木地板。

5.射灯、金卤灯、帕灯、筒灯数量充足，保证展位现场明亮。

材质图

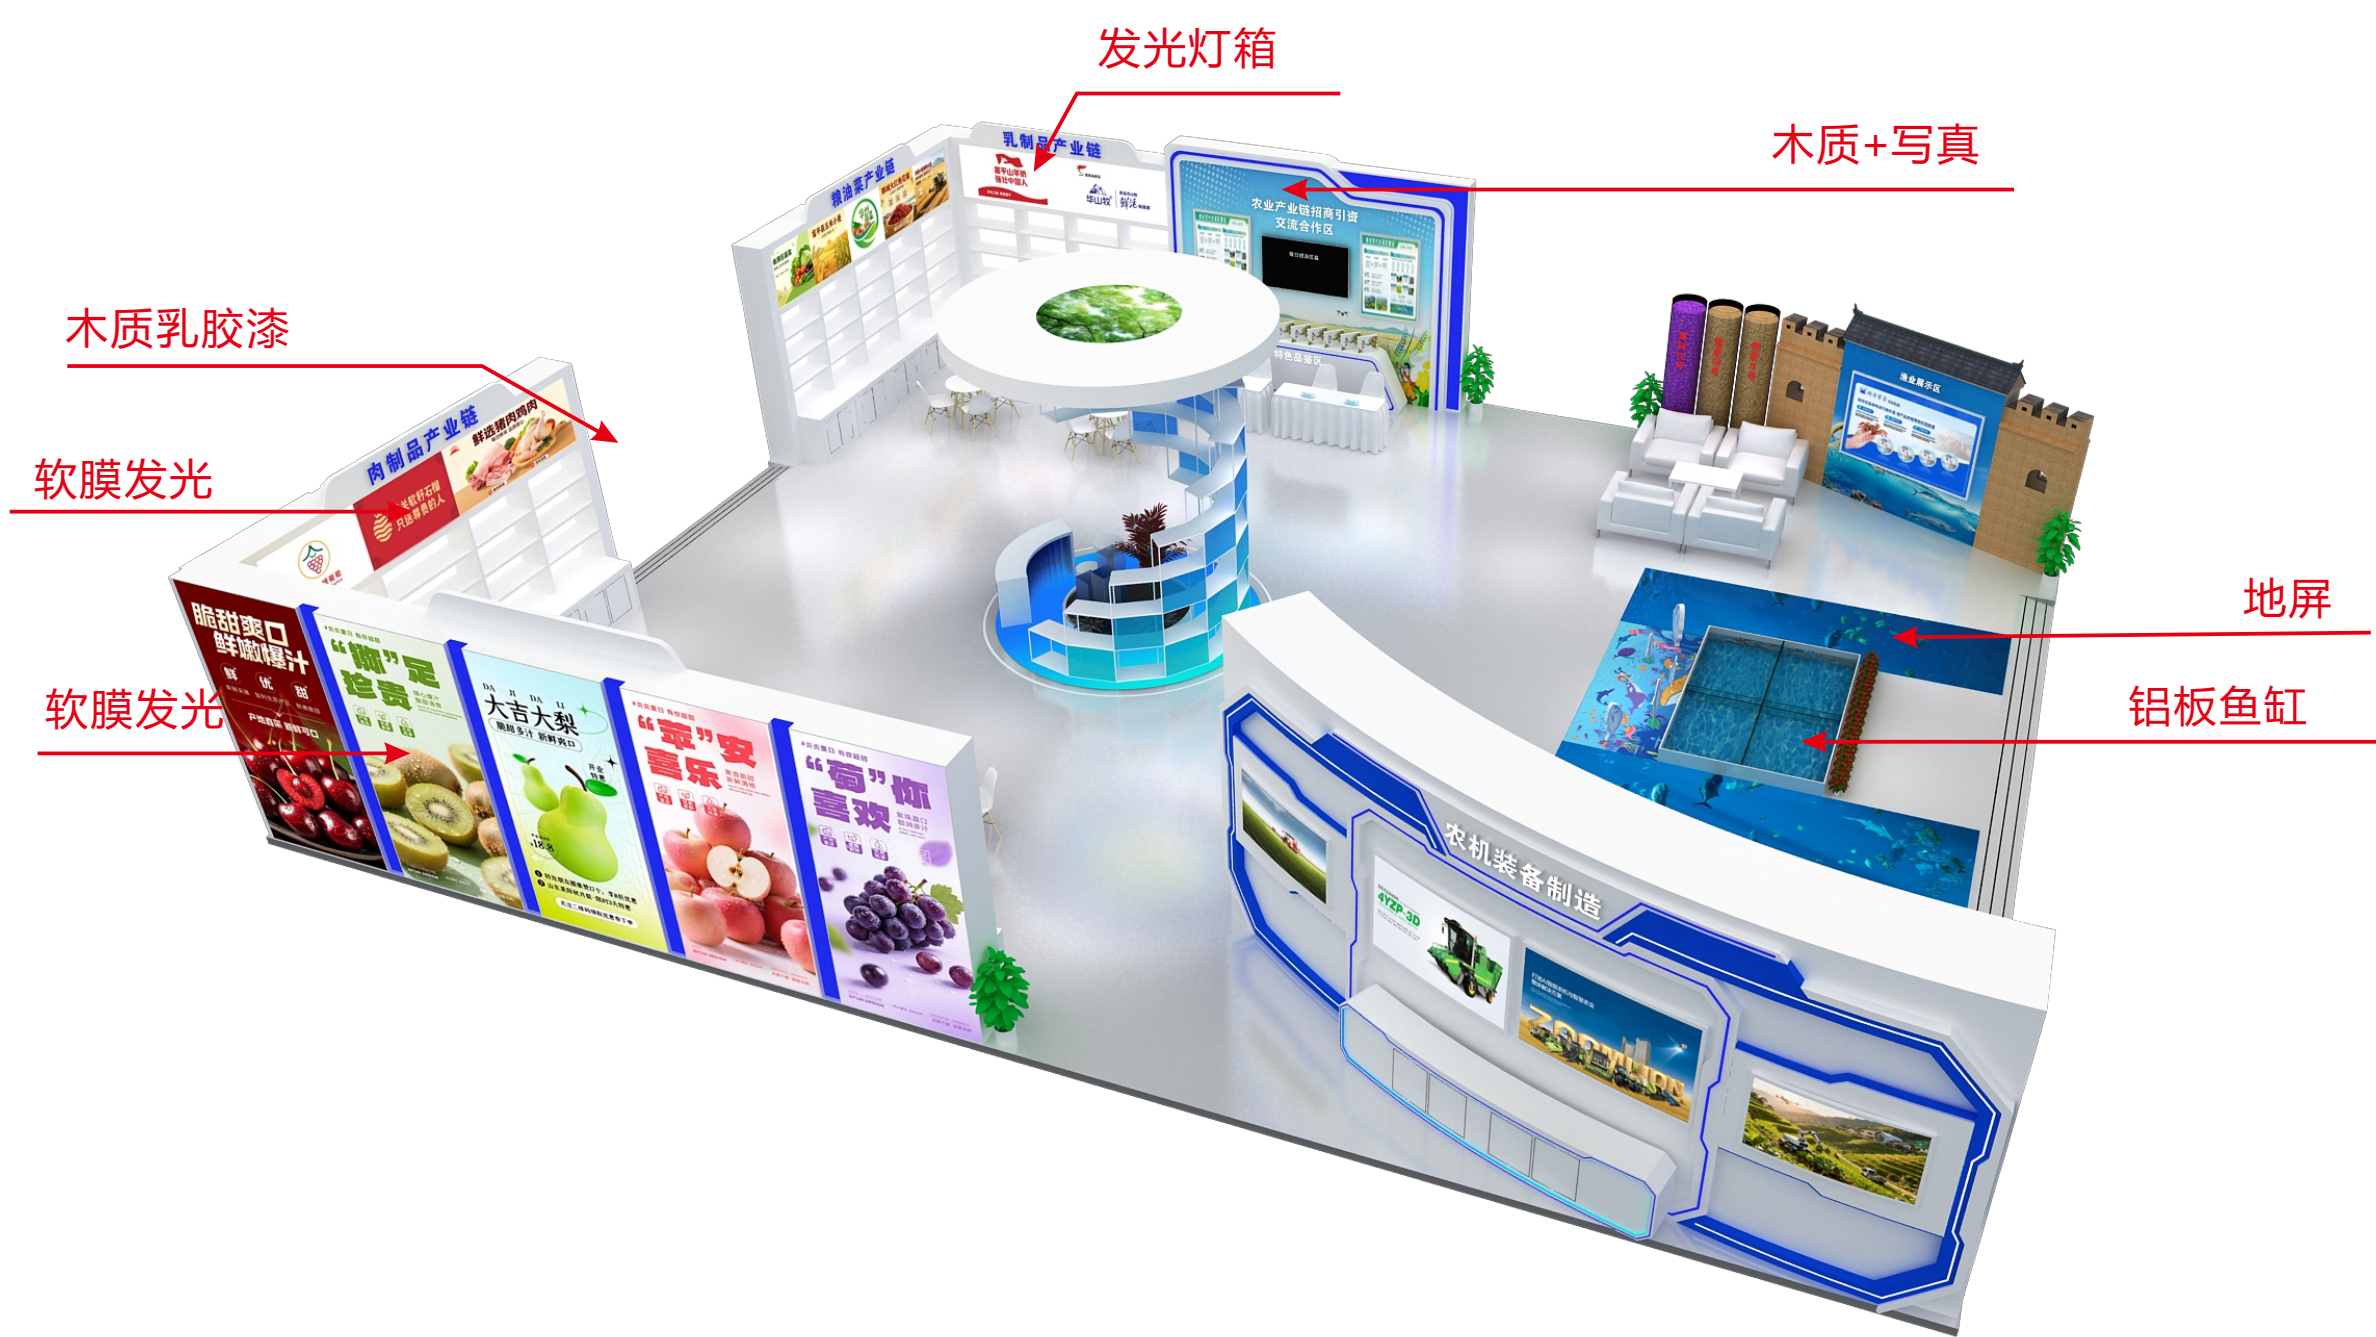

单位：MM

注:

第33届中国杨凌农业高新科技成果博览渭南展位说明：展位面积16*19=304m²，展位整体高度5000mm(不含发光字高度)

1.结构：主结构为truss架，造型均采用9厘木工板乳胶漆饰面，内部以钢架结构为基准，喷涂防火涂料，保证展位结构安全。

2.灯箱画面采用高清软膜喷涂画面，LED灯管内打光。

3.LED为P3高清大屏

4.地面为白色木地板。

5.射灯、金卤灯、帕灯、筒灯数量充足，保证展位现场明亮。