

设计道路硬化全长1602.368m




過路平面圖 1:100

[illegible]

1. 本图依据设计标准、施工标准、规范等
主管部门批准后方可使用。
2. 图中所有尺寸均以设计为准，除注明外，
均按毫米（mm）为单位的，其余以厘米（cm）为单位的。
3. 本图是设计阶段，所有专业工程均应按
用，如有变更，设计单位应与设计单位沟通，设计
工具应不得随意变更图纸，所有设计变更应在
设计阶段完成。

比例/图例说明 Scale / Sketch Map Of Location

18cm C30混凝土路面-宽4m
30cm 3:7灰土垫层-宽5m
15cm 素土垫层-宽5.5m
清基-原状土碾压-宽5.5m

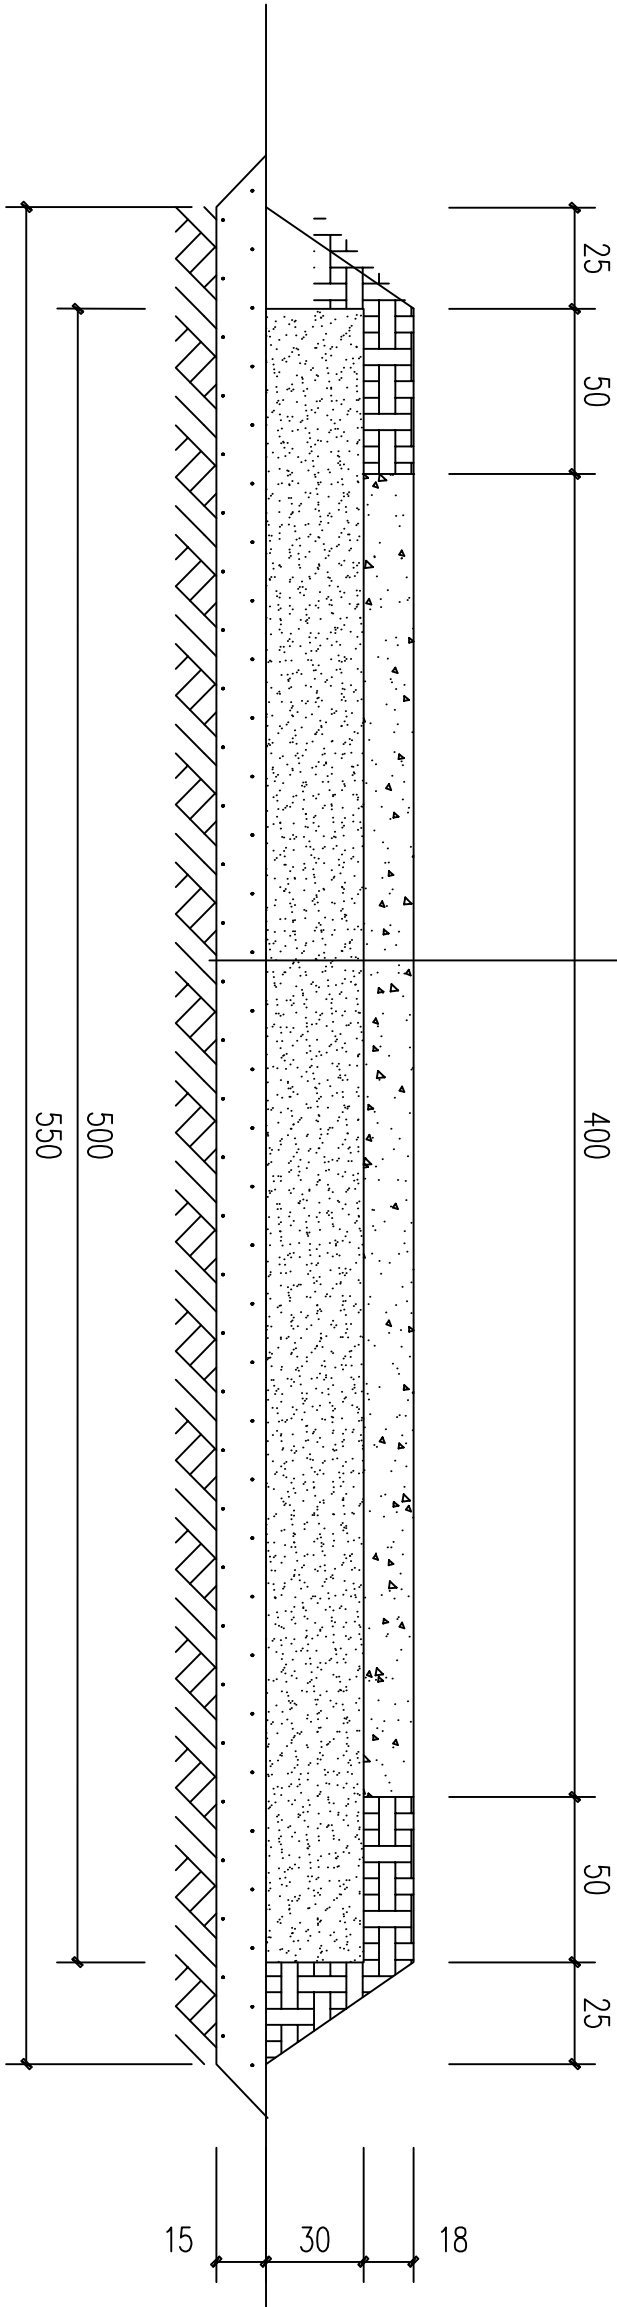

说明：1. 本图尺寸单位均为厘米计
2. 原状土压实系数 >0.94
3. 灰土垫层压实系数 >0.94

4m宽混凝土道路横断面图 1:10

项目信息			
设计	设计	专业	审核
日期	1:100	图号	第一版
日期	2024.07	修改	
图号	道路01		

