项目名称　　消防专项整改设计项目
子项名称　　西安外国语大学长安校区
体育馆（文体馆）消防专项整改工程项目

工 程 号：XYQH25016

设计阶段：消防改造

专　　业：暖通

陕西旭源启航建筑规划设计有限公司

Shaanxi Xuyuan Qihang Architectural Planning and Design Co.,Ltd.

2026年01月

序号 No.	图　号 Dwg.No.	图 纸 名 称 Dwg.Name.	规格 AnxPages	折合 Equal A1	附 注 Remark
1	暖施01	一层消防改造平面图	A0+1/8		
2	暖施02	地下一层消防改造平面图	A0		
3					

项目负责人 Item.Prin	卢　敏	卢敏	工程号 Pjt.No	XYQH25016	专 业 Dept.	暖 通
专业负责人 Chief	史俭慧	史俭慧	工程名称 Project	消防专项整改设计项目	图 号 Dwg.No.	00
审 定 Approved	史俭慧	史俭慧	子项名称 Sub Item	西安外国语大学长安校区 体育馆（文体馆）消防专项整改工程项目	阶 段 Stage	施工图
审 核 Examined	史俭慧	史俭慧	图纸名称 Title	目录	比 例 Scale	1:100
校 对 Checked	汪月婷	汪月婷			日 期 Date	2026.01
设 计 Designed	熊腾飞	熊腾飞	陕西旭源启航建筑规划设计有限公司 Shaanxi Xuyuan Qihang Architectural Planning and Design Co.,Ltd.			

＊ 本图纸的版权,属陕西旭源启航建筑规划设计有限公司所有,不得用于本工程以外范围。
＊ 本图纸需手续齐全方可用于施工。

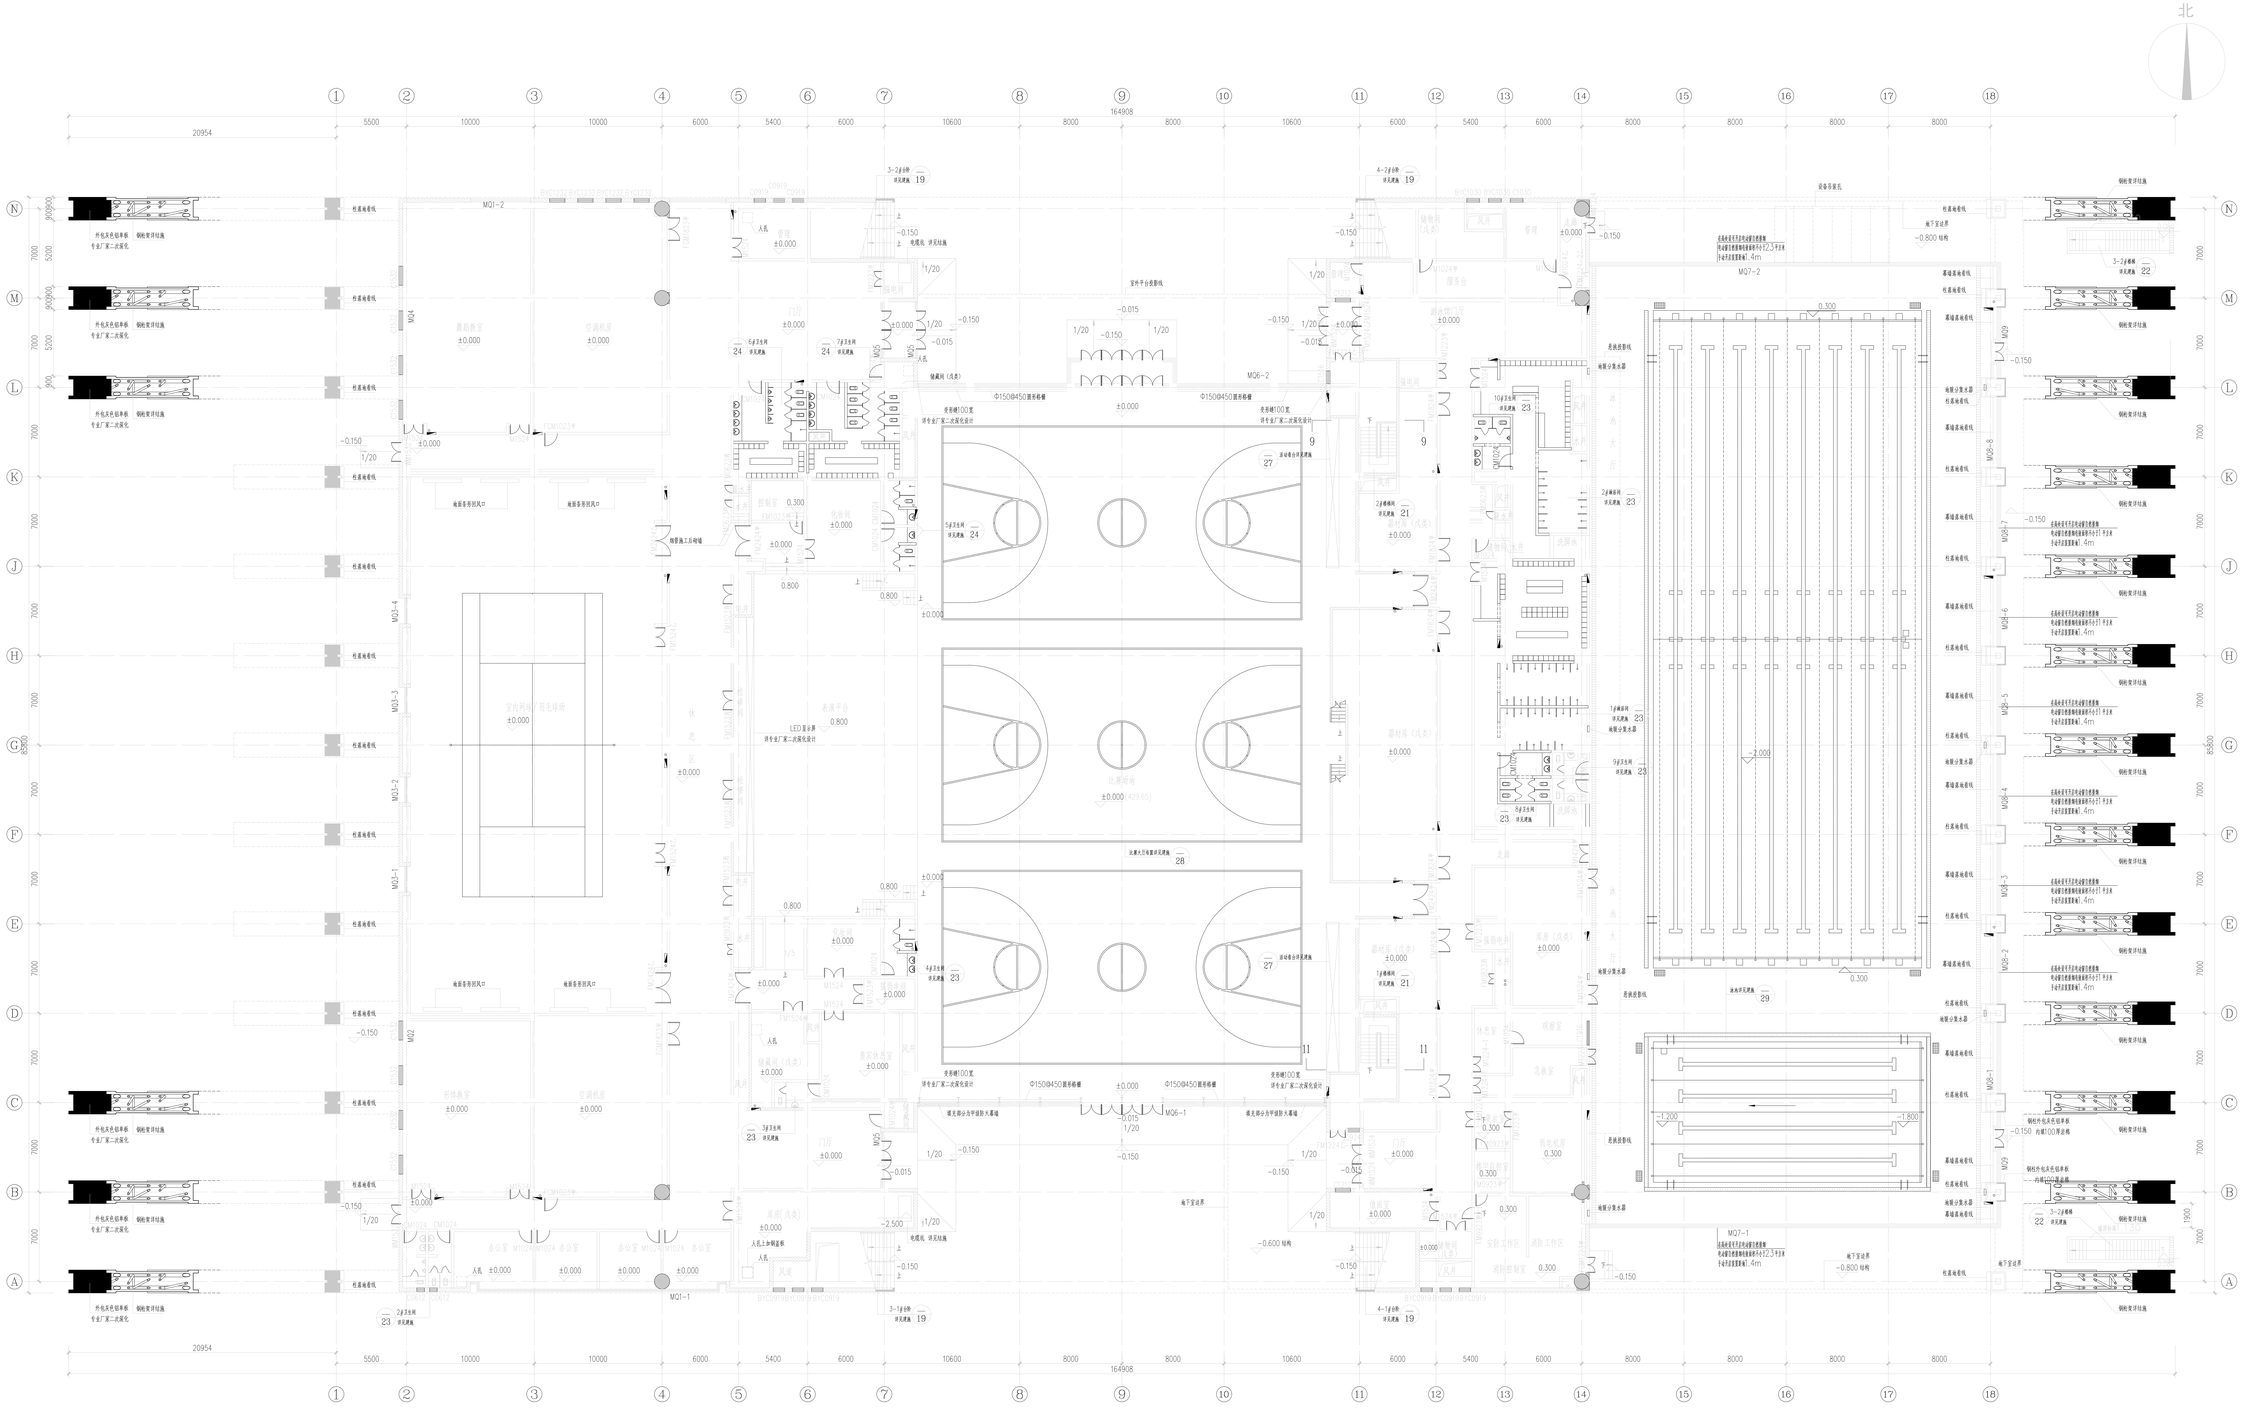

一层消防改造平面图 1:150

由现场整改，对风管穿过防火隔墙、楼板和防火墙时，穿越处风管上的防火阀、排烟防火阀两侧各2.0m范围内的风管应采用不燃烧材料进行防火包裹，且耐火极限不应低于该防火分隔体的耐火极限。

注：
1. 因本工程为消防改造项目依据专家意见修改，本次设计参考2016年03月以前的规范执行。
2. 其余部分不改动原有设计。
3. 本单体为消防改造单体，改造过程中禁止损坏、擅自拆除或变动房屋的基础、梁、柱、楼板、承重墙、外墙等建筑主体和承重结构；

陕西旭源启航建筑规划设计有限公司
Shaanxi Xuyuan Qihang Architectural Planning and Design Co., Ltd.

建筑工程乙级 A261152214
给水工程乙级 A261152214
排水工程乙级 A261152214
水污染防治工程乙级 A261152214

备注 Notes

- 本图的版权，属陕西旭源启航建筑规划设计有限公司所有，不得用于本工程以外范围。
- 本图纸若手续齐全方可用于施工。

设计阶段 Design Stage

方案	初设	报规	招标	施工
人防	消防	园林	绿建	装饰
	●			

单位出图章 Company Seal

签署 Signature		
项目负责人 Item Prin.	卢敏	卢敏
专业负责人 Chief	史俊慧	史俊慧
审定 Approved	史俊慧	史俊慧
审核 Examined	史俊慧	史俊慧
校对 Checked	汪月妙	汪月妙
设计 Designed	熊腾飞	熊腾飞

建设单位 Owner

西安外国语大学

工程名称 Project

消防专项整改设计项目

子项名称 Sub Item

西安外国语大学长安校区
体育馆（文体馆）消防专项整改工程项目

图纸名称 Title

一层消防改造平面图

工程号 Pjt.No	XYQ025016	专业 Dept.	暖通
比例 Scale	1:150	图号 Dwg.No.	01
版次 Rev.No	01	日期 Date	2026.01

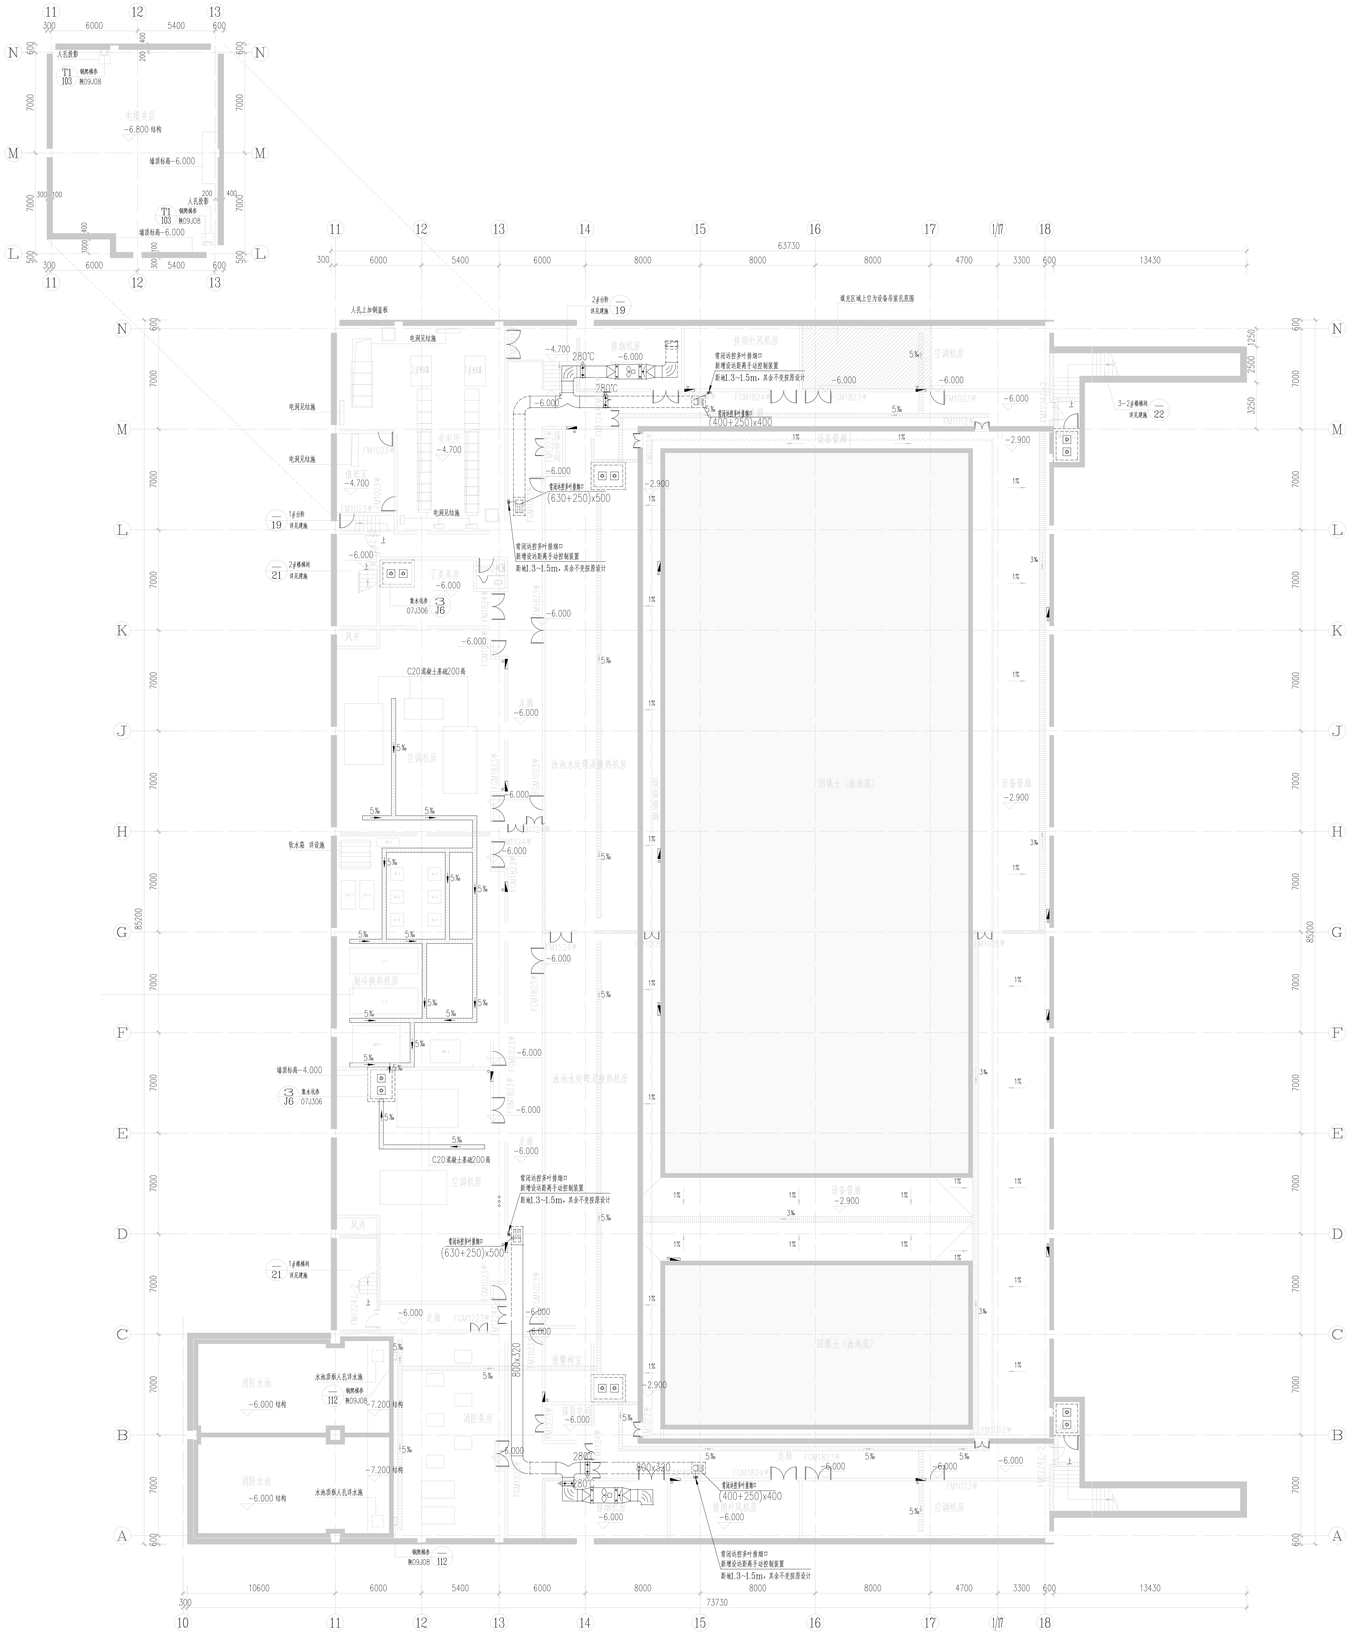

地下一层消防改造平面图 1:150

1. 由现场整改，对风管穿过防火隔墙、楼板和防火墙时，穿越处风管上的防火阀、排烟防火阀两侧各2.0m 范围内的风管应采用不燃绕材料进行防火包裹，且耐火极限不应低于该防火分隔体的耐火极限。
2. 由现场整改，对穿水泵房管道应做防火封堵。

注：
1. 因本工程为消防改造项目依据专家意见修改，本次设计参考2016年03月以前的规范执行。
2. 其余部分不改动原有设计。
3. 本单体为消防改造单体，改造过程中禁止损坏、擅自拆除或变动房屋的基础、梁、柱、楼板、承重墙、外墙等建筑主体和承重结构；

陕西旭源启航建筑规划设计有限公司
Shaanxi Xuyuan Qihang Architectural Planning and Design Co., Ltd.

建筑工程乙级 A261152214
给水工程乙级 A261152214
排水工程乙级 A261152214
水污染防治工程乙级 A261152214

备 注 Notes

● 本图的版权，属陕西旭源启航建筑规划设计有限公司所有，不得用于本工程以外范围。

● 本图纸需于核齐全方可用于施工。

设计阶段 Design Stage

方案	初设	报规	招标	施工
人防	消防	园林	绿建	装饰
	●			

单位出图章 Company Seal

签 署 Signature

项目负责人 Item.Priis	卢 敏	
专业负责人 Chief	史倍慧	
审 定 Approved	史倍慧	
审 核 Examined	史倍慧	
校 对 Checked	汪月婷	
设 计 Designed	熊腾飞	

建设单位 Owner

西安外国语大学

工程名称 Project

消防专项整改设计项目

子项名称 Sub Item

西安外国语大学长安校区
体育馆（文体馆）消防专项整改工程项目

图纸名称 Title

地下一层消防改造平面图

工程号 P.Jc.No	XYQH25016	专 业 Dept.	暖 通
比 例 Scale	1:150	图 号 Dwg. No.	02
版 次 Rev.No	01	日 期 Date	2026.01