项目名称　消防专项整改设计项目
子项名称　西安外国语大学长安校区
体育馆（文体馆）消防专项整改工程项目

工 程 号：XYQH25016
设计阶段：消防改造
专　　业：电气

陕西旭源启航建筑规划设计有限公司
Shaanxi Xuyuan Qihang Architectural Planning and Design Co.,Ltd.

2026年01月

序号 No.	图　号 Dwg.No.	图 纸 名 称 Dwg.Name.	规格 AnxPages	折合 Equal A1	附 注 Remark
1	01	地下一层消防电气改造平面图	A0		
2	02	一层消防电气改造平面图	A0+1/8		
3	03	二层消防电气改造平面图	A0+1/8		
4	04	三层消防电气改造平面图	A0+1/8		
5	05	出屋面设备层消防电气改造平面图	A0+1/8		

项目负责人 Item.Prin	卢　敏	卢敏	工程号 Pjt.No	XYQH25016	专　业 Dept. 电气
专业负责人 Chief	史俭慧	史俭慧	工程名称 Project	消防专项整改设计项目	图　号 Dwg.No. 00
审　定 Approved	史俭慧	史俭慧	子项名称 Sub Item	西安外国语大学长安校区 体育馆（文体馆）消防专项整改工程项目	阶　段 Stage 施工图
审　核 Examined	史俭慧	史俭慧	图纸名称 Title	目录	比　例 Scale 1:100
校　对 Checked	严　飞	严飞			日　期 Date 2026.01
设　计 Designed	董茜蕾	董茜蕾	陕西旭源启航建筑规划设计有限公司 Shaanxi Xuyuan Qihang Architectural Planning and Design Co.,Ltd.		

＊ 本图纸的版权，属陕西旭源启航建筑规划设计有限公司所有，不得用于本工程以外范围。
＊ 本图纸需手续齐全方可用于施工。

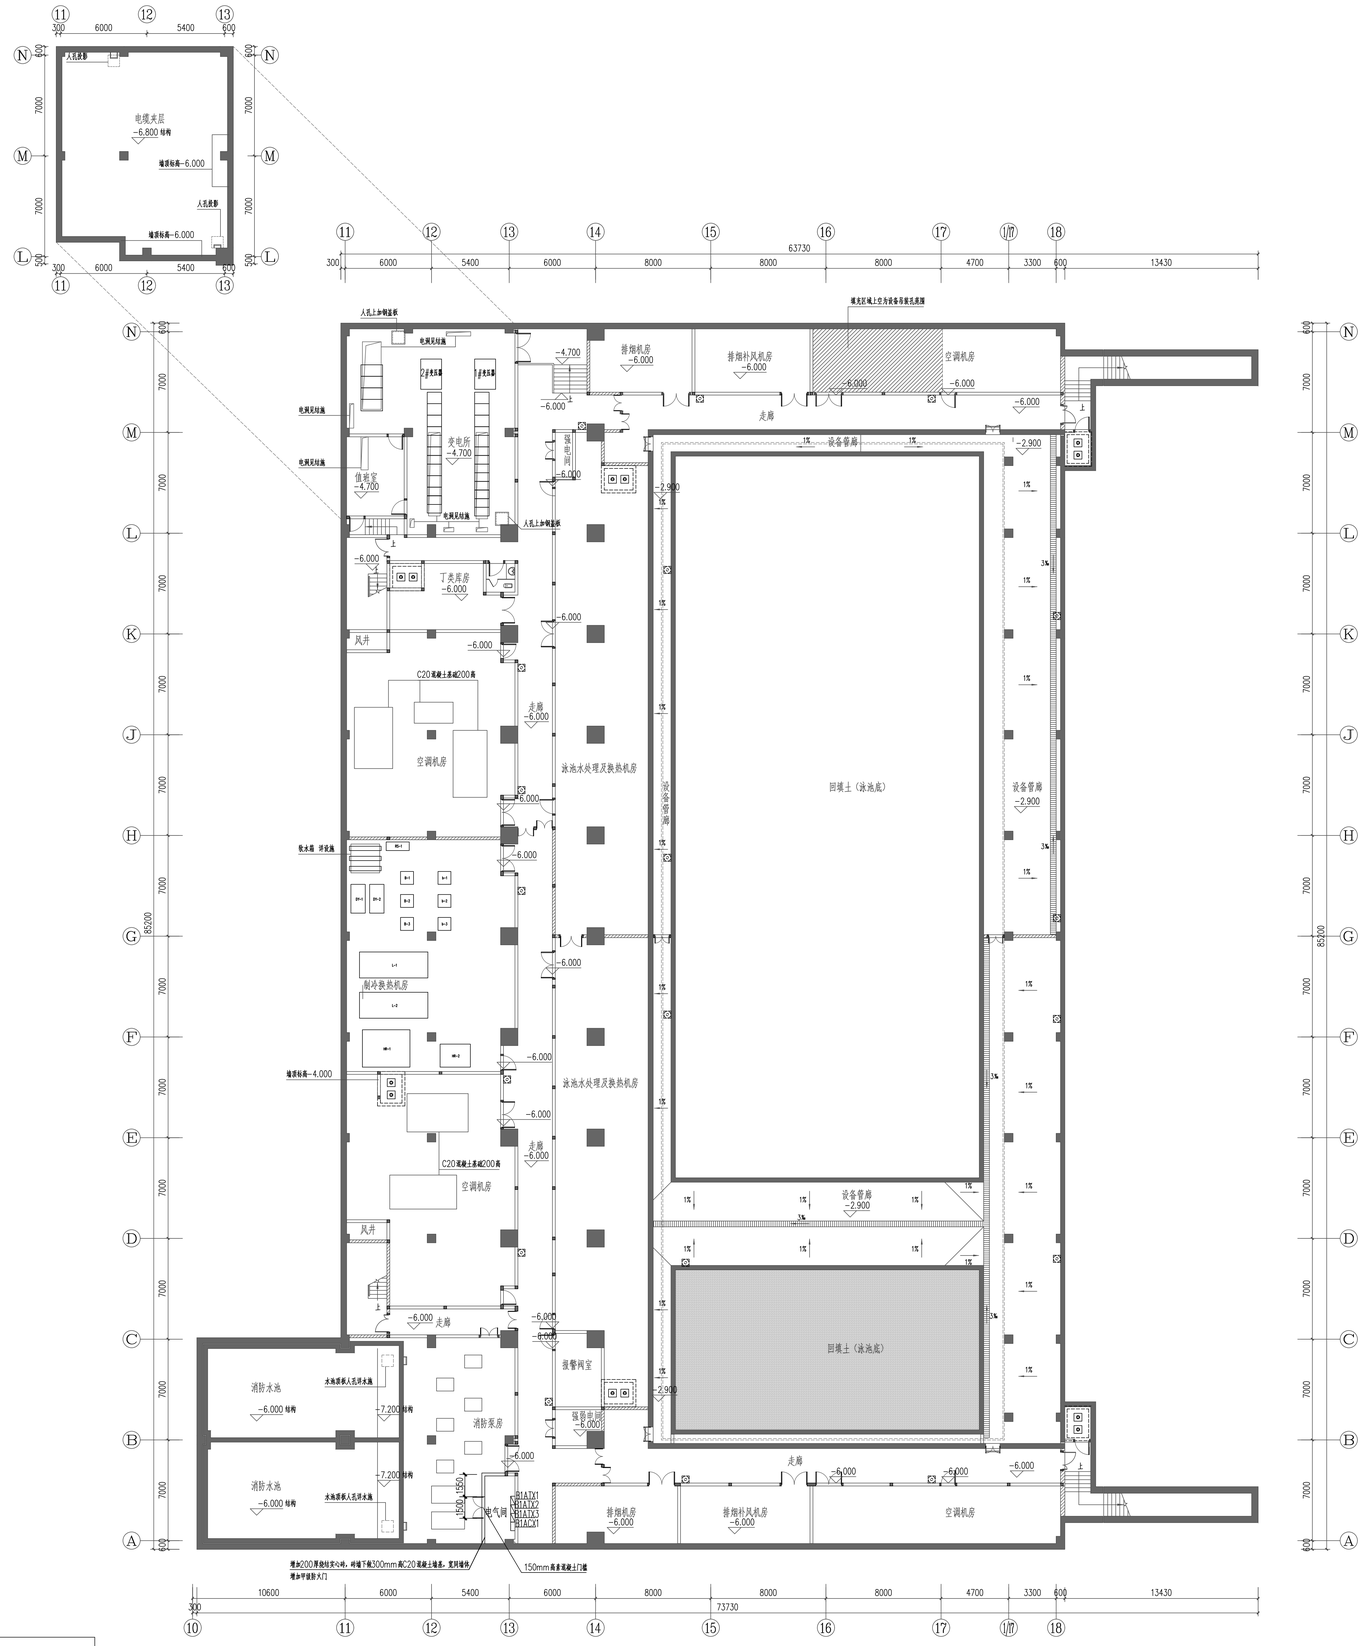

注：
1. 本图中消火栓启泵按钮更换。
2. 消防控制室增加外线电话，电话线由弱电机房引来。
3. 地下消防水泵房内水泵控制柜区域设置防火隔墙。
4. 因本工程为消防改造项目依据专家意见，本次设计参考2004年09月以前的规范执行。

2						
1	⊠	原有消火栓启泵按钮				
序号	图例	名称	规格	单位	安装高度	备注

地下一层消防电气改造平面图 1:150

陕西旭源启航建筑规划设计有限公司
Shaanxi Xuyuan Qihang Architectural Planning and Design Co.,Ltd

建筑工程乙级 A261152214
给水工程乙级 A261152214
排水工程乙级 A261152214
水污染防治工程乙级 A261152214

■ 备 注 Notes

● 本图的版权，属陕西旭源启航建筑规划设计有限公司所有，不得用于本工程以外范围。

● 本图纸需手续齐全方可用于施工。

■ 设计阶段 Design Stage

方案	初设	报规	招标	施工
人防	消防	园林	绿建	装饰
	●			

■ 单位出图章 Company Seal

■ 签 署 Signature

项目负责人 Item.Prin	卢 敏	
专业负责人 Chief	史倍慧	
审 定 Approved	史倍慧	
审 核 Examined	史倍慧	
校 对 Checked	严 飞	
设 计 Designed	董高雷	

■ 建设单位 Owner

西安外国语大学

■ 工程名称 Project

消防专项整改设计项目

■ 子项名称 Sub Item

西安外国语大学长安校区
体育馆（文体馆）消防专项整改工程项目

■ 图纸名称 Title

地下一层消防电气改造平面图

工程号 Prj.No	XYQH25016	专 业 Dept.	电 气
比 例 Scale	1:150	图 号 Dwg.No.	01
版 次 Rev.No	01	日 期 Date	2026.01

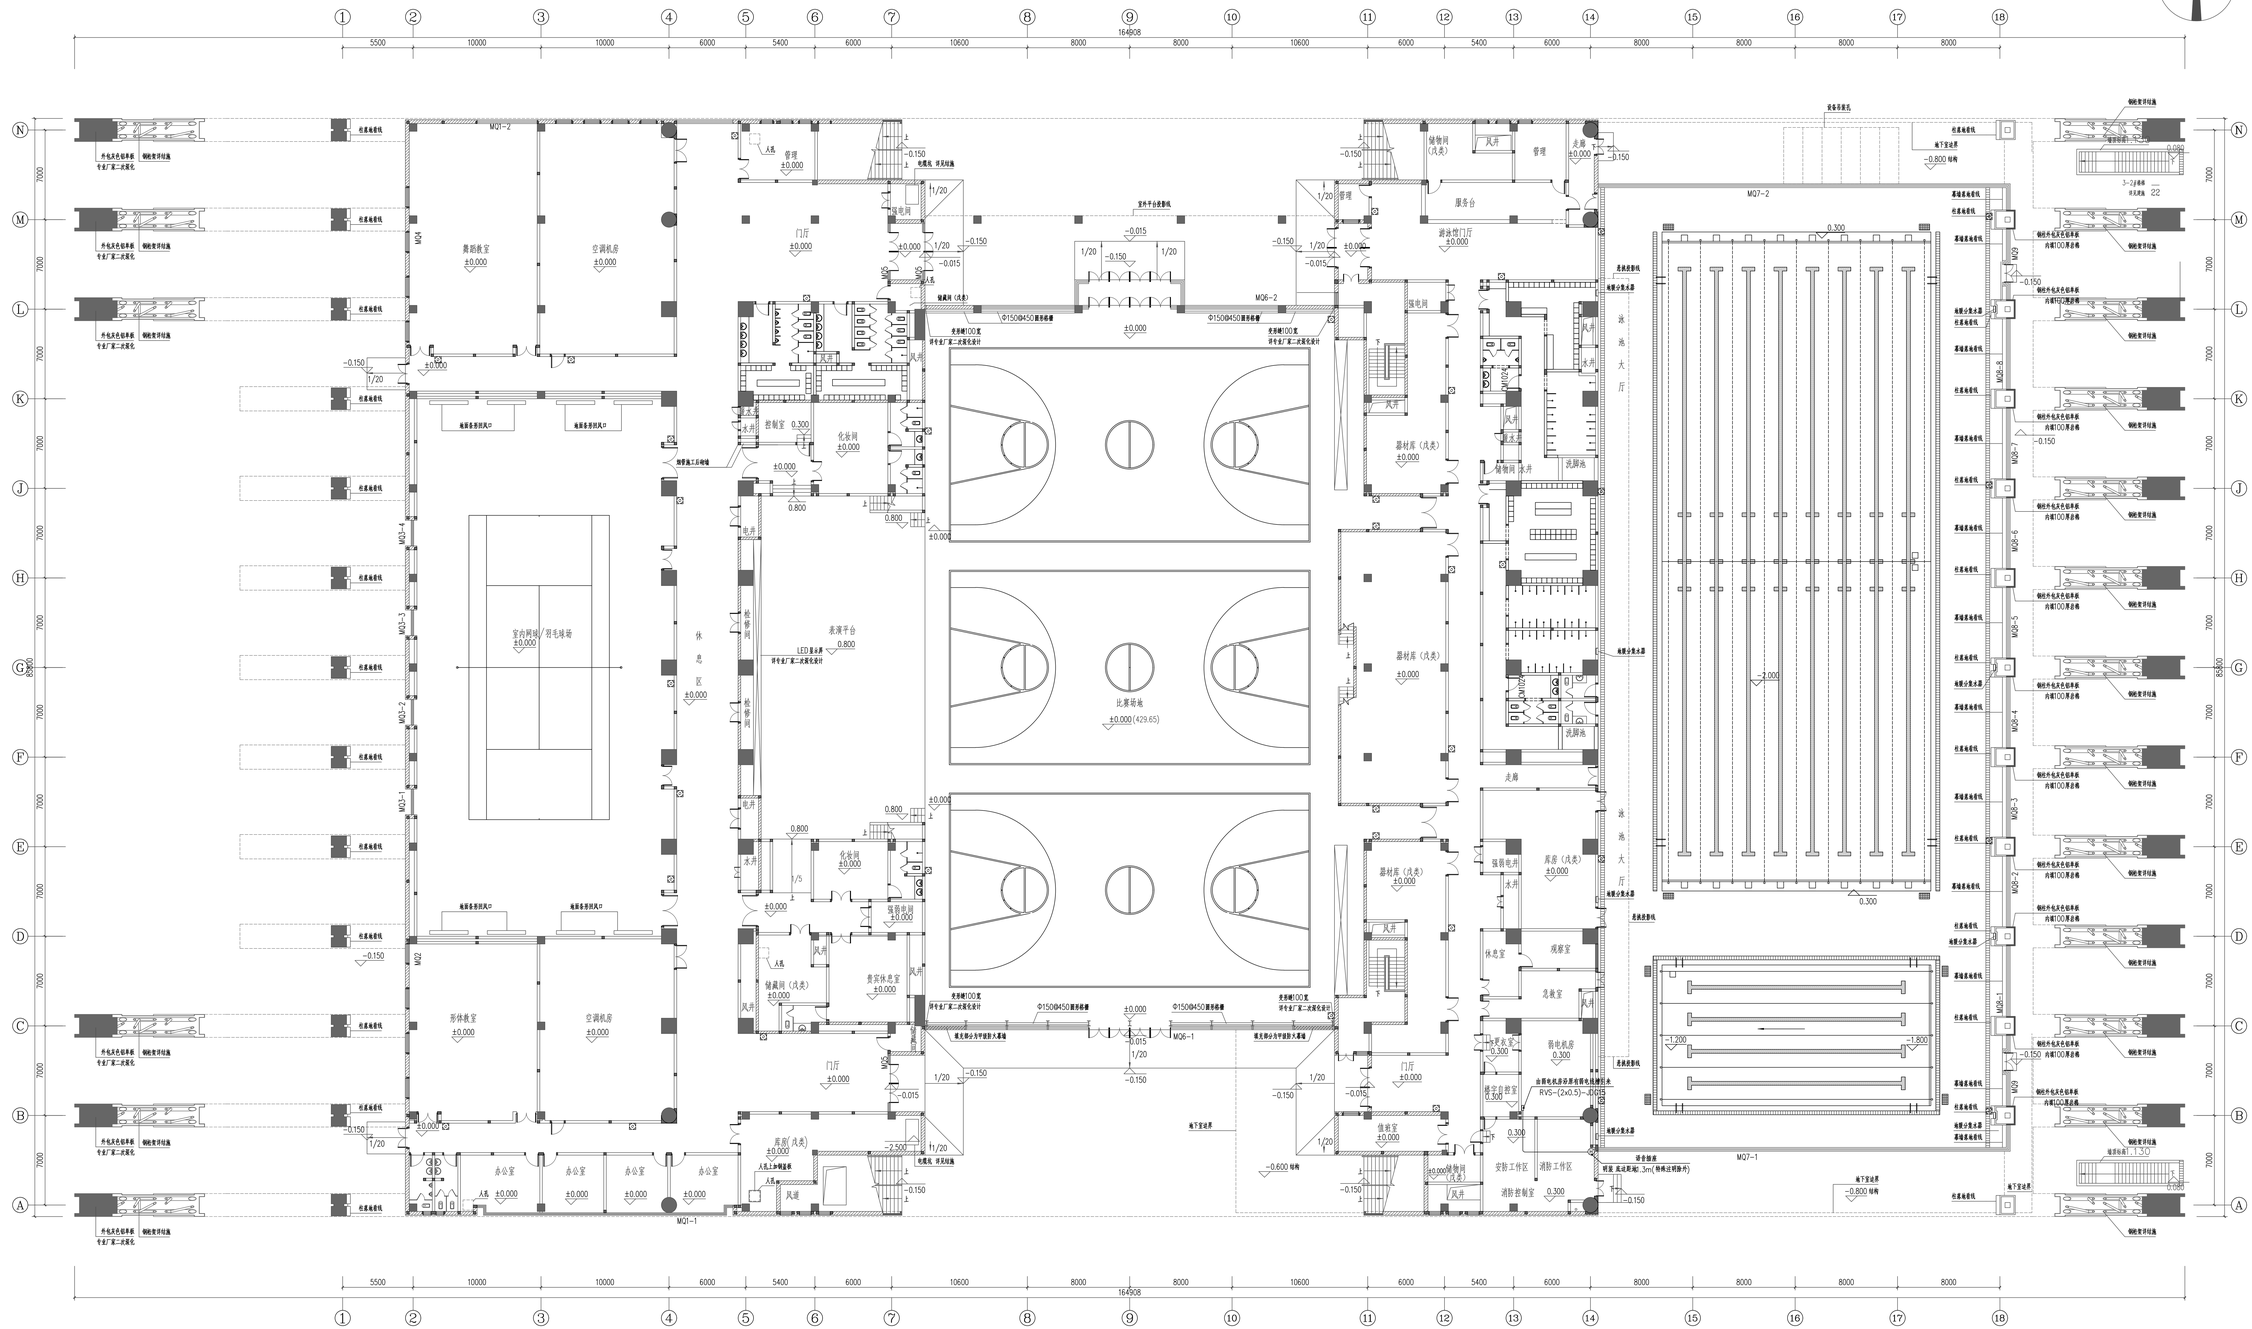

一层消防电气改造平面图 1:150

陕西旭源启航建筑规划设计有限公司
Shaanxi Xuyuan Qihang Architectural Planning and Design Co., Ltd.

建筑工程乙级 A261152214
给水工程乙级 A261152214
排水工程乙级 A261152214
水污染防治工程乙级 A261152214

■ 备 注 Notes

- 本图的版权，属陕西旭源启航建筑规划设计有限公司所有，不得用于本工程以外范围。
- 本图纸需手续齐全方可用于施工。

■ 设计阶段 Design Stage

方案	初设	报规	招标	施工
人防	消防	园林	绿建	装饰
	●			

■ 单位出图章 Company Seal

■ 签 署 Signature

项目负责人 Proj.Principal	卢 敏	卢敏
专业负责人 Chief	史佳慧	
审 定 Approved	史佳慧	史佳慧
审 核 Examined	史佳慧	史佳慧
校 对 Checked	严 飞	严飞
设 计 Designed	董青蕾	董青蕾

■ 建设单位 Owner

西安外国语大学

■ 工程名称 Project

消防专项整改设计项目

■ 子项名称 Sub Item

西安外国语大学长安校区
体育馆（文体馆）消防专项整改工程项目

■ 图纸名称 Title

一层消防电气改造平面图

工程号 Prj.No.	XYQH25016	专 业 Dept.	电 气
比 例 Scale	1:150	图 号 Dwg.No.	02
版 次 Rev.No.	01	日 期 Date	2026.01

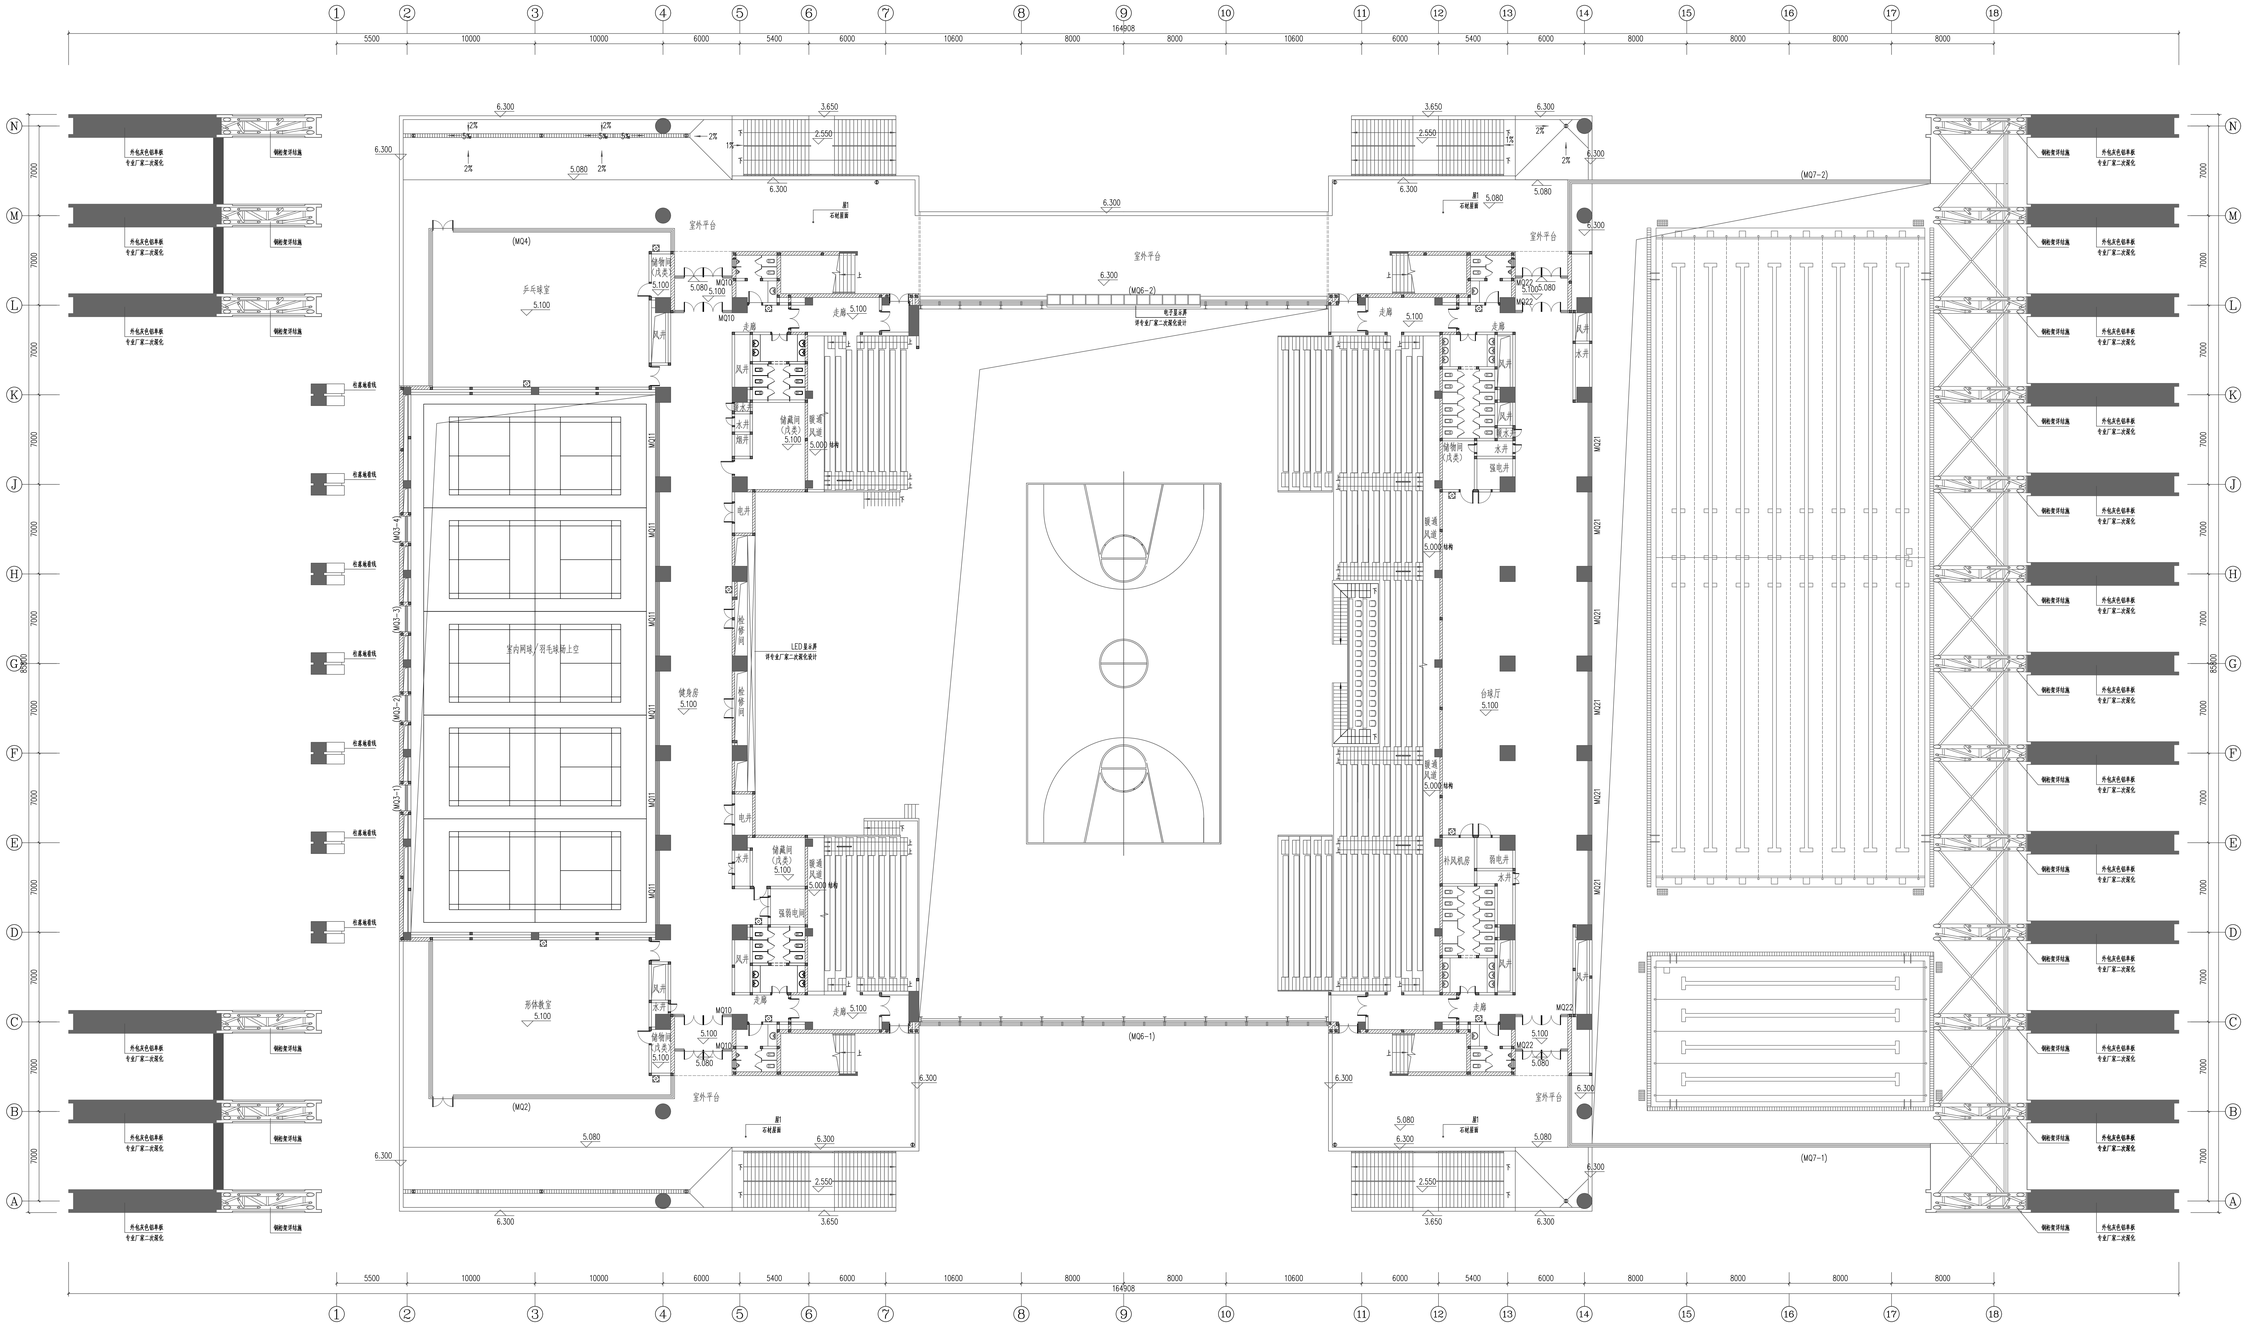

二层消防电气改造平面图 1:150

陕西旭源启航建筑规划设计有限公司
Shaanxi Xuyuan Qihang Architectural Planning and Design Co., Ltd.

建筑工程乙级 A261152214
给水工程乙级 A261152214
排水工程乙级 A261152214
水污染防治工程乙级 A261152214

■ 备 注 Notes

● 本图的版权，属陕西旭源启航建筑规划设计有限公司所有，不得用于本工程以外范围。

● 本图纸需手续齐全方可用于施工。

■ 设计阶段 Design Stage

方案	初设	报规	招标	施工
人防	消防	园林	绿建	装饰
	●			

■ 单位出图章 Company Seal

■ 签 署 Signature

项目负责人 Item Prin.	卢 敏	卢敏
专业负责人 Chief	史伦慧	
审 定 Approved	史伦慧	史伦慧
审 核 Examined	史伦慧	史伦慧
校 对 Checked	严 飞	
设 计 Designed	董西蕾	董西蕾

■ 建设单位 Owner

西安外国语大学

■ 工程名称 Project

消防专项整改设计项目

■ 子项名称 Sub Item

西安外国语大学长安校区
体育馆（文体馆）消防专项整改工程项目

■ 图纸名称 Title

二层消防电气改造平面图

工程号 Pjt.No	XYQH25016	专 业 Dept.	电 气
比 例 Scale	1:150	图 号 Dwg.No.	03
版 次 Rev.No.	01	日 期 Date	2026.01

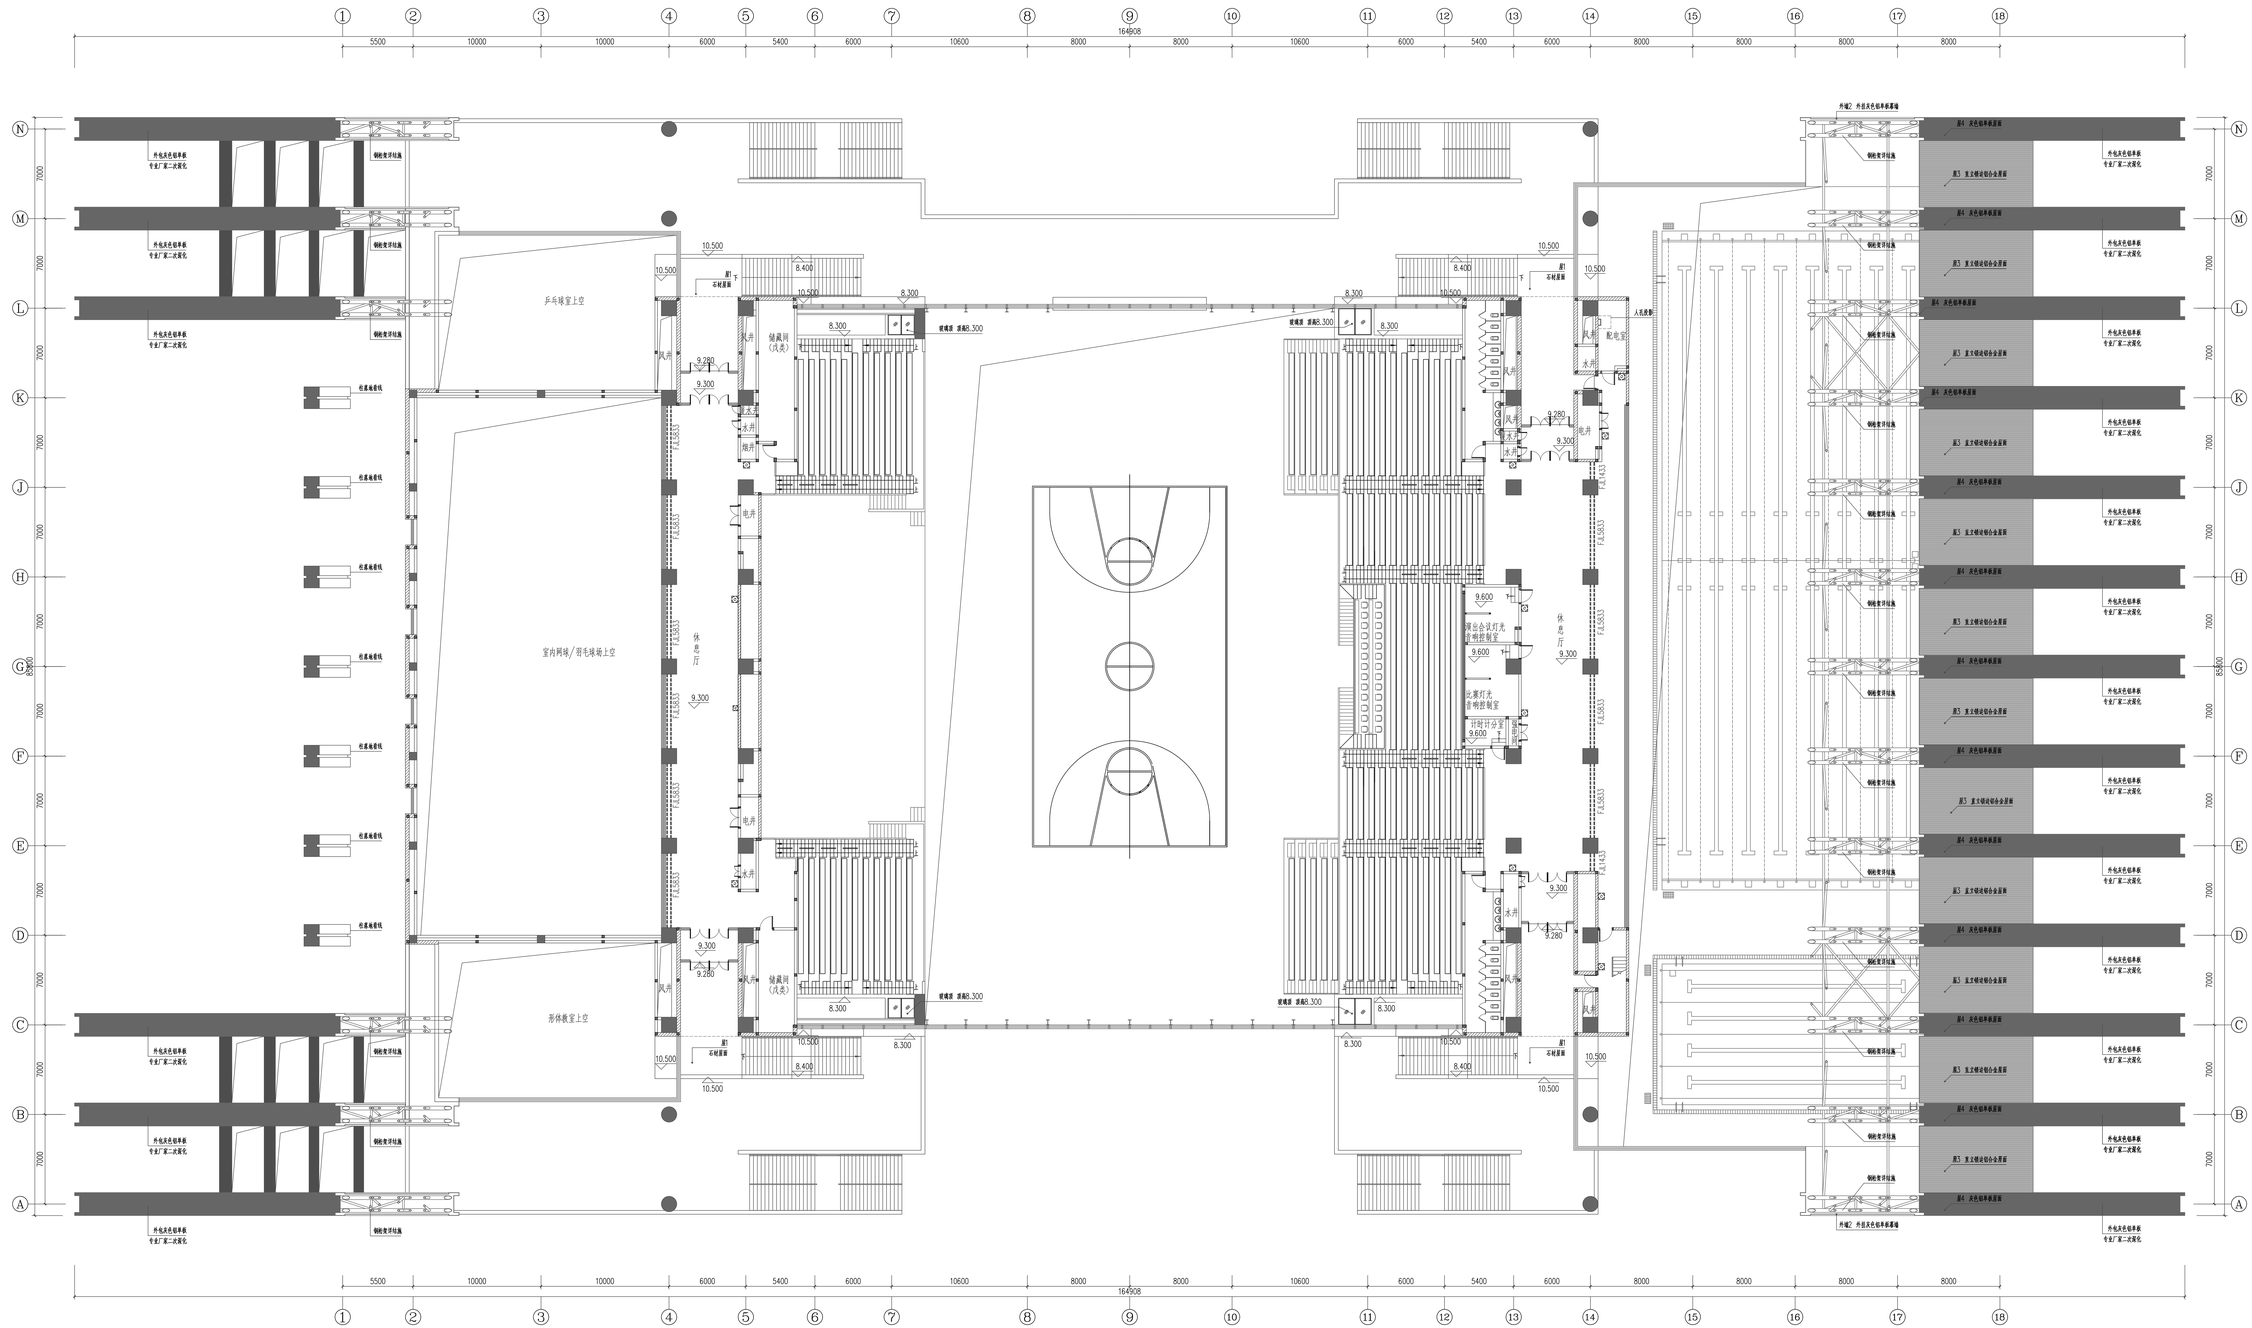

三层消防电气改造平面图 1:150

陕西旭源启航建筑规划设计有限公司
Shaanxi Xuyuan Qihang Architectural Planning and Design Co., Ltd.

建筑工程乙级 A261152214
给水工程乙级 A261152214
排水工程乙级 A261152214
水污染防治工程乙级 A261152214

■ 备 注 Notes

- 本图的版权，属陕西旭源启航建筑规划设计有限公司所有，不得用于本工程以外范围。
- 本图纸需手续齐全方可用于施工。

■ 设计阶段 Design Stage

方案	初设	报规	招标	施工
人防	消防	园林	绿建	装饰
	●			

■ 单位出图章 Company Seal

■ 签 署 Signature

项目负责人 Item Principal	卢 敏	
专业负责人 Chief	史佳慧	
审 定 Approved	史佳慧	
审 核 Examined	史佳慧	
校 对 Checked	卢 飞	
设 计 Designed	董青雷	

■ 建设单位 Owner

西安外国语大学

■ 工程名称 Project

消防专项整改设计项目

■ 子项名称 Sub-Item

西安外国语大学长安校区
体育馆（文体馆）消防专项整改工程项目

■ 图纸名称 Title

三层消防电气改造平面图

工程号 Prj. No.	XYQH25016	专 业 Dept.	电 气
比 例 Scale	1:150	图 号 Dwg. No.	04
版 次 Rev. No.	01	日 期 Date	2026.01

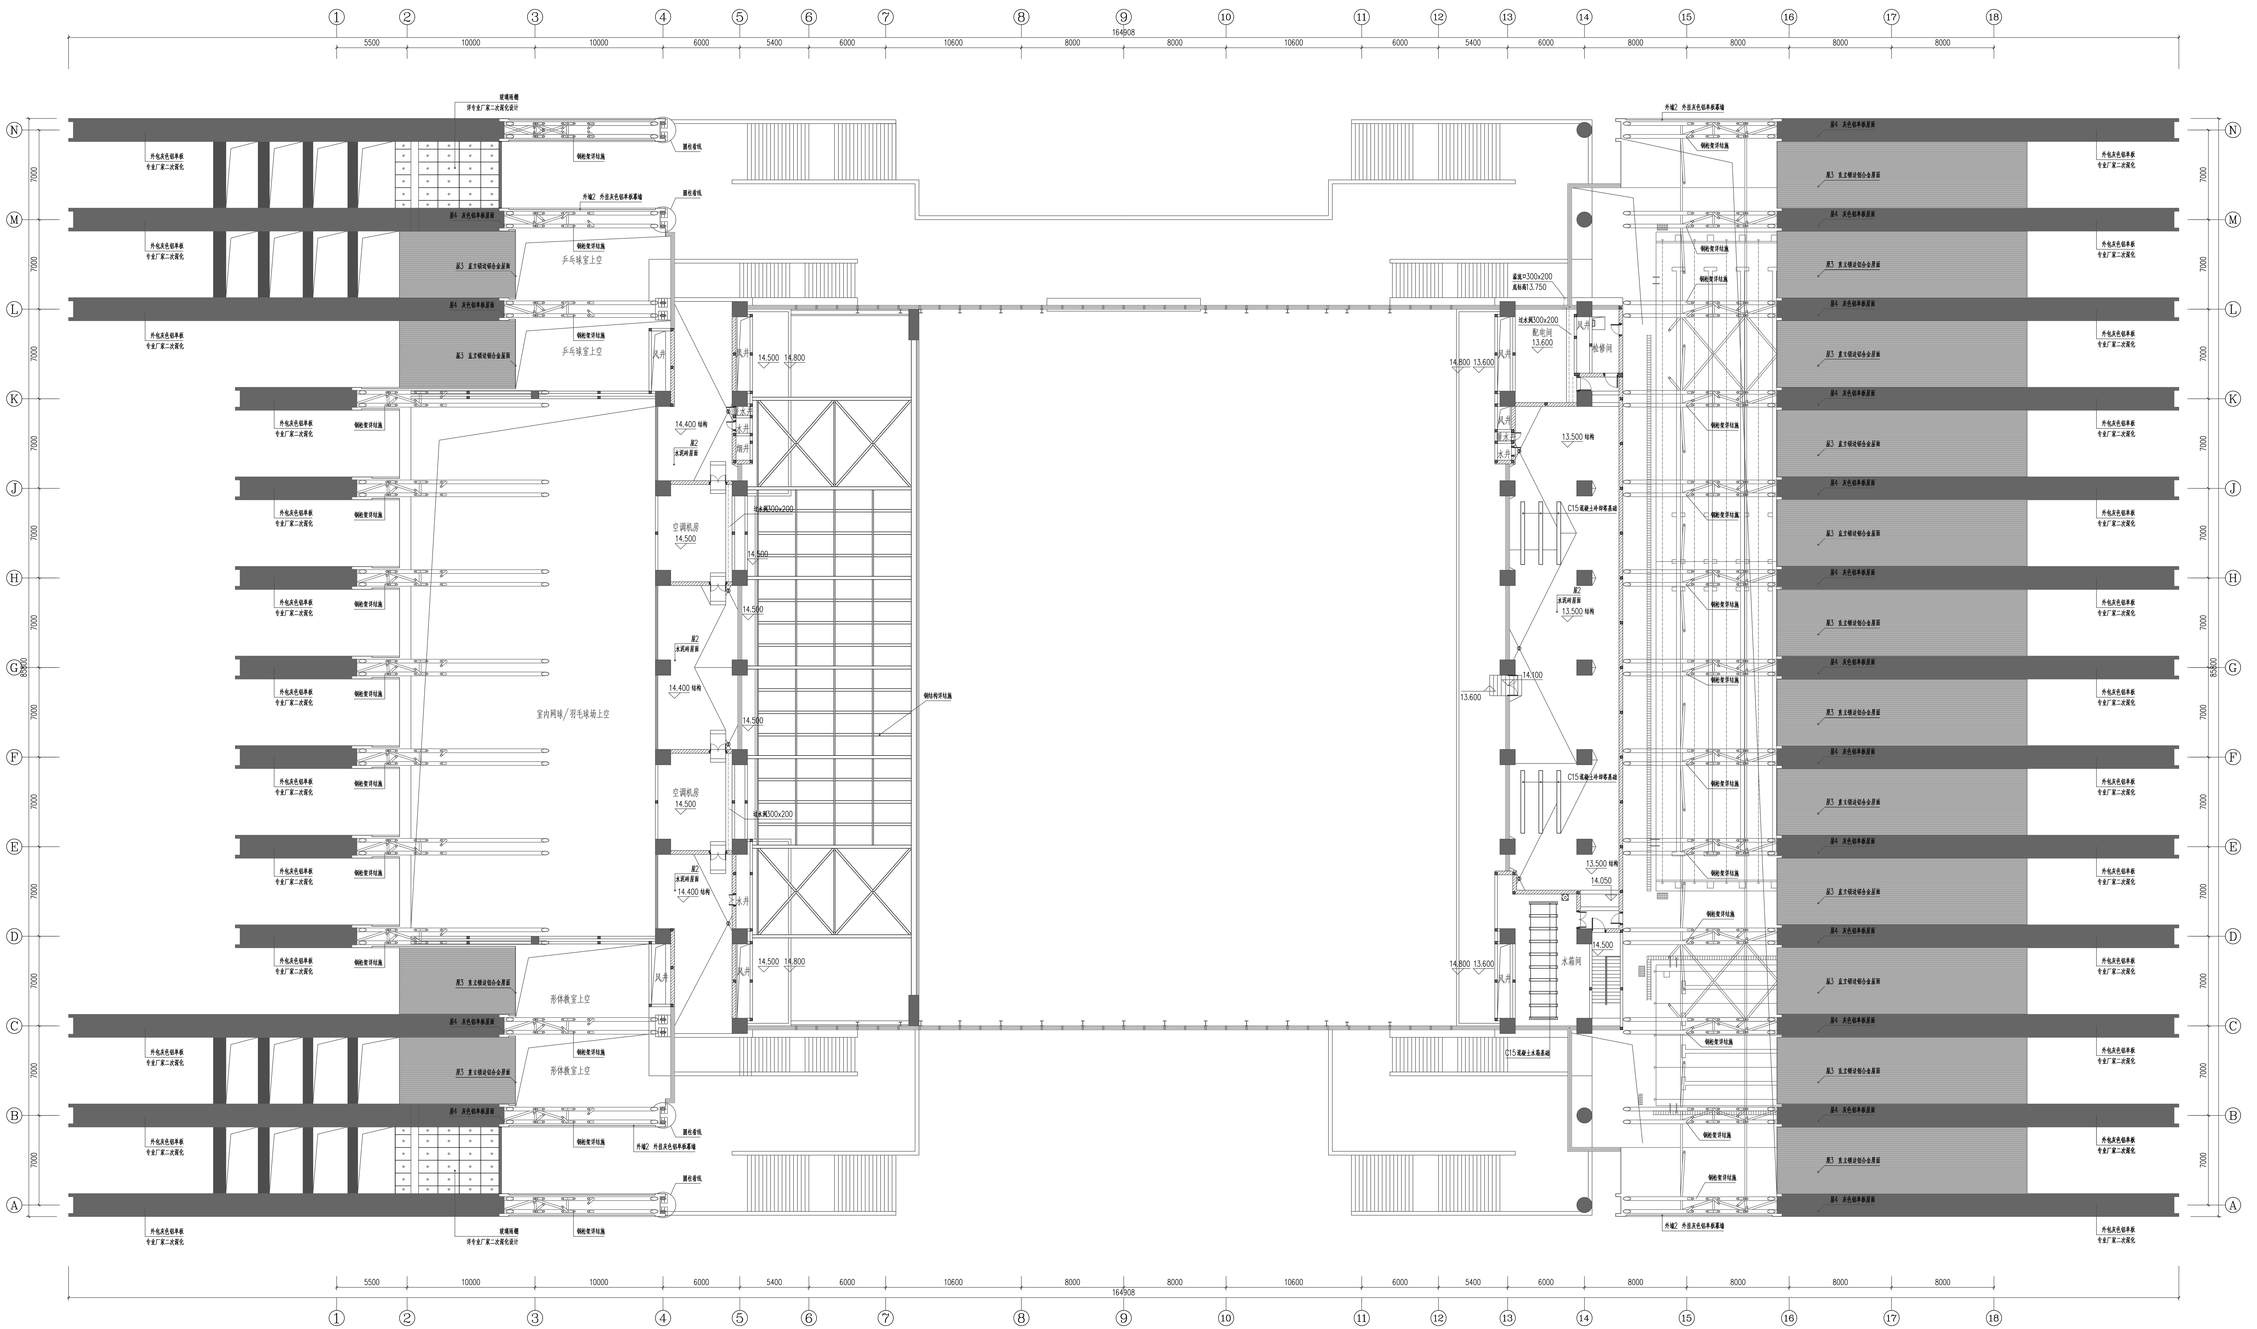

出屋面设备层消防电气改造平面图 1:150

陕西旭源启航建筑规划设计有限公司
Shaanxi Xuyuan Qihang Architectural Planning and Design Co., Ltd.

建筑工程乙级 A261152214
给水工程乙级 A261152214
排水工程乙级 A261152214
水污染防治工程乙级 A261152214

■ 备 注 Notes

● 本图的版权，属陕西旭源启航建筑规划设计有限公司所有，不得用于本工程以外范围。

● 本图纸需手续齐全方可用于施工。

■ 设计阶段 Design Stage

方案	初设	报规	招标	施工
人防	消防	园林	绿建	装饰
	●			

■ 单位出图章 Company Seal

■ 签 署 Signature

项目负责人 Item Privin	卢 敏	
专业负责人 Chief	史佳慧	
审 定 Approved	史佳慧	
审 核 Examined	史佳慧	
校 对 Checked	卢 飞	
设 计 Designed	董喜喜	

■ 建设单位 Owner

西安外国语大学

■ 工程名称 Project

消防专项整改设计项目

■ 子项名称 Sub Item

西安外国语大学长安校区
体育馆（文体馆）消防专项整改工程项目

■ 图纸名称 Title

出屋面设备层消防电气改造平面图

工程号 P.J.No.	XYQHZ5016	专 业 Dept.	电 气
比 例 Scale	1:150	图 号 Dwg.No.	05
版 次 Rev.No.	01	日 期 Date	2026.01