序号 No.	图　号 Dwg. No.	图 纸 名 称 Dwg. Name.	规格 AnxPages	折合 Equal A1	附 注 Remark
1	水施01	地下一层给排水及消防改造平面图	A0	1:150	

项目负责人 Item. Prin	卢　敏	卢敏	工程号 Pjt. No	XYQH25016	专 业 Dept.	给排水
专业负责人 Chief	杜　琳	杜琳	工程名称 Project	消防专项整改设计项目	图 号 Dwg. No.	00
审 定 Approved	杜　琳	杜琳	子项名称 Sub Item	西安外国语大学长安校区 体育馆（文体馆）消防专项整改工程项目	阶 段 Stage	施工图
审 核 Examined	杜　琳	杜琳			比 例 Scale	1:100
校 对 Checked	于　光	于光	图纸名称 Title	目录	日 期 Date	2026.01
设 计 Designed	蒋奇奇	蒋奇奇	陕西旭源启航建筑规划设计有限公司 Shaanxi Xuyuan Qihang Architectural Planning and Design Co.,Ltd.			

* 本图纸的版权，属陕西旭源启航建筑规划设计有限公司所有，不得用于本工程以外范围。 *
* 本图纸需手续齐全方可用于施工。 *

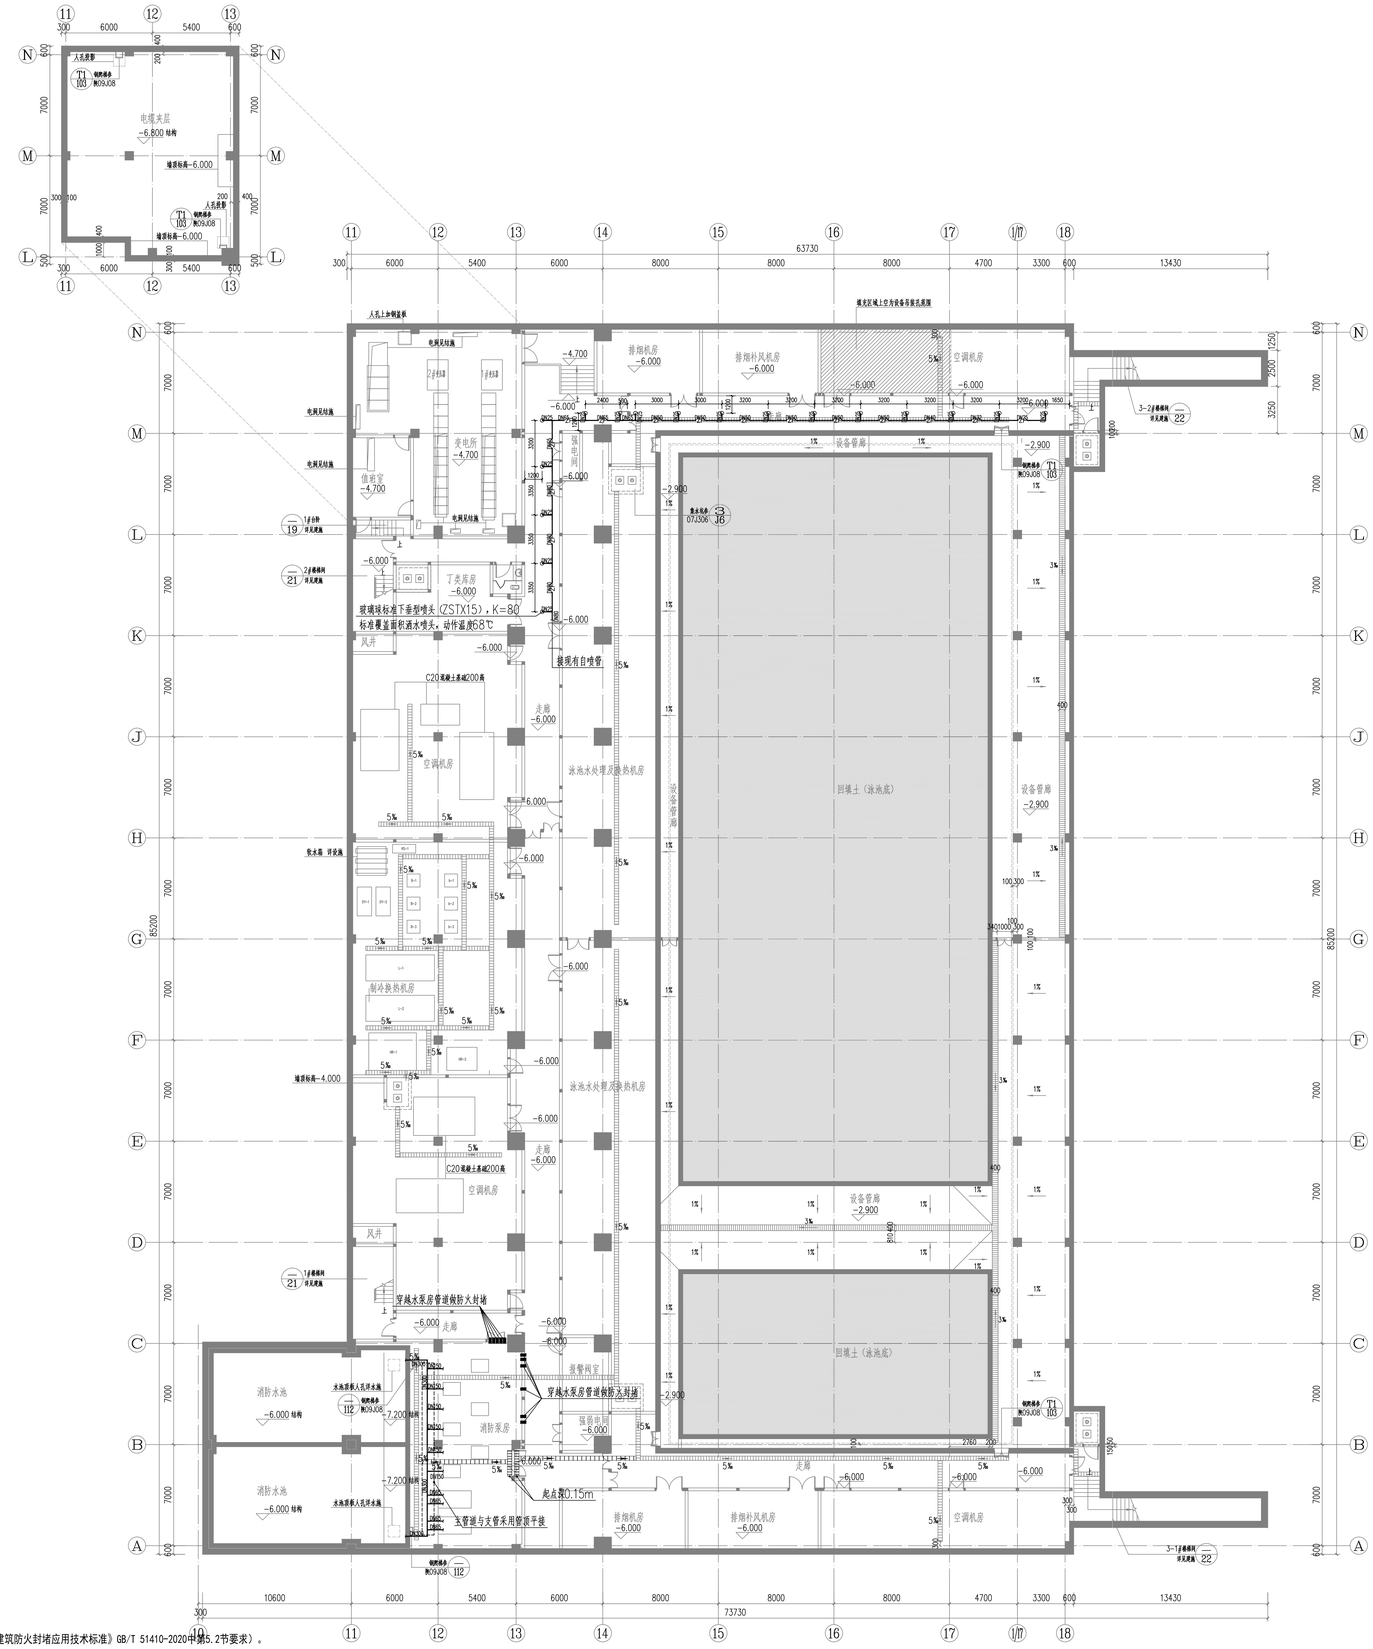

注：

1、消防水泵房门口增加排水沟；

2、水泵房主管与支管之间采用管顶平接；

3、穿越水泵房管道做防火封堵（防火材料及封堵应符合《建筑防火封堵应用技术标准》GB/T 51410-2020中第5.2节要求）。

4、被挡住的喷头下增设下喷喷头，喷头上增加挡水板，挡水板面积不宜小于0.12平方米；
自喷管道采用热浸锌镀锌钢管，管道耐压等级为1.60MPa。当管径小于或等于DN50时，应采用螺纹连接，
当管径大于DN50时，法兰或卡箍连接，当安装空间较小时应采用沟槽连接件连接。

5、其余部分不改动原有设计；

6、因本工程为消防改造项目依据专家意见，本次设计参考2016年03月以前的规范执行。

地下一层给排水及消防改造平面图 1:150

陕西旭源启航建筑规划设计有限公司
Shaanxi Xuyuan Qihang Architectural Planning and Design Co.,Ltd.

建筑工程乙级 A261152214
给水工程乙级 A261152214
排水工程乙级 A261152214
水污染防治工程乙级 A261152214

■ 备 注 Notes

● 本图的版权，属陕西旭源启航建筑规划设计有限公司所有，不得用于本工程以外范围。

● 本图纸需手续齐全方可用于施工。

■ 设计阶段 Design Stage

方案	初设	报规	招标	施工
人防	消防	园林	绿建	装饰
	●			

■ 单位出图章 Company Seal

■ 签 署 Signature

项目负责人 Item.Prin	卢敏	卢敏
专业负责人 Chief	杜 琳	杜琳
审 定 Approved	杜 琳	杜琳
审 核 Examined	杜 琳	杜琳
校 对 Checked	于 光	于光
设 计 Designed	谢奇奇	谢奇奇

■ 建设单位 Owner

西安外国语大学

■ 工程名称 Project

消防专项整改设计项目

■ 子项名称 Sub Item

西安外国语大学长安校区
体育馆（文体馆）消防专项整改工程项目

■ 图纸名称 Title

地下一层给排水及消防改造平面图

工程号 Prj.t.No	XYQH25016	专 业 Dept.	给排水
比 例 Scale	1:150	图 号 Dwg.No.	01
版 次 Rev.No	01	日 期 Date	2026.01