



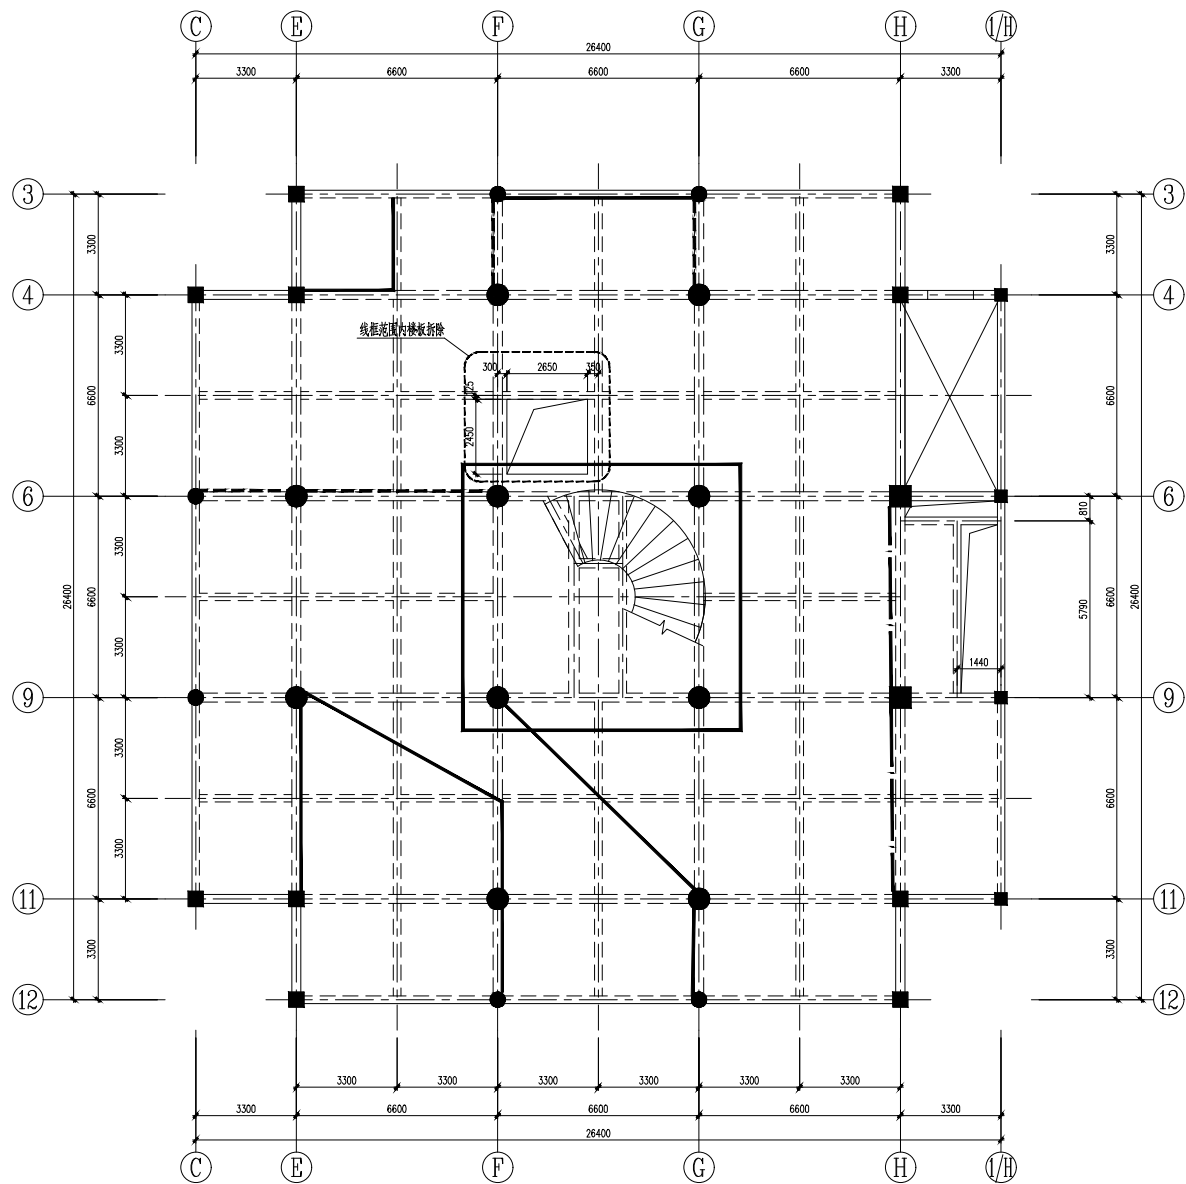


一层拆除示意图

--- 图示为拆除玻璃幕墙位置 3.17m^2 (长 15.19m ×宽 3.5m × 0.1m 厚)
—— 图示为拆除砖墙位置 6.70m^2 (长 2.6m ×宽 4.5m × 0.24m 厚)
—— 图示为轻钢龙骨石膏板隔墙位置 8.74m^2 (长 9.64m ×宽 3.5m × 0.15m 厚)
120mm 楼板 $(2.45\text{m} \times 2.65\text{m})$ 拆除采用剪力切割至 $500\text{mm} \times 500\text{mm}$ 小块

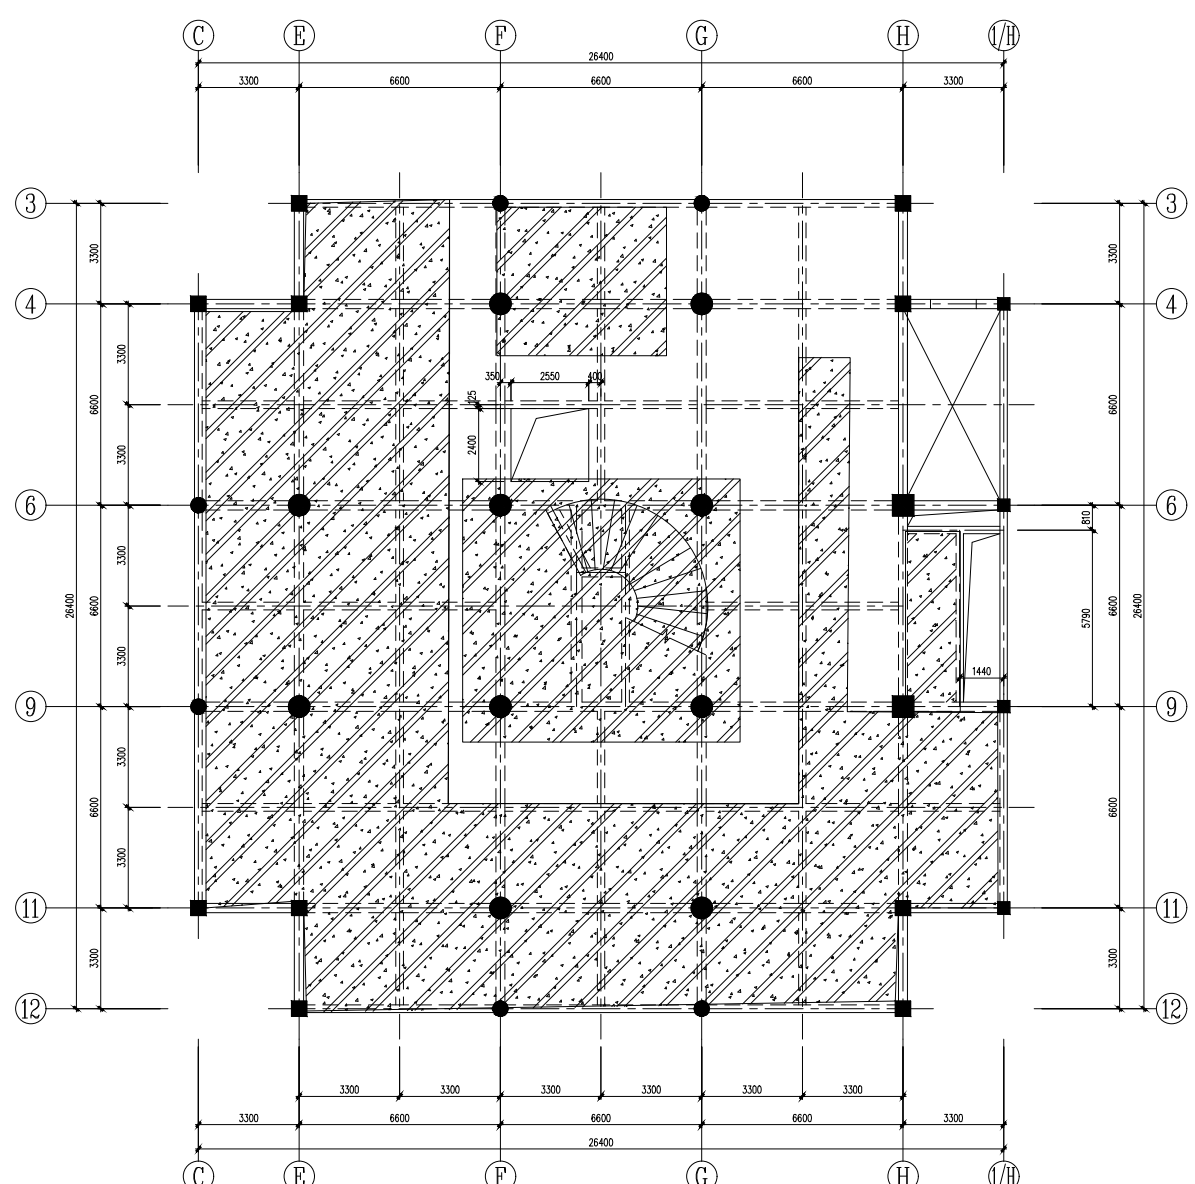


一层拆除示意图

/// 图示为拆除吊顶位置 40.6m^2

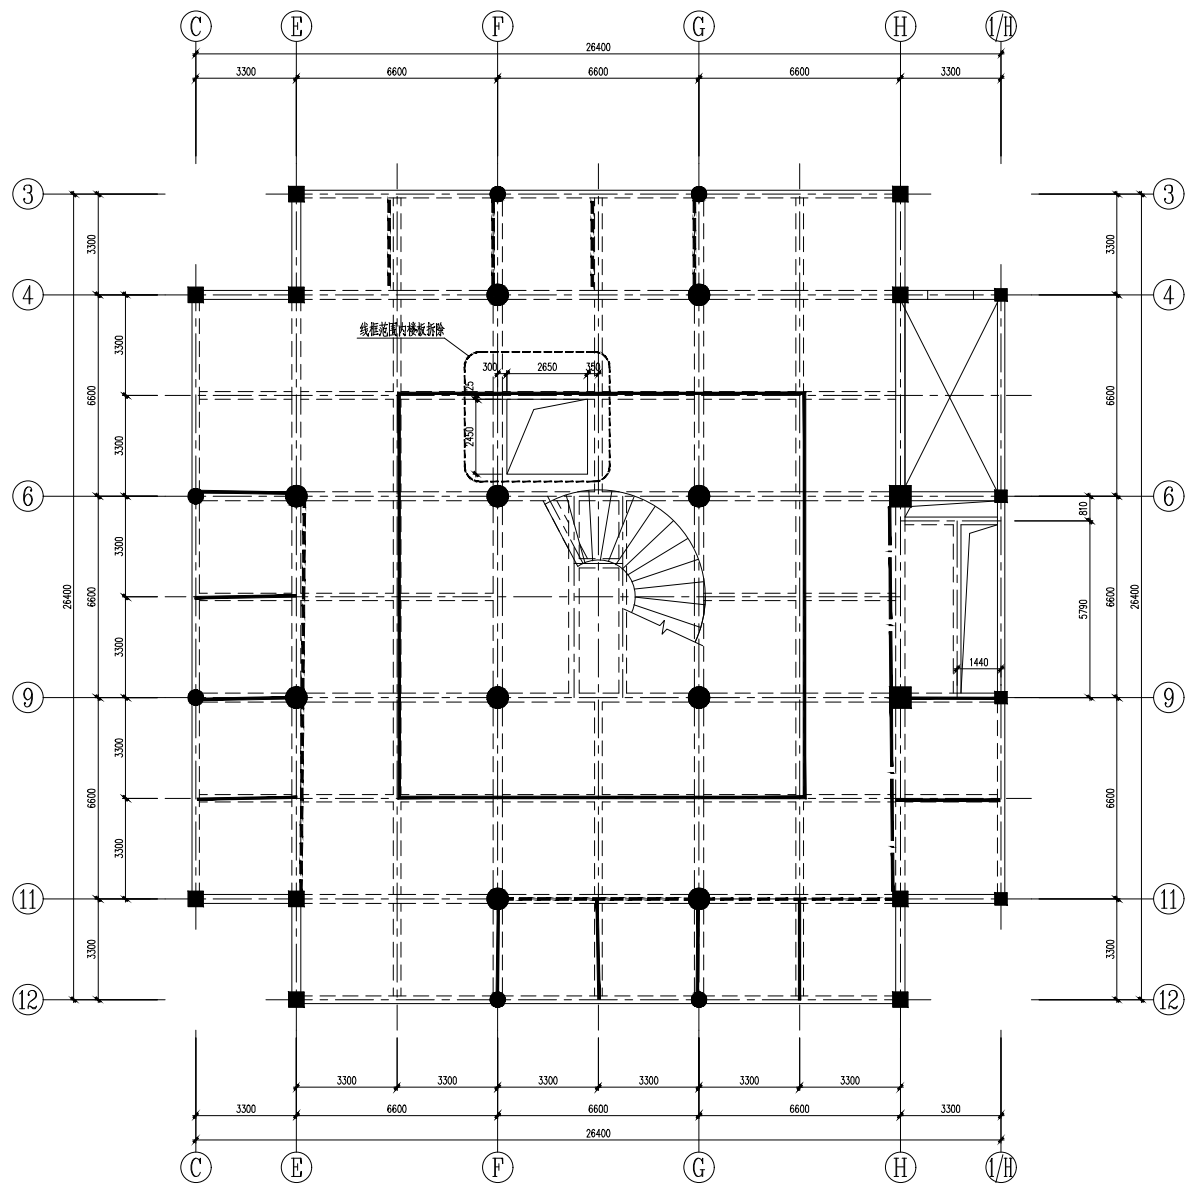


二层拆除示意图

----- 图示为拆除玻璃幕墙位置 $8.6m^2$ (长 $39.60m \times$ 高 $3.5m \times 0.1m$ 厚)
----- 图示为拆除砖墙位置 $4.1m^2$ (长 $12.6m \times$ 高 $3.5m \times 0.24m$ 厚)
----- 图示为轻钢龙骨石膏板幕墙位置 $5.5m^2 + 318.24m^2$ (长 $3.3m \times$ 高 $3.5m \times 0.15m$ 厚) (长 $53.04m \times$ 高 $6.0m \times 0.15m$ 厚)
120mm 楼板(2.45m $\times$ 2.65m) 拆除采用静力切割至500mm $\times$ 500mm小块

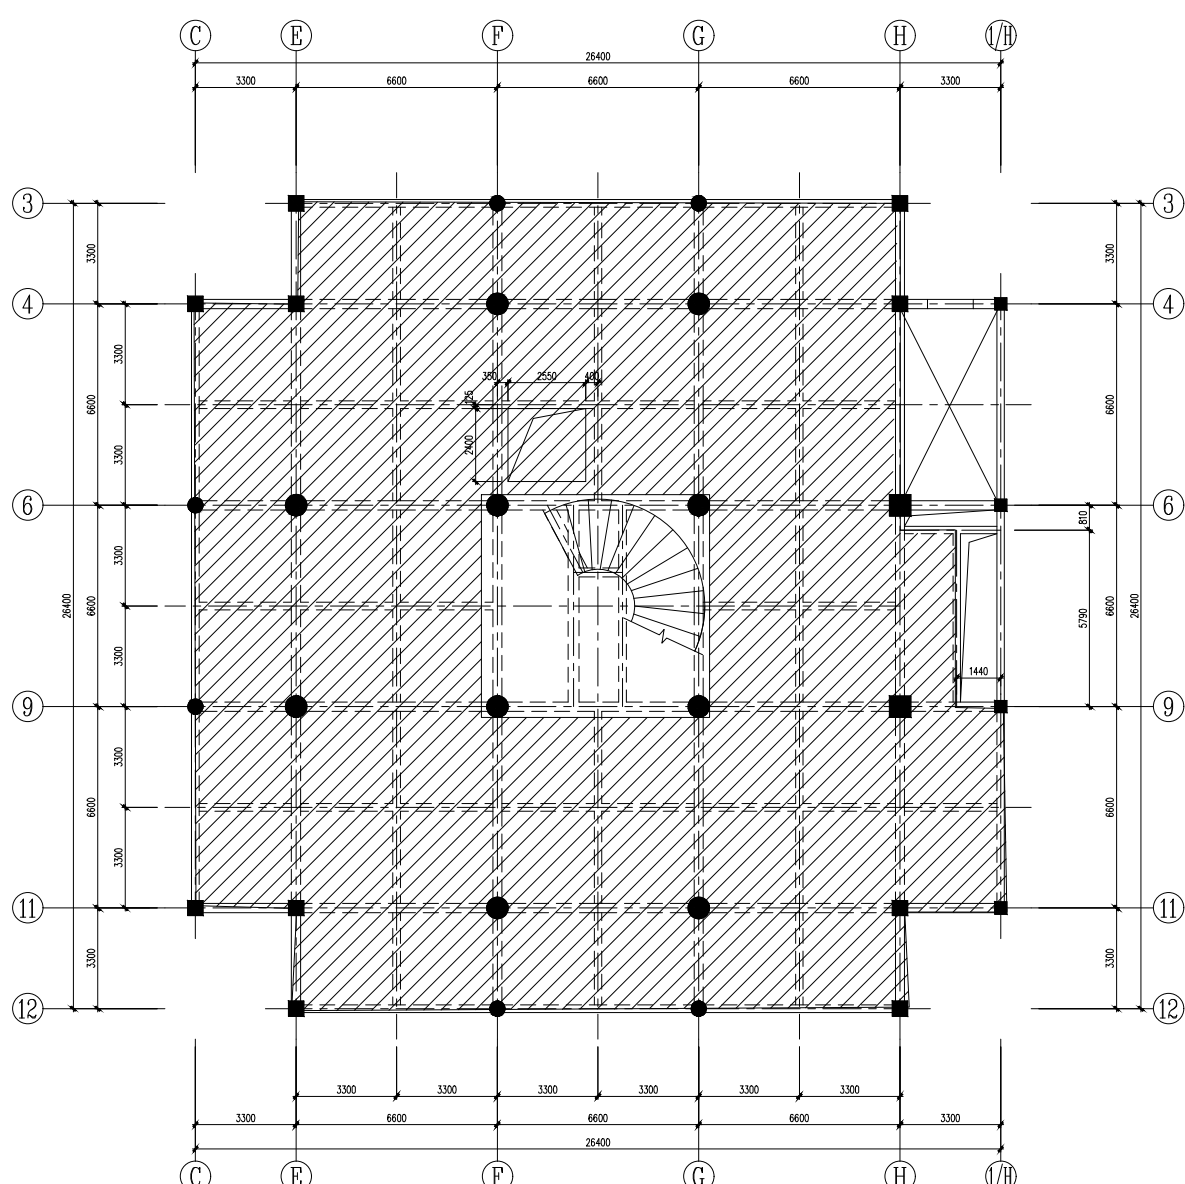


一~二层拆除示意图

//// 图示为二层拆除木地板+60厚水磨石位置位置 $69.3+569.3m^2$
----- 图示为一层拆除60厚水磨石+瓷磚位置位置 $69.3m^2$

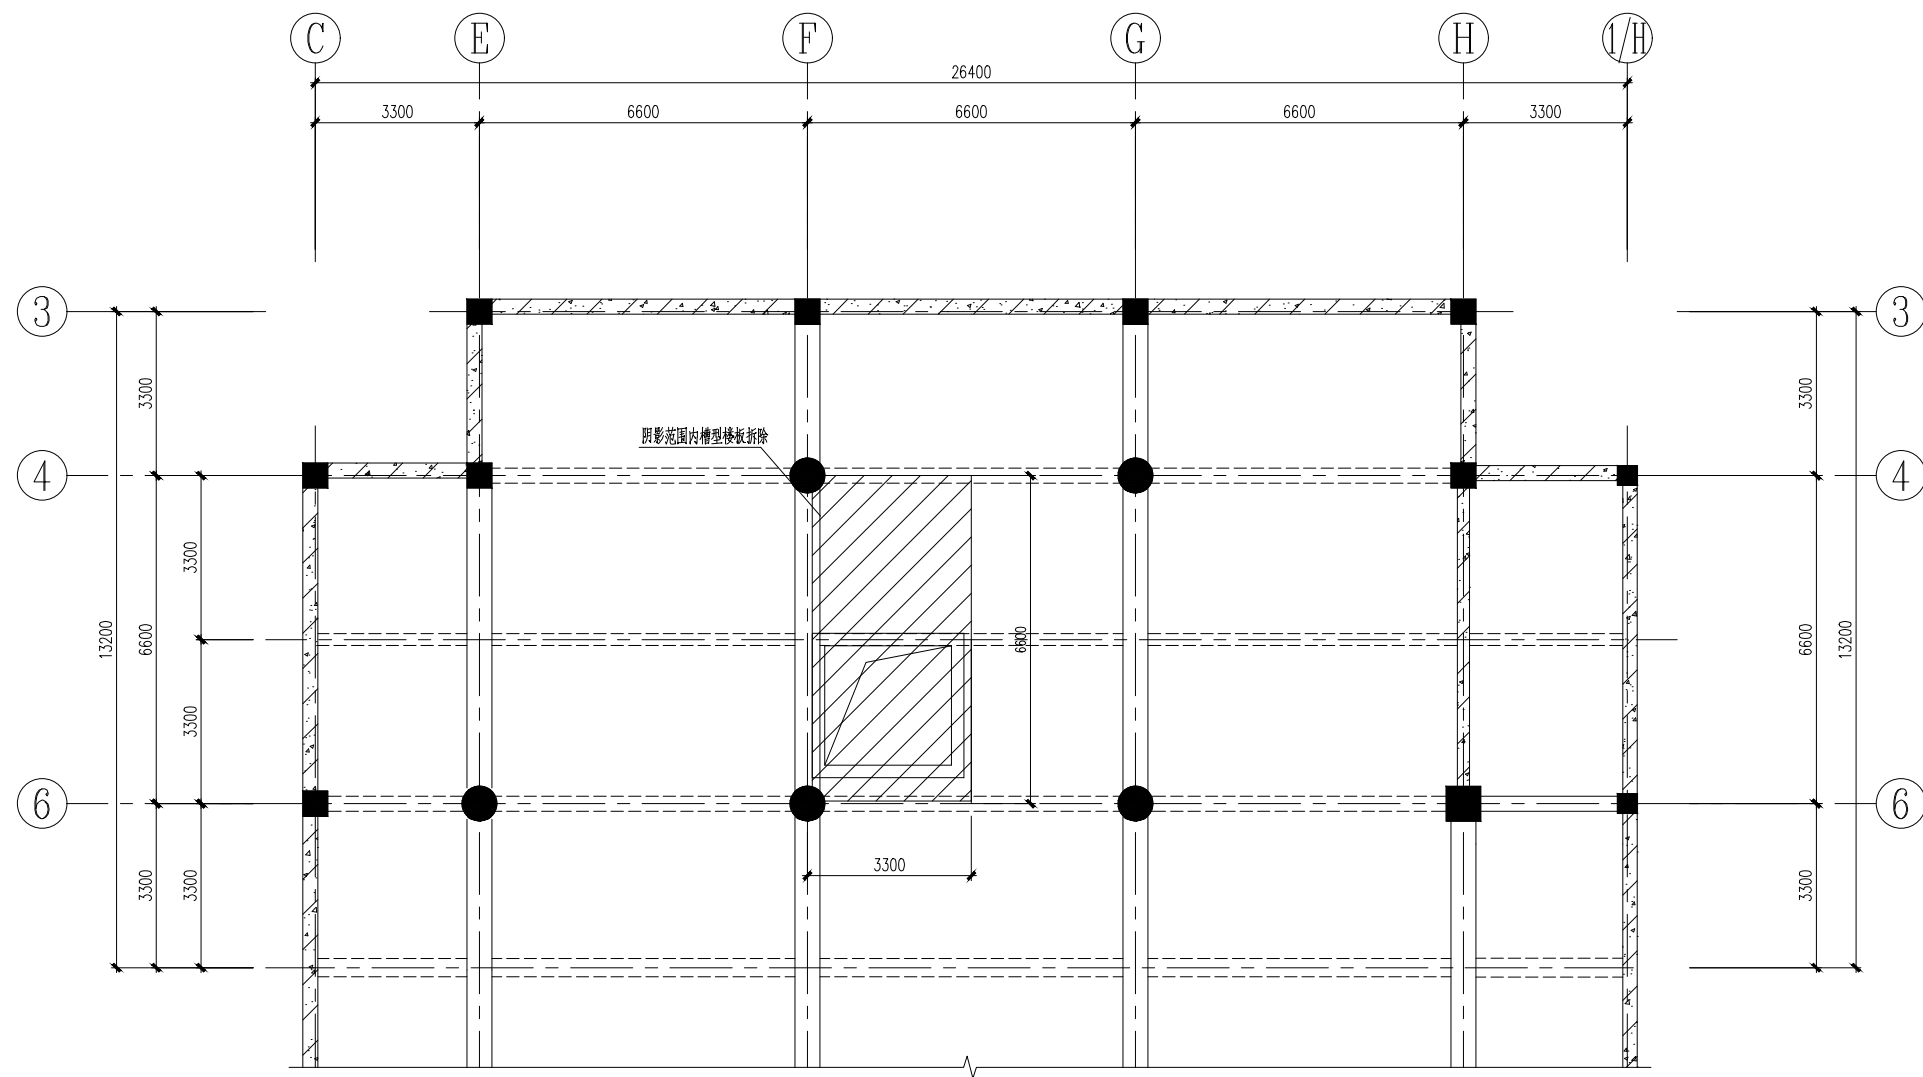

夹层拆除平面

180mm 楼扳 (3.3mx6.6m) 拆除采用静力切割至500mmx500mm 小块.

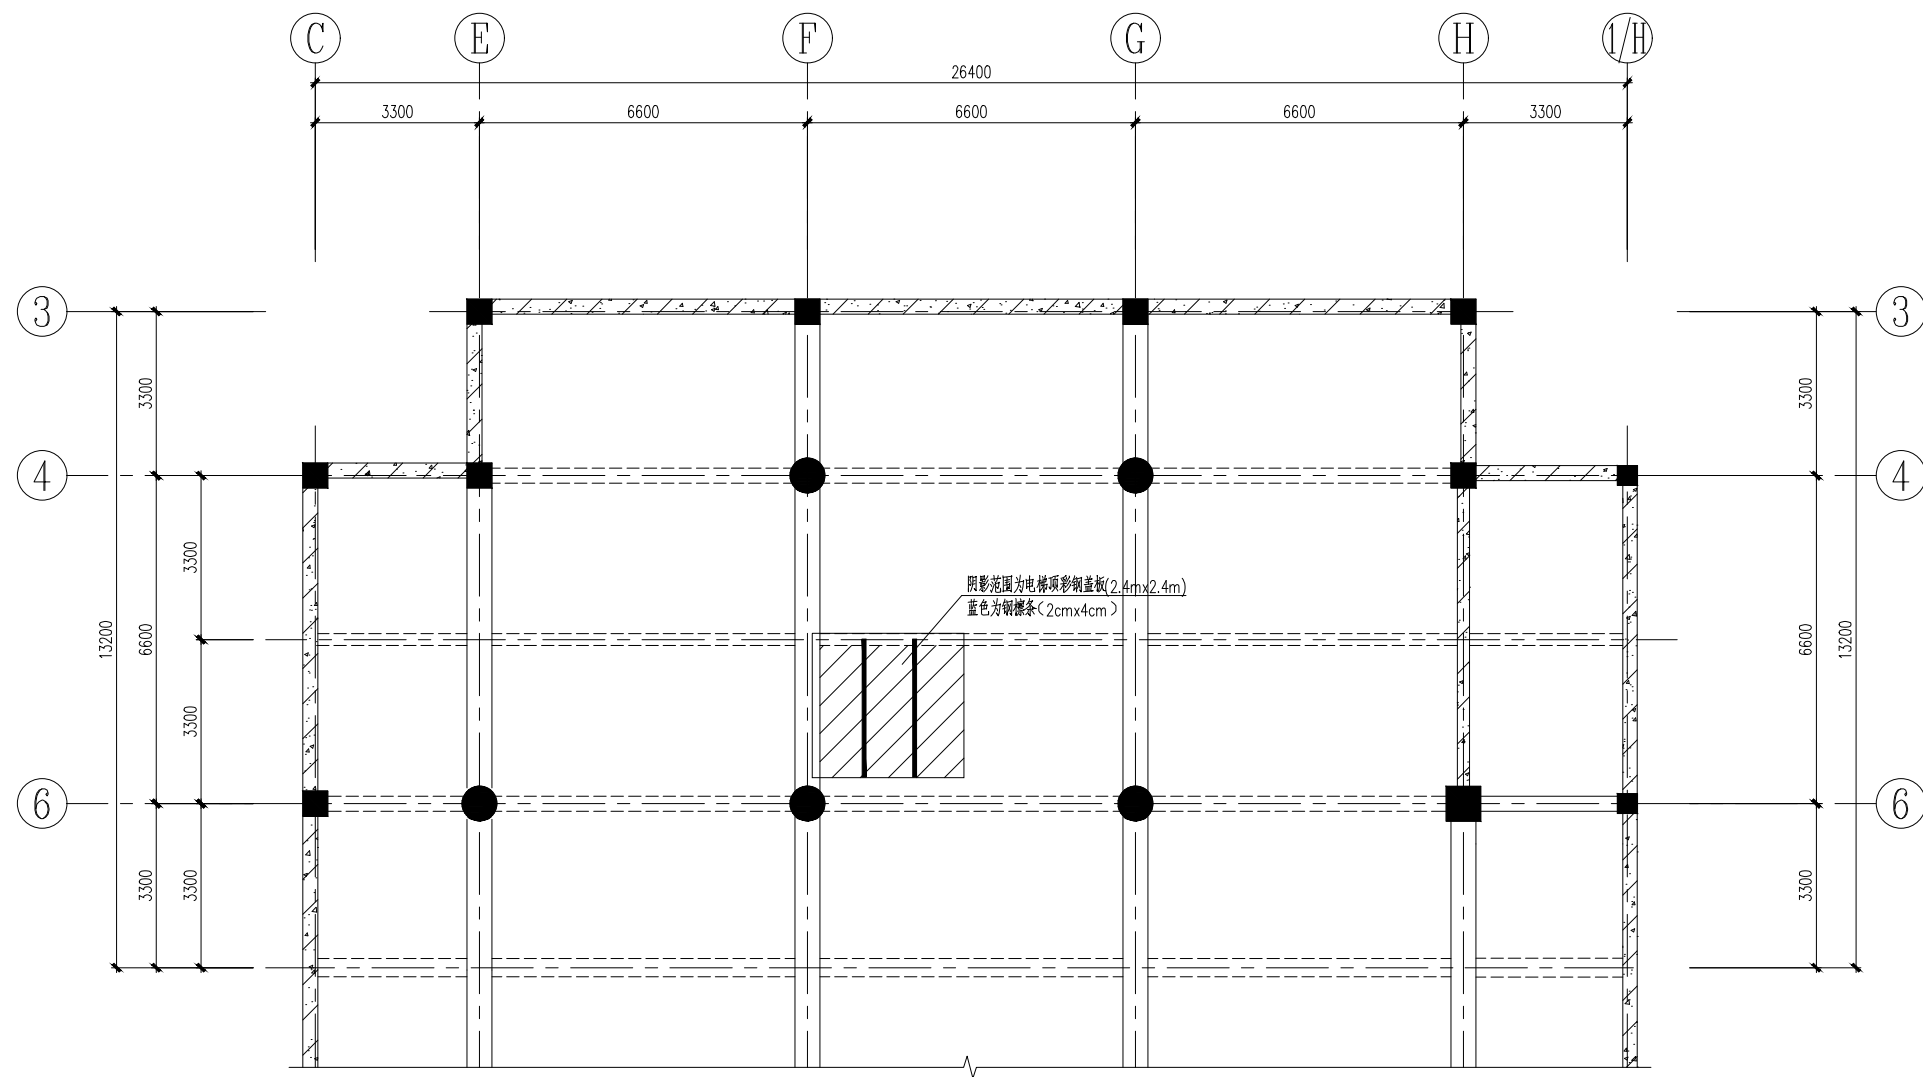

夹层拆除平面