
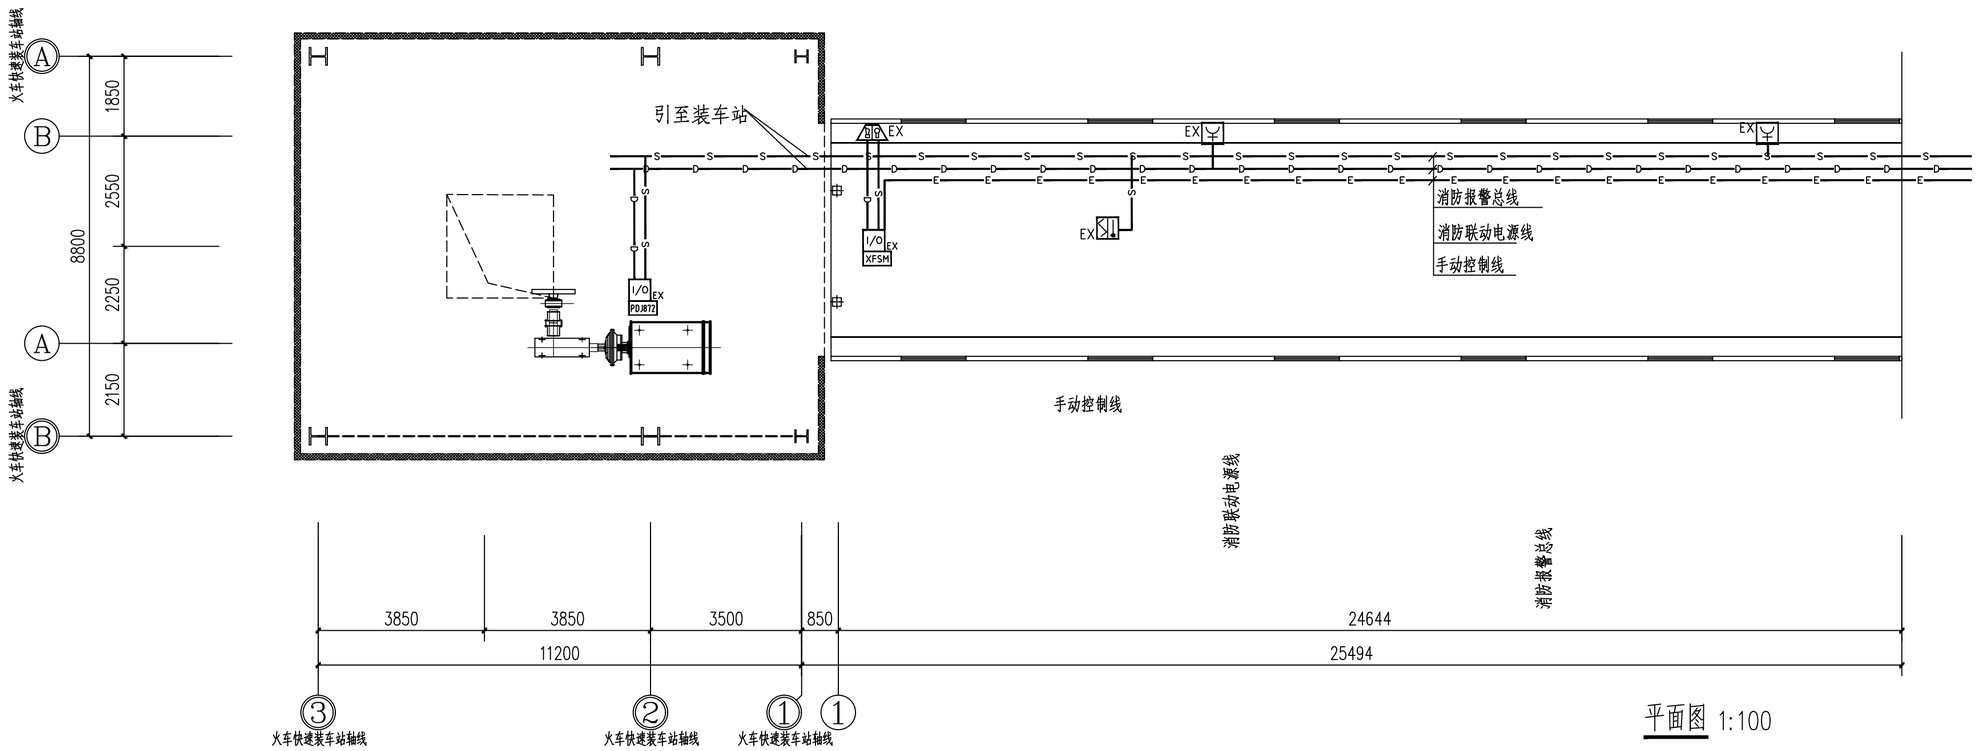


平面图 1:100

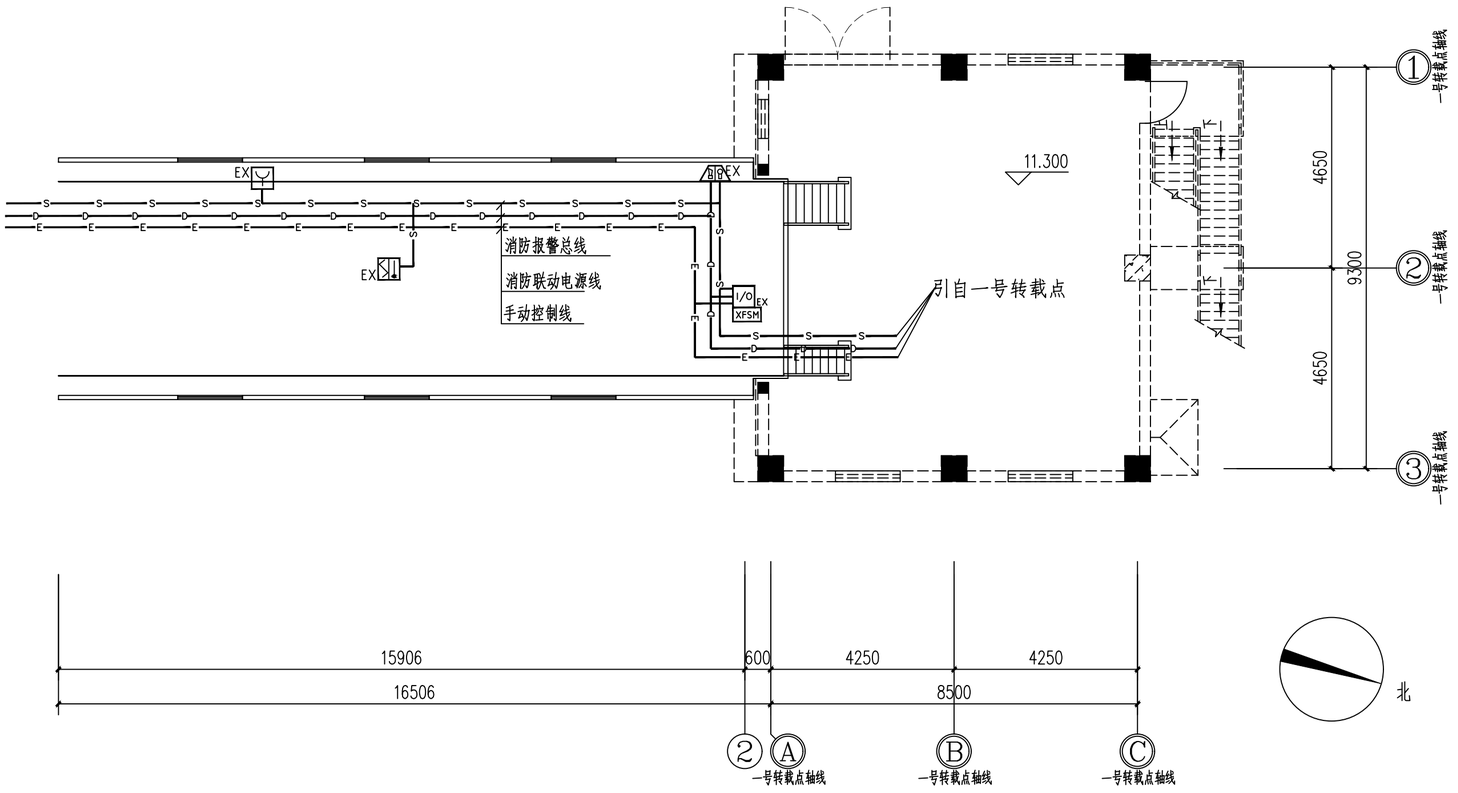

用印区域

					神木能源集团锦界铁路集运有限公司西站物流园区集运站		
标记	数量	修改者	批准者	日期			
设计		李琳	专业技术负责人	李琳	火灾报警及消防联动	S2196-2557-03	
制图		李琳	项目经理	李如		共 1 页	重量(kg) 比例
校核		张西昌	技术负责人	孙学松		第 1 页	1:100
审核		陈锦田	总经理		一号转载点至火车快速装车站带式输送机栈桥平面图	天地科技股份有限公司	
2025年12月 编制							