

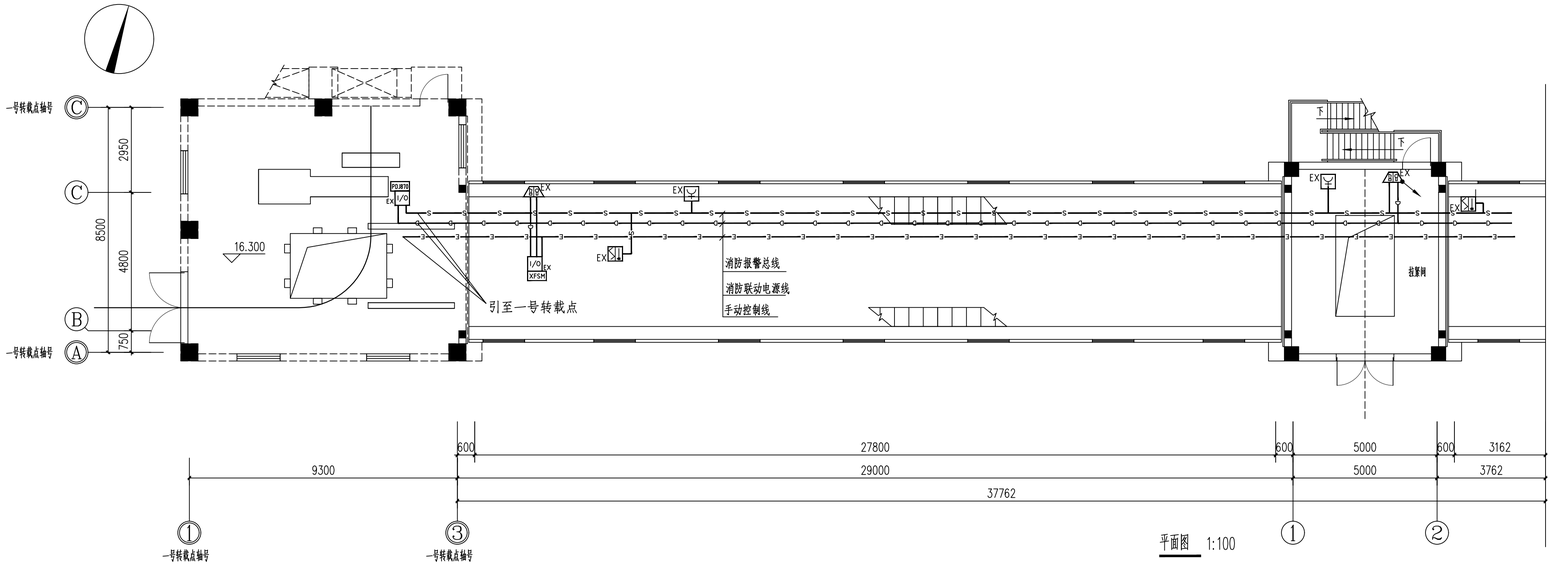


平面图 1:100

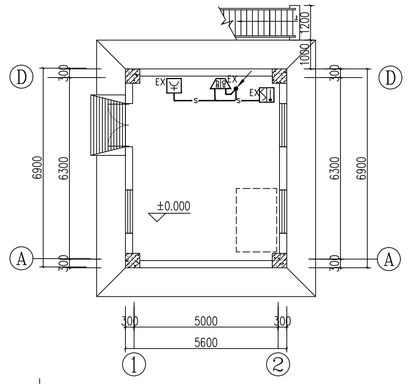

标高±0.000平面图 1:100

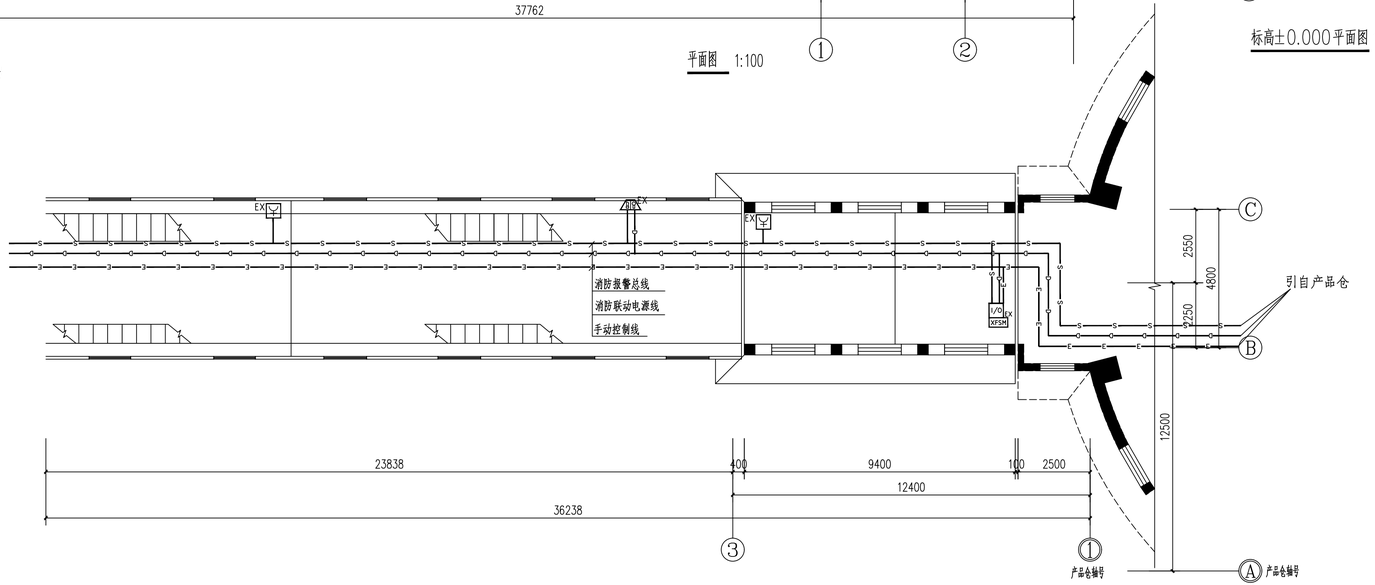

用印区域

标记	数量	修改者	批准者	日期
设计			专业技术负责人	
制图			项目经理	
校核			技术负责人	
审核			总经理	

2025年12月 编制

神木能源集团锦界铁路集运有限公司西站物流园区集运站

火灾报警及消防联动

S2196-2557-06

共 1 页	重量(kg)	比例
第 1 页		1:100

产品仓至一号转载点带式输送机机桥平面图

天地科技股份有限公司